
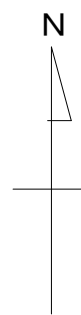


令和6年度第8回千葉市建築審査会
議案第1号 JR千葉駅東口駅前シェルター新築外工事


案内図

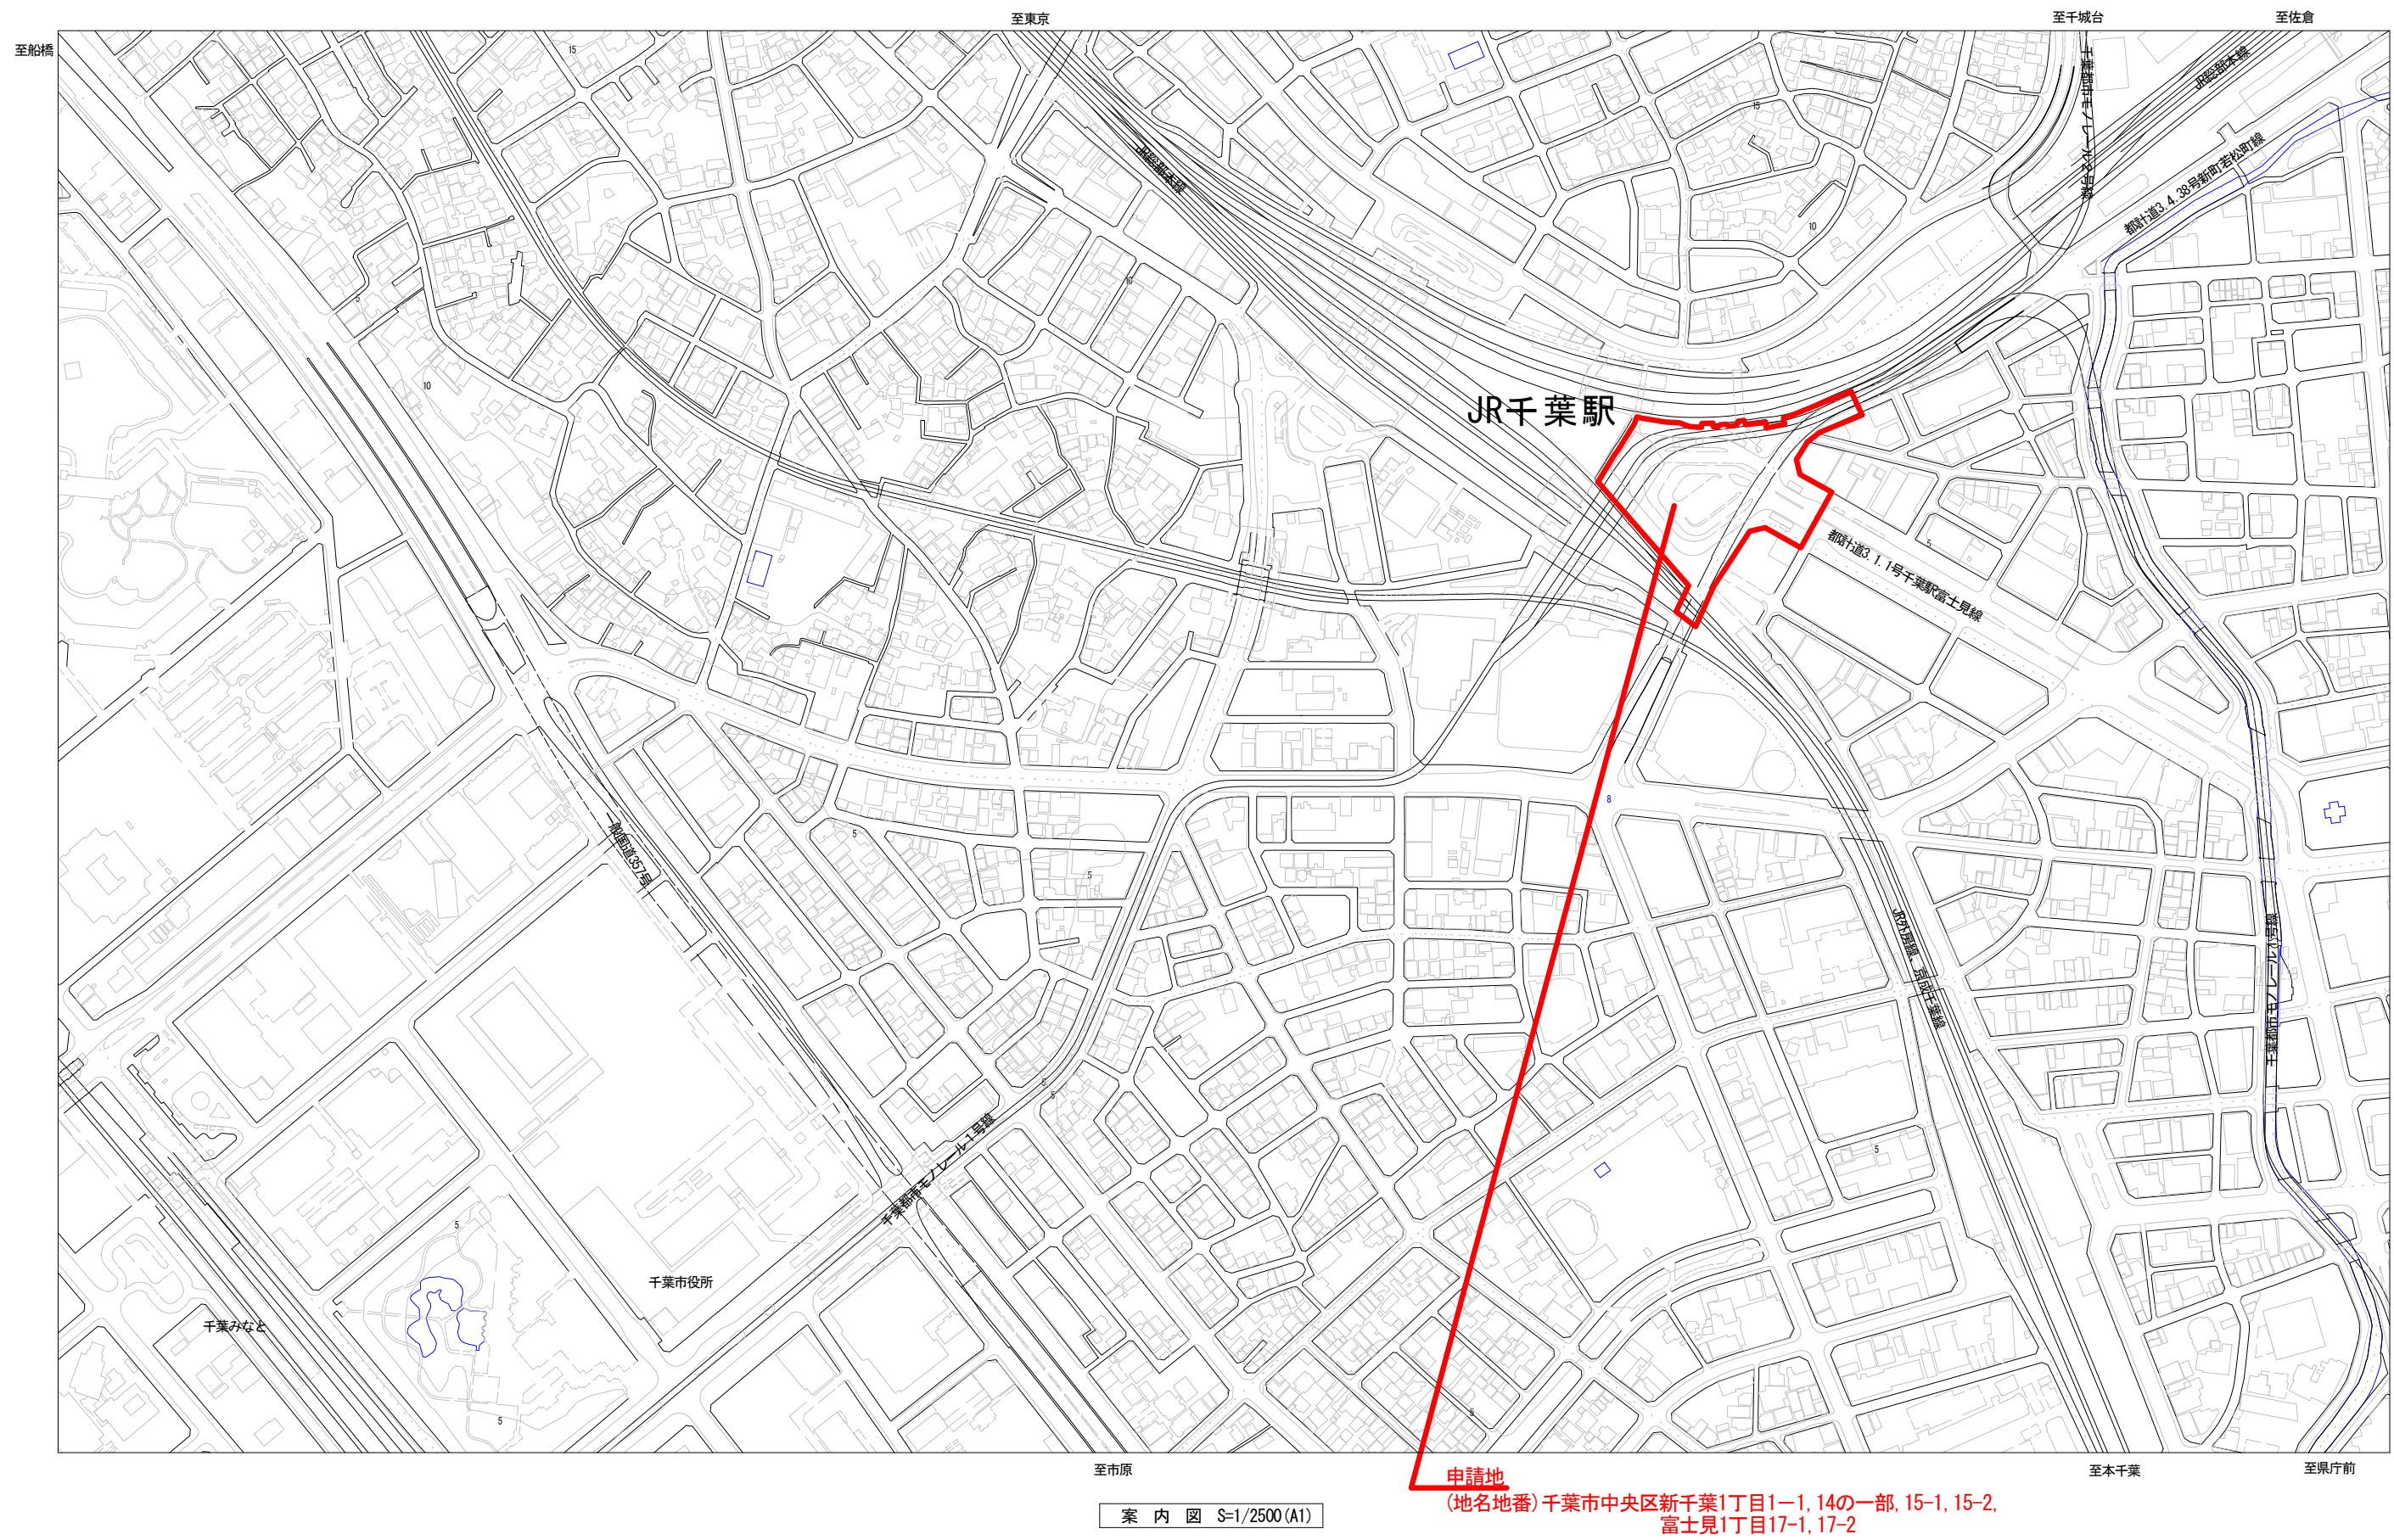

令和6年度第8回千葉市建築審査会
議案第1号 JR千葉駅東口駅前シェルター新築外工事


用途地域図

- 用途地域
- 第一種低層住居専用地域
 - 第二種低層住居専用地域
 - 第一種中高層住居専用地域
 - 第二種中高層住居専用地域
 - 第一種住居地域
 - 第二種住居地域
 - 準住居地域
 - 近隣商業地域
 - 商業地域
 - 準工業地域
 - 工業地域
 - 工業専用地域

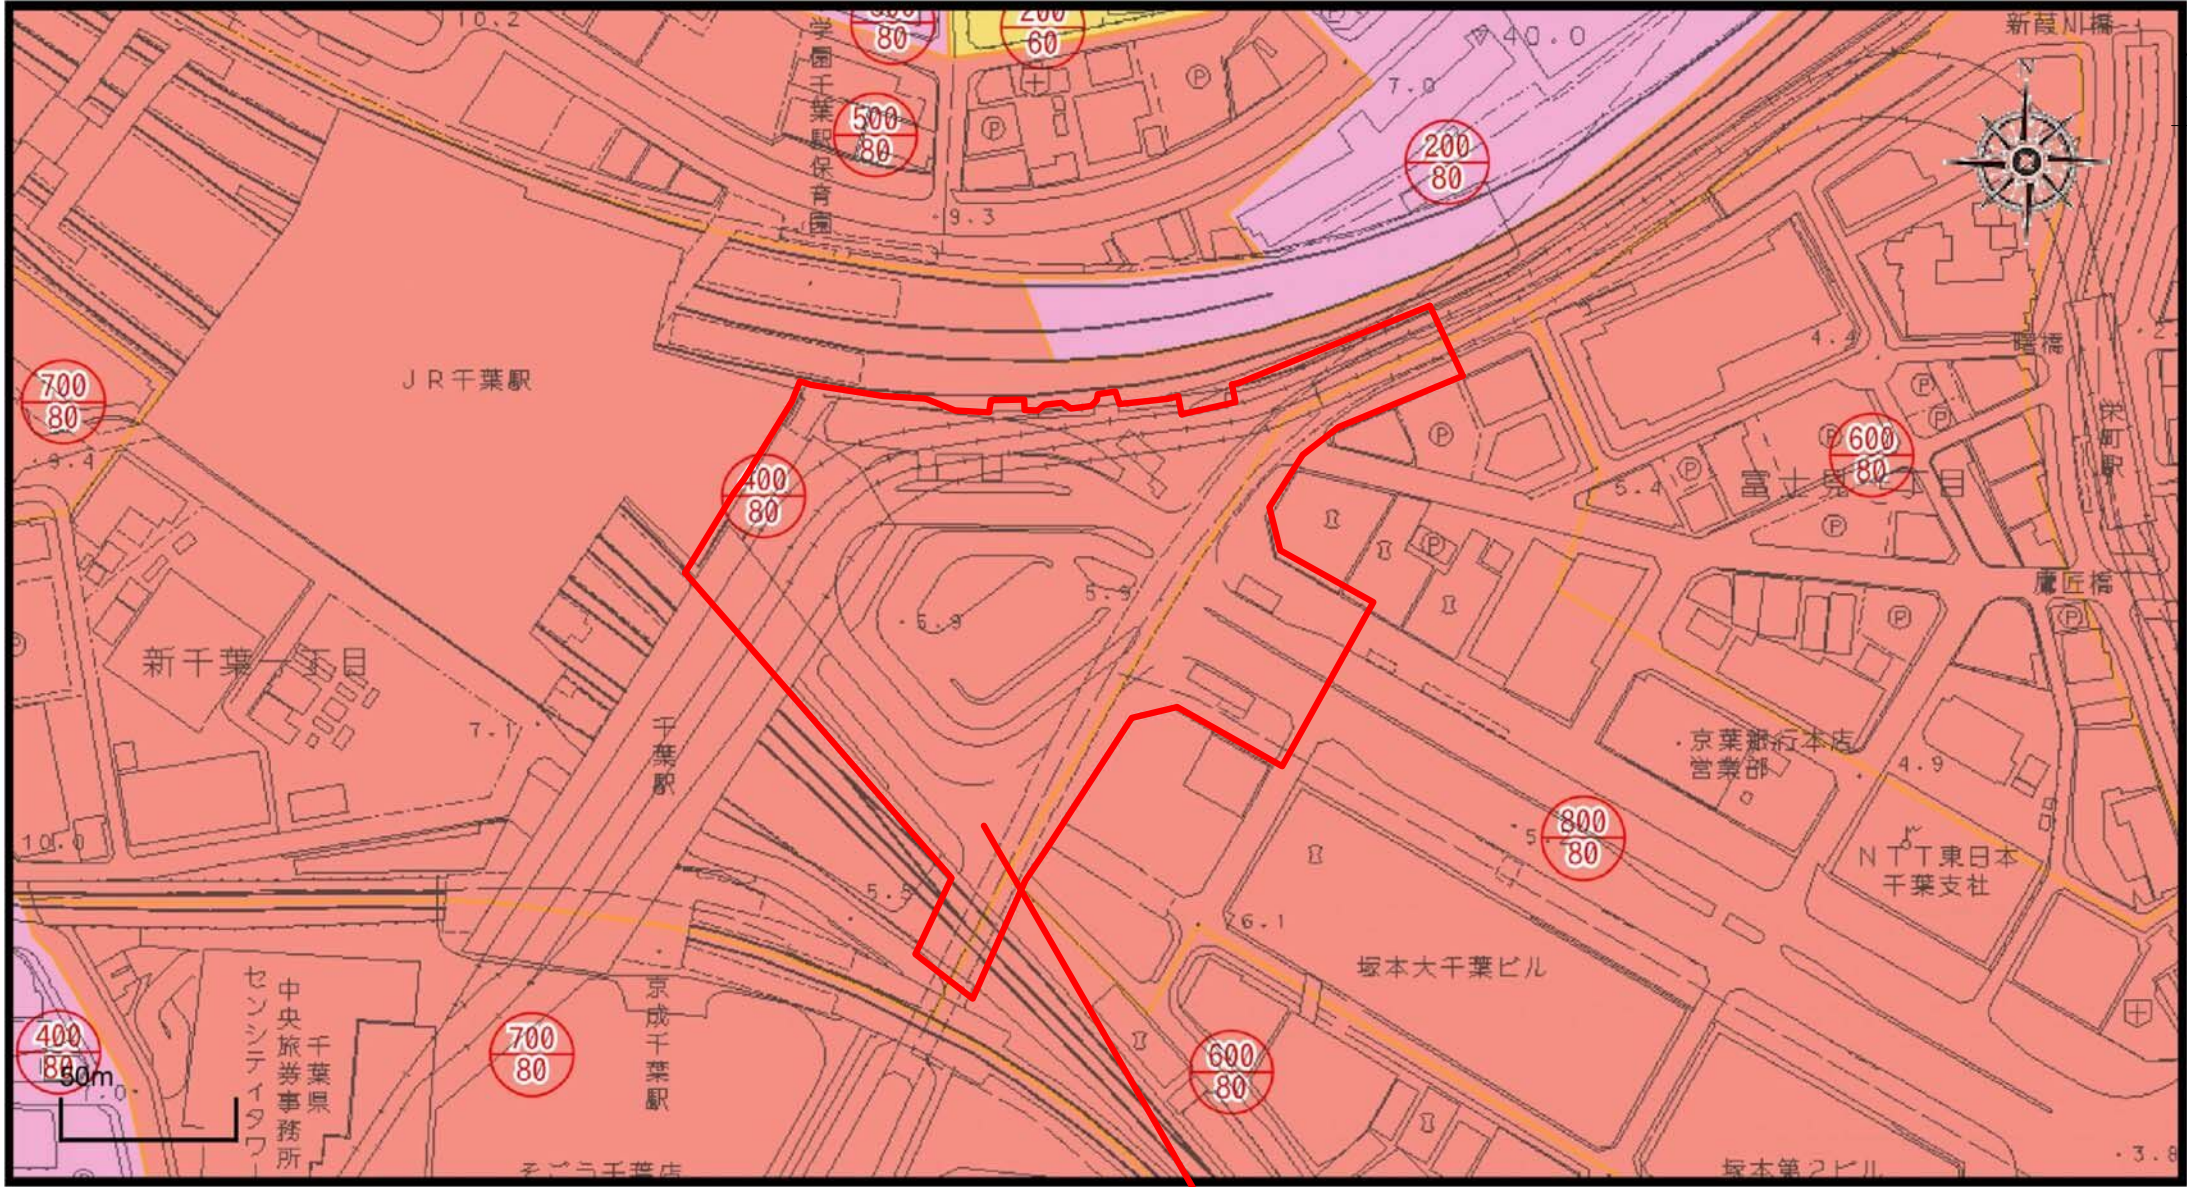

申請地
(地名地番) 千葉市中央区新千葉1丁目1-1, 14の一部, 15-1, 15-2,
富士見1丁目17-1, 17-2


用途地域図 S=1/1000(A1)

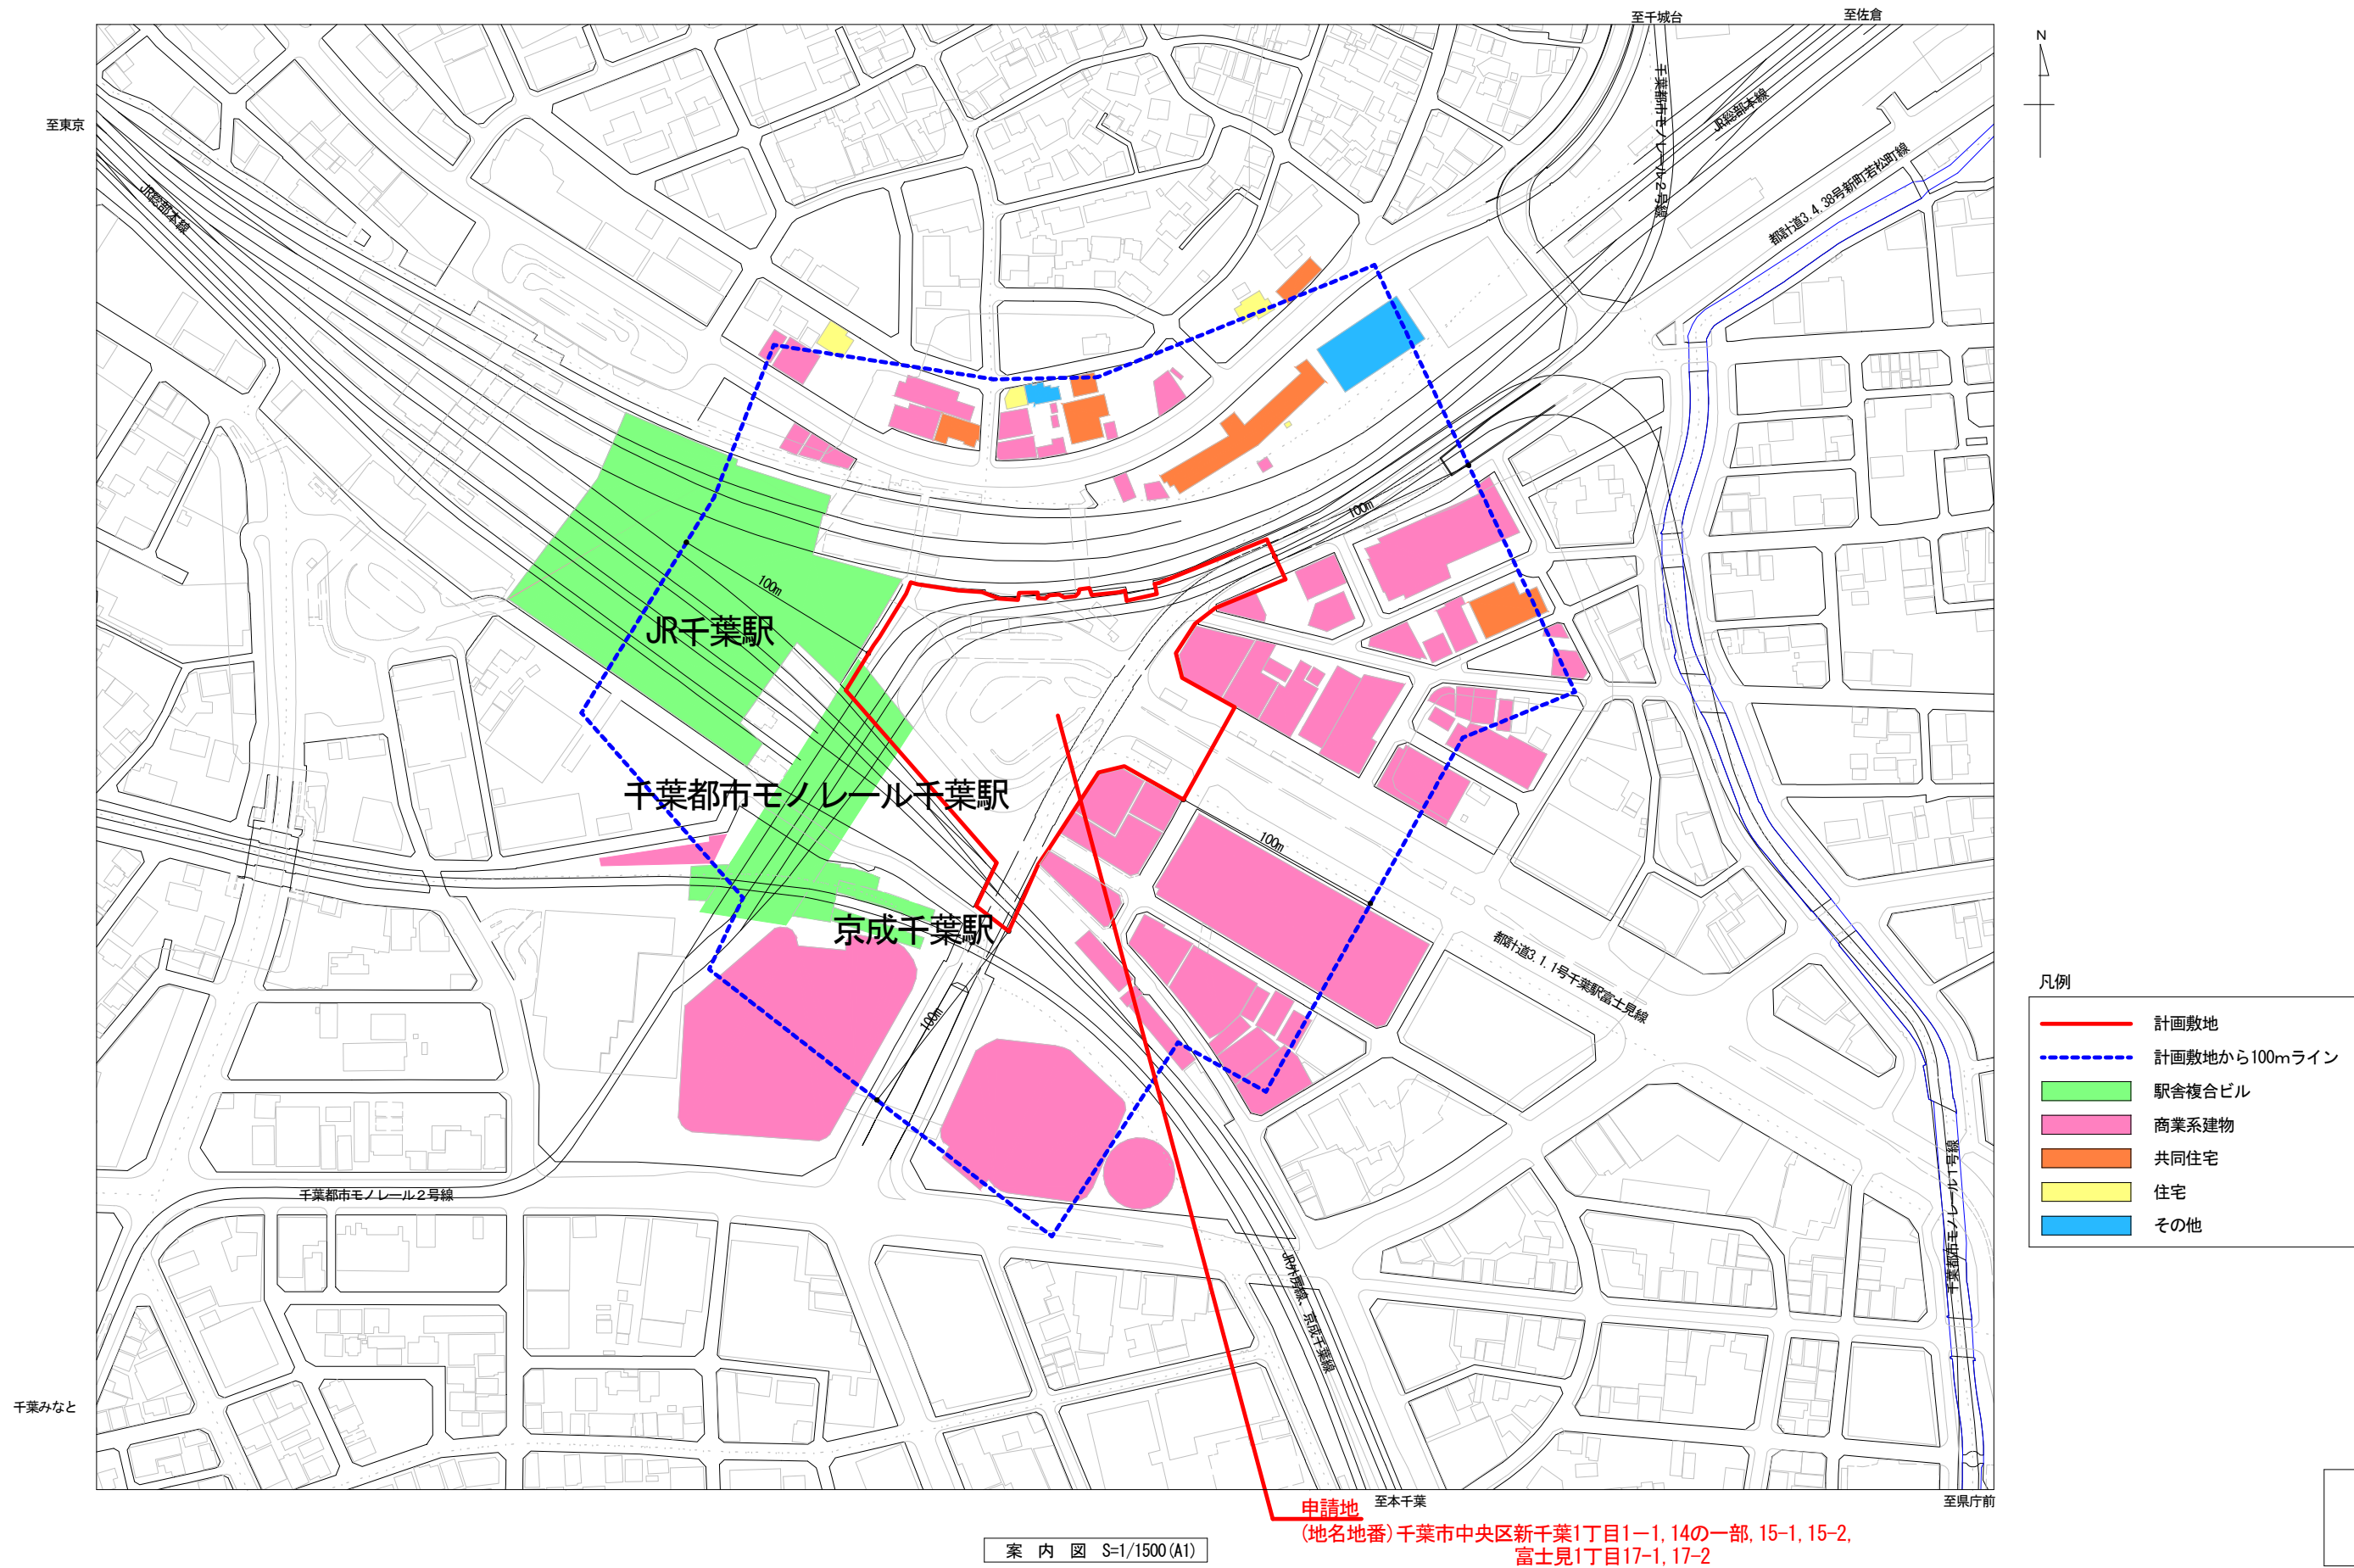

令和6年度第8回千葉市建築審査会

議案第1号 JR千葉駅東口駅前シェルター新築外工事

現況写真

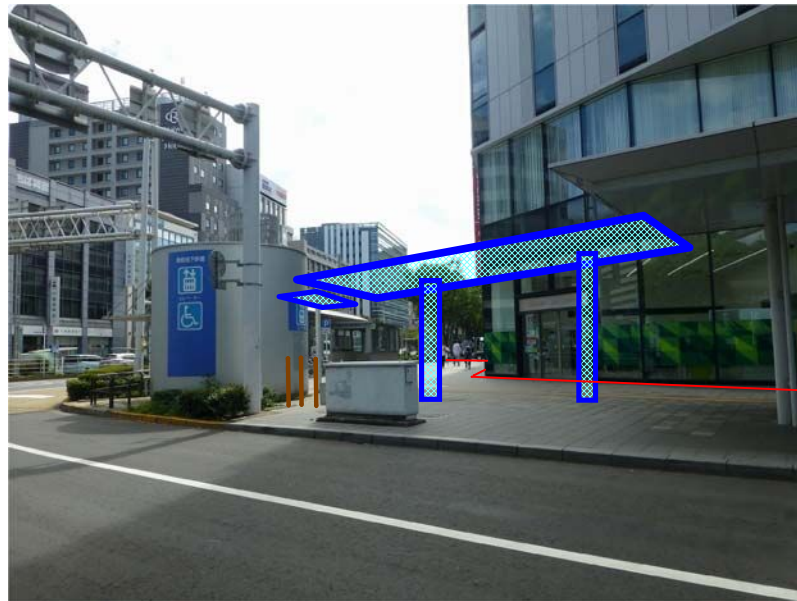


写真①



写真②




写真③

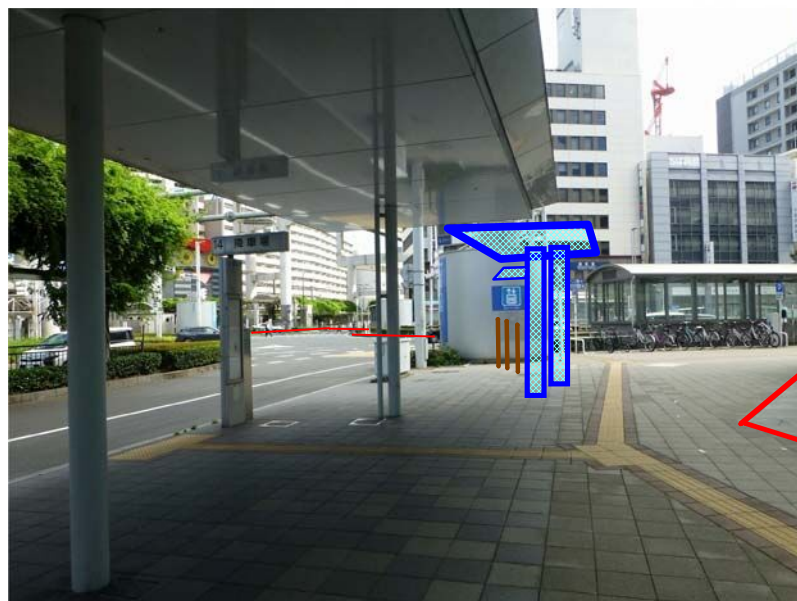

写真④



写真⑤

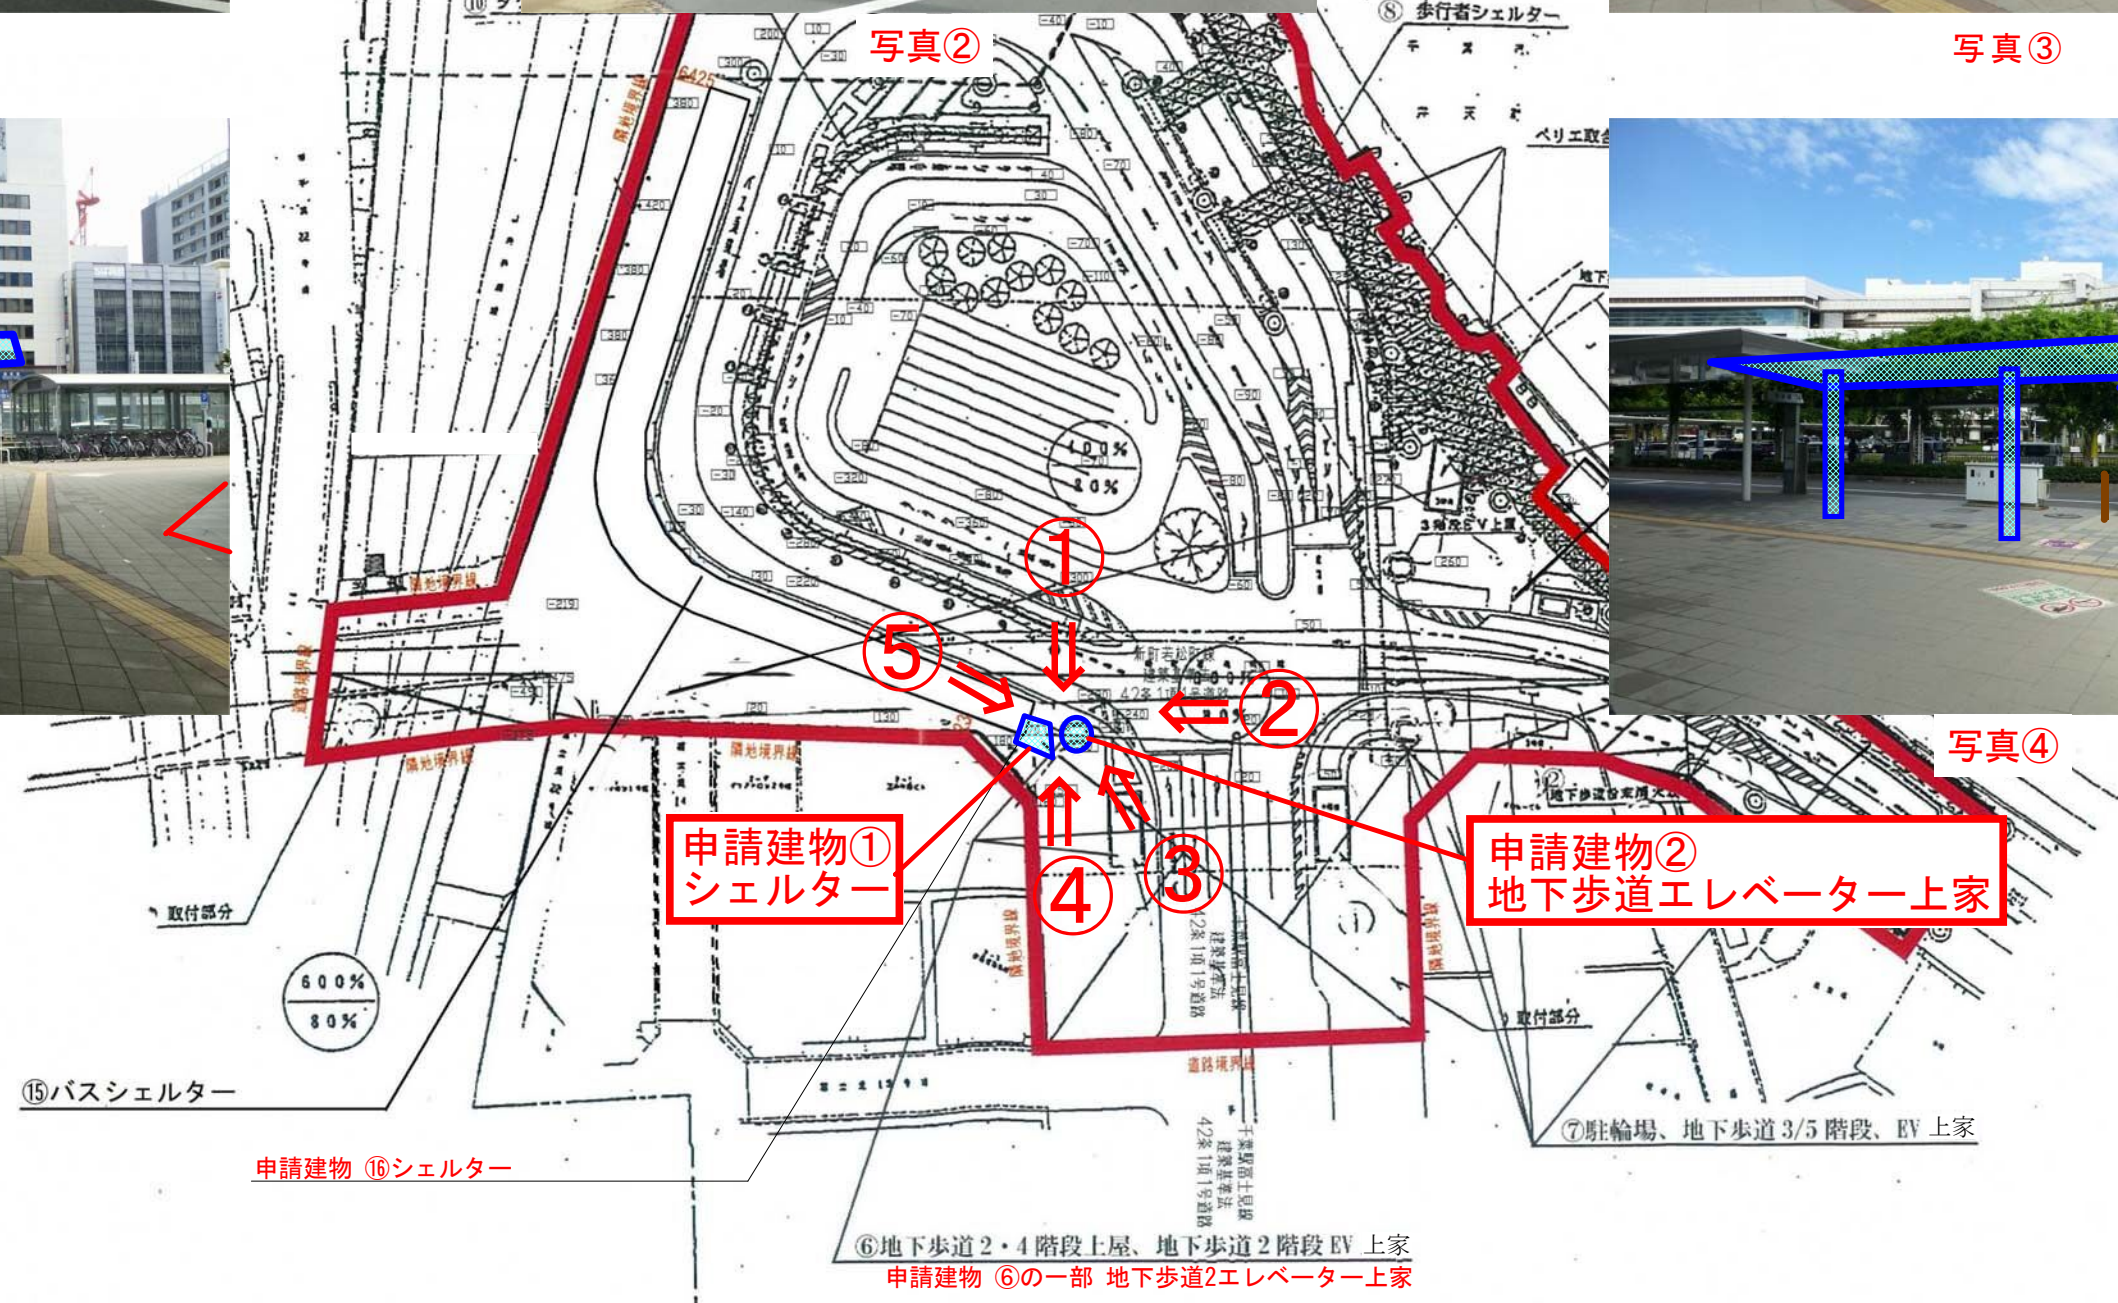

申請建物①
シェルター

申請建物②
地下歩道エレベーター上家

⑥地下歩道2・4階段上屋、地下歩道2階段EV上家
申請建物⑥の一部 地下歩道2エレベーター上家


申請建物⑬シェルター

- 敷地境界線
- 申請建物
- ポストコーン【新設】
- 写真番号・矢視図

議案第 1 号 JR千葉駅東口駅前シェルタ一新築外工事

令和6年度第8回千葉市建築審査会
議案第1号 JR千葉駅東口駅前シェルター新築外工事

立面図

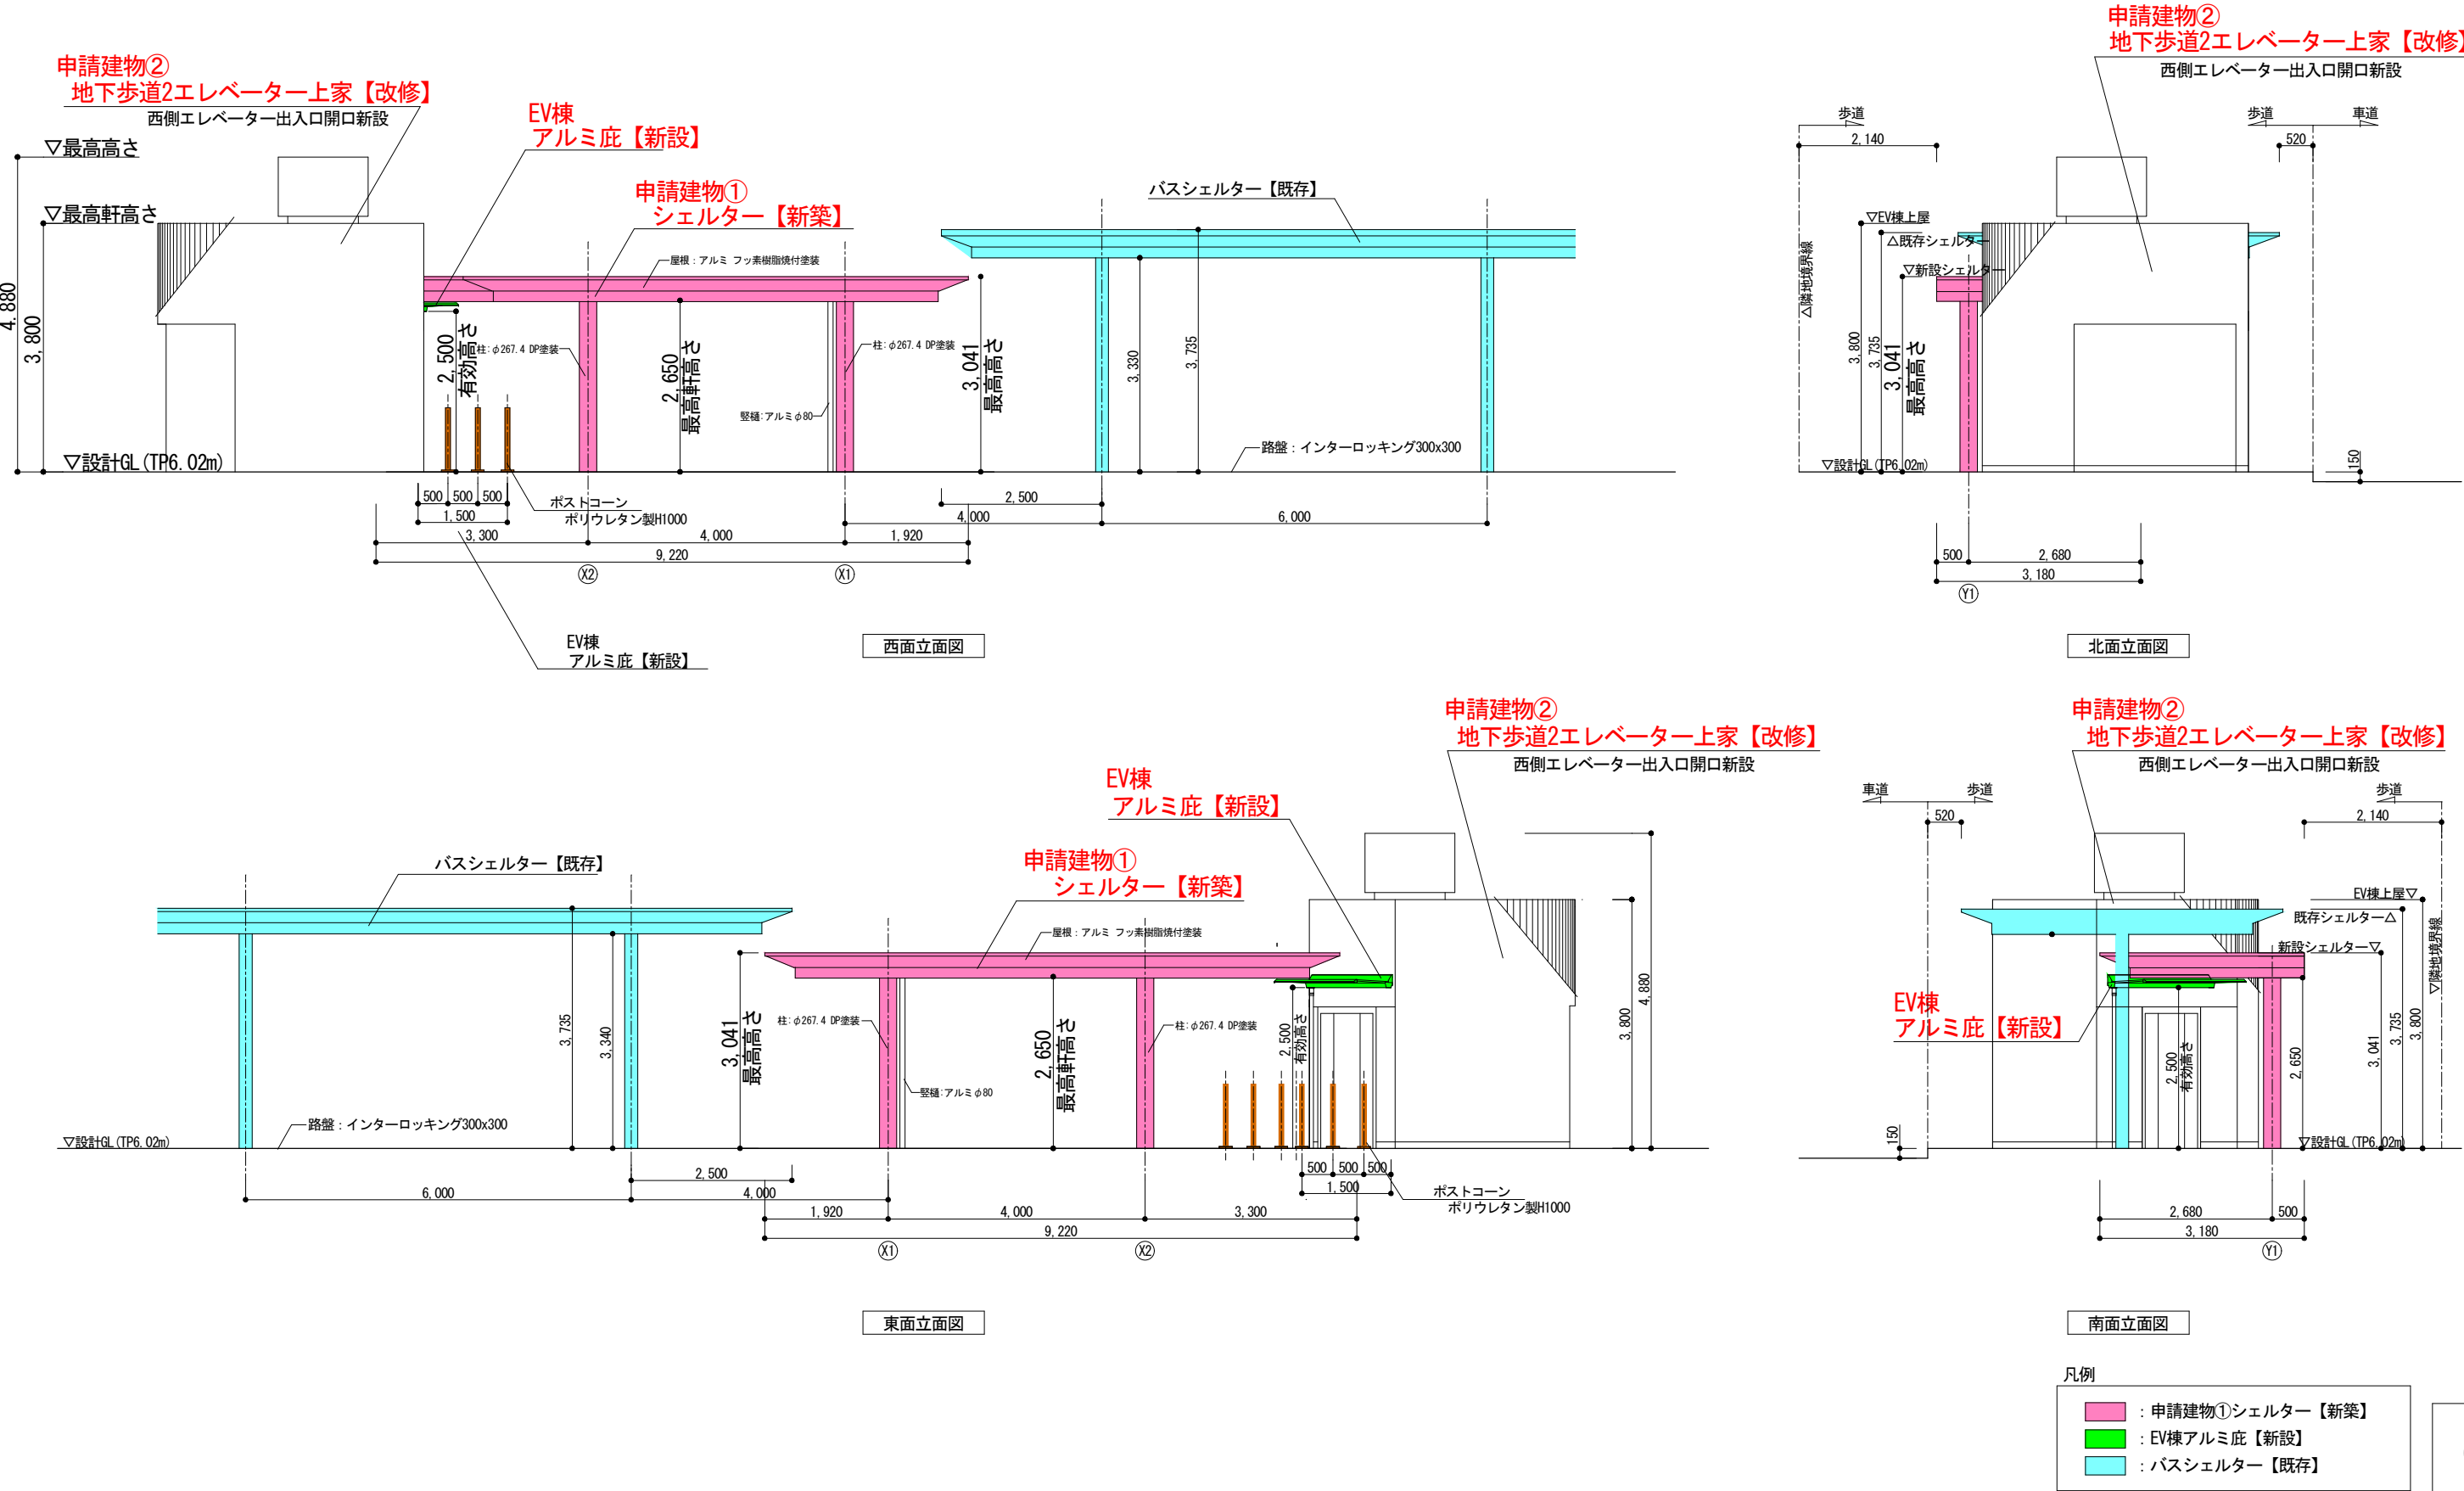


令和6年度第8回千葉市建築審査会


議案第1号 JR千葉駅東口駅前シェルター新築外工事

申請建物①シェルター



平・立面図

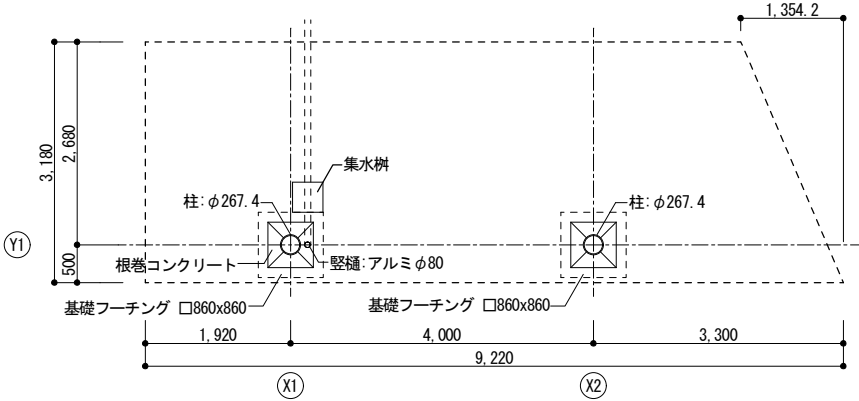


1 階 平 面 図

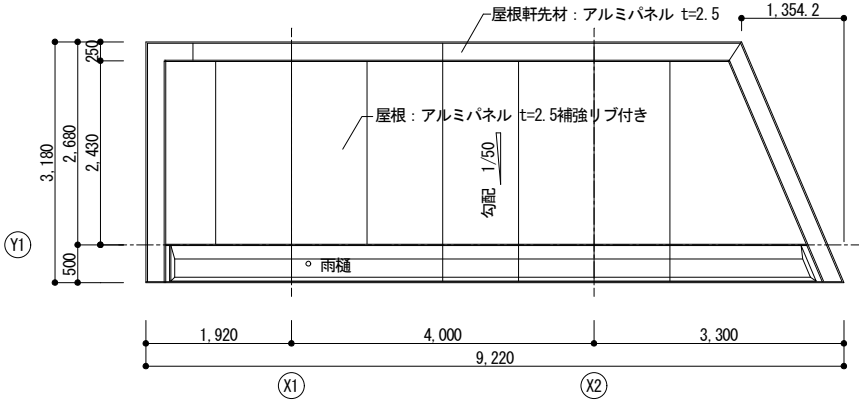


屋根伏図

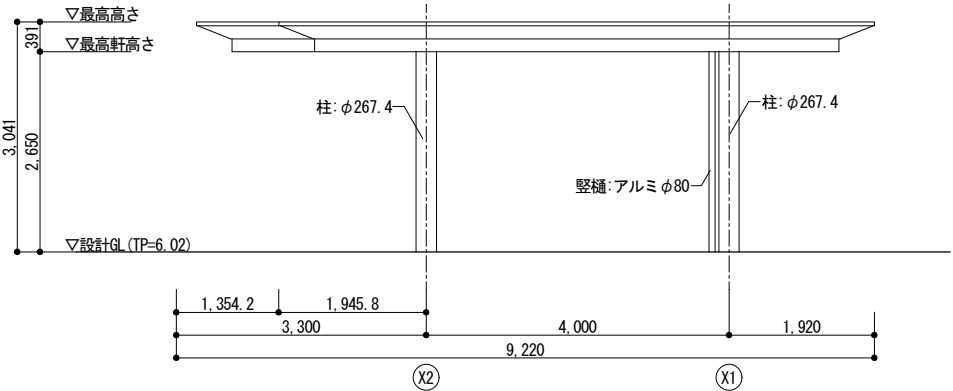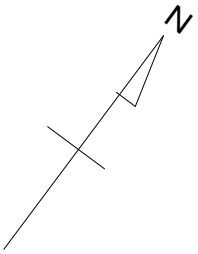


西面立面図

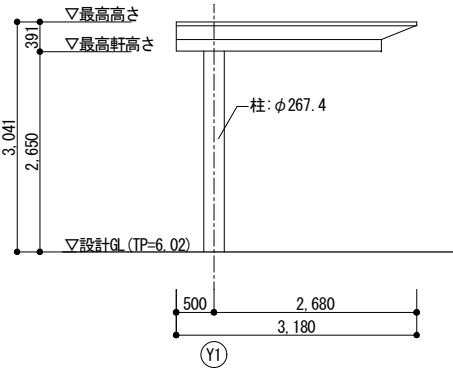


北面立面図

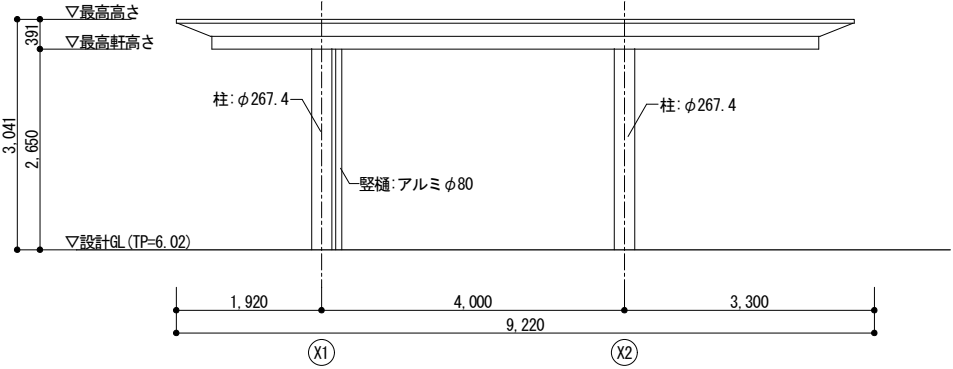


東面立面図

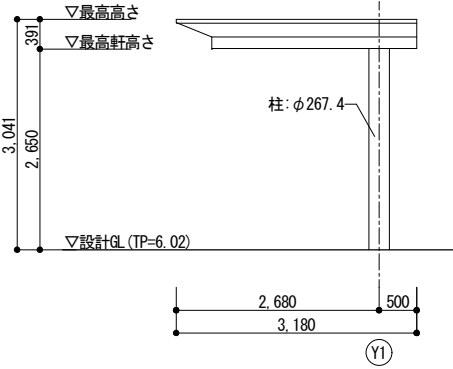




南面立面図

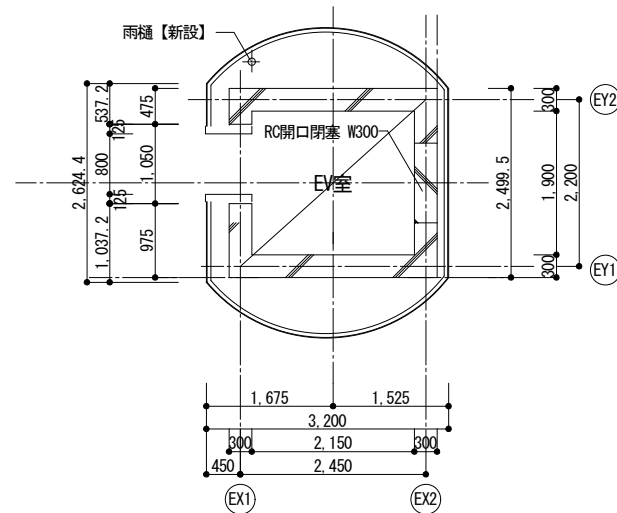


1階平面図
(A-A矢視図)

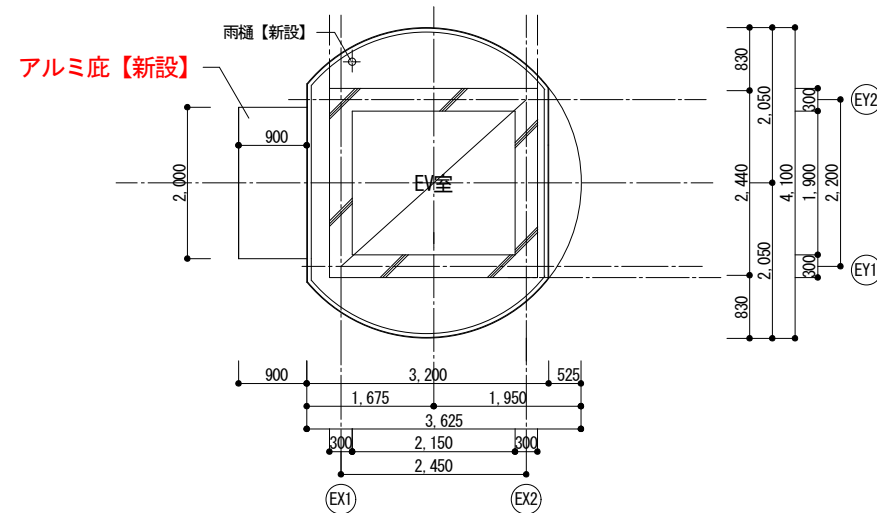


B-B矢視図

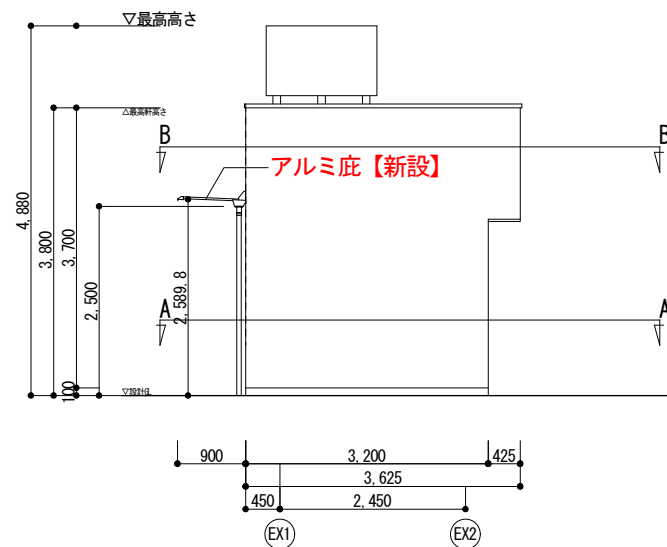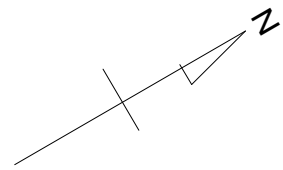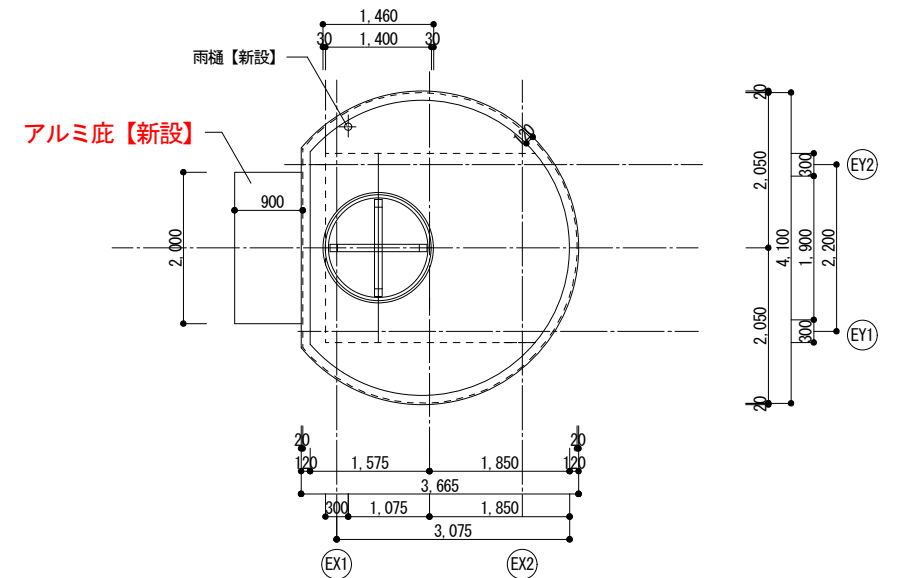


東面立面図

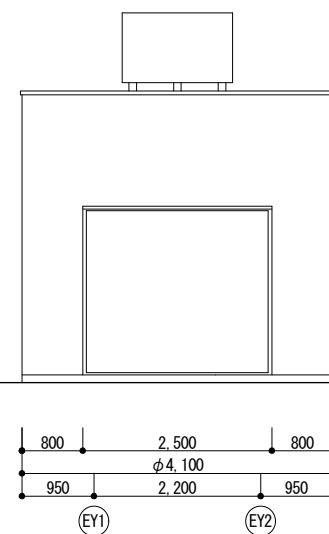

北面立面図

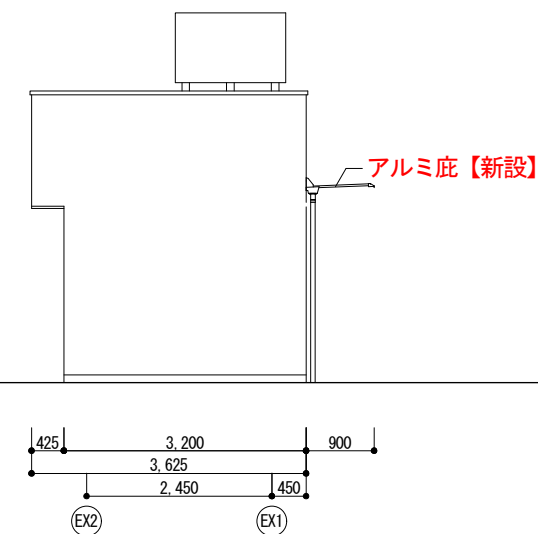

西面立面図

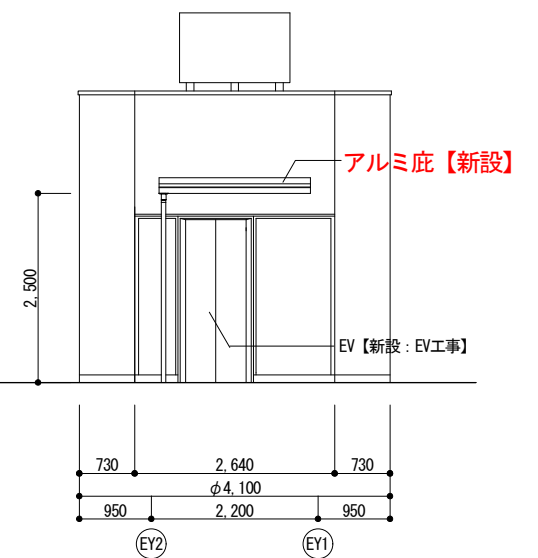

南面立面図

令和6年度第8回千葉市建築審査会

議案第1号 JR千葉駅東口駅前シェルター新築外工事

申請建物①シェルター 申請建物②エレベーター棟 断面図

