




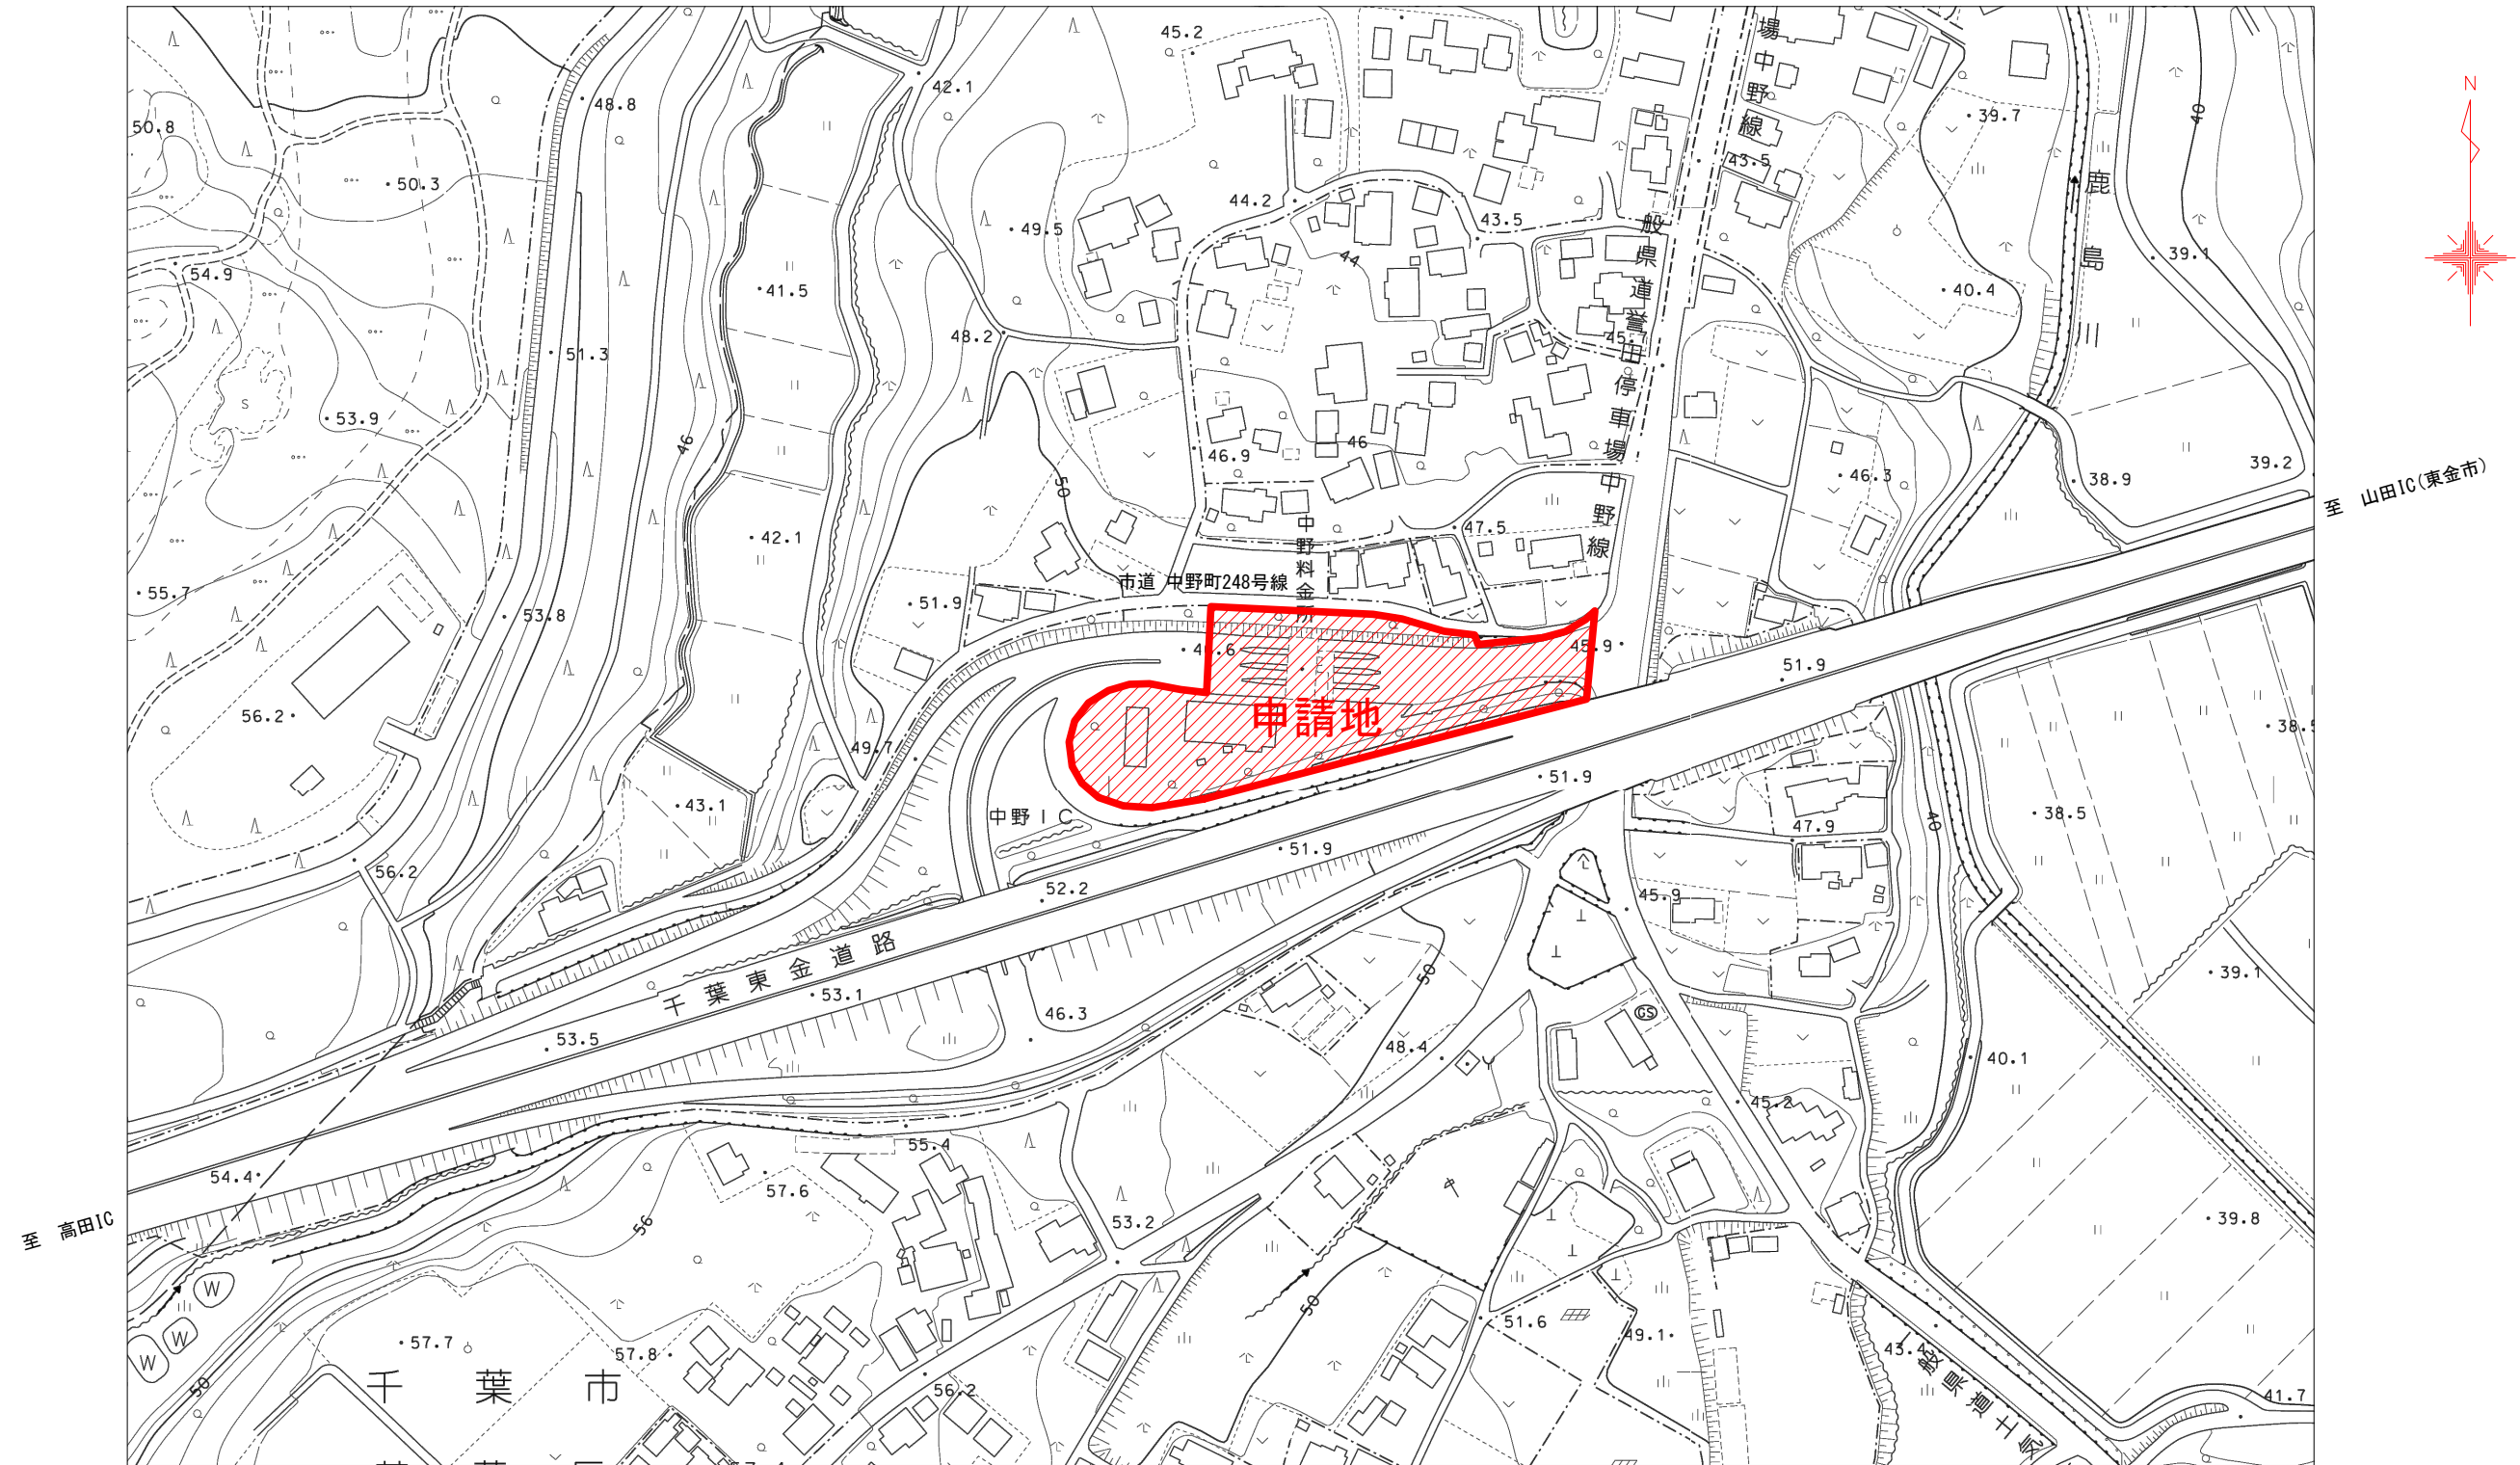

■申請地 地名地番
千葉県千葉市若葉区中野町
1222番1、1225番、1250番、1251番2、1252番、1254番、1255番2、1270番2、1284番、1286番、
1287番、1288番、1297番、1298番、1299番の各一部
1221番2、1226番2、1249番2、1253番2、1285番
1225番地先赤道、1251番2地先赤道、1253番2地先赤道、1288番地先赤道から1299番地先赤道

【凡例】
申請地

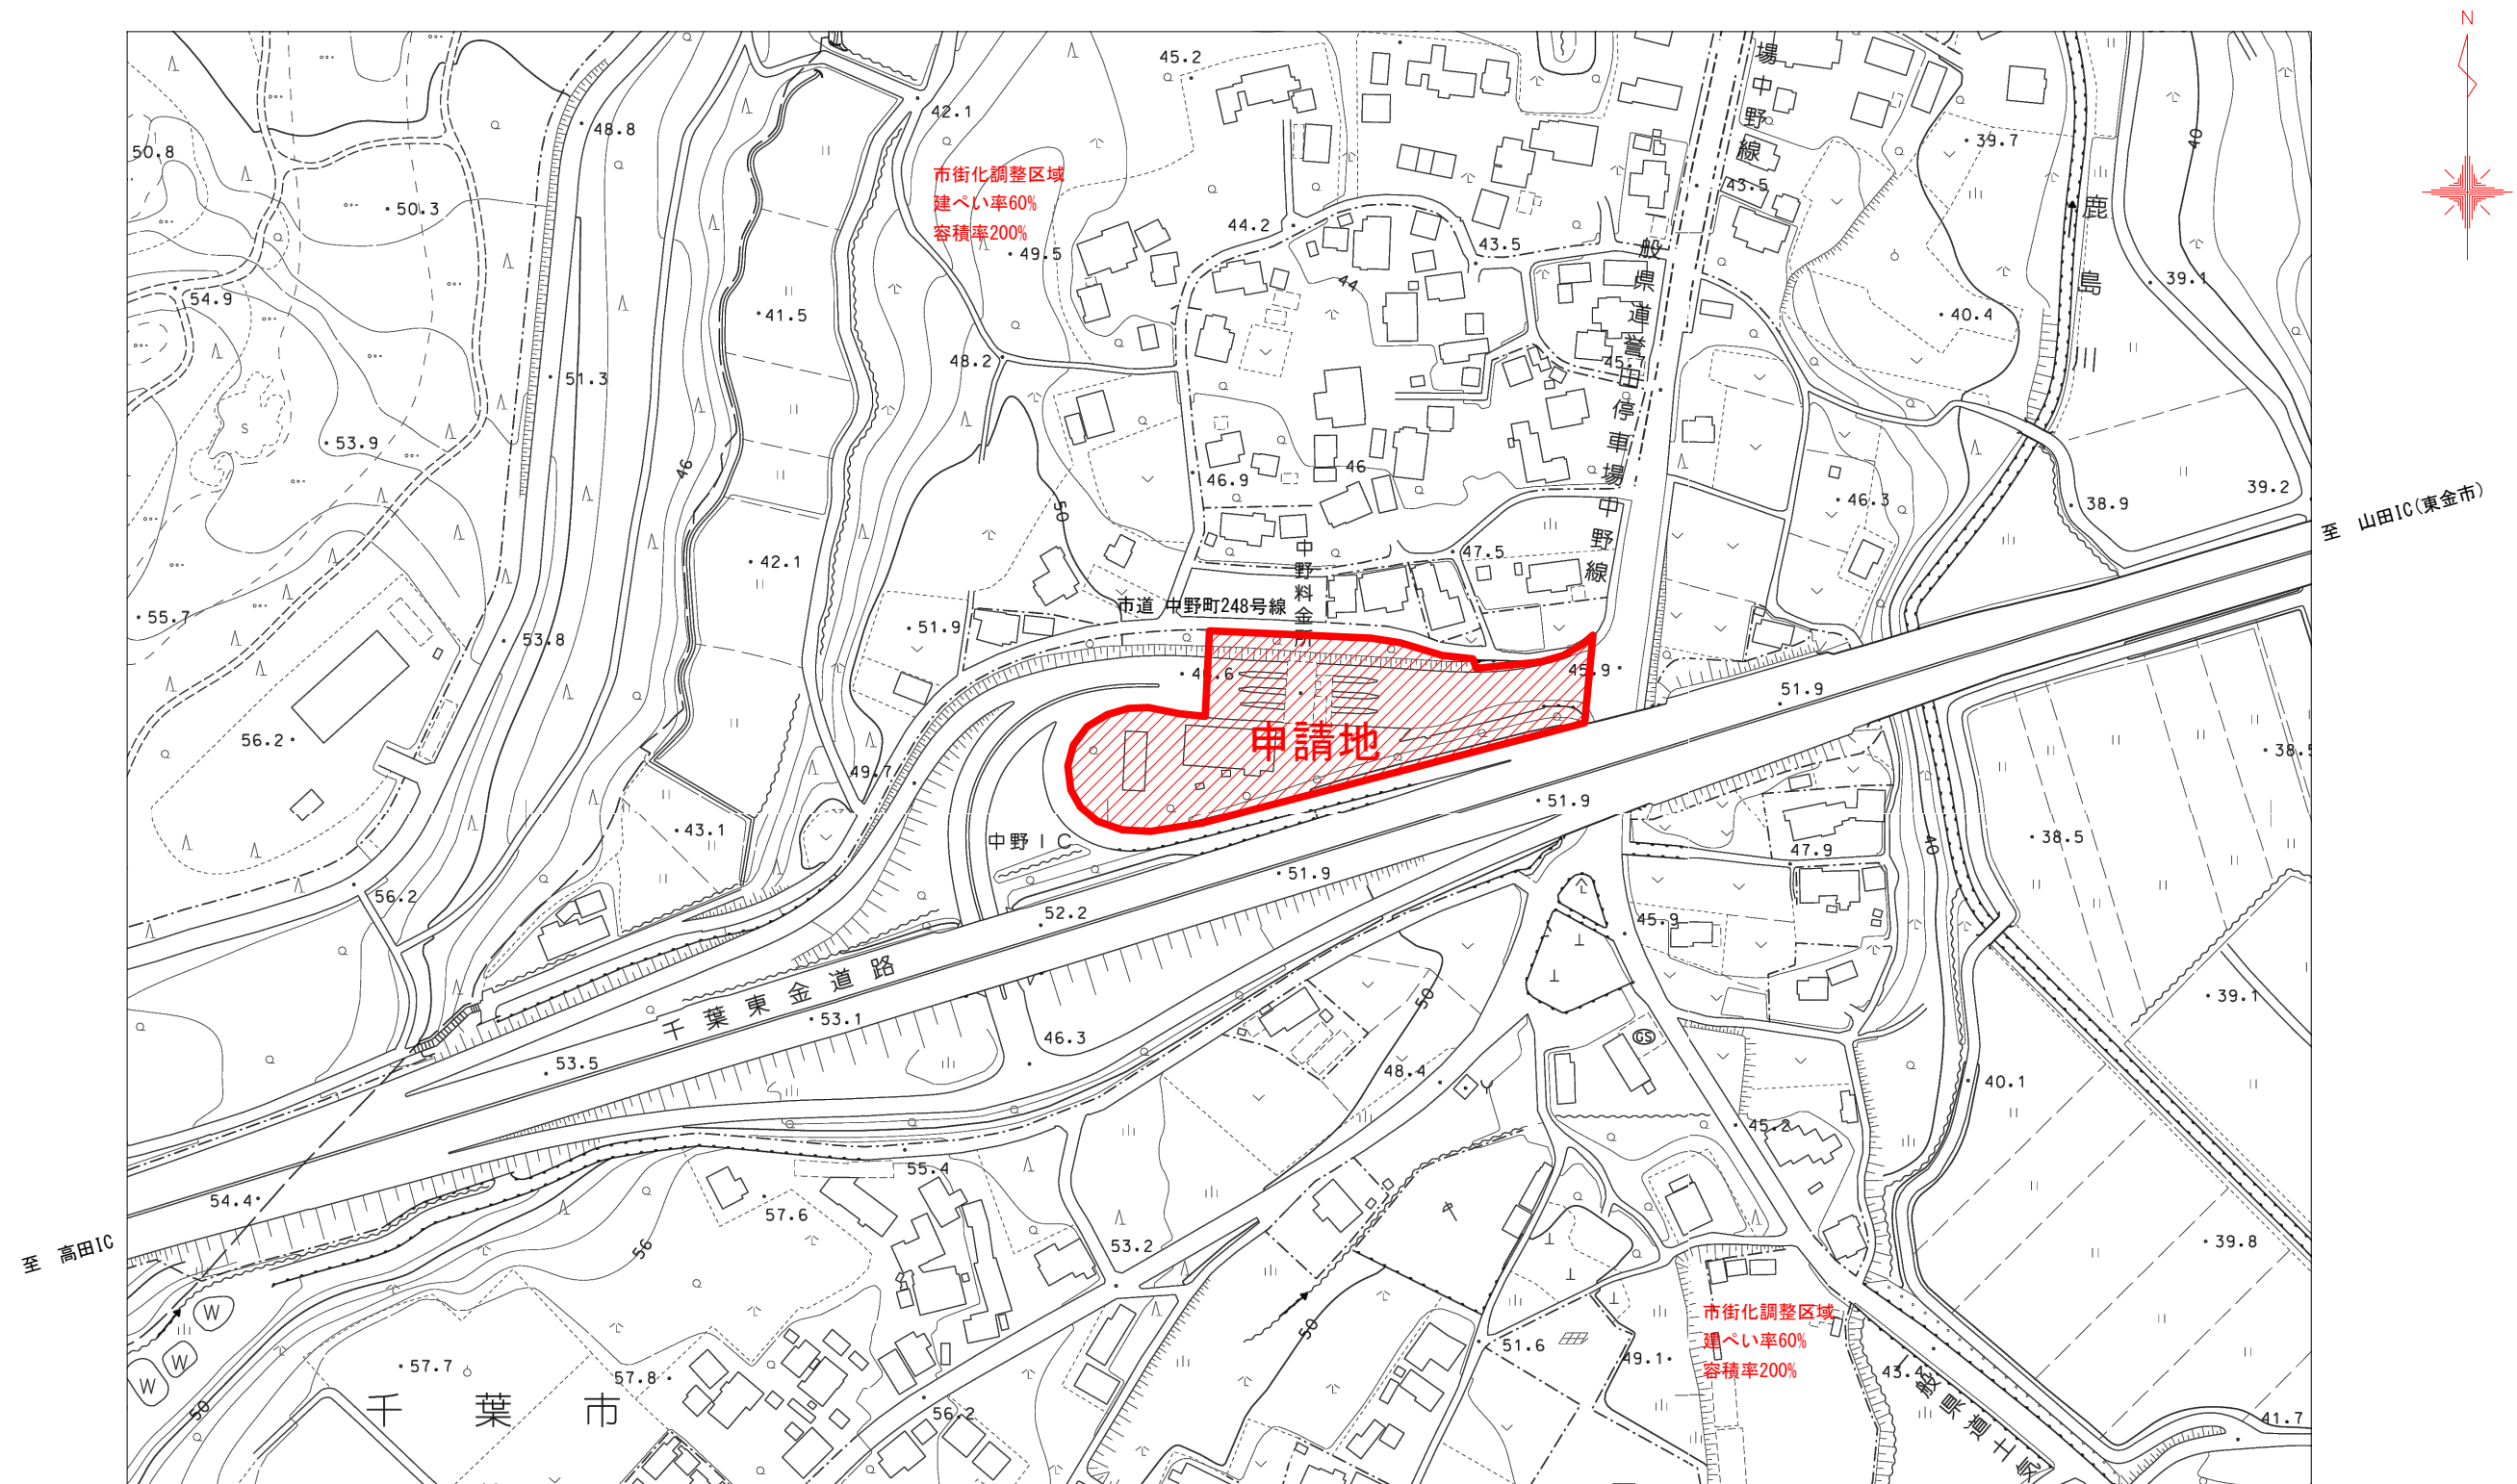

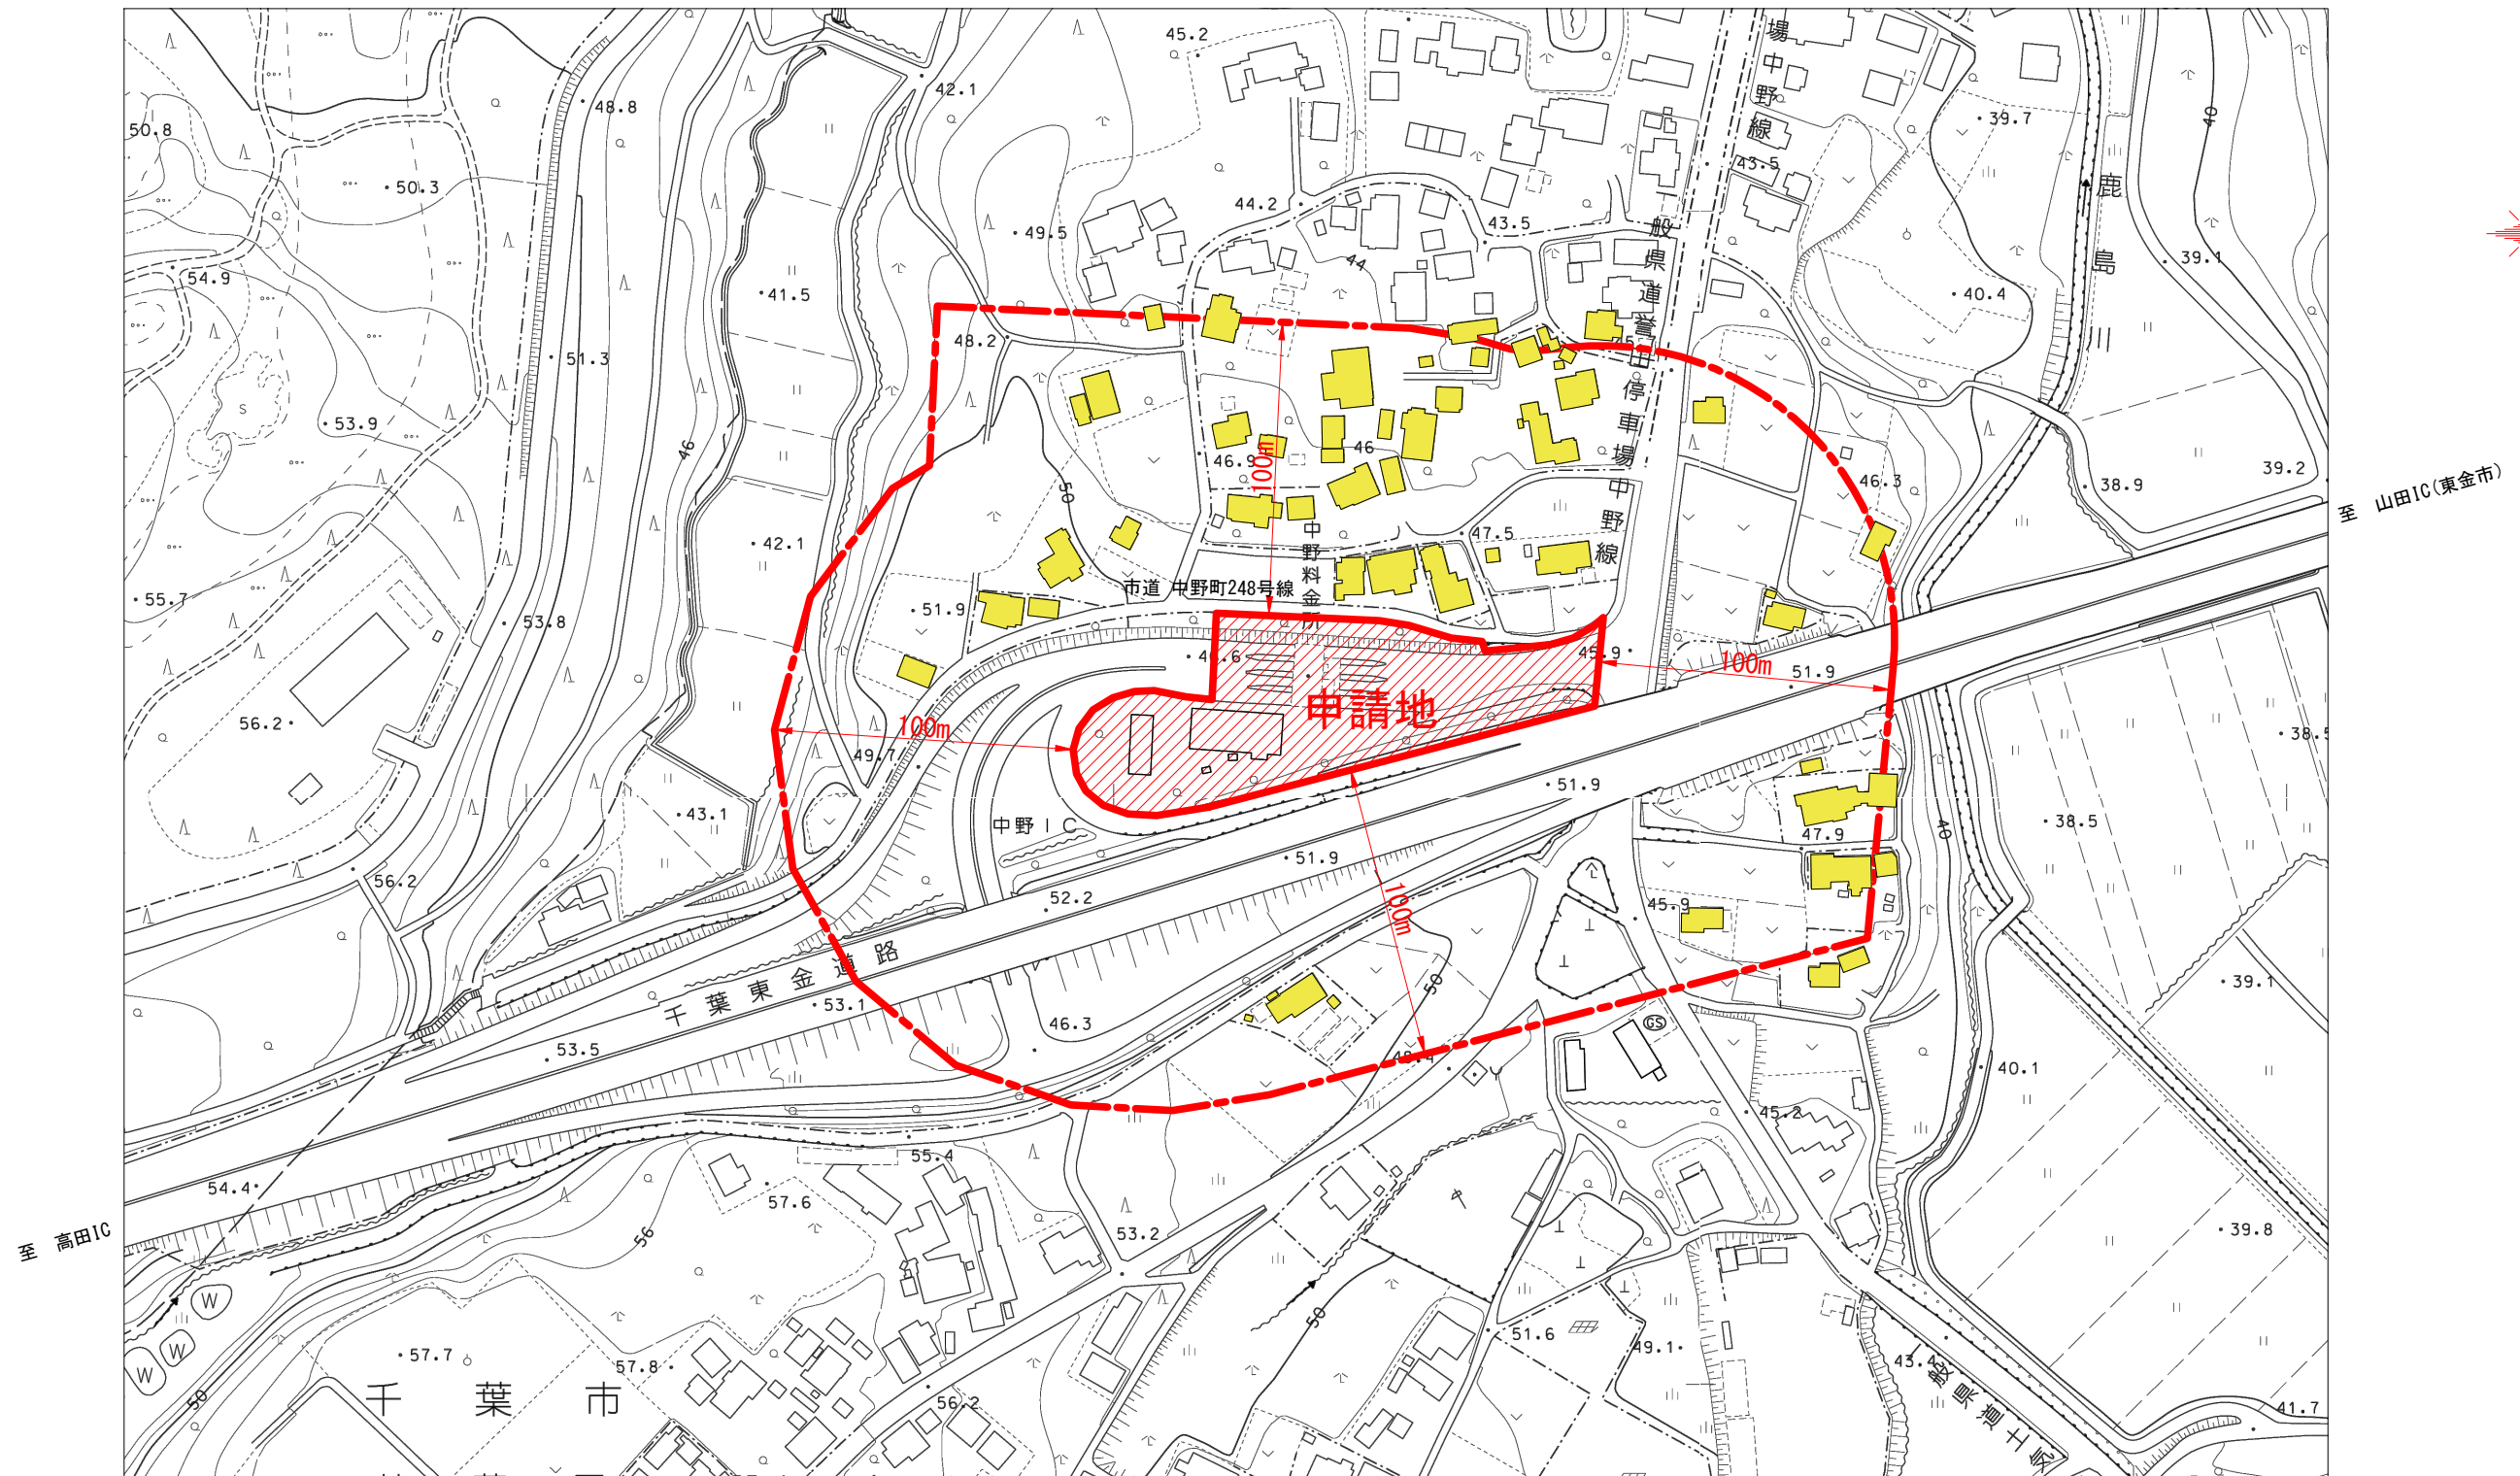



【建築用途凡例】

住宅

令和6年度第9回千葉市建築審査会

議案第1号 京葉道路トールゲート改築工事(千葉東金道路 中野IC)


現況写真

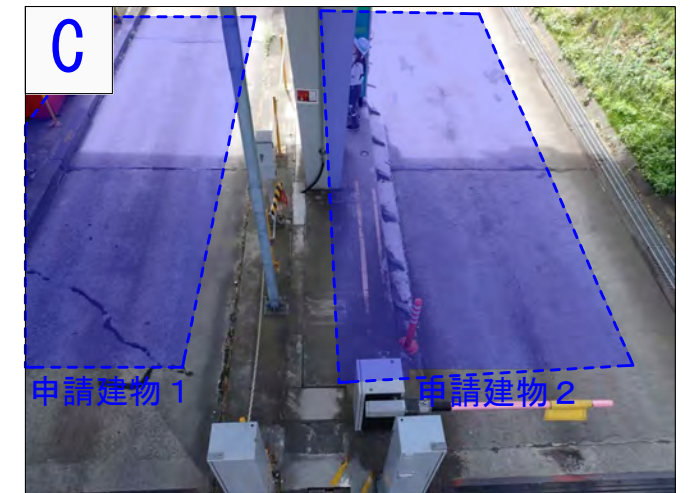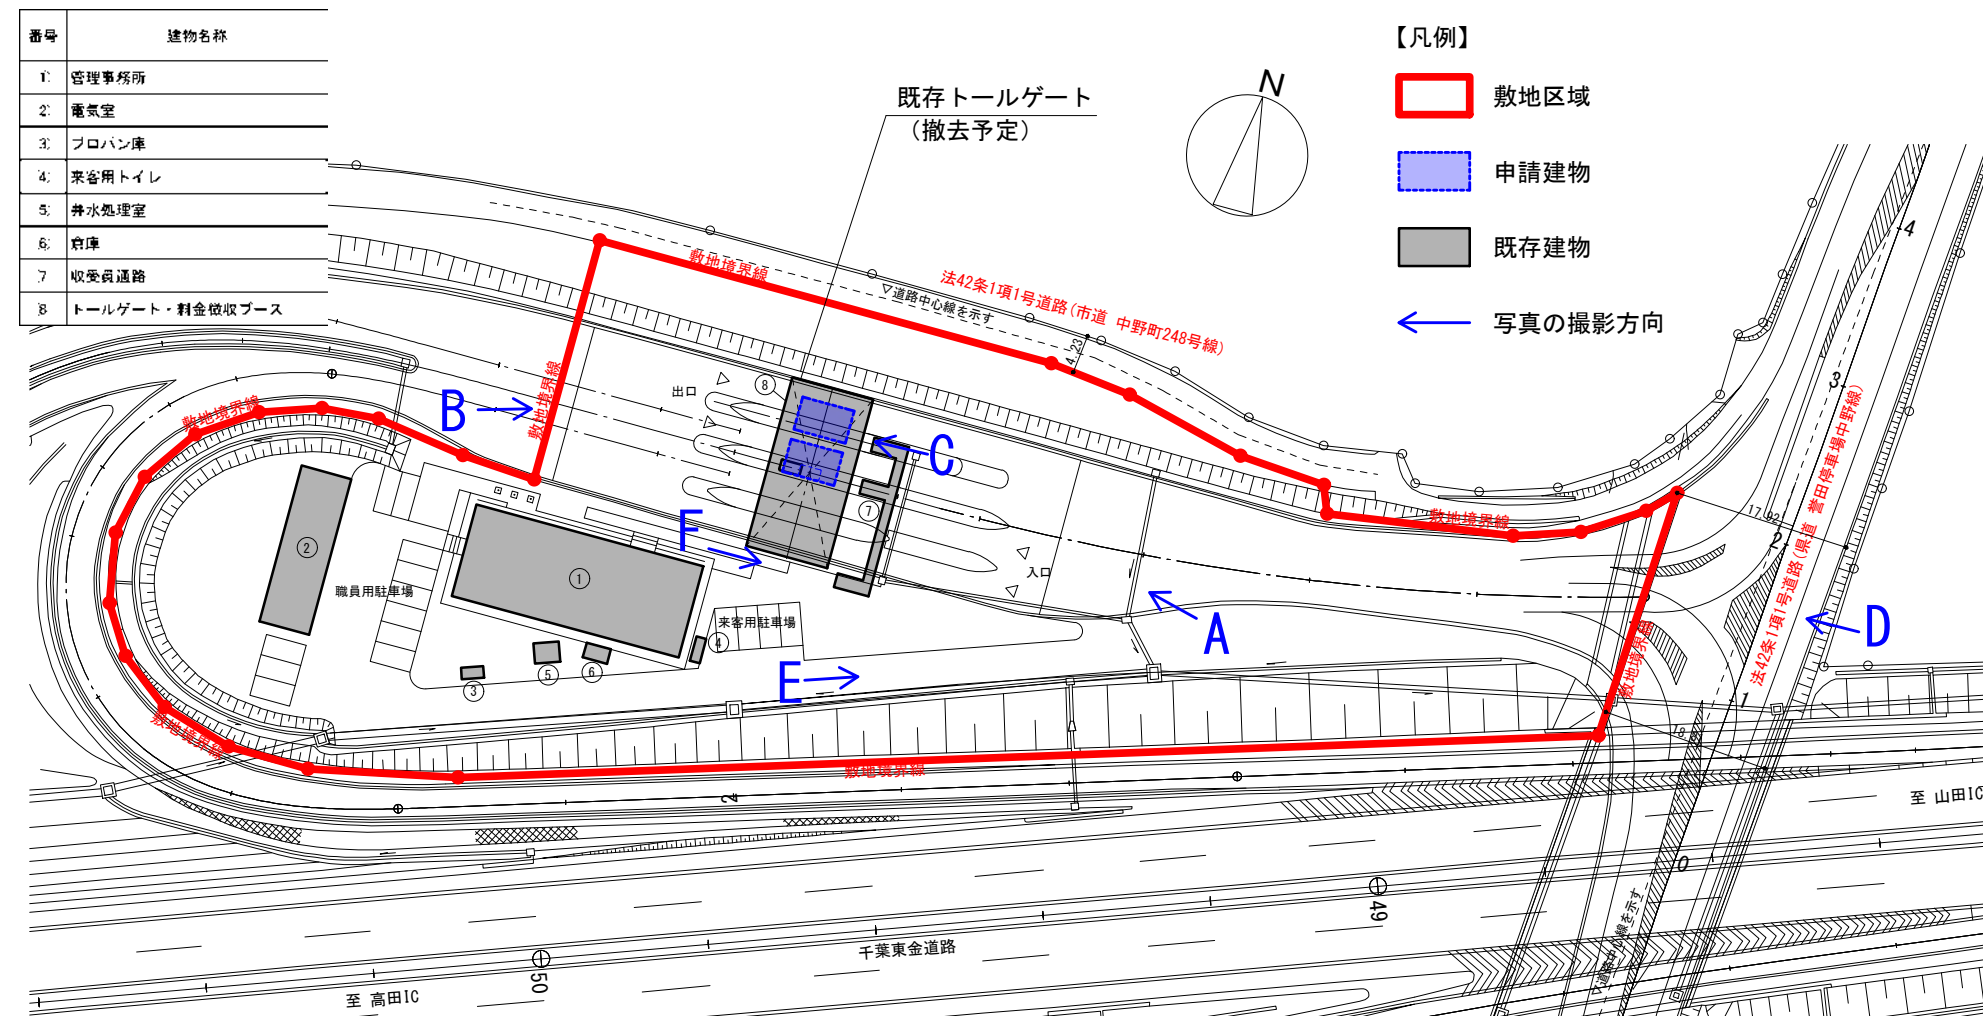

令和6年度第9回千葉市建築審査会

議案第1号 京葉道路トールゲート改築工事(千葉東金道路 中野IC)


配置図・建築計画概要
建物リスト

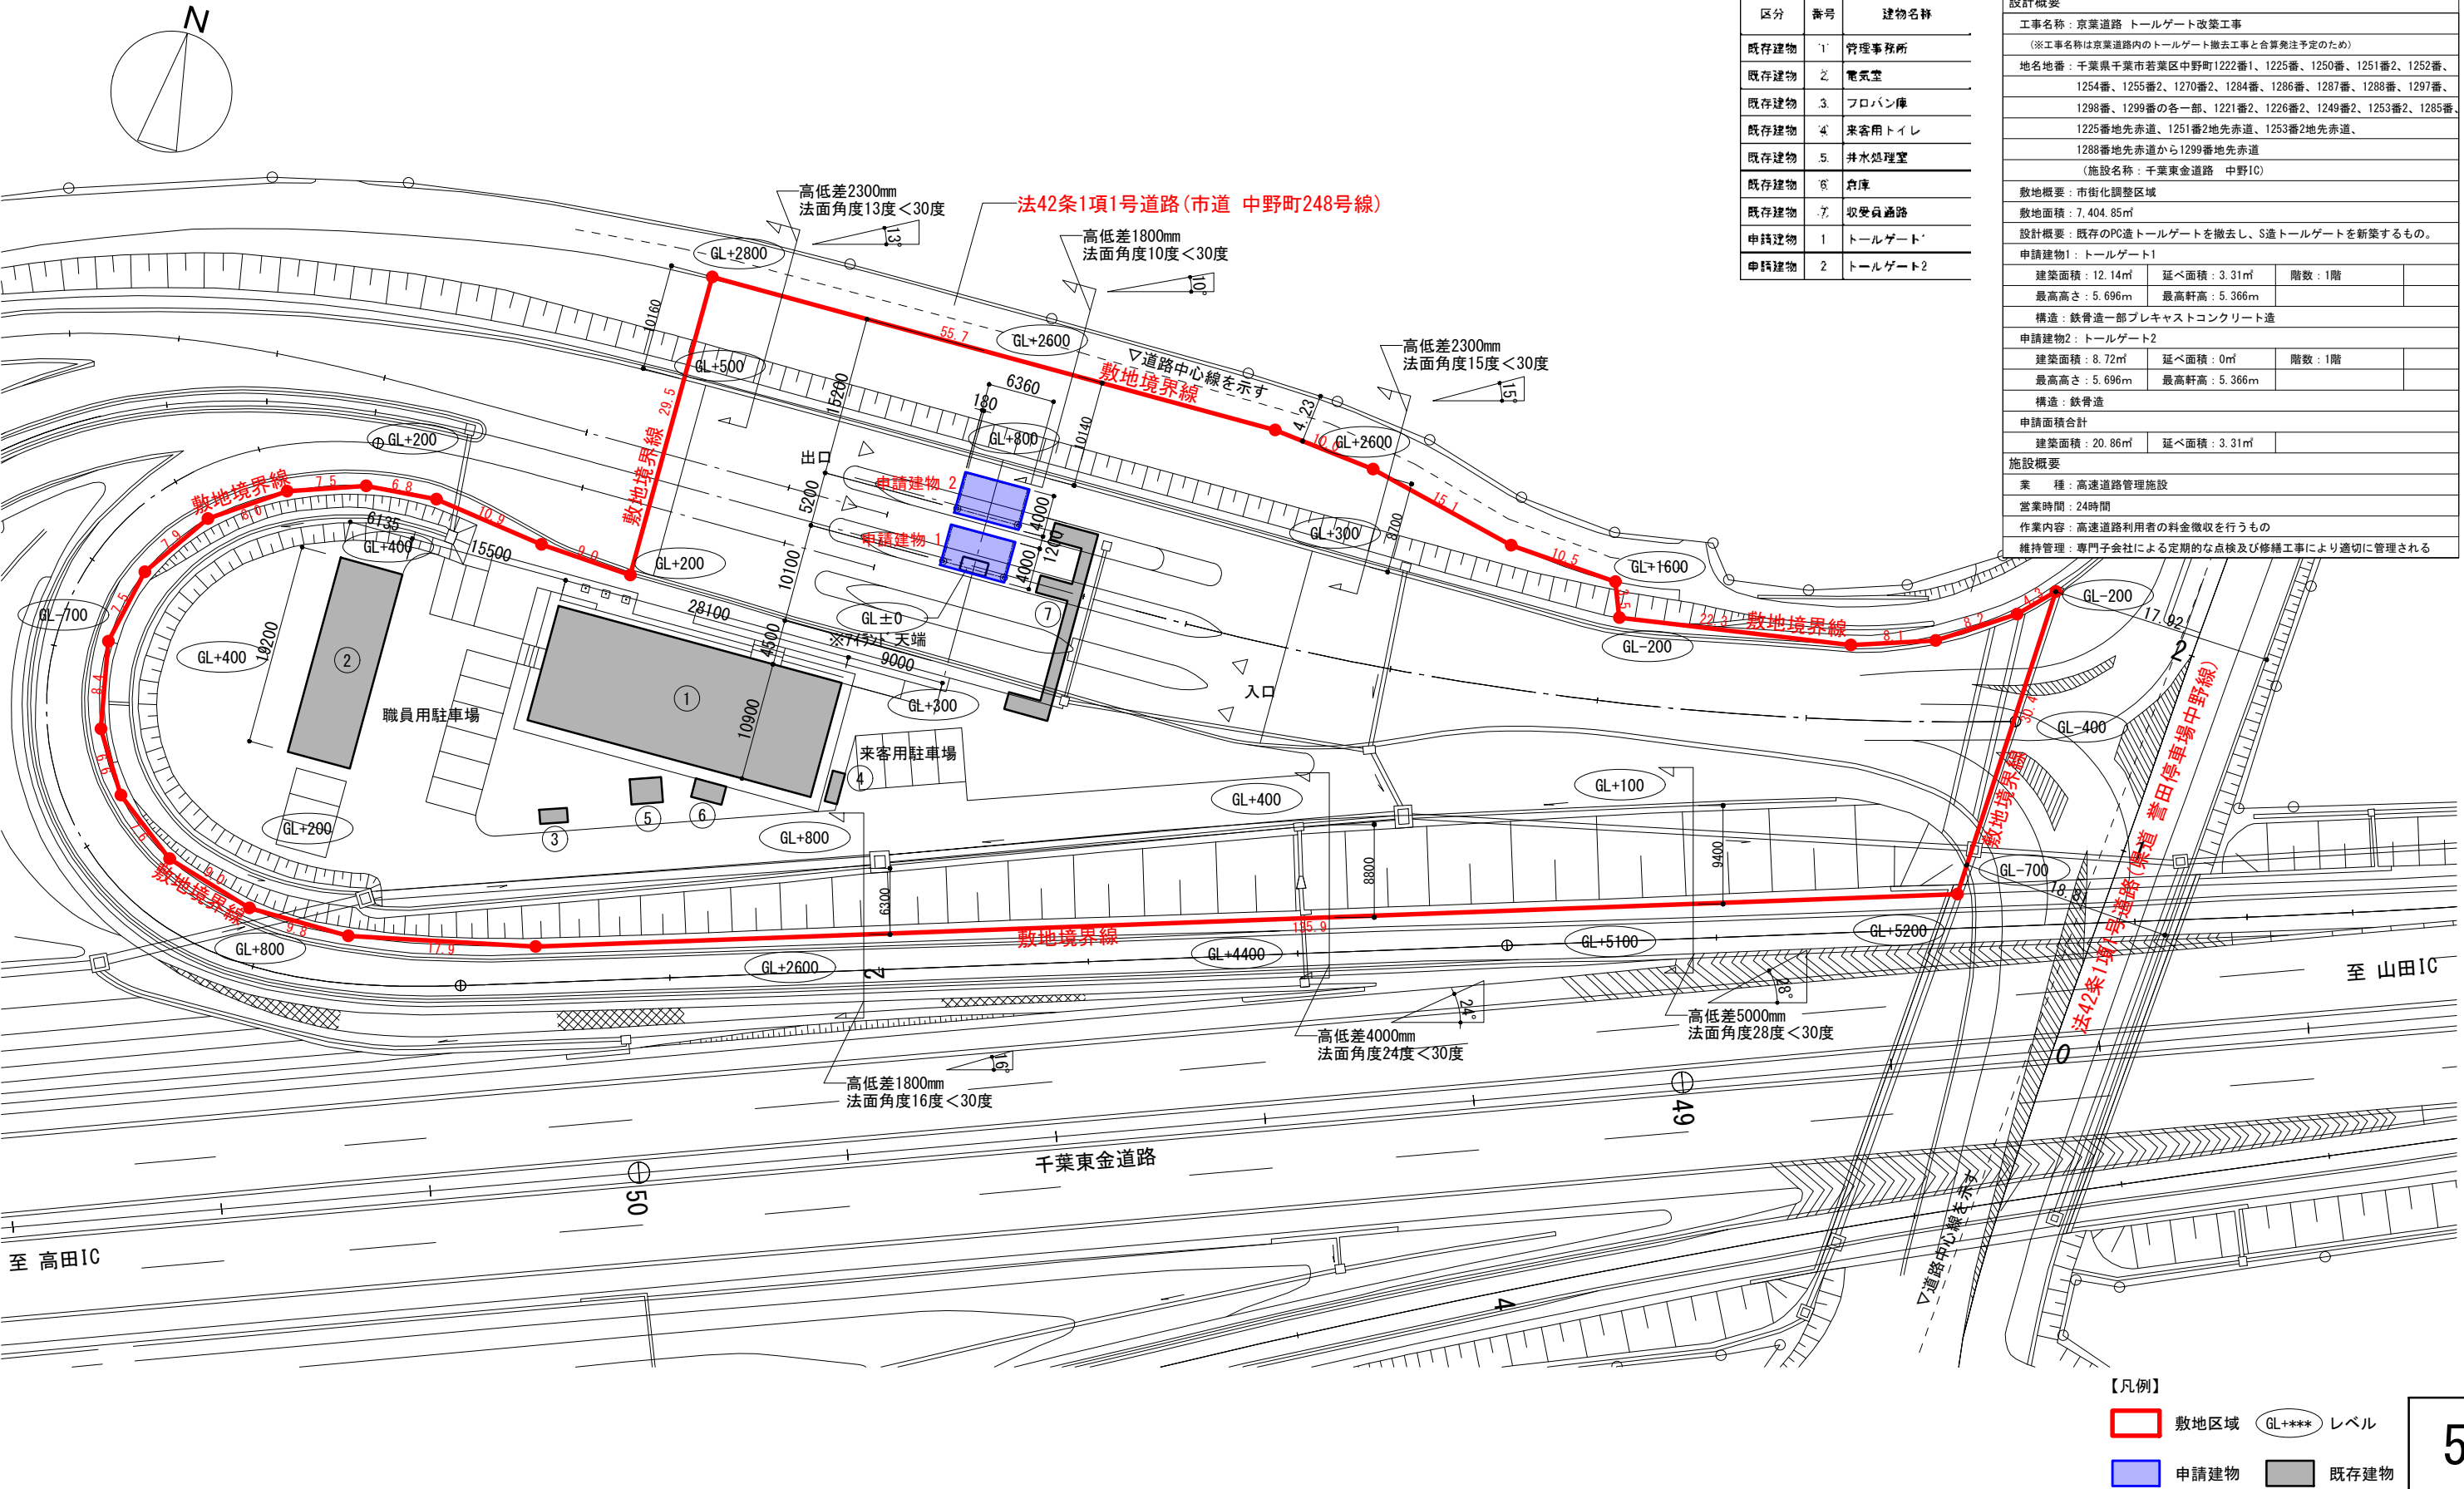

令和6年度第9回千葉市建築審査会

議案第1号 京葉道路トールゲート改築工事(千葉東金道路 中野IC)






平面図

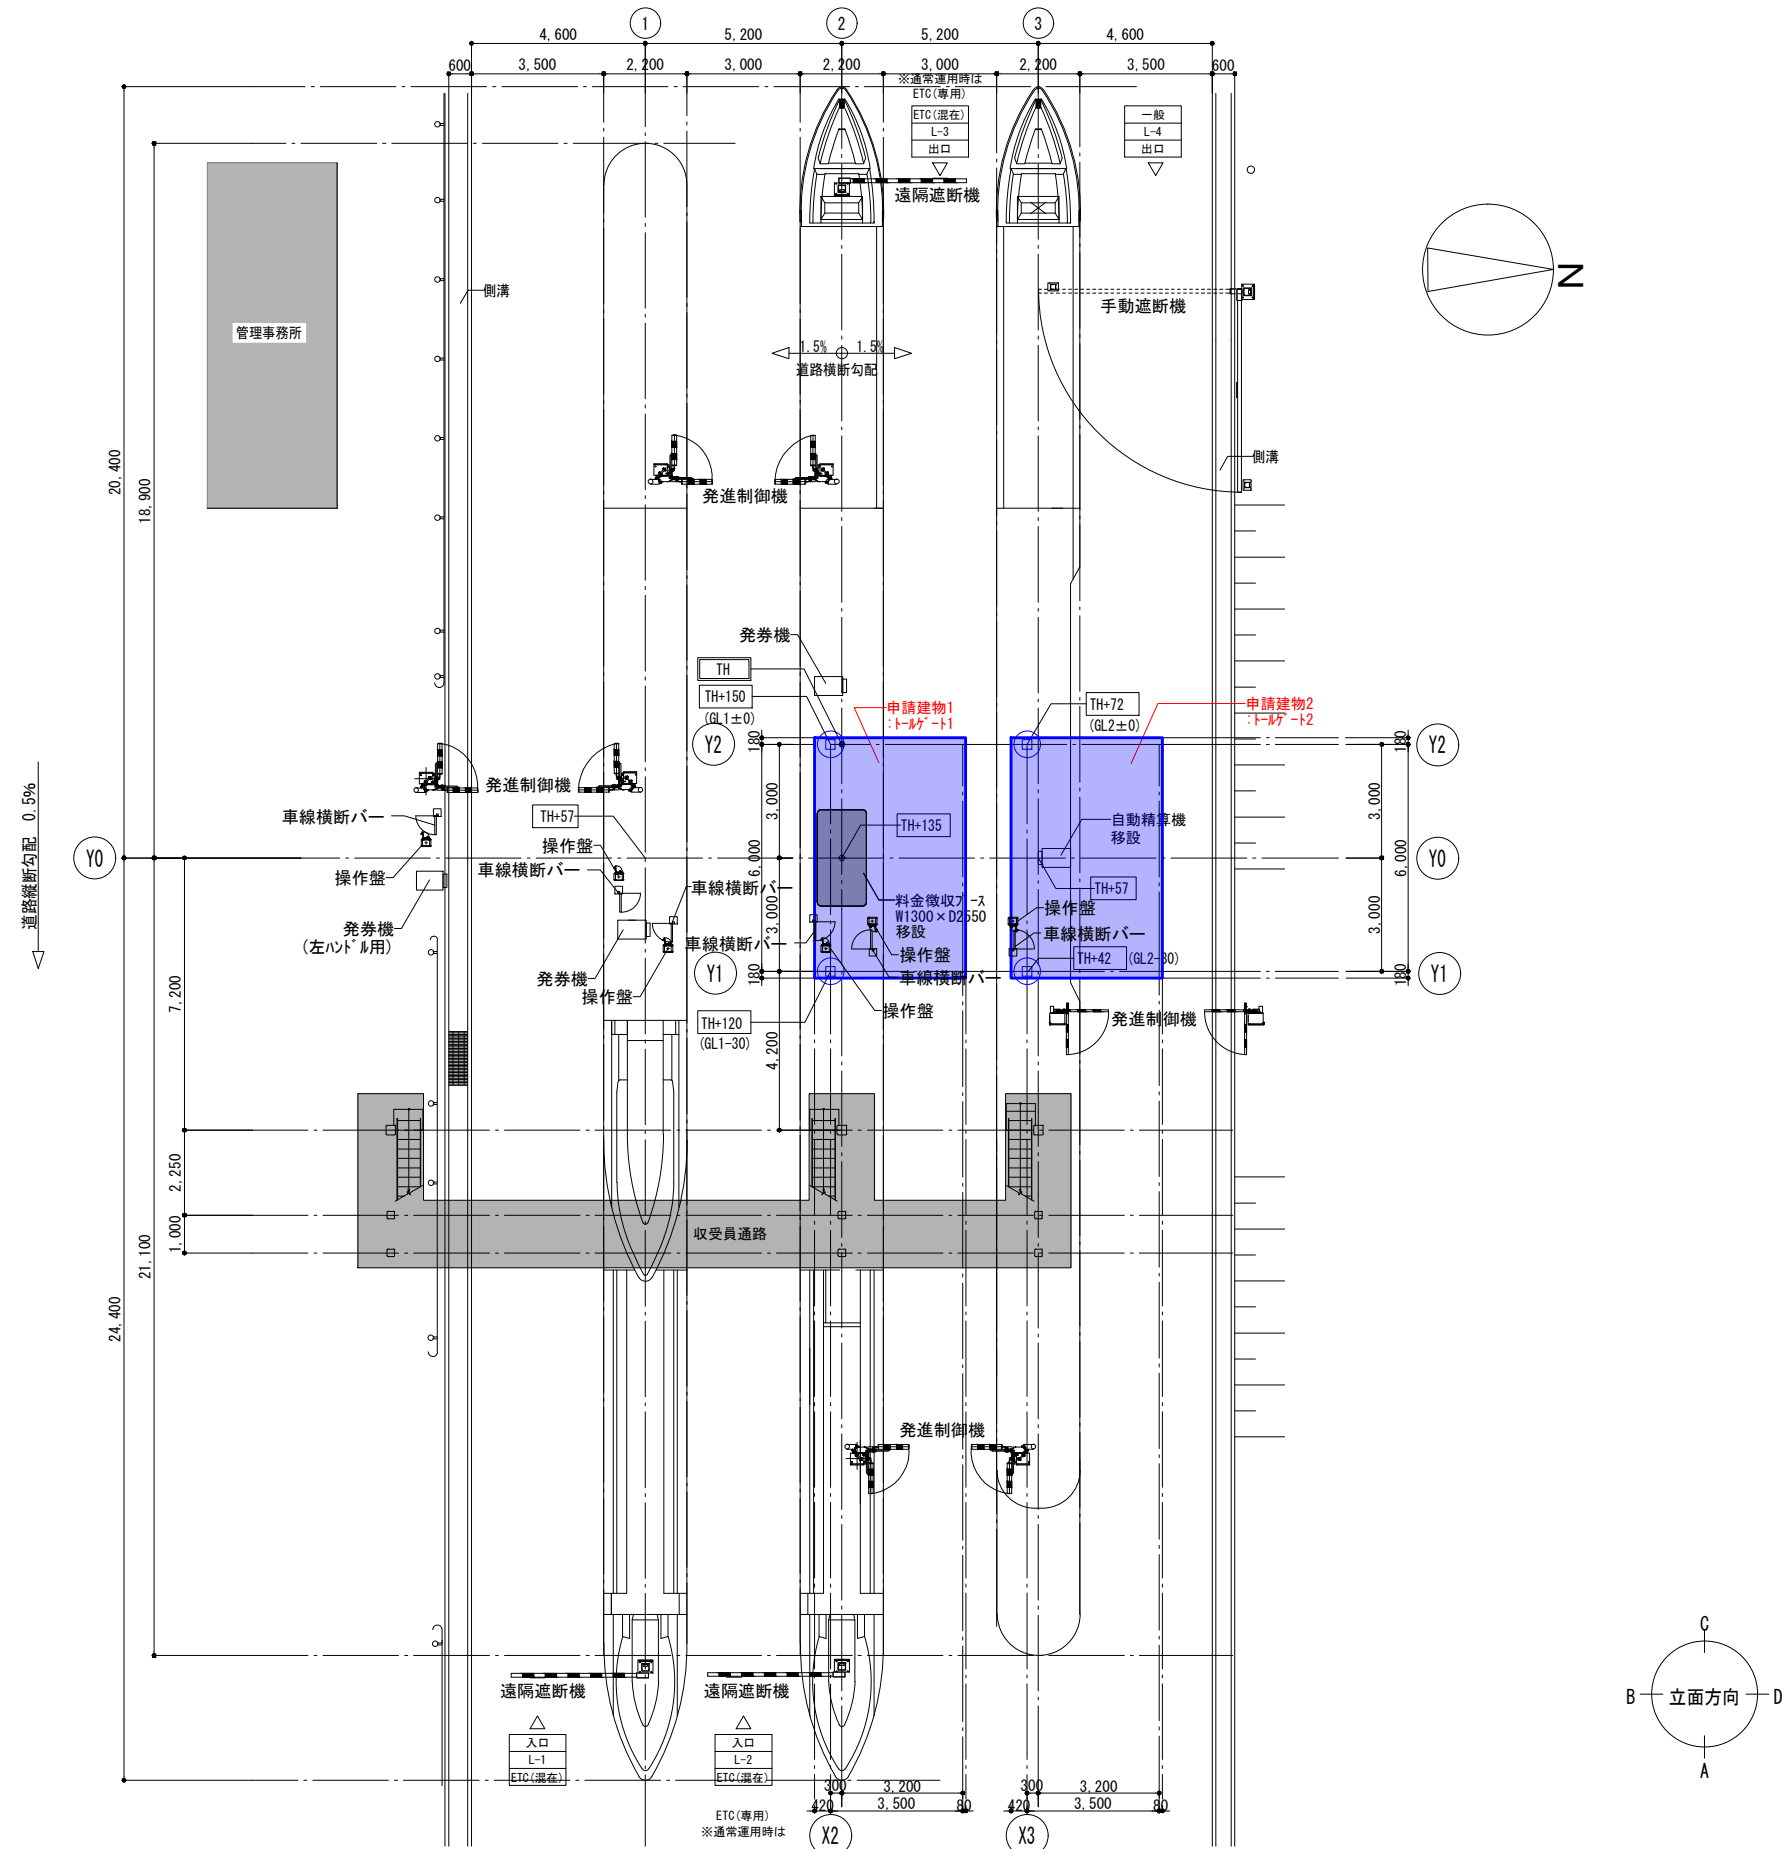

令和6年度第9回千葉市建築審査会

議案第 1 号 京葉道路トールゲート改築工事(千葉東金道路 中野IC)

立面图

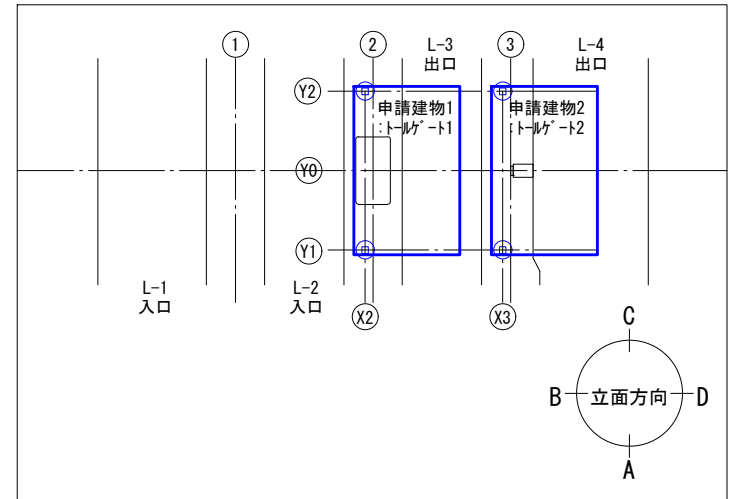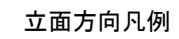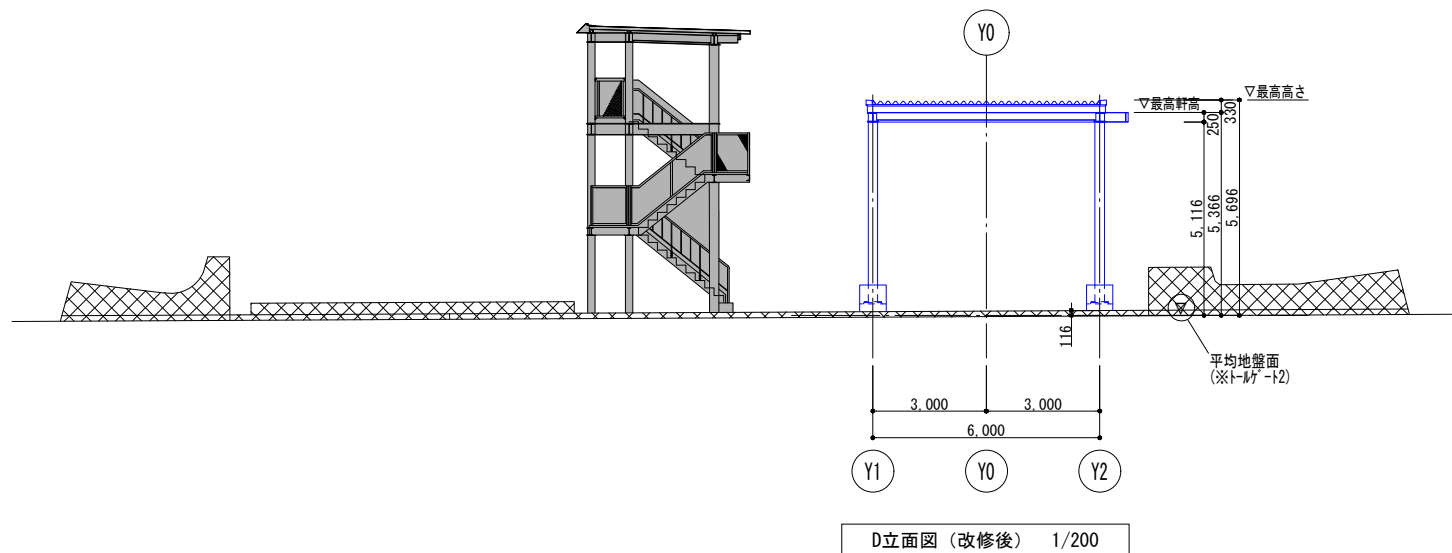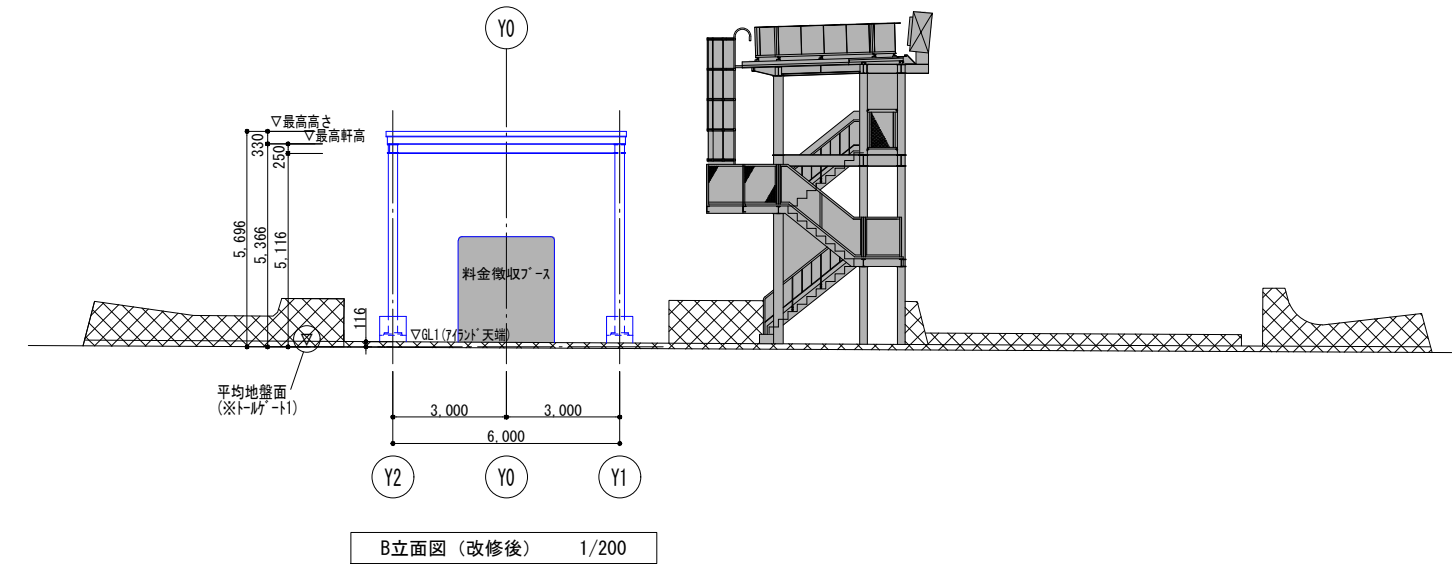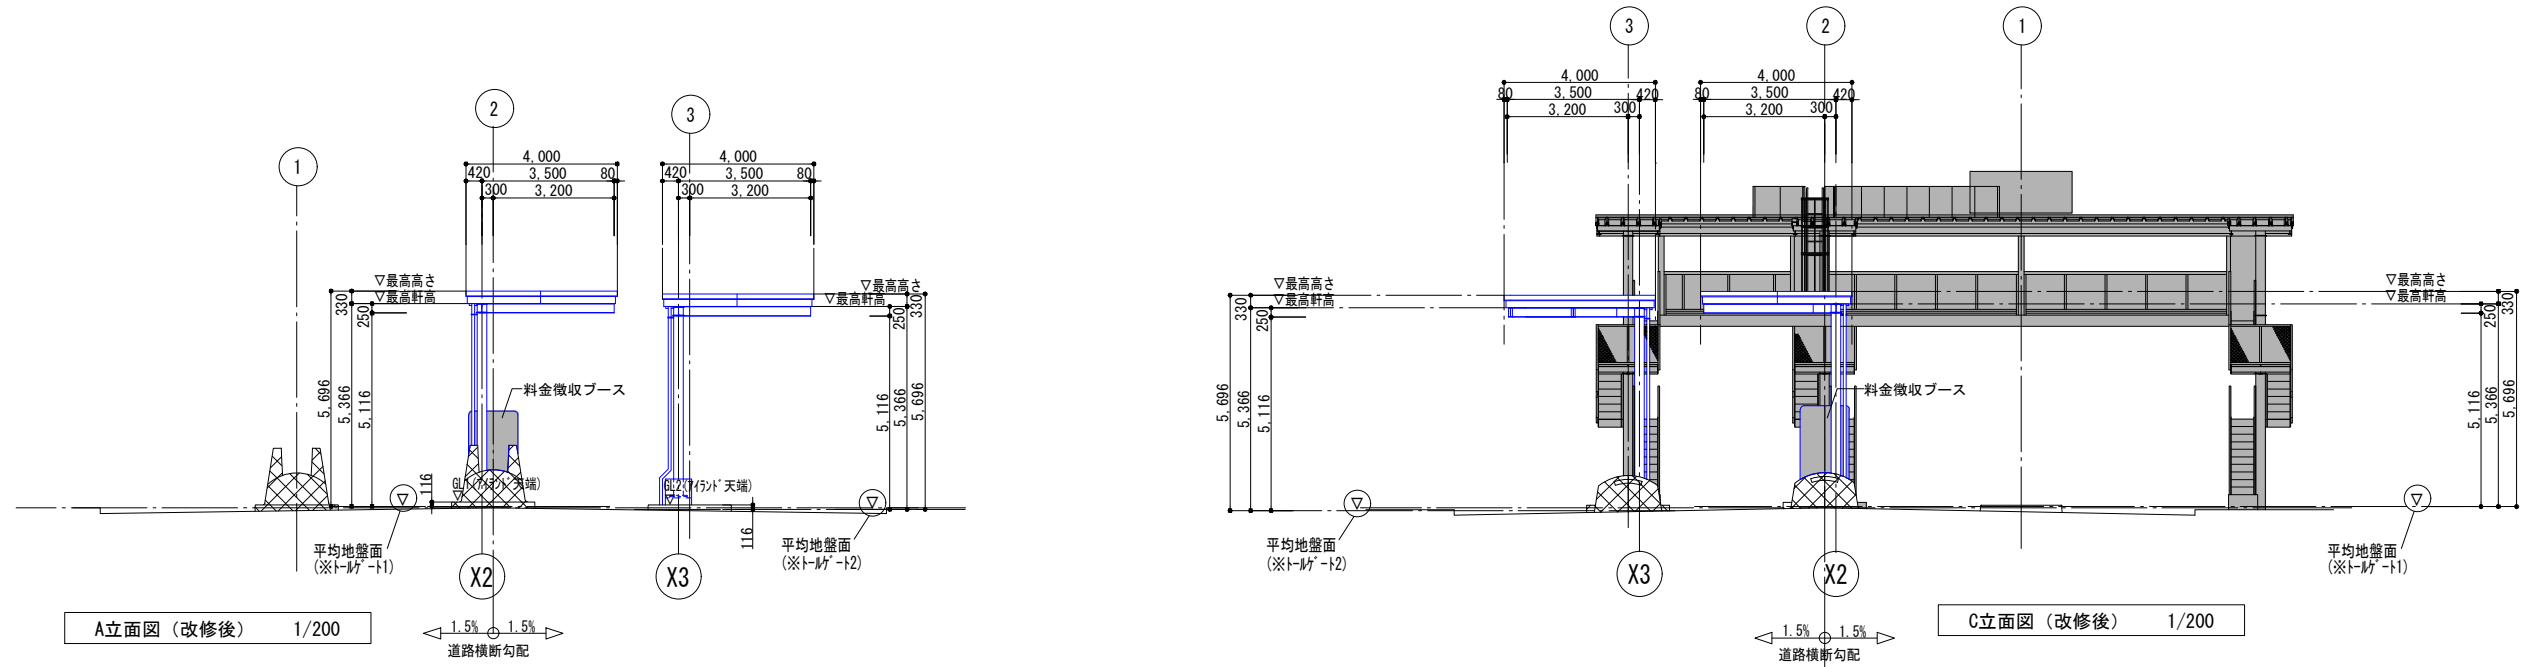

<凡例>

申請部分
既存建物
既存部分

令和6年度第9回千葉市建築審査会

議案第1号 京葉道路トールゲート改築工事(千葉東金道路 中野IC)

断面図

断面位置凡例

