



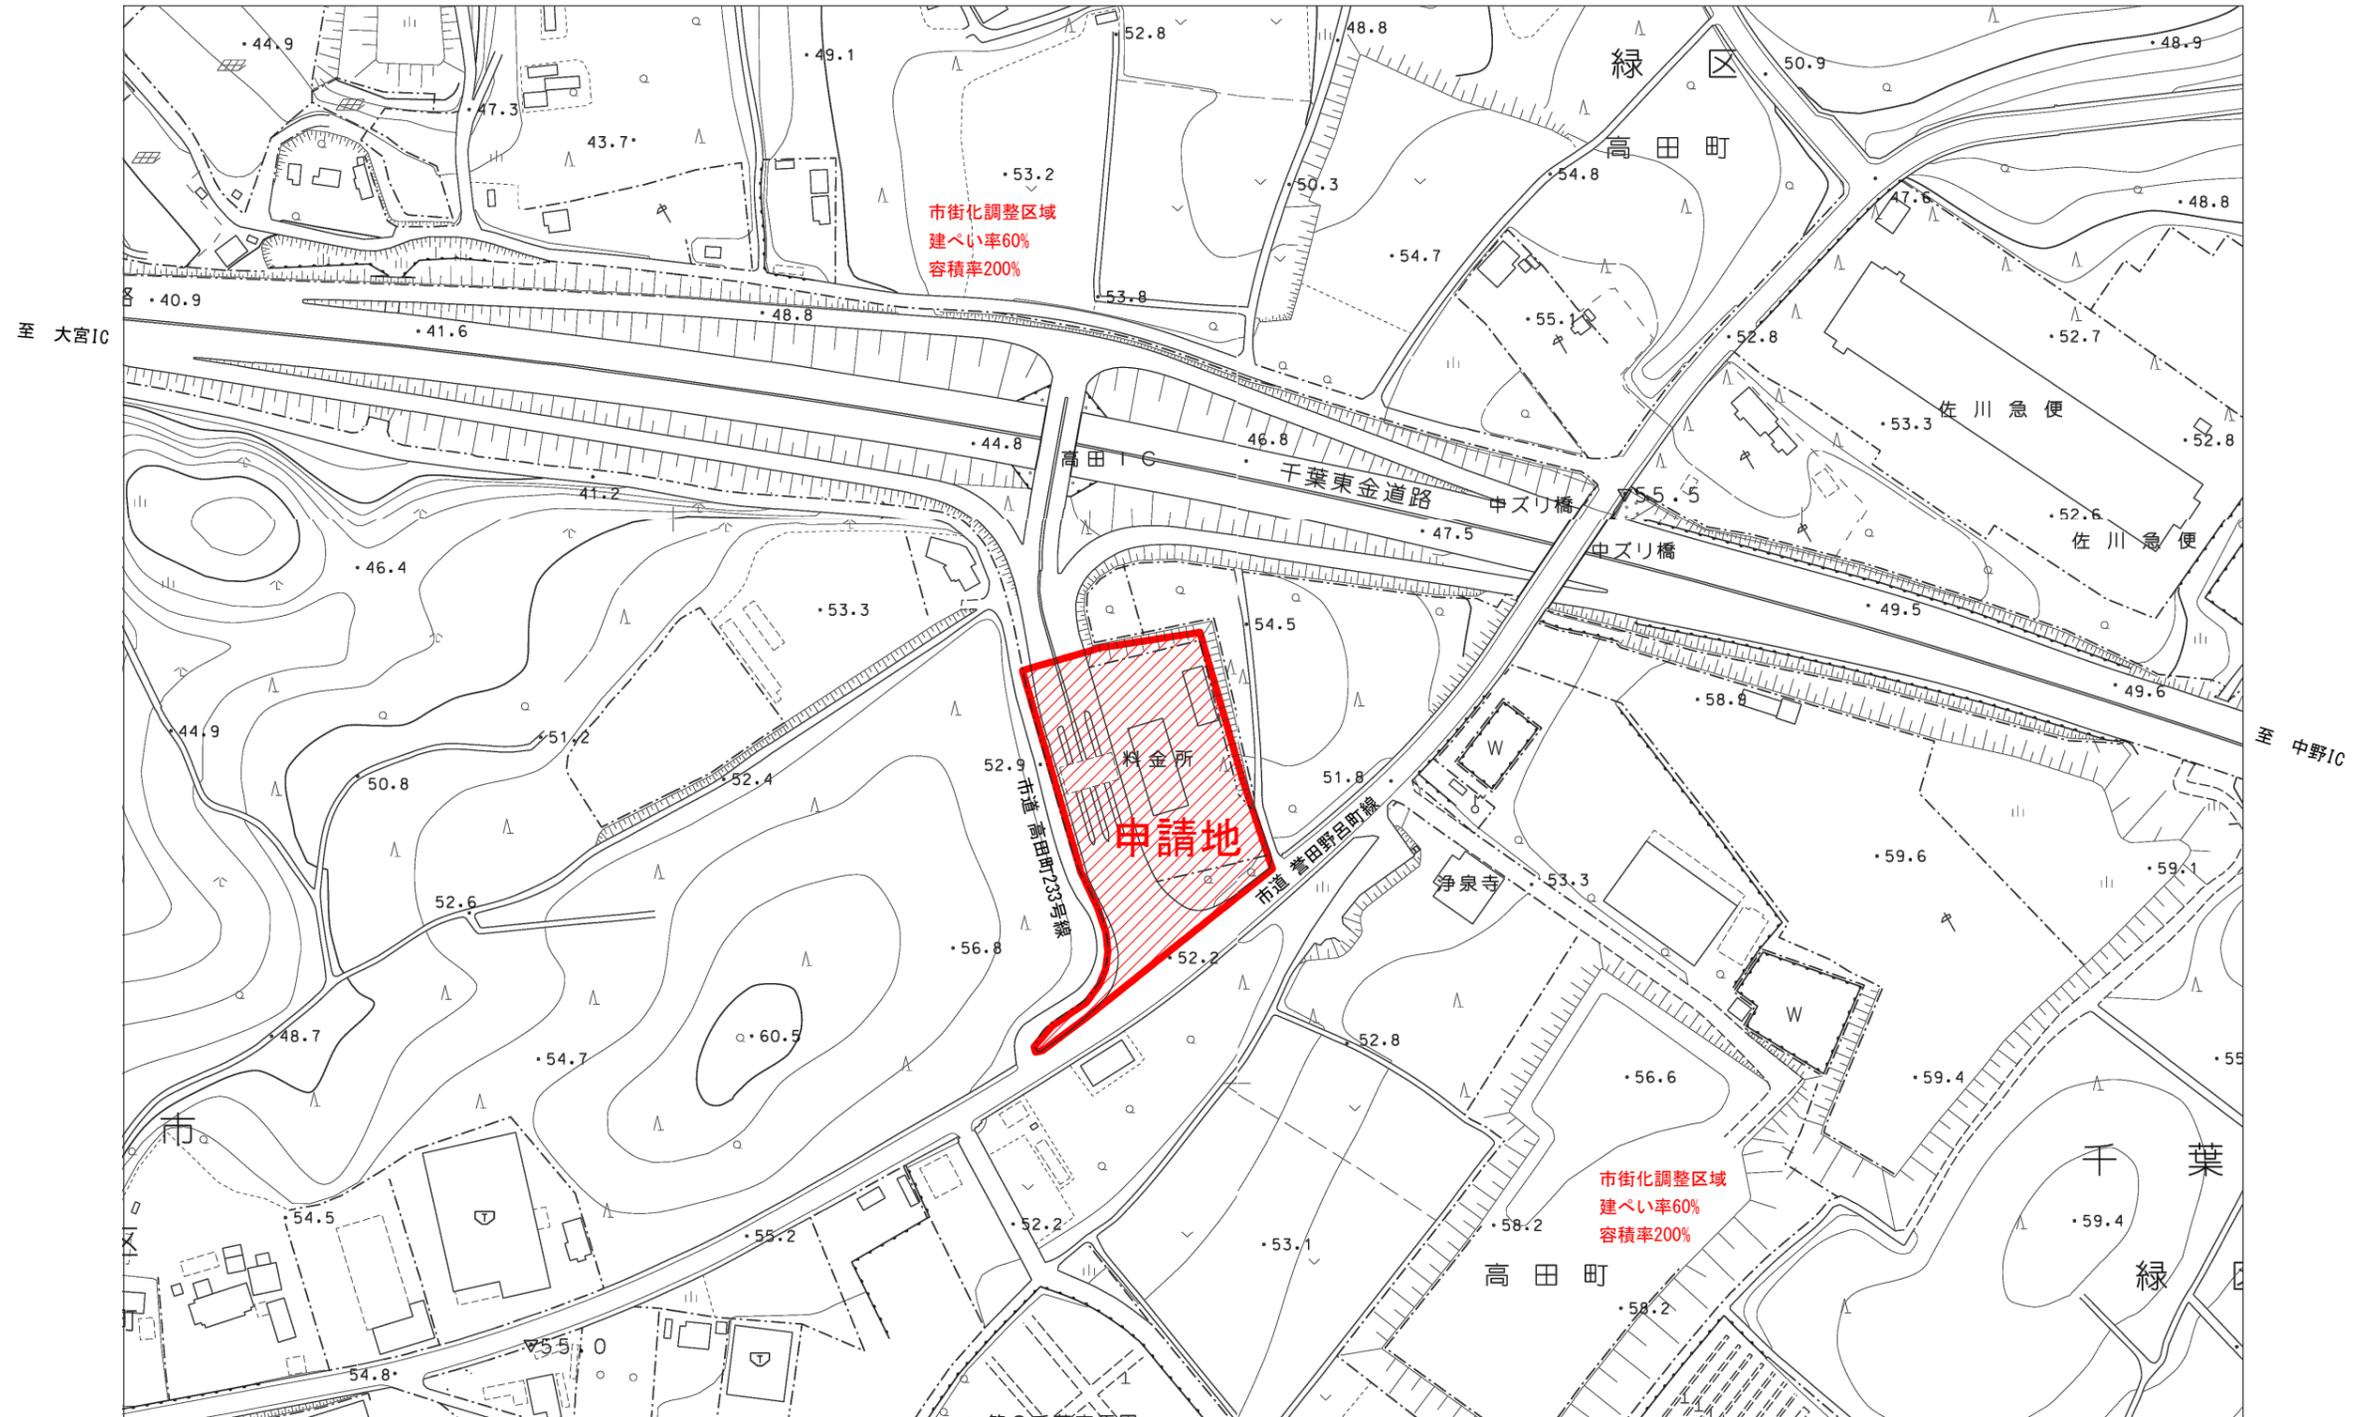


■申請地 地名地番
千葉県千葉市緑区高田町1558番6、1560番6の各一部、1560番3

【凡例】

 申請地



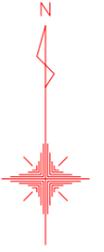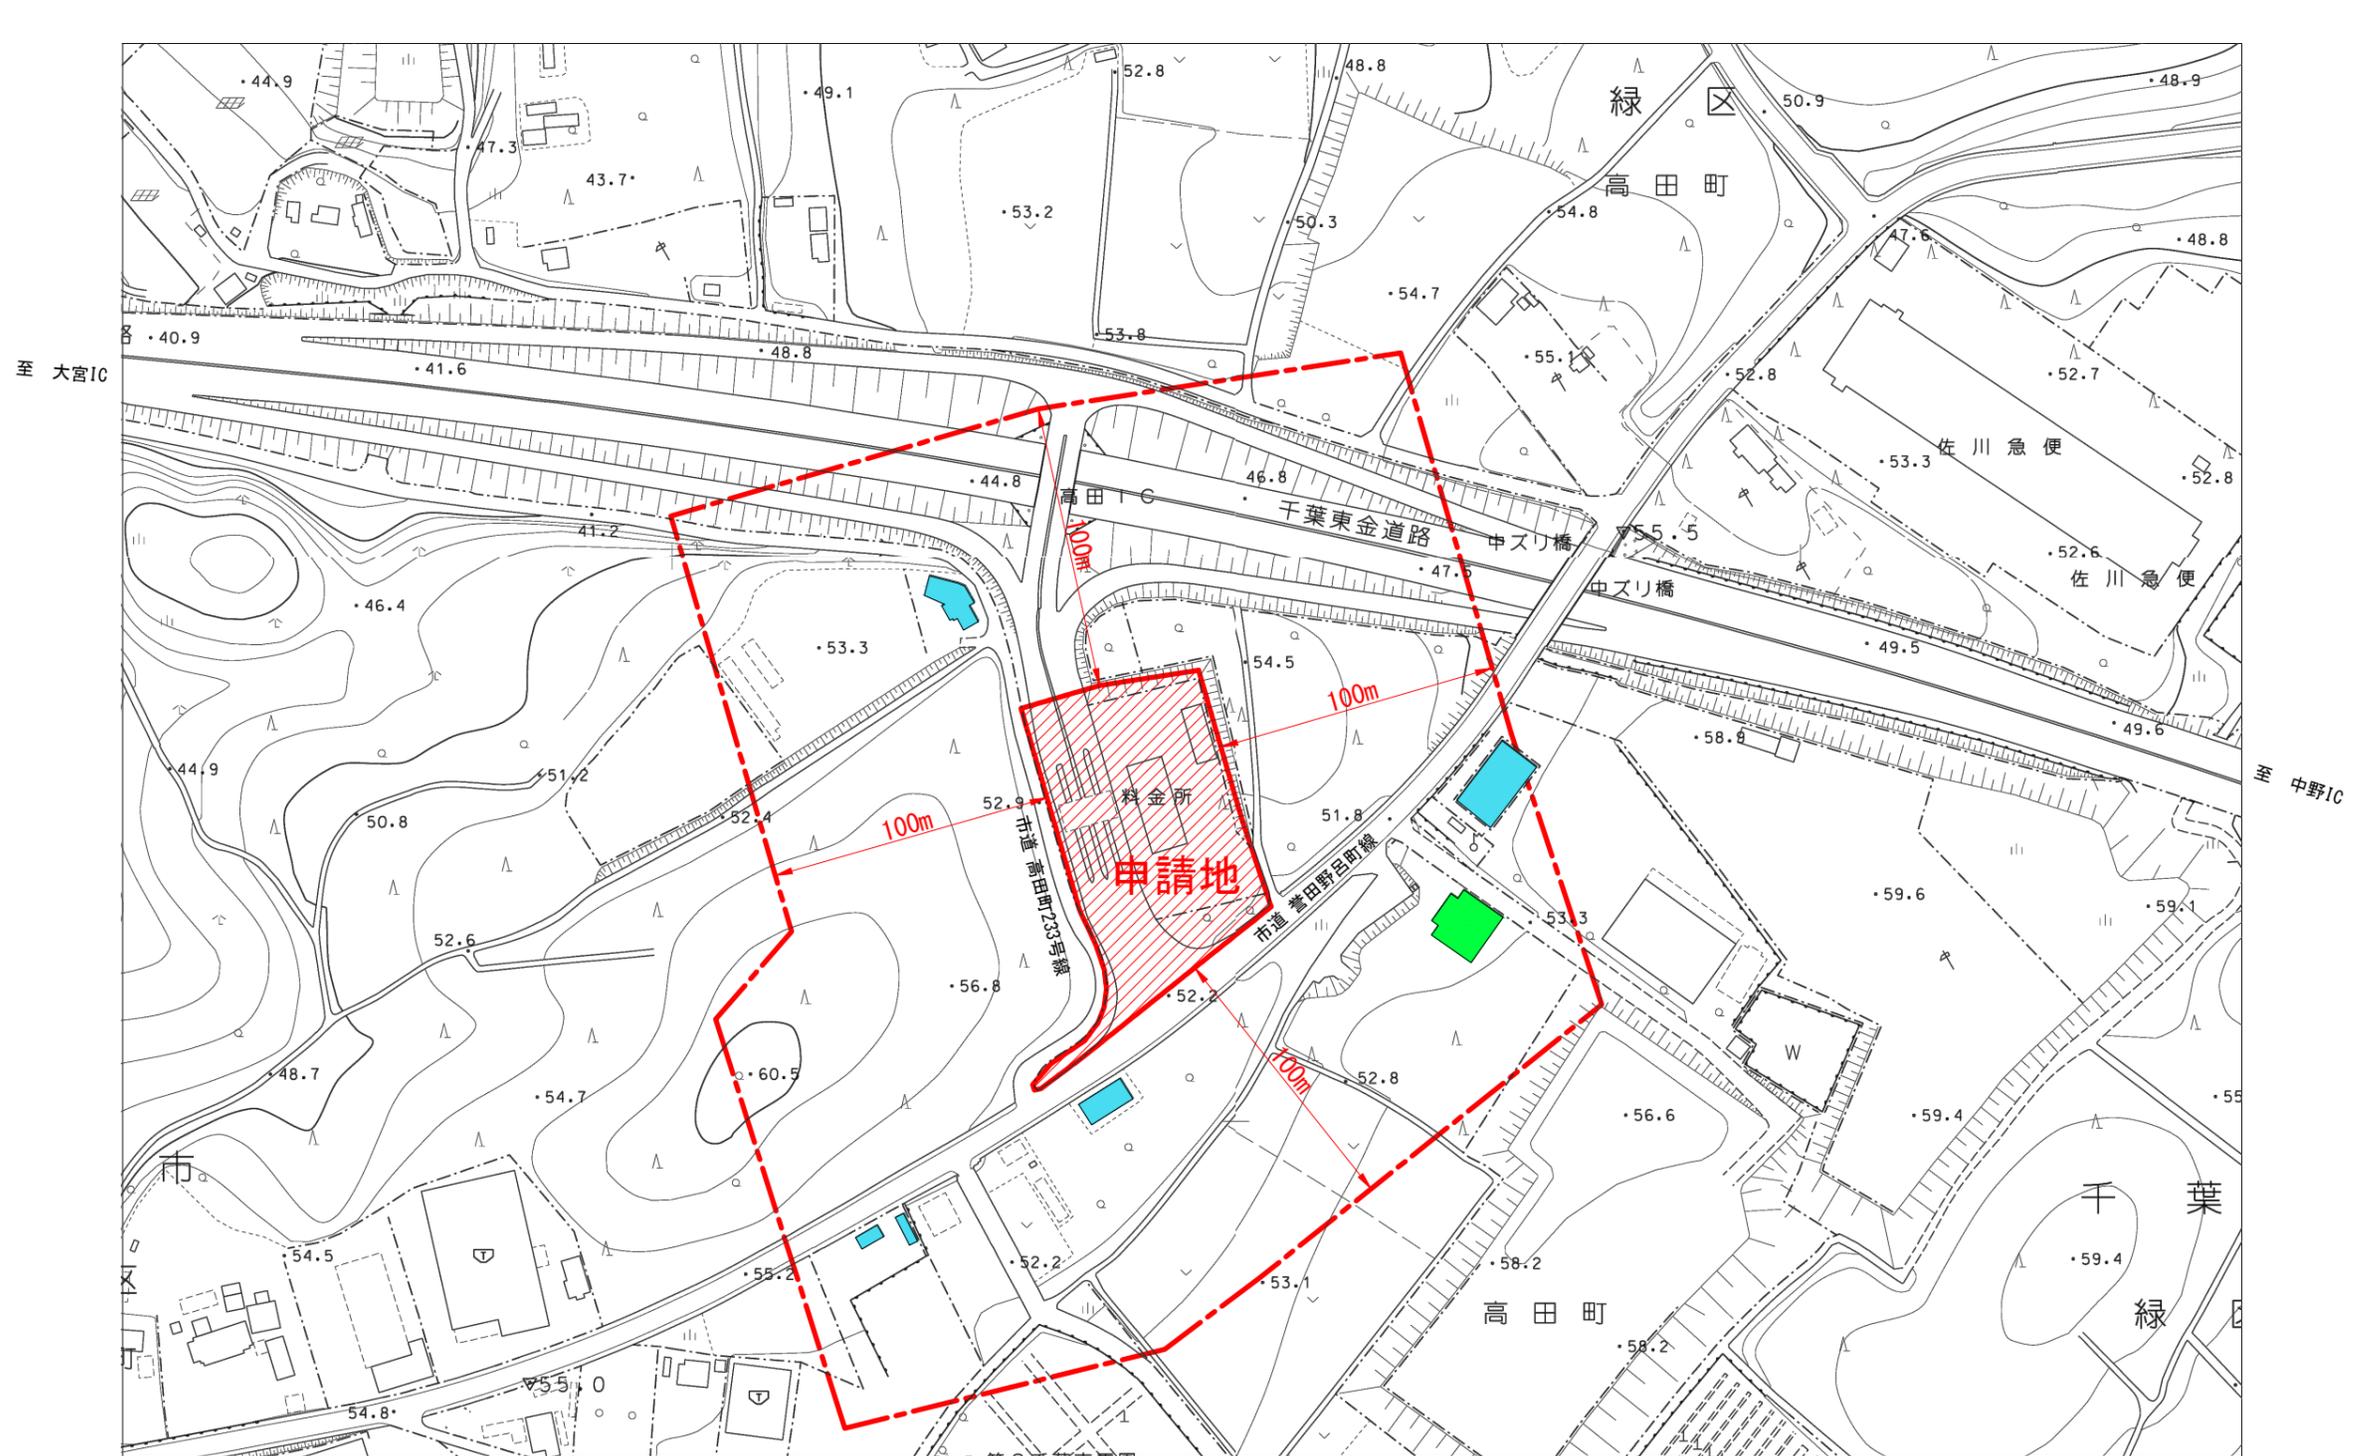



【建築用途別凡例】

- その他（寺院）
- 工業系

令和6年度第9回千葉市建築審査会

議案第2号 京葉道路トールゲート改築工事(千葉東金道路 高田IC)


現況写真

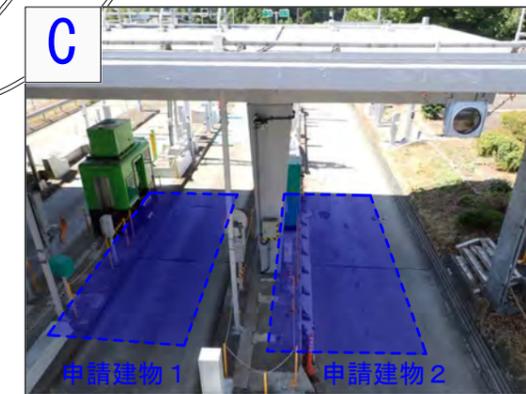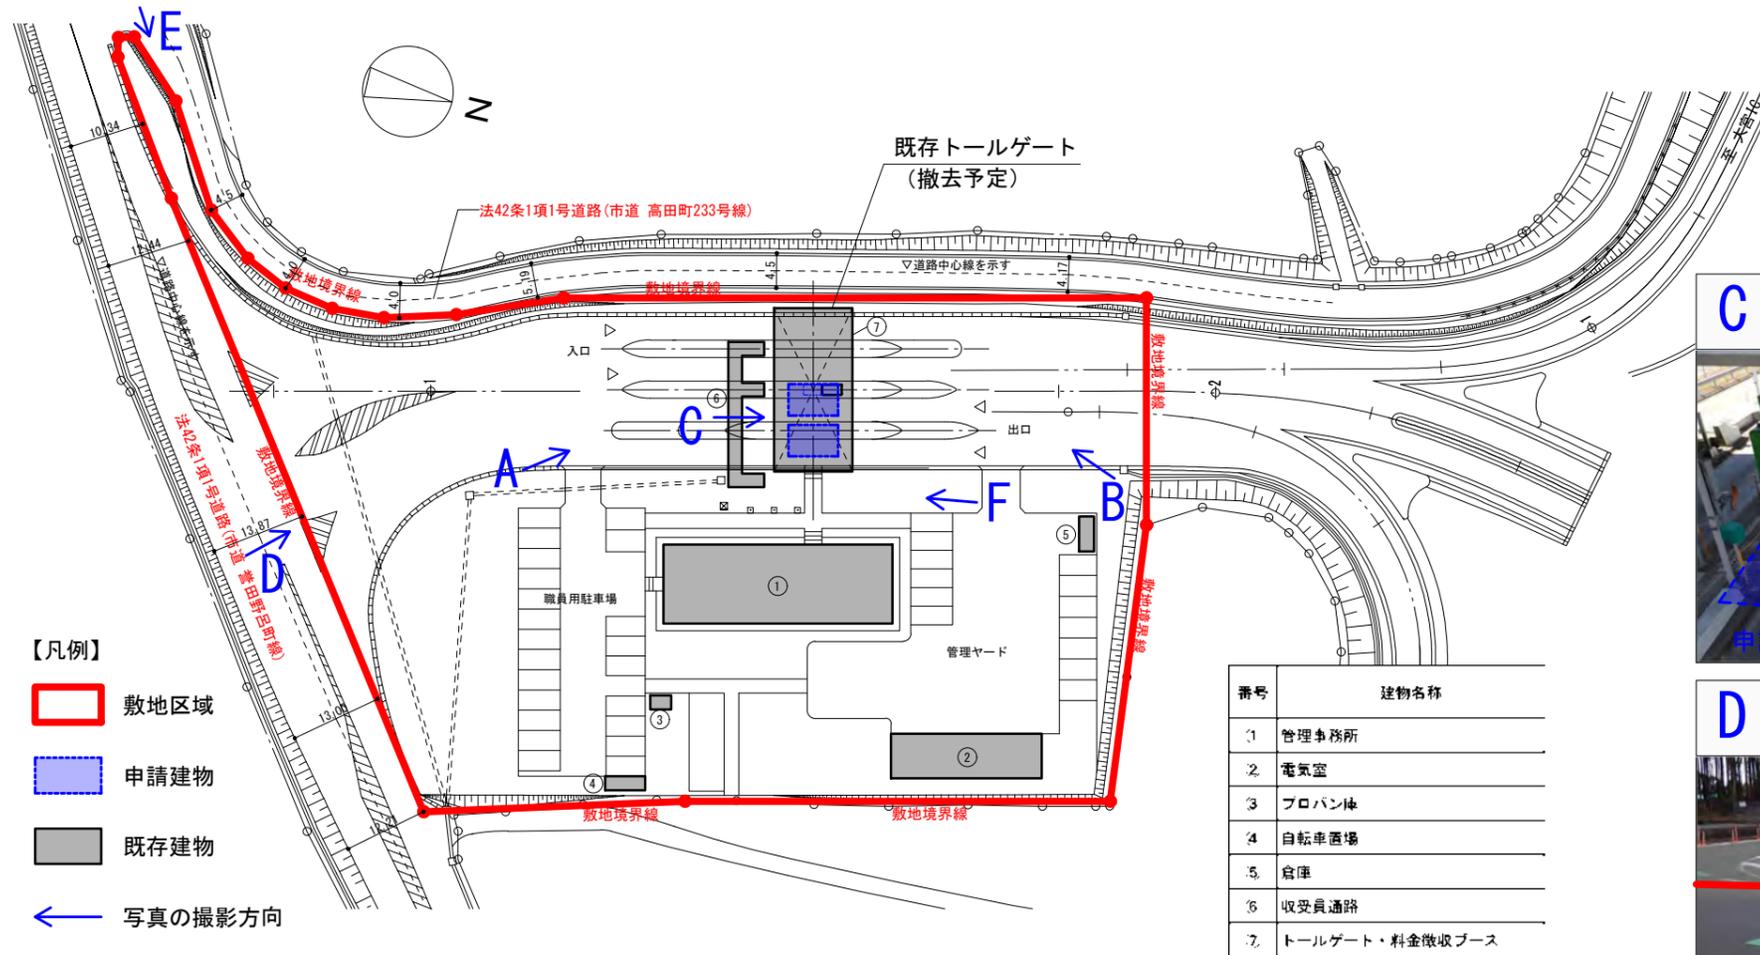

令和6年度第9回千葉市建築審査会

議案第2号 京葉道路トールゲート改築工事(千葉東金道路 高田IC)

配置図・建築計画概要 建物リスト

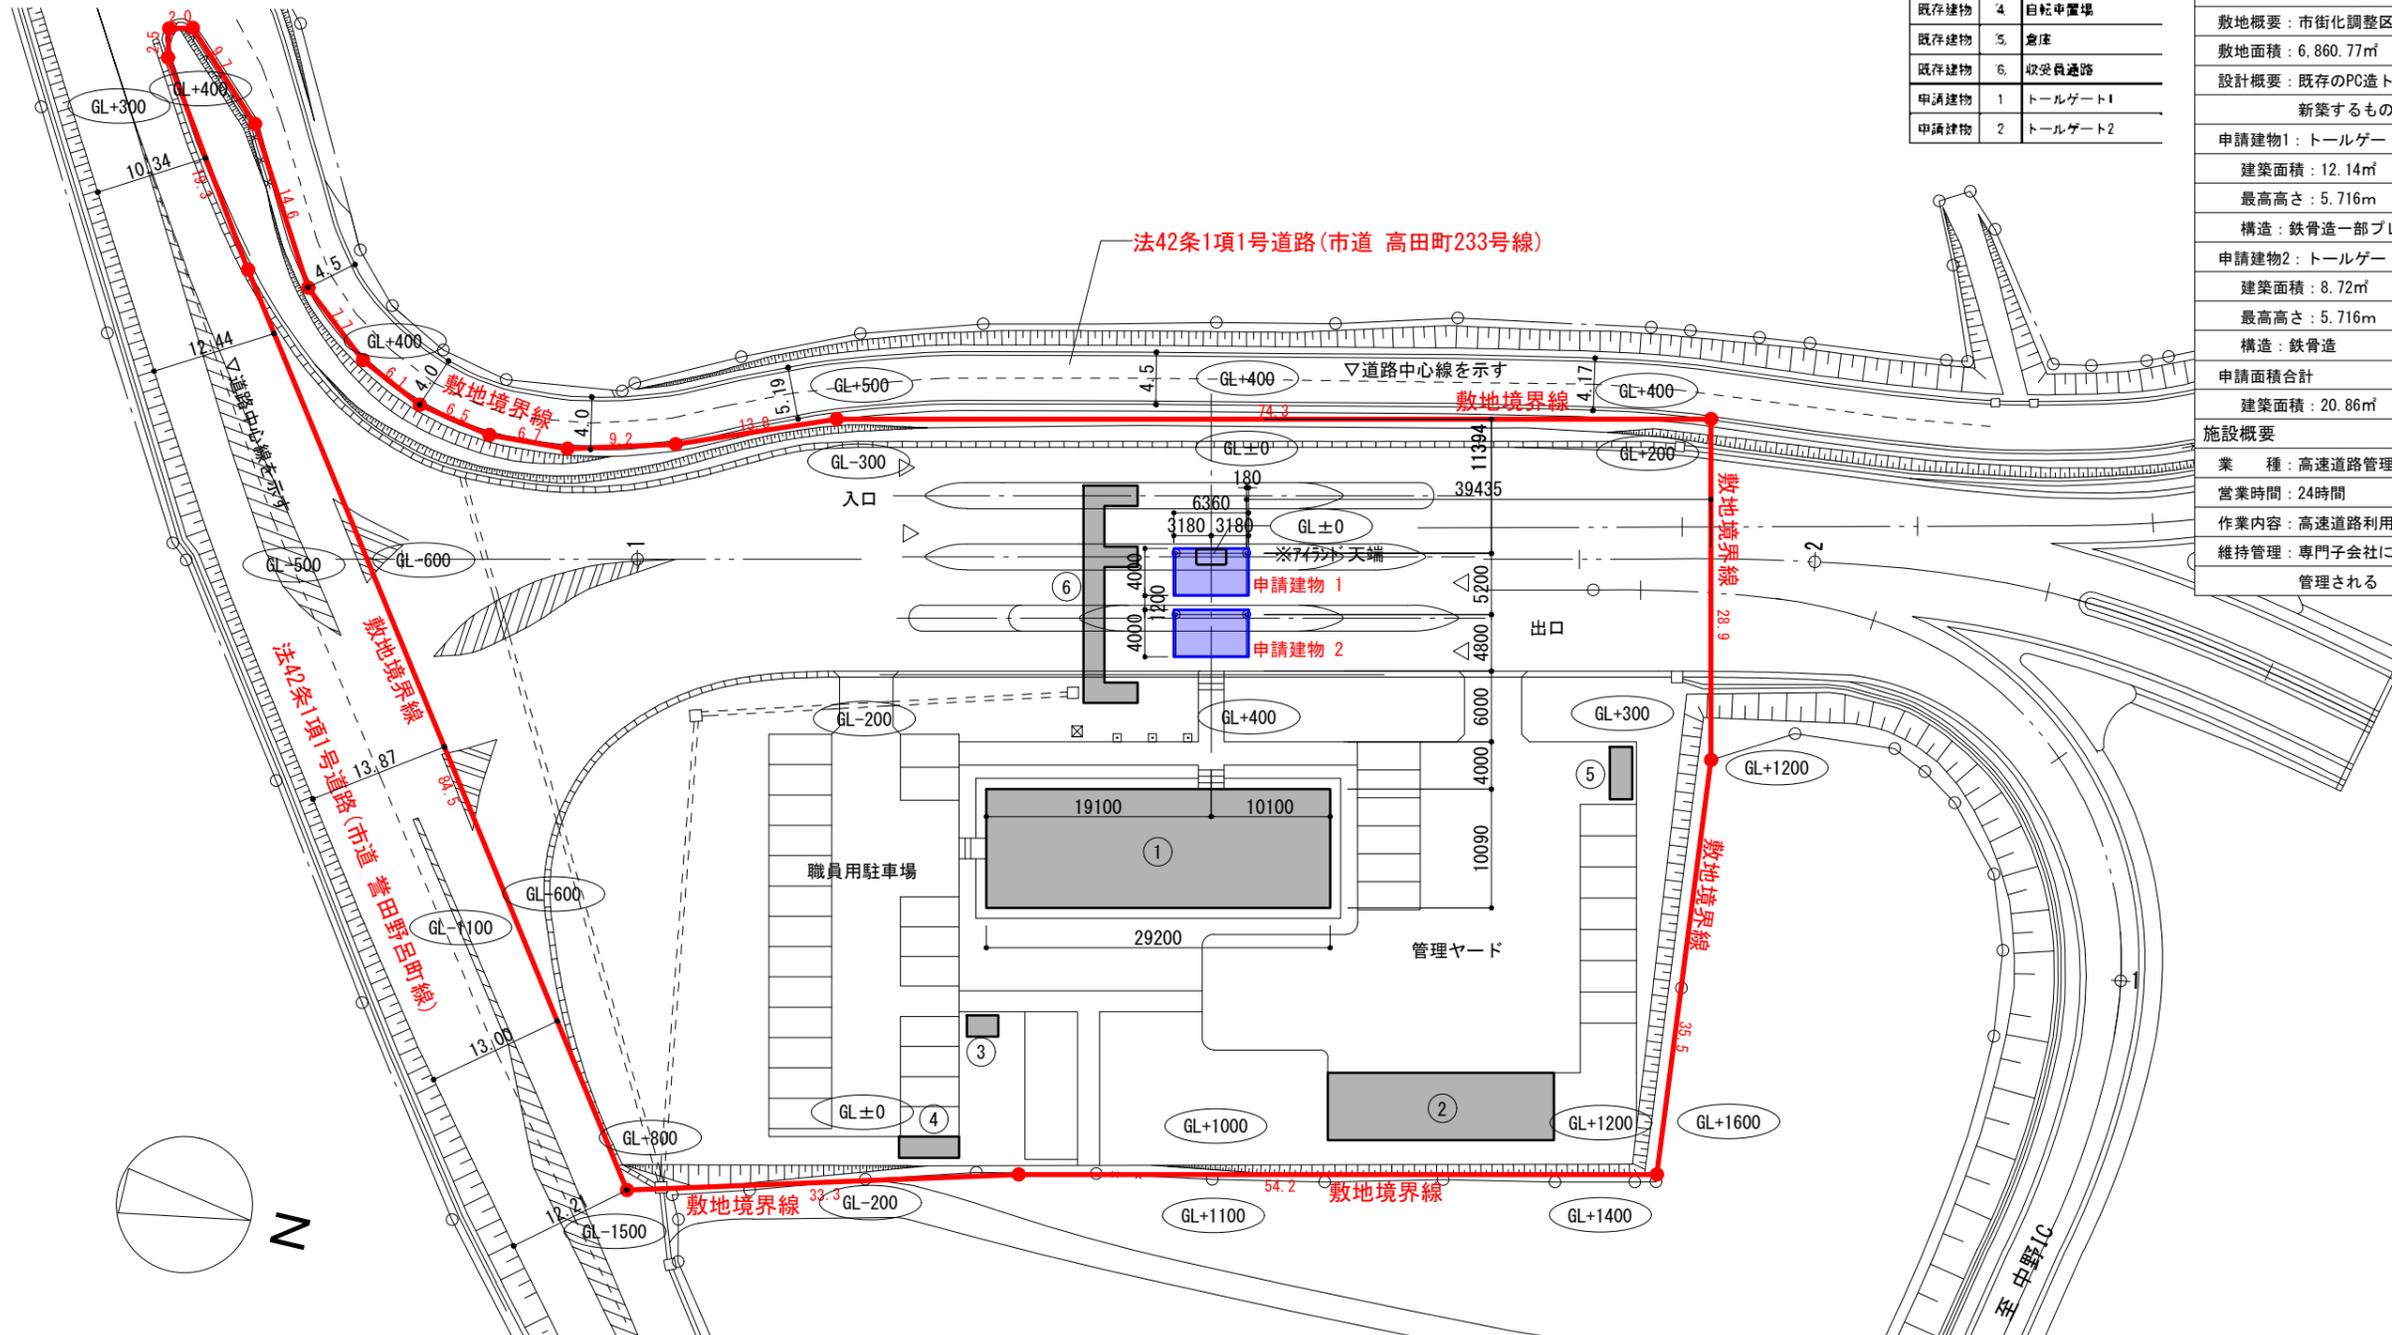

区分	番号	建物名称
既存建物	1	管理事務所
既存建物	2	電気室
既存建物	3	フロハン庫
既存建物	4	自転車置場
既存建物	5	倉庫
既存建物	6	収受員通路
申請建物	1	トールゲート1
申請建物	2	トールゲート2

設計概要		
工事名称: 京葉道路 トールゲート改築工事 (※工事名称は京葉道路内のトールゲート撤去工事と合算発注予定のため)		
地名地番: 千葉県千葉市緑区高田町1558番6、1560番6の各一部、1560番3 (施設名称: 千葉東金道路 高田IC)		
敷地概要: 市街化調整区域		
敷地面積: 6,860.77㎡		
設計概要: 既存のPG造トールゲートを撤去した後、S造トールゲートを新築するもの。		
申請建物1: トールゲート1		
建築面積: 12.14㎡	延べ面積: 3.31㎡	階数: 1階
最高高さ: 5.716m	最高軒高: 5.386m	
構造: 鉄骨造一部プレキャストコンクリート造		
申請建物2: トールゲート2		
建築面積: 8.72㎡	延べ面積: 0㎡	階数: 1階
最高高さ: 5.716m	最高軒高: 5.386m	
構造: 鉄骨造		
申請面積合計		
建築面積: 20.86㎡	延べ面積: 3.31㎡	
施設概要		
業 種: 高速道路管理施設		
営業時間: 24時間		
作業内容: 高速道路利用者の料金徴収を行うもの		
維持管理: 専門子会社による定期的な点検及び修繕工事により適切に管理される		


【凡例】

- 敷地区域
- 申請建物
- 既存建物
- GL+*** レベル

令和6年度第9回千葉市建築審査会


議案第2号 京葉道路トールゲート改築工事(千葉東金道路 高田IC)

平面図

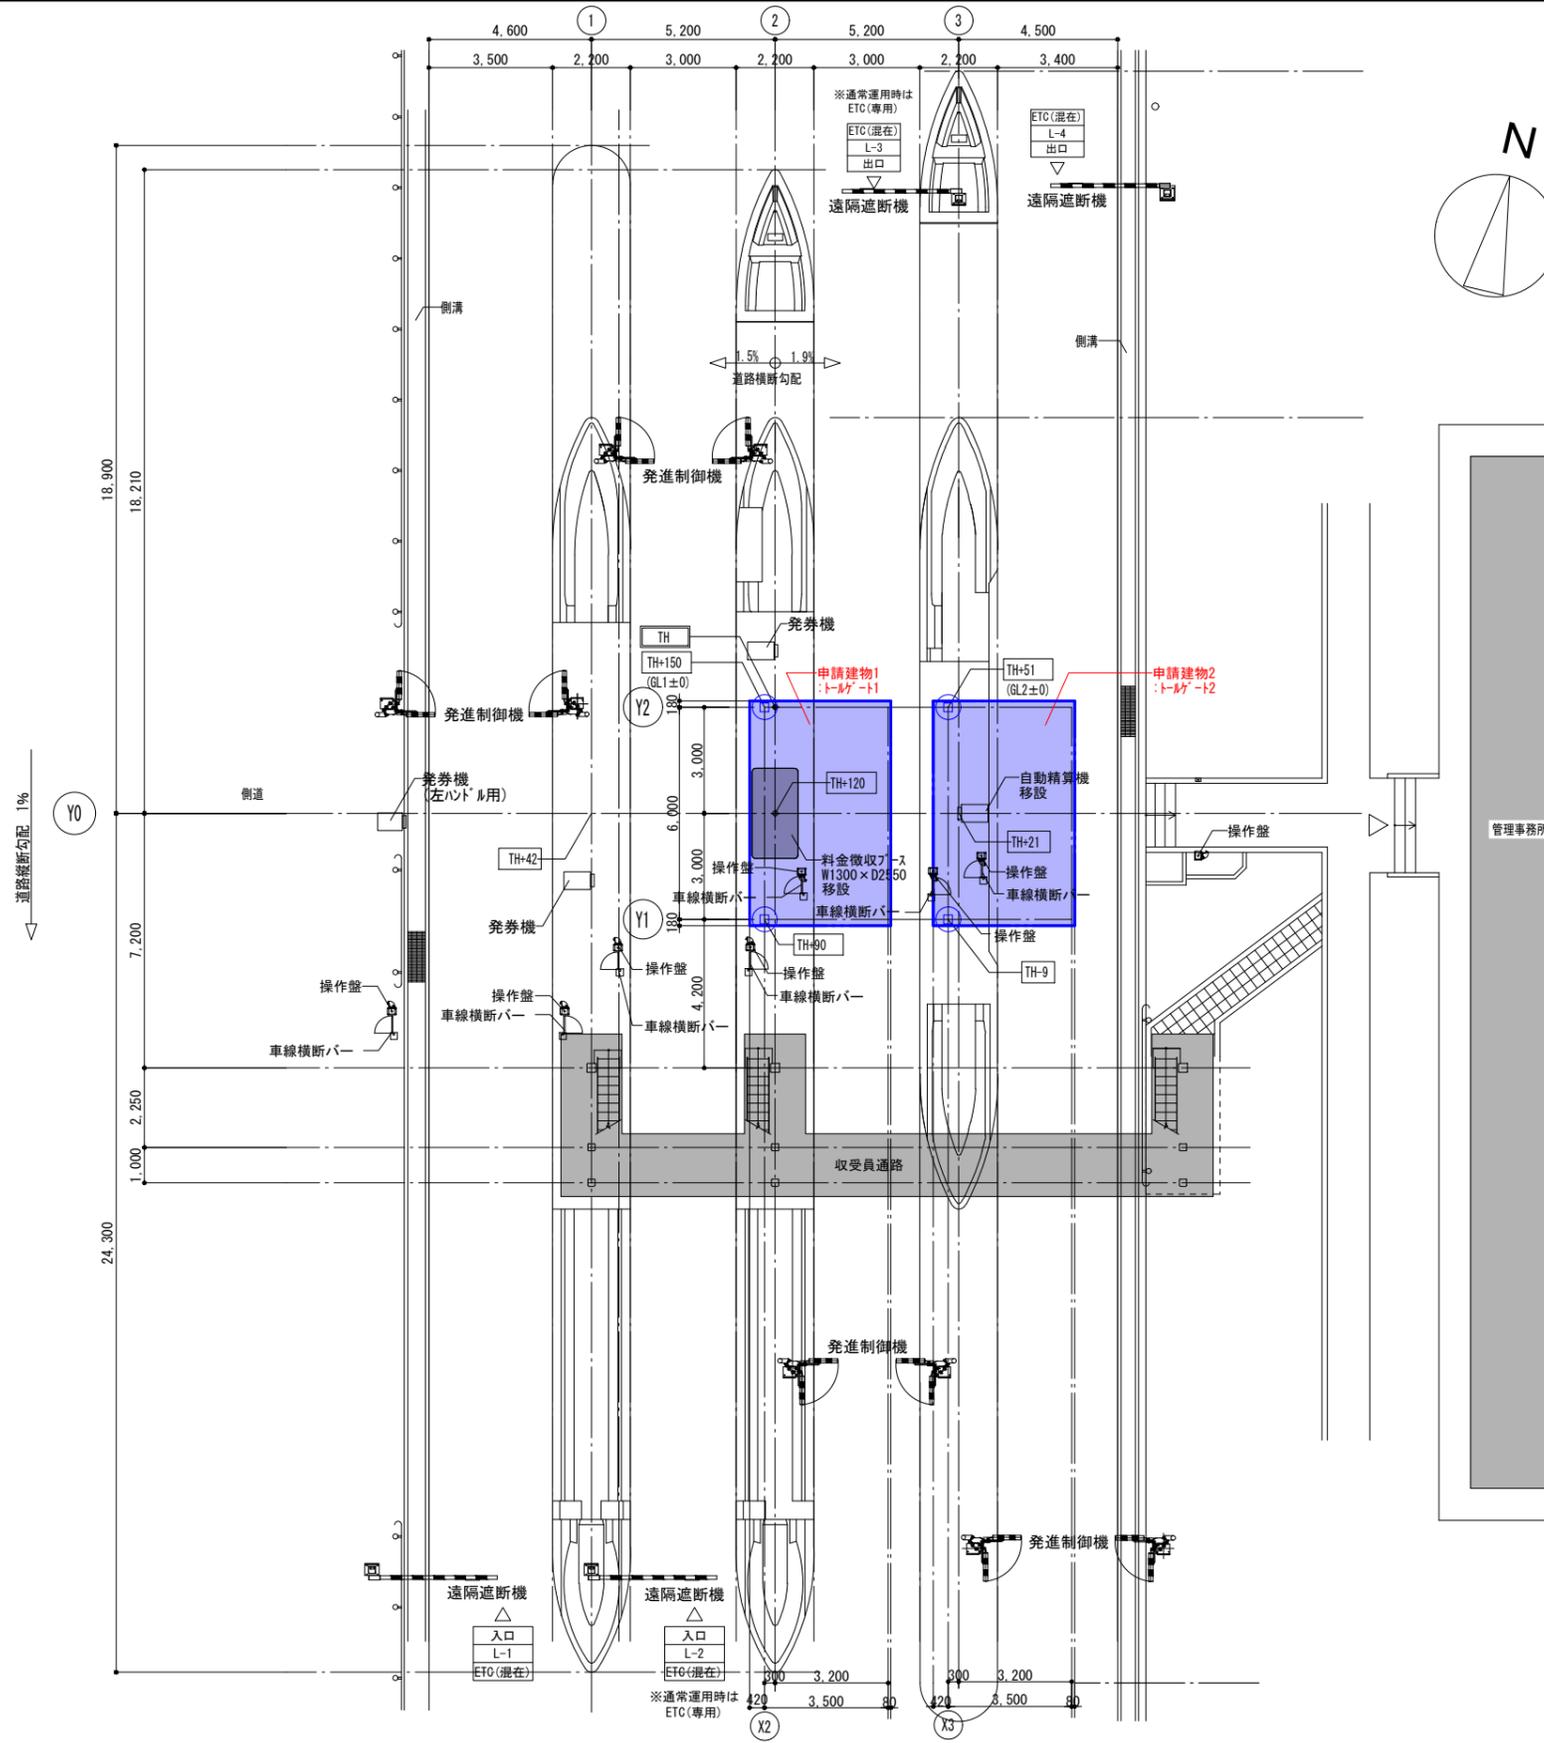

平面図 (改修後) 1/200





- <凡例>
- TH- 敷種 建物別の高差を示す
 - ※TH(トールゲートにおける道路縦横断勾配による最高高さ)
 - 新設トールゲート屋根範囲を示す。
 - 既存建物(料金徴収ブースは移設)
 - ※備考 操作盤はアイランド上から信号灯・遠隔遮断機を操作するための盤である。

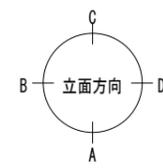


令和6年度第9回千葉市建築審査会

議案第2号 京葉道路トールゲート改築工事(千葉東金道路 高田IC)

立面図

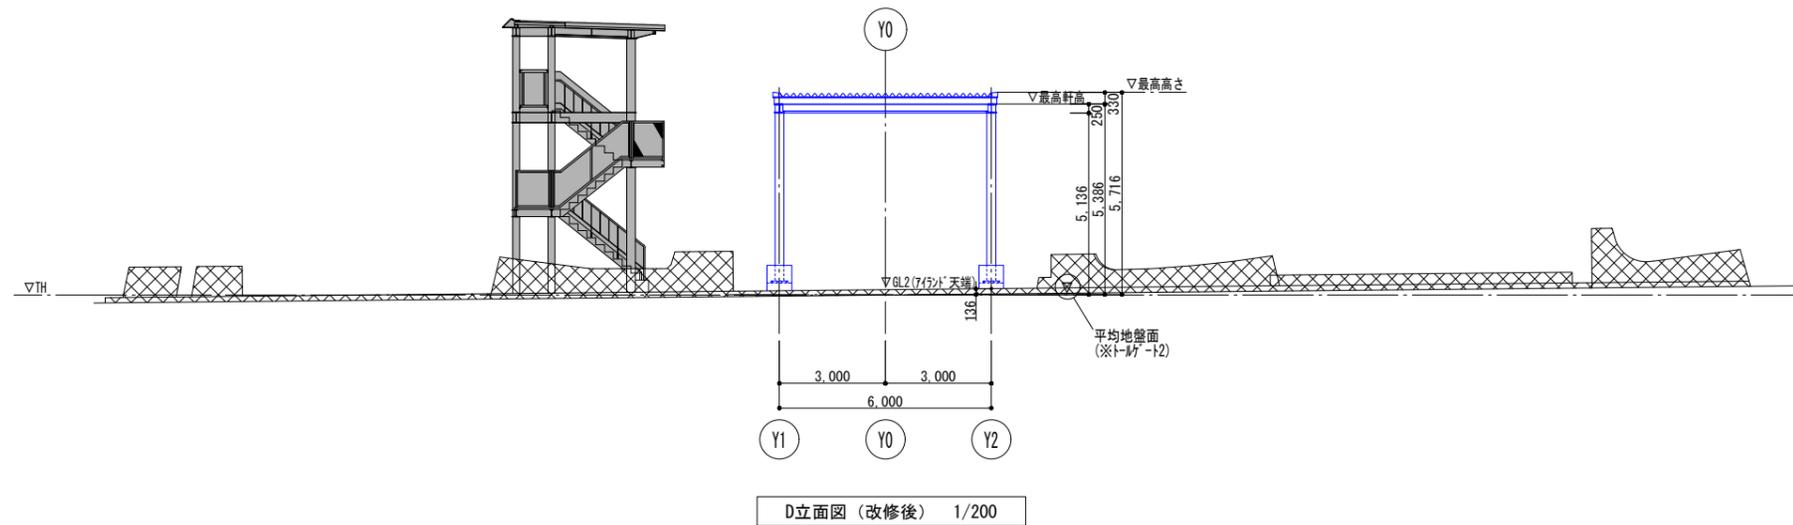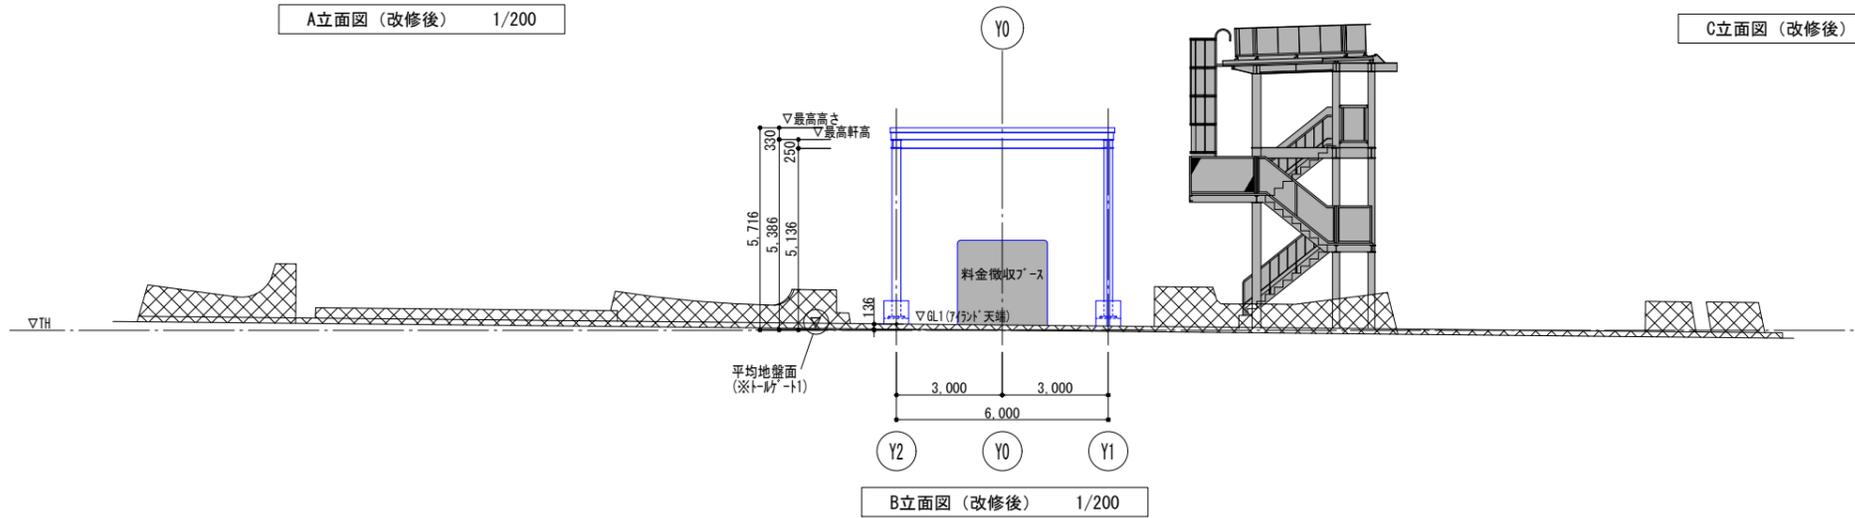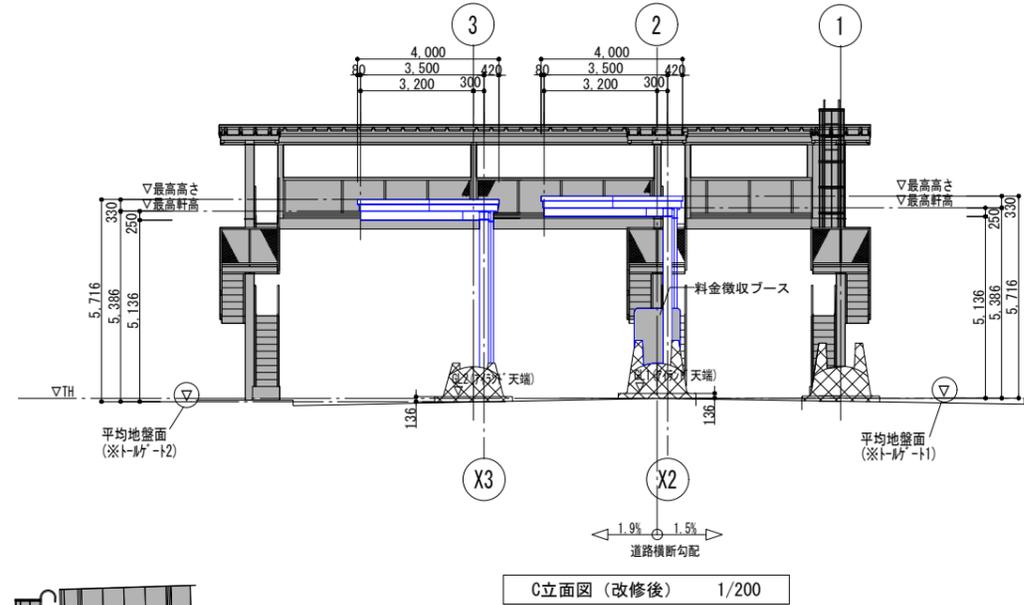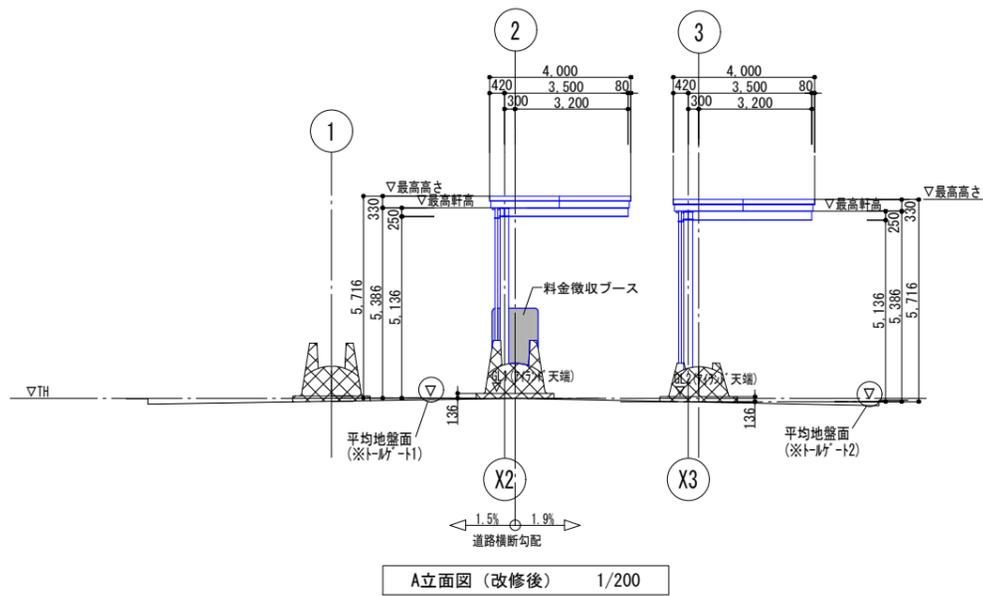

立面方向凡例

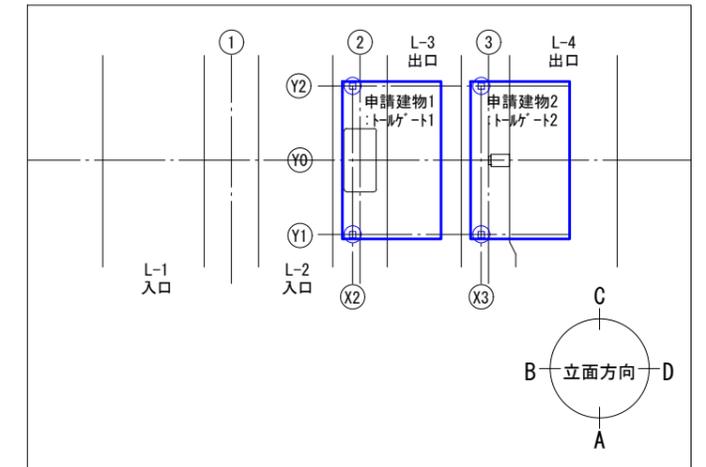

<凡例>




- 申請部分
- 既存建物
- 既存部分

令和6年度第9回千葉市建築審査会

議案第2号 京葉道路トールゲート改築工事(千葉東金道路 高田IC)

断面図

断面位置凡例

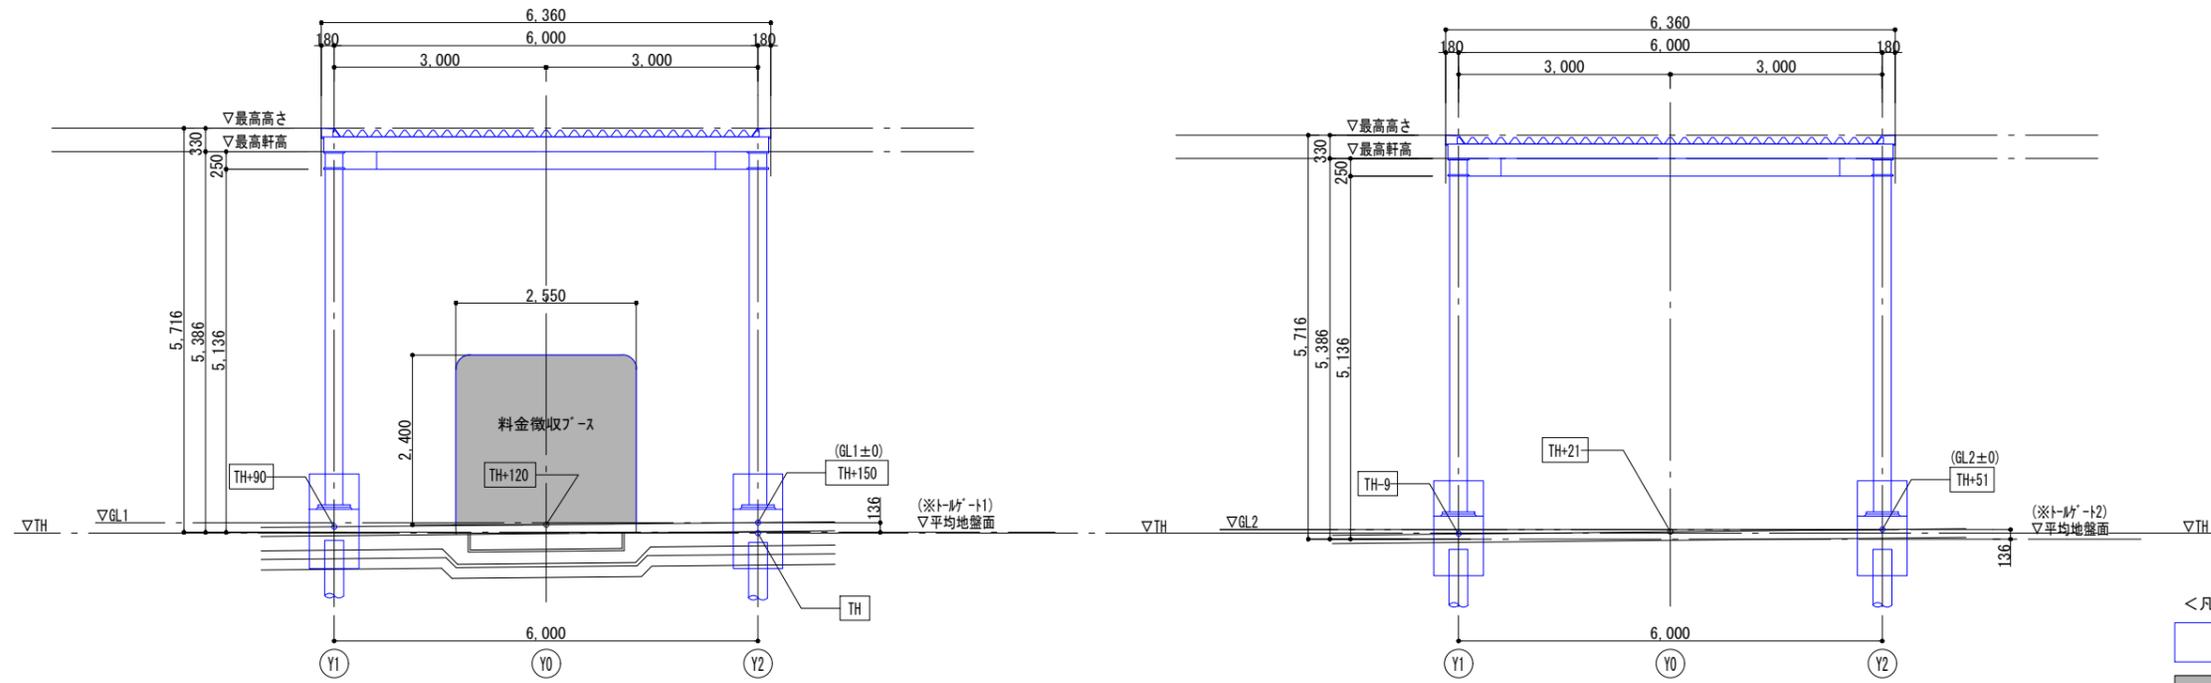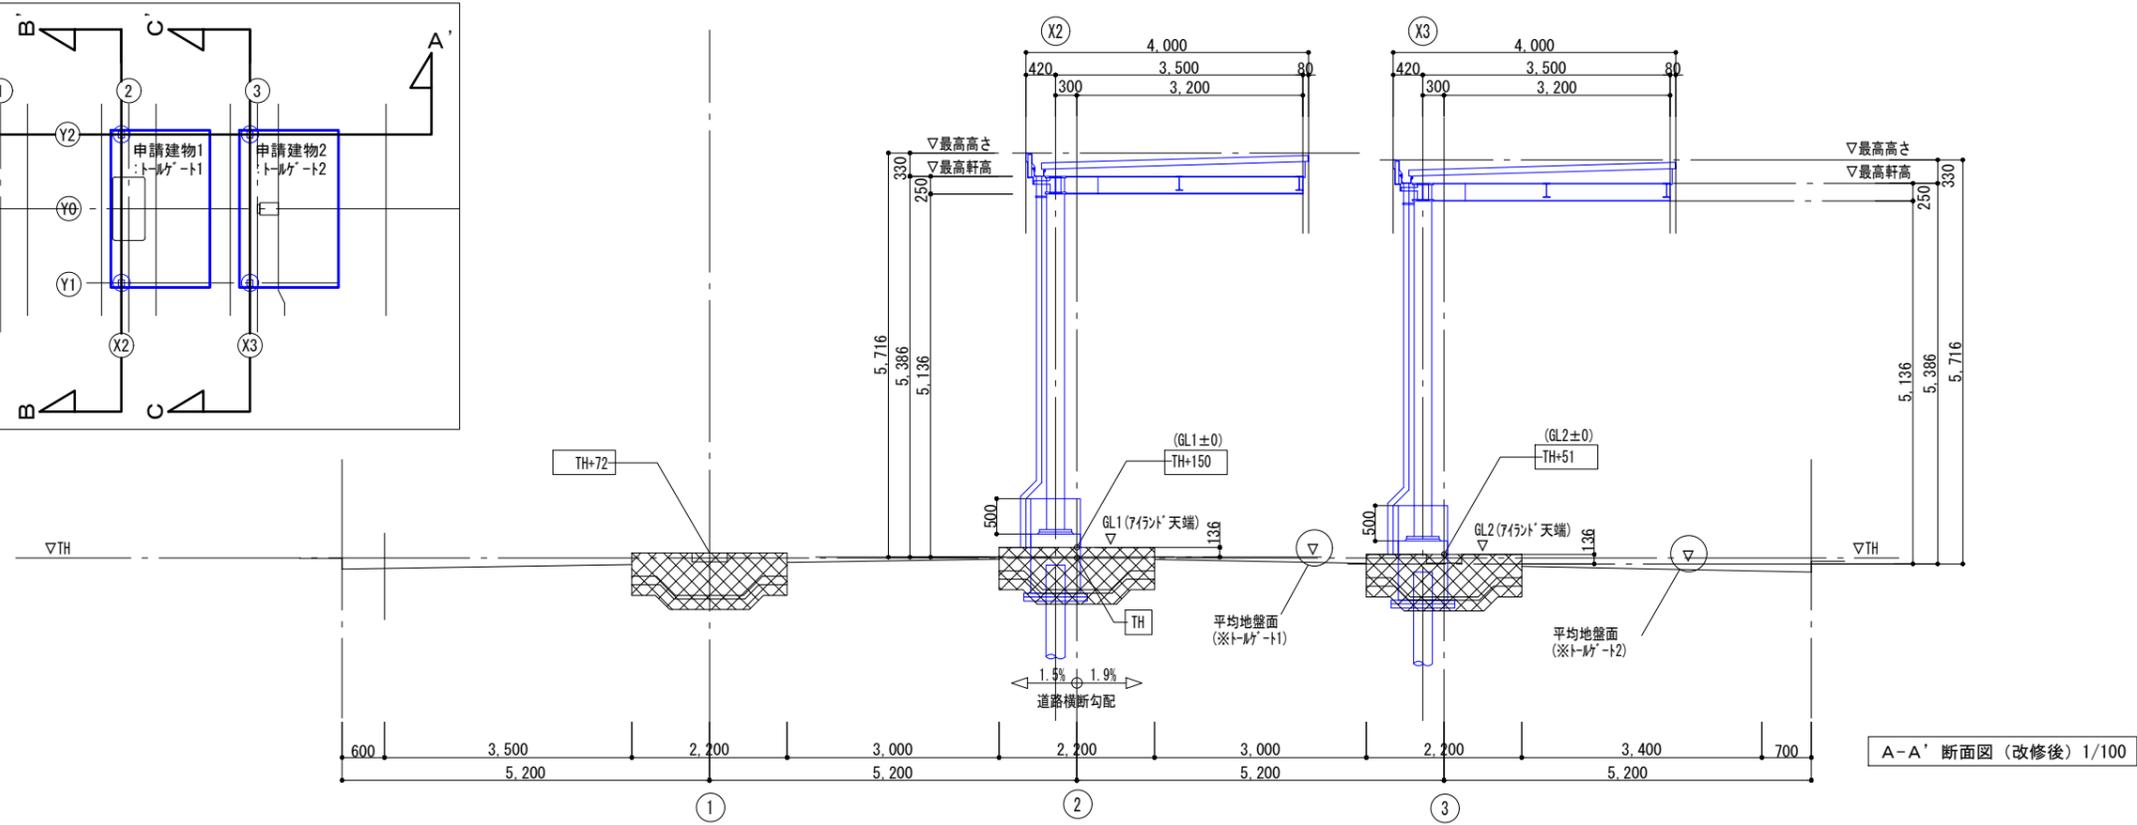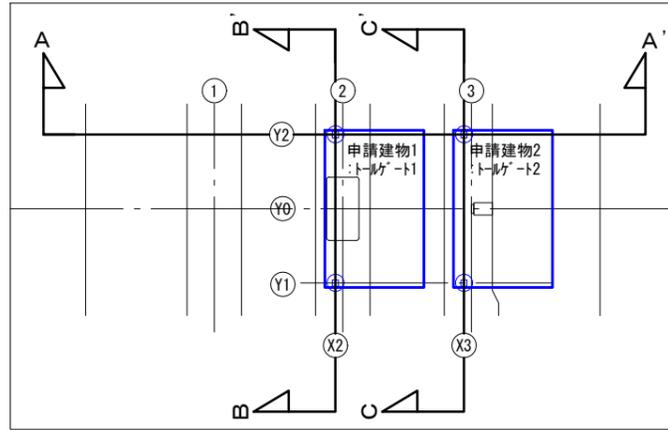

- <凡例>
- 申請部分
 - 既存建物
 - 既存部分