


令和6年度第9回千葉市建築審査会 議案第3号 東関東自動車道 千葉北ICト-ルゲ-ト改築工事

案内図


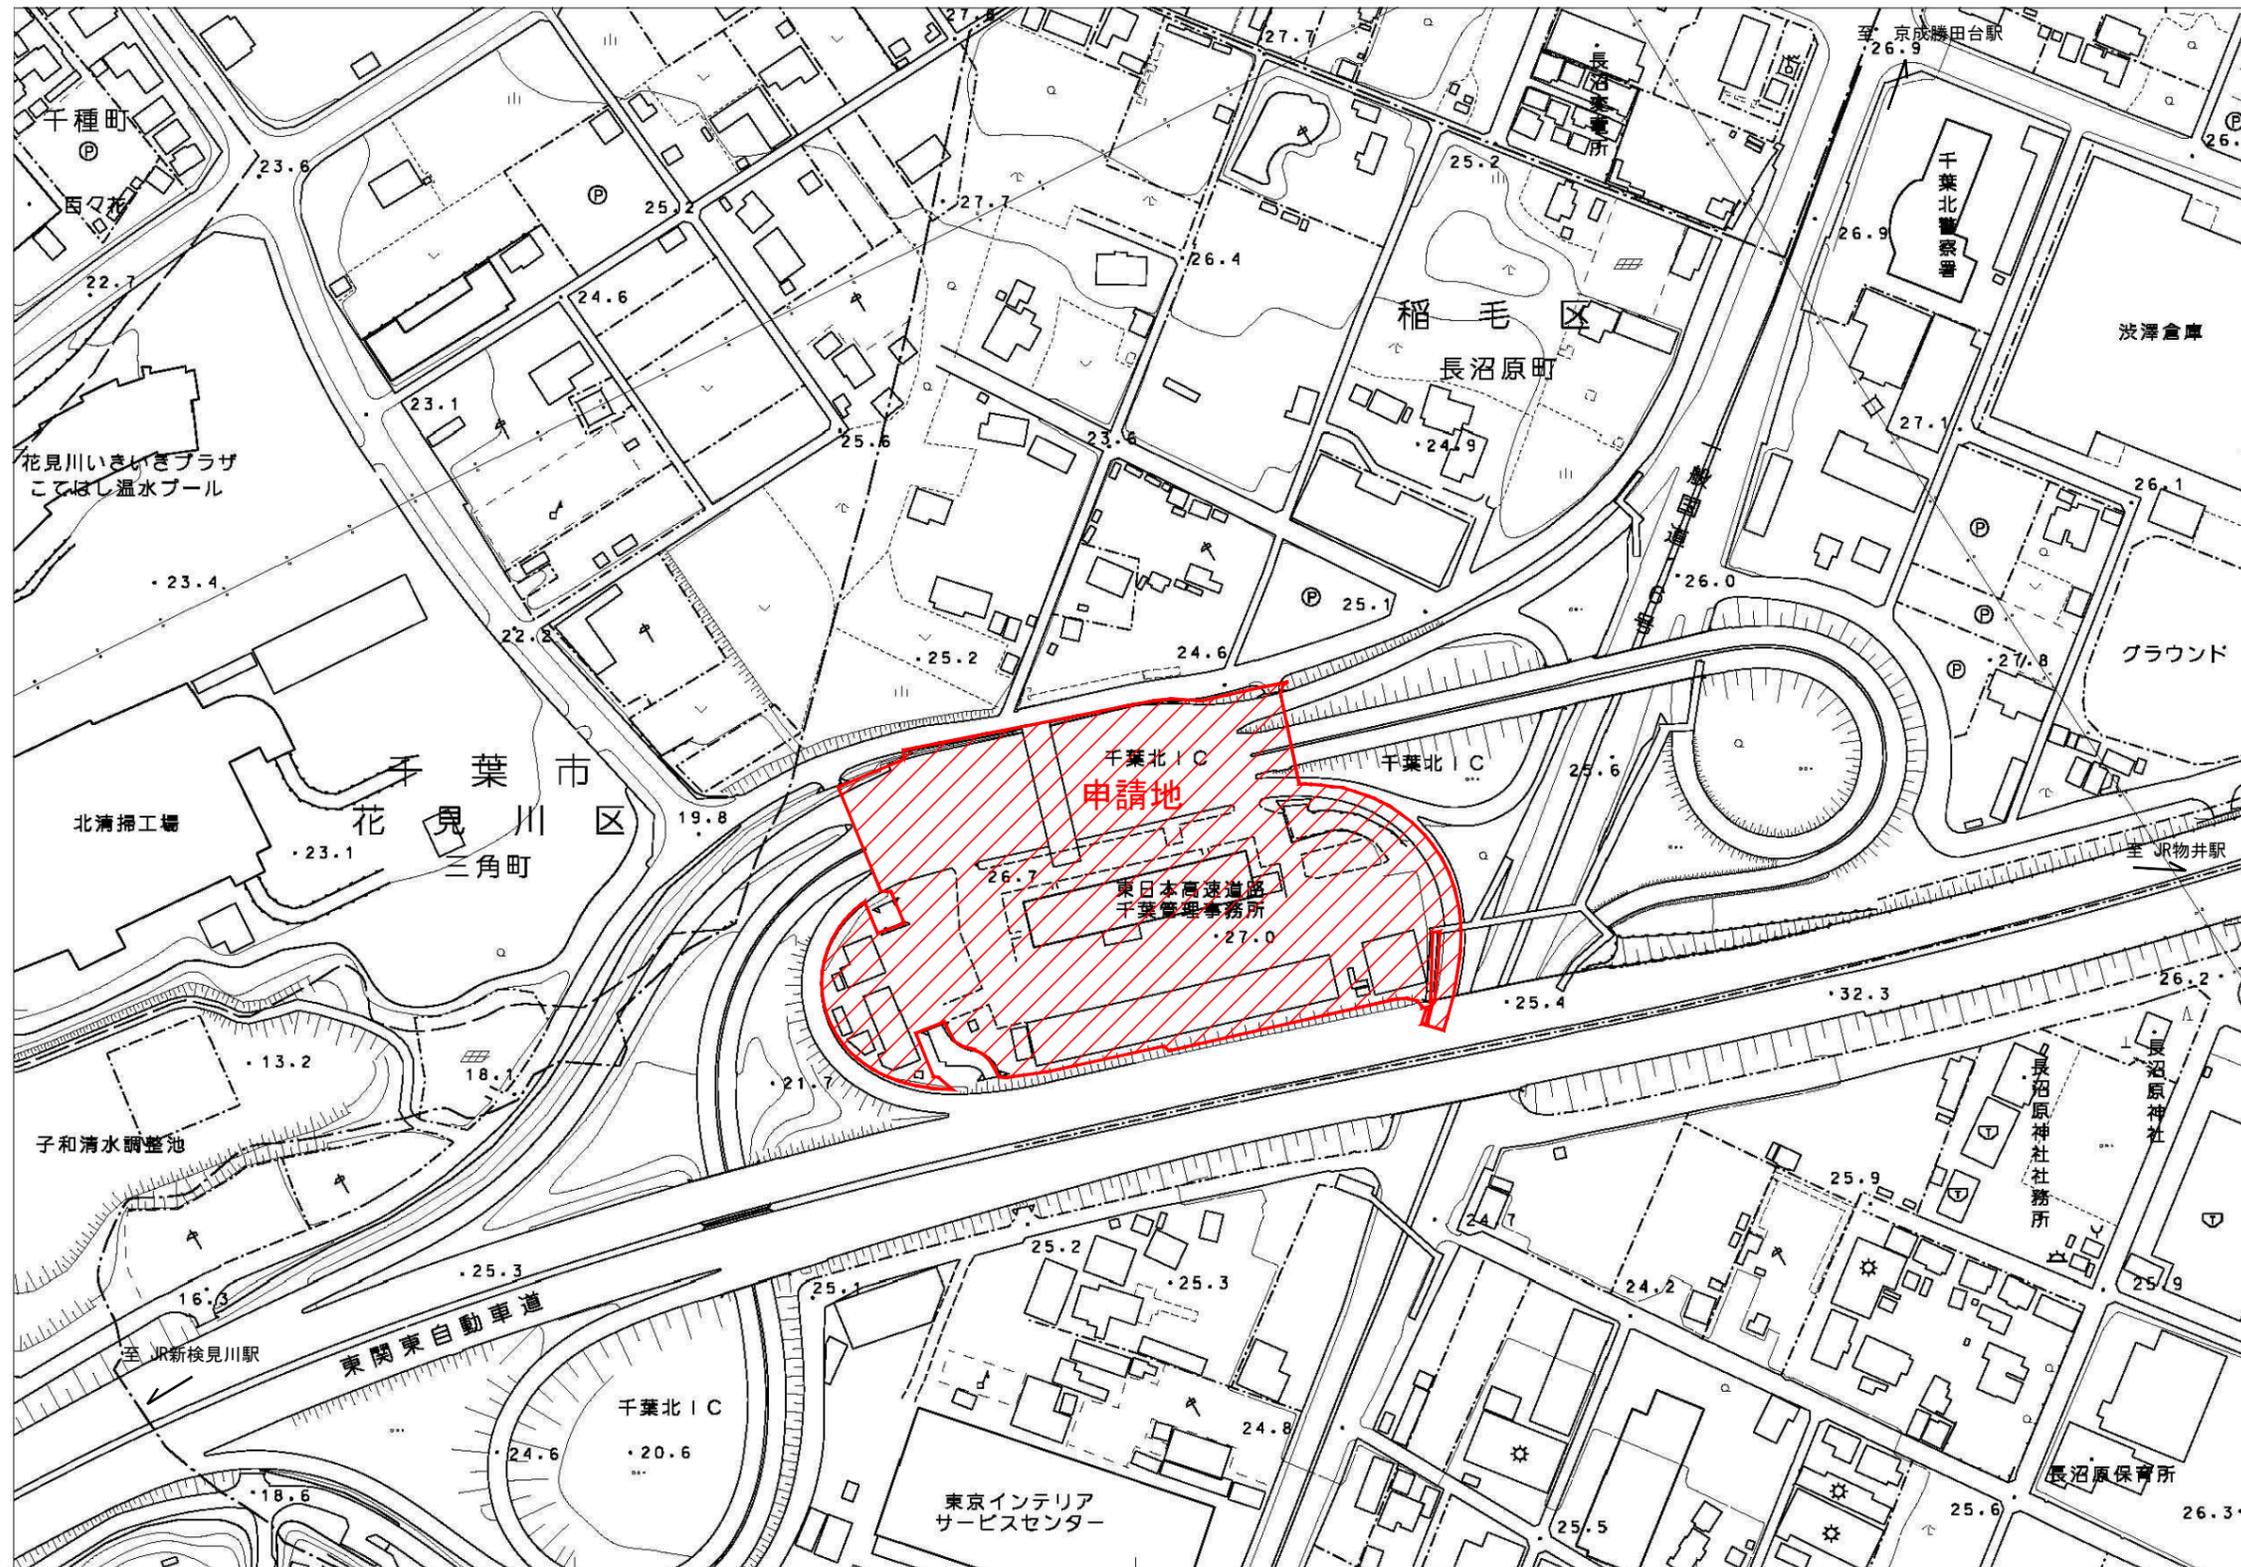



■申請地 地名地番
千葉県千葉市稲毛区長沼原町
19, 20-1, 20-2, 164-2, 164-4, 176-2, 177-1, 177-3, 178, 179-2, 188-1, 188-2, 190-1, 190-5, 1017

【凡例】
■申請地

令和6年度第9回千葉市建築審査会 議案第3号 東関東自動車道 千葉北ICト-ルゲ-ト改築工事

用途地域図

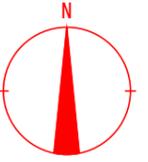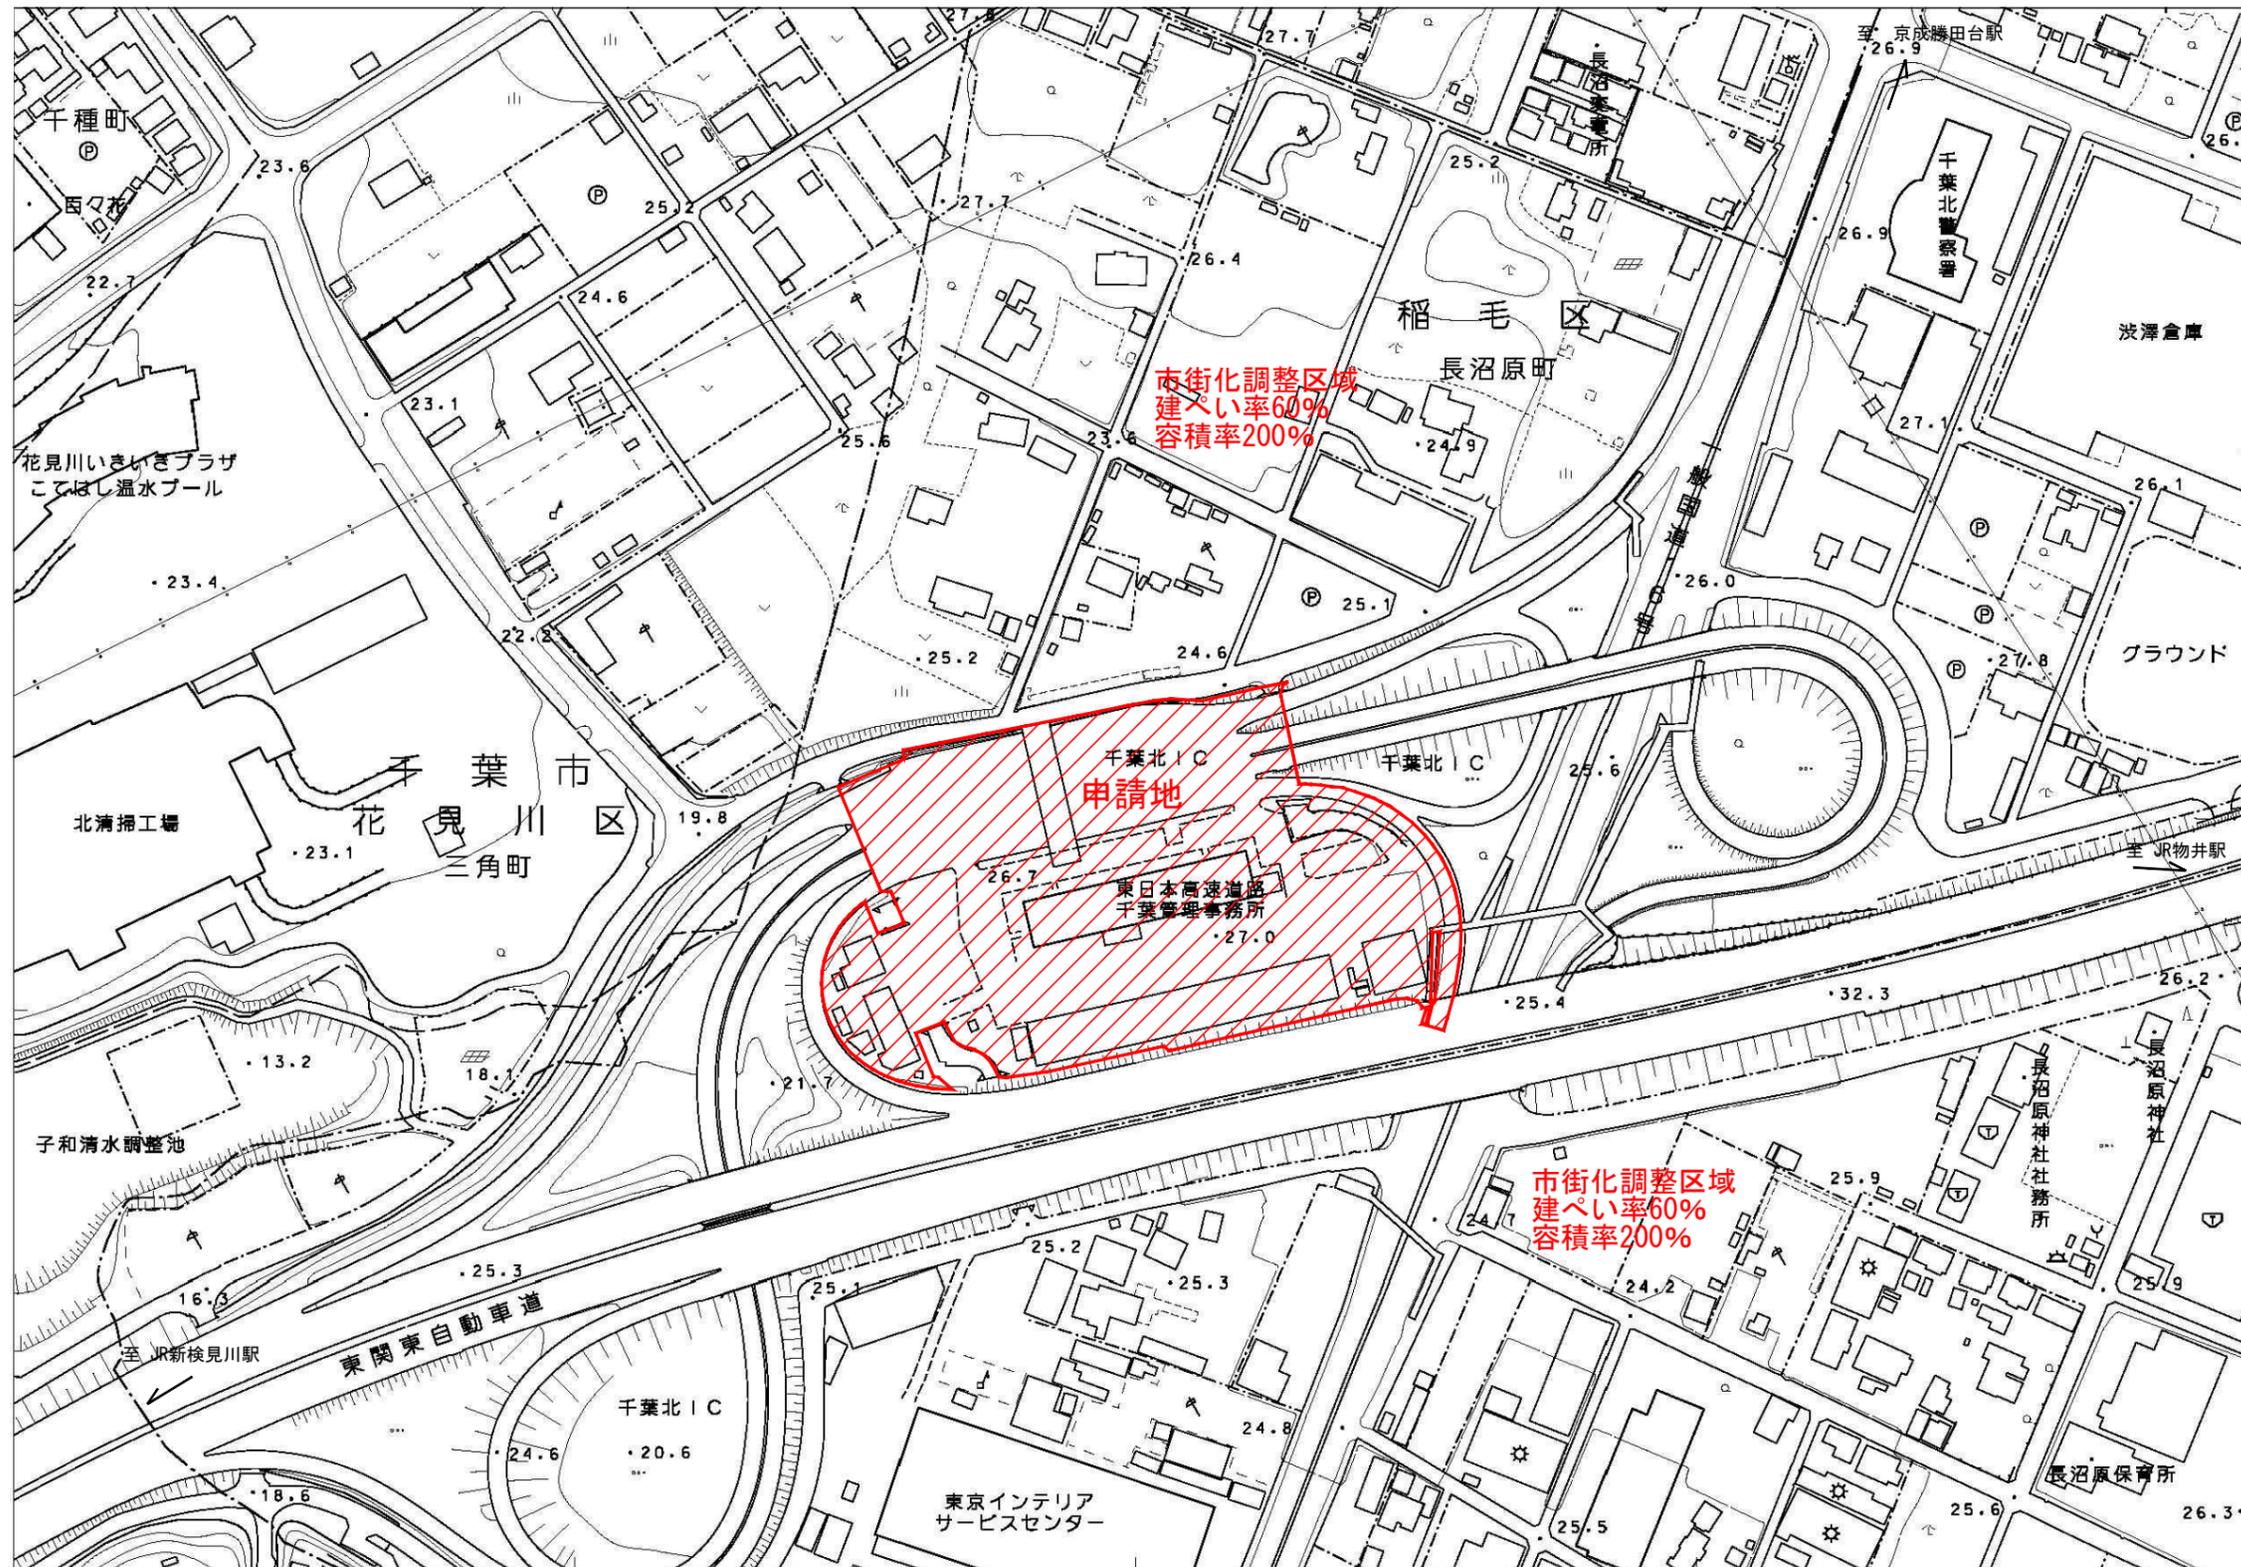

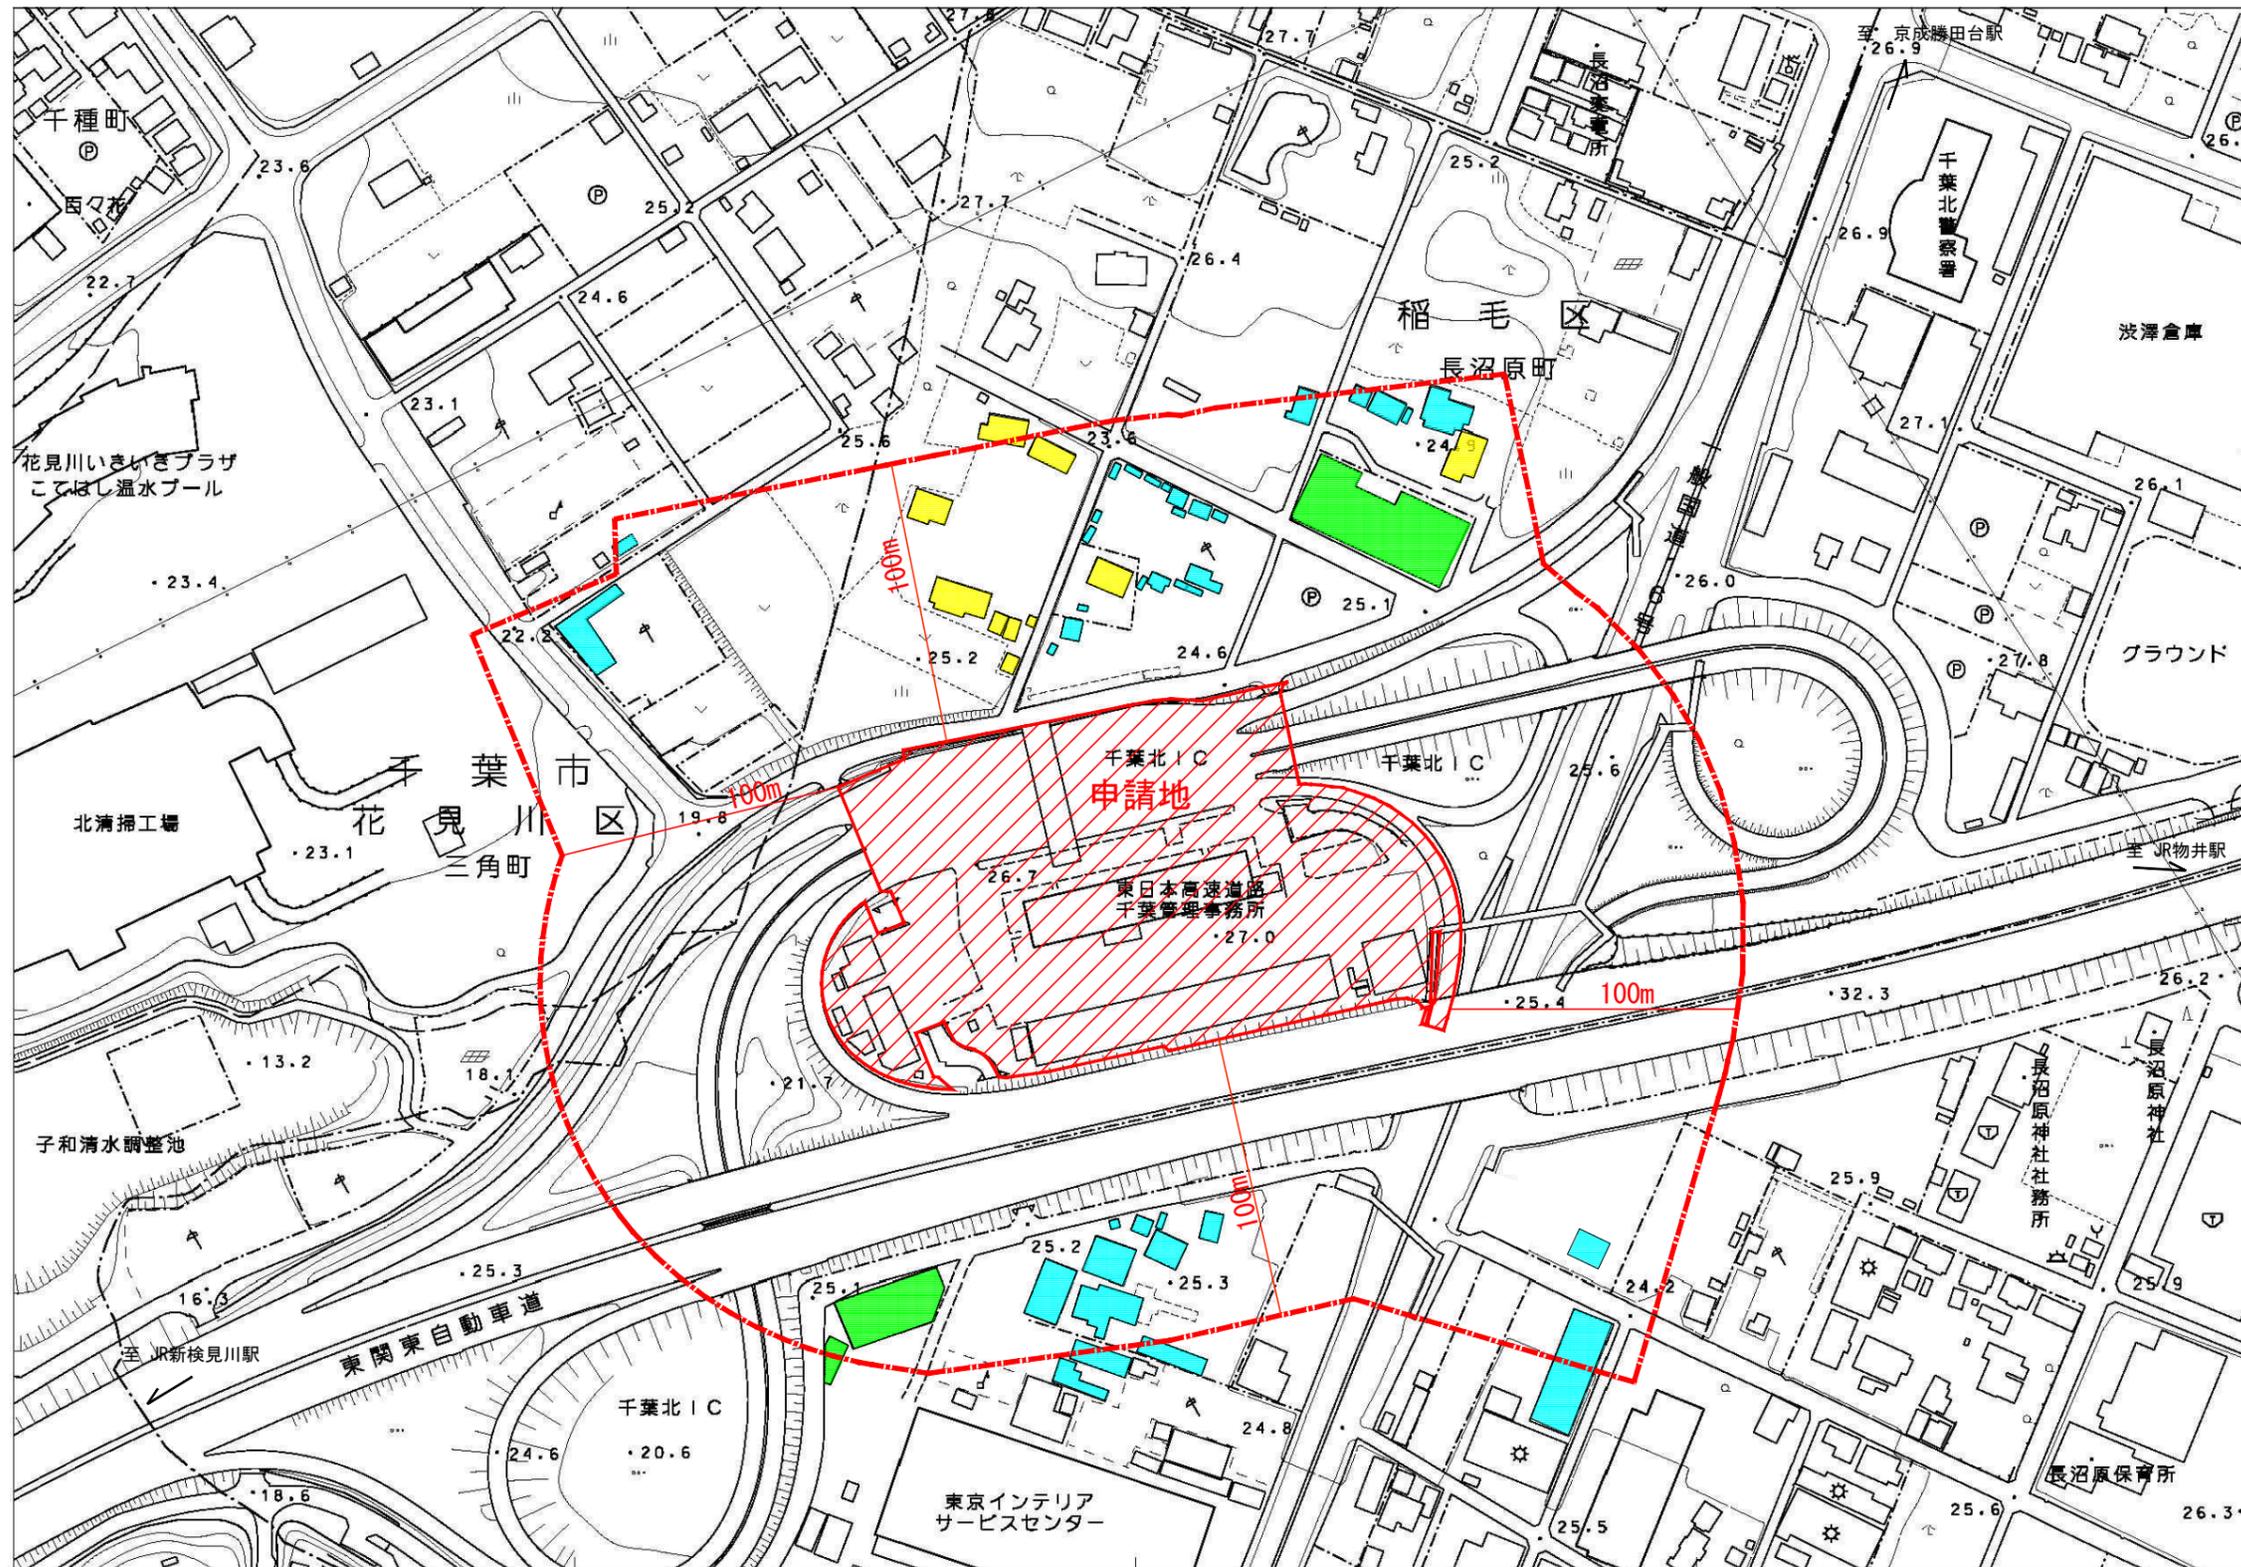

【建築用途凡例】



- 住宅 (Yellow)
- 工業系 (Cyan)
- その他(立体駐車場・ホテル) (Green)

令和6年度第9回千葉市建築審査会 議案第3号 東関東自動車道 千葉北ICトールゲート改築工事

現況写真図

番号	建物名称	番号	建物名称	番号	建物名称	番号	建物名称
①	トールゲート1 (申請建物)	⑥	委託事務所	⑪	煙火火薬庫	⑬	資材倉庫3
②	トールゲート2 (申請建物)	⑦	自転車置場 1	⑫	資材倉庫2	⑭	休憩室
③	トールゲート3 (申請建物)	⑧	大型車庫	⑬	事故処理室	⑮	洗い場屋根
④	トールゲート4 (申請建物)	⑨	自転車置場 2	⑭	薬剤倉庫 2F営業所	⑯	ガスボンベ庫
⑤	管理事務所	⑩	資材倉庫1	⑮	事務所	⑰	トールゲート


【凡例】
 : 敷地領域
 : 申請建物
 : 既存建物
→ : 写真撮影の方向

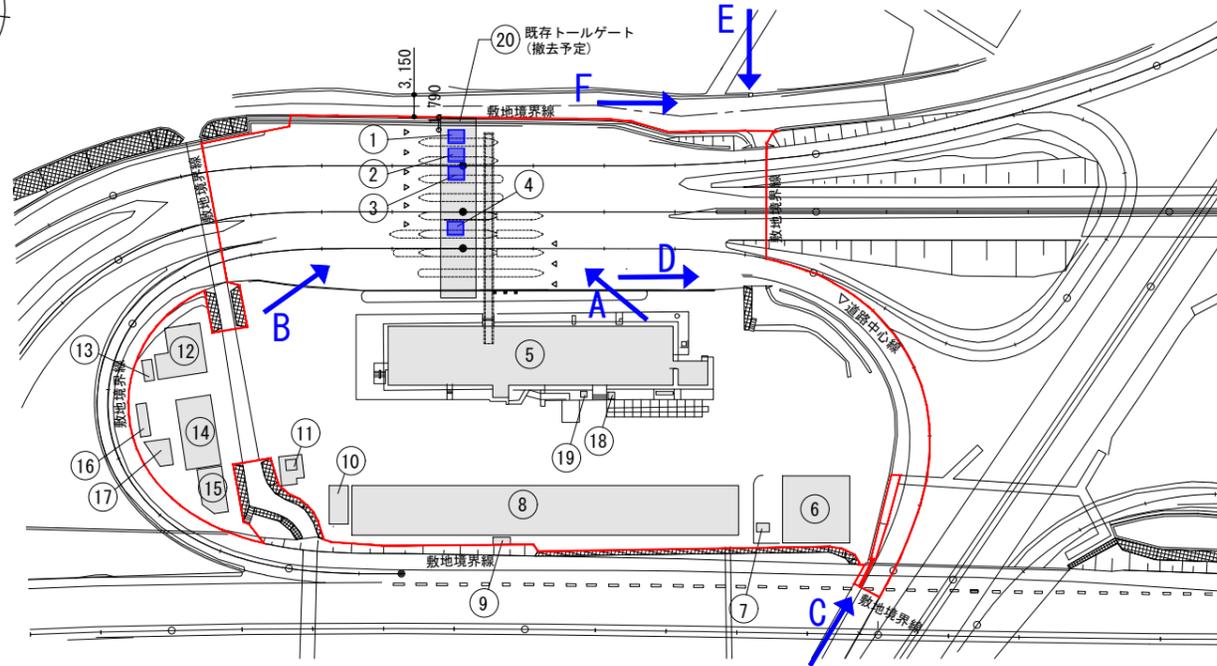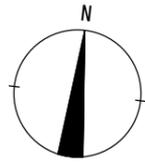


令和6年度第9回千葉市建築審査会 議案第3号 東関東自動車道 千葉北ICトールゲート改築工事

配置図・建物リスト 建築計画概要


番号	建物名称	番号	建物名称	設計概要	申請建物1【建物名称: トールゲート1】	申請建物2【建物名称: トールゲート2】	申請建物3【建物名称: トールゲート3】	申請建物4【建物名称: トールゲート4】	施設概要	
①	トールゲート1 (申請建物)	⑪	煙火火薬庫	工事名称	トールゲート	トールゲート	トールゲート	トールゲート	建築物の	料金所
②	トールゲート2 (申請建物)	⑫	資材倉庫2	計画内容	トールゲート	トールゲート	トールゲート	トールゲート	使用方法	
③	トールゲート3 (申請建物)	⑬	事故処理室	既存のPG造トールゲートを撤去し、S造トールゲートの新築。	構造	構造	構造	構造	業種	高速道路管理施設
④	トールゲート4 (申請建物)	⑭	薬剤倉庫 マネ営業所	敷地の地名地番	鉄骨造	鉄骨造	鉄骨造	鉄骨造	営業時間	24時間
⑤	管理事務所	⑮	事務所	千葉県千葉市稲毛区長沼原町19, 20-1, 20-2,	一部ﾌﾞﾚｯｸｽﾄｺﾝｸﾘｰﾄ造	一部ﾌﾞﾚｯｸｽﾄｺﾝｸﾘｰﾄ造	一部ﾌﾞﾚｯｸｽﾄｺﾝｸﾘｰﾄ造	一部ﾌﾞﾚｯｸｽﾄｺﾝｸﾘｰﾄ造	作業内容	高速道路利用者の
⑥	委託事務所	⑯	資材倉庫3	164-2, 164-4, 176-2, 177-1, 177-3, 178,	階数	階数	階数	階数	料金徴収を行う	
⑦	自転車置場 1	⑰	休憩室	179-2, 188-1, 188-2, 190-1, 190-5, 1017	建築面積	建築面積	建築面積	建築面積		
⑧	大型車庫	⑱	洗い場屋根	敷地概要	延べ面積	延べ面積	延べ面積	延べ面積		
⑨	自転車置場 2		ガスボンベ庫	敷地面積	最高高さ	最高高さ	最高高さ	最高高さ		
⑩	資材倉庫1			申請建物建築面積合計 47.62㎡	最高軒高	最高軒高	最高軒高	最高軒高		
				申請建物延床面積合計 14.12㎡						

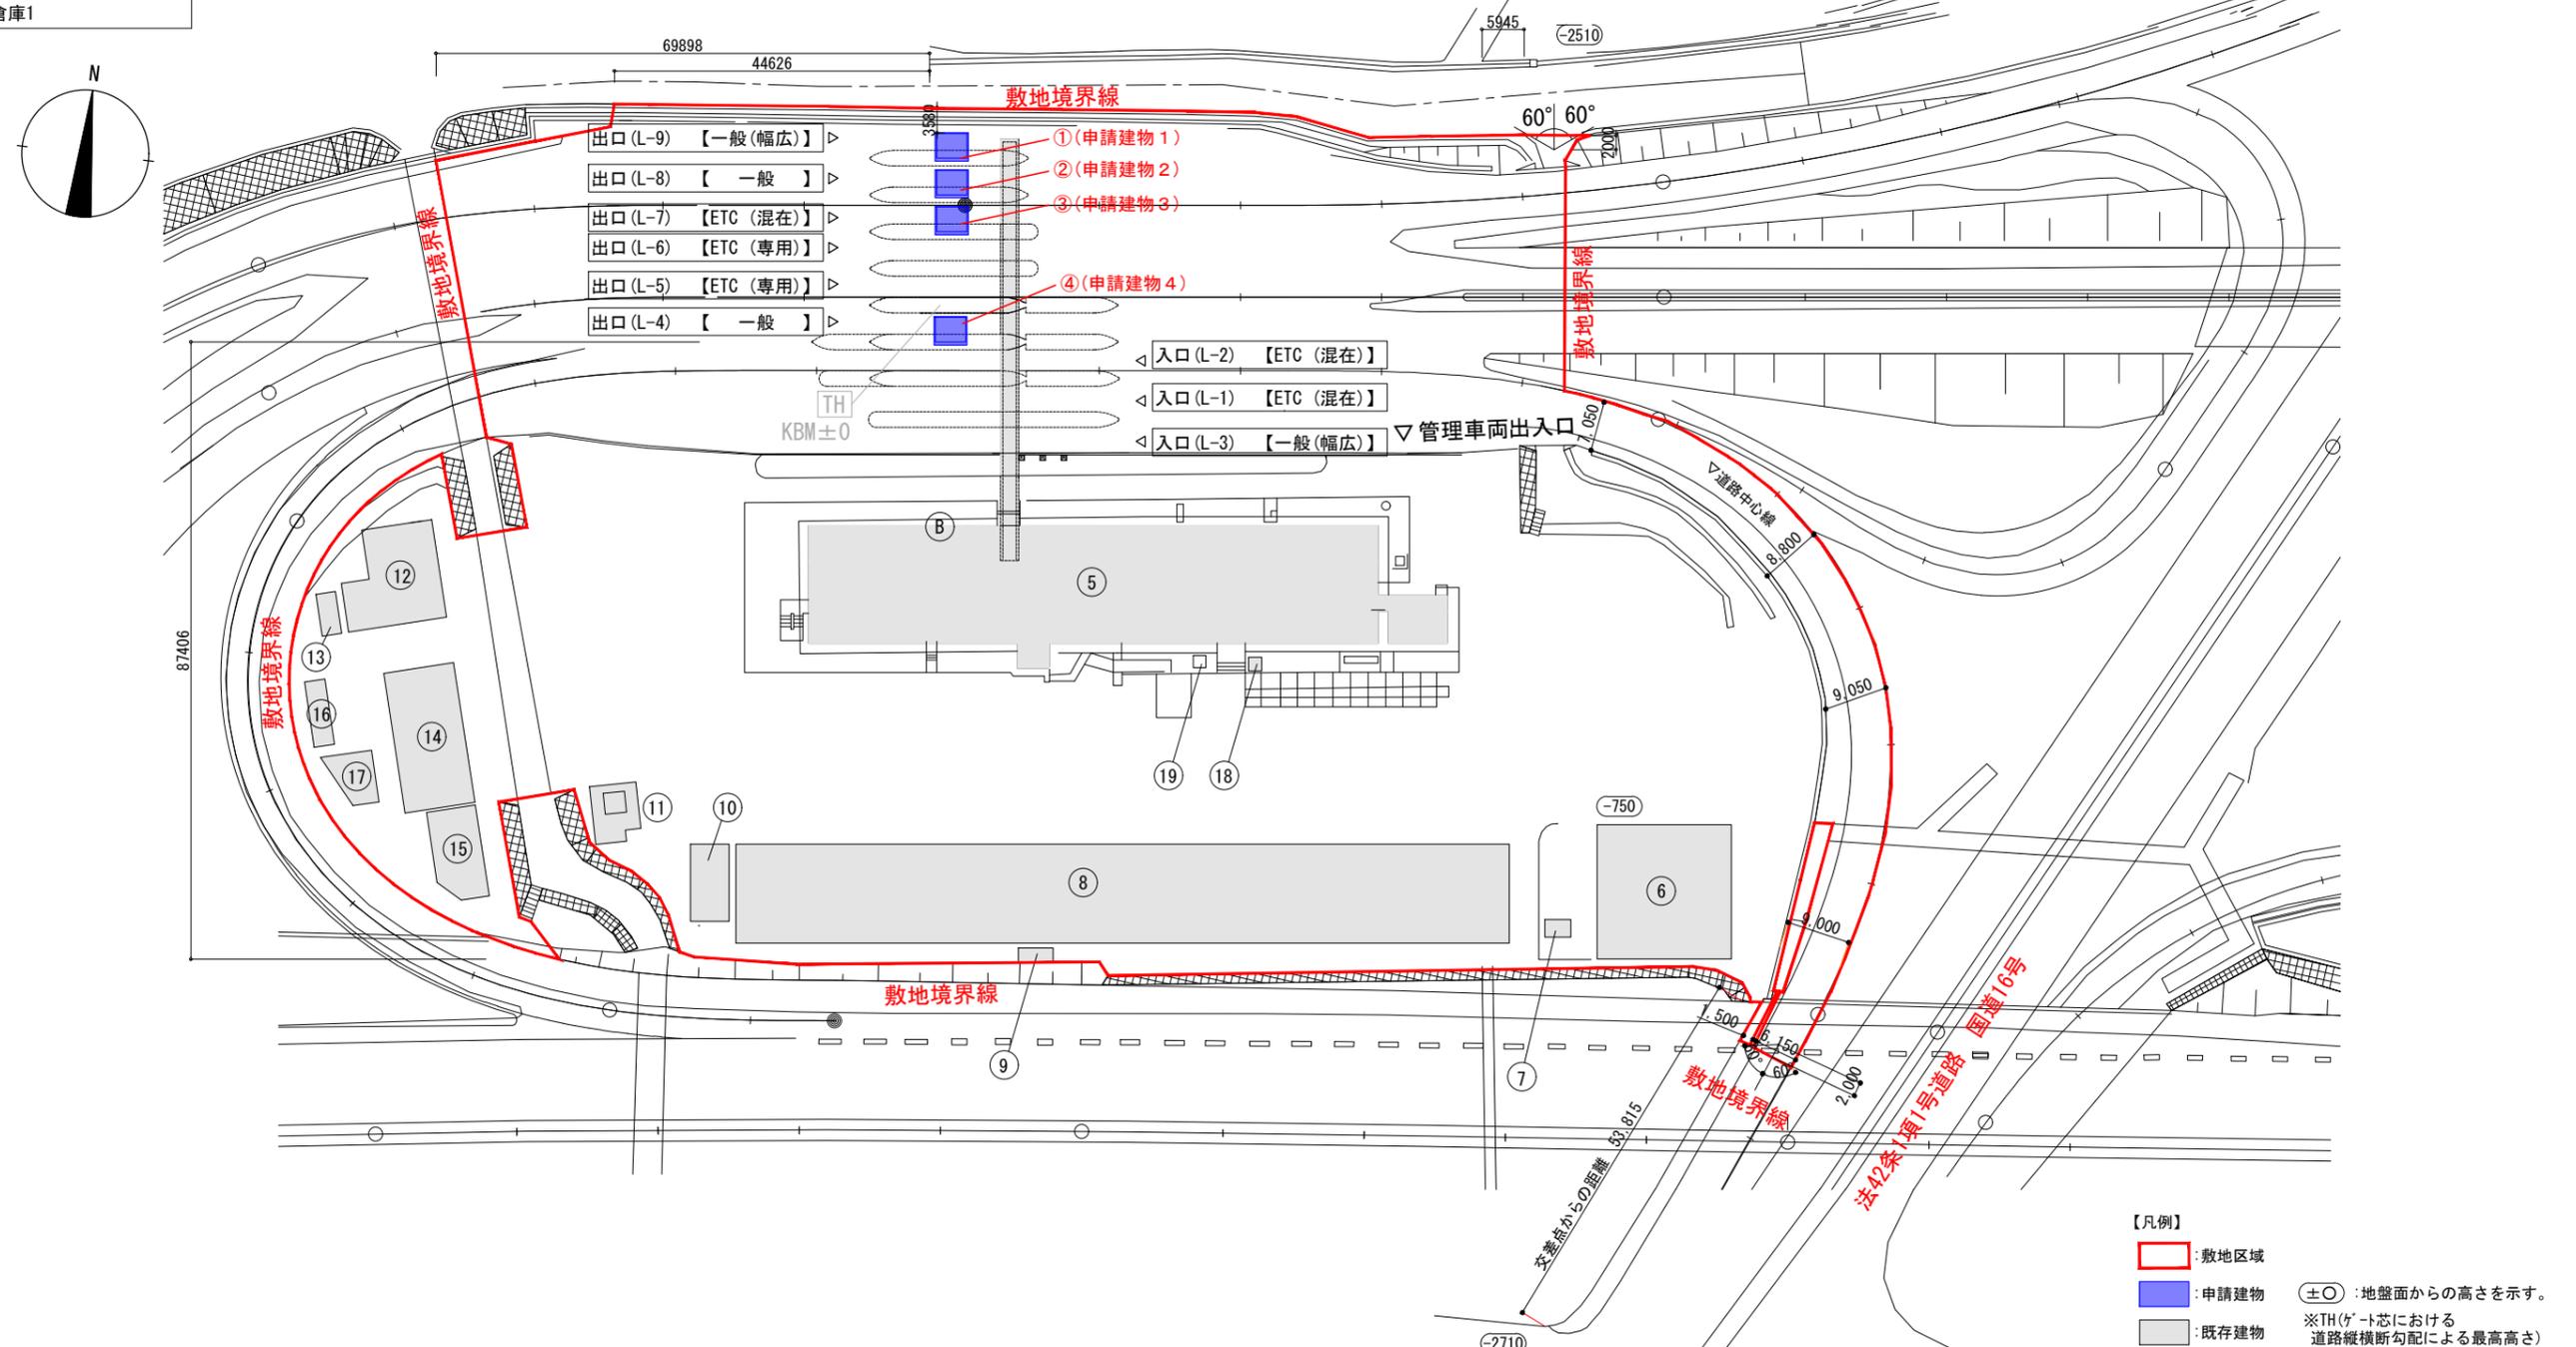

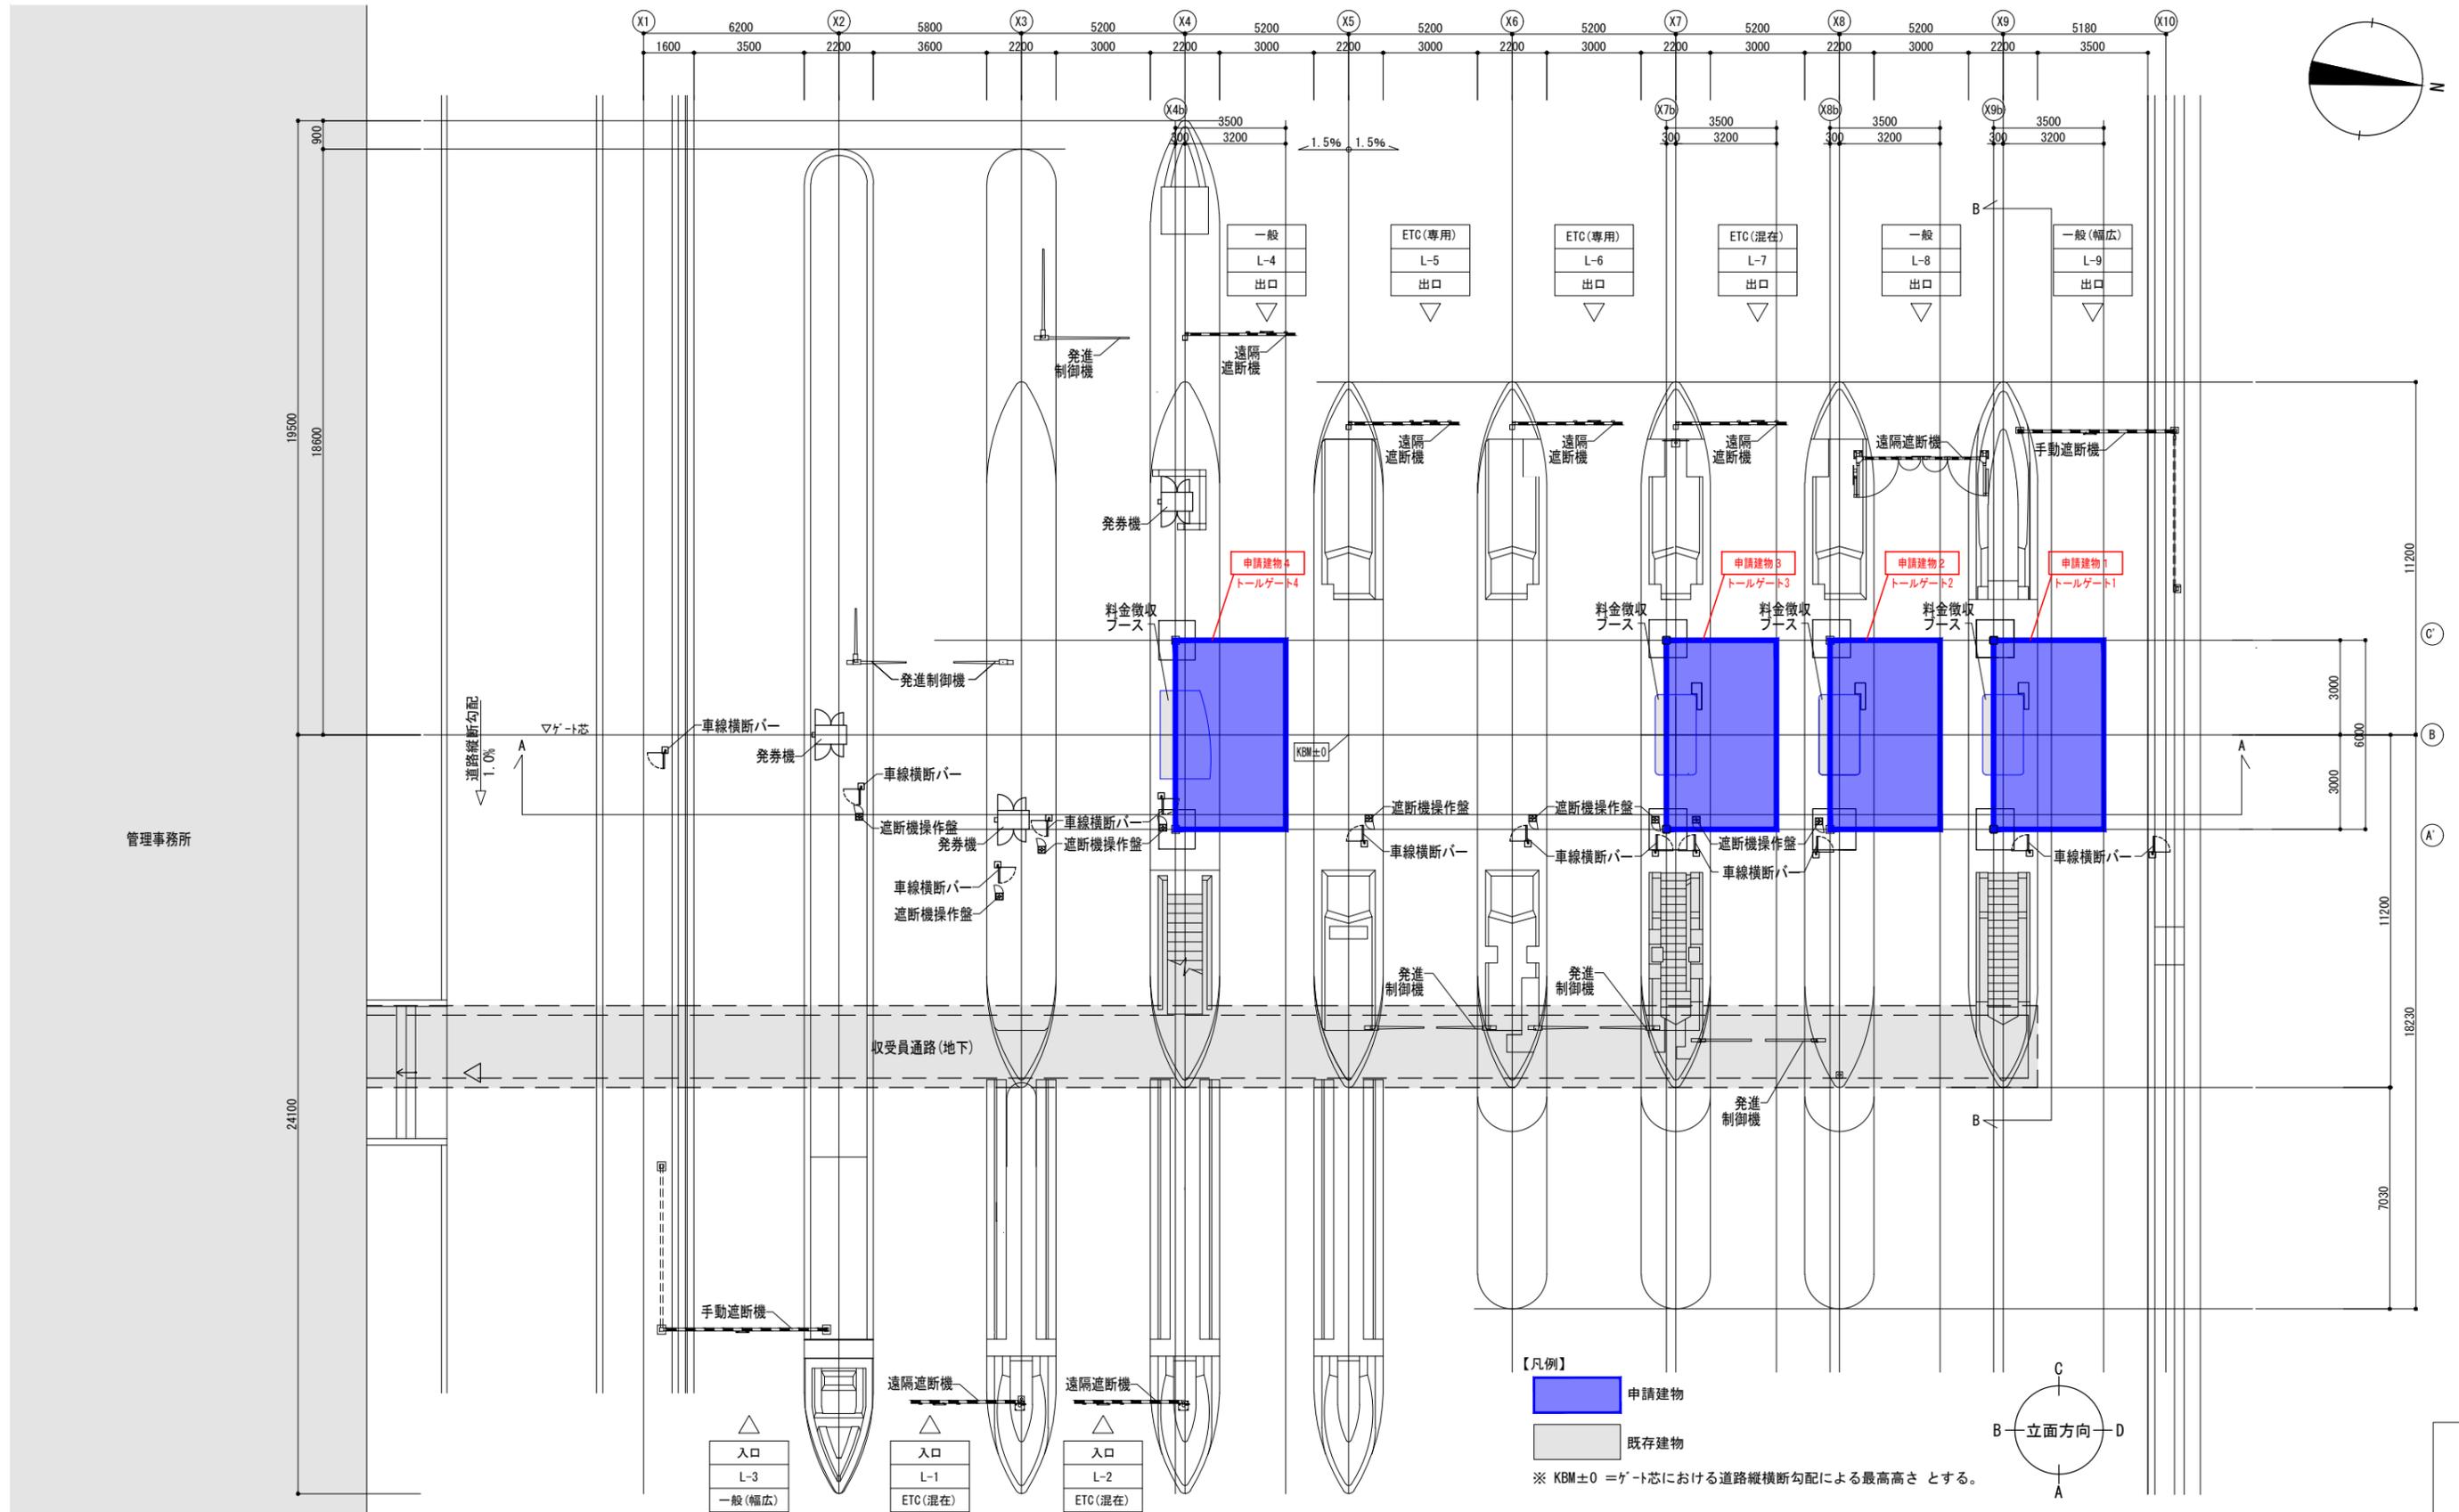


令和6年度第9回千葉市建築審査会 議案第3号 東関東自動車道 千葉北ICトールゲート改築工事


立面図・断面図

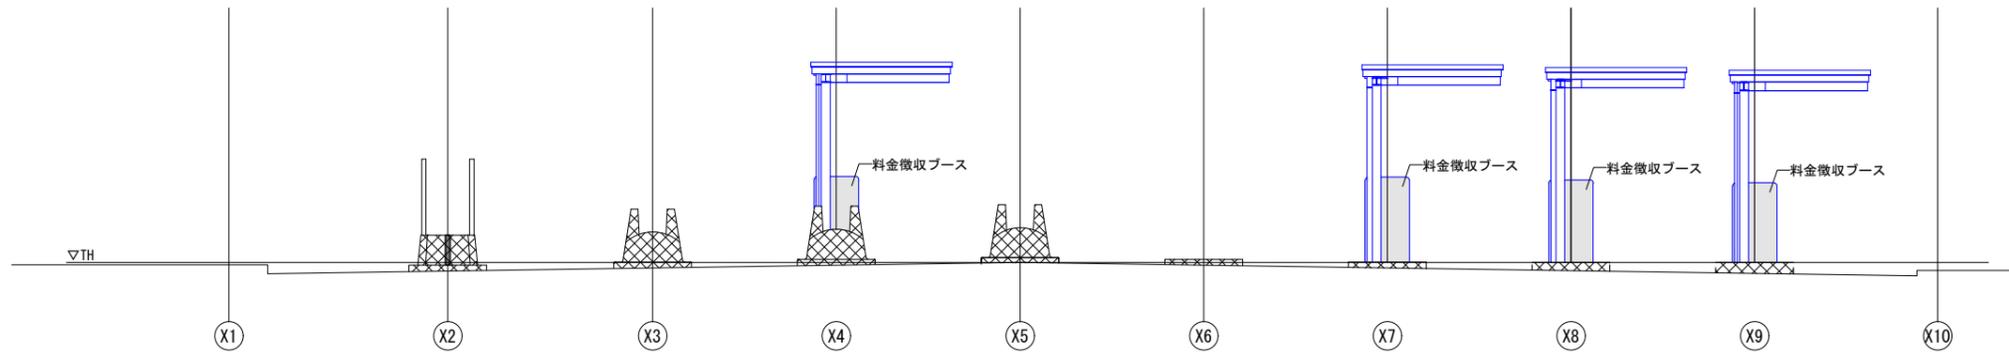


A立面図 1/200

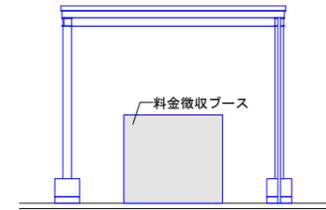


B立面図 1/200

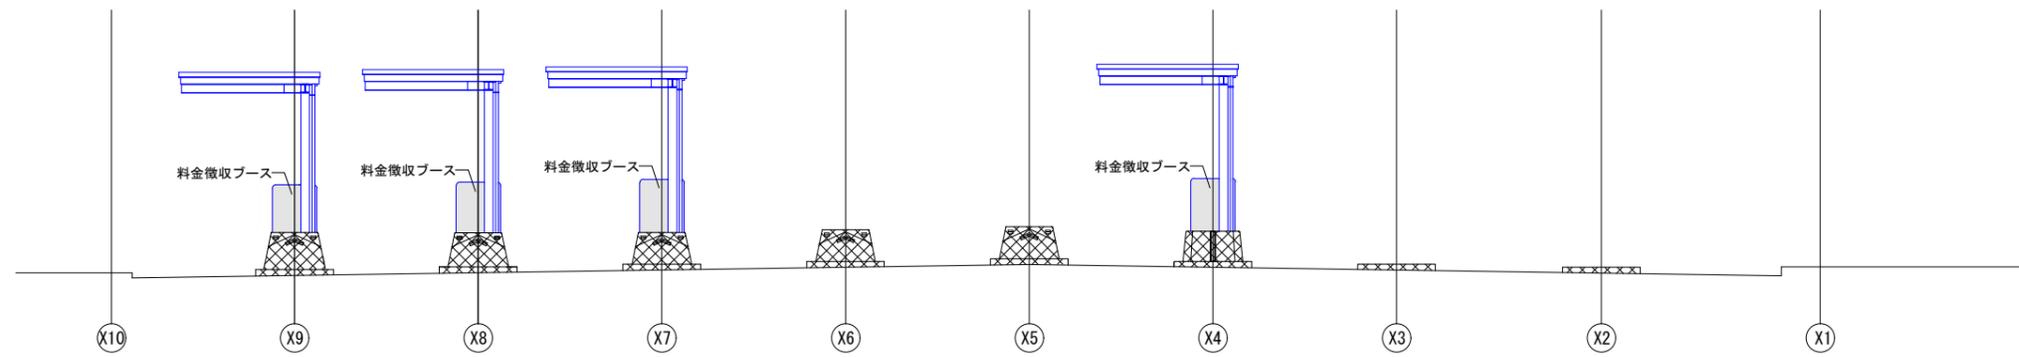


C立面図 1/200

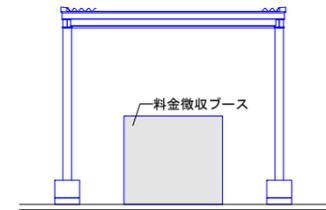


D立面図 1/200

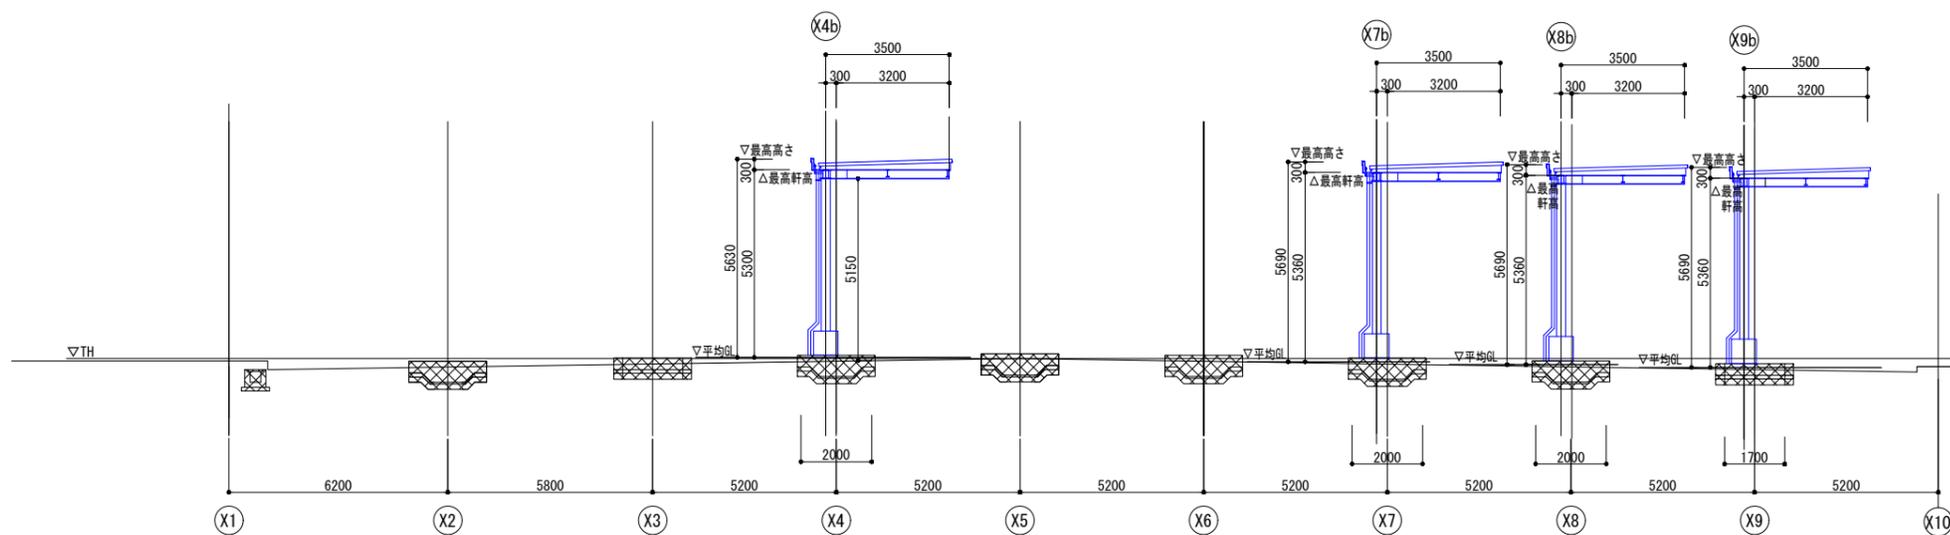

A-A断面図 1/200

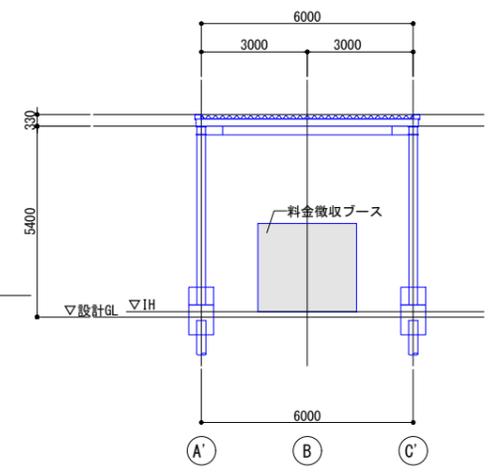

B-B断面図 1/200

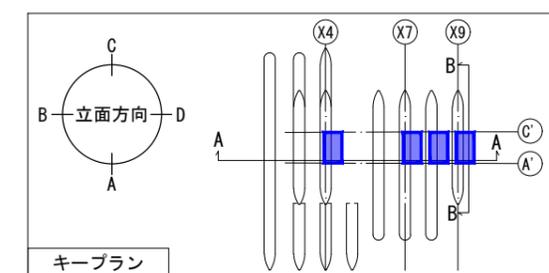

- 【凡例】
- 申請建物
 - 既存建物
 - 既存部分