



令和6年度第10回千葉市建築審査会
議案第1号：千葉市立仁戸名小学校内外部改修外工事

案内図

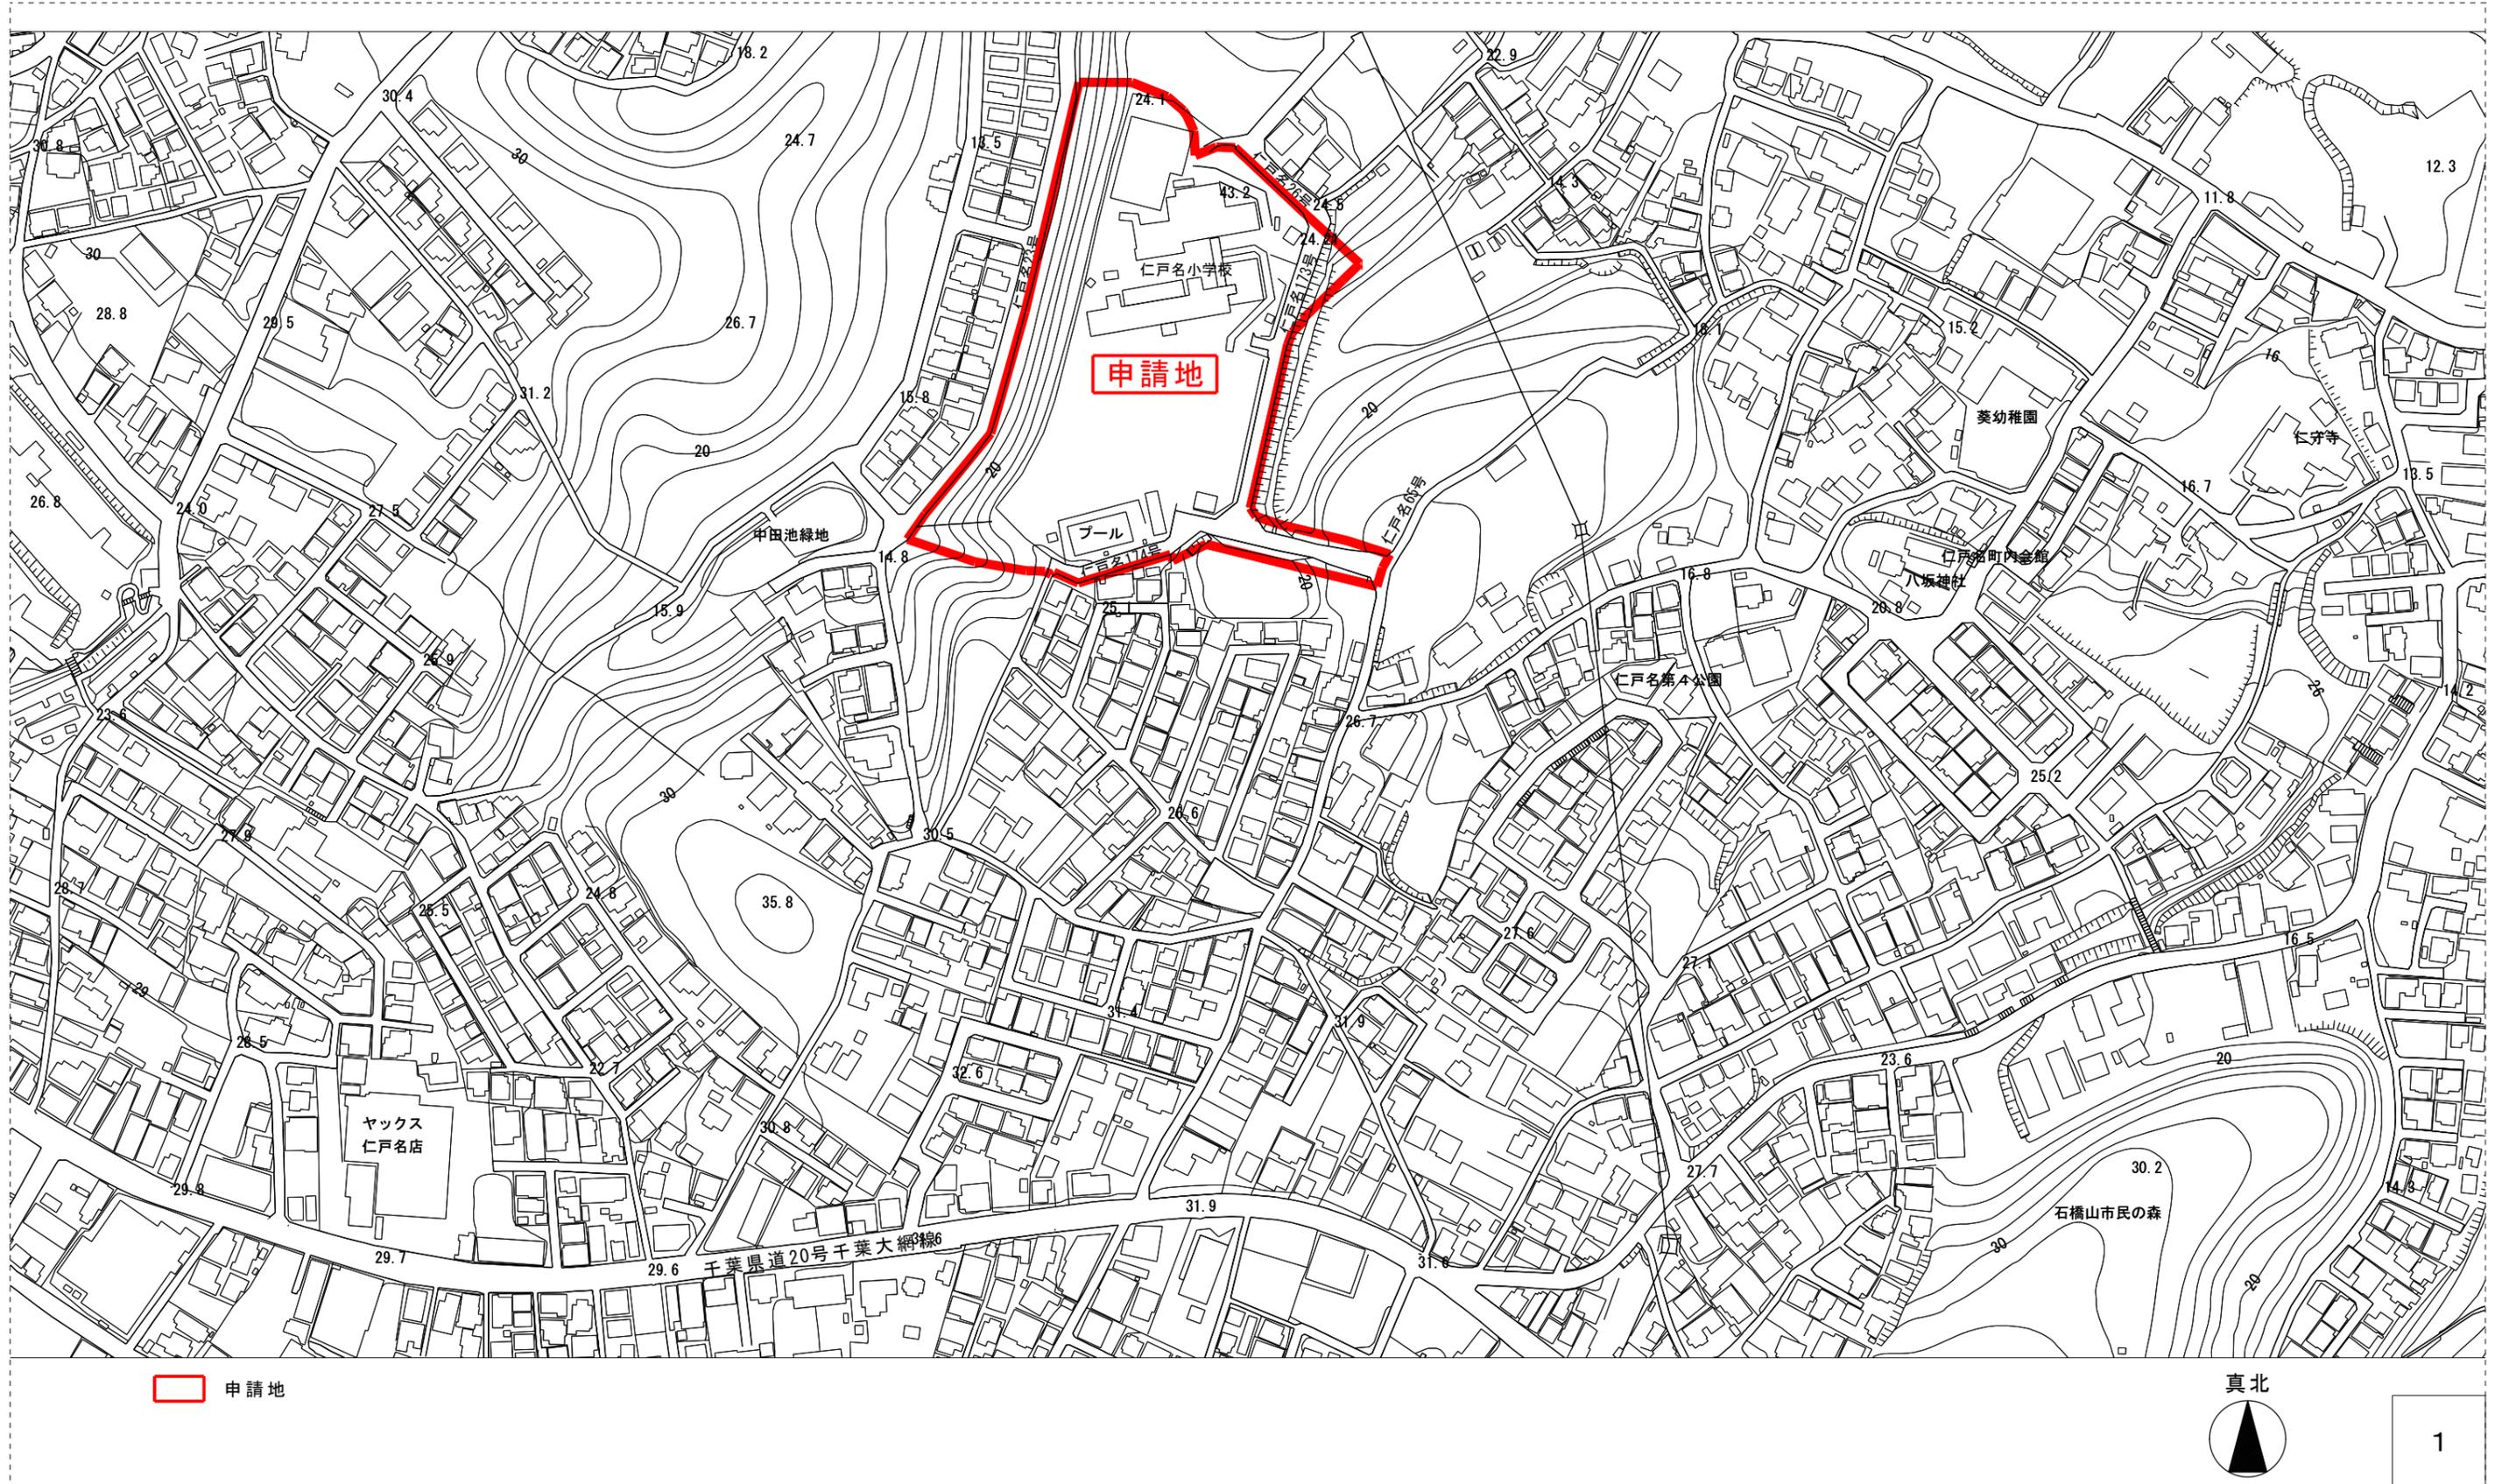


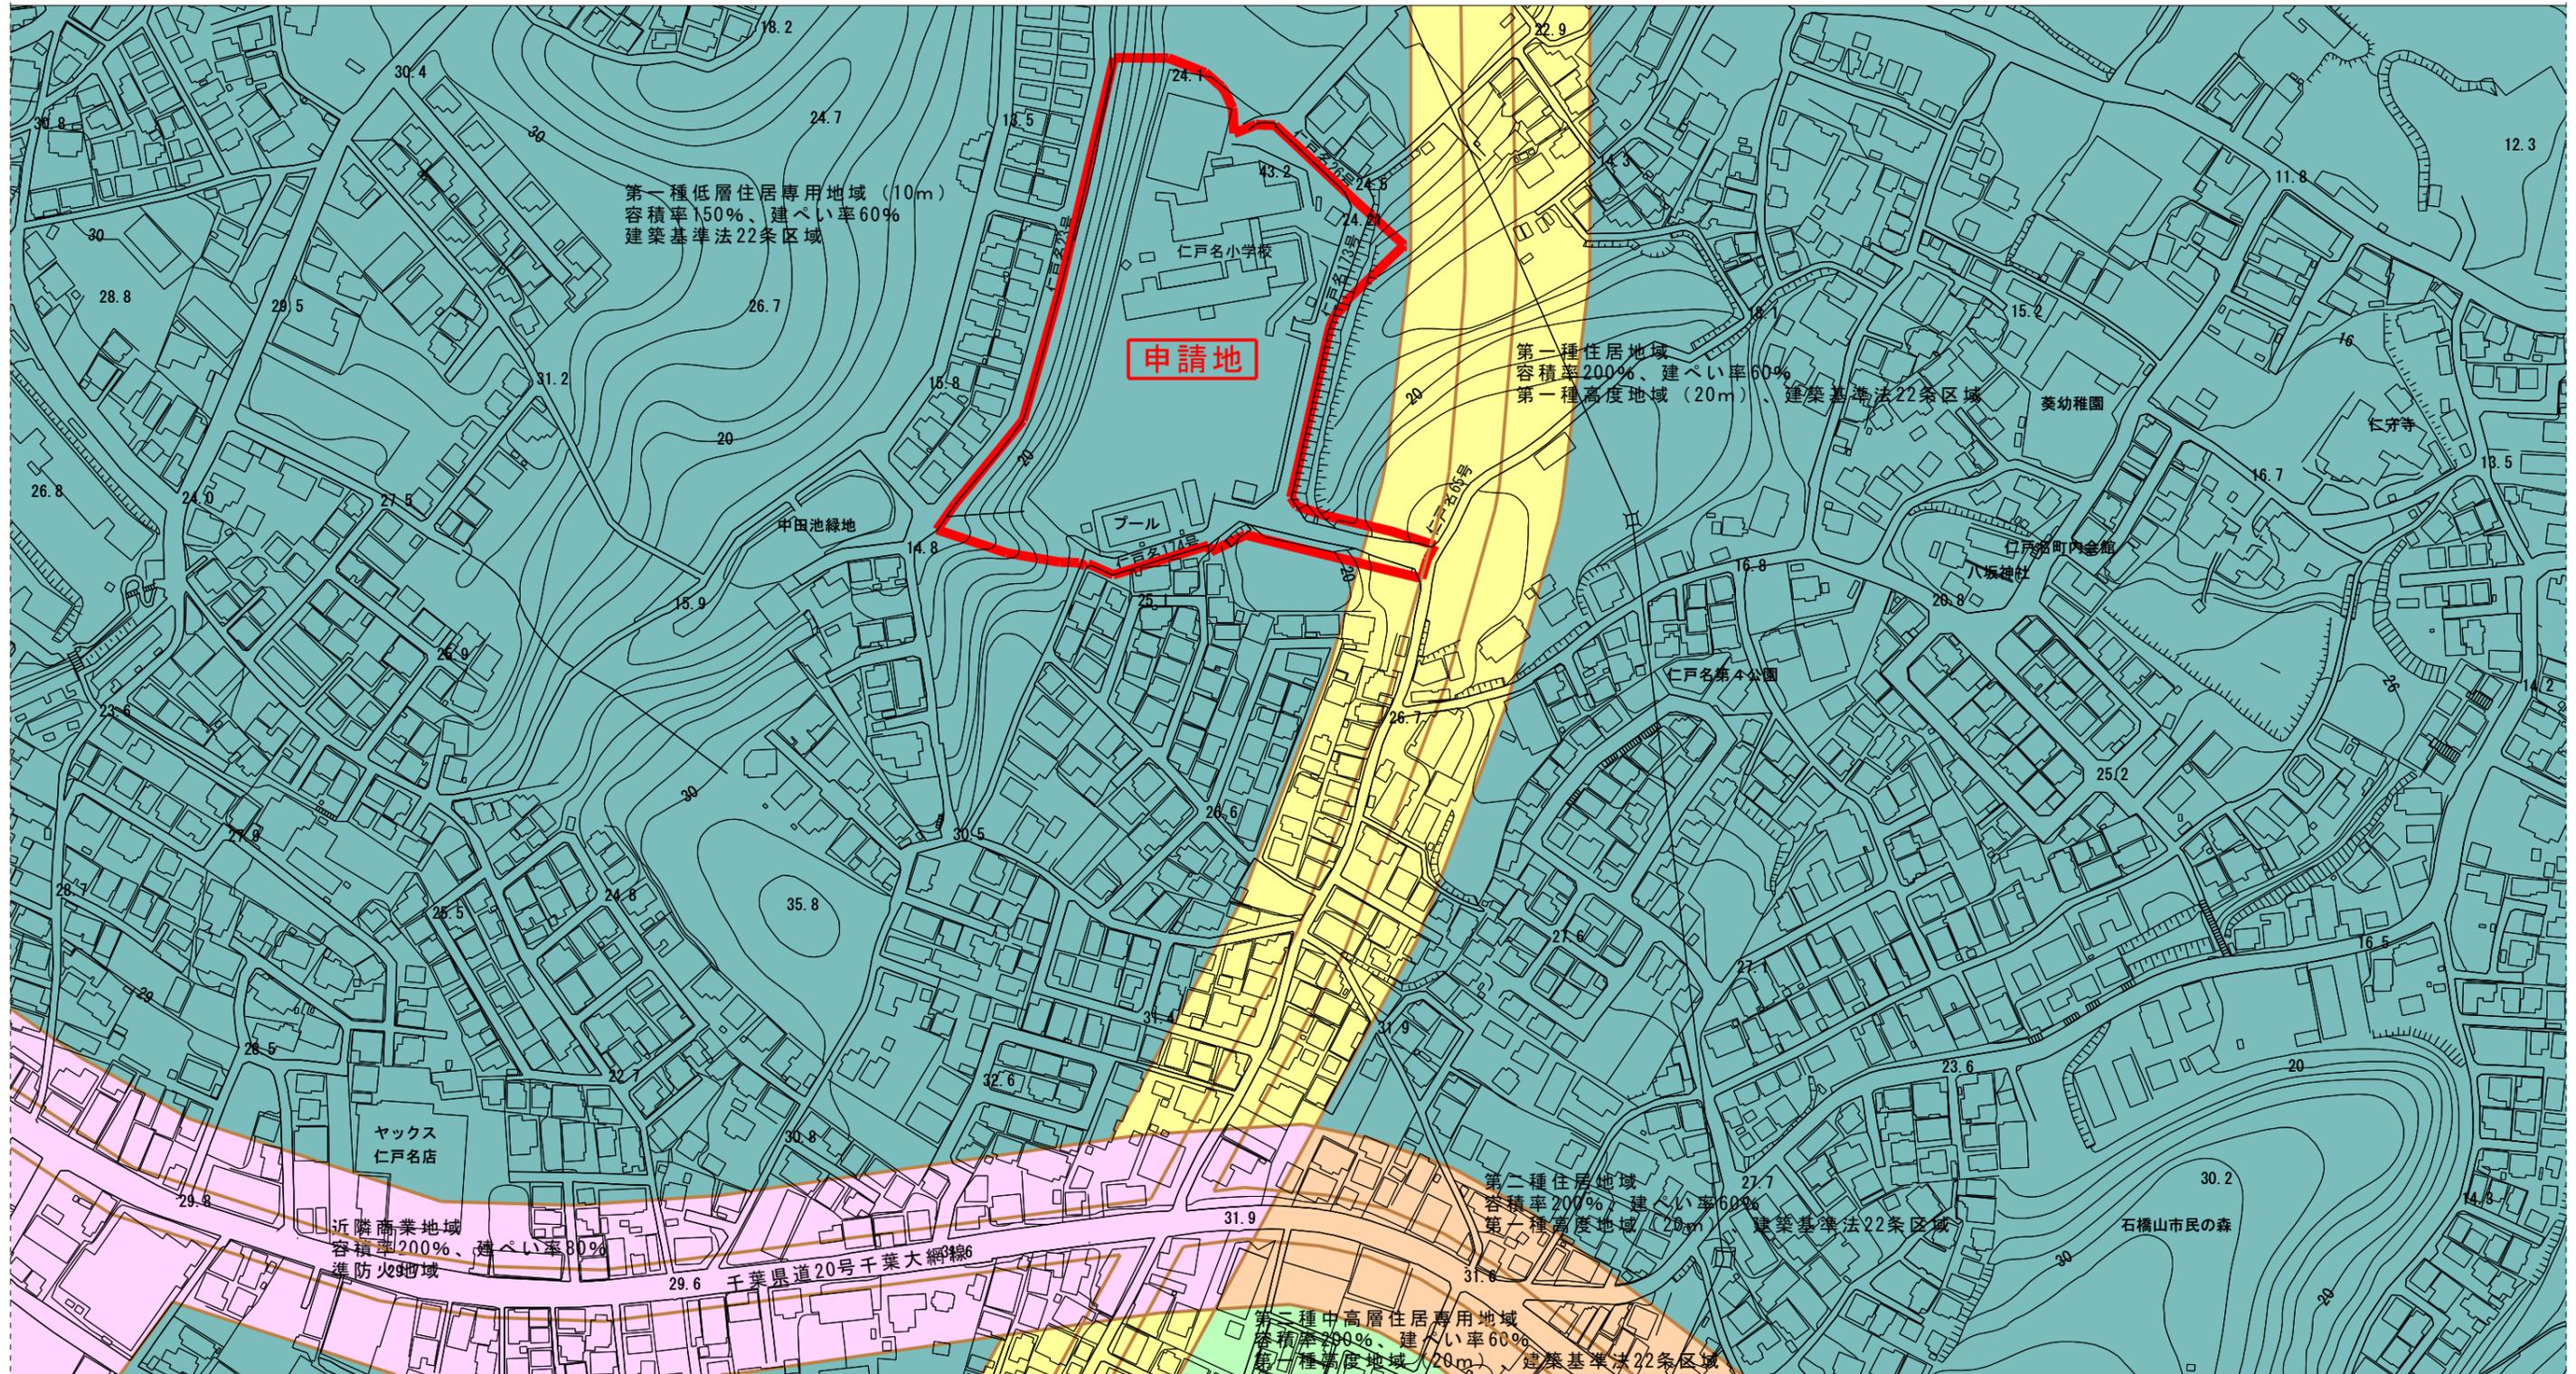

- | | | |
|--|---|--|
|  第一種低層住居専用地域 |  第二種住居地域 |  第一種住居地域 |
|  第二種中高層住居専用地域 |  近隣商業地域 |  申請地 |

真北



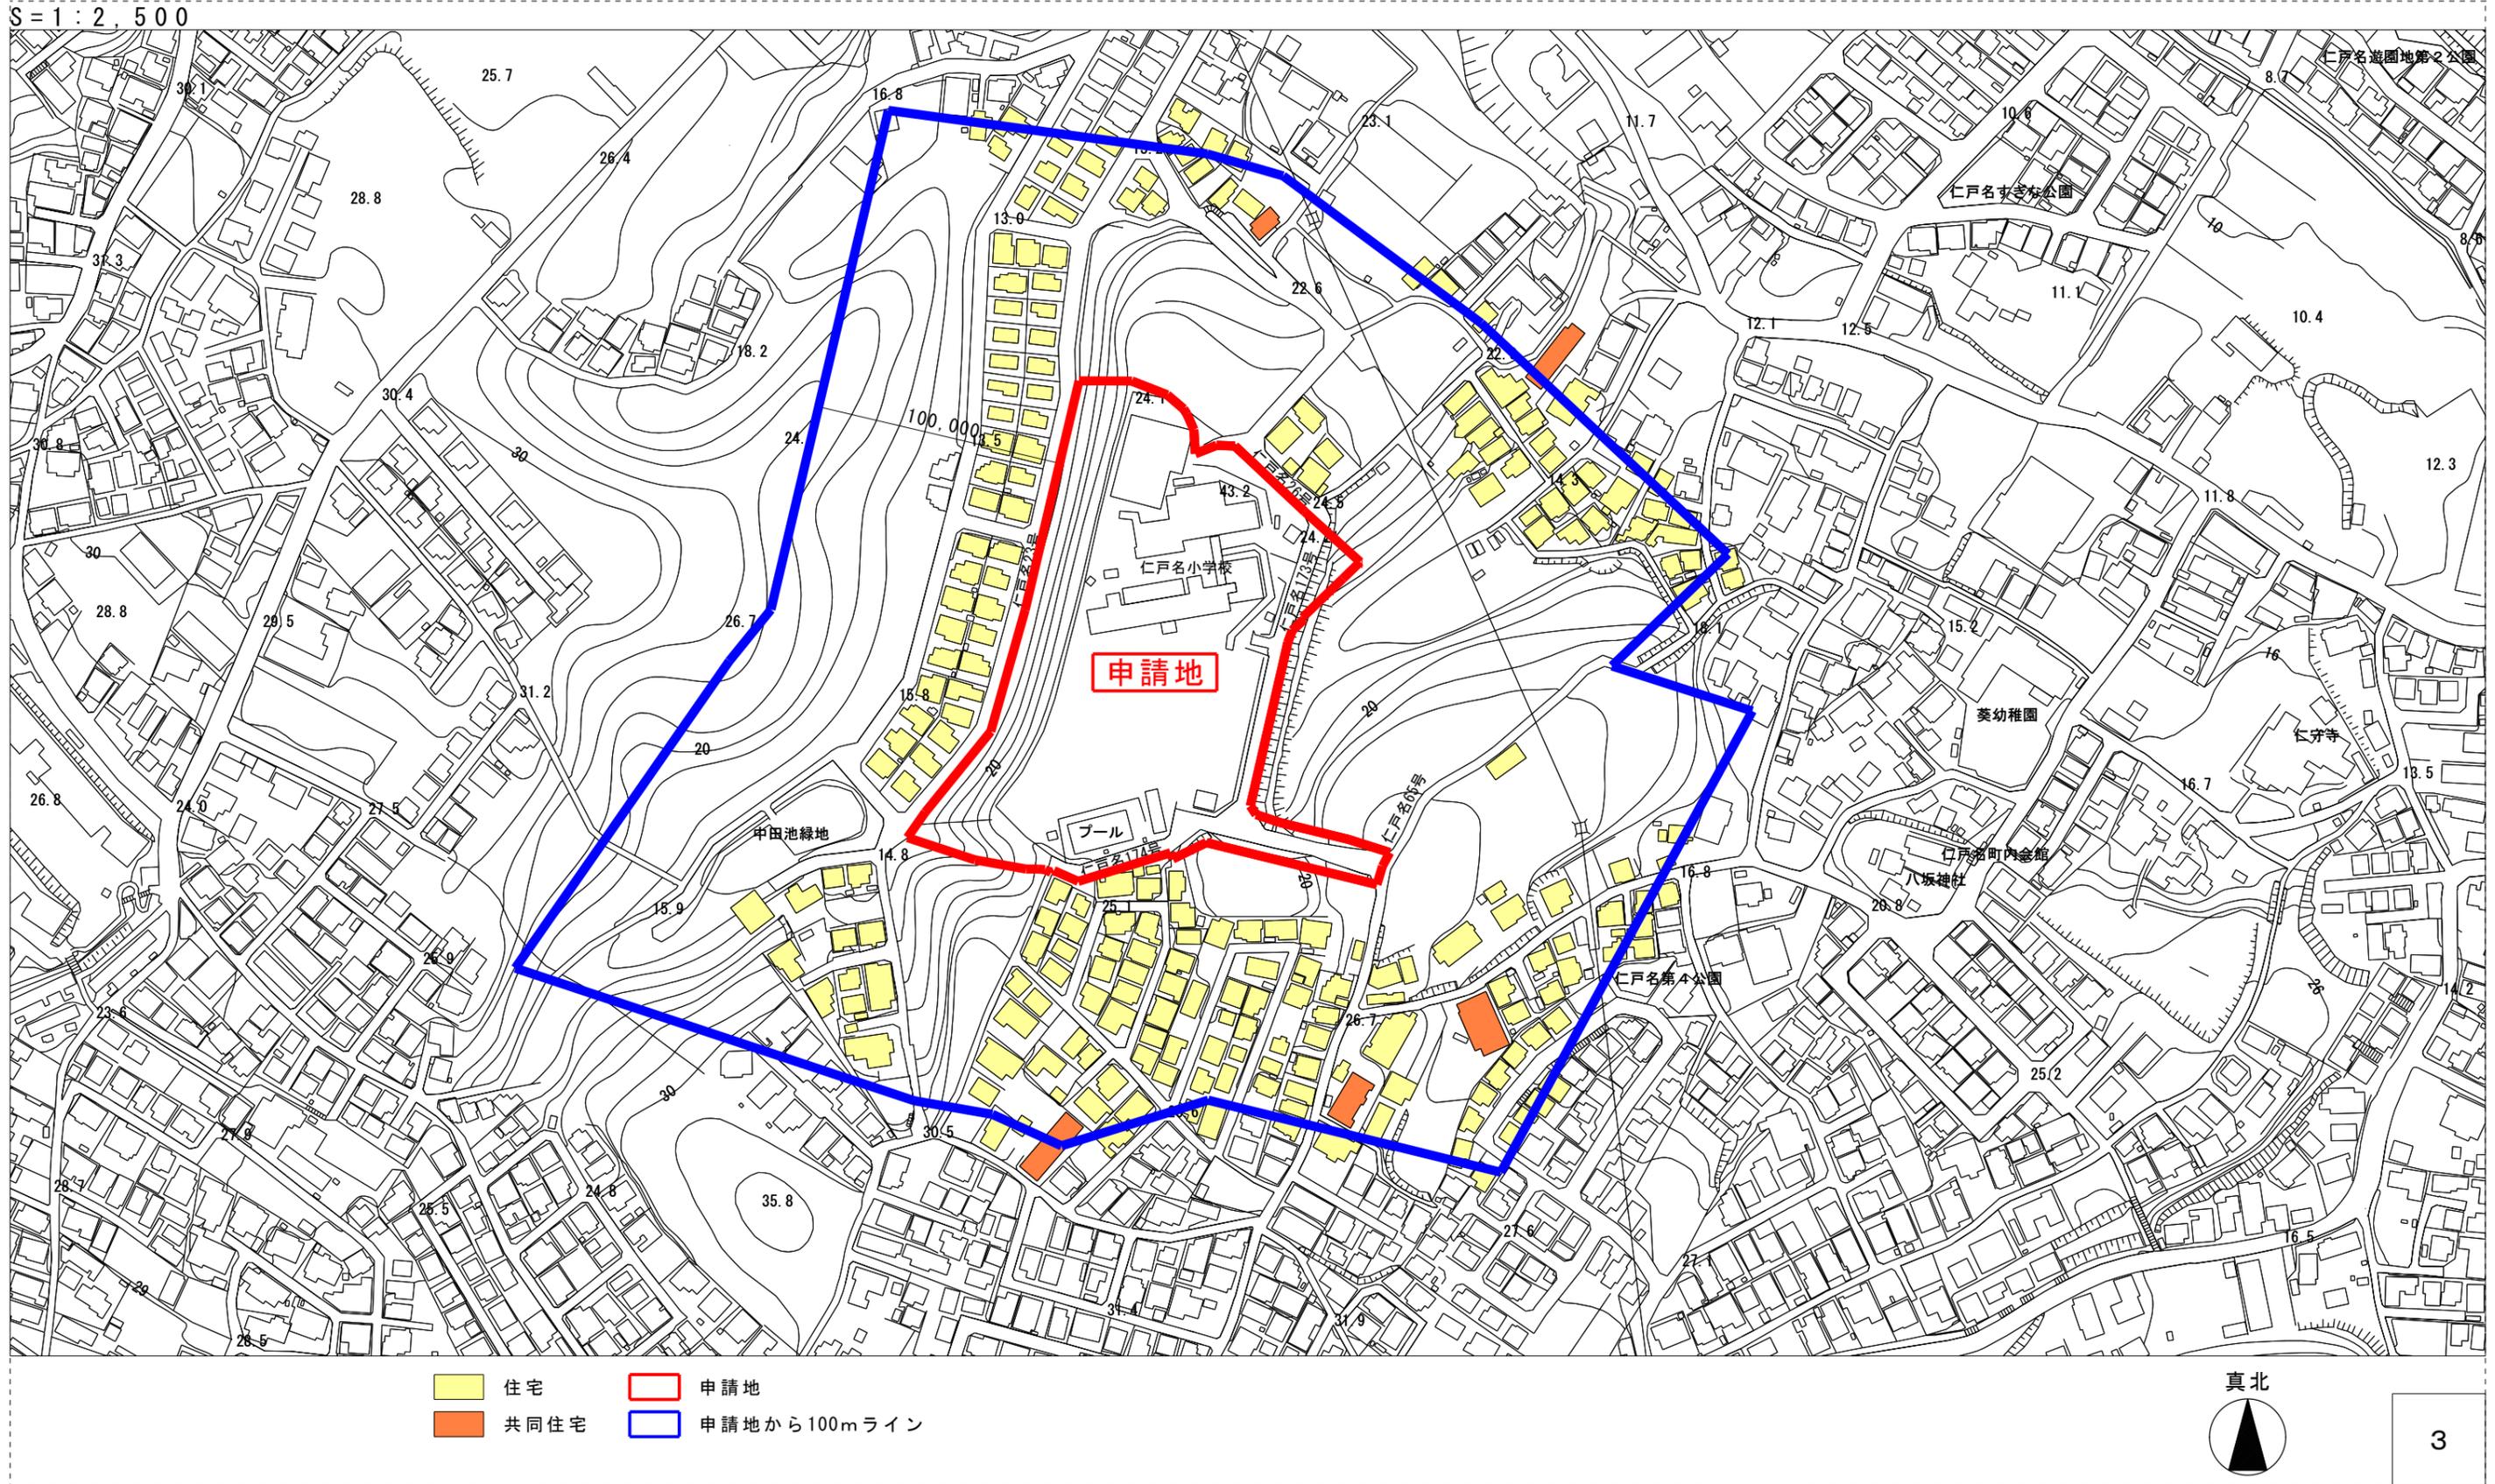

令和6年度第10回千葉市建築審査会
議案第1号：千葉市立仁戸名小学校内外部改修外工事


現況写真




写真A



写真B

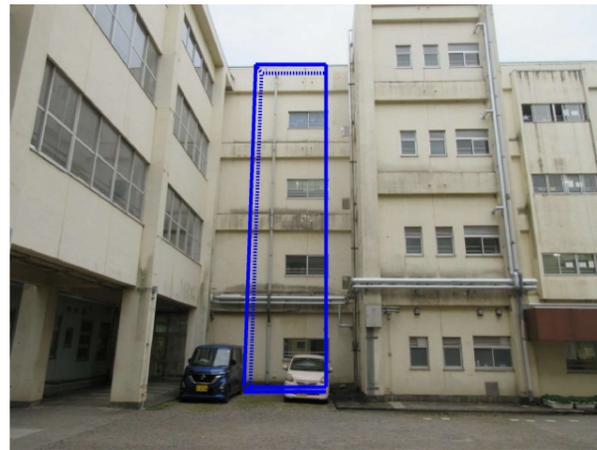

写真C

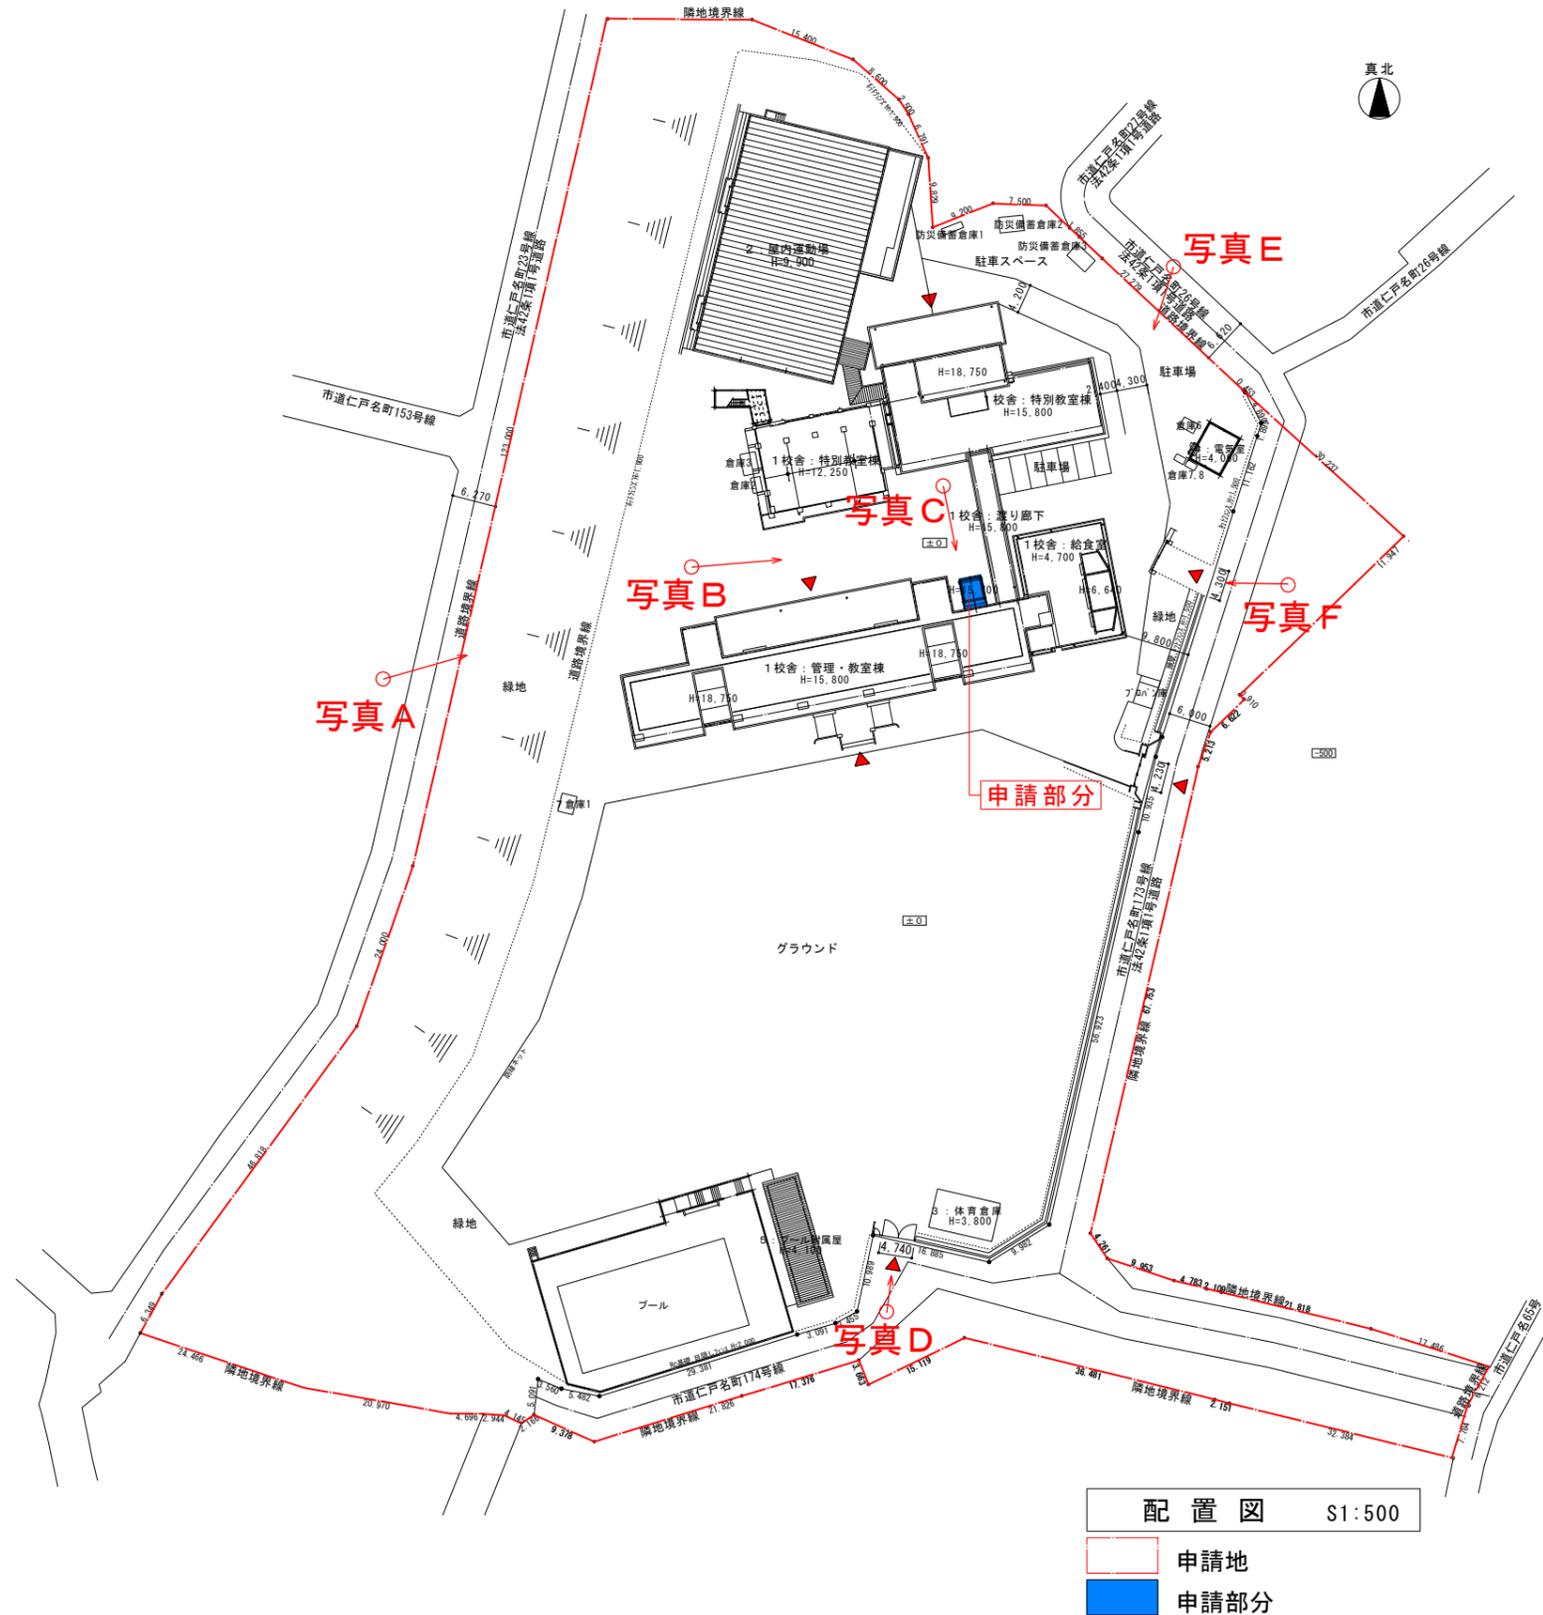

写真D




写真E




写真F

計画概要


工事名称	千葉市立仁戸名小学校内外部改修外工事
地名地番	千葉市中央区仁戸名町 280-1, 378, 380-1, 380-2, 380-3, 380-4, 381, 383-2, 387, 388-8, 388-10, 388-12
敷地概要	市街化区域 用途地域：第一種低層住居専用地域, 第一種住居地域 防火地域：指定なし 建築基準法22条区域 敷地面積：20,714.86 m ² 主要用途：小学校
設計概要	仁戸名小学校の敷地内校舎にエレベーターを設置するため 小学校を増築する工事である
建築面積	2631.59 m ²
延床面積	6147.22 m ²
構造	鉄筋コンクリート造
階数	4階建て
最高高さ	15.80 m
申請建物 建物用途	小学校
建築面積	14.42 m ²
延床面積	57.68 m ²
構造	鉄骨造
階数	4階建て
最高高さ	15.70 m

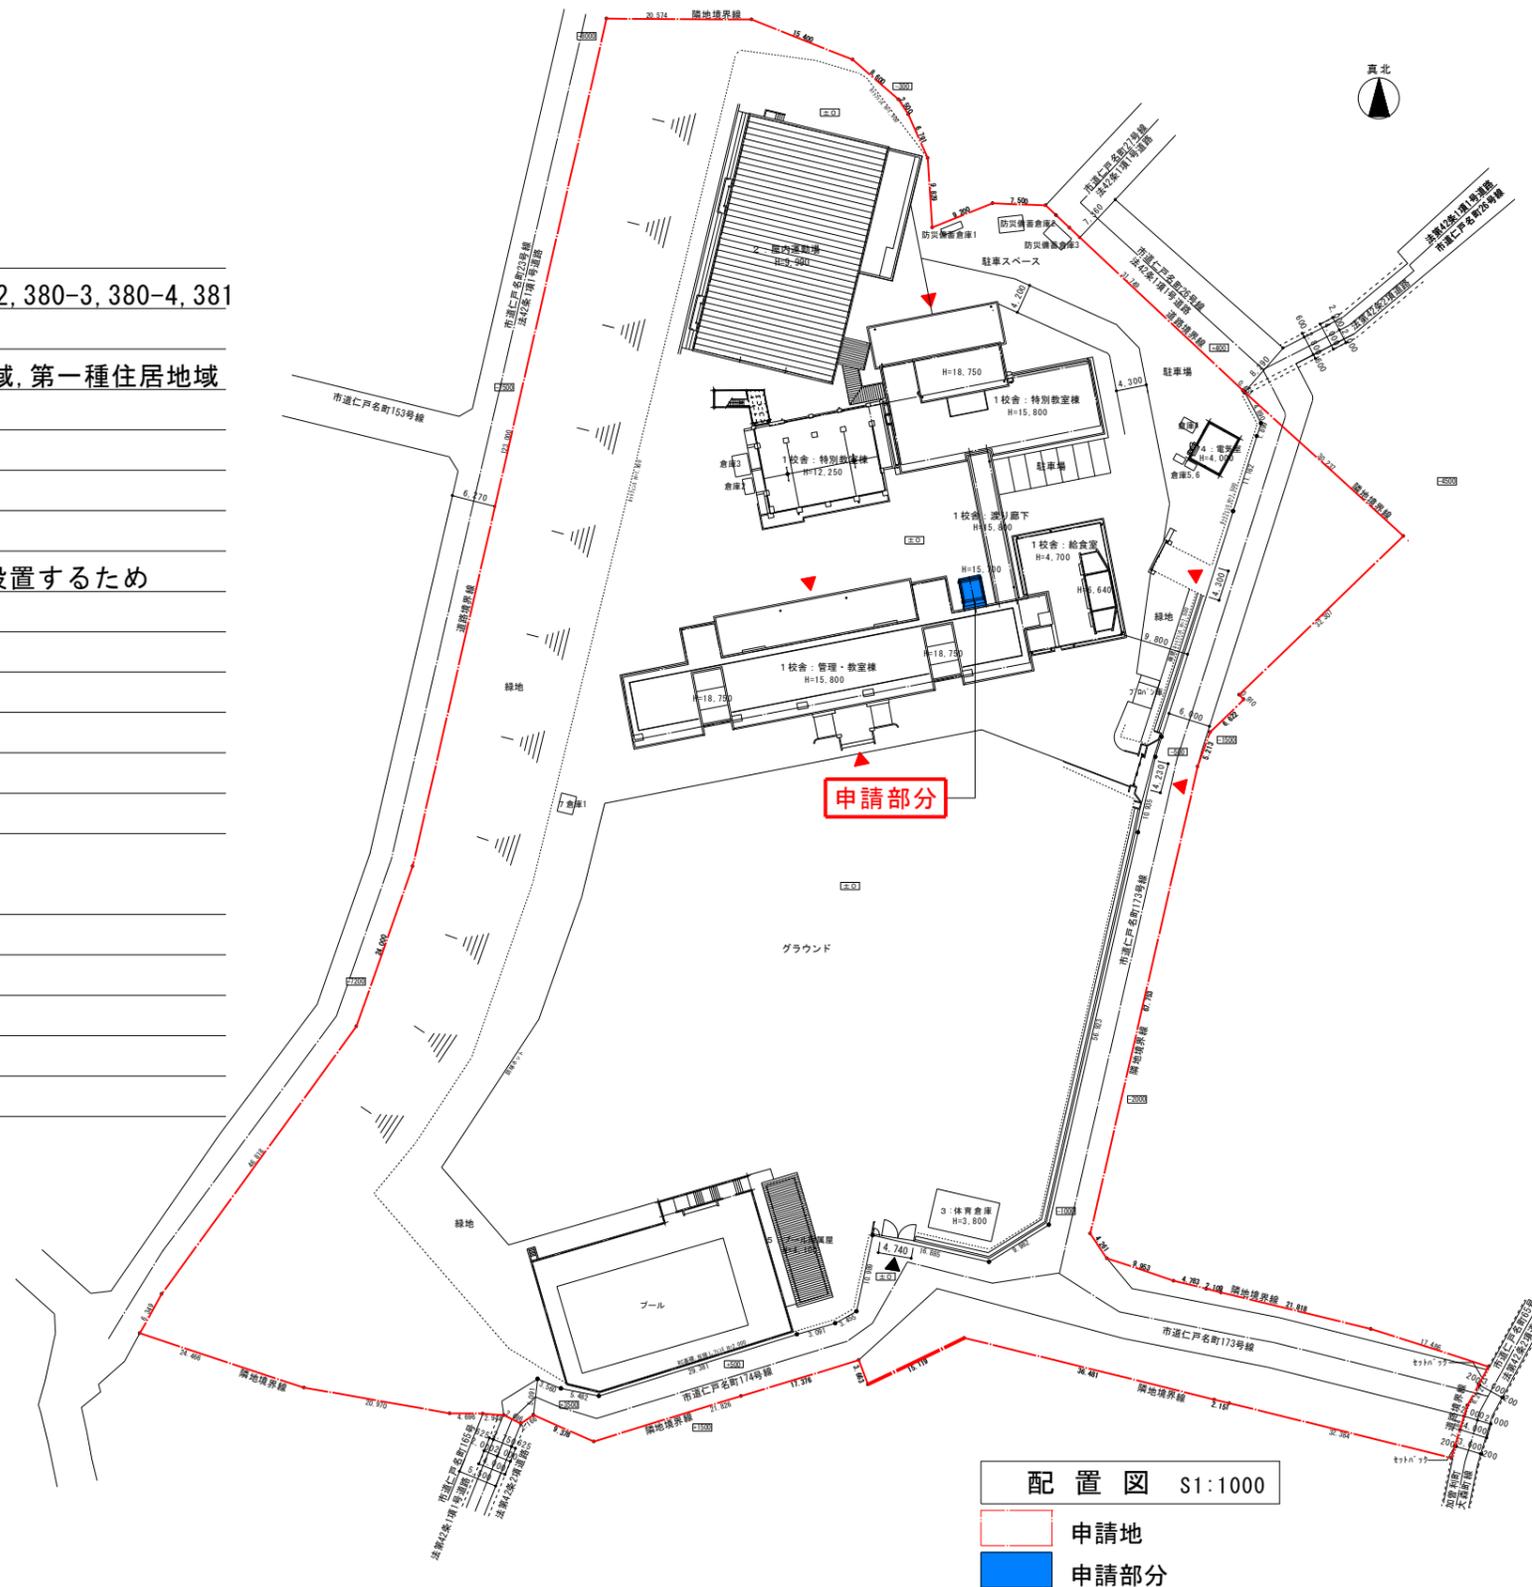


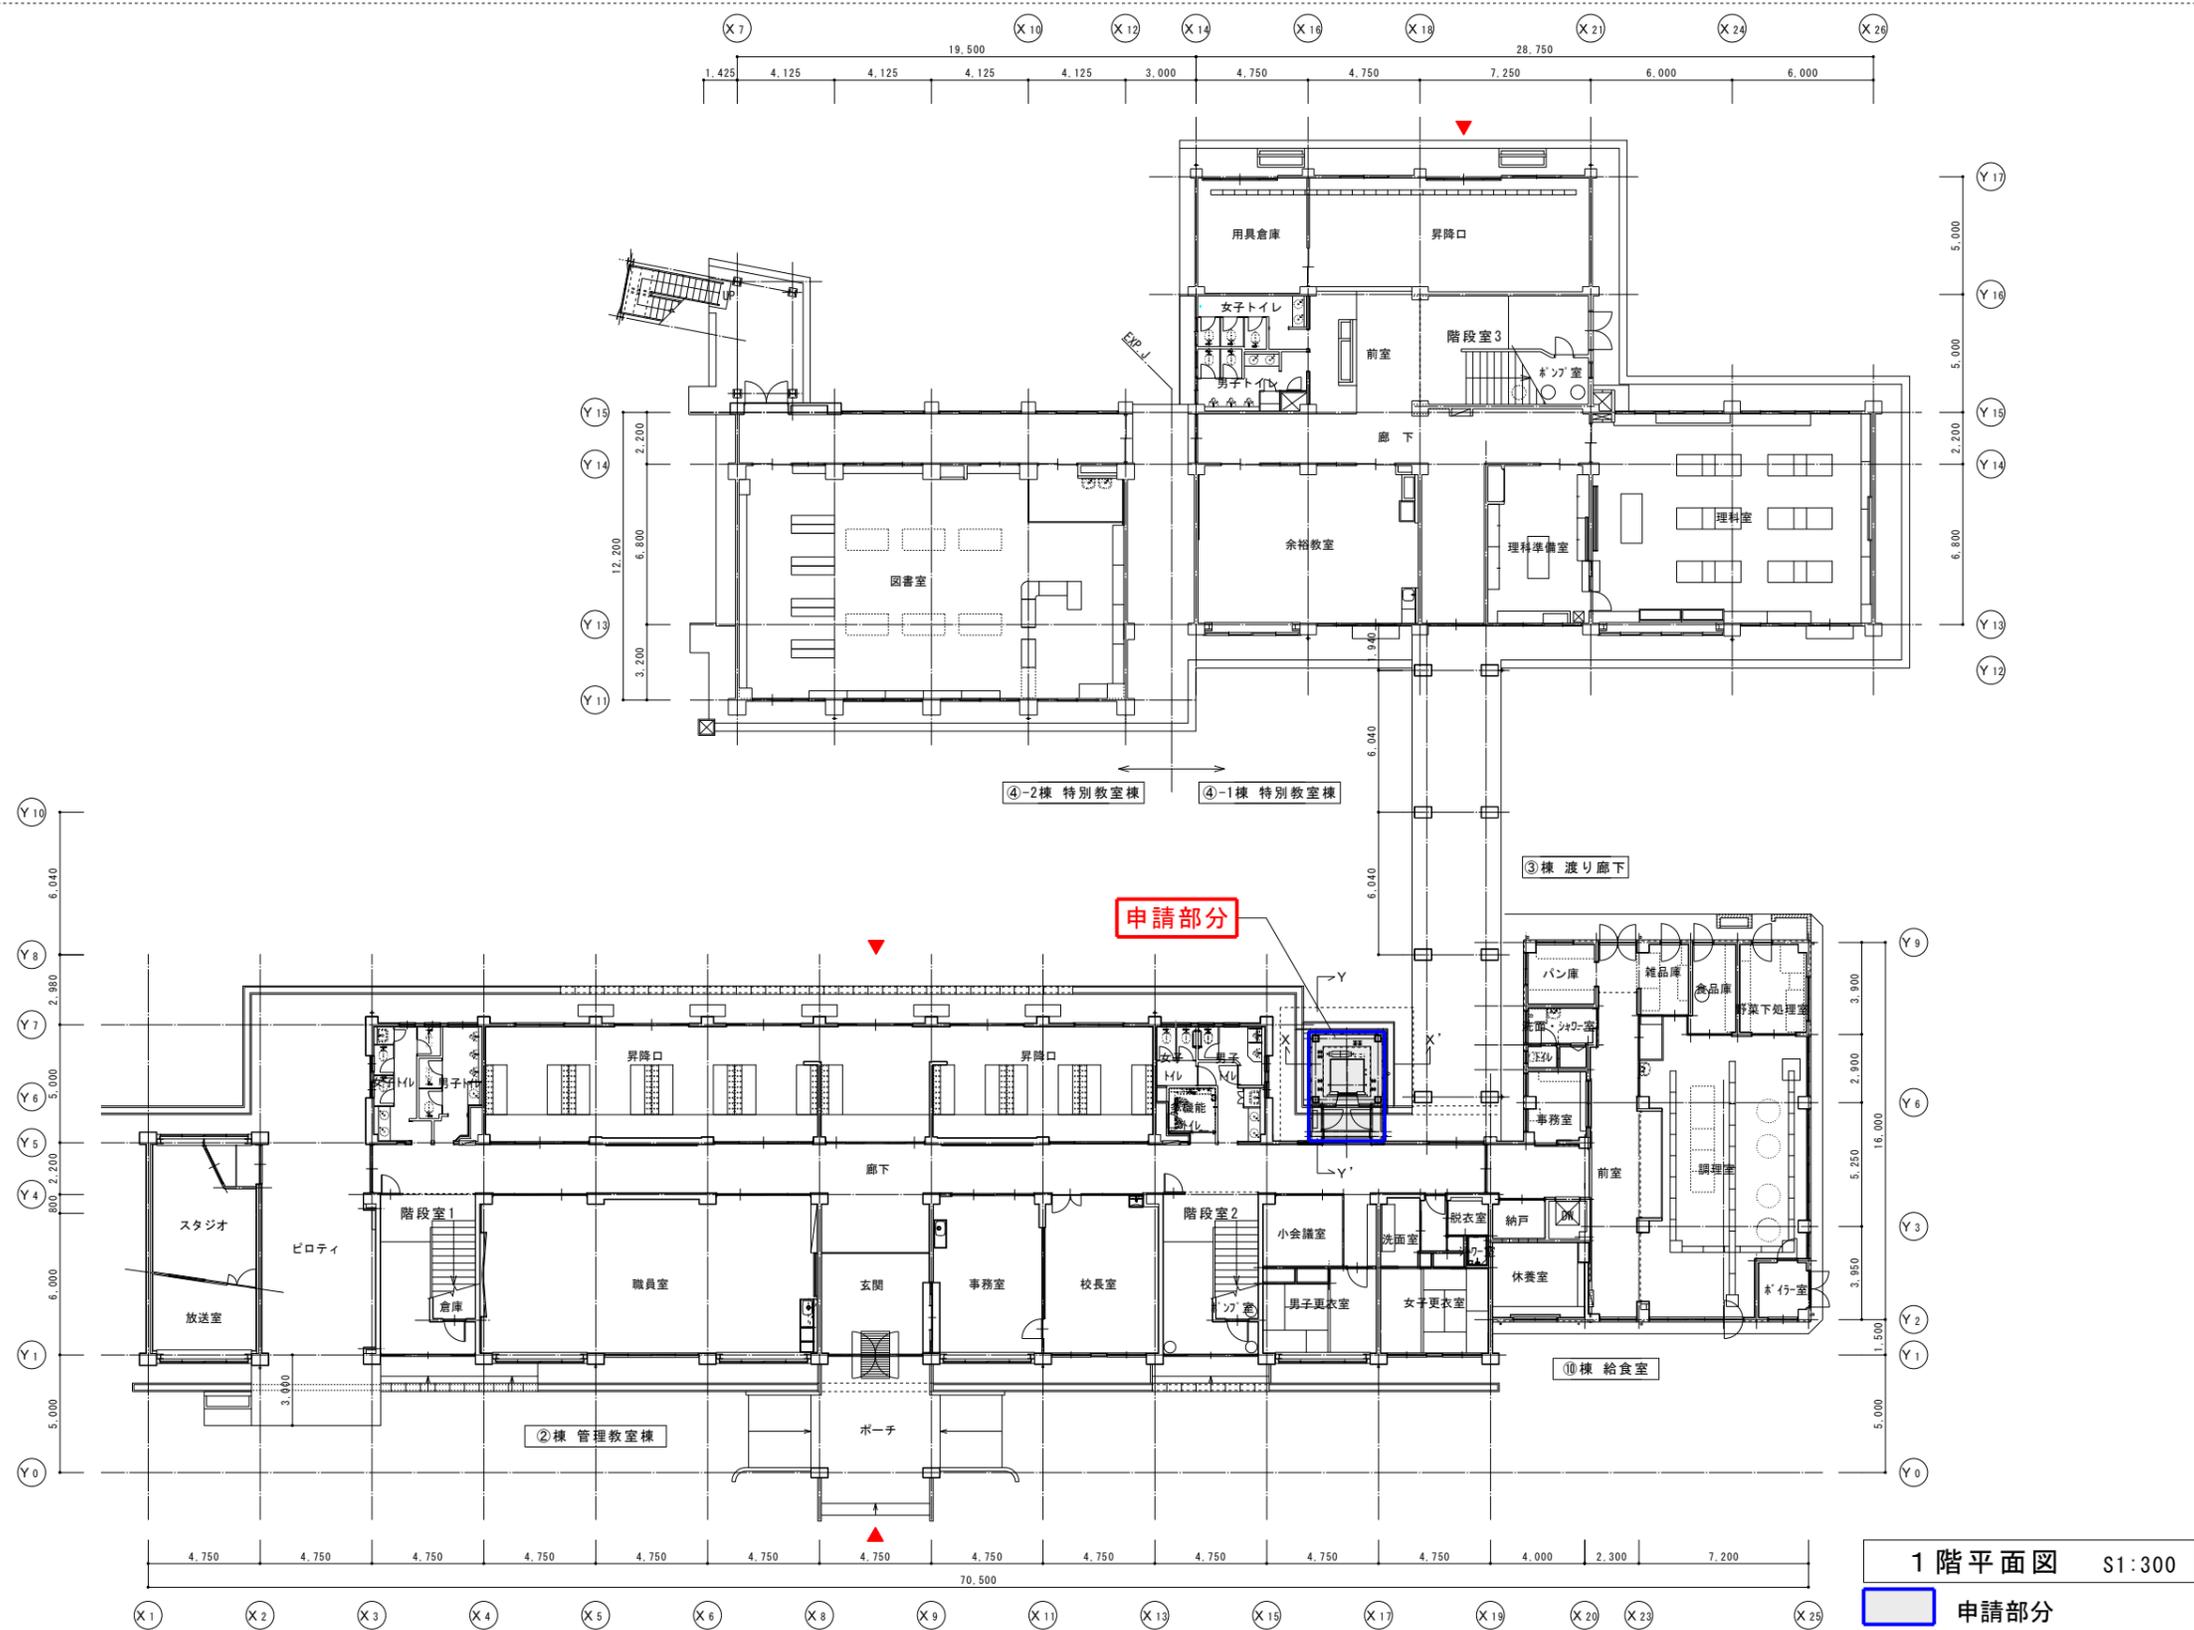


1階平面図 S1:300

申請部分

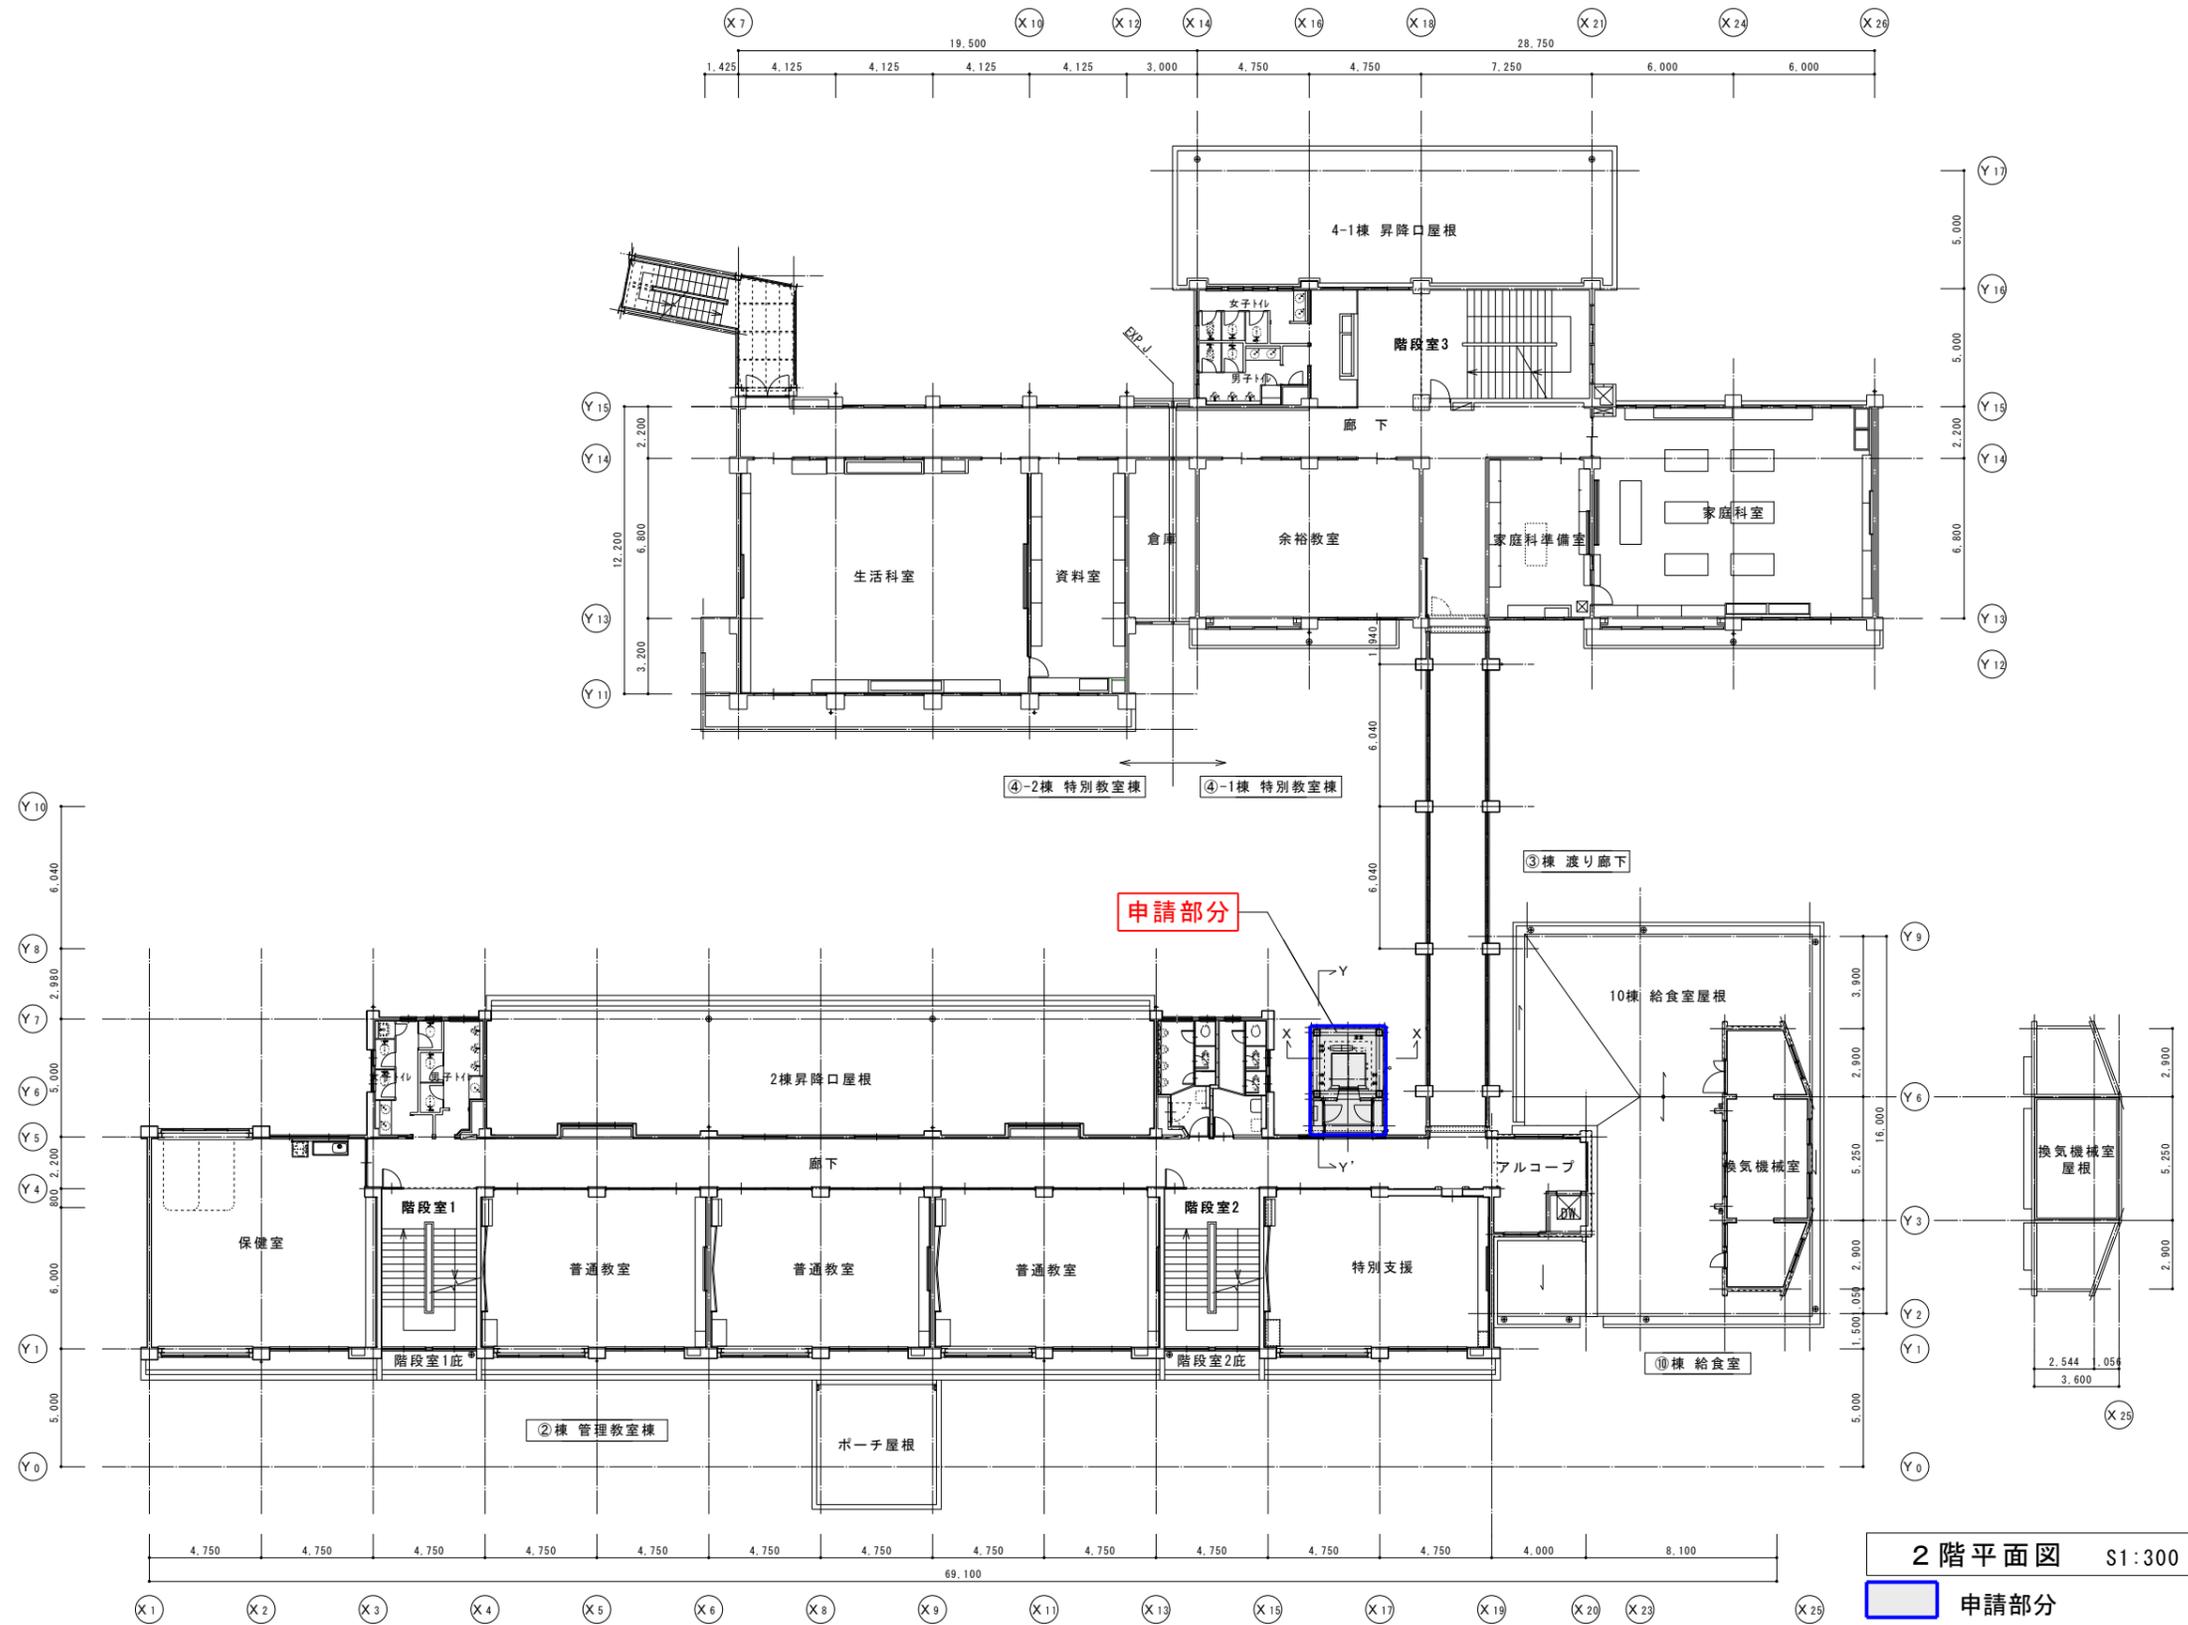


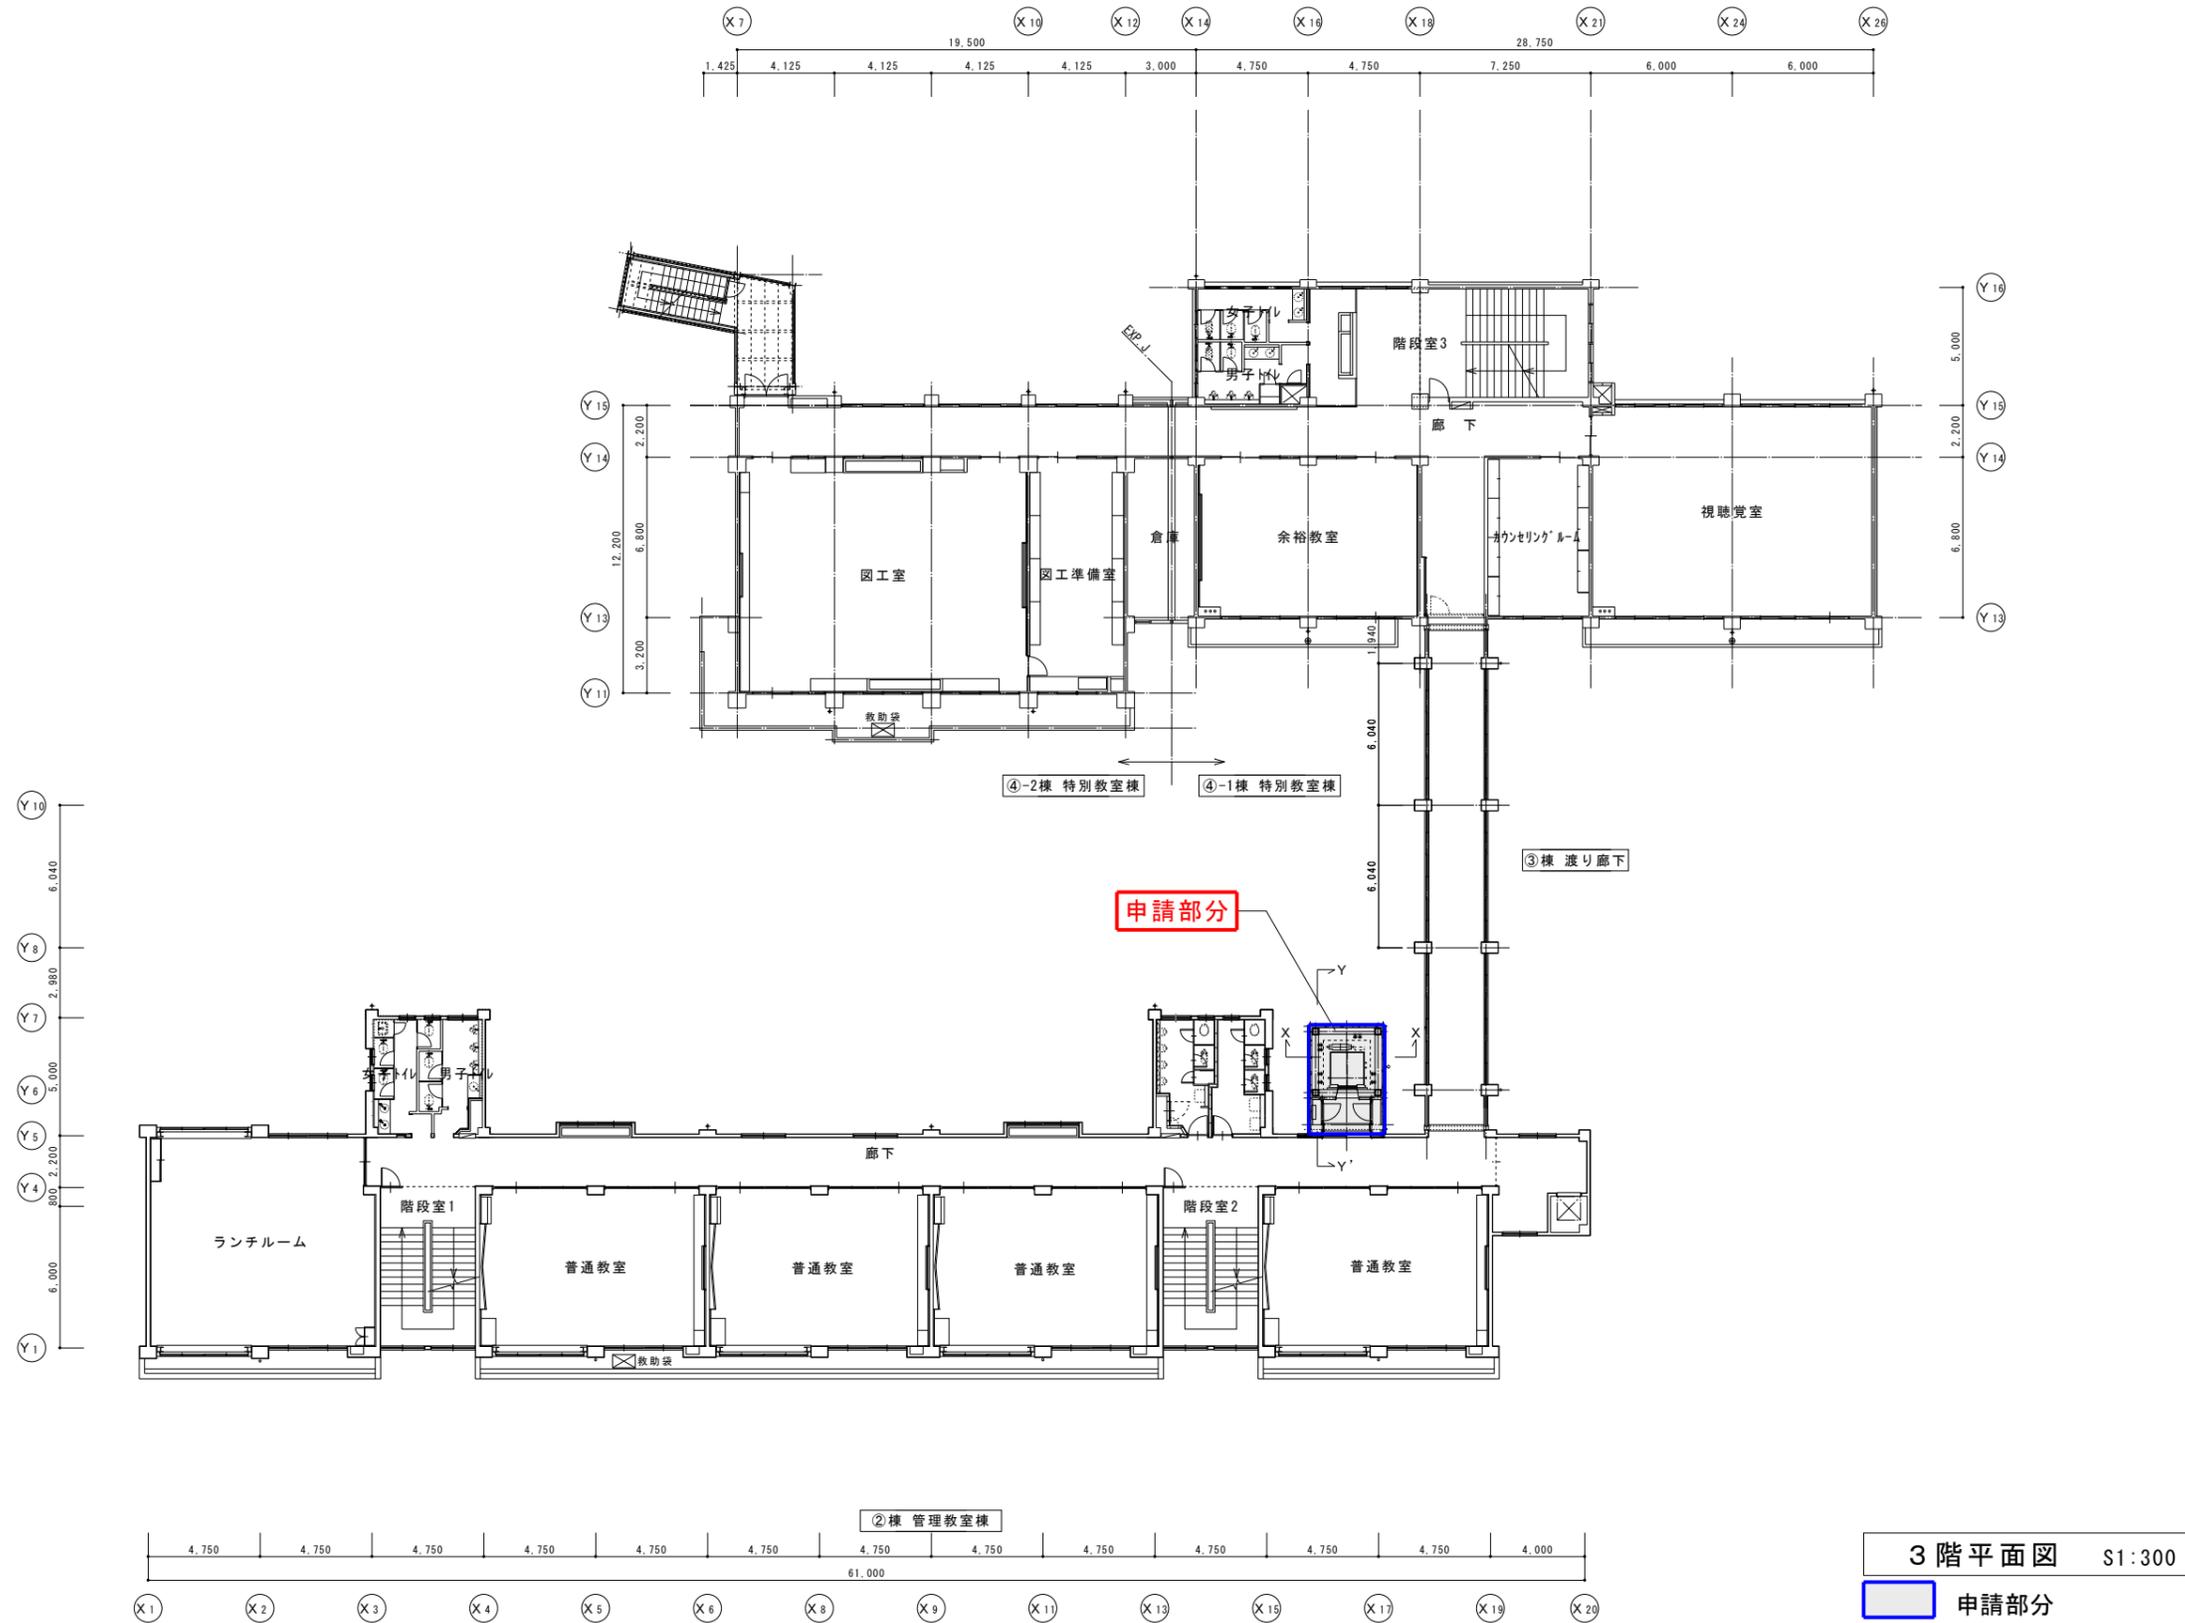

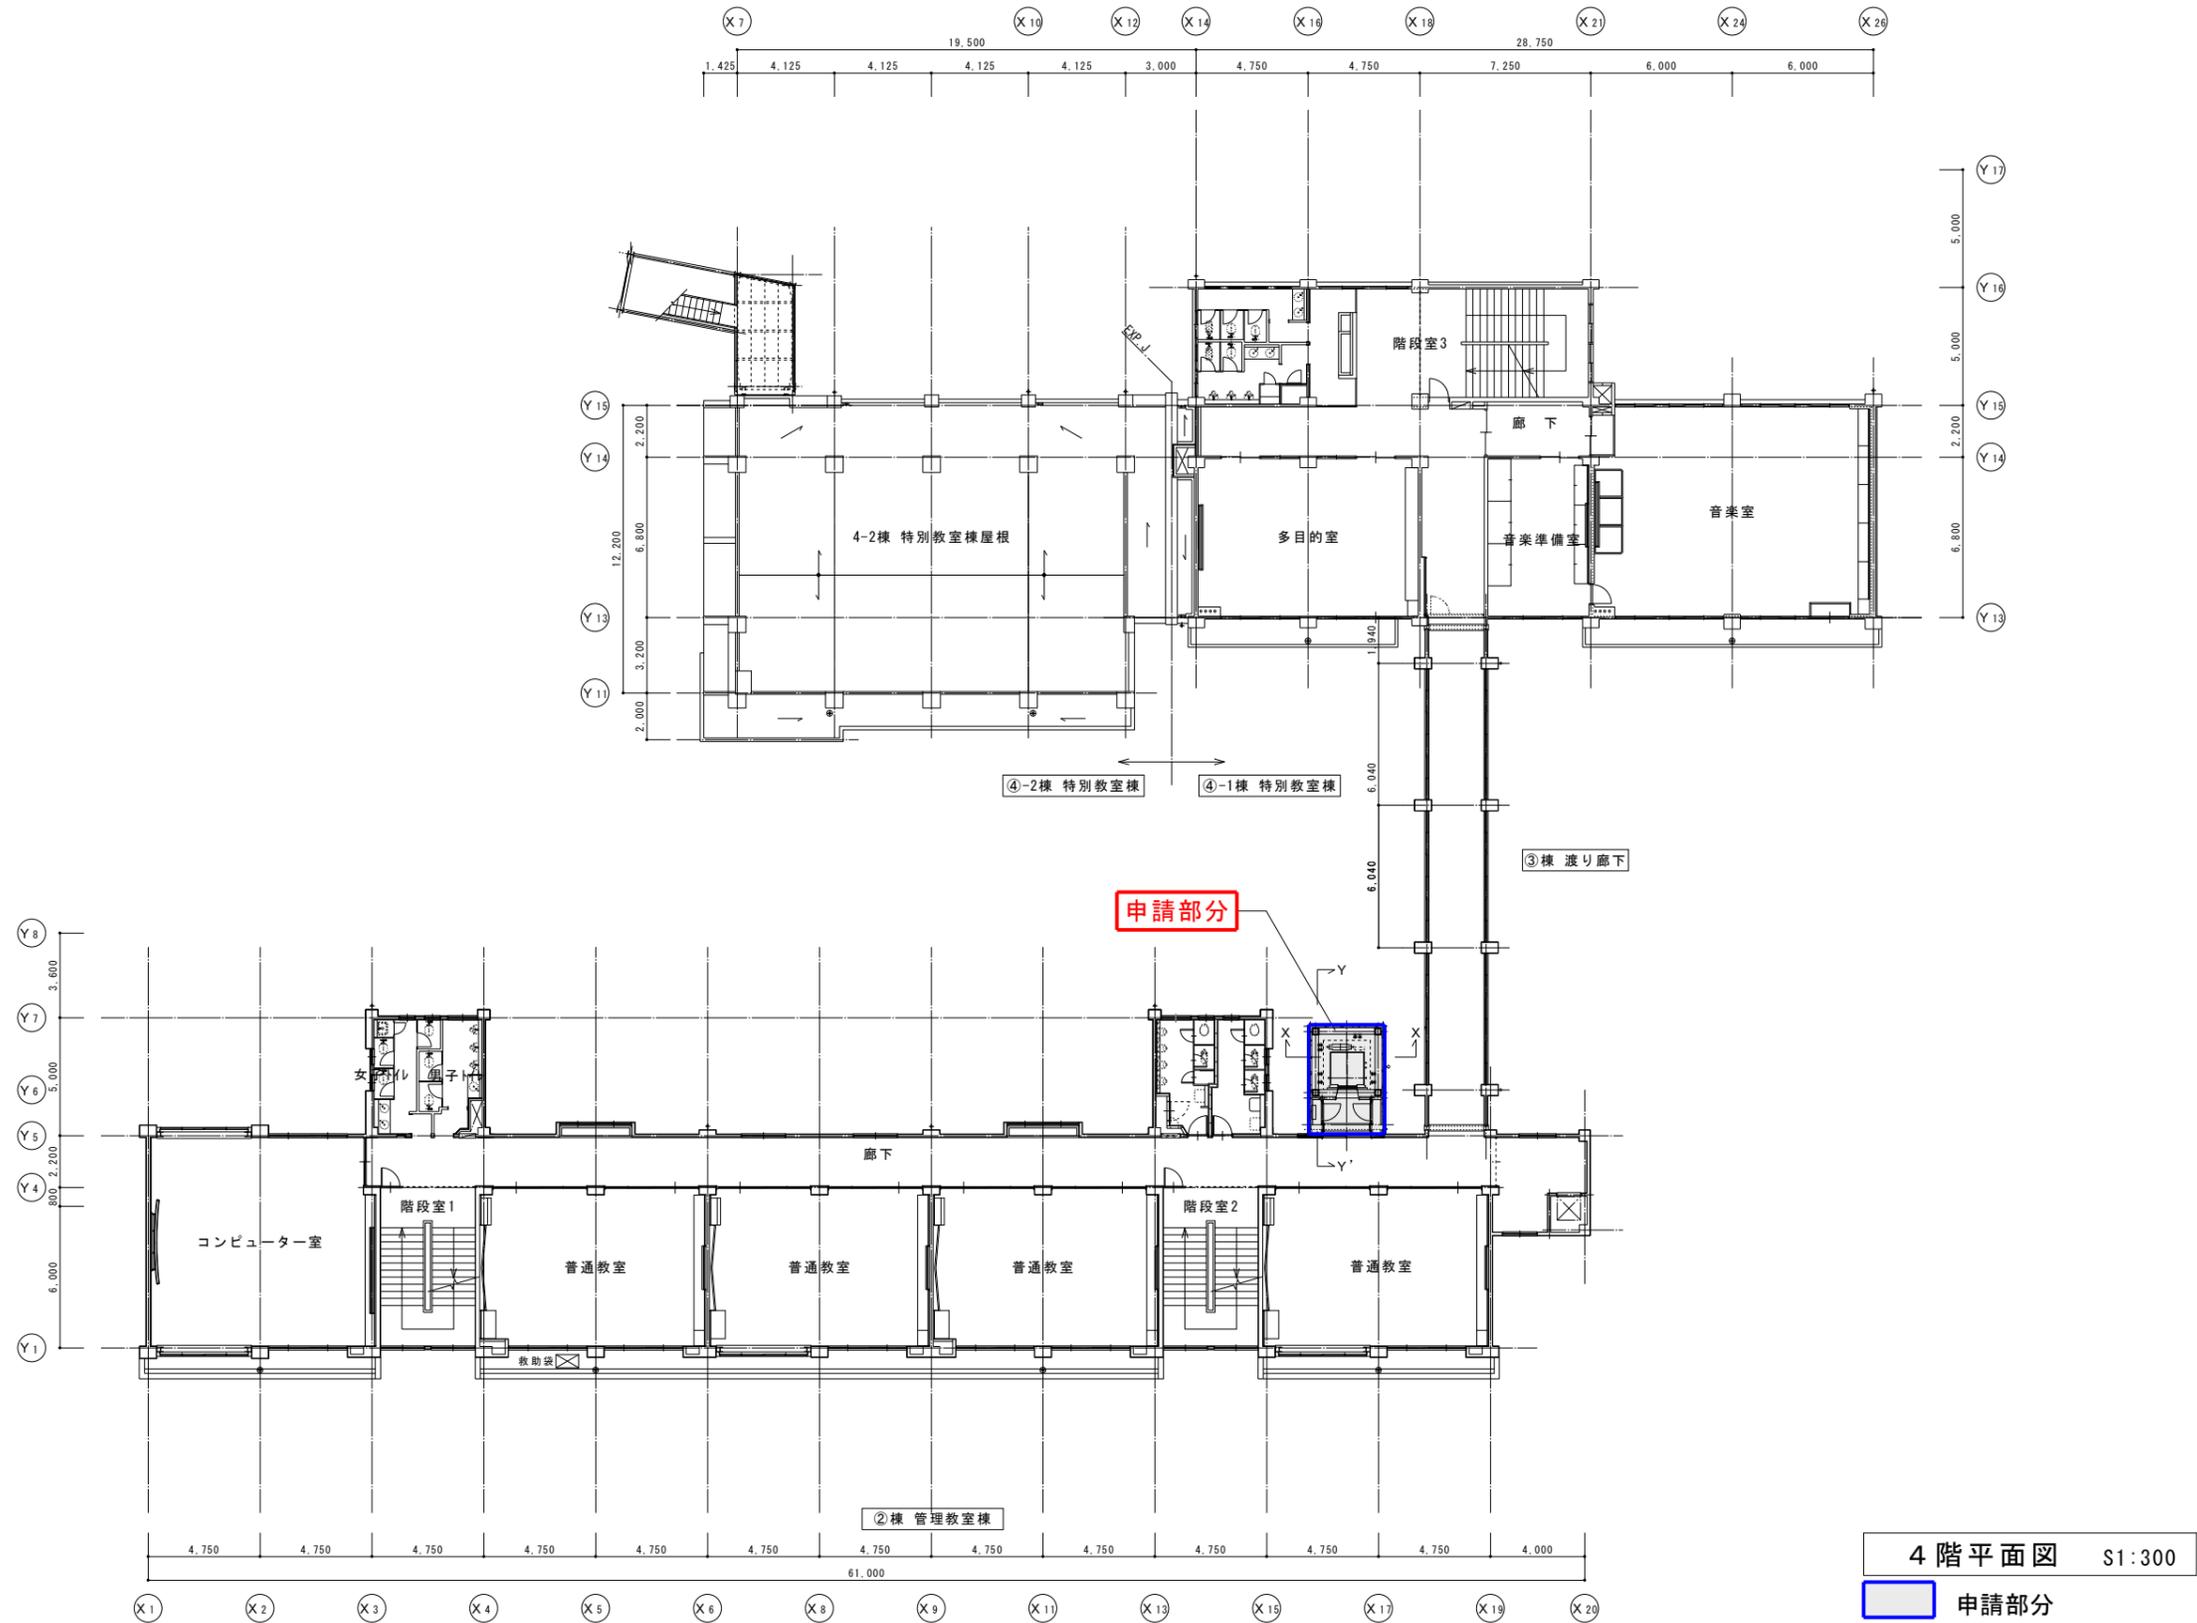


4階平面図 S1:300

申請部分

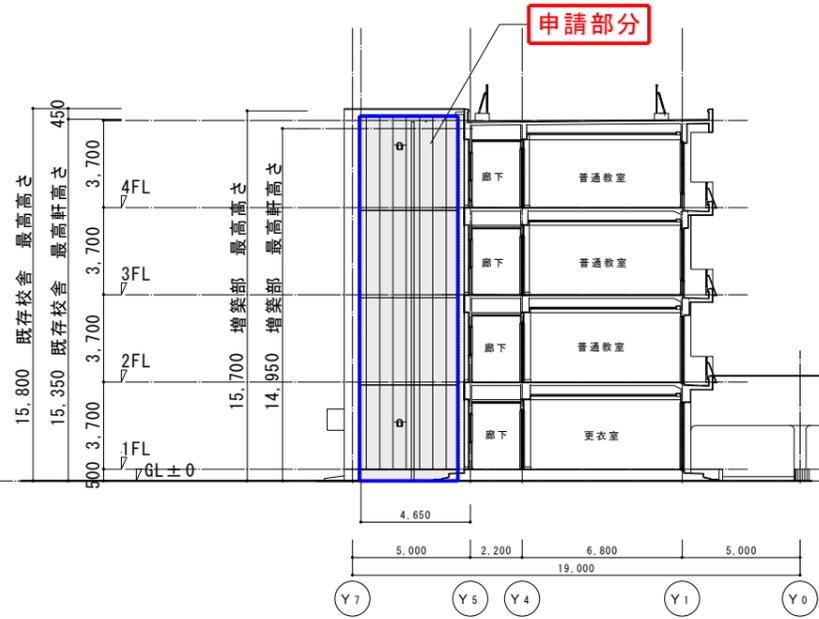


西立面図 S1:300

申請部分

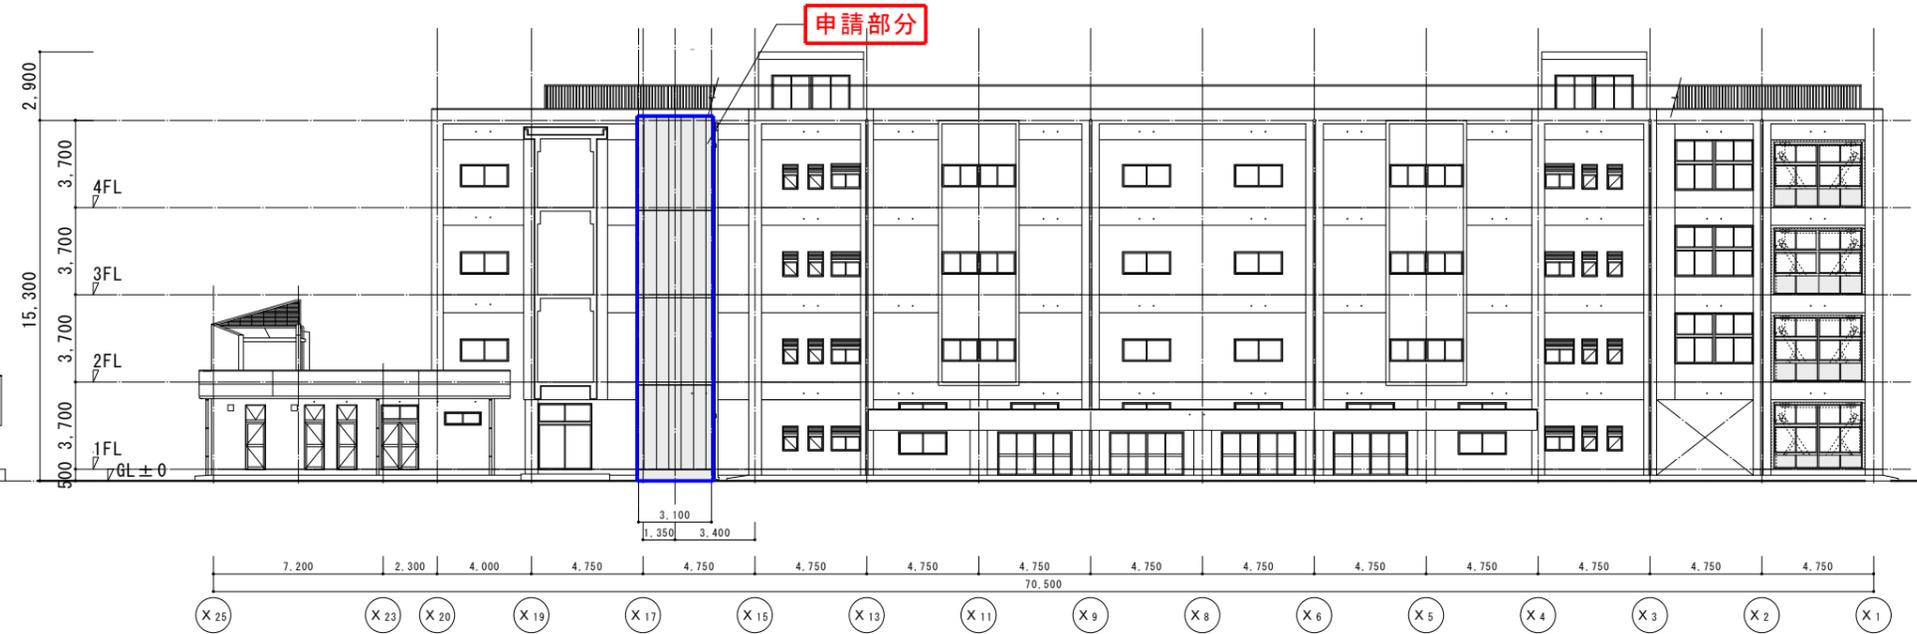


北立面図 S1:300

申請部分

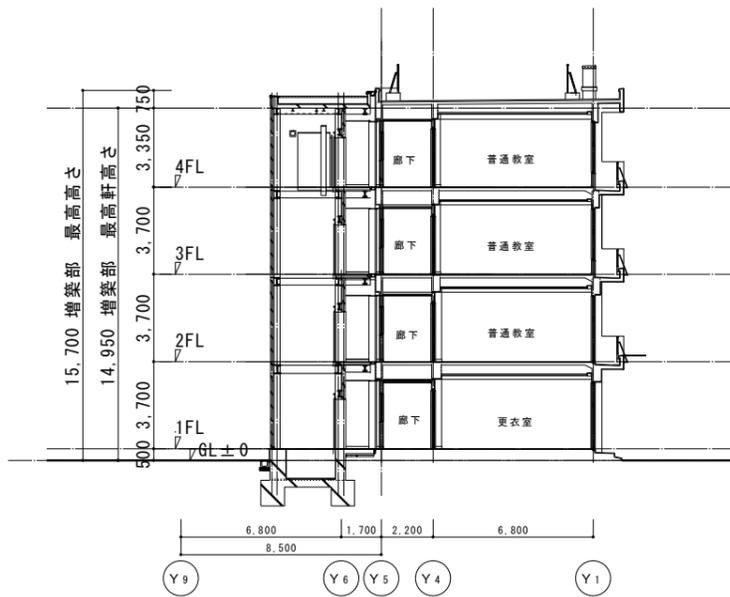


Y-Y'断面図 S1:300

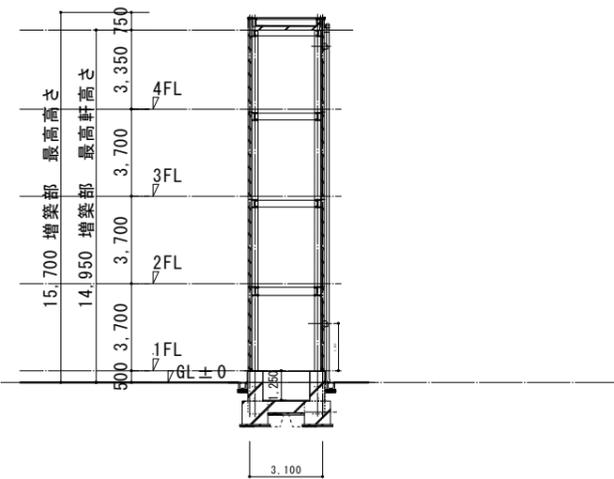

X-X'断面図 S1:300

拡大図 S1:400

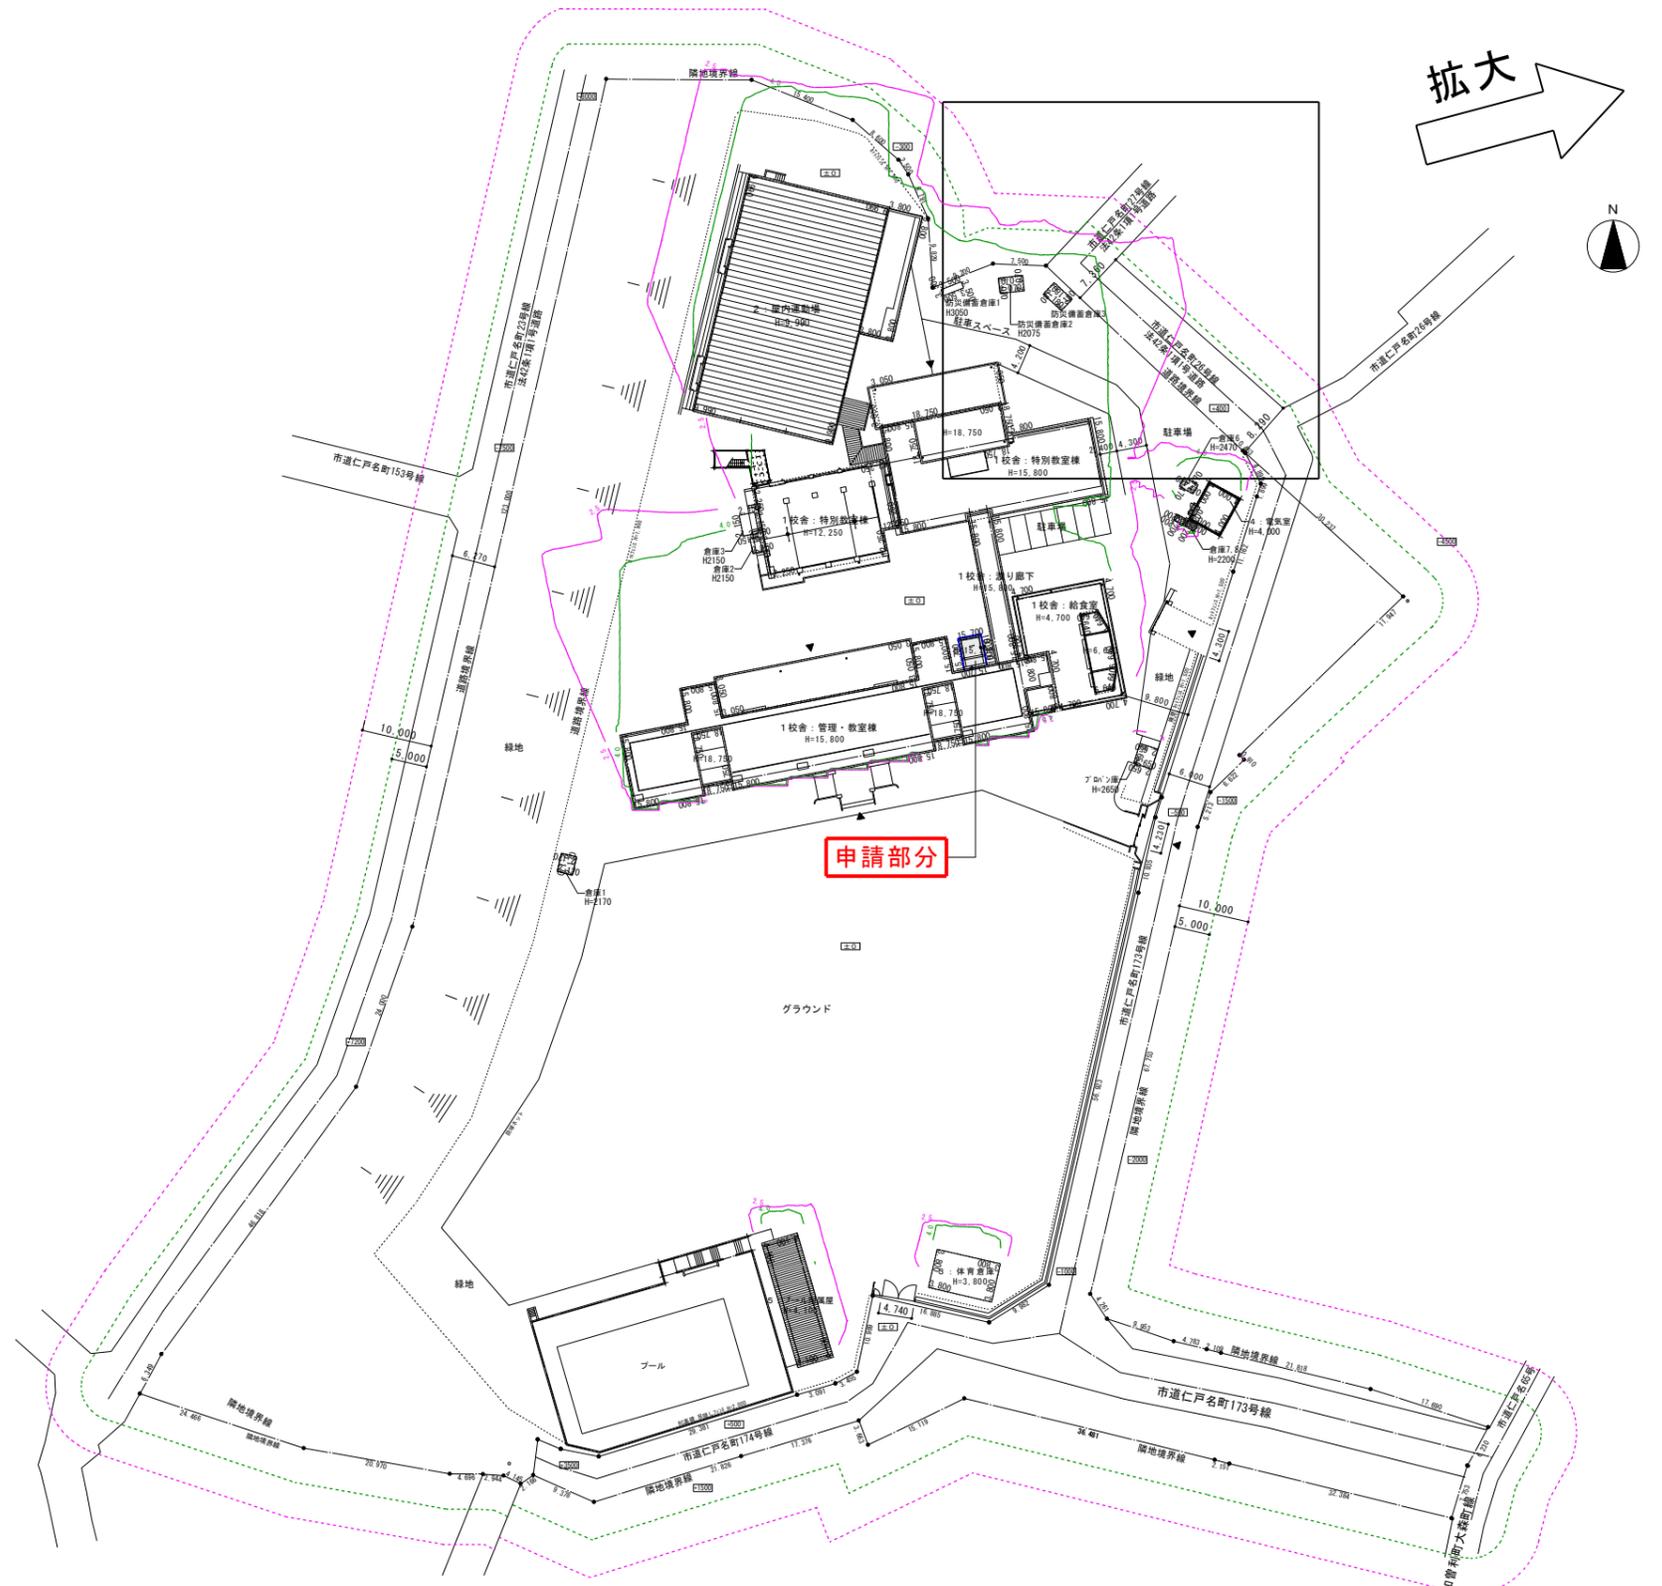

等時間日影図 S1:1000

申請部分

平均地盤面GL±0

緯度 = 36° [冬至] 測定時間:8時~16時 測定面の高さ:1.5m

凡例

- 4時間
- 2.5時間
- 5Mライン
- 10Mライン