
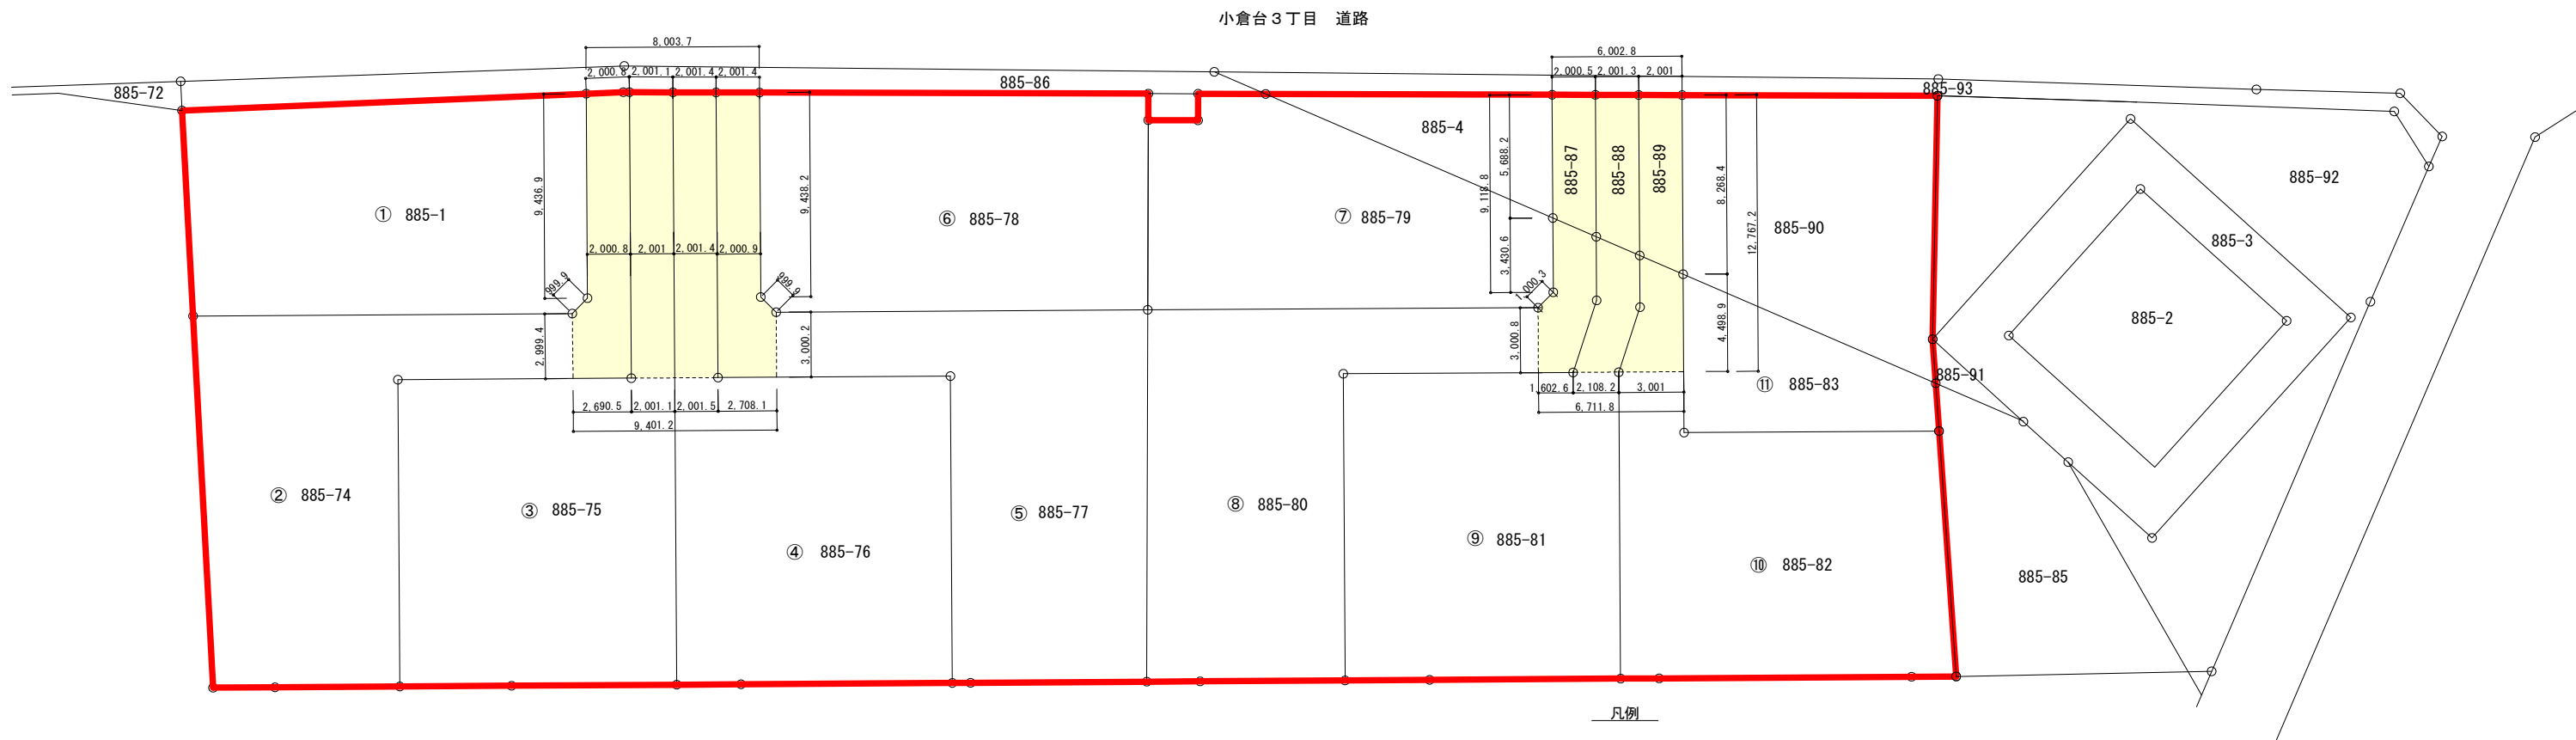


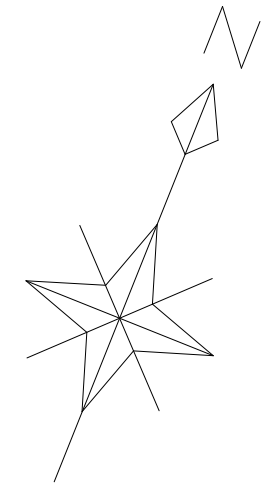

工事名	千葉市若葉区小倉町885番1外		
図面名	アラ・ラ千葉小倉台建築協定区域図		
年月日	2025年05月23日		
尺度	1/300	図面番号	
会社名	本館に感謝を 拓匠開発 1級建築士事務所 千葉県知事登録 第1-1412-7966 測量業者登録 第(2)-29293号 設計者: 小林 正和		