


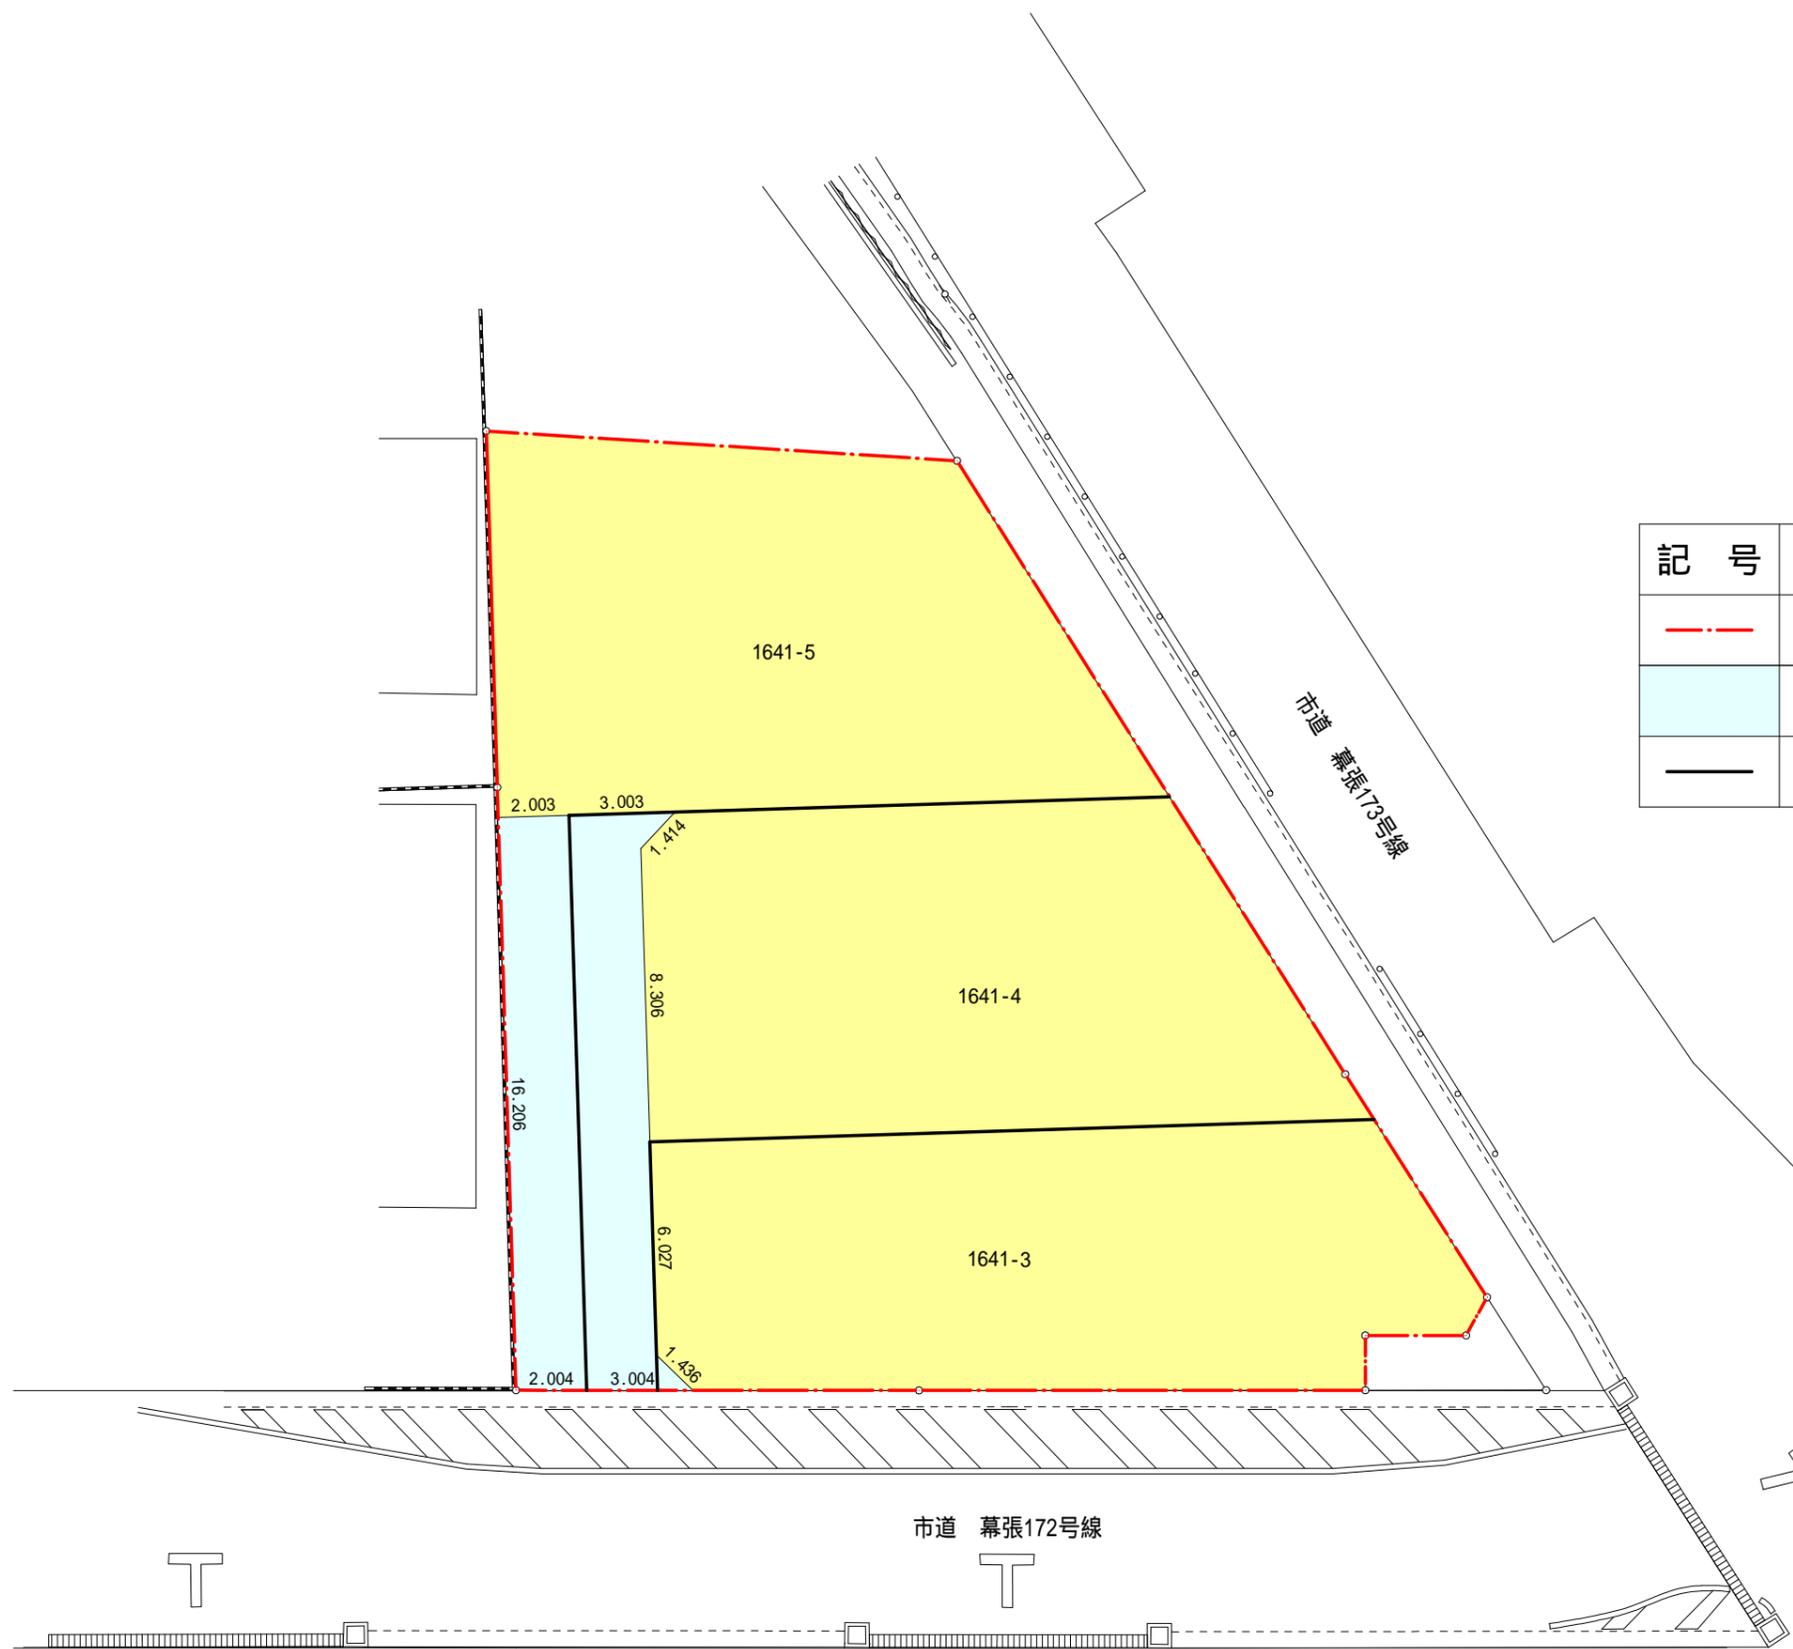

凡 例

記号	種別	面積
---	協定区域 (協定合意区域)	555.64m <sup>2</sup>
■	共用通路部分	66.74m <sup>2</sup>
—	敷地境界線	



工事名	花見川区幕張町三丁目1641-3, 1641-4, 1641-5		
図面名	モリニアル幕張建築協定区域図		
年月日	2022年1月11日		
尺度	1/200	図面番号	
会社名	<b>拓匠開発</b> <small>1級建築士事務所 千葉県知事登録 第1-1412-7966 測量業者登録 第(2)-29293号</small>		