


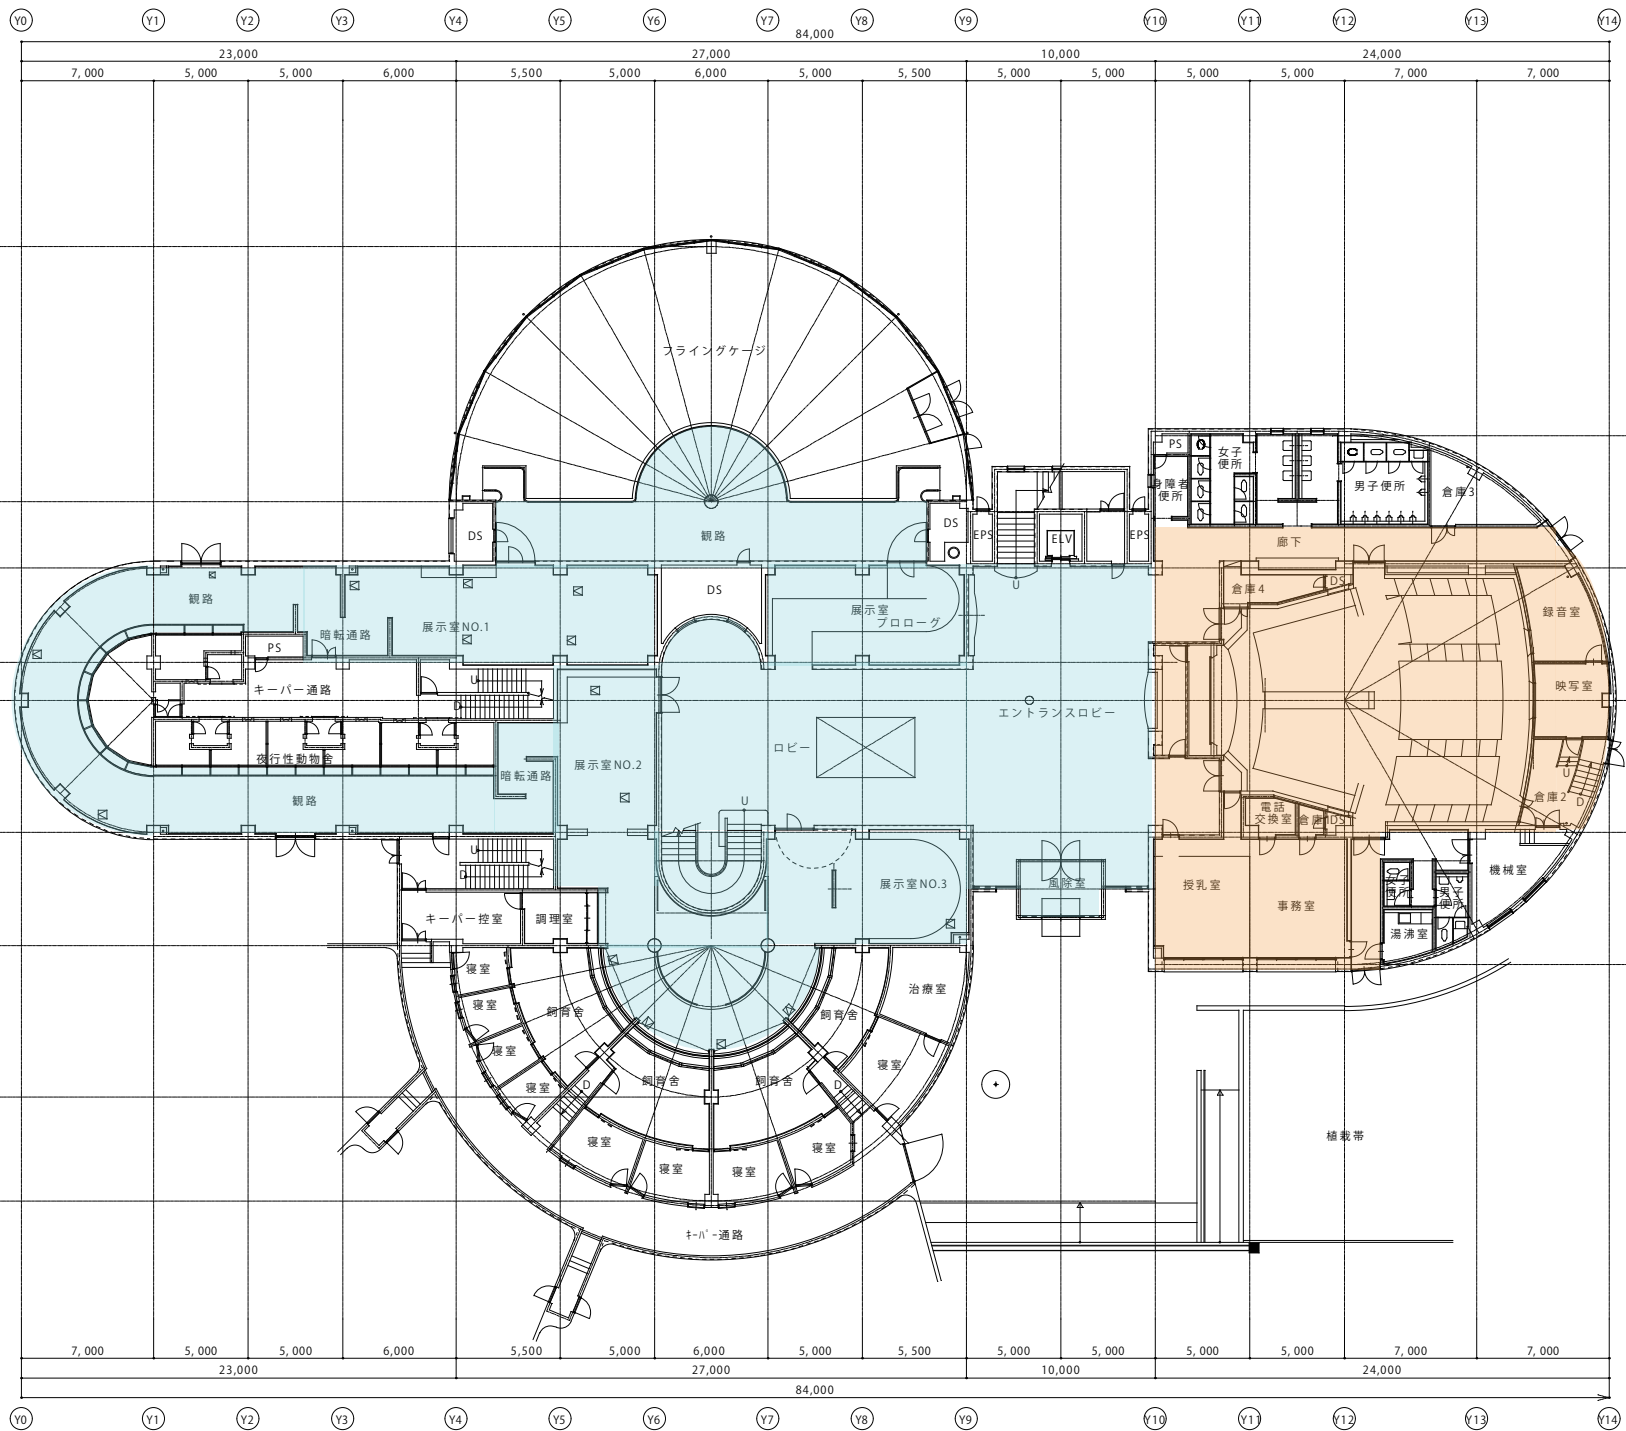

動物科学館 1階平面図

改修必須エリア 活用可能エリア

