


平面図
S = 1/250

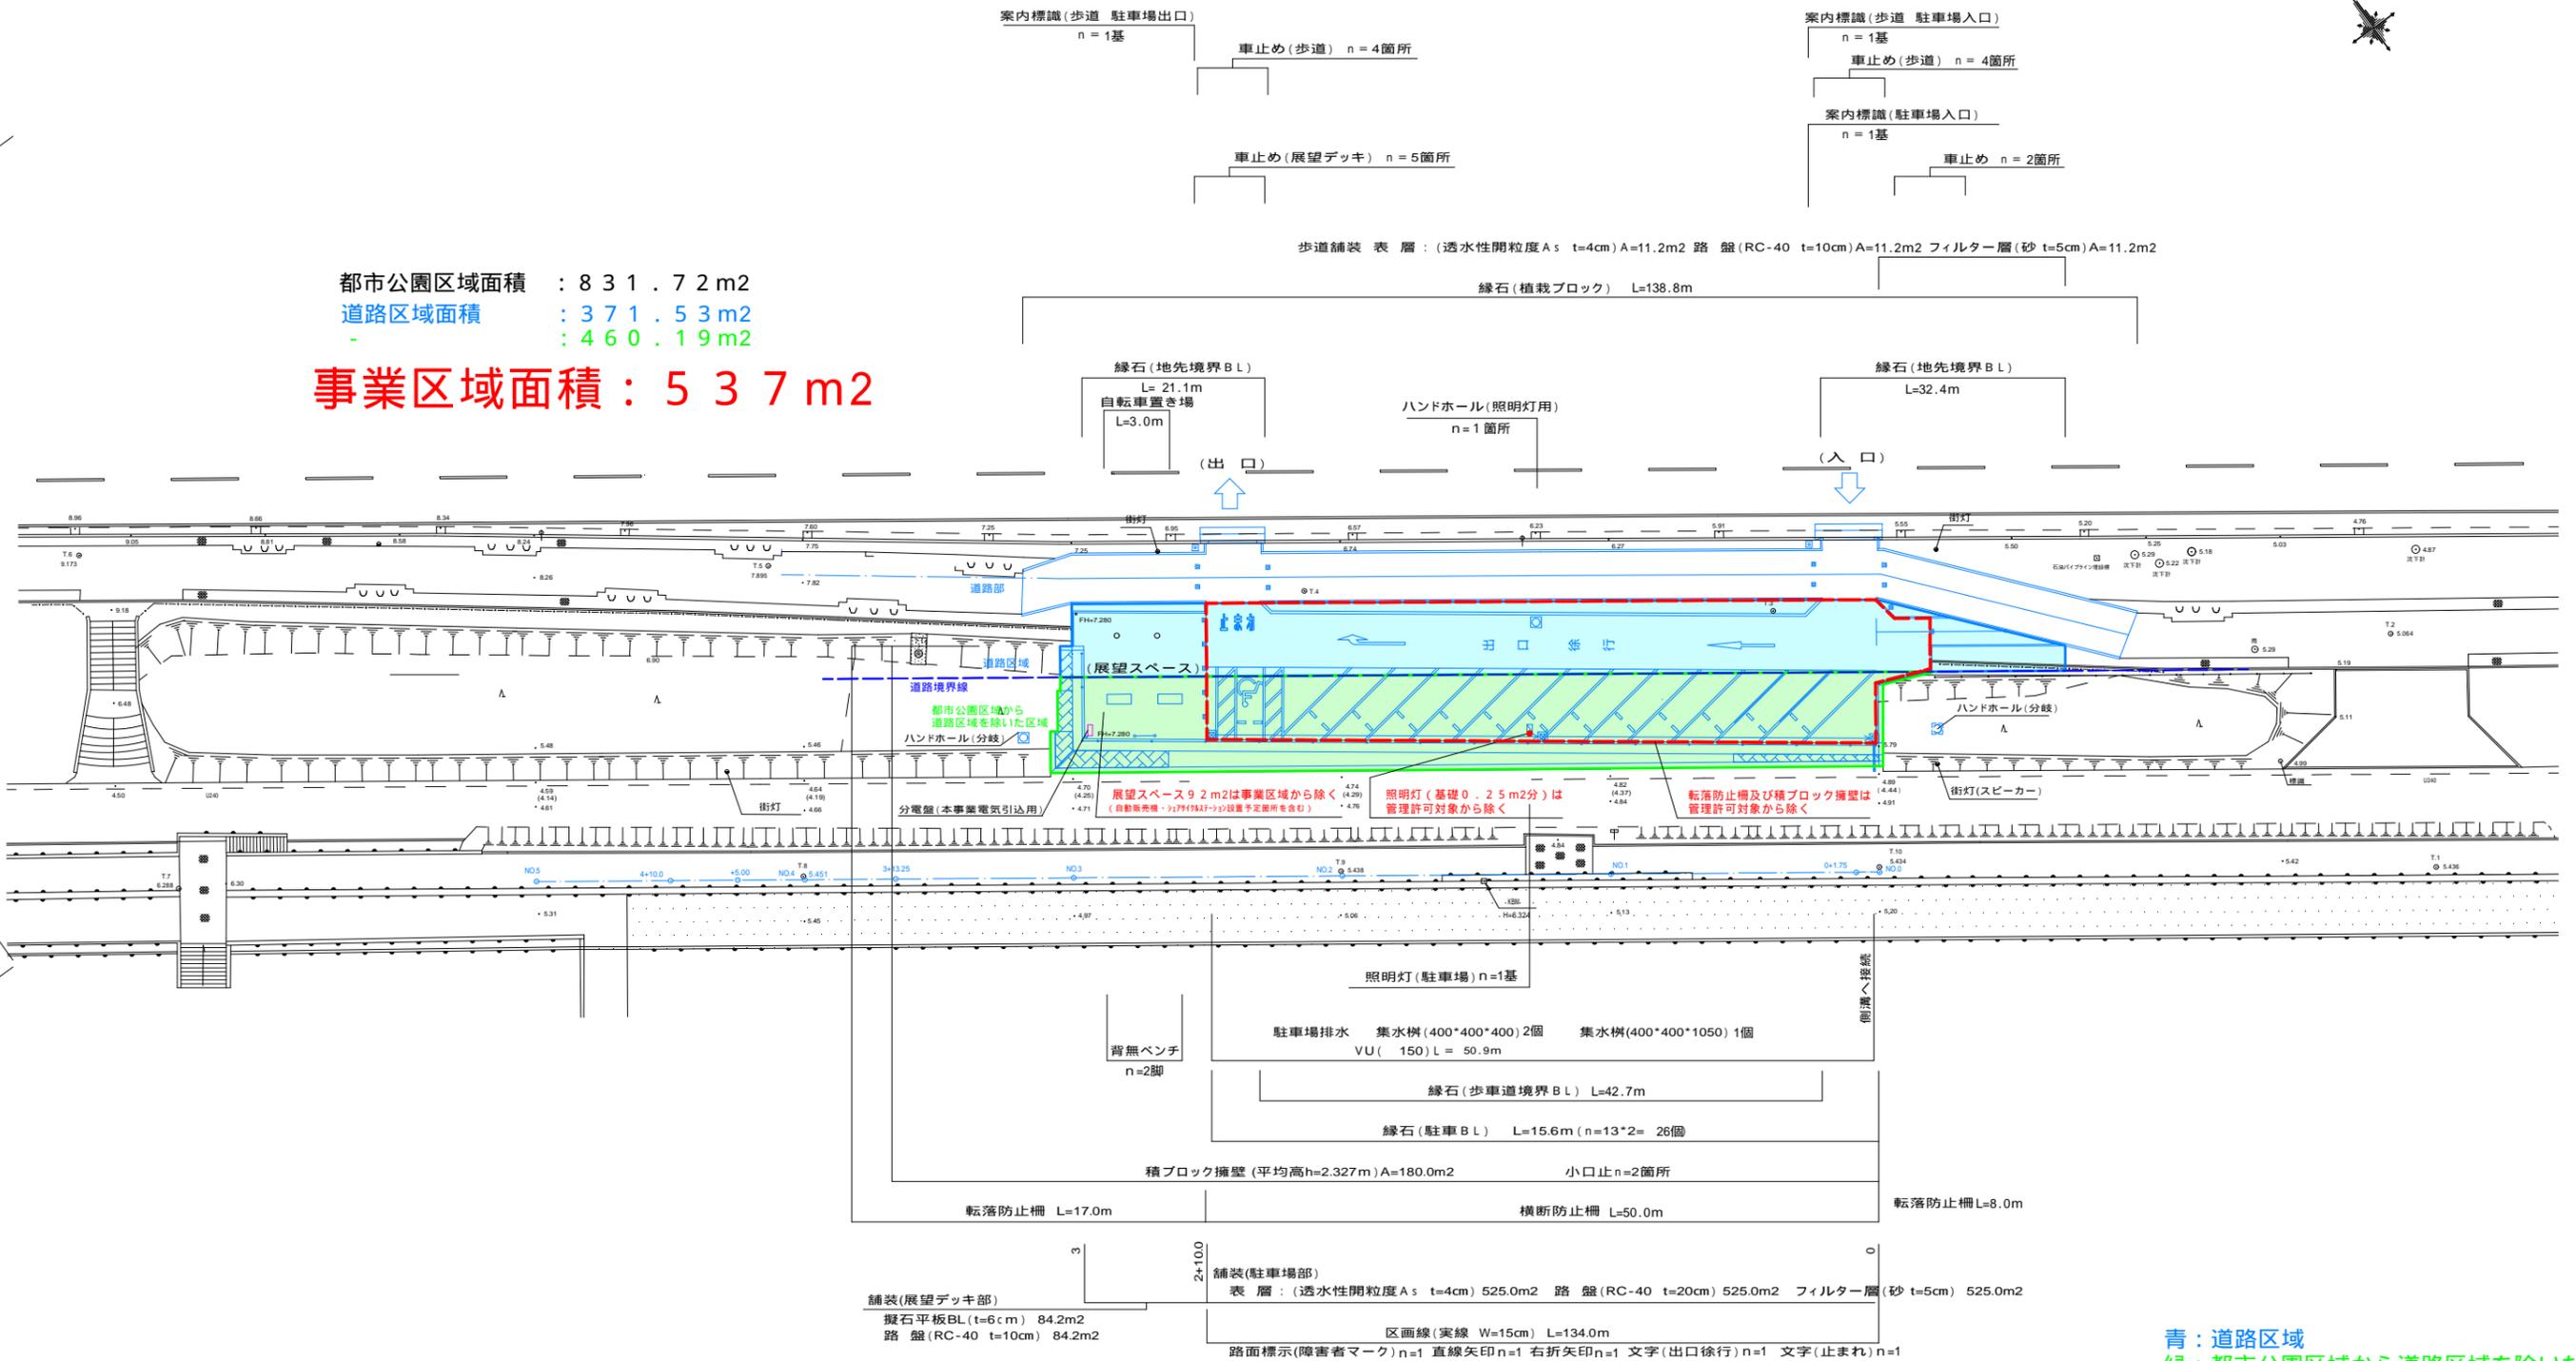

都市公園区域面積 : 831.72 m²
 道路区域面積 : 371.53 m²
 事業区域面積 : 537 m²



青: 道路区域
 緑: 都市公園区域から道路区域を除いた区域