


平面図(電気ハンドホール)  
S = 1/250

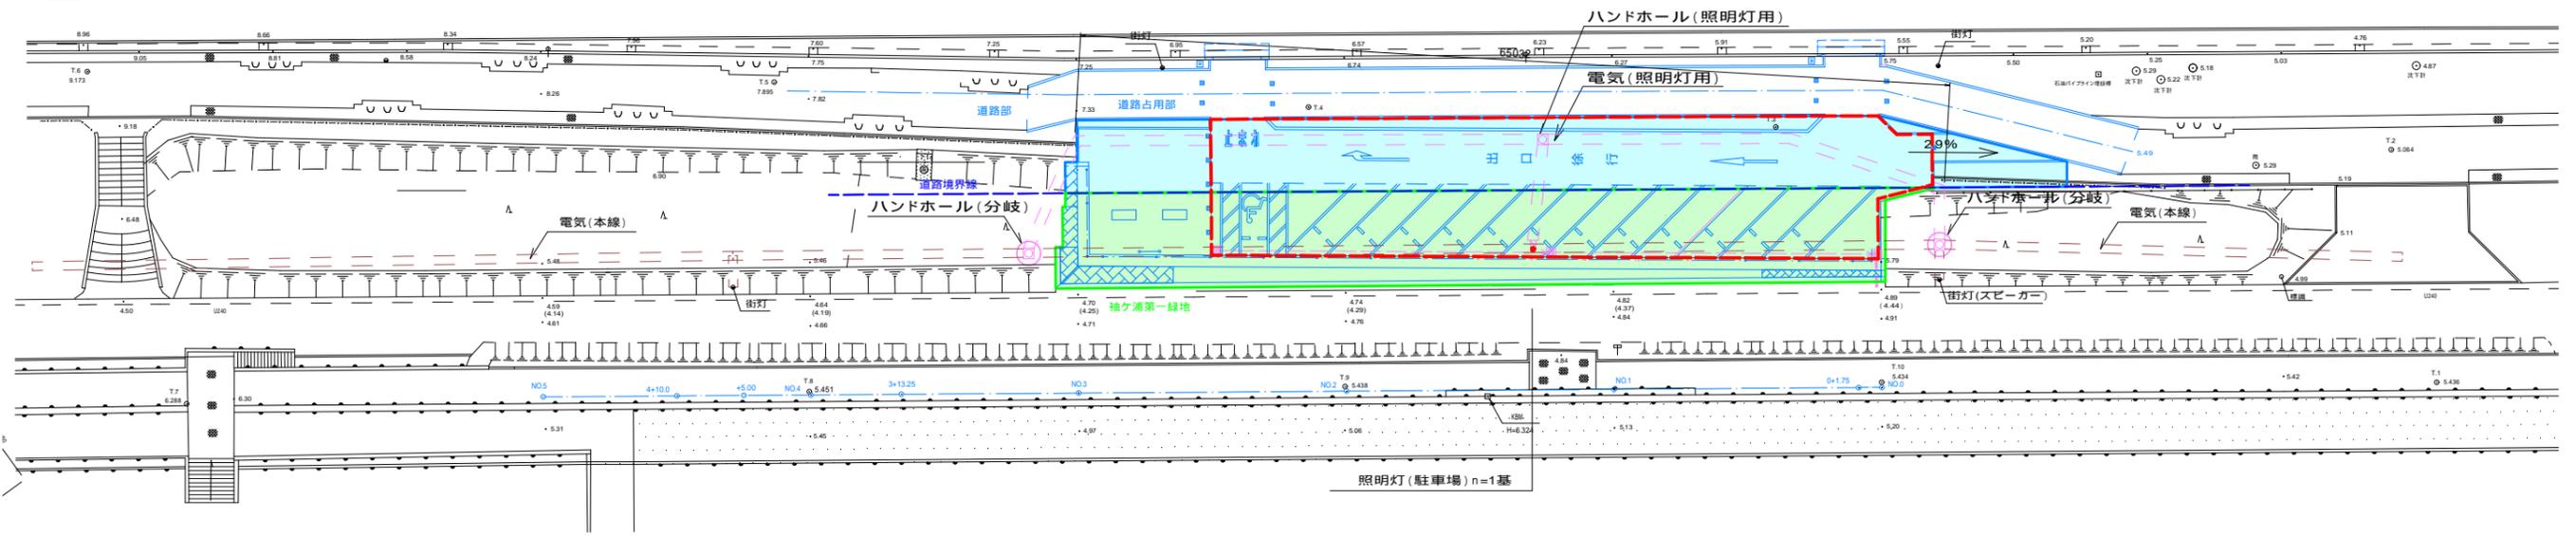


電気移設延長 L=65.5m  
L=16.5m ハンドホール(600\*600) n=1箇所 ハンドホール(600\*900) n=1箇所

管理許可範囲 : 537 m<sup>2</sup>



電線管路部 S=1:10

(照明工布設部)  
現況 復旧

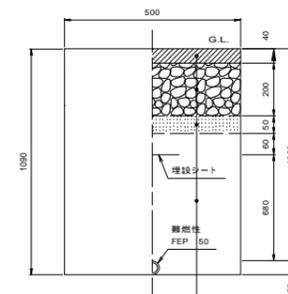



- (仮舗装)
- 表層: 珪砂As (透水性)
- 路盤: 再生クラッシャーラン(RC-40)
- フィルター層: フィルター層用砂
- 路体: 養生土

青 : 道路占用部  
緑 : 袖ヶ浦第一緑地


# 駐車場縦断面図

H=1/250 V=1/100

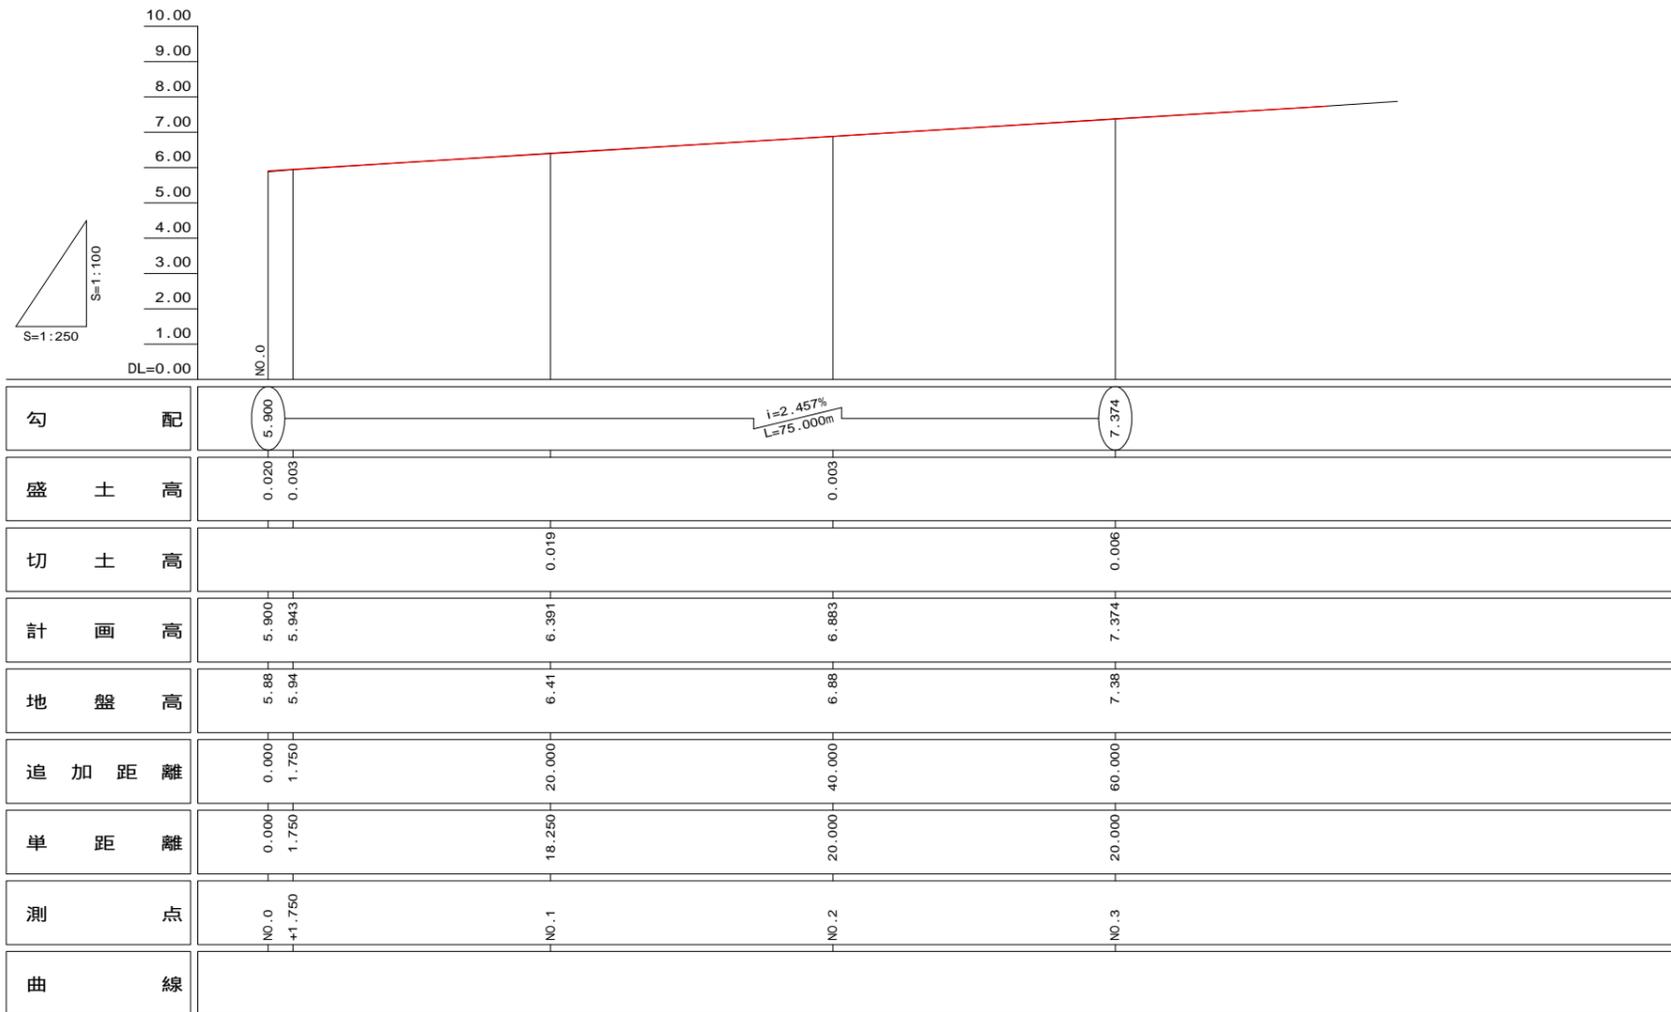


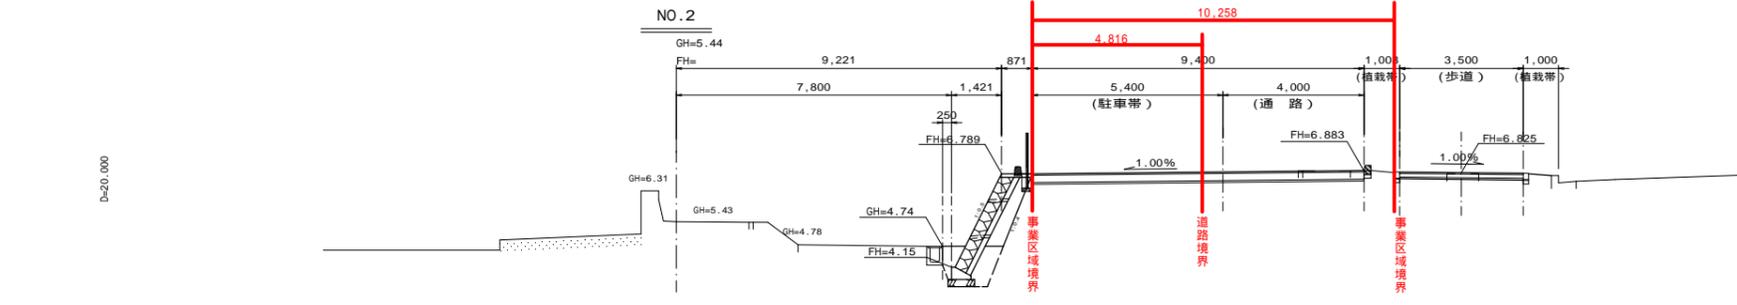


DL=0.000

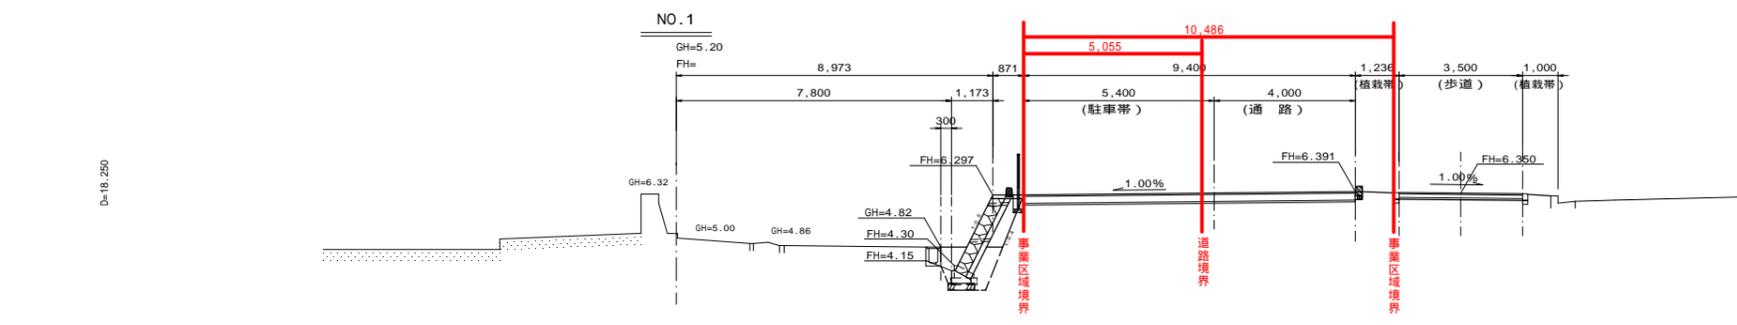

DL=0.000

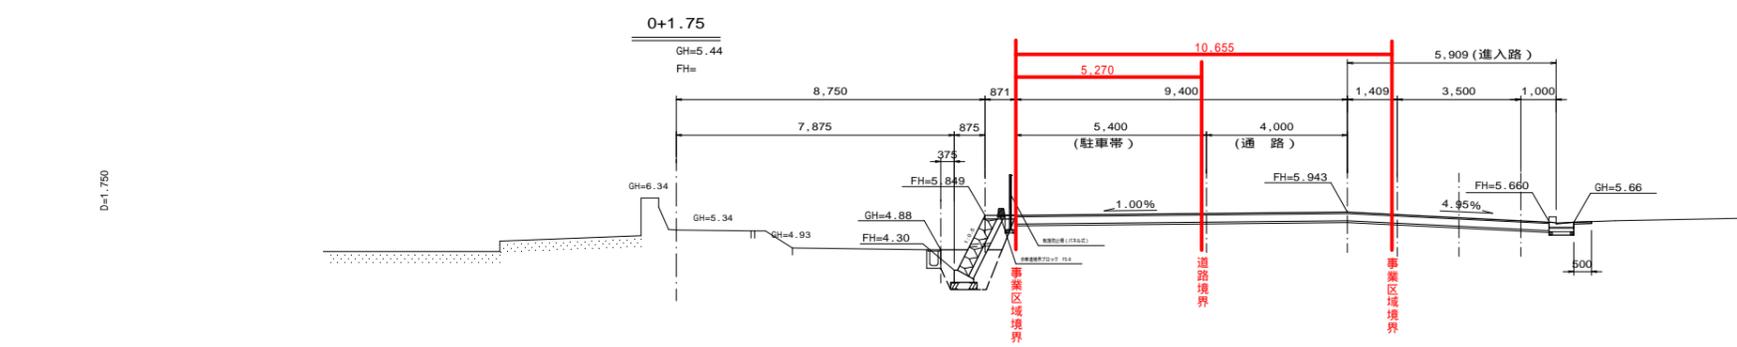

DL=0.000

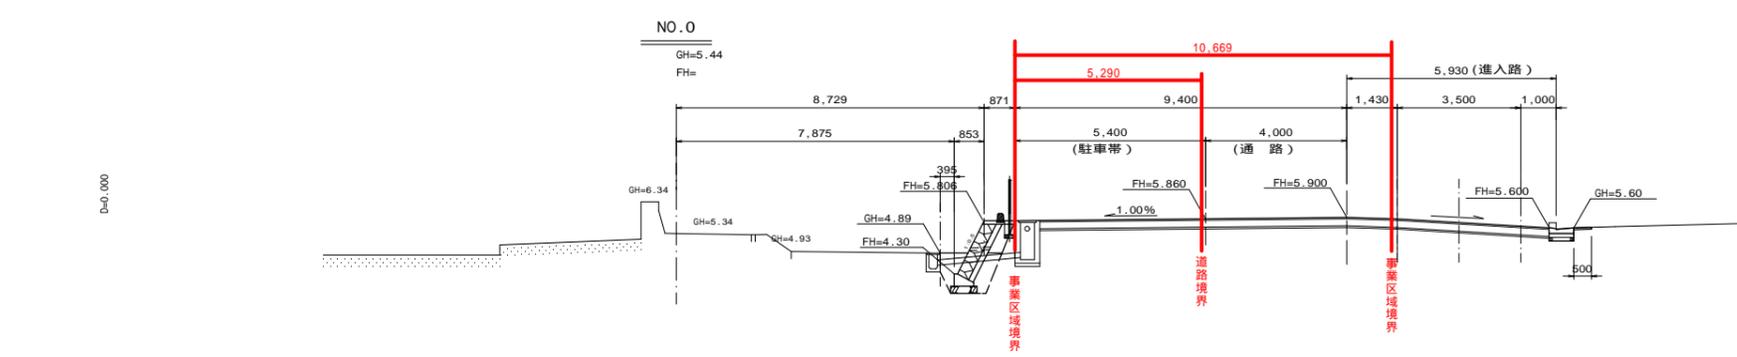

DL=0.000


# 構造図(1)

舗装工(駐車場)  
S=1:20




- 表層: 開粒度As(透水性) t=40
- 路盤: 再生クラッシャーラン(RC-40) t=200
- フィルター層: フィルター層用砂 t=50

擬石平板舗装 S=1:20  
(展望スペース)

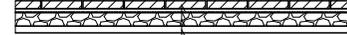


- 擬石平板ブロック : t=60
- サンドクッション:(砂) t=30
- 路盤: 再生クラッシャーラン(RC-40) t=100

舗装工(歩道)  
S=1:20

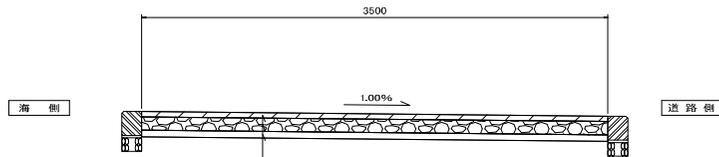


- 表層: 開粒度As(透水性) t=40
- 路盤: 再生クラッシャーラン(RC-40) t=100
- フィルター層: フィルター層用砂 t=50

舗装工(千葉臨海線部)  
S=1:10

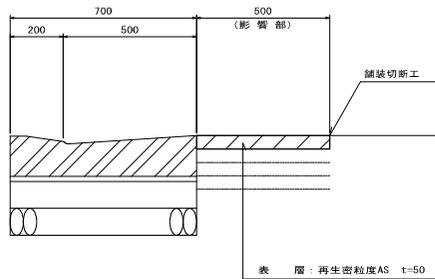


## 構造図(2)


①縁石工 S=1:10  
(歩車道境界ブロック MS-B)

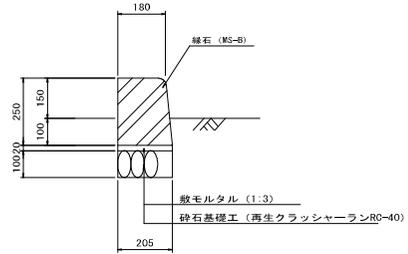


②縁石工 S=1:5  
(植樹ブロック)

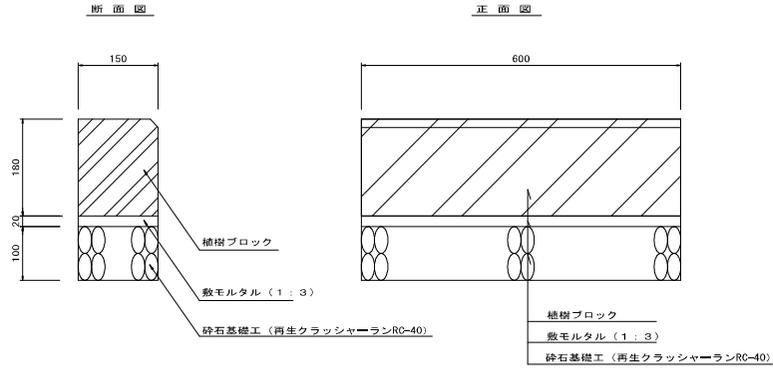


③縁石工 S=1:5  
(地先境界ブロック)

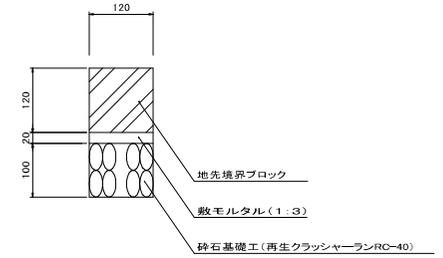


④縁石工 S=1:10  
(駐車ブロック)

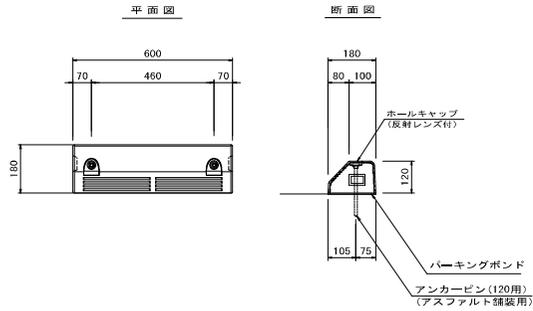

L型街渠工 (建設省型L2型)  
(巻込み 掘付部・2cm L=600) S=1:10

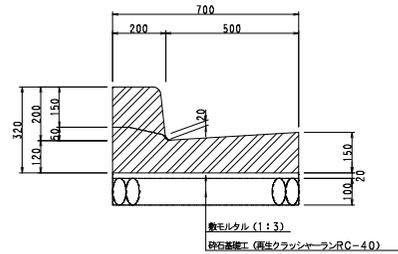


L型街渠工 (建設省型L2型)  
(車乗入れ部 L=600) S=1:10

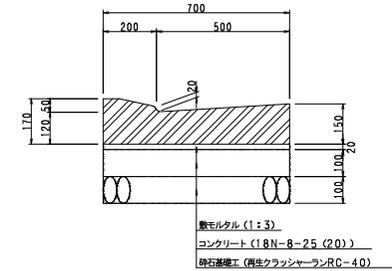


構造図(3)

①集水樹 S=1:10  
(400×400×400)

平面図

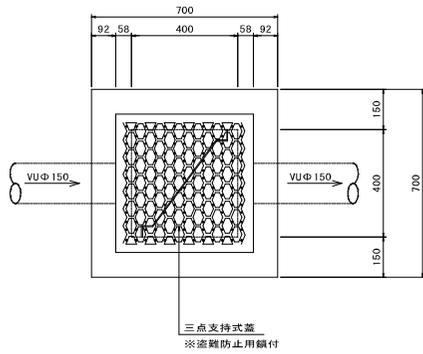


断面図

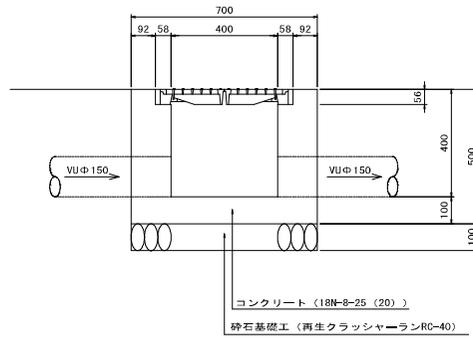


②集水樹 S=1:10  
(400×400×1050)


平面図

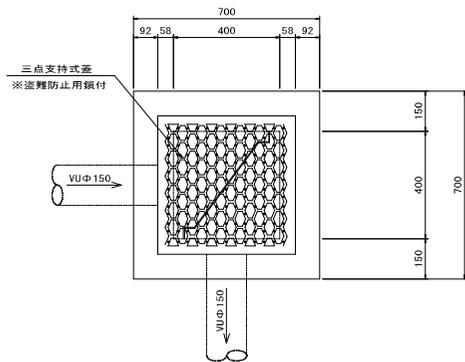

断面図

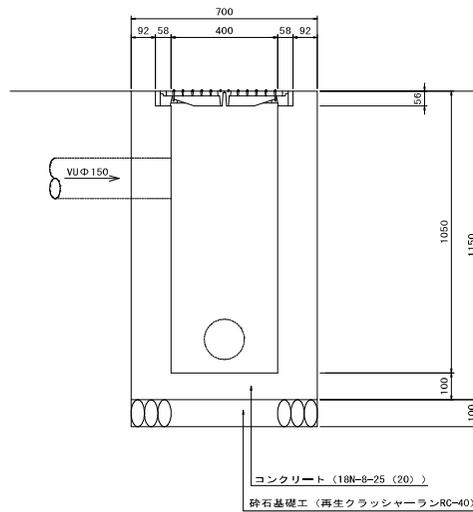

断面図(接続部)  
S=1:20

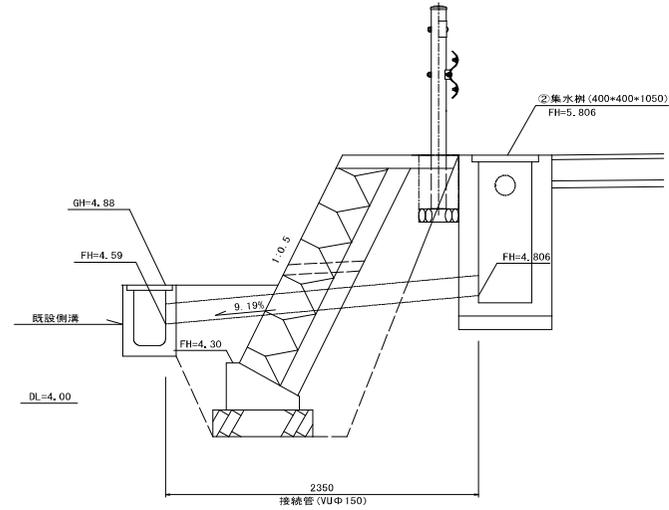


構造図(4)

背無ベンチ

S=1:20


案内標識

S=1:20

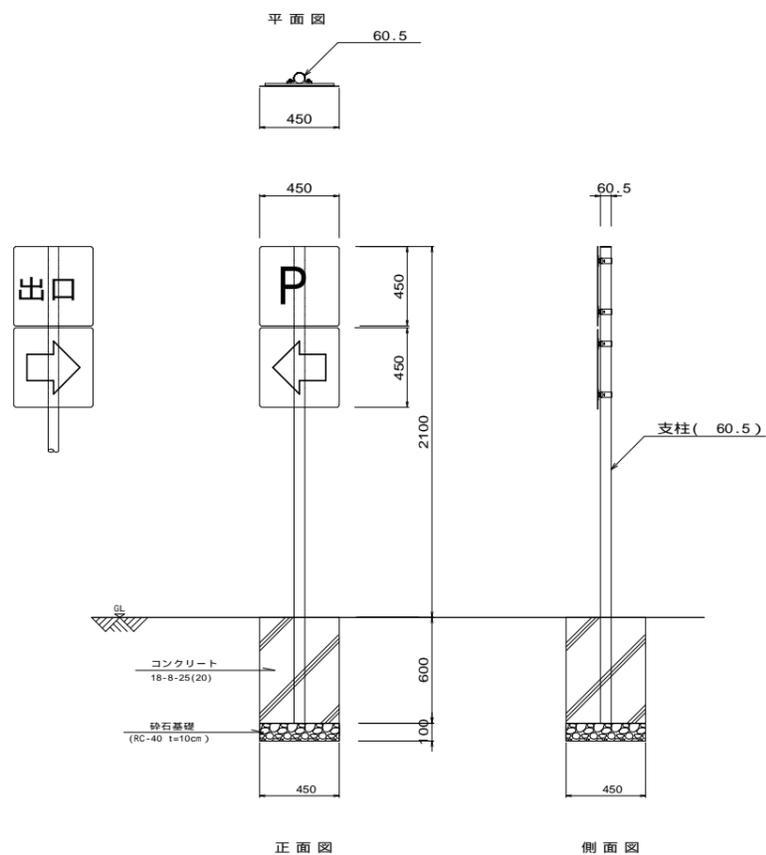

正面図

S=1:20

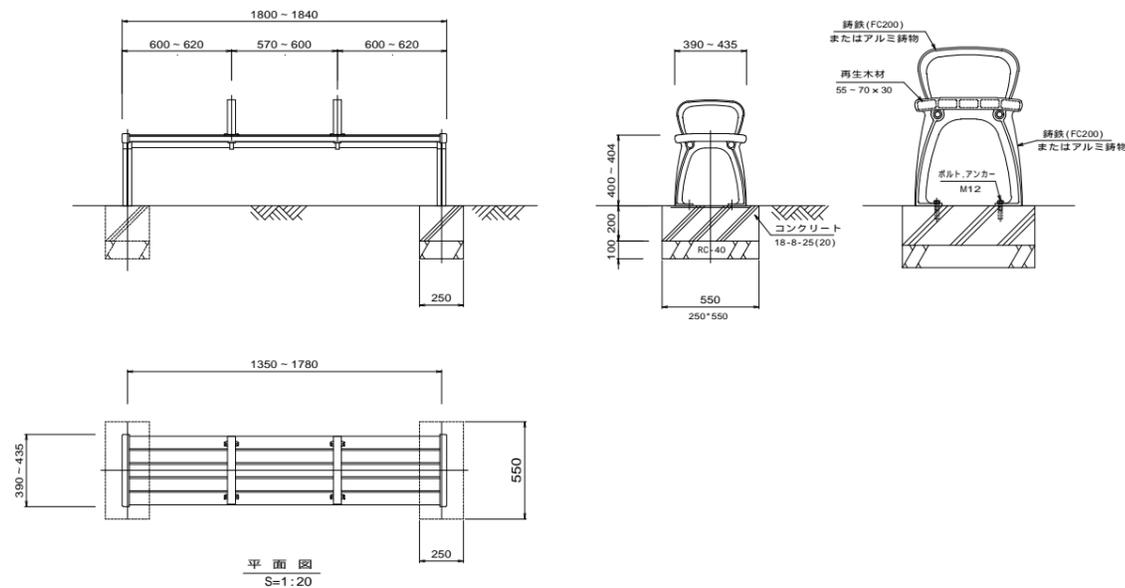


特記事項

- \* 木材は、再生木材とする。
- \* 脚部は、铸铁(FC200)またはアルミ鋳物で、合成樹脂焼付塗装仕上げとする。
- \* 基礎と脚の固定は、アンカーボルト式とする。
- \* ボルト、ナット、ネジ類はすべてステンレス製とする。
- \* 基礎ブロックを使用する場合は、安全性を確認できる資料を添付すること。
- \* (一社)日本公園施設協会によるSP、またはSPL表示認定企業の製品とする。
- \* 製品に起因して生じた損害を賠償する保険(日本公園施設賠償責任保険制度)の加入品とする。

横断防止柵(P種)


(パネル式)

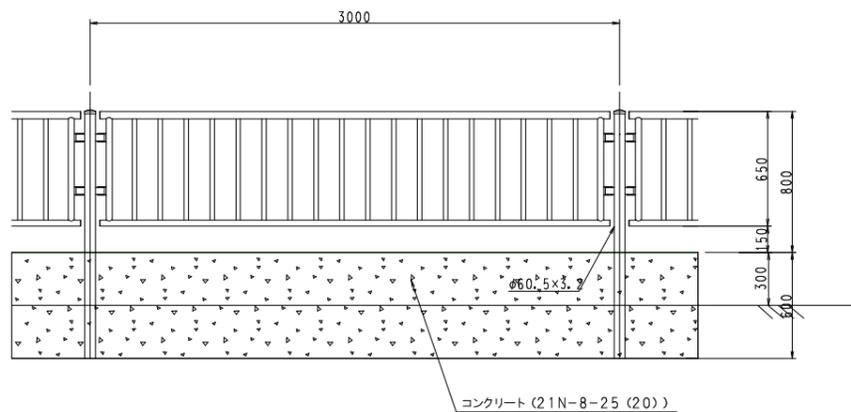




# 間知ブロック展開図

S=1/100

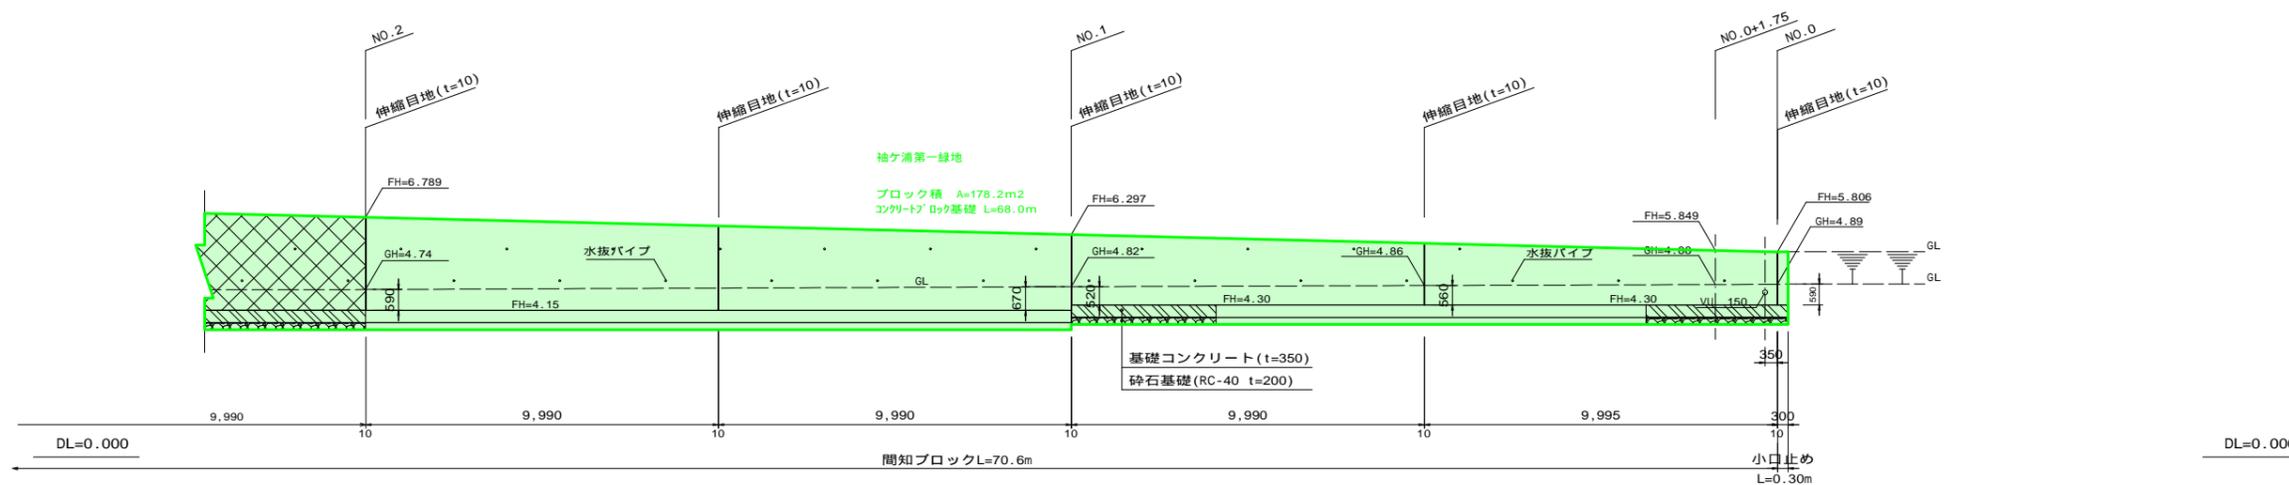

\*水抜パイプ 50mm程度の水抜孔を2.0~3.0m<sup>2</sup>に1箇所設置する。

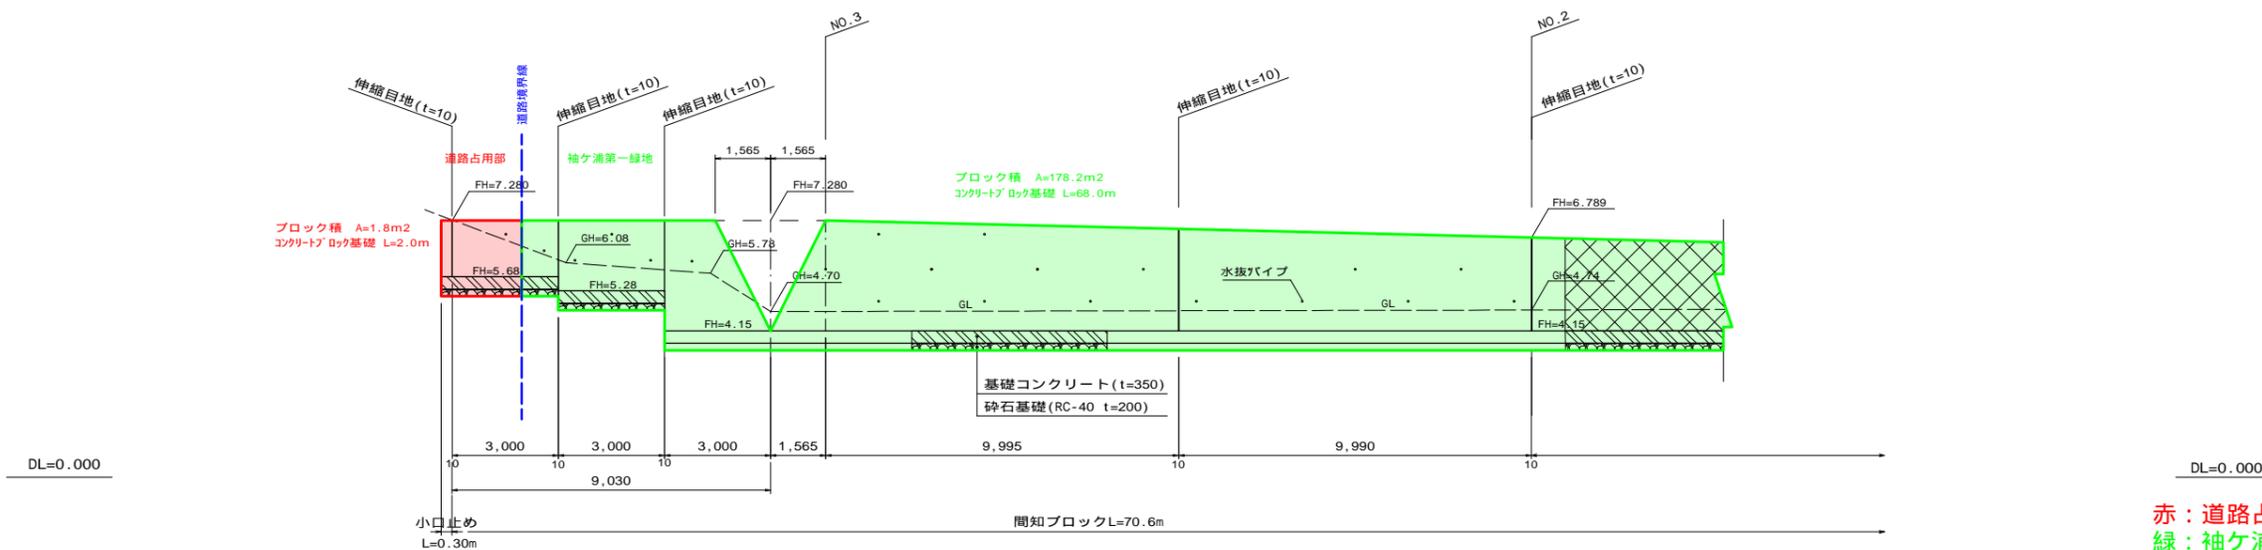


赤：道路占用部  
 緑：袖ヶ浦第一緑地


\*水抜パイプ 50mm程度の水抜孔を2.0~3.0m<sup>2</sup>に1箇所設置する。

参考図 (照明灯)

照明柱姿図  
S=1:20

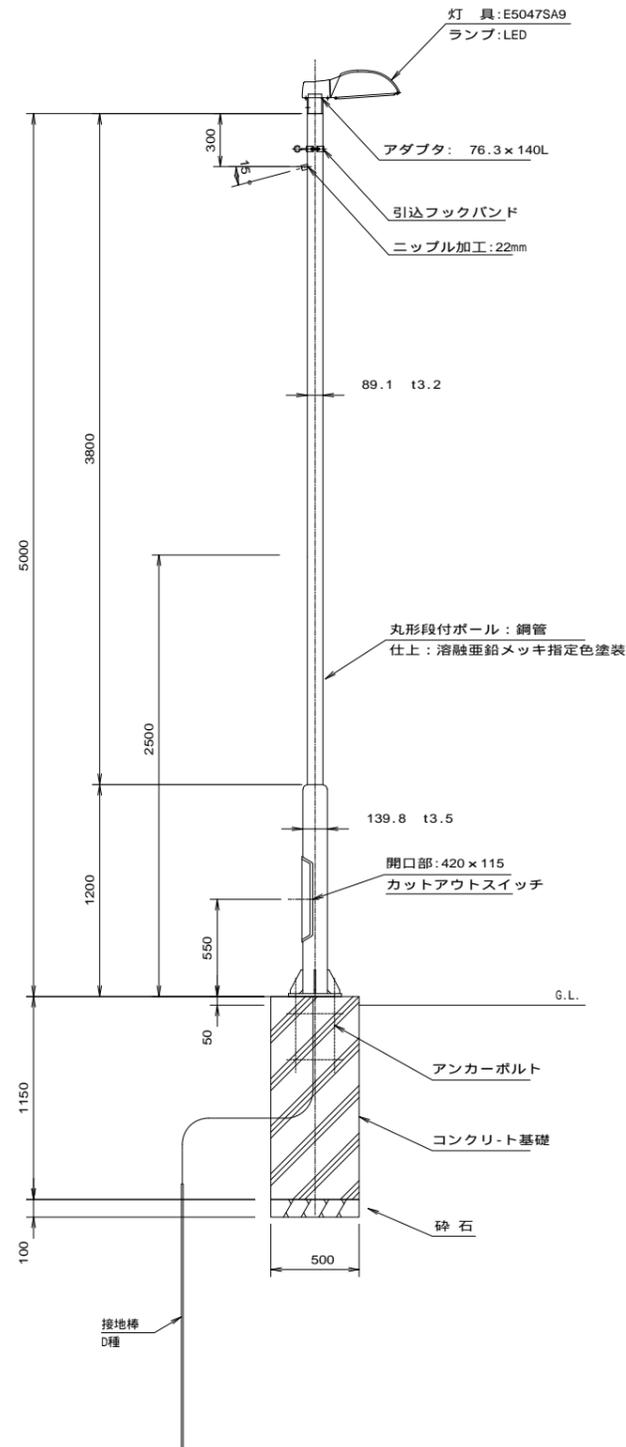

ベースプレート詳細図  
S=1:10

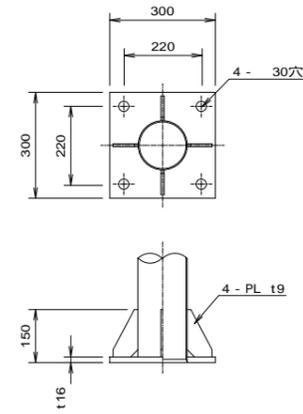

アンカーボルト詳細図  
S=1:10

