


(8) 各査定工区ごとの査定経路図 (例: 稲毛海浜公園 花の美術館)

稲毛海浜公園平面図

1:2,000

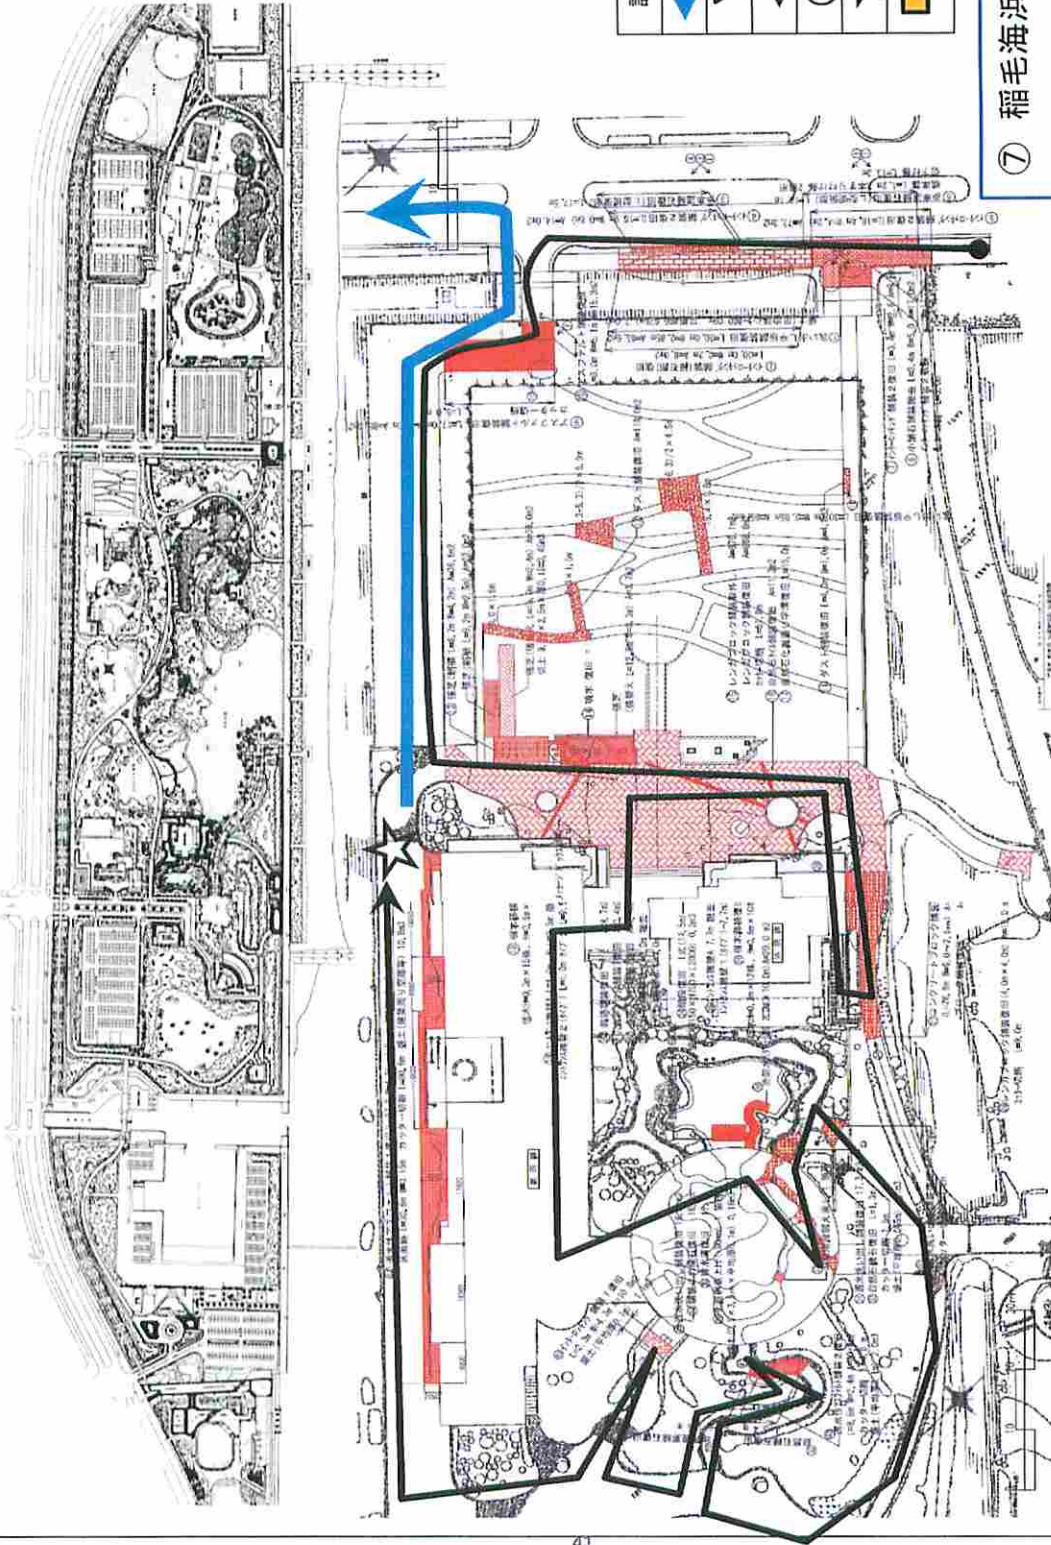

記号	内容
➡	車両進行方向
▽	降車場所
←	査定順路
①	査定場所
★	乗車場所
■	車両待機場所 (査定官車 除く)

⑦ 稲毛海浜公園⑥ 浜の池外から

① 稲毛海浜公園⑤ 花美

(9) 1 査定箇所あたりの実地査定の流れ

査定状況	設計担当(主) 1名	設計担当(副) 1名	設計班 2名	測量班(A班) 4名	測量班(B班) 4名	記録員 2名	連絡員 1名	撮影班 1名	住民対応班 2名	運転員 2名
現場到着									○査定終了後の乗車位置が変わる場合は、所定の位置に車を移動させた後に査定開始箇所へ向かう	○査定終了後の乗車位置が変わる場合は、所定の位置に車を移動
査定開始	○申請内容の読み上げ	○設計担当(主)の補助	○1箇所目の被災箇所四隅のポールを持つ位置を測量した後に2箇所目に移動	○1箇所目の被災箇所四隅にポールを持ち待機	○2箇所目の被災箇所待機	○査定官及び市の発言の要点を記録	○事務局に開始時間を連絡			
被災箇所の確認 (1箇所目)			○測量班(B班)に2箇所目の被災箇所のポールを持つ位置を指示しその場で待機	○1箇所目の測量の指示があったら対応	○2箇所目の被災箇所四隅にポールを持ち待機				○査定場所から少し離れ、公園利用者からの問い合わせ等に対応	
被災箇所の確認 (2箇所目)	○設計担当(主)の補助		○3箇所目の被災箇所に移動	○3箇所目に移動し、被災箇所四隅のポールを持ち待機	○2箇所目の測量の指示があったら対応	(記録員1) 指示事項を「記録書」に記入	○指示事項が生じた際は随時連絡	○指示事項があった場合は、該当箇所の位置等、状況がわかるよう撮影	○被災箇所に公園利用者がいる場合は、事柄を説明し、査定を行っていい間は、離れてもらうよう誘導	○車中で待機
被災箇所の確認 (3箇所目)	○査定官を誘導 ○申請内容説明・受け答え	○査定官より測量の指示があった場合は、測量班に測量を指示	○4箇所目の被災箇所に移動	○3箇所目の測量の指示があったら対応	○4箇所目に移動し、被災箇所にポールを持ち待機	(記録員2) 指示事項を「図面」に記入			○市民から公園に関する要望があった際は、後で担当者から連絡させるよう伝え、その場を長く留まらないよう努める	
			以降、A班とB班で交互に繰り返す						○査定が妨げられることないように周囲の状況に十分に注意を払う	
査定終了 (次の現場へ)							○事務局に終了時間を連絡			○査定官が乗車した後で、査定官車が発車の合図を先導車に出し、発車

(10) 査定結果集計表

都 市 災 害 復 旧 事 業 (公 園)

[平成23年東北地方太平洋沖地震による損壊 平成23年3月11日]


公園【公共土木施設】

単位(千円)

	工 事 番 号	河 川 名 ・ 路 線 名	面 積 (m ²)	査 定 結 果
1	23災公第13号	近隣公園 幕張西第3公園	16,003	1,438
2	23災公第14号	近隣公園 浜田公園	11,983	6,714
3	23災公第15号	近隣公園 打瀬3丁目公園	22,061	7,022
4	23災公第16号	都市緑地 花見川緑地①	104,949	6,319
5	23災公第17号	都市緑地 花見川緑地②	104,949	49,397
6	23災公第18号	都市緑地 花見川緑地③	104,949	2,856
7	23災公第19号	近隣公園 北磯辺公園	18,311	15,432
8	23災公第20号	地区公園 真砂中央公園	31,383	1,416
9	23災公第21号	近隣公園 中磯辺公園	19,071	9,921
10	23災公第22号	総合公園 稲毛海浜公園①ハーバー	830,916	61,976
11	23災公第23号	総合公園 稲毛海浜公園②護岸道路	830,916	12,351
12	23災公第24号	総合公園 稲毛海浜公園③事務所周辺	830,916	3,453
13	23災公第25号	総合公園 稲毛海浜公園④芝生広場	830,916	18,980
14	23災公第26号	総合公園 稲毛海浜公園⑤花の美術館	830,916	27,965
15	23災公第27号	総合公園 稲毛海浜公園⑥浜の池外	830,916	76,104
16	23災公第28号	総合公園 稲毛海浜公園⑦第1駐車場	830,916	3,261
17	23災公第29号	総合公園 稲毛海浜公園⑧護岸道路	830,916	2,610
18	23災公第30号	総合公園 稲毛海浜公園⑨野球場	830,916	2,205
		公共土木施設(公園)合計		309,420


都市施設【都市災害復旧事業】

19	23災都第31号	都市施設等 幕張海浜緑地	104,686	13,758
		総 合 計		323,178

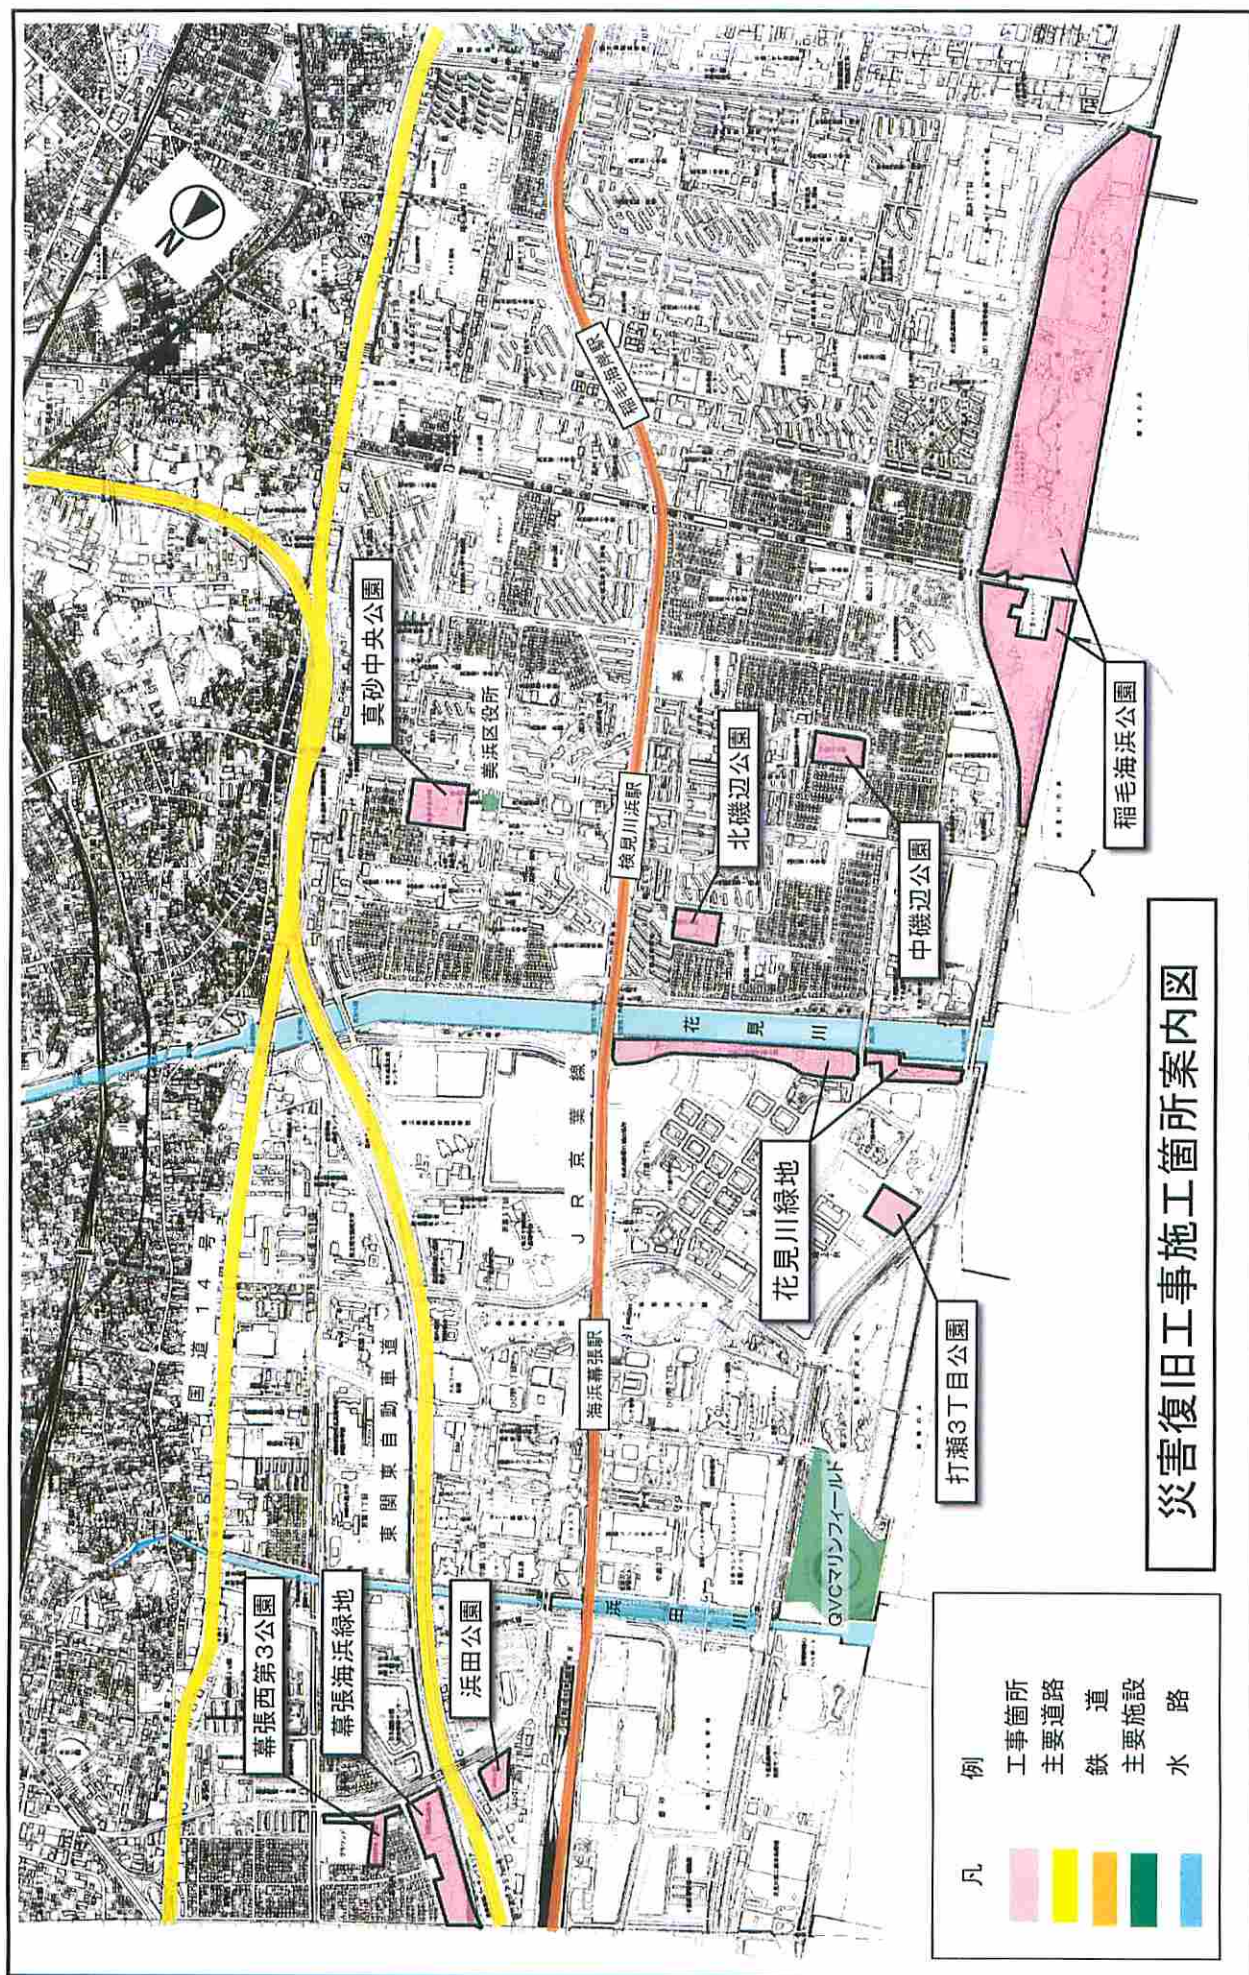

(1) 稲毛海浜公園


稲毛海浜公園 平面図

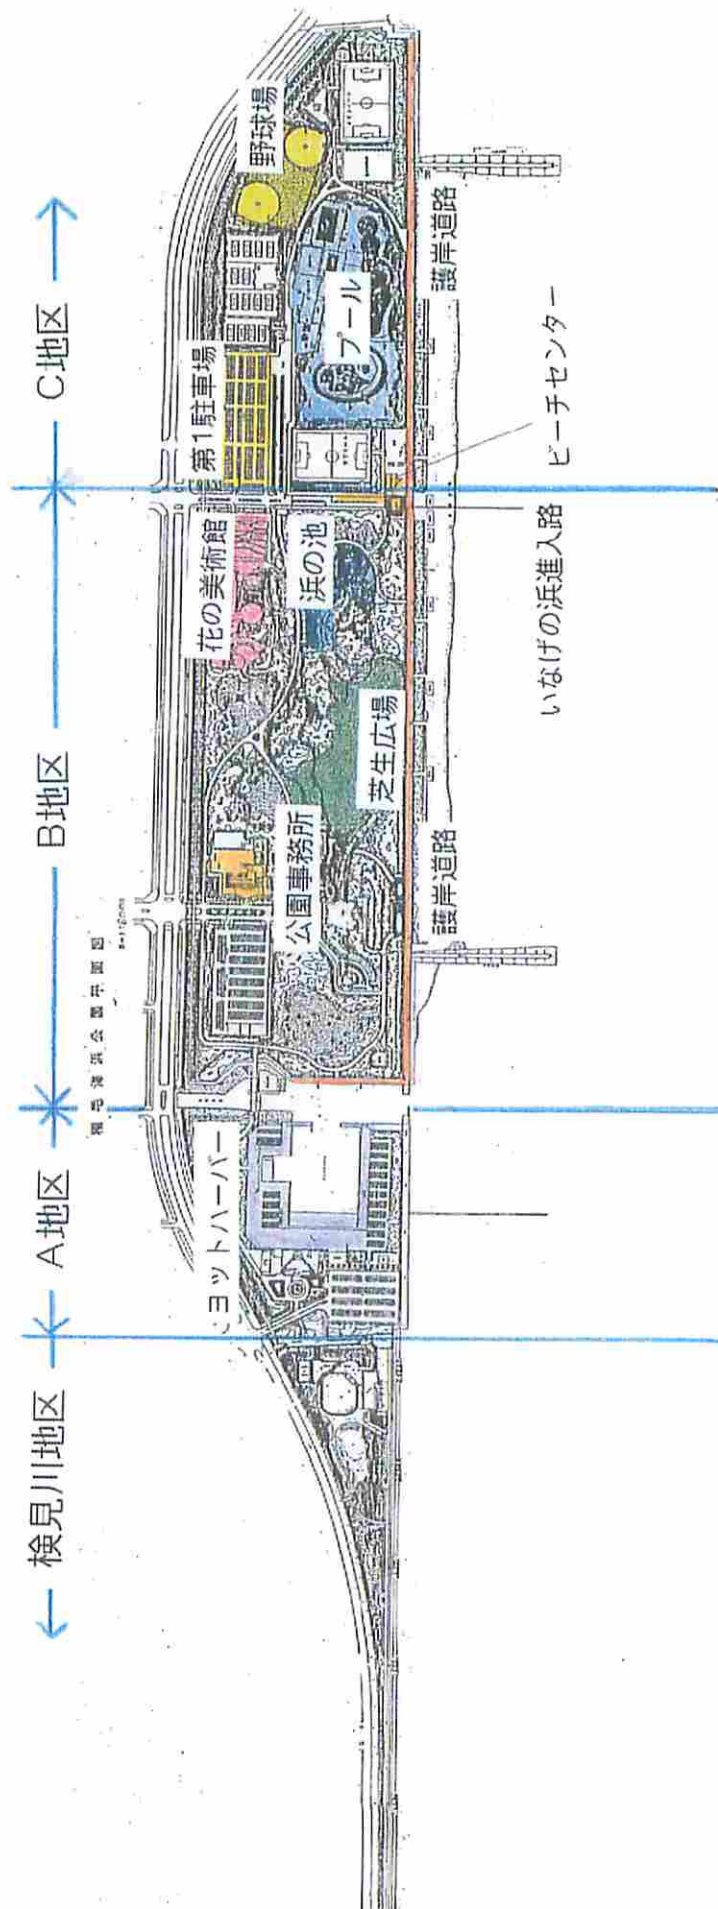

被害状況： 地盤沈下による波除堤の陥没

原因、復旧方法等の特記事項

既存波除堤は残置し、その外周に新設鋼矢板を打設し、上部工(鉄筋コンクリート)を再構築した。

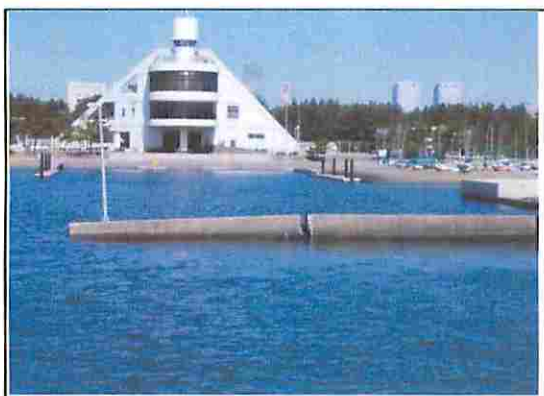

波除堤の破損

先端部が沈下したため、大潮の満潮時には
約50cmが水面下に沈んでしまう



復旧後

平均50cmかさ上げたことにより
満潮時でも水没しなくなった



目地部分の断裂

目地が約34cm開き、先端部に向かって
座屈した




復旧後



目地部分のアップ

幸い電線管は断裂していなかった

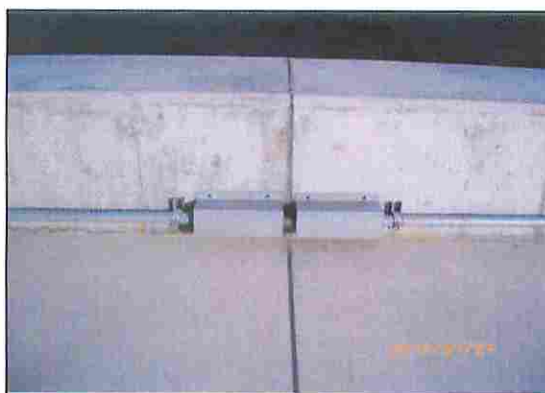

復旧後