
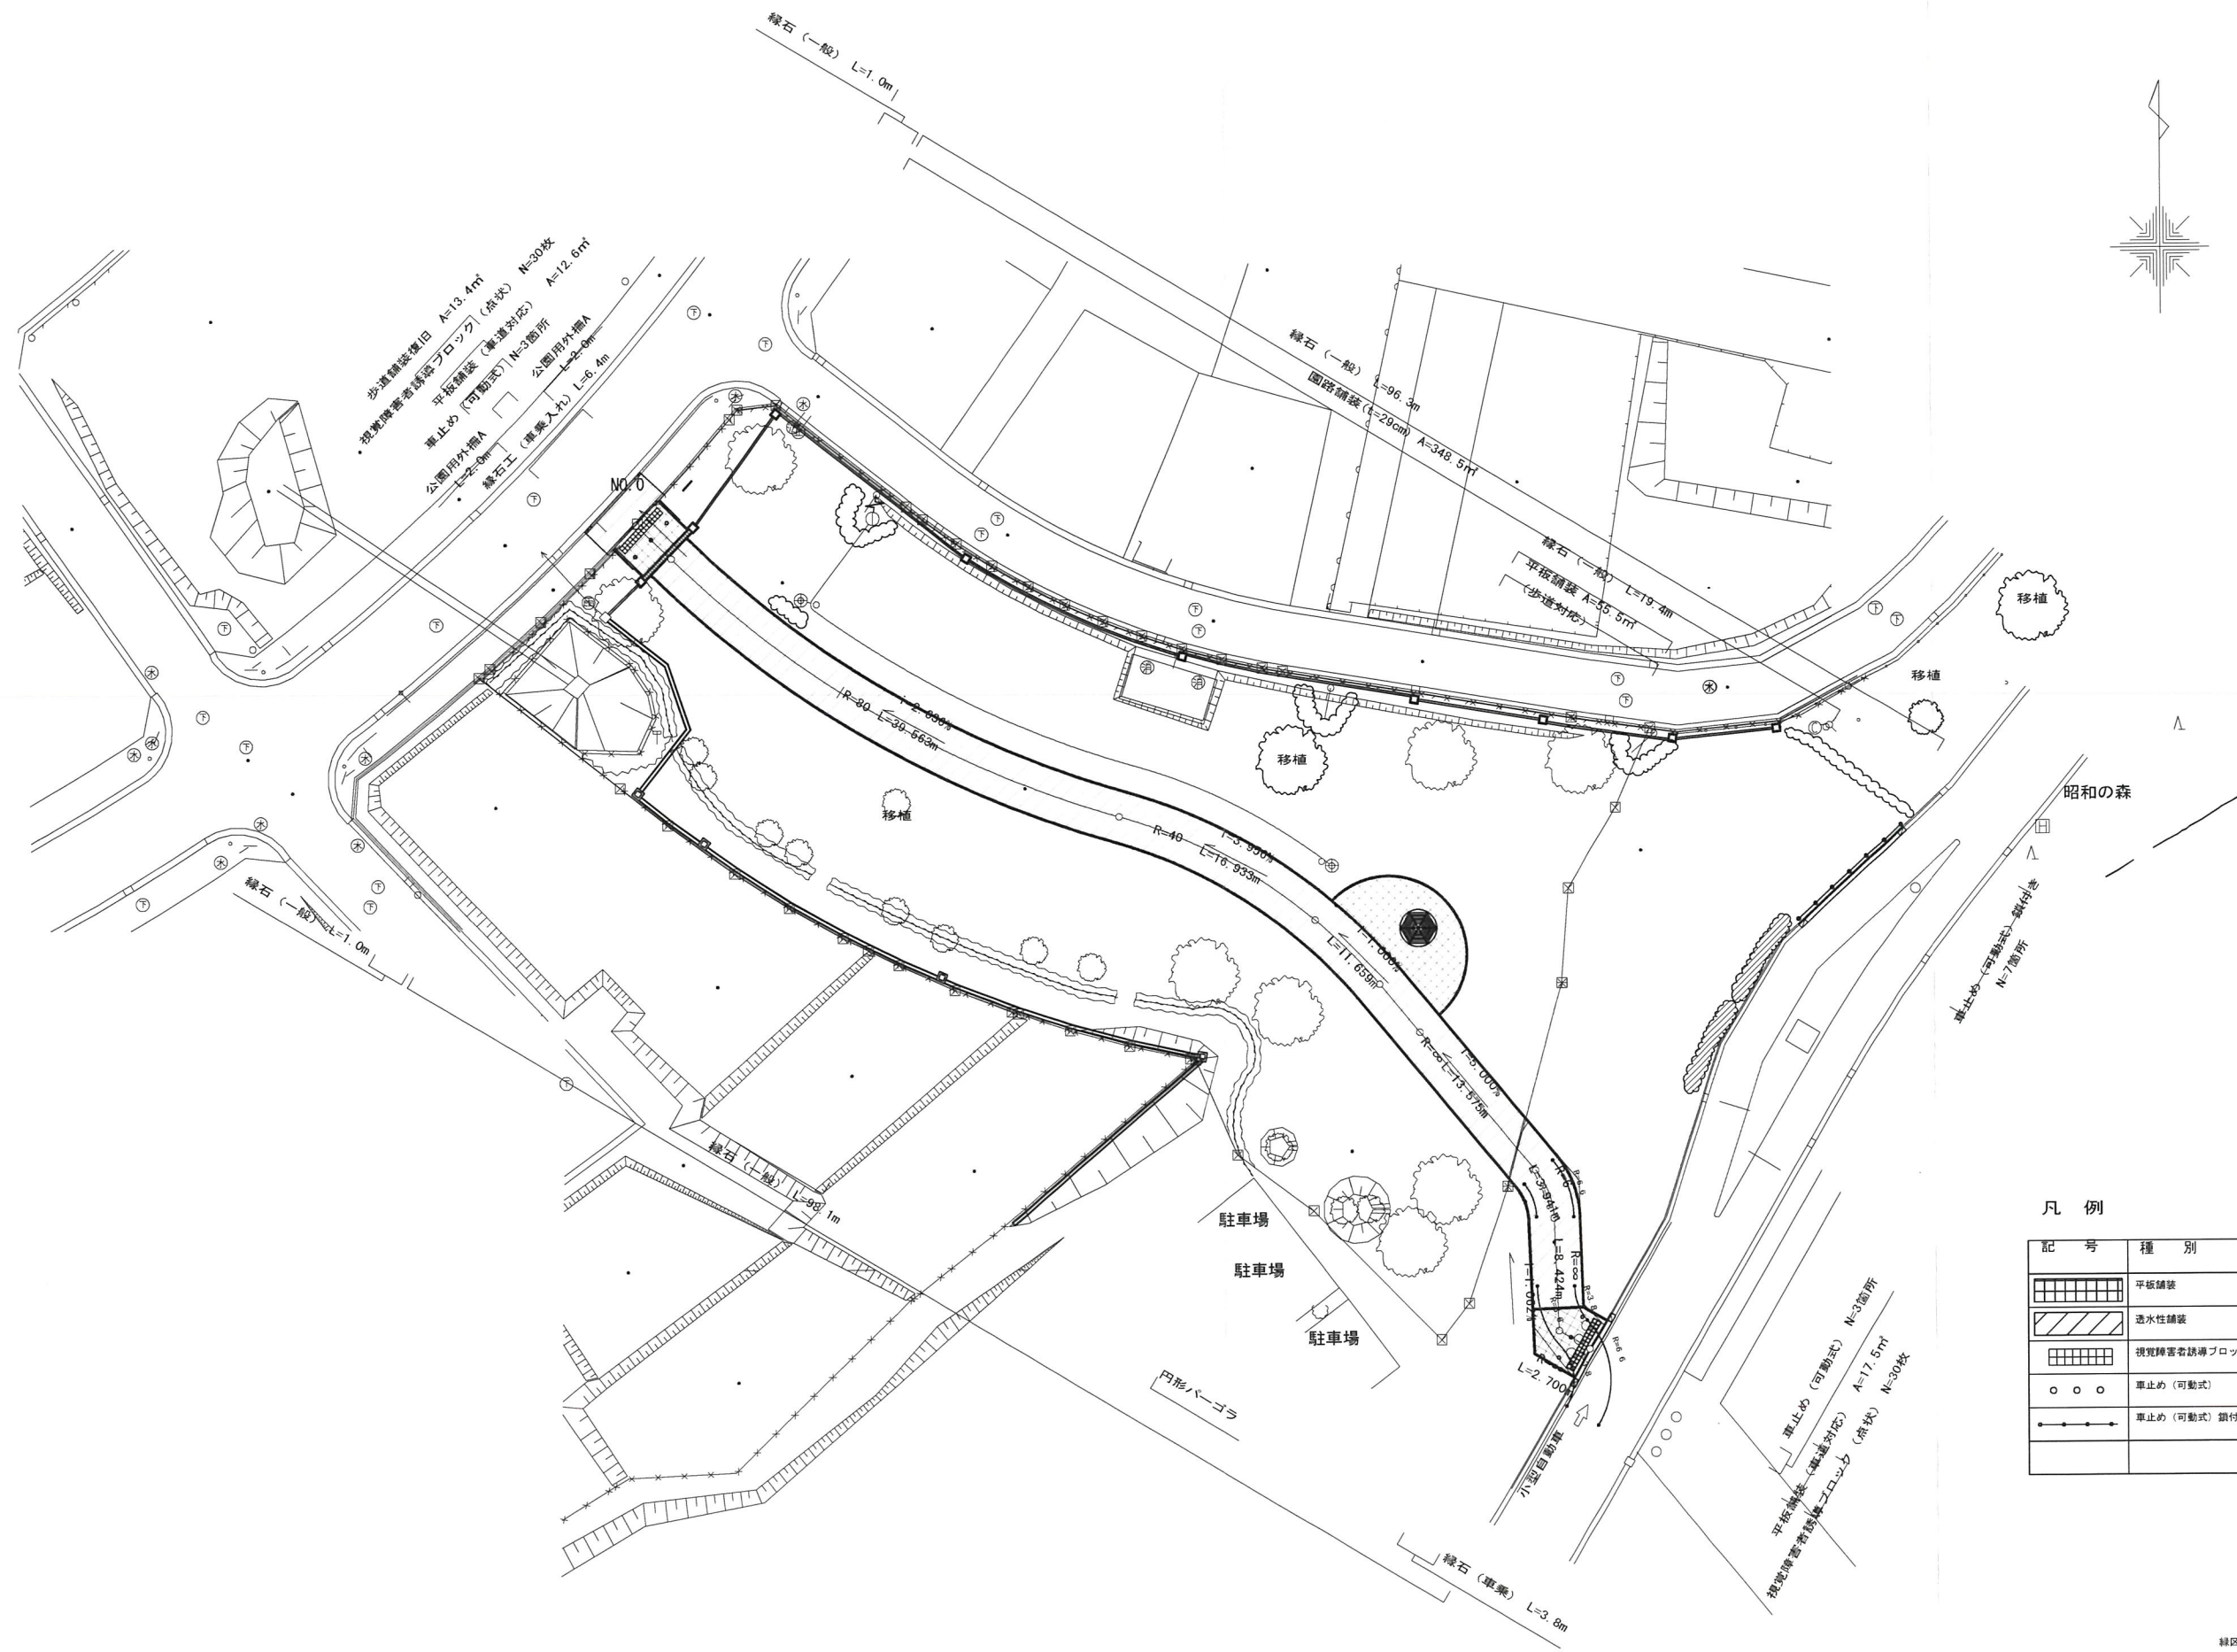


凡 例

記 号	種 別	数 量	単 位	規 格・寸 法
	平板舗装	85	m ²	園路出入口ロ 車道対応 円形パ-ゴラ周リ 歩道対応
	透水性舗装	362	m ²	
	視覚障害者誘導ブロック	5	m ²	
	車止め (可動式)	6	基	
	車止め (可動式) 鎖付き	7	基	

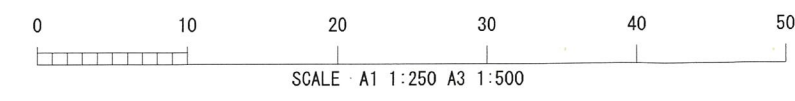

緑区あすみが丘東5丁目地内 公園面積 3,792m²

公園名称	昭和の森(拡張区域)		
図面名称	園路広場・管理施設平面図	S=1:250	
整理番号			R3.3.31