


資料17(基準_39)

平成31年度 昭和の森維持管理業務委託

作 業 名	4月	5月	6月	7月	8月	9月	10月	11月	12月	1月	2月	3月	回数計	単位面積	合 計 面 積	備 考
芝刈 (5連リールモア)		1	1	1	1	1	1						6	113,951	683,706	
芝刈 (ロータリー式)		1	1	1	1	1	1						6	38,477	230,862	
芝刈 (肩掛式)		1	1	1	1	1	1						6	3,192	19,152	
芝生地施肥						1					1		2	113,926	227,852	
目土掛け(機械施工)												1	1	113,926	113,926	太陽の広場(東・西)
草刈 (ロータリー式)				1		1							2	14,870	29,740	湿生植物園周囲
草刈 (肩掛式)-1		1			1								2	63,958	127,916	
草刈 (肩掛式)-2		1							1				2	7,942	15,884	湿生植物園(未利用地)
草刈 (肩掛式)-3									1				1	8,440	8,440	菖蒲田ほか
植栽柵除草		1				1			※ 指定管理業務に含まれません				2	1,759	3,518	1号園路
園地除草-2		1			1								2	19,884	39,768	
園地除草-1		1		1		1							3	23,741	71,223	
寄植え刈込(機械刈)			1										1	12,459	12,459	
菖蒲田地拵え				1									1	1,044	1,044	
菖蒲田植替え				1									1	2,088	2,088	
菖蒲田除草		1	1		1		1						4	8,194	32,776	
菖蒲田施肥A						1					1		2	8,194	16,388	高度化成肥料
菖蒲田施肥B												1	1	1,044	1,044	油粕
花殻除去			1										1	8,194	8,194	適宜除去する
水路清掃								1					1	480	480	
園内清掃-1	2	2	2	2	2	2	2	2	2	2	2	2	24	222,540	5,340,960	主に広場・園地(利用高)
園内清掃-2	2	2	2	2	2	2	2	2	2	1	1	1	21	108,293	2,274,153	主に園路
屑籠清掃	9	9	8	9	9	9	8	9	4	4	4	4	86	40	3,440	週2回(42㎡)
砂場ふるいがけ清掃	1			1									2	120	240	冒険広場
便所清掃-1	9	9	8	9	9	9	8	9	5	4	4	5	88	173	15,224	週2回
便所清掃-2	5	4	4	5	4	5	4	4	5	4	4	5	53	211	11,183	週1回

昭和の森現況平面図

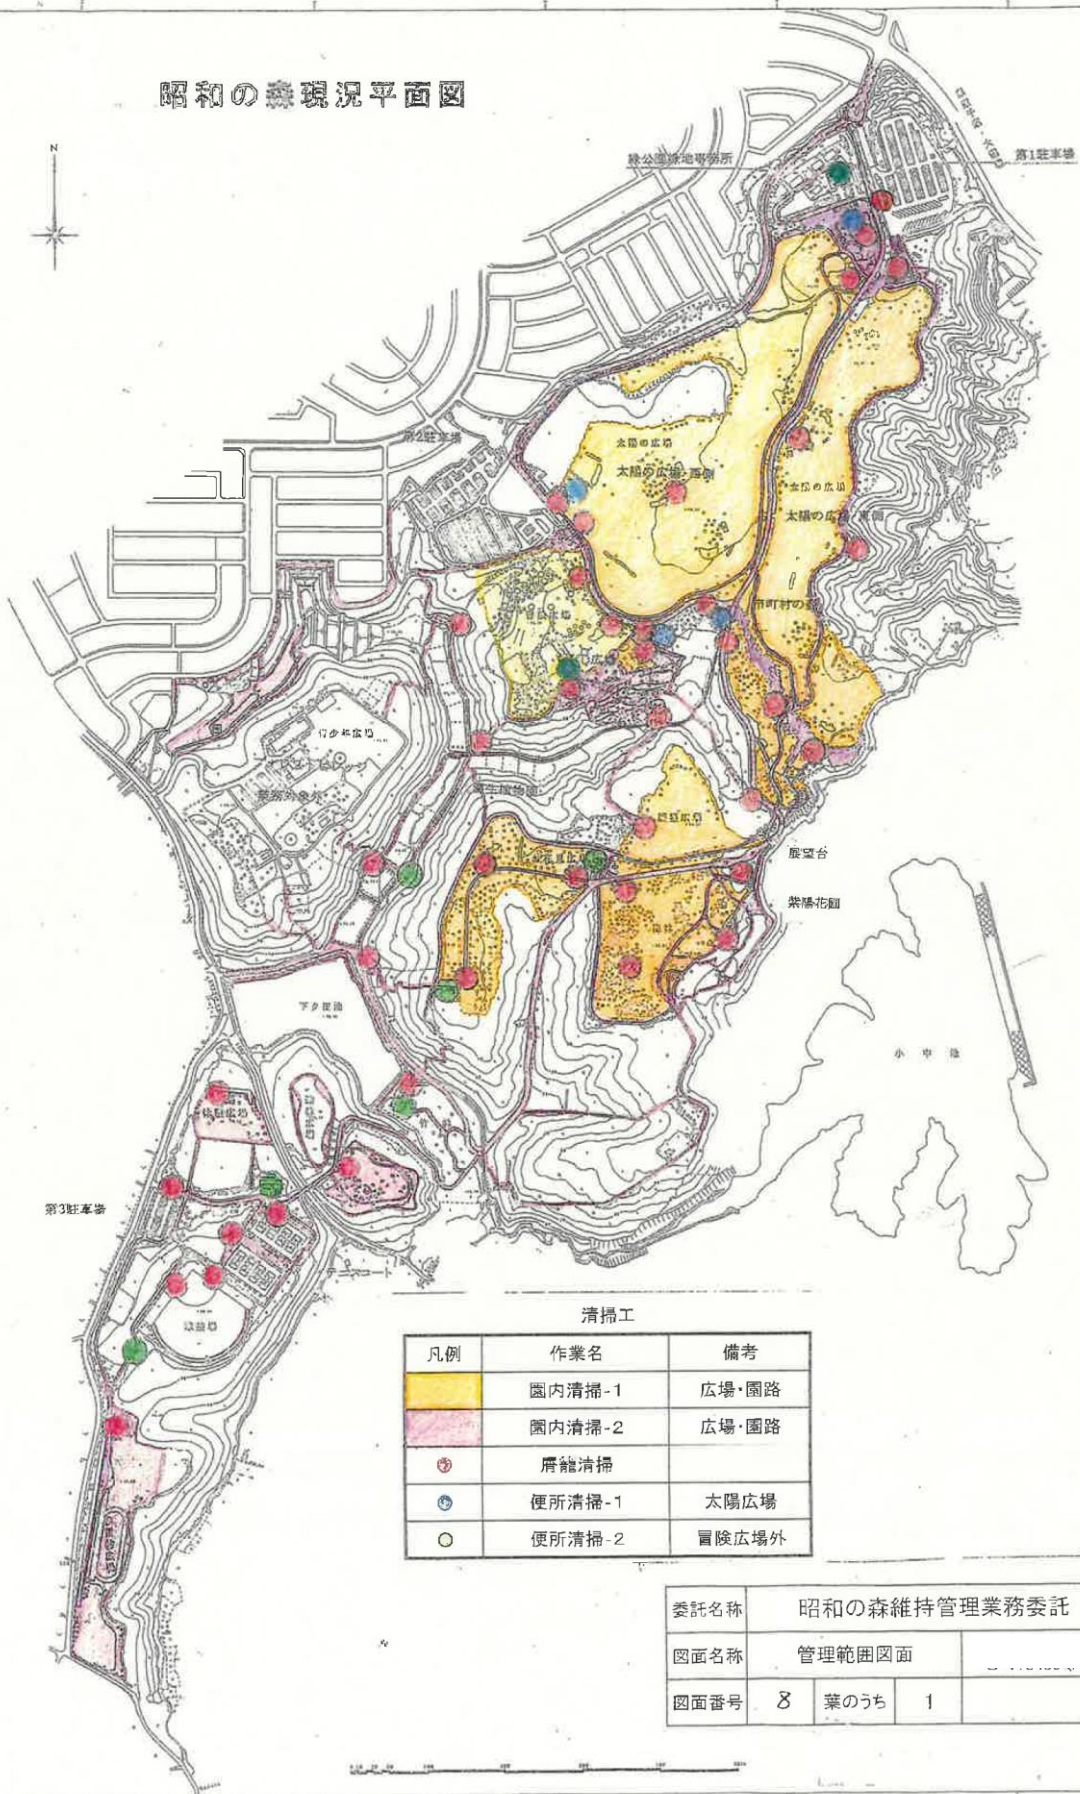


清掃工

凡例	作業名	備考
	園内清掃-1	広場・園路
	園内清掃-2	広場・園路
●	屑籠清掃	
●	便所清掃-1	太陽広場
●	便所清掃-2	冒険広場外

委託名称	昭和の森維持管理業務委託		
図面名称	管理範囲図面		
図面番号	8	葉のうち	1

昭和の森現況平面図

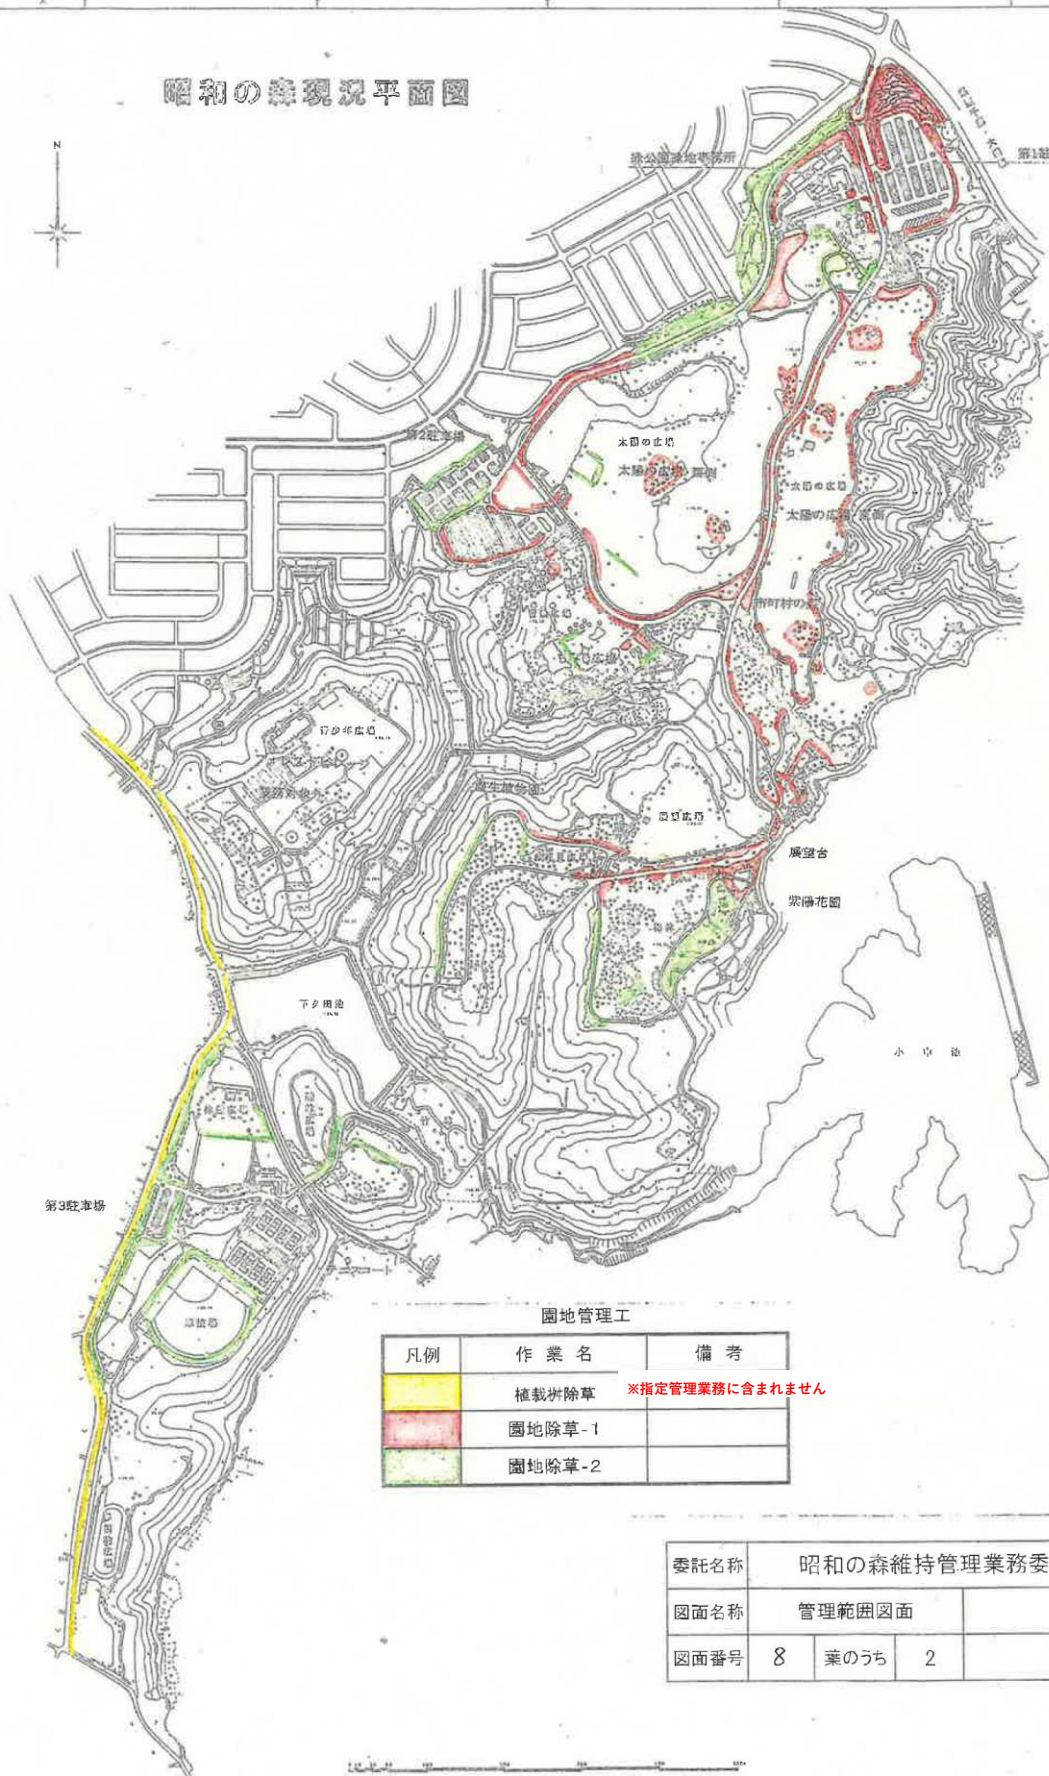


園地管理工

凡例	作業名	備考
	植栽・除草	※指定管理業務に含まれません
	園地除草-1	
	園地除草-2	

委託名称	昭和の森維持管理業務委託		
図面名称	管理範囲図面		
図面番号	8	葉のうち	2

昭和の森現況平面図

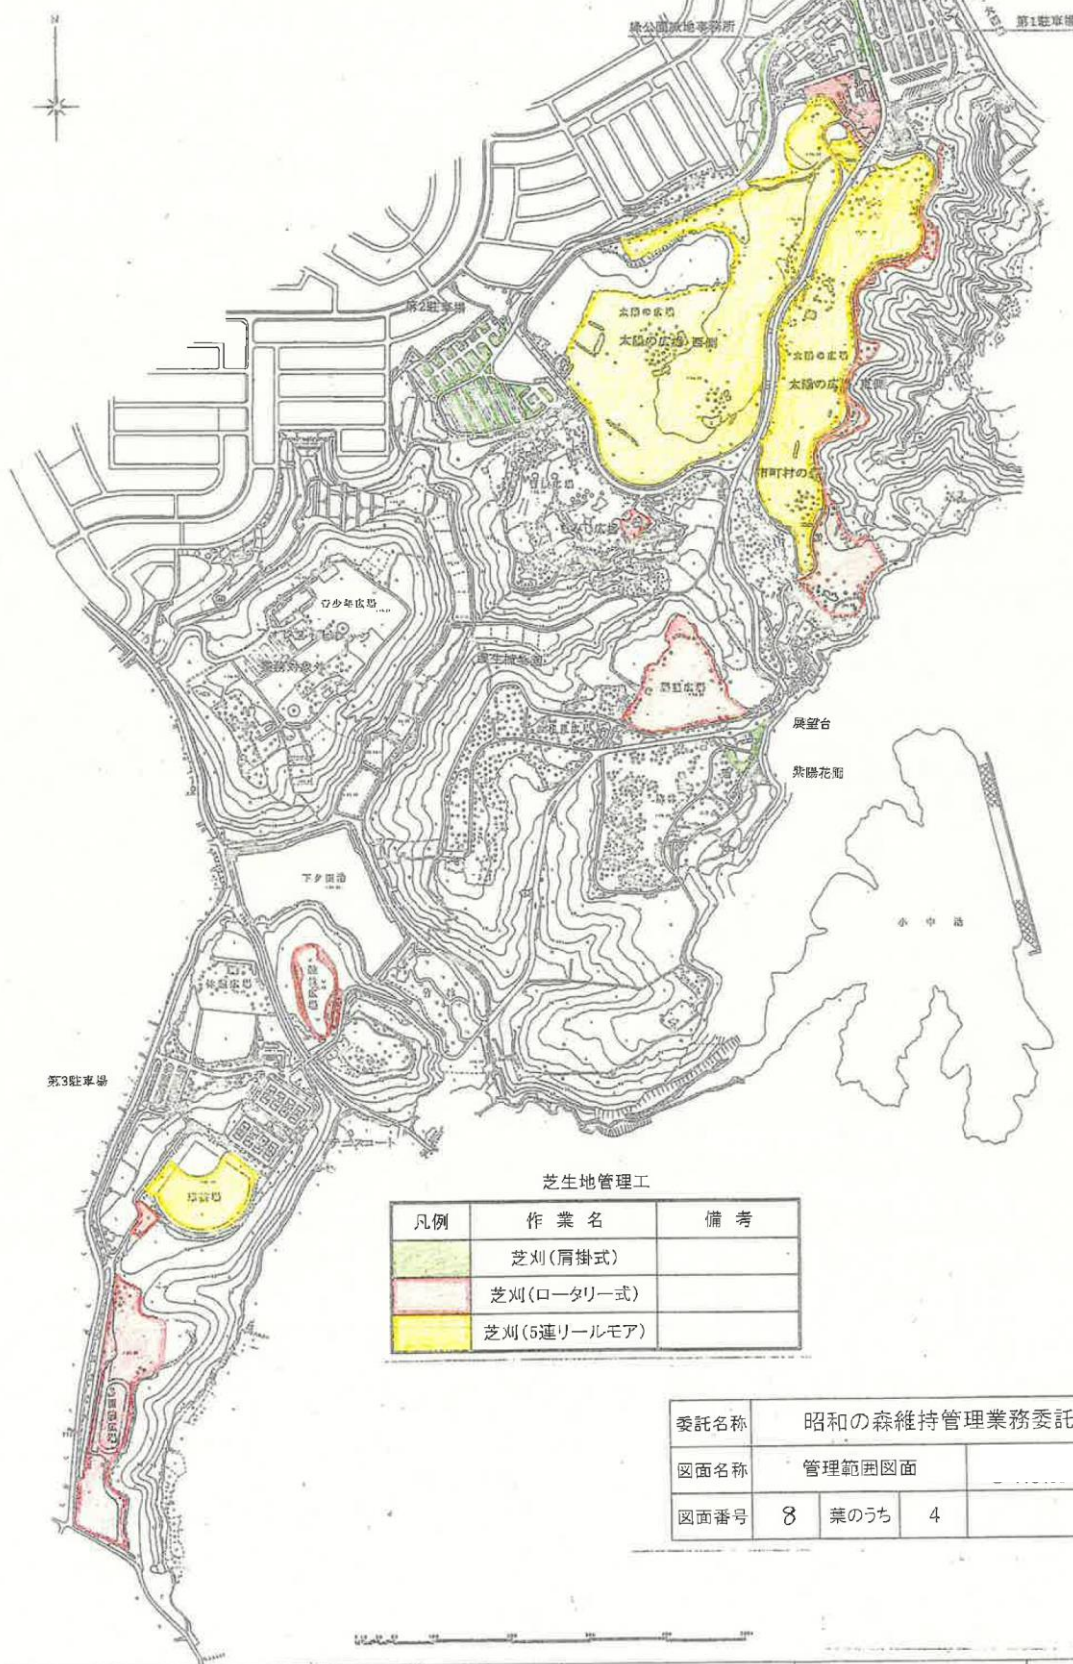


芝生地管理工

凡例	作業名	備考
	芝刈(肩掛式)	
	芝刈(ロータリー式)	
	芝刈(5連リールモア)	

委託名称	昭和の森維持管理業務委託		
図面名称	管理範囲図面		
図面番号	8	葉のうち	4

昭
和
の
森
現
況
平
面
図

昭和の森現況平面図

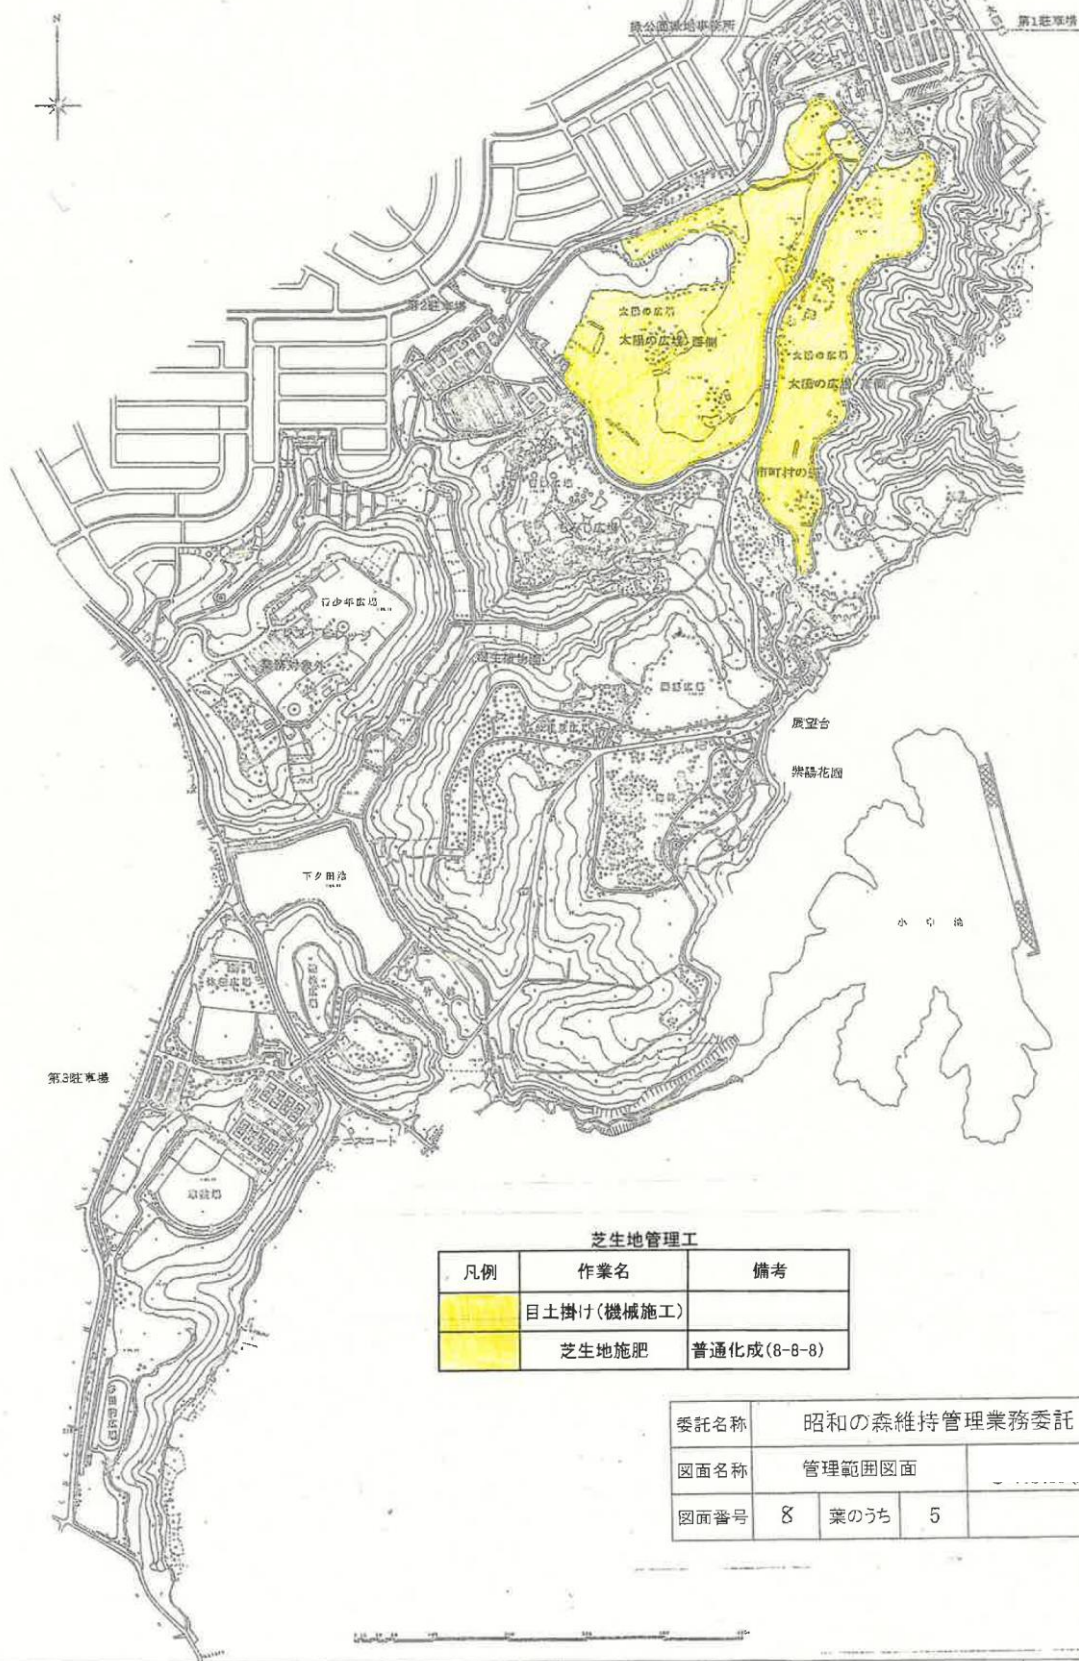


芝生地管理工

凡例	作業名	備考
	目土掛け(機械施工)	
	芝生地施肥	普通化成(8-8-8)

委託名称	昭和の森維持管理業務委託		
図面名称	管理範囲図面		
図面番号	8	葉のうち	5

昭和の森現況平面図

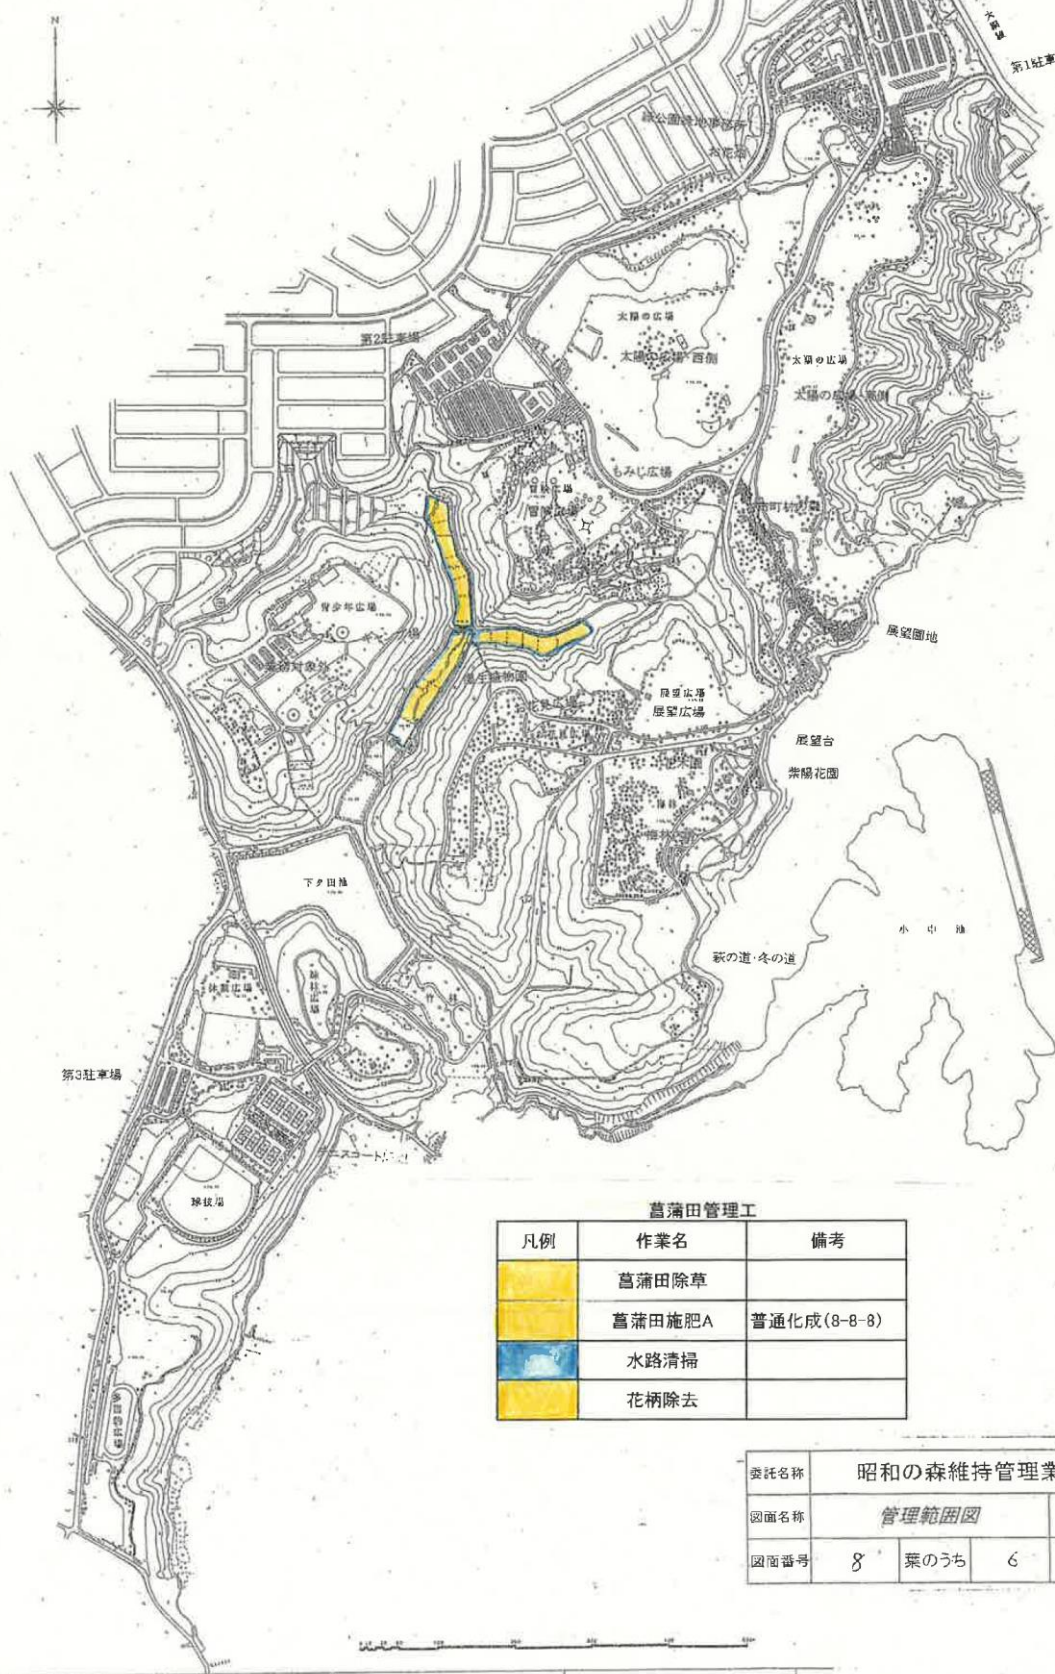

葛蒲田管理工

凡例	作業名	備考
	葛蒲田除草	
	葛蒲田施肥A	普通化成(8-8-8)
	水路清掃	
	花柄除去	

委託名称	昭和の森維持管理業務委託		
図面名称	管理範囲図		
図面番号	8	葉のうち	6

第1駐車場

第2駐車場

第3駐車場

水鏡の山頂

太陽の広場

展望台

紫陽花園

小中池


篠の道・冬の道

葛蒲田管理工

凡例	作業名	備考
	葛蒲田地植え	
	葛蒲田植替え	2株/m ²
	葛蒲田施肥B	油粕

委託名称	昭和の森維持管理業務委託		
図面名称	管理範囲図		
図面番号	8	葉のうち	7

委託名称	昭和の森維持管理業務委託		
図面名称	管理範囲図		
図面番号	8	葉のうち	7

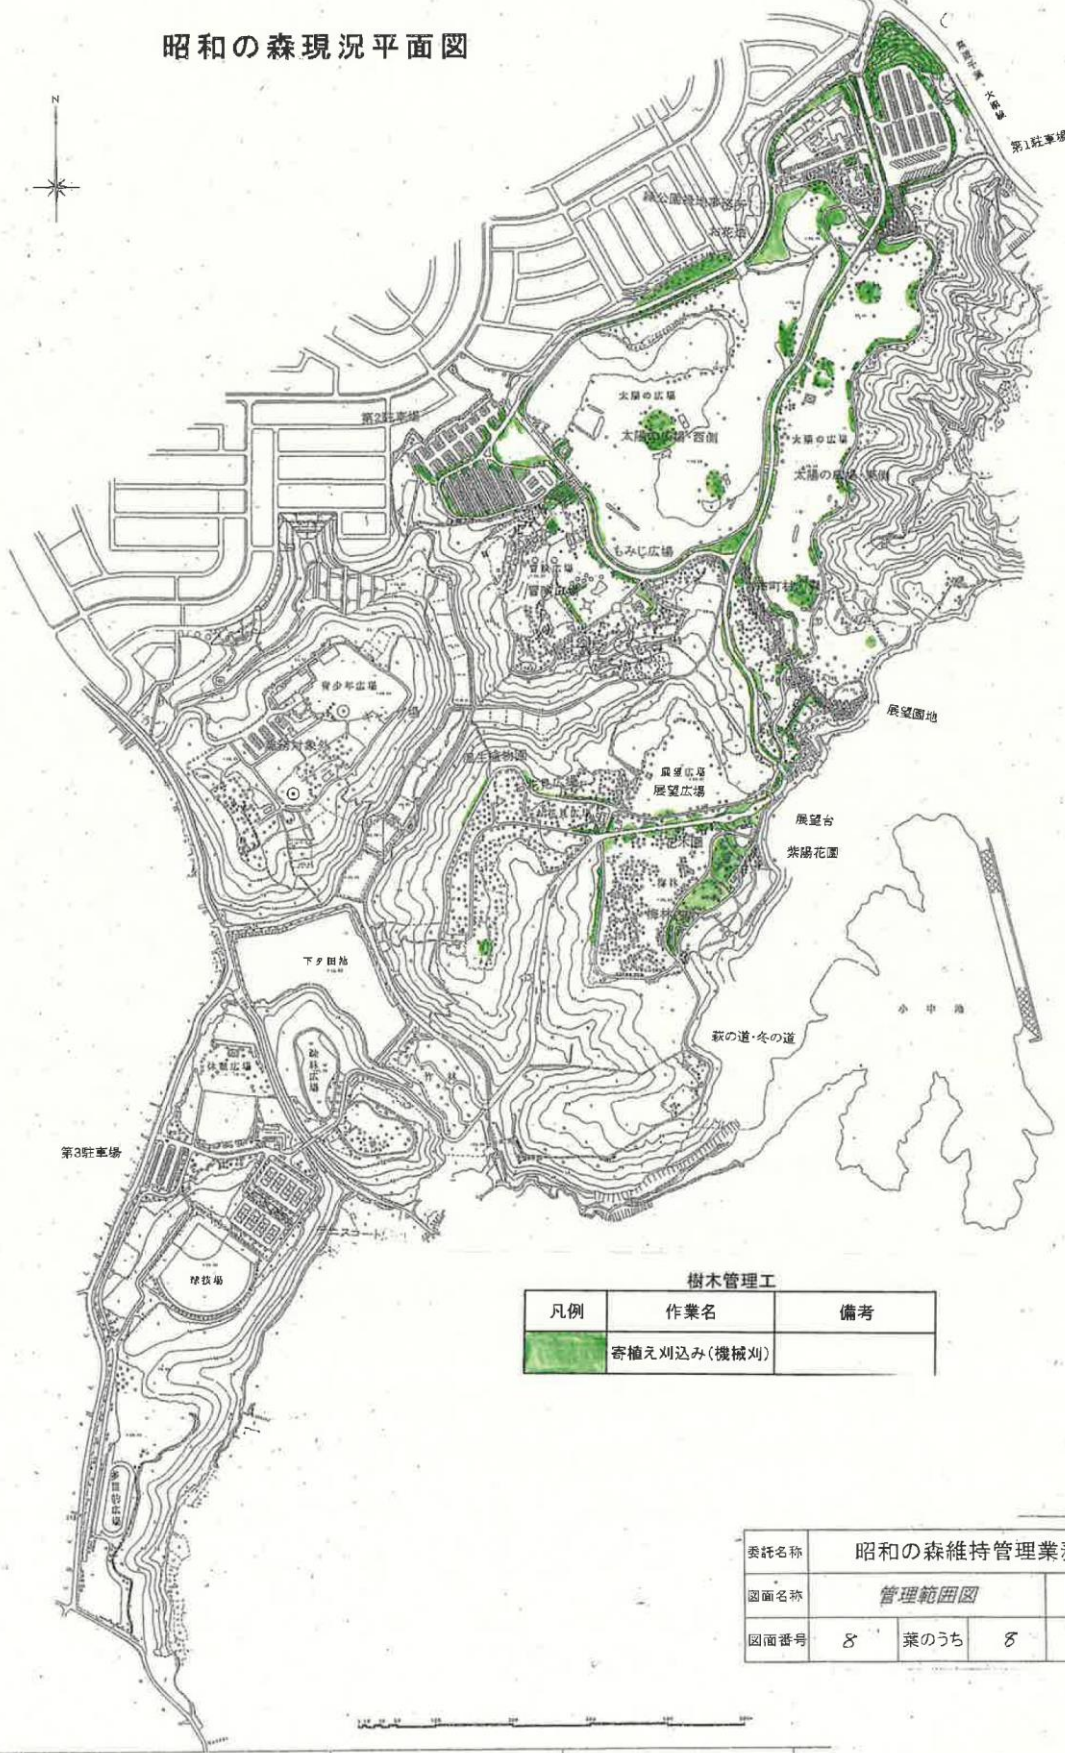

樹木管理工		
凡例	作業名	備考
	寄植え刈込み(機械刈)	

委託名称	昭和の森維持管理業務委託		
図面名称	管理範囲図		
図面番号	8	葉のうち	8