



資料5

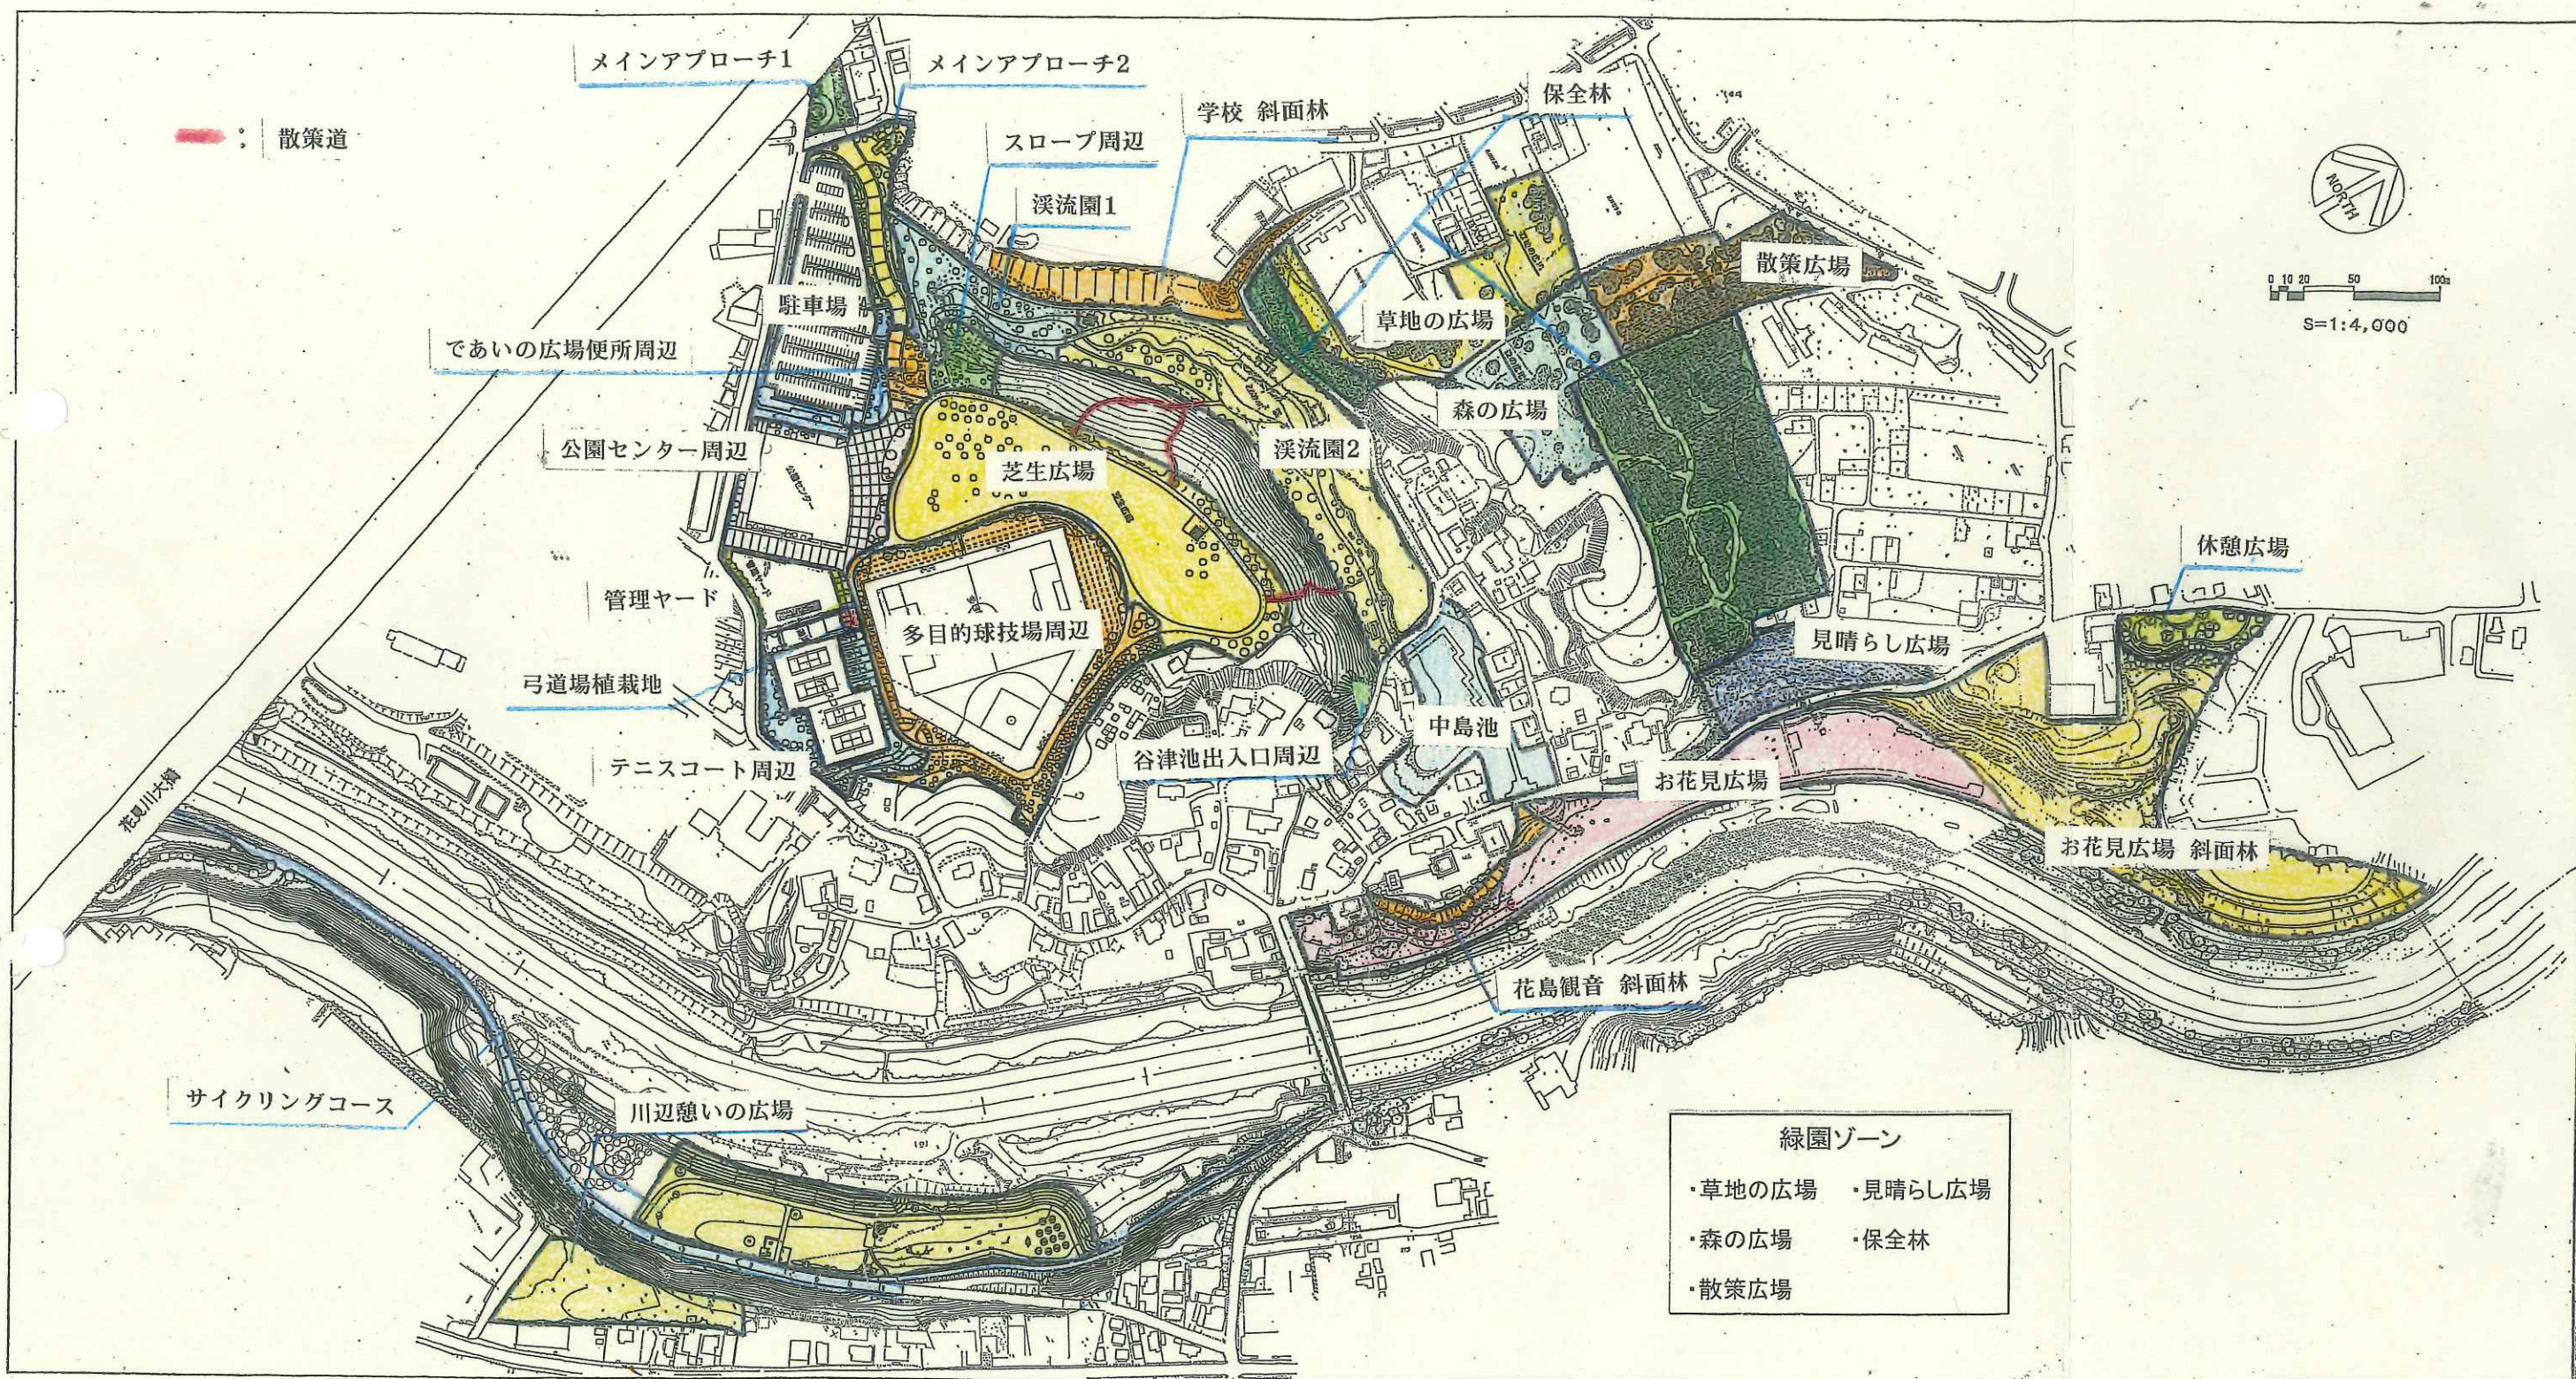


花島公園現況全体平面図

花島公園 平面図

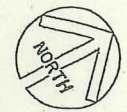


0 10 20 50 100

S=1:4,000

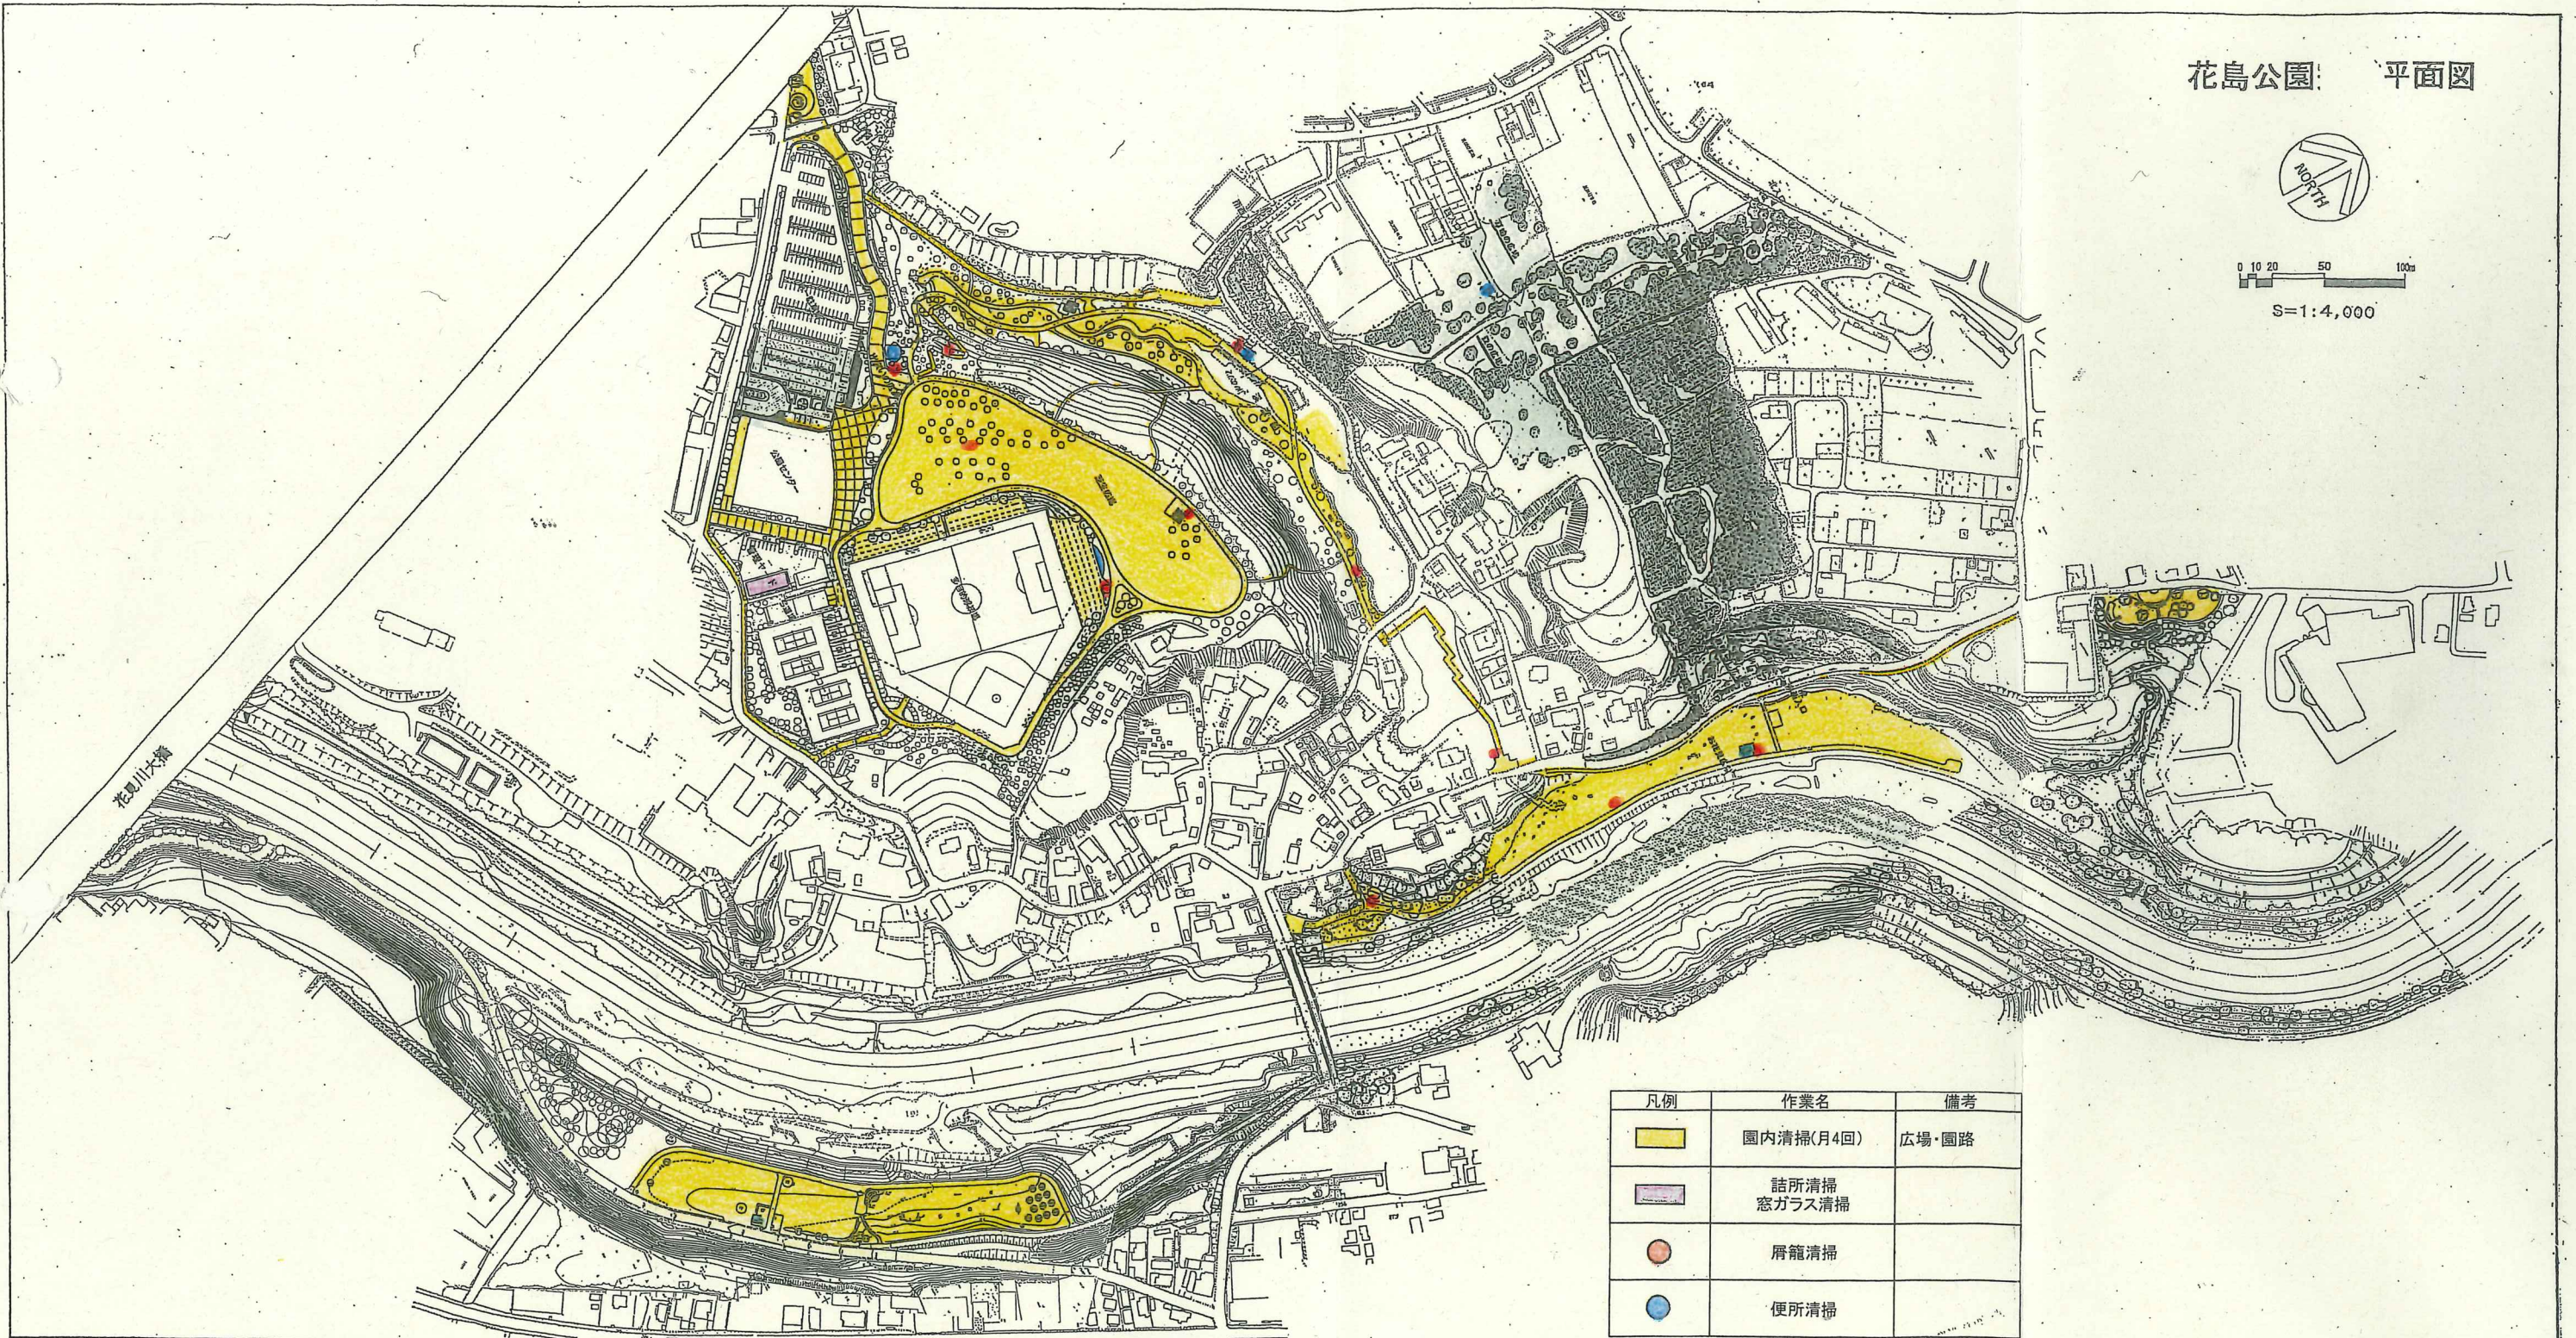


凡例	作業名	備考
	園内清掃(月4回)	広場・園路
	詰所清掃 窓ガラス清掃	
●	屑籠清掃	
●	便所清掃	

委託名	花島公園維持管理業務委託		
図面名	管理範囲図面		
図面番号	7	葉のうち	1
千葉市公園緑地部花見川・稲毛公園緑地事務所			

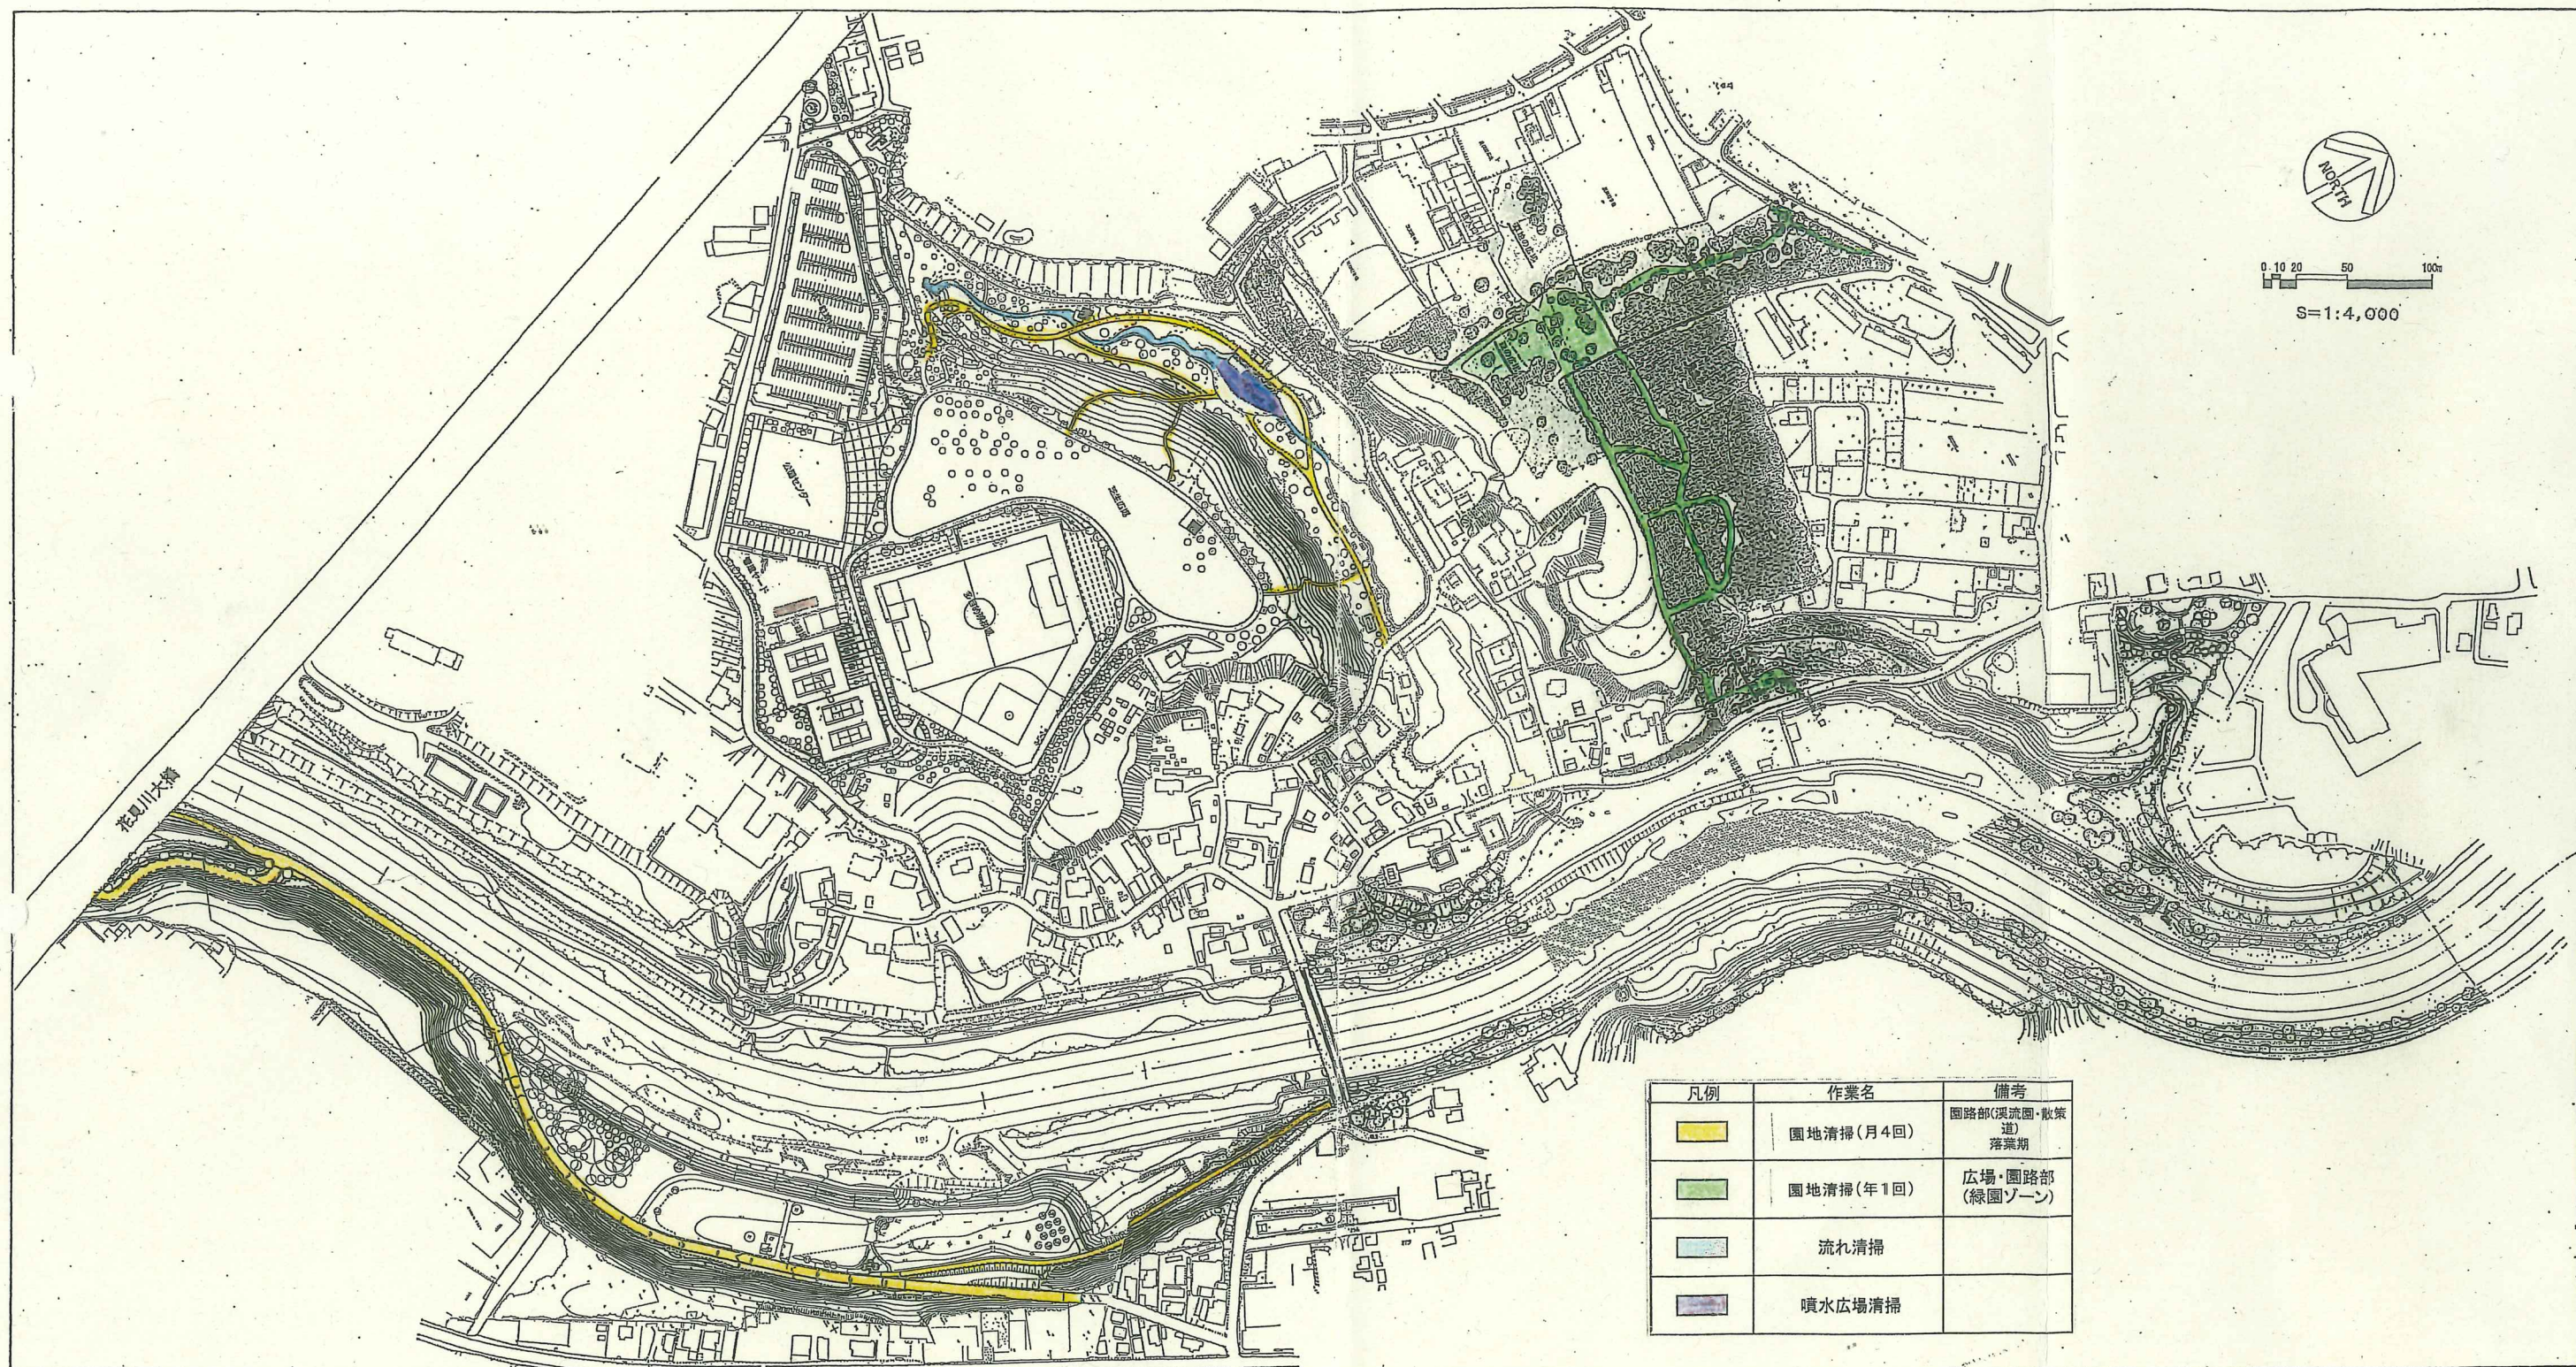


委託名	花島公園維持管理業務委託		
図面名	管理範囲図面		
図面番号	7	葉のうち	2
千葉市公園緑地部 花見川・稲毛公園緑地事務所			

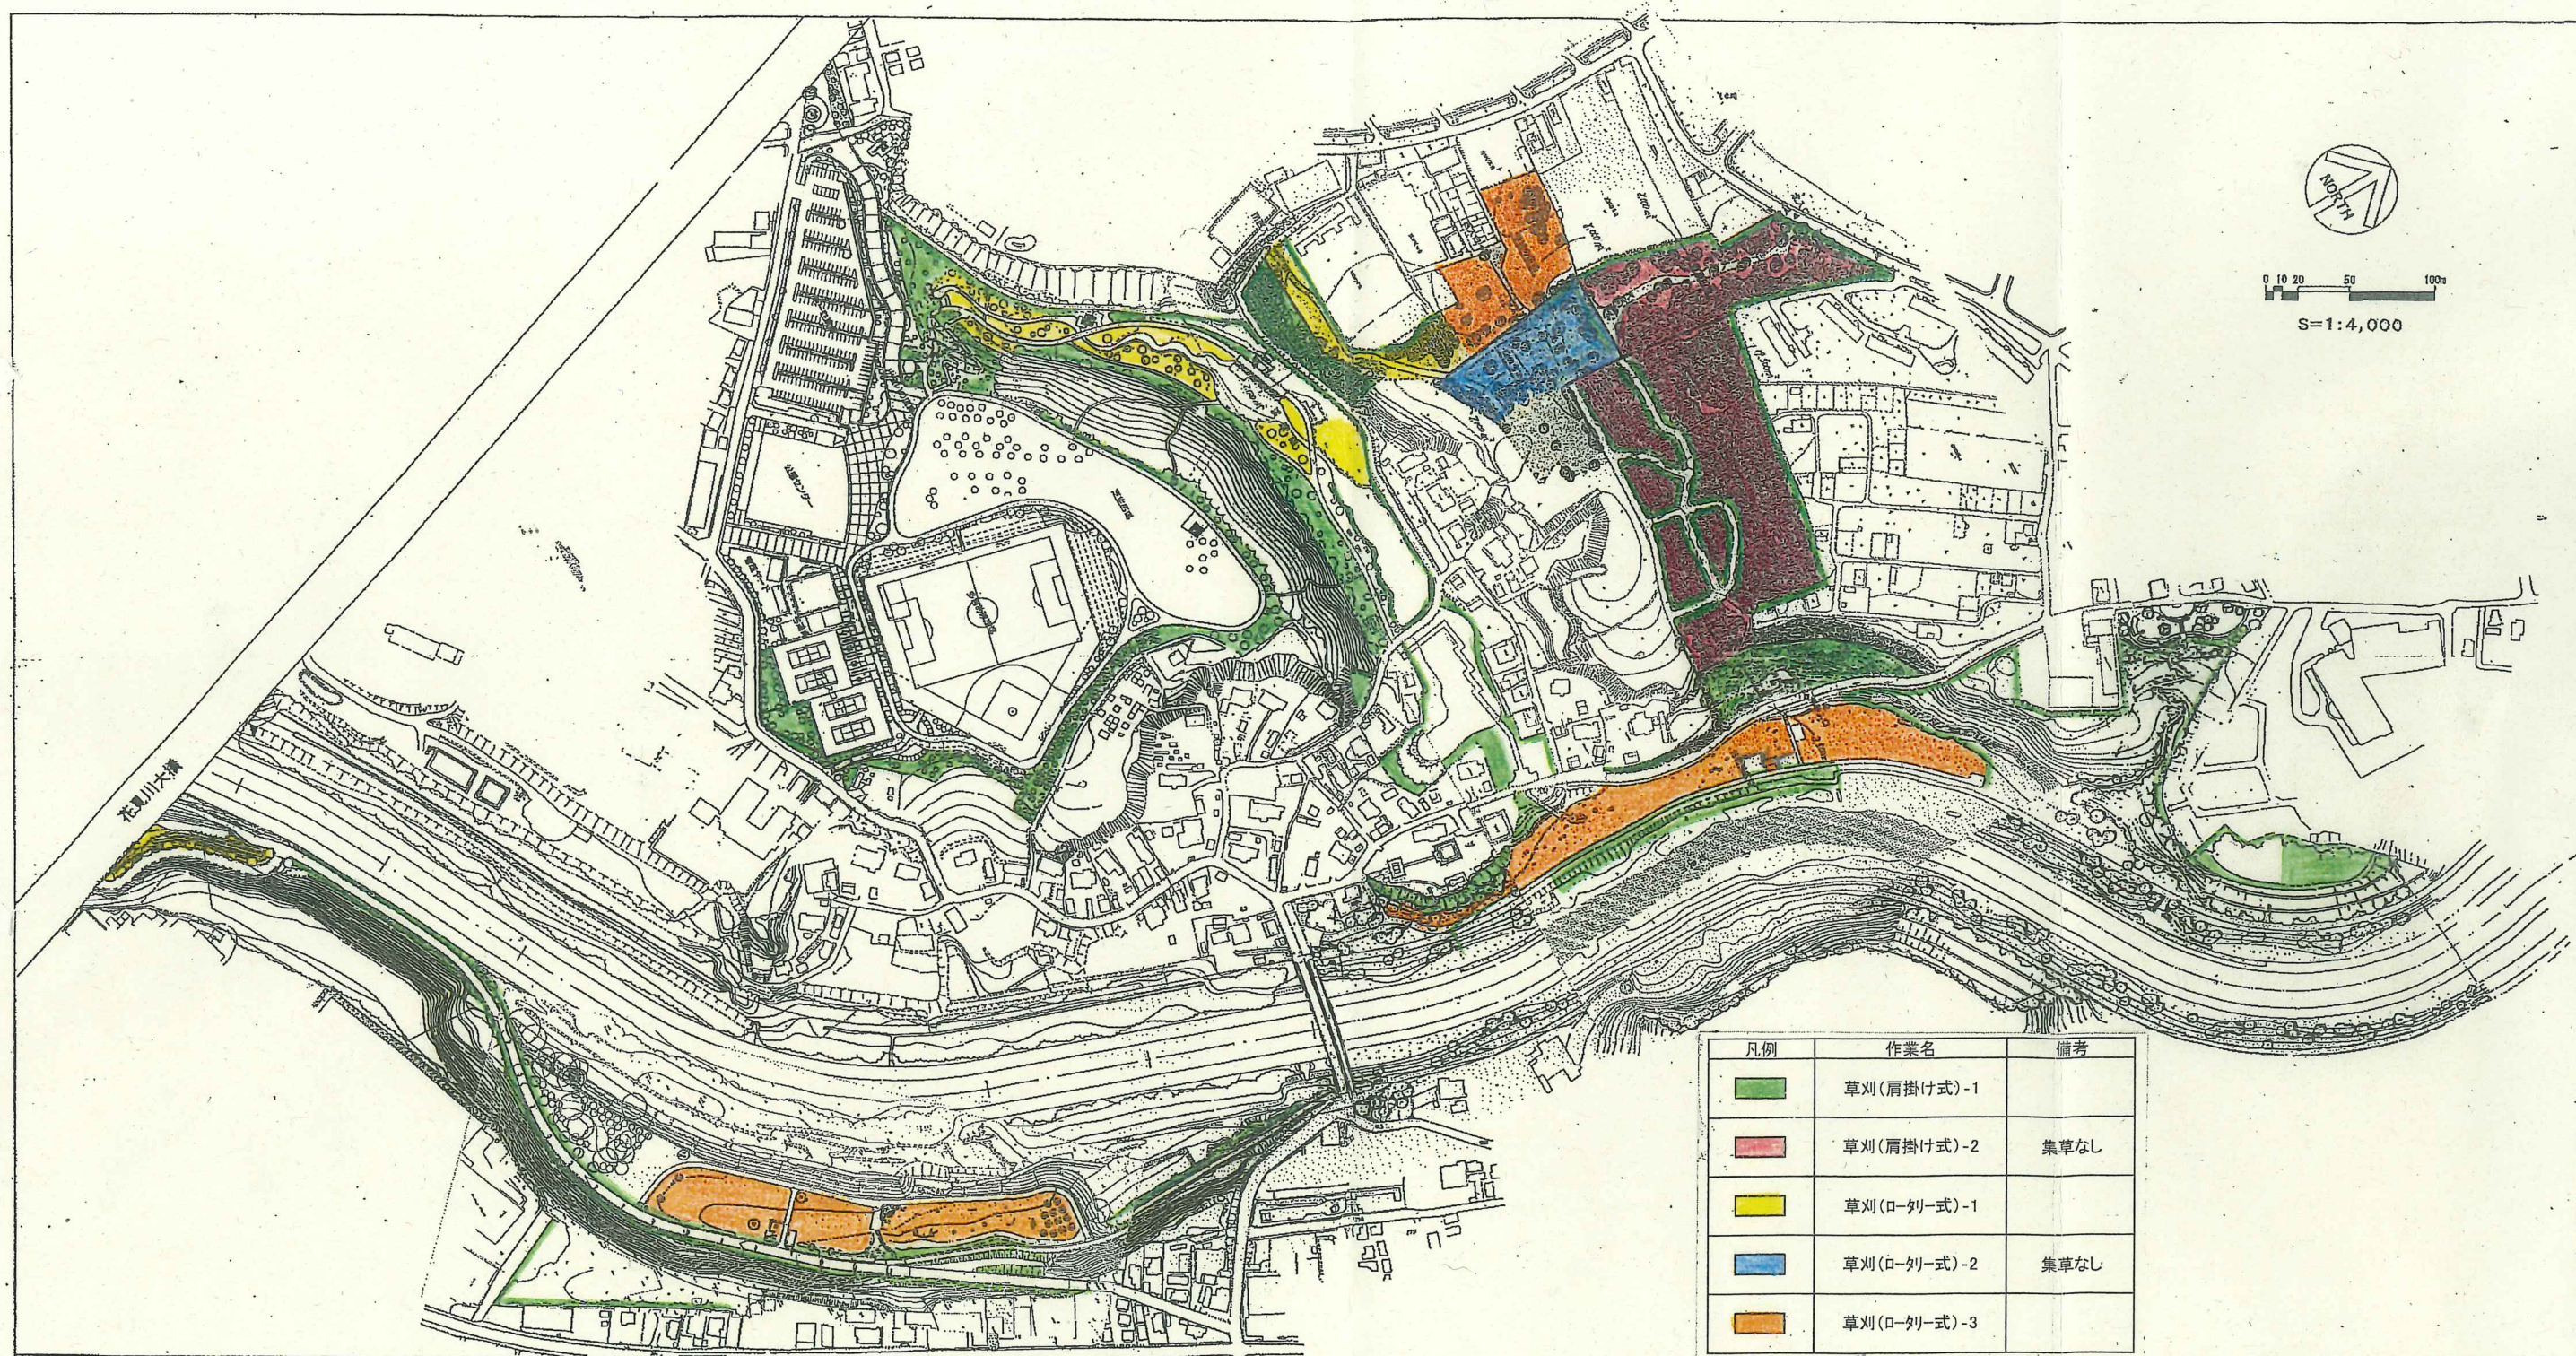



凡例	作業名	備考
	草刈(肩掛け式)-1	
	草刈(肩掛け式)-2	集草なし
	草刈(ロータリー式)-1	
	草刈(ロータリー式)-2	集草なし
	草刈(ロータリー式)-3	

委託名	花島公園維持管理業務委託		
図面名	管理範囲図面		
図面番号	7	葉のうち	3
千葉市公園緑地部 花見川・稲毛公園緑地事務所			

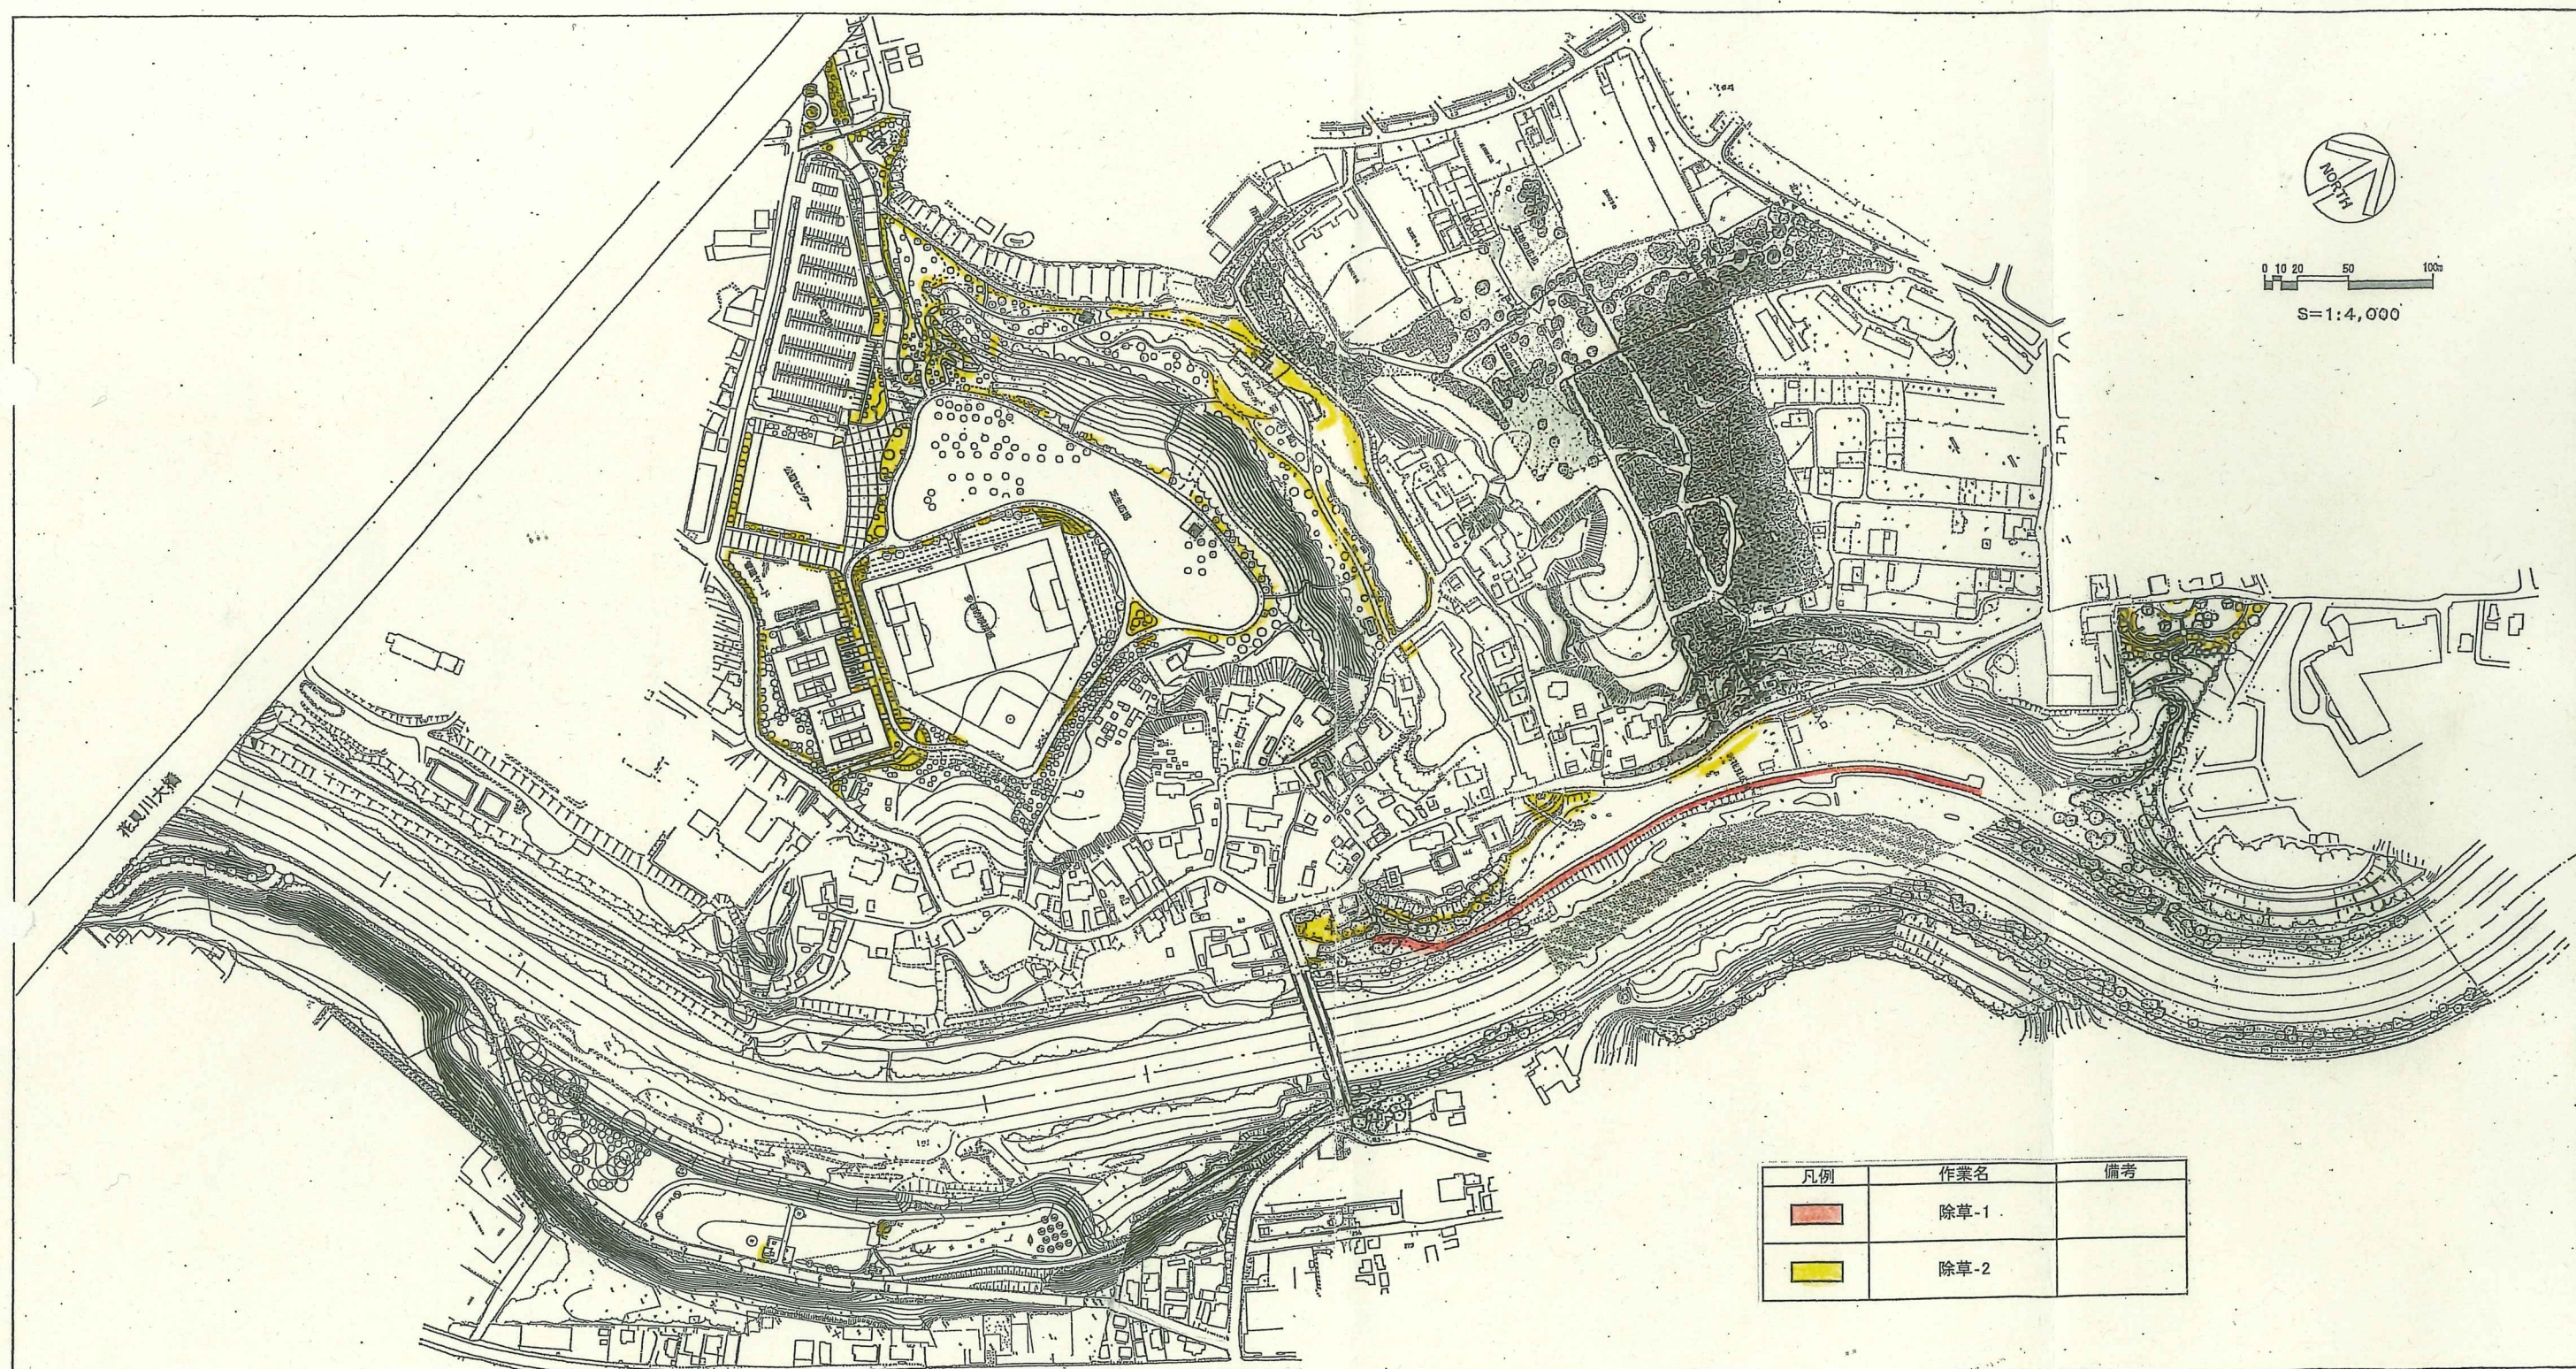

凡例	作業名	備考
	除草-1	
	除草-2	


委託名	花島公園維持管理業務委託		
図面名	管理範囲図面		
図面番号	7	葉のうち	4
千葉市公園緑地部 花見川・稲毛公園緑地事務所			

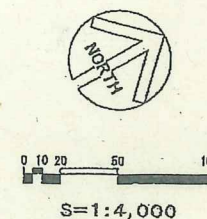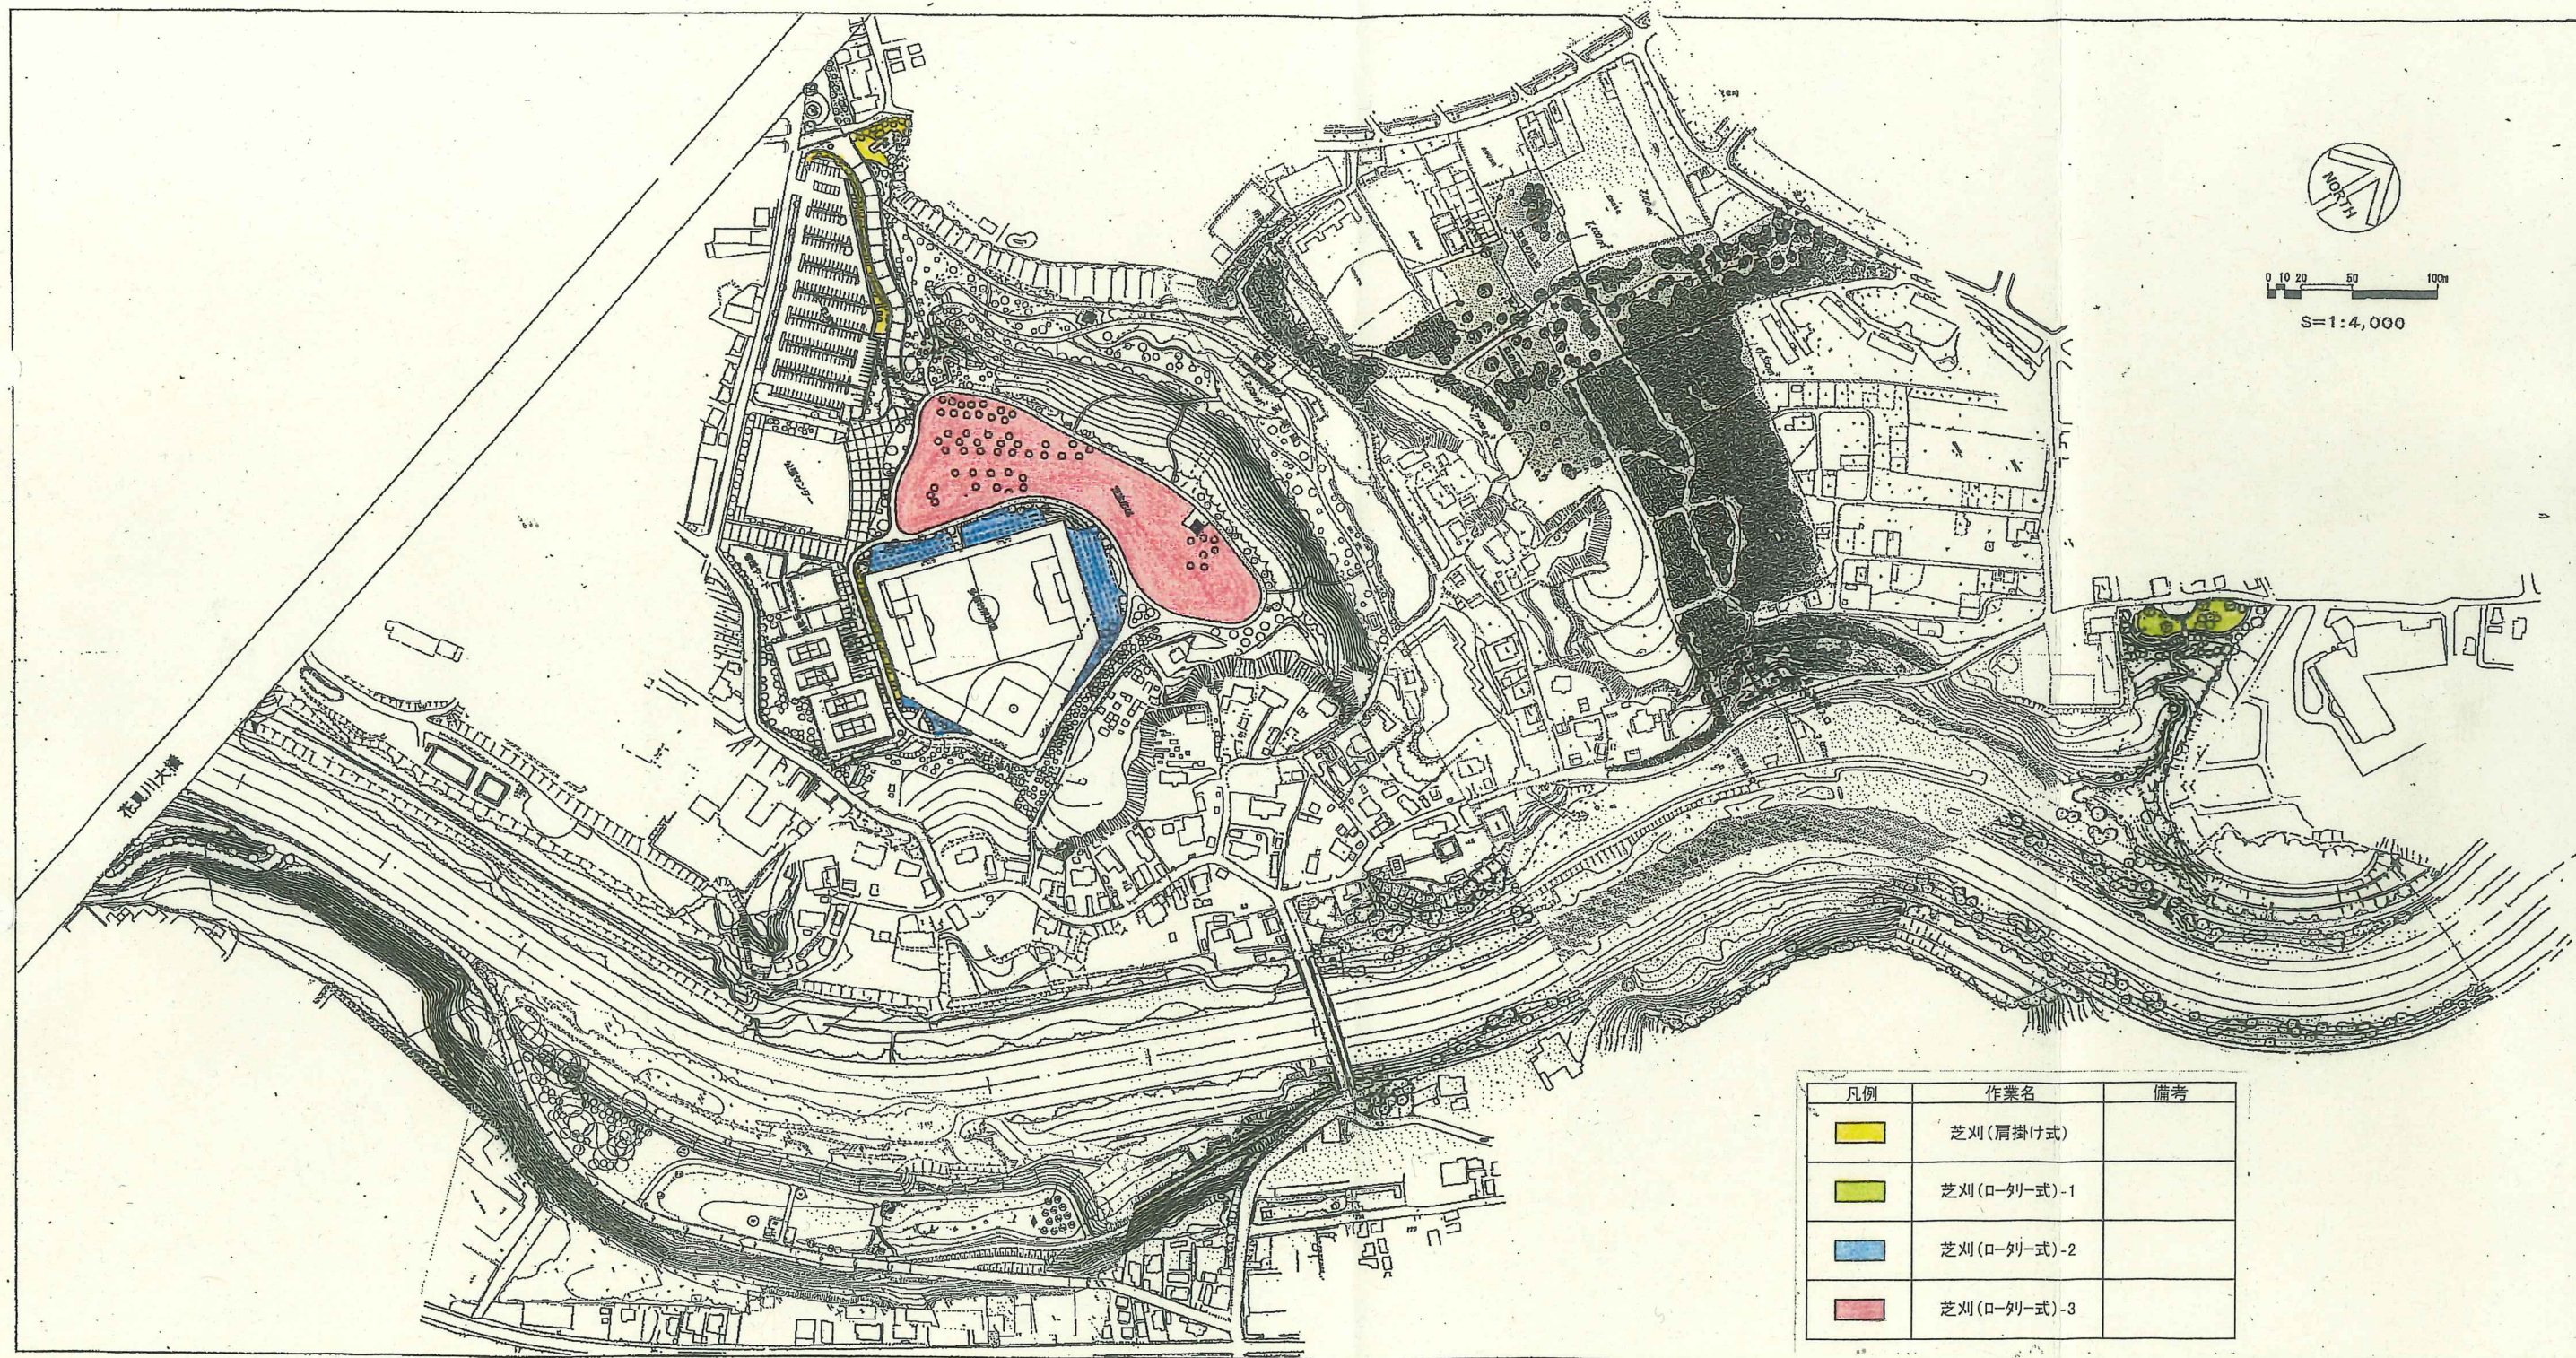

凡例	作業名	備考
	芝刈(肩掛け式)	
	芝刈(ロー刈式)-1	
	芝刈(ロー刈式)-2	
	芝刈(ロー刈式)-3	


委託名	花島公園維持管理業務委託		
図面名	管理範囲図面		
図面番号	7	葉のうち	5
千葉市公園緑地部 花見川・稲毛公園緑地事務所			

花島公園 平面図

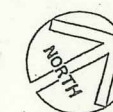

0 10 20 50 100m

S=1:4,000

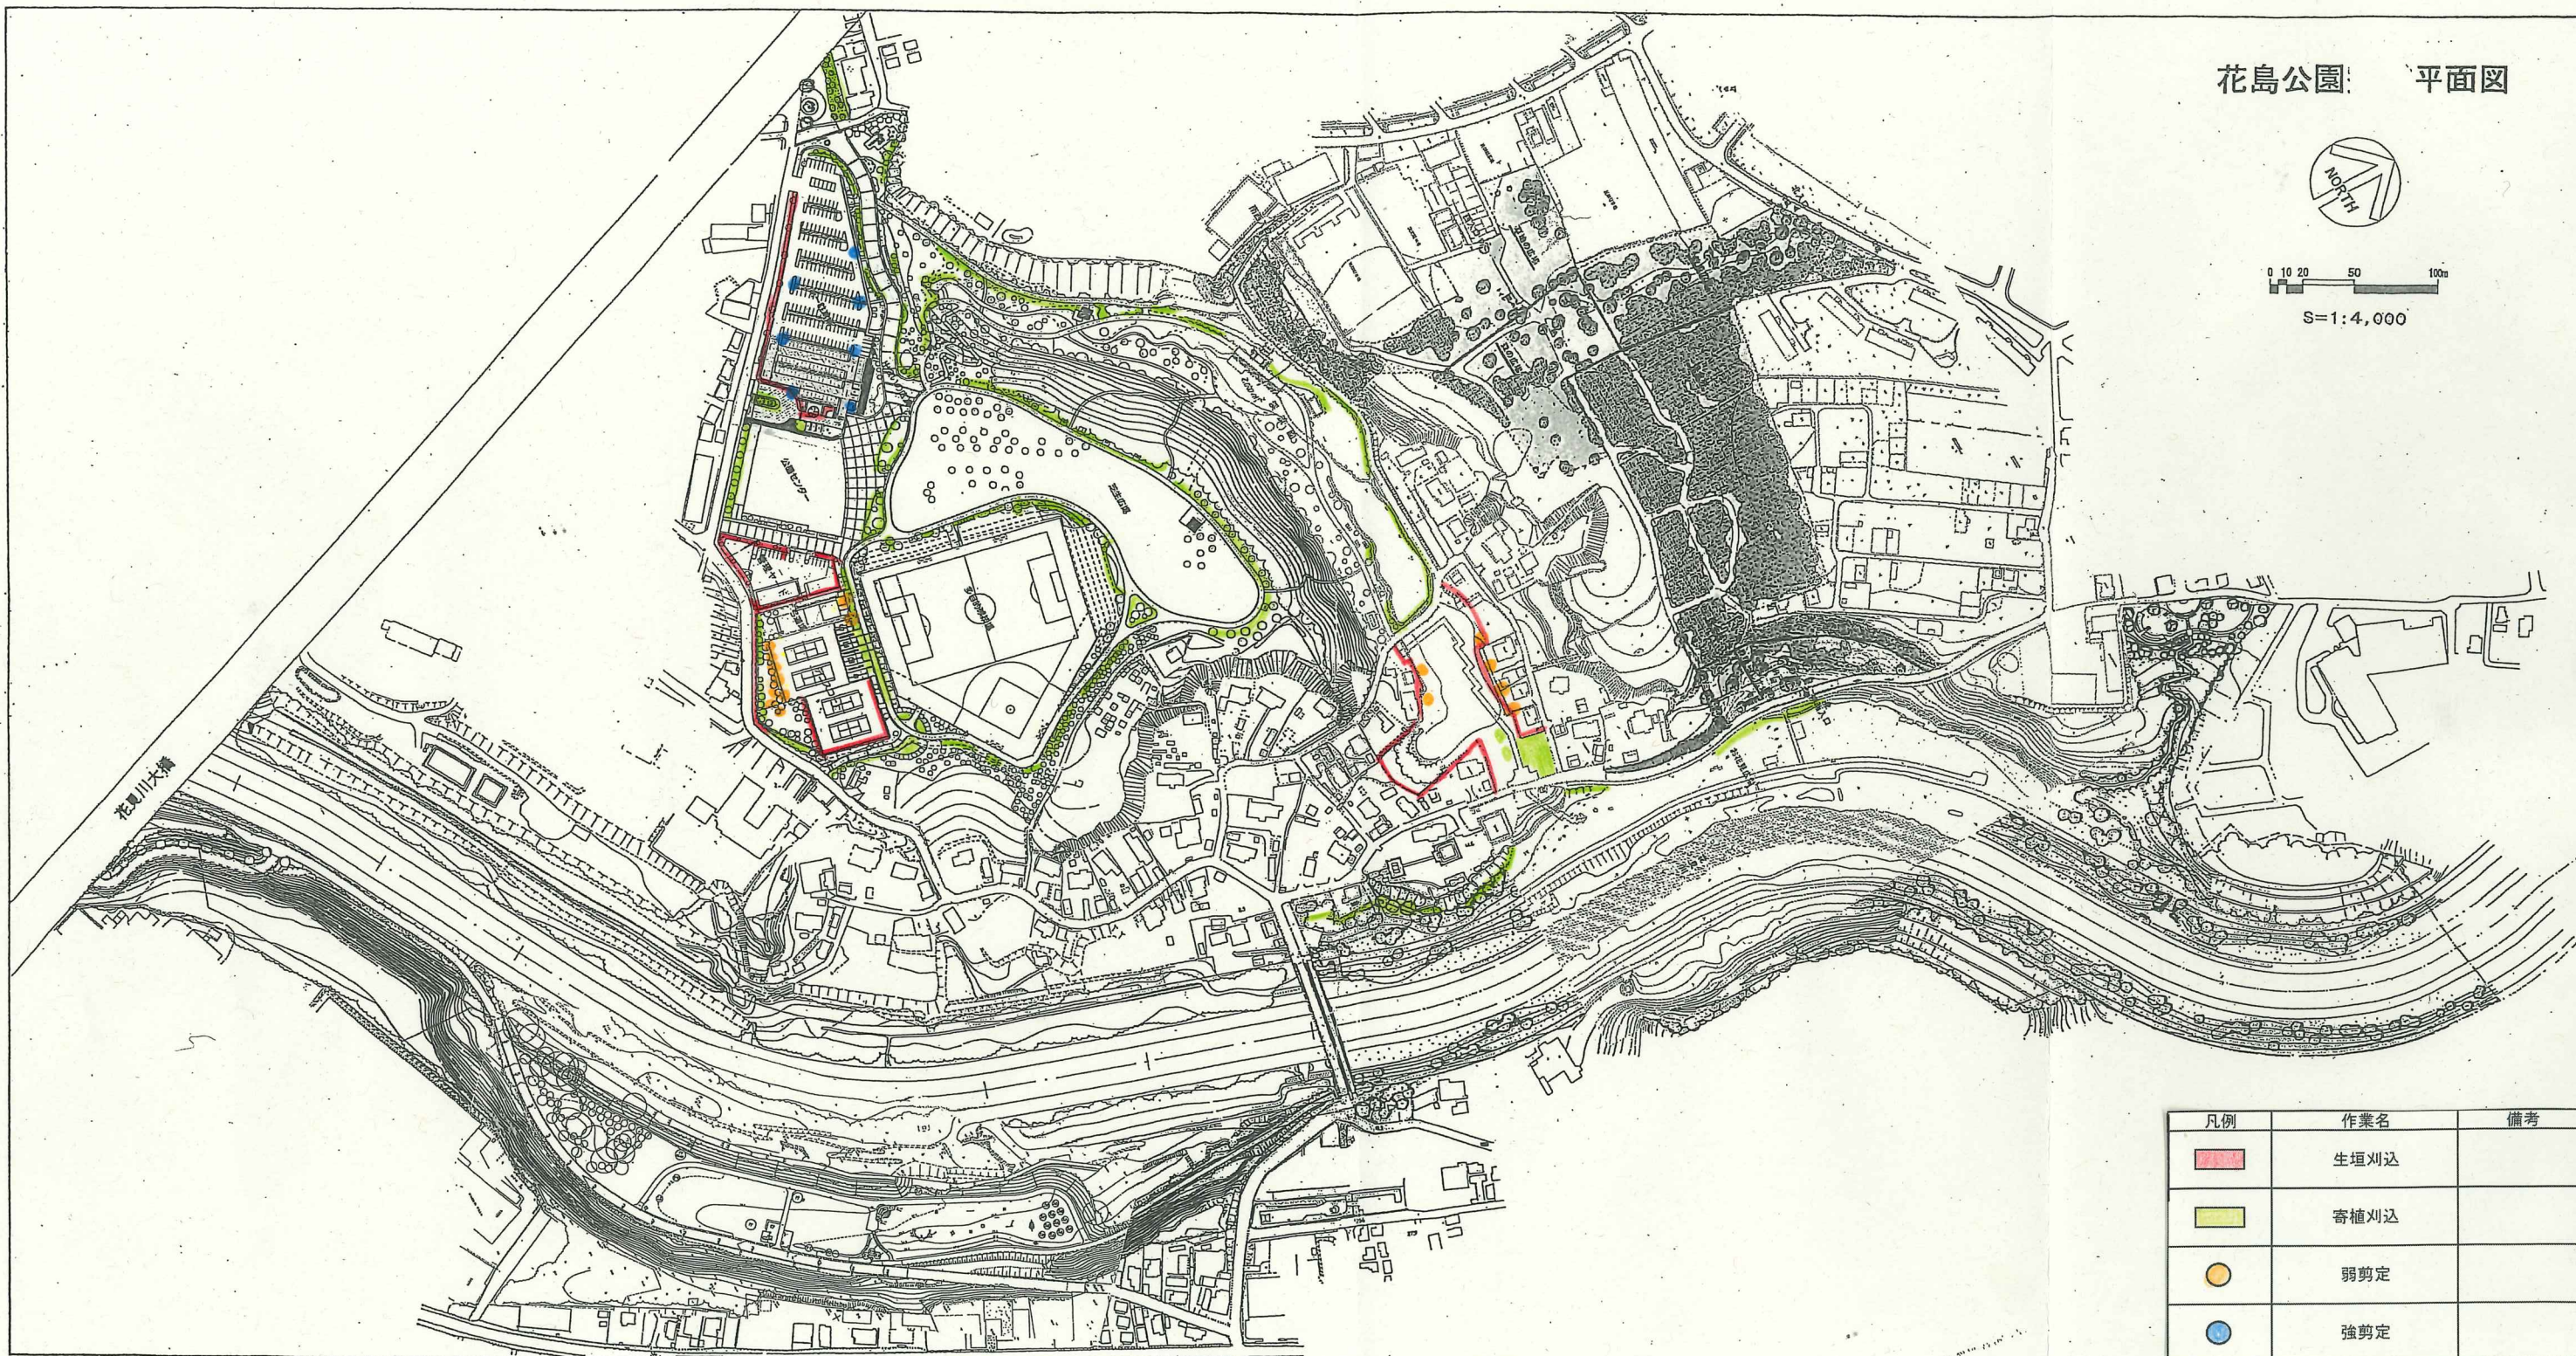

凡例	作業名	備考
	生垣刈込	
	寄植刈込	
	弱剪定	
	強剪定	


委託名	花島公園維持管理業務委託		
図面名	管理範囲図面		
図面番号	7	葉のうち	6
千葉市公園緑地部花見川・稲毛公園緑地事務所			

花島公園 平面図



0 10 20 50 100m

S=1:4,000

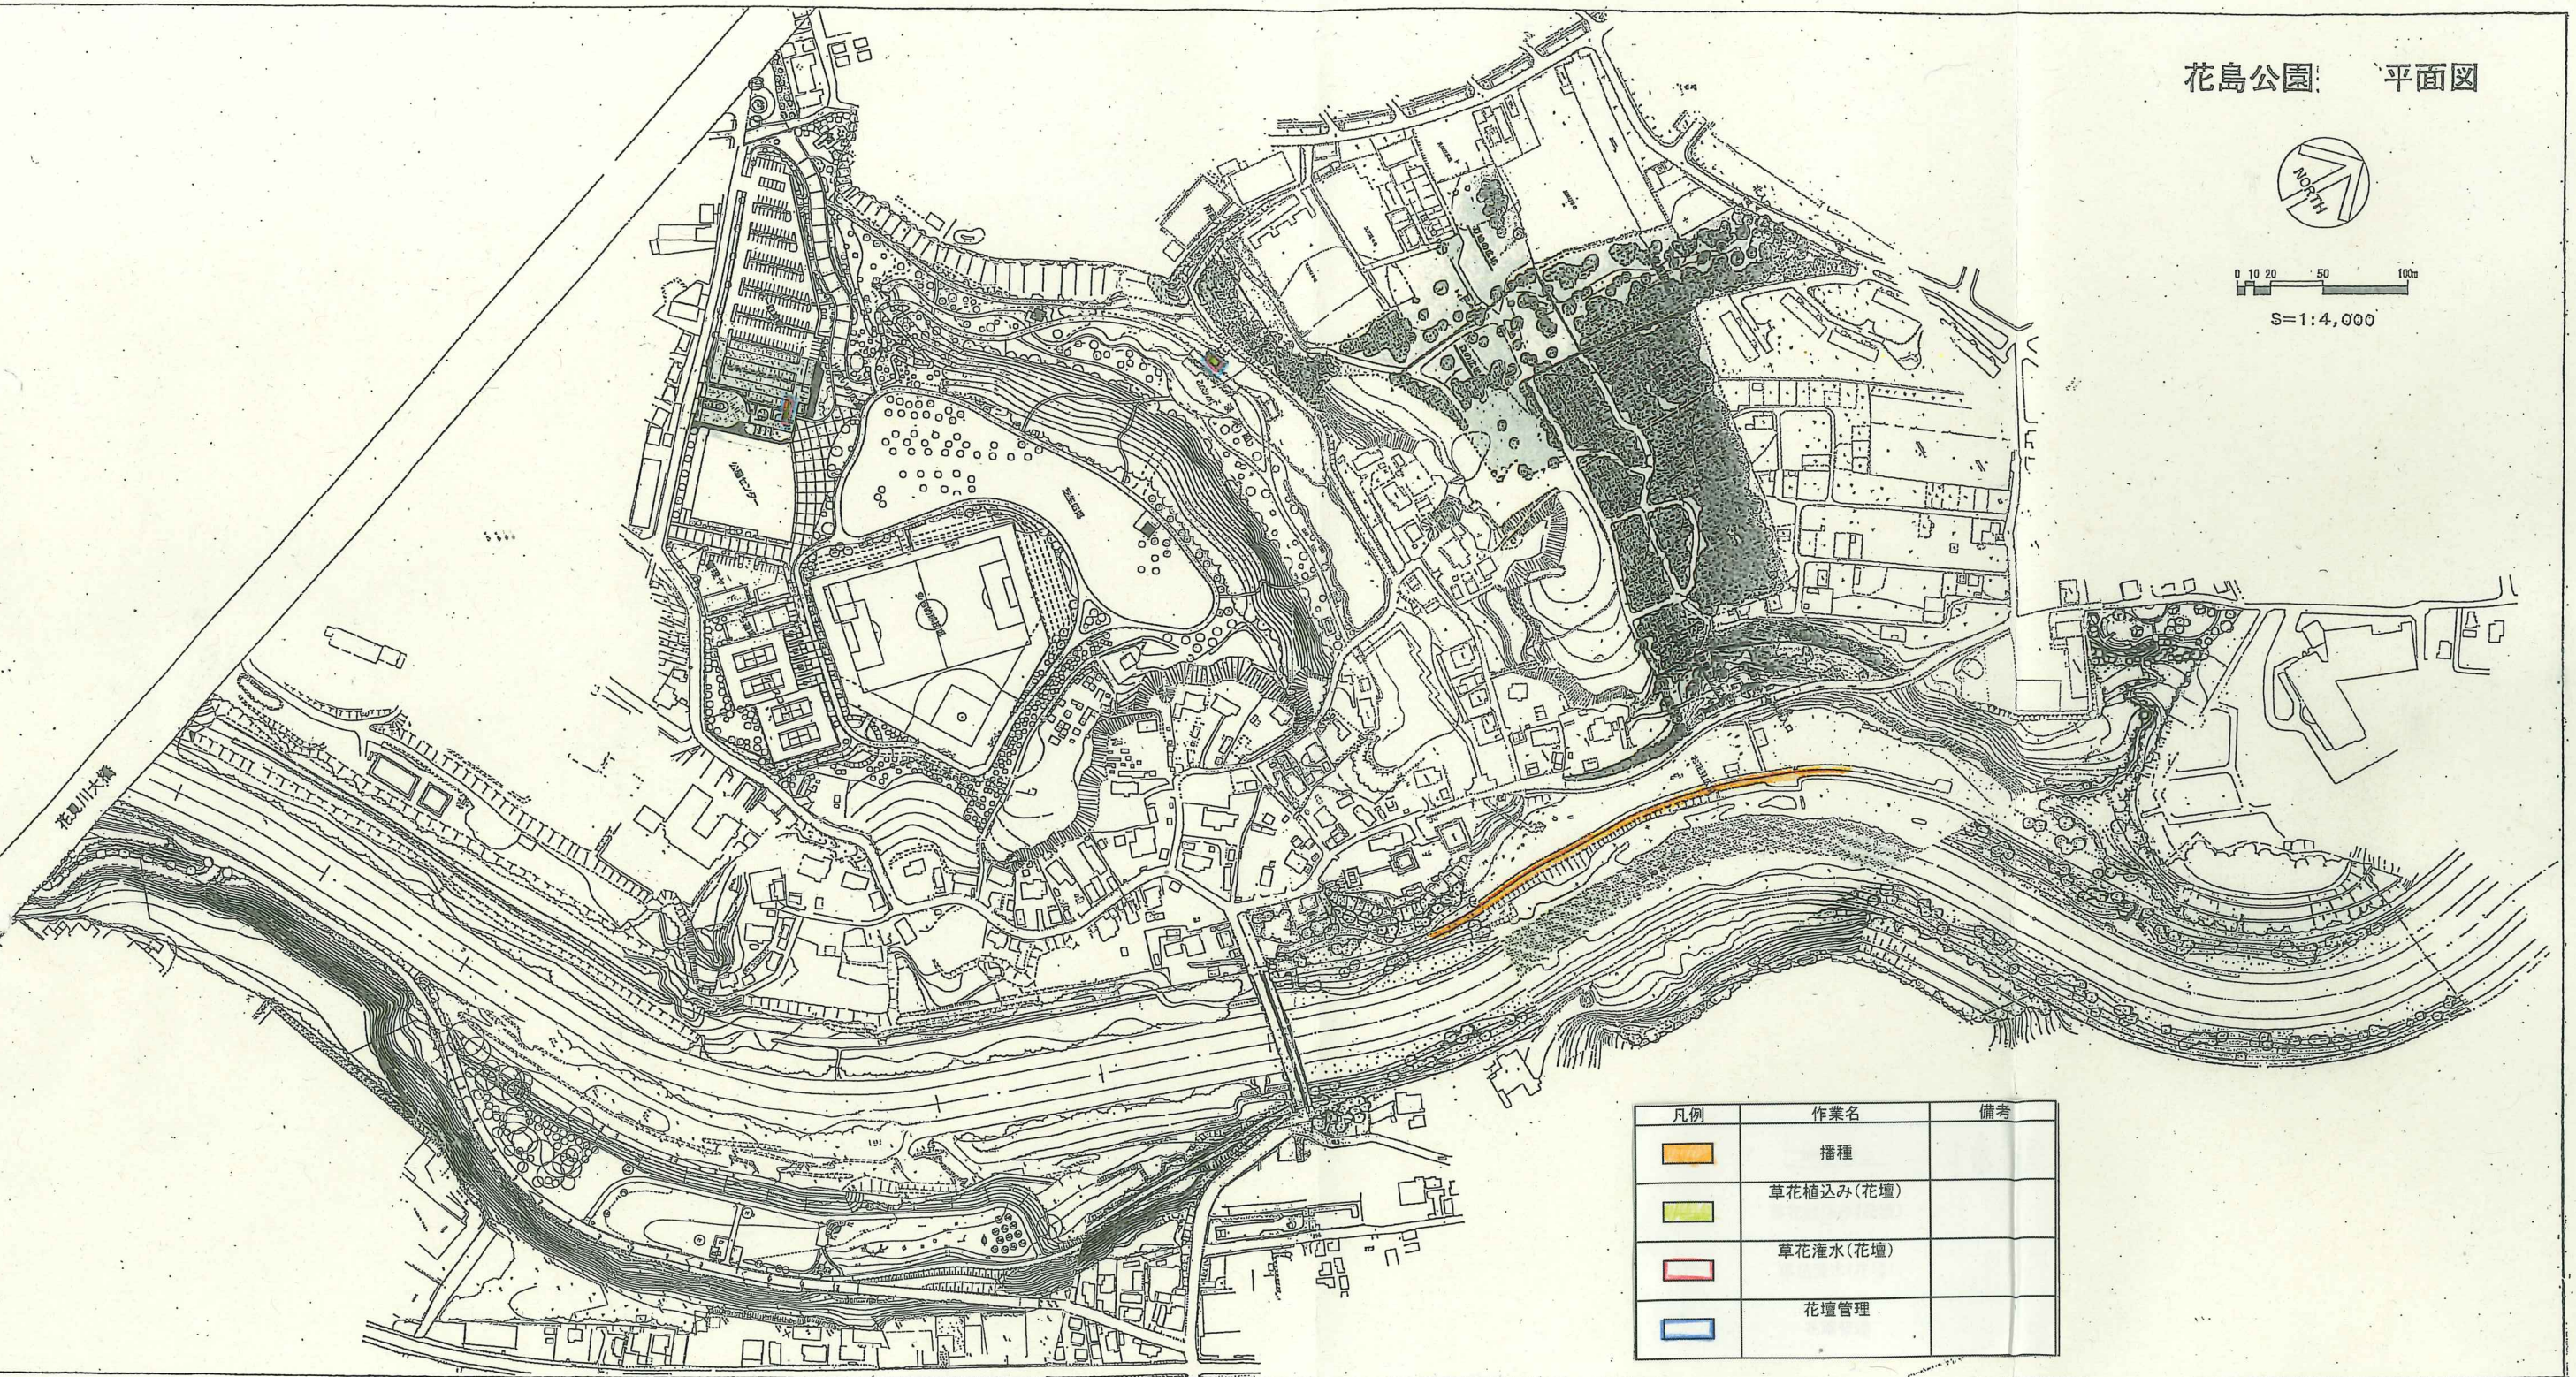

凡例	作業名	備考
	播種	
	草花植込み(花壇)	
	草花灌水(花壇)	
	花壇管理	

委託名	花島公園維持管理業務委託		
図面名	管理範囲図面		
図面番号	7	葉のうち	7
千葉市公園緑地部花見川・稲毛公園緑地事務所			