昭和の森現況平面図

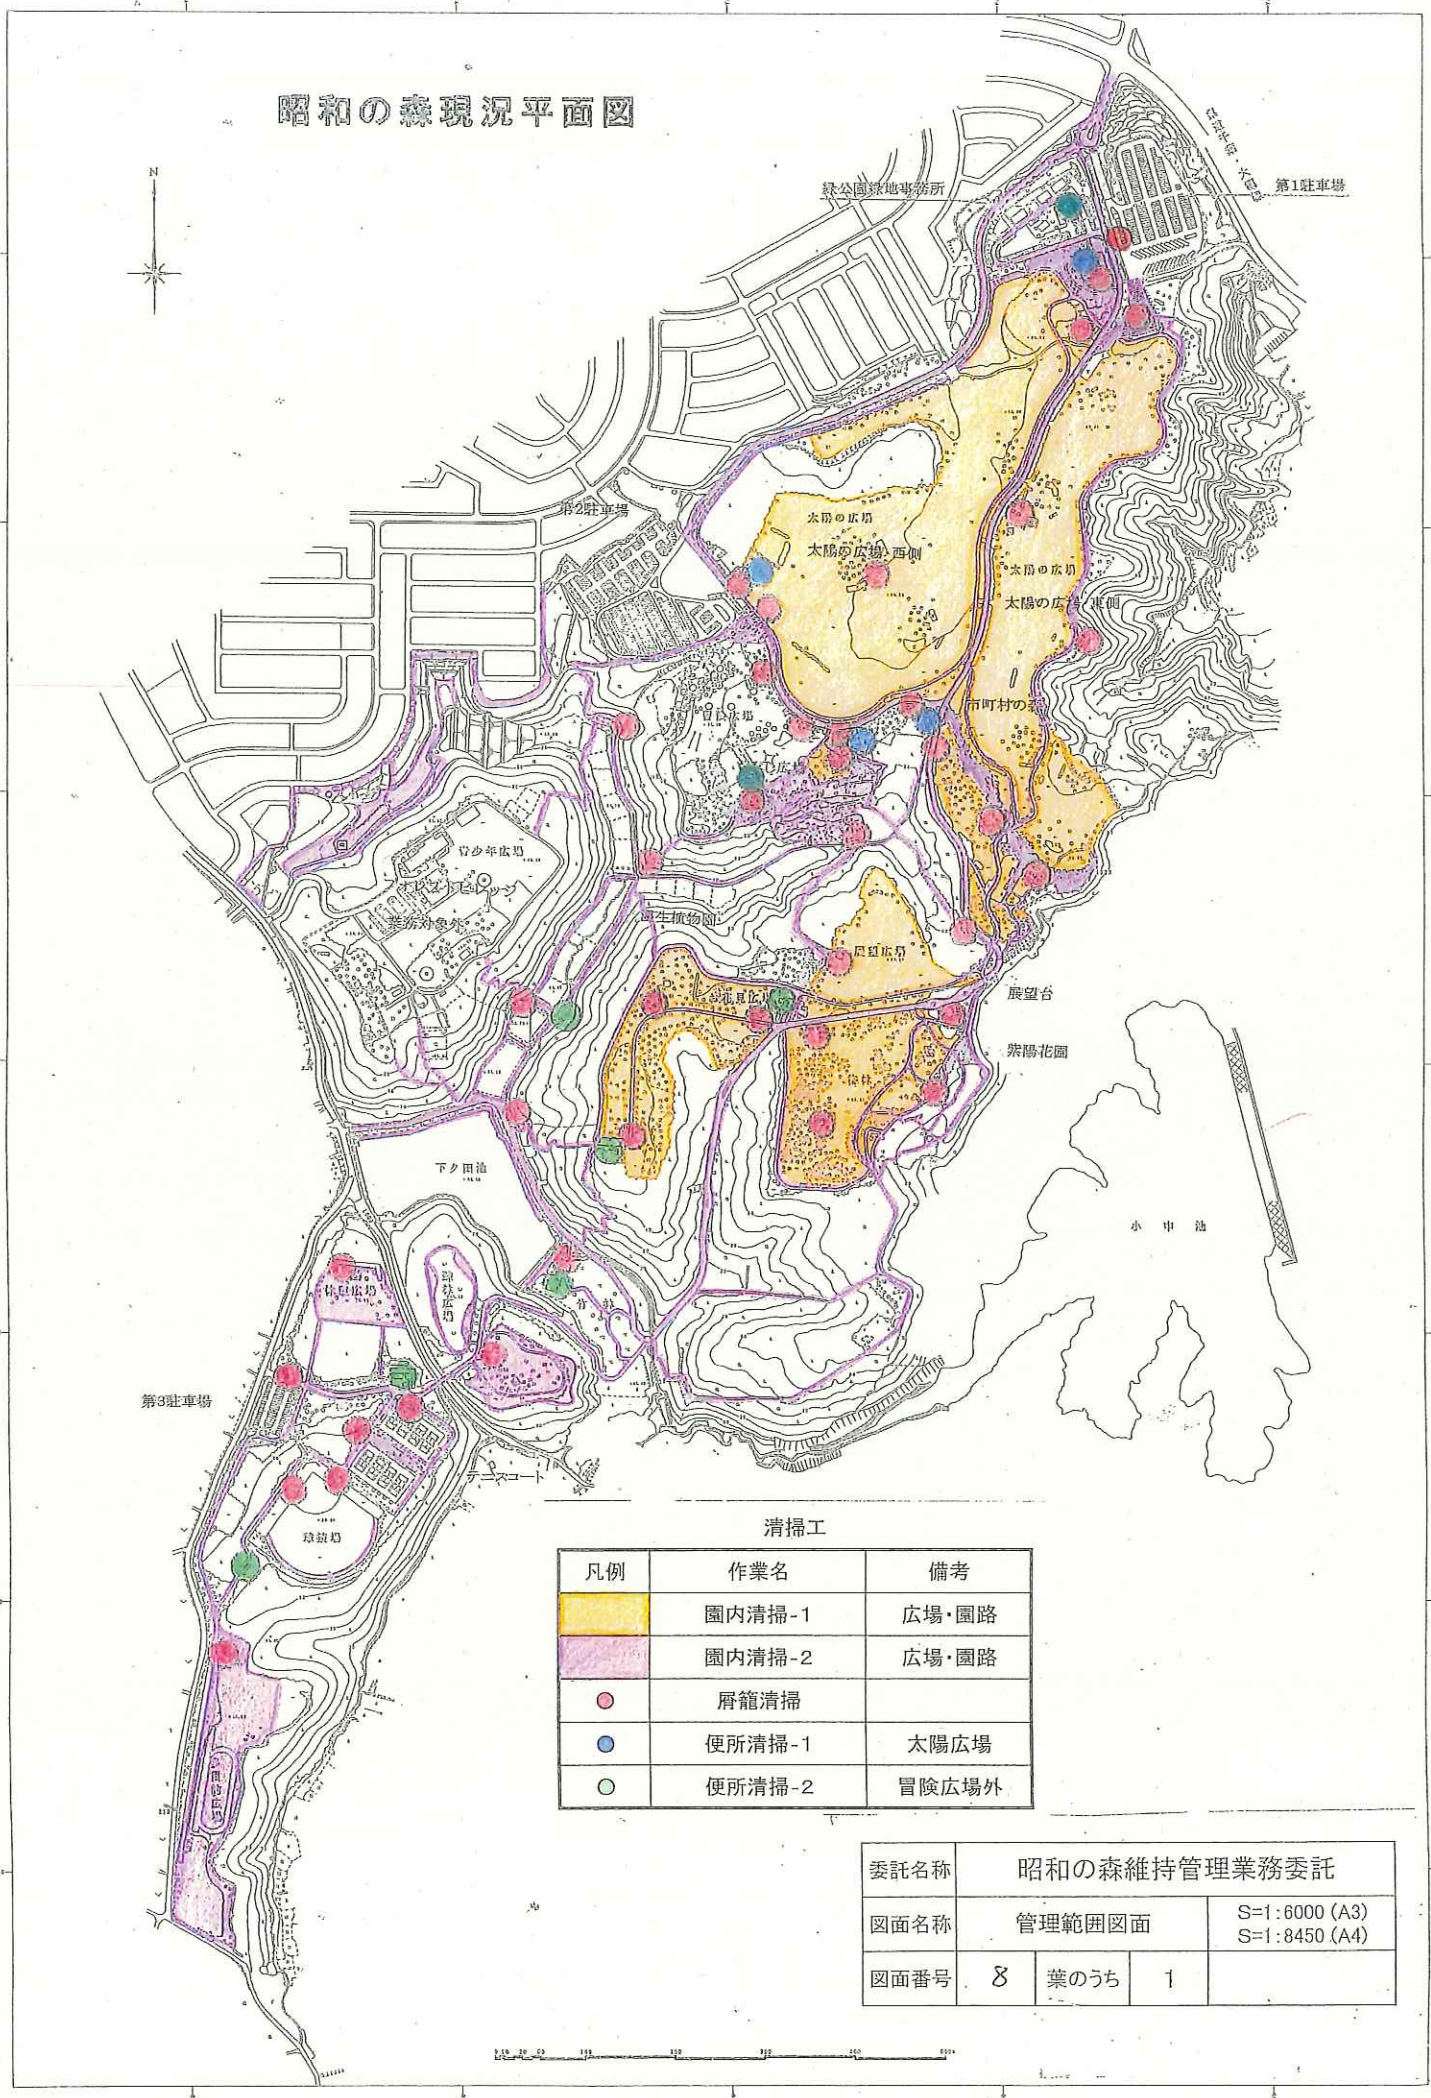

清掃工

凡例	作業名	備考
	園内清掃-1	広場・園路
	園内清掃-2	広場・園路
●	屑籠清掃	
●	便所清掃-1	太陽広場
○	便所清掃-2	冒険広場外

委託名称	昭和の森維持管理業務委託			
図面名称	管理範囲図面			S=1:6000 (A3) S=1:8450 (A4)
図面番号	8	葉のうち	1	

千葉市都市局公園緑地部公園管理課

昭和の森現況平面図

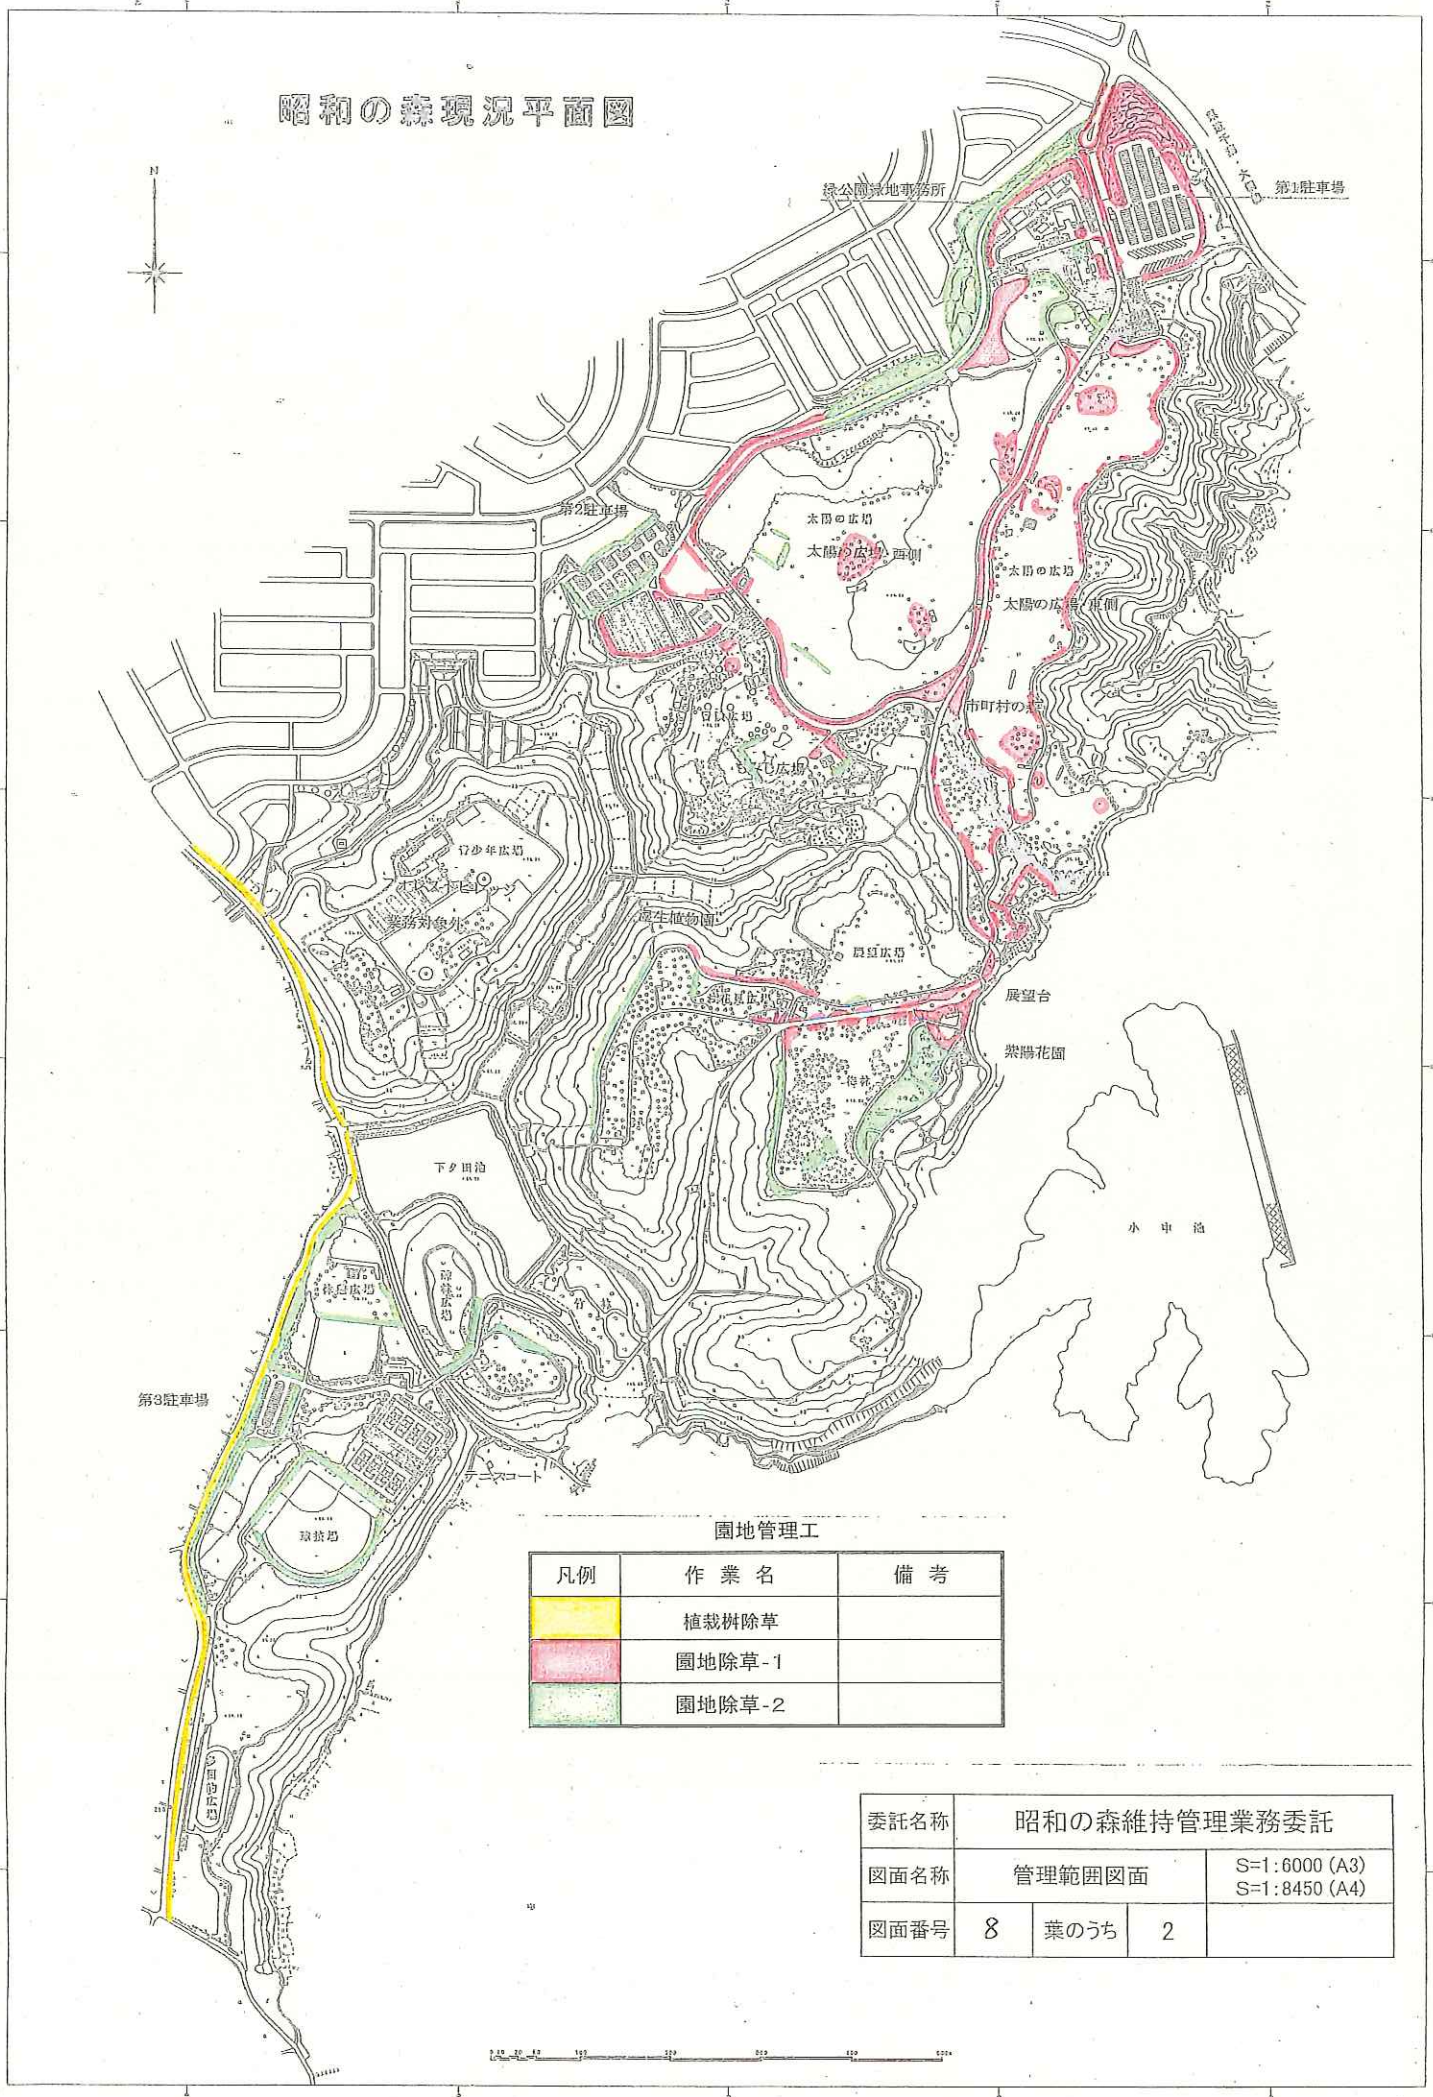

園地管理工

凡例	作業名	備考
	植栽桝除草	
	園地除草-1	
	園地除草-2	

委託名称	昭和の森維持管理業務委託			
図面名称	管理範囲図面			S=1:6000 (A3) S=1:8450 (A4)
図面番号	8	葉のうち	2	

昭和の森現況平面図

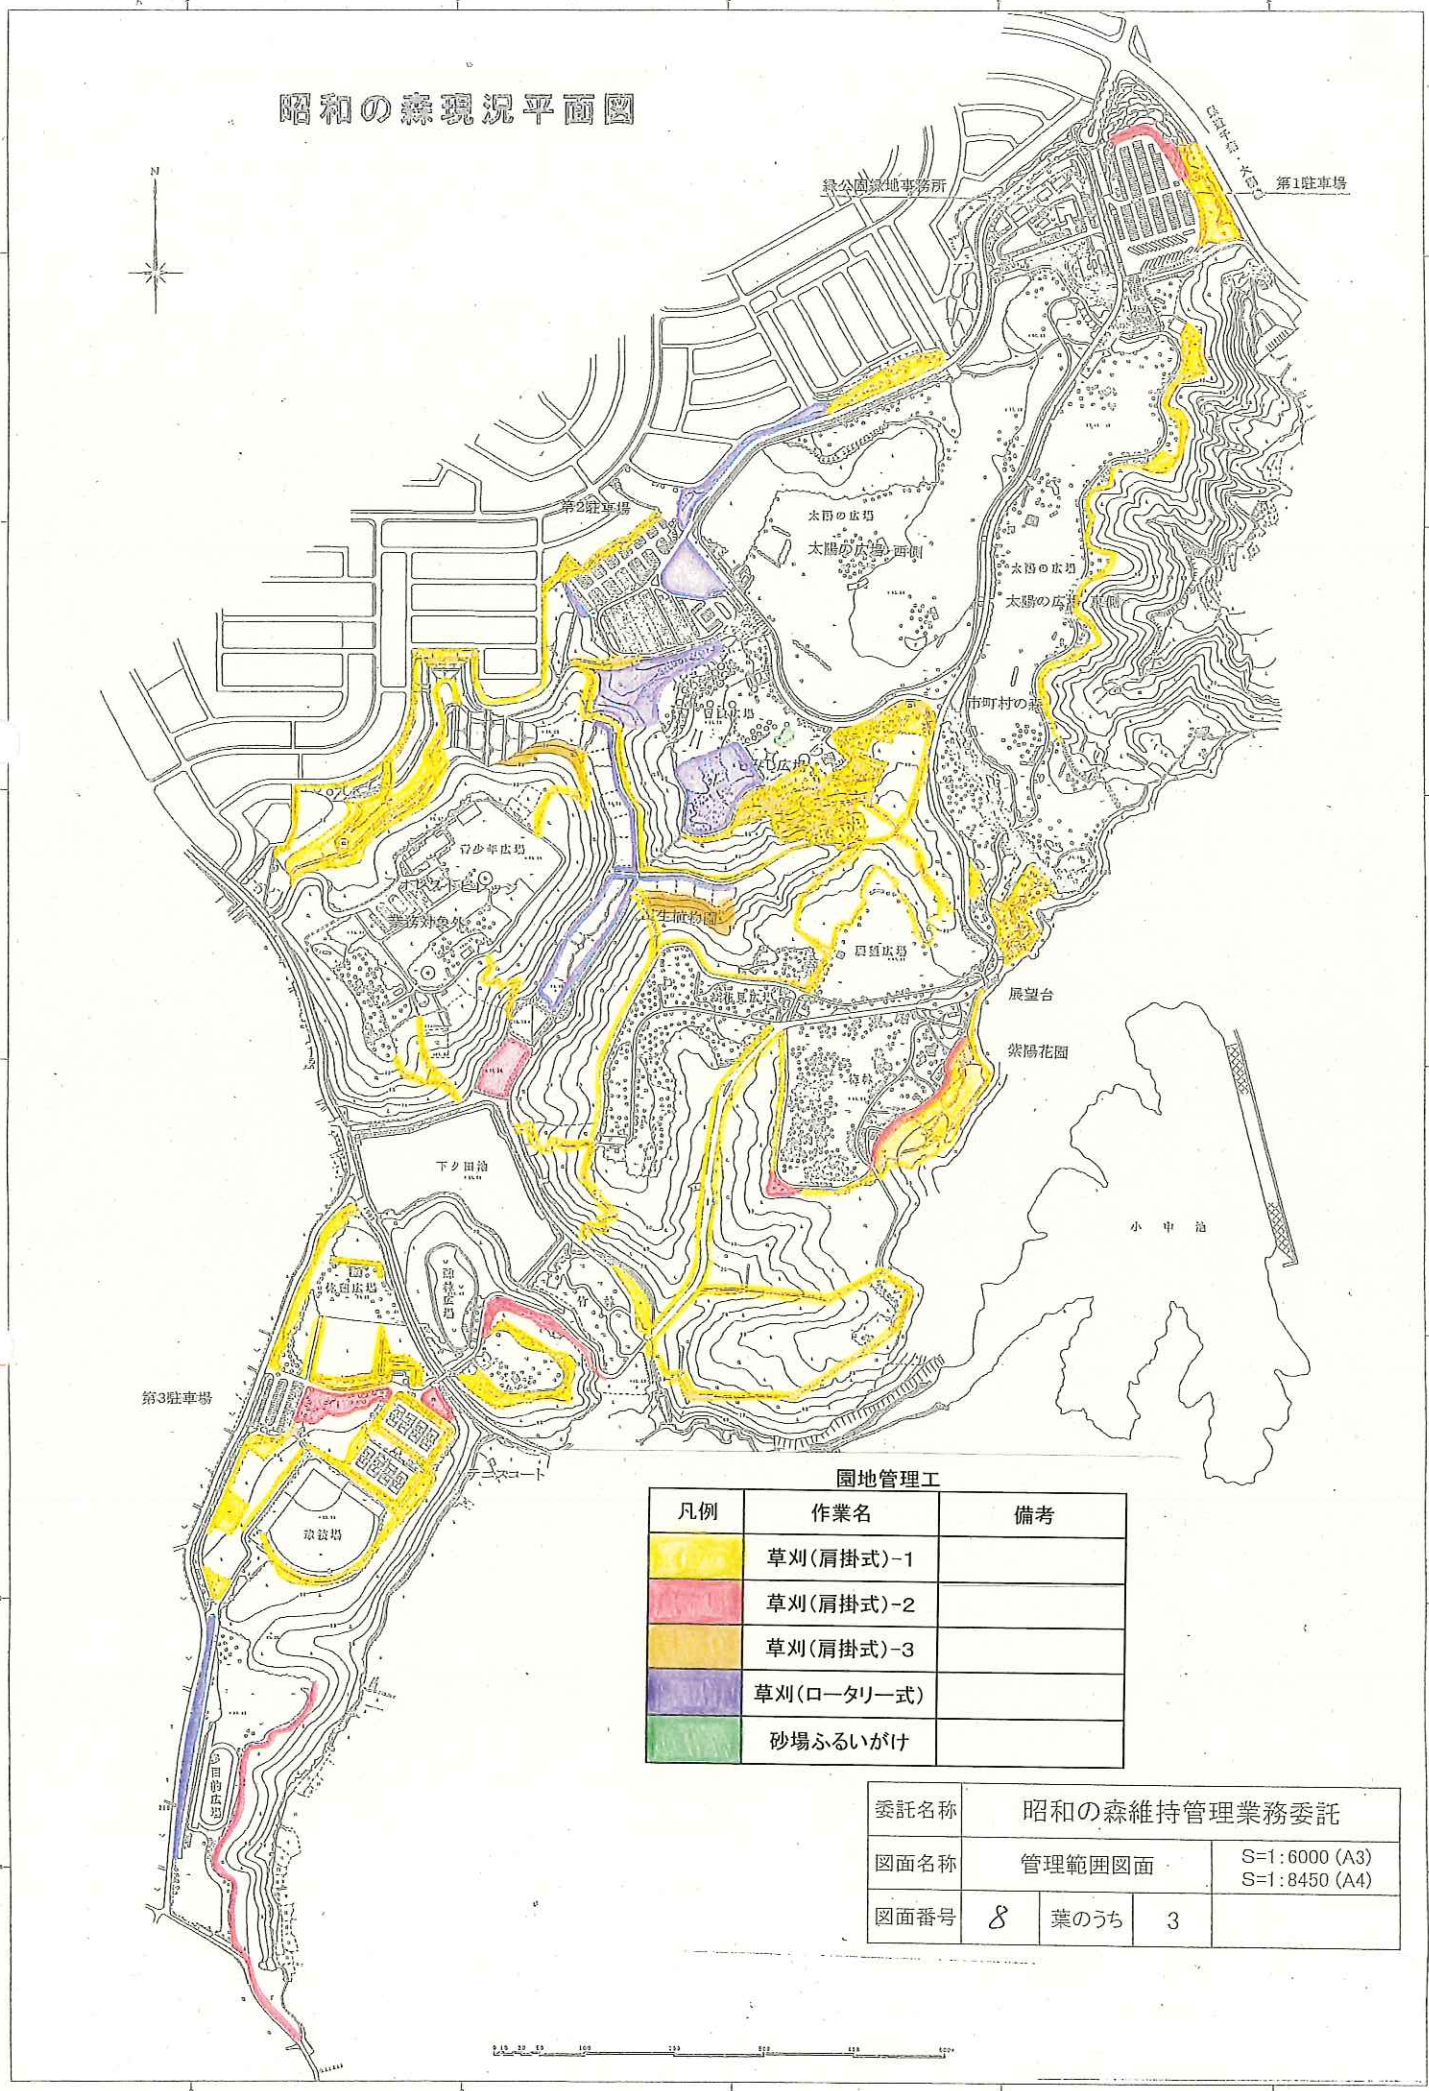

園地管理工

凡例	作業名	備考
	草刈(肩掛式)-1	
	草刈(肩掛式)-2	
	草刈(肩掛式)-3	
	草刈(ロータリー式)	
	砂場ふるいがけ	

委託名称	昭和の森維持管理業務委託			
図面名称	管理範囲図面			S=1:6000 (A3) S=1:8450 (A4)
図面番号	8	葉のうち	3	

昭和の森現況平面図

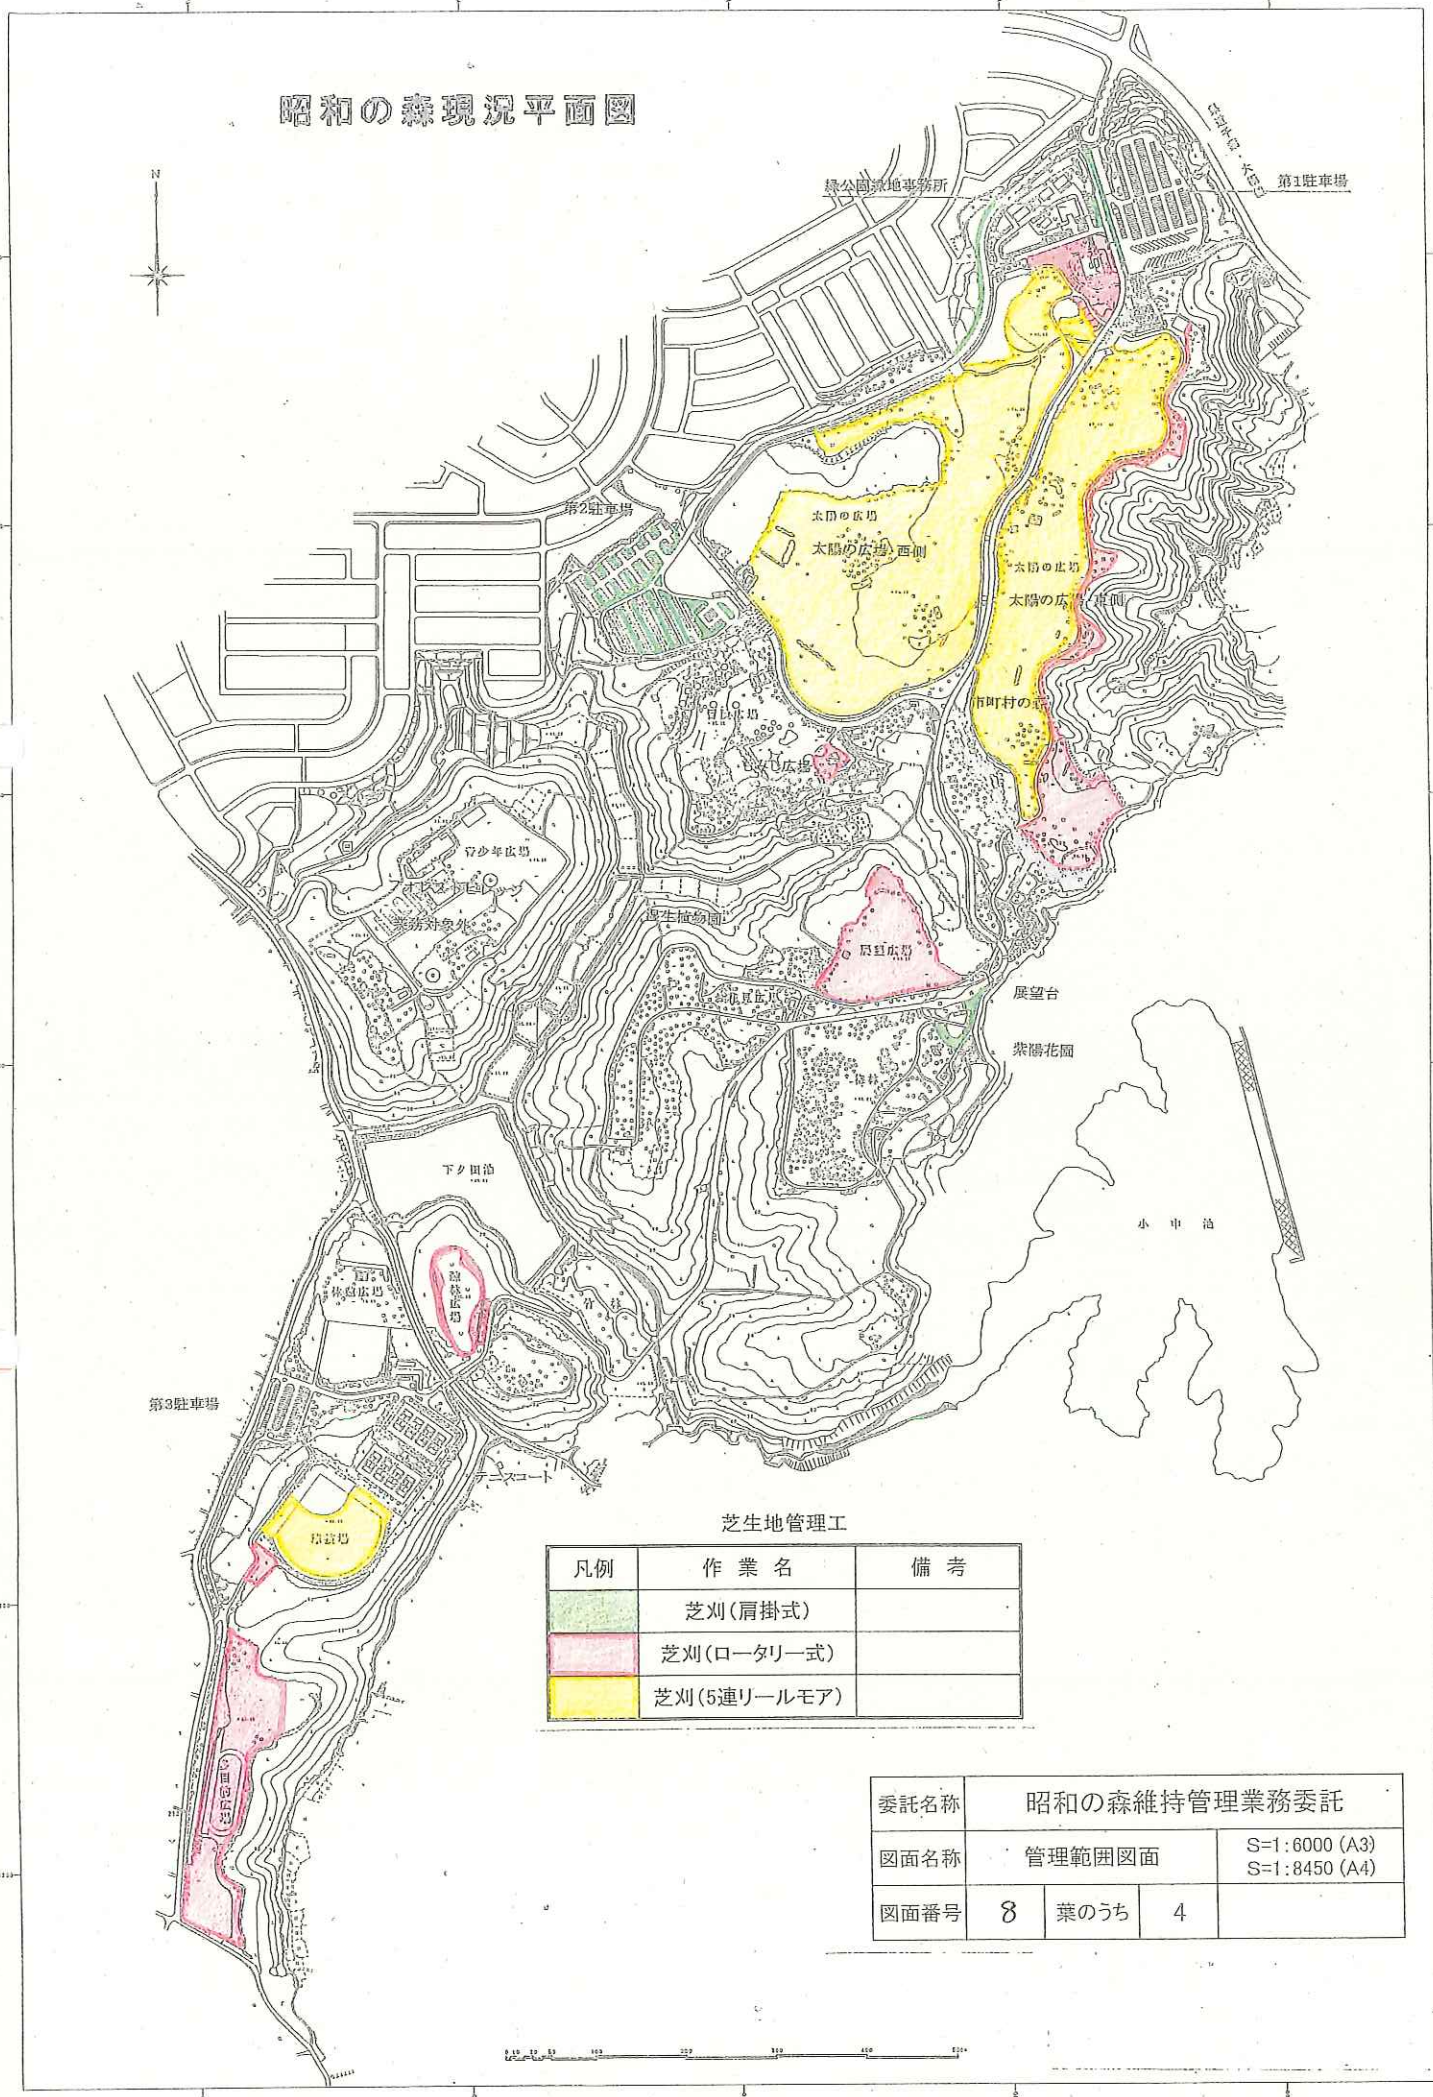

芝生地管理工

凡例	作業名	備考
	芝刈(肩掛式)	
	芝刈(ロータリー式)	
	芝刈(5連リールモア)	

委託名称	昭和の森維持管理業務委託			
図面名称	管理範囲図面			S=1:6000 (A3) S=1:8450 (A4)
図面番号	8	葉のうち	4	

昭和の森現況平面図

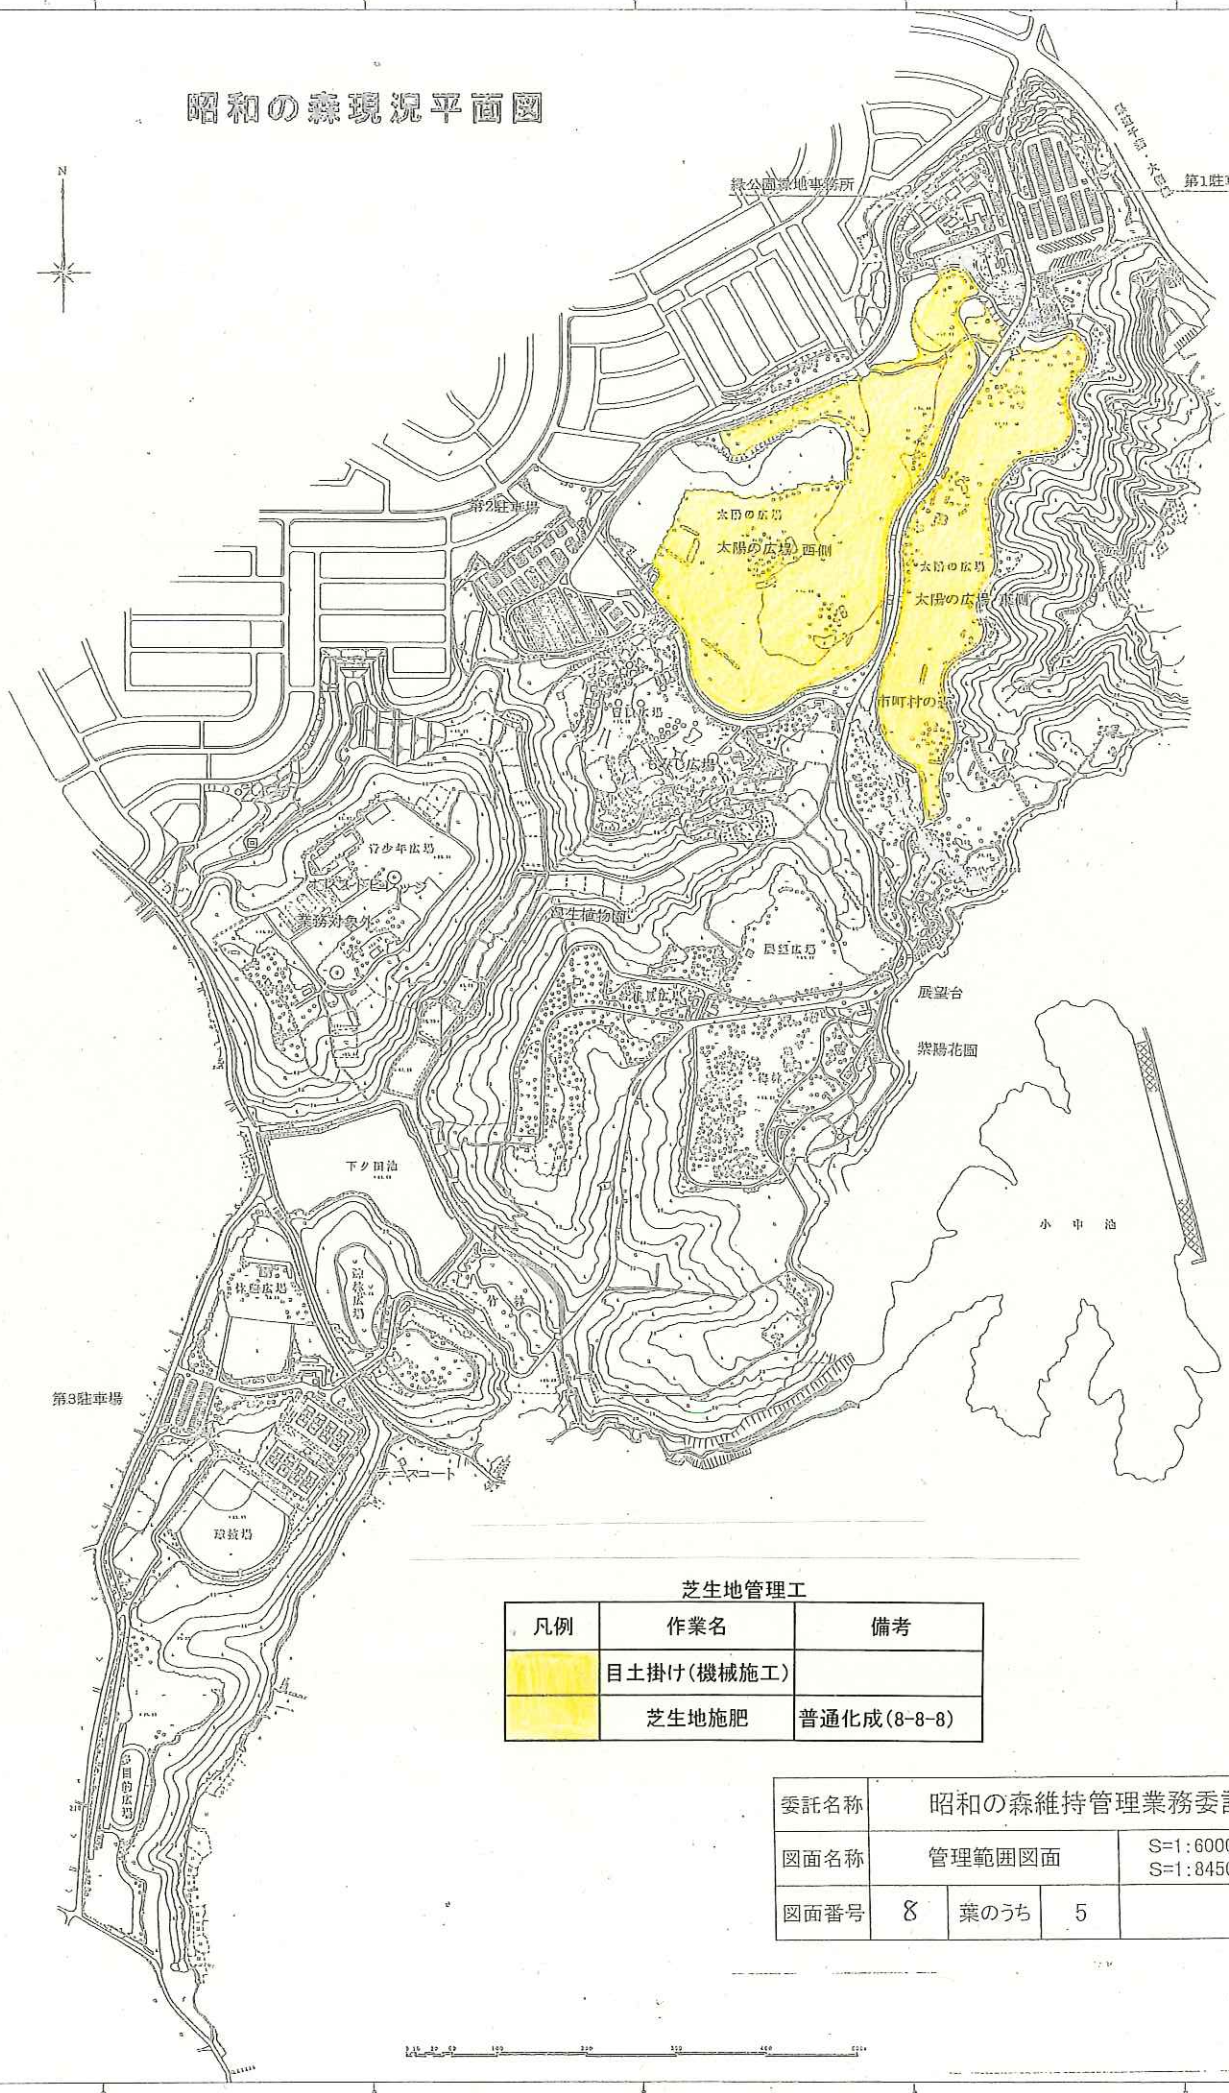

芝生地管理工

凡例	作業名	備考
	目土掛け（機械施工）	
	芝生地施肥	普通化成（8-8-8）

委託名称	昭和の森維持管理業務委託			
図面名称	管理範囲図面			S=1:6000 (A3) S=1:8450 (A4)
図面番号	8	葉のうち	5	

昭和の森現況平面図

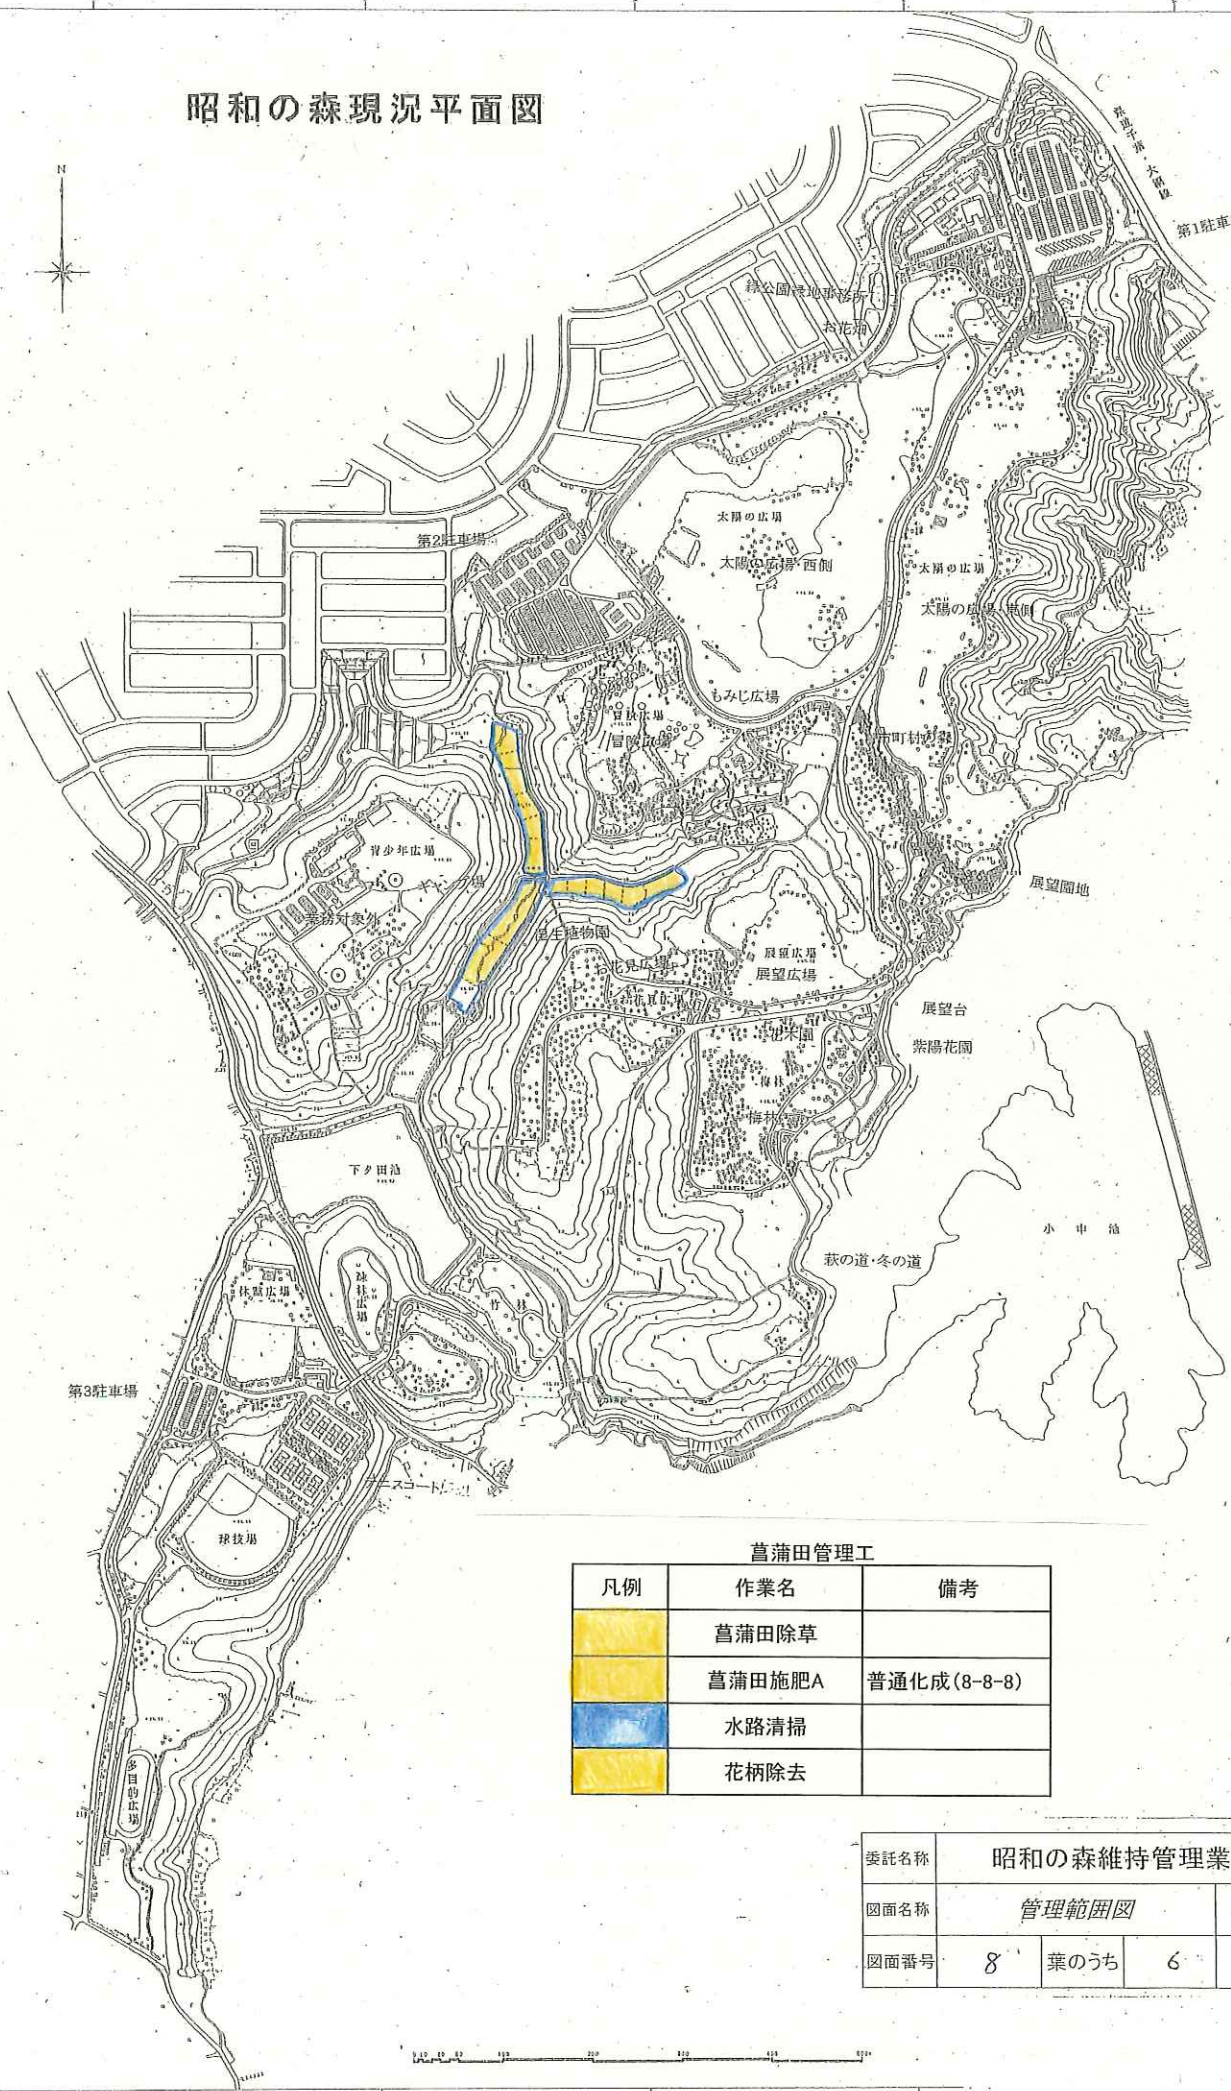

菖蒲田管理工

凡例	作業名	備考
	菖蒲田除草	
	菖蒲田施肥A	普通化成(8-8-8)
	水路清掃	
	花柄除去	

委託名称	昭和の森維持管理業務委託			
図面名称	管理範囲図			S=1:6,000(A3) S=1:8,450(A4)
図面番号	8	葉のうち	6	

千葉市都市局公園緑地部公園管理課

昭和の森現況平面図

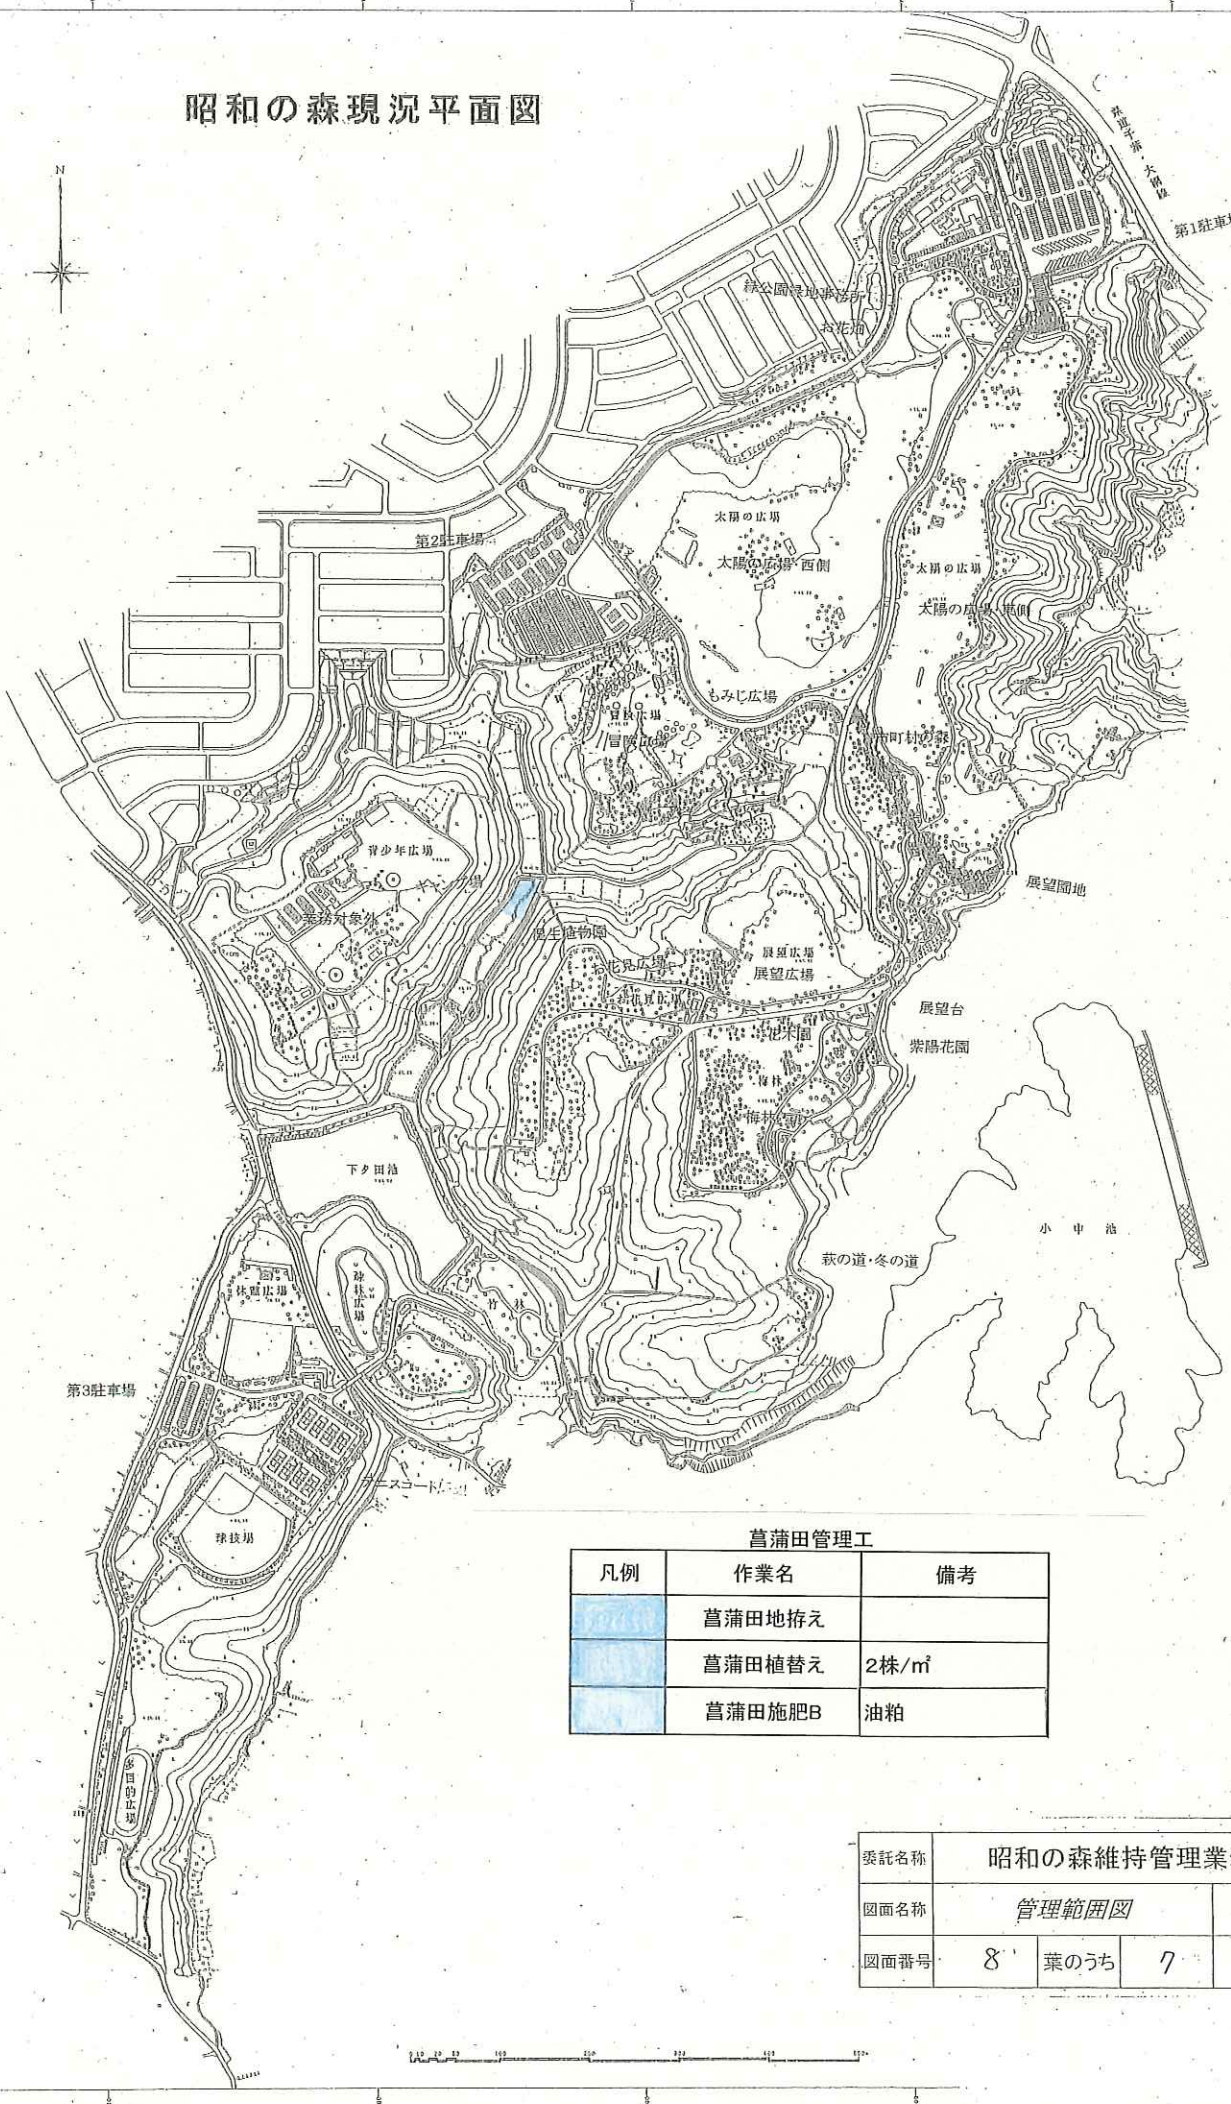

菖蒲田管理工

凡例	作業名	備考
	菖蒲田地拵え	
	菖蒲田植替え	2株/㎡
	菖蒲田施肥B	油粕

委託名称	昭和の森維持管理業務委託			
図面名称	管理範囲図			S=1:6,000(A3) S=1:8,450(A4)
図面番号	8	葉のうち	7	

千葉市都市局公園緑地部公園管理課

昭和の森現況平面図

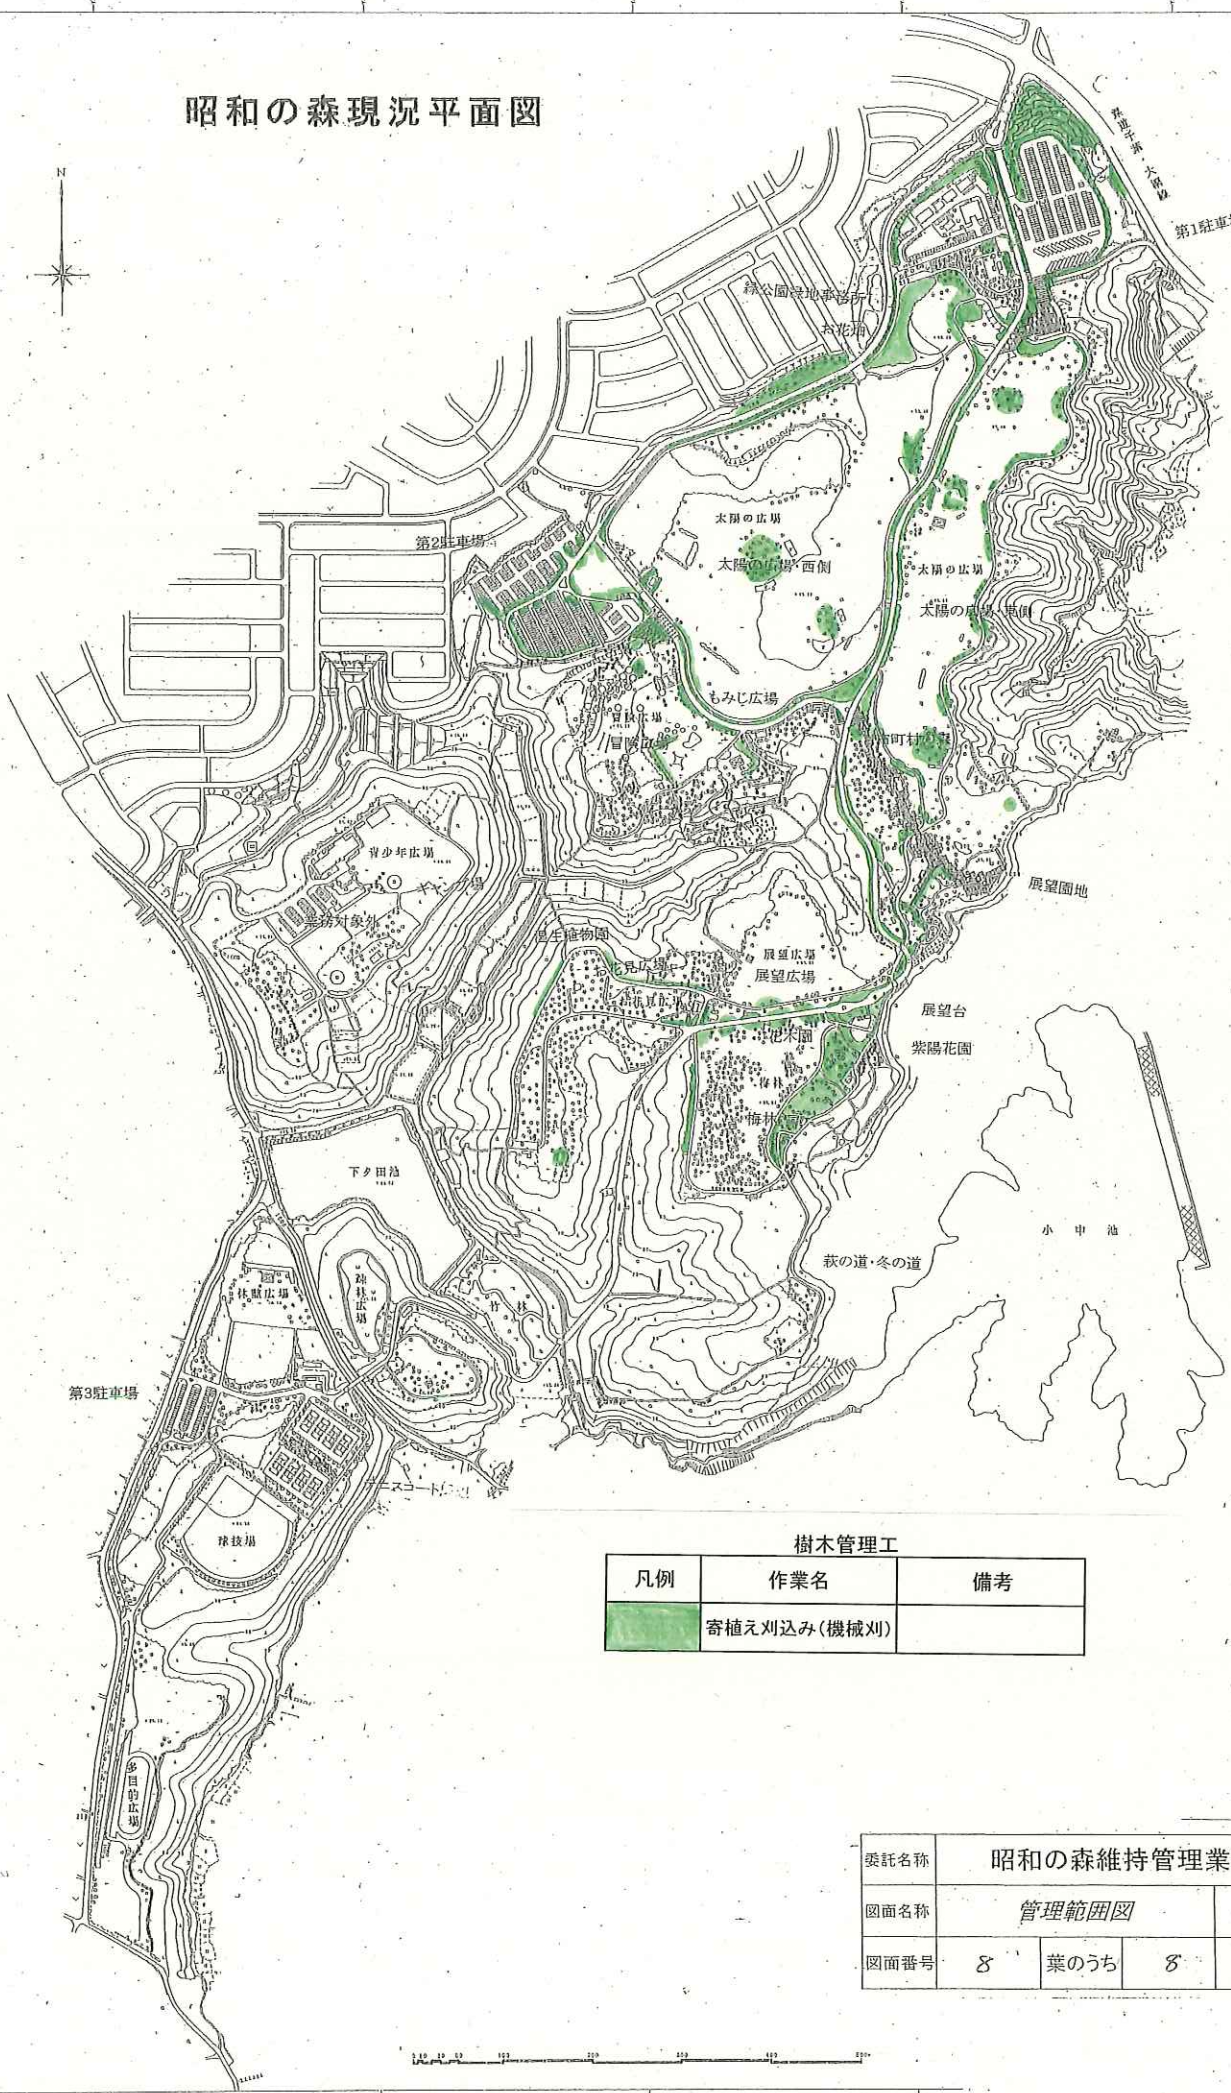

樹木管理工

凡例	作業名	備考
	寄植え刈込み(機械刈)	

委託名称	昭和の森維持管理業務委託			
図面名称	管理範囲図			S=1:6,000(A3) S=1:8,450(A4)
図面番号	8	葉のうち	8	

千葉市都市局公園緑地部公園管理課