


手づくり公園 計画案

今までの話し合いで決まった計画案です。
この計画に基づき、秋からいよいよ施設を実際に作っていきます！

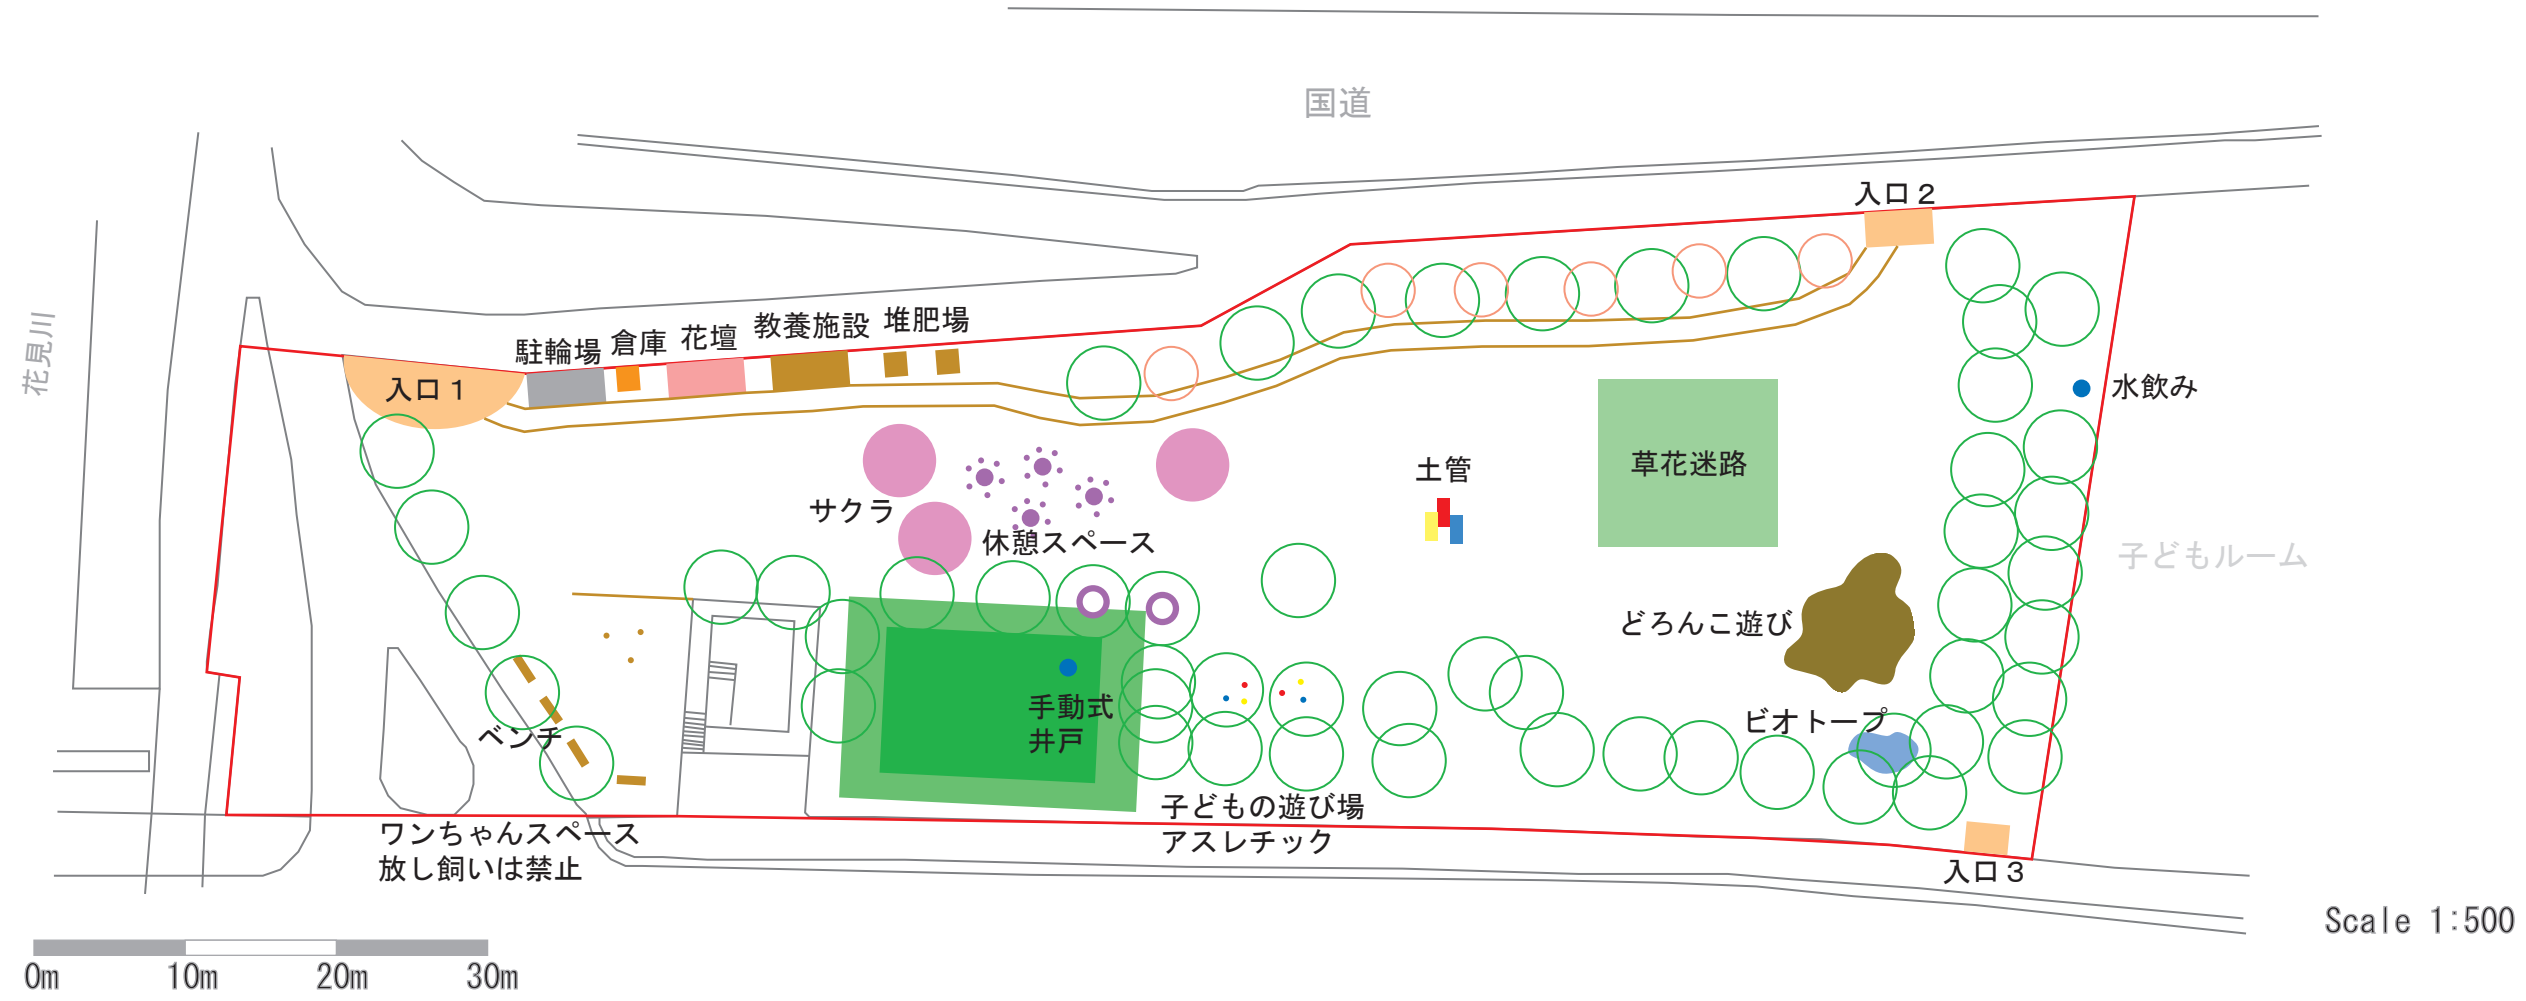

		既存の樹木	サクラ	色々な品種のサクラを新たに植える。
		既存の築山	ワンちゃんスペース	子どもの遊び場とスペースを分ける。 安全上放し飼いは禁止！（ドッグランではありません）
			草花迷路	雑草を一部残し、色々な生物を観察してみたい。