


# あすみが丘東4丁目黒ハギ公園 整備イメージ図

※写真はイメージです。

※中央2つの芝生広場以外はボール遊び禁止

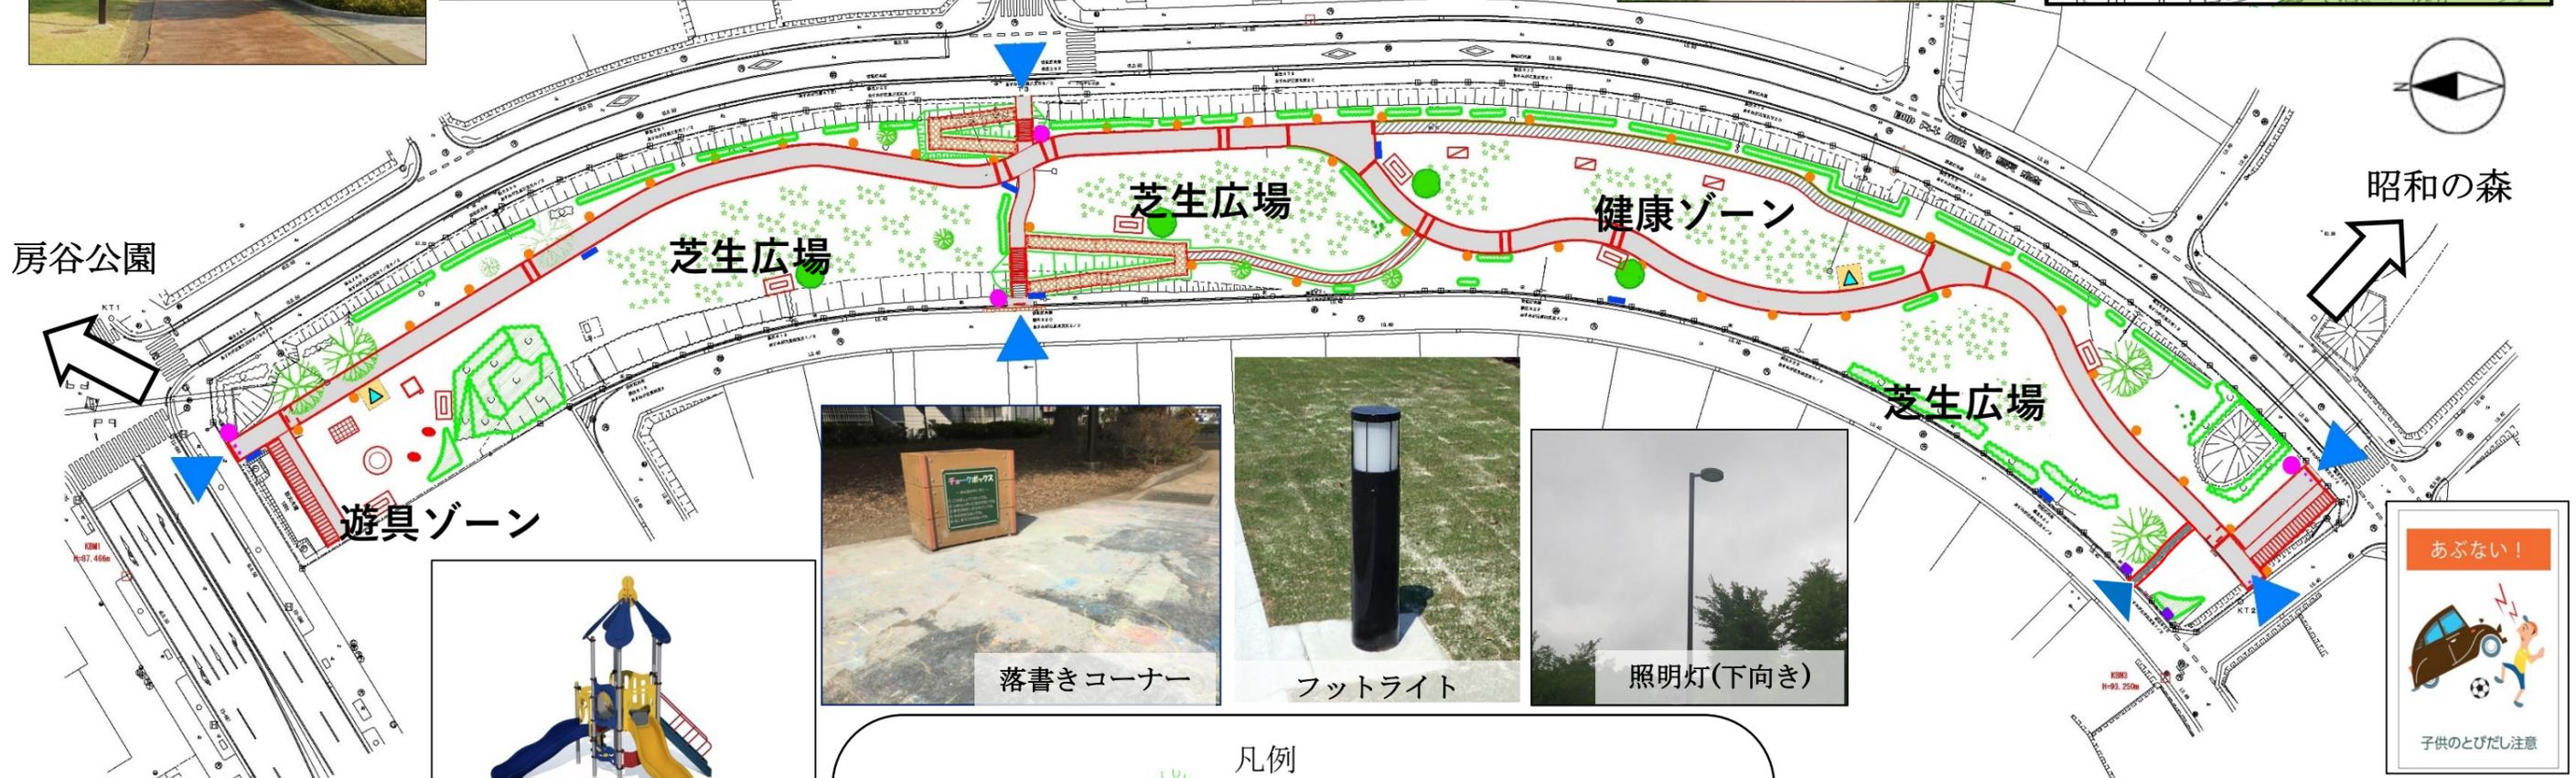

- |  |      |  |           |  |         |
|--|------|--|-----------|--|---------|
|  | 駐輪場  |  | 凡例 樹木(既存) |  | 照明灯     |
|  | 主要園路 |  | 樹木(新規)    |  | フットライト  |
|  | 周遊園路 |  | 低木植栽      |  | 健康遊具    |
|  | スロープ |  | 制札板       |  | 落書きコーナー |
|  | 出入口  |  | 注意看板      |  | ムービング遊具 |
|  |      |  | ベンチ       |  | クッション遊具 |
|  |      |  | 水飲み場      |  | 複合遊具    |



※ご要望を頂いたふわふわドームについては機械式であることや安全領域の確保が難しいことから、クッション遊具を選定しました。

※説明会やアンケートで頂いたご意見を可能な限り反映しています。