平成二十六年　二月作成

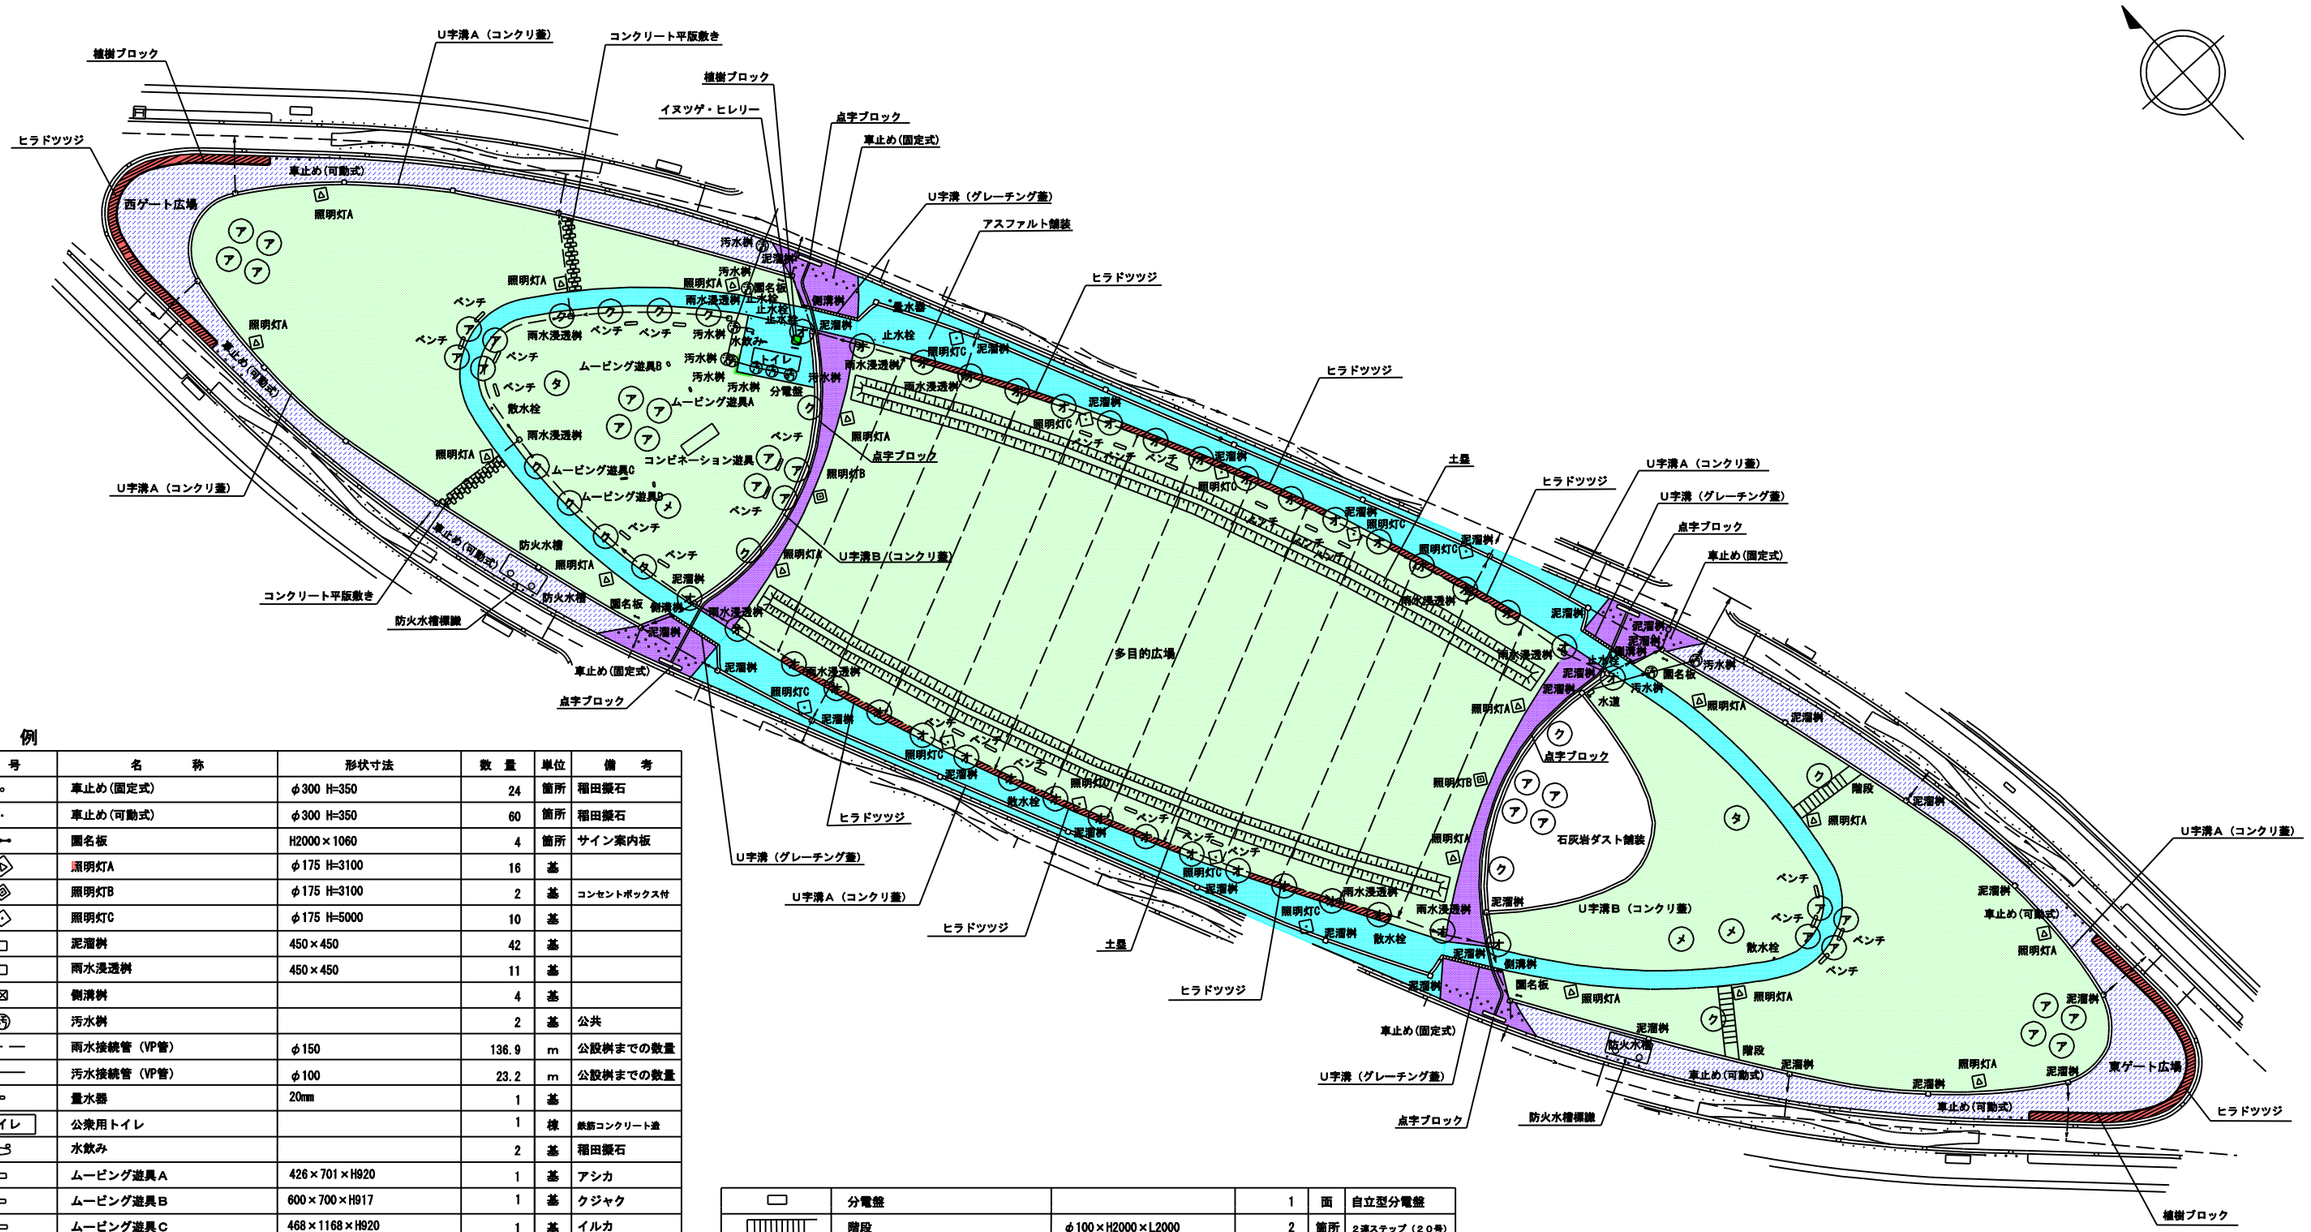

凡　例

記号	名称	形状寸法	数量	単位	備考
○	車止め(固定式)	φ300 H=350	24	箇所	稲田御影石
・	車止め(可動式)	φ300 H=350	60	箇所	稲田御影石
⊷	園名板	H2000×1060	4	箇所	サイン案内板
△A	照明灯A	φ175 H=3100	16	基	
◇B	照明灯B	φ175 H=3100	2	基	コンセントボックス付
◇C	照明灯C	φ175 H=5000	10	基	
□	泥溜桝	450×450	42	基	
□	雨水浸透桝	450×450	11	基	
⊠	側溝桝		4	基	
汚	汚水桝		2	基	公共
— —	雨水接続管（VP管）	φ150	136.9	m	公設桝までの数量
———	汚水接続管（VP管）	φ100	23.2	m	公設桝までの数量
▫	量水器	20mm	1	基	
トイレ	公衆用トイレ		1	棟	鉄筋コンクリート造
	水飲み		2	基	稲田御影石
▭	ムーピング遊具A	426×701×H920	1	基	アシカ
▭	ムーピング遊具B	600×700×H917	1	基	クジャク
▭	ムーピング遊具C	468×1168×H920	1	基	イルカ
▭	ムーピング遊具D	319×801×H1000	1	基	ラッコ
▭	コンビネーション遊具	2760×6240	1	基	鯨コトブキ
▭	ベンチ	500×2000×H450	26	基	コンクリート打放し
	防火水槽	3400×7200×2000	2	基	鉄筋コンクリート造 消防局
○	防火水槽標識	φ600×2400	2	基	
———	植樹ブロック	150×120×600	111.20	m	端部２箇所
	コンクリート平板敷き	t＝110	104	枚	
	点字ブロック		146.4	m	貼付式点状ブロック 溝脱式線状ブロック
	土留	H=0.5m	239.0	m	
FU-250×250-A	U字溝A（コンクリ蓋）	250×250×2000	757.5	m	
FU-250×250-B	U字溝B（コンクリ蓋）	250×250×1000	49.8	m	
OU	U字溝（グレーチング蓋）	H=0.5m	34.4	m	

▭	分電盤		1	面	自立型分電盤
	階段	φ100×H2000×L2000	2	箇所	２連ステップ（２０号）
	透水性コンクリート新五色	t=310	798.5	㎡	車両対応
	透水性コンクリート	t=310	2054.6	㎡	車両対応
	石灰岩ダスト舗装	t= 40	634.2	㎡	
	木質加熱アスファルト舗装	t=180	2264.2	㎡	樹加熱、車両対応
ク	クスノキ	H:4.5 C:0.5 W:1.8	14	本	十字鳥居支柱
タ	タブノキ	H:4.5 C:0.5 W:1.8	2	本	十字鳥居支柱
オ	オオシマザクラ	H:4.5 C:0.5 W:1.8	36	本	二脚鳥居支柱
ア	アキニレ	H:4.5 C:0.5 W:1.8	28	本	十字鳥居支柱
メ	メタセコイア	H:4.5 C:0.5 W:1.8	3	本	十字鳥居支柱
	ヒラドツツジ	H:0.5 C: － W:0.5	1565	株	５株/㎡
	イヌツゲ・ヒレリー		57	鉢	コンテナ径　12cm
	ティフブレア（平面部・法面部）		14822	㎡	客土厚20mm

0　5　10　20　30　40　50　100

1:1000

公園名称	若葉３丁目公園		
図面名称	施設平面図	縮尺	1:1000
整理番号			

千葉市公園管理課

千葉県企業庁臨海管理事務所