
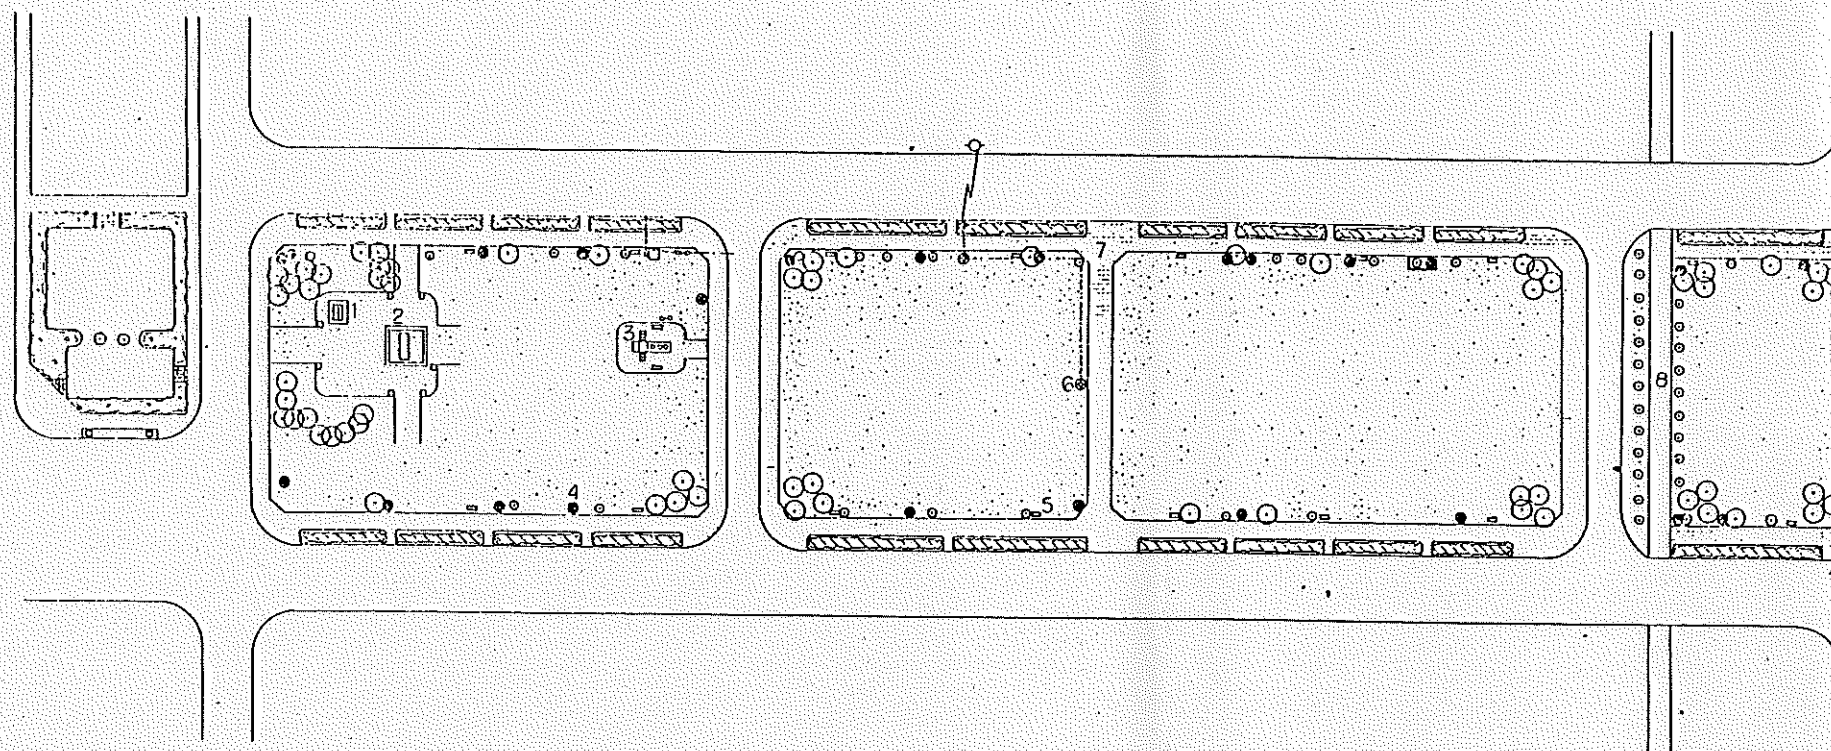


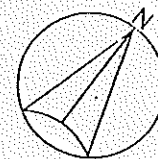

凡 例	
1	記念碑
2	環境観察所
3	情報車
4	トイレ
5	ベンチ
6	照明灯
7	手紙ポスト
8	照明灯

☐	除草
☐	芝刈・施肥(芝)
☐	便所清掃

6美浜区 稲毛海岸4丁目15

公園面積 14,955 m²

公園名称	稲岸公園			
図面名称	施設平面図			S=1:1,000
整理番号	637	03近隣公園	041	H01.03.31