



千葉市都市計画課 千葉市職員互助会

[名称]	工事名称	千葉公園 内 茶室 建 築 工事			建築主		7.外部仕上	the transfer that the first is the color could be a made to be a color to the control of the color of the col						ペントハウス					
	建設地	大葉市弁天三TI一番地外		住所氏名			競技 日本 只一文字 第一部 全同 村 下地 野地板 回 12 アスアルトルーフ						パルコニニ						
								下地 里丁 防湿 包配	MX - 17 - 7.	クルトルール	27 22 KB/H²		拿 摺						
	主要用途				[] [] [] [] [] [] [] [] [] []								外部階段						
	工事種別	新築・増築・別棟増築 用途変更(大規模の模様			그리는 상태를 가득하는 이 때문에 되는 사람들이 없었다.	工期着			パラペ		ルスコラ 本格 質 、木理 図2、ア	砂壁状 堂料	作上(ABC結会为	はシ図智制	ピロティー				
		而些文义(人 然)关5/1失13	KE) WAXEX	E 0TH 128X 1	2 +4			1	*	大走り 根型	四): 桧板即	1 \$30	*8 'JAY-7'A'7's		ドライエリア				
⅓状況∫	敷地面積	m²-		坪		建ペい率	% 基準建ぺい率		開口	±17				j	品 類	跌存扁溶身(好	9亭)取付(客货令	金牛加一支()	
		公簿 実測 1208 ™	요물 비를 현재되었다.	= 365坪 <i>4</i>	15)	容積率	基準容積率 %		*		发(建具表参阅	3)		3	加州禄	旋丸木,松褐	₽柿 014		
	用途地域	3域 住居専用(第 種)・ <u>位居</u> ・近隣商業・商業・準工業 工業・工業専用・指定なし		日影制限 n 平均地盤面からの高さ				プリ大物	L. 517				門		えルト下地 杉炭	医乳性性 医乳腺结合 化二氯化 的复数人名巴达 医多种皮肤 化二烷基	本员		
					敷地境界線より5mを超え10m以内の範囲 - 時間内			庇・車	开襄 屋根	:全同和文本板堂	903.軒裏:オ	多野地板 化新	軍木(丸大)		11/11/14 14 13/14	. 用先木、环東木 与	等、候 生地		
	防火地域	防火・準防火・指定な	し・特定行政庁	庁の指定地域		敷地	境界線より 0mを超える範囲 - 時間内												
	その他の 地域地区	区 都市計画区域内・都市計画区域外・市街化区域・市街化調整区域・特別工業地区・特				美観地区・再開発事業区域・特定街区・改良地区	8.外部金物			材質 · 寸法 防錆・仕上 取付場所 数量				材質・寸:	法 防錆・仕上	取付場所	数		
		文教地区(第 種)· 土地区画整理事業地区	風致地区(第 · 宅地造成工事	種)・高度地区 乗規制区域・国立公	(第 種)・駐車場3 公園・国定公園・河川寮	2000년 1일 대학생 대학생 전 교육 등 없다.	害防止地区・多雪地区・災害危険地区・緑地地区		手	環摺					選挙 金物				
									9 7 ,						奥 気 孔				
•規模	搆 造	SRC造 RC造 PC造	・鉄骨造・軽	置鉄骨造・CB造	- 木造 - その他	階数	в) (г.1) (р)		飾	· 使同 ^物			軒先. 竖插.	图 示。					
	構造形式	ラーメン・壁・立体ト				最高高さ	4 [™] 55		ルーフドレ										
	基礎					最高軒高			面格	3									
		地盤支持 (ベタ・ <u></u>) が 抗 支 持 (RC杭・PC) 礎・その他)		3 2				工事有			1.*	有		Į.	■ 有 ■	
	増築予定	たし				その他		9. その他の 工事範囲	種		含む別途	考	種 社名板	別含む別	備 川途	考	別 含む 受変 寛 ()		
									敷地造成	敷地造成整地摊 壁				・文字		電気	自家発電		
積		申 請 部 分	申請以夕	外の部分	合 計	建べい率・	容積率 その他(ピロディー・バルコニー等)			排 水 道 路			郵 . (受量			動力・電灯コンセント()		
	建築面積	76 T 48 T 76 T 48		計客			. 	橋梁					取べすの		照明器具()電話機器				
	AT LEAT AT LEAT	(= 23 ^坪 13)	(=	·) (= 23 [‡] 13) % ≦	%			防潮設備			可.動	家 具			電話配管 インターホン		1
	延床面積	56 [™] 86 (= 17 ^坪 20)	1	坪	56 786 = 17 720	対象面積 % 許?) . ≦			拉丁 4	在来基礎撤去			仕器 カー	テン			寛 気 時 計 テレビ共同聴視		<u> </u>
							di salah salah	埋設物撤去 工作物撤去			マット			カ 送 → 火災報知機 〇					
面積「	階別	申 請 部 分 申請	以外の部分	階高	主要用途	│ 6. 別途工事				在来建物移設			**				避雷針 煙磨知連動 防災最後海		
	1 階	5686	m.	2.7	集会所(茶室)				移設工事	工作物移設樹木移設							新 * ()		
																合 排 水 衛 生	給湯 ()		7
									解体工事	解体工事			浦 (賞 日 照 電 波	影 響		ガス	防災(消火栓等)		10/.v. 8d.
									分 傳	植樹造園			騒	音			給水処理装置 排水処理装置		ド槽
										路面駐車場 門 塀	0		近隣二隣家				排水通気	7	
										盛 土 テラス							暖房		医加利
									il e de la companya	パーゴラ 外 灯						換気	冷 房 () 換 気 () 防災(排煙)		<u> </u>
										看 板:									
										広告 鉄塔			その他						
										ネ オ ン 遊 戯 施 設						万美 公	園内茶室建	· 葉 工	<u>414</u> 1308
										ゴンドラ 物 干									
										蹇 芥 焼 却 炉 独 立 煙 突							年 度		
									# : T	避難器具物 置					1/2	分称名			
				•						ポンプ室					1	に事力所			
						J		J	その他のエ	事範囲で「無	」の場合は「エ	事有」欄を	で消す (例) 🗔			公 面 经	住樣概要	· 外部(土土	
				The state of the s										7					100 H
																(引面活光	全 35 改 σ	りうち気	1
																	全 35		
																福 尺		容表示 No.	

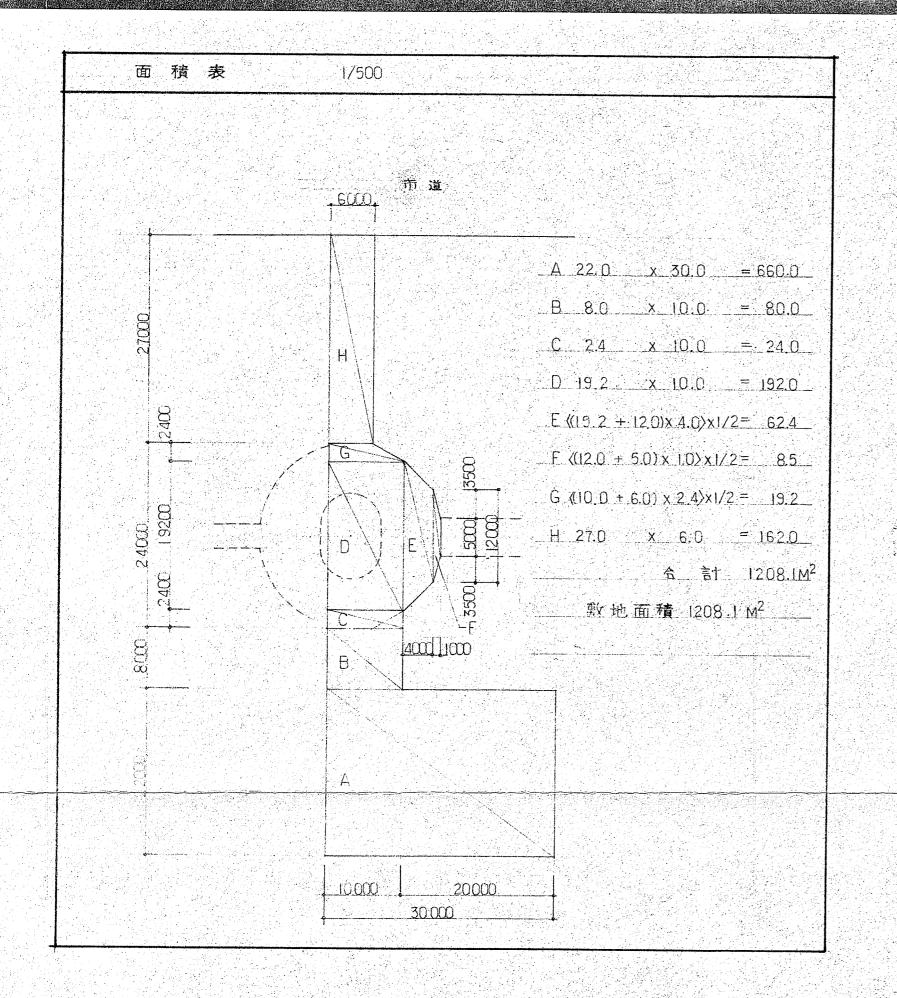

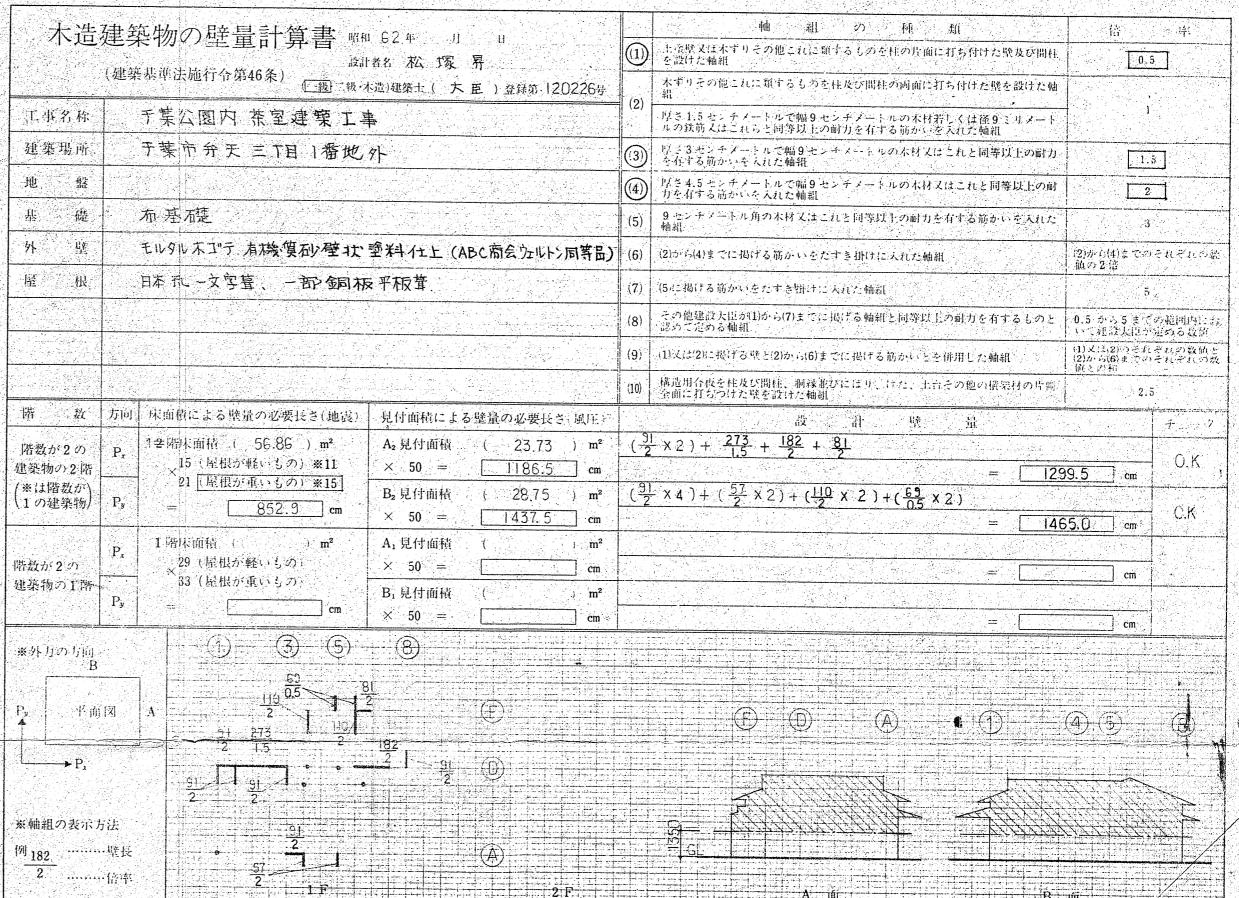

面積表 1/100 (1)(2)-(3)(5) (6)₅₁₉₅ (7) (8) 6370 2730 A 4.55 \times 6.37 = 28.983 \cdot 2.92 \times 0.91 = 2.657 B1 0.69 x = 0.768 \Box 5.46 \times 0.91 = 4.968 **(1)** $C = 2.92 \times x = 5.135 = 15.169 \times 0.91 \times 4.55 = 4.140 = 0.91 \times 1.091 \times 1.091 = 4.140 = 0.91 \times 1.091 = 4.140 = 0.91 = 4.140 = 0$ D 3.79 \times 2.88 = 10.9 6 = .0.34 \times 1.82 = 0.618 E 0.57 x 1.82 = 1.137 \sqrt{x} 0.35 x 3.83 = 3.638 会計 56.363 M² 八 3.79 x 0.95 = 3.600 ___ 4550 合計 19.621 (3) 近庆面積 56.86 M² + 19.62 M² = 76.48 M² 4550 延床面積 56.86 M² 建杂面積 76.48 M² [1820 2880 | 950|

于葉公園内茶室建築工事

社団法人 東京建築士会

年度

4 版名


「事カ所


「面個別 面 積 表 壁量計算書

「図面番号 全 35 葉のうち第 2 号

和 尺 1/500・1/100 内容表示 No. ~No.

千葉県千葉都市モノレール建設事務所 設計者. -級建築1大臣登録 第120226号 松塚 昇松

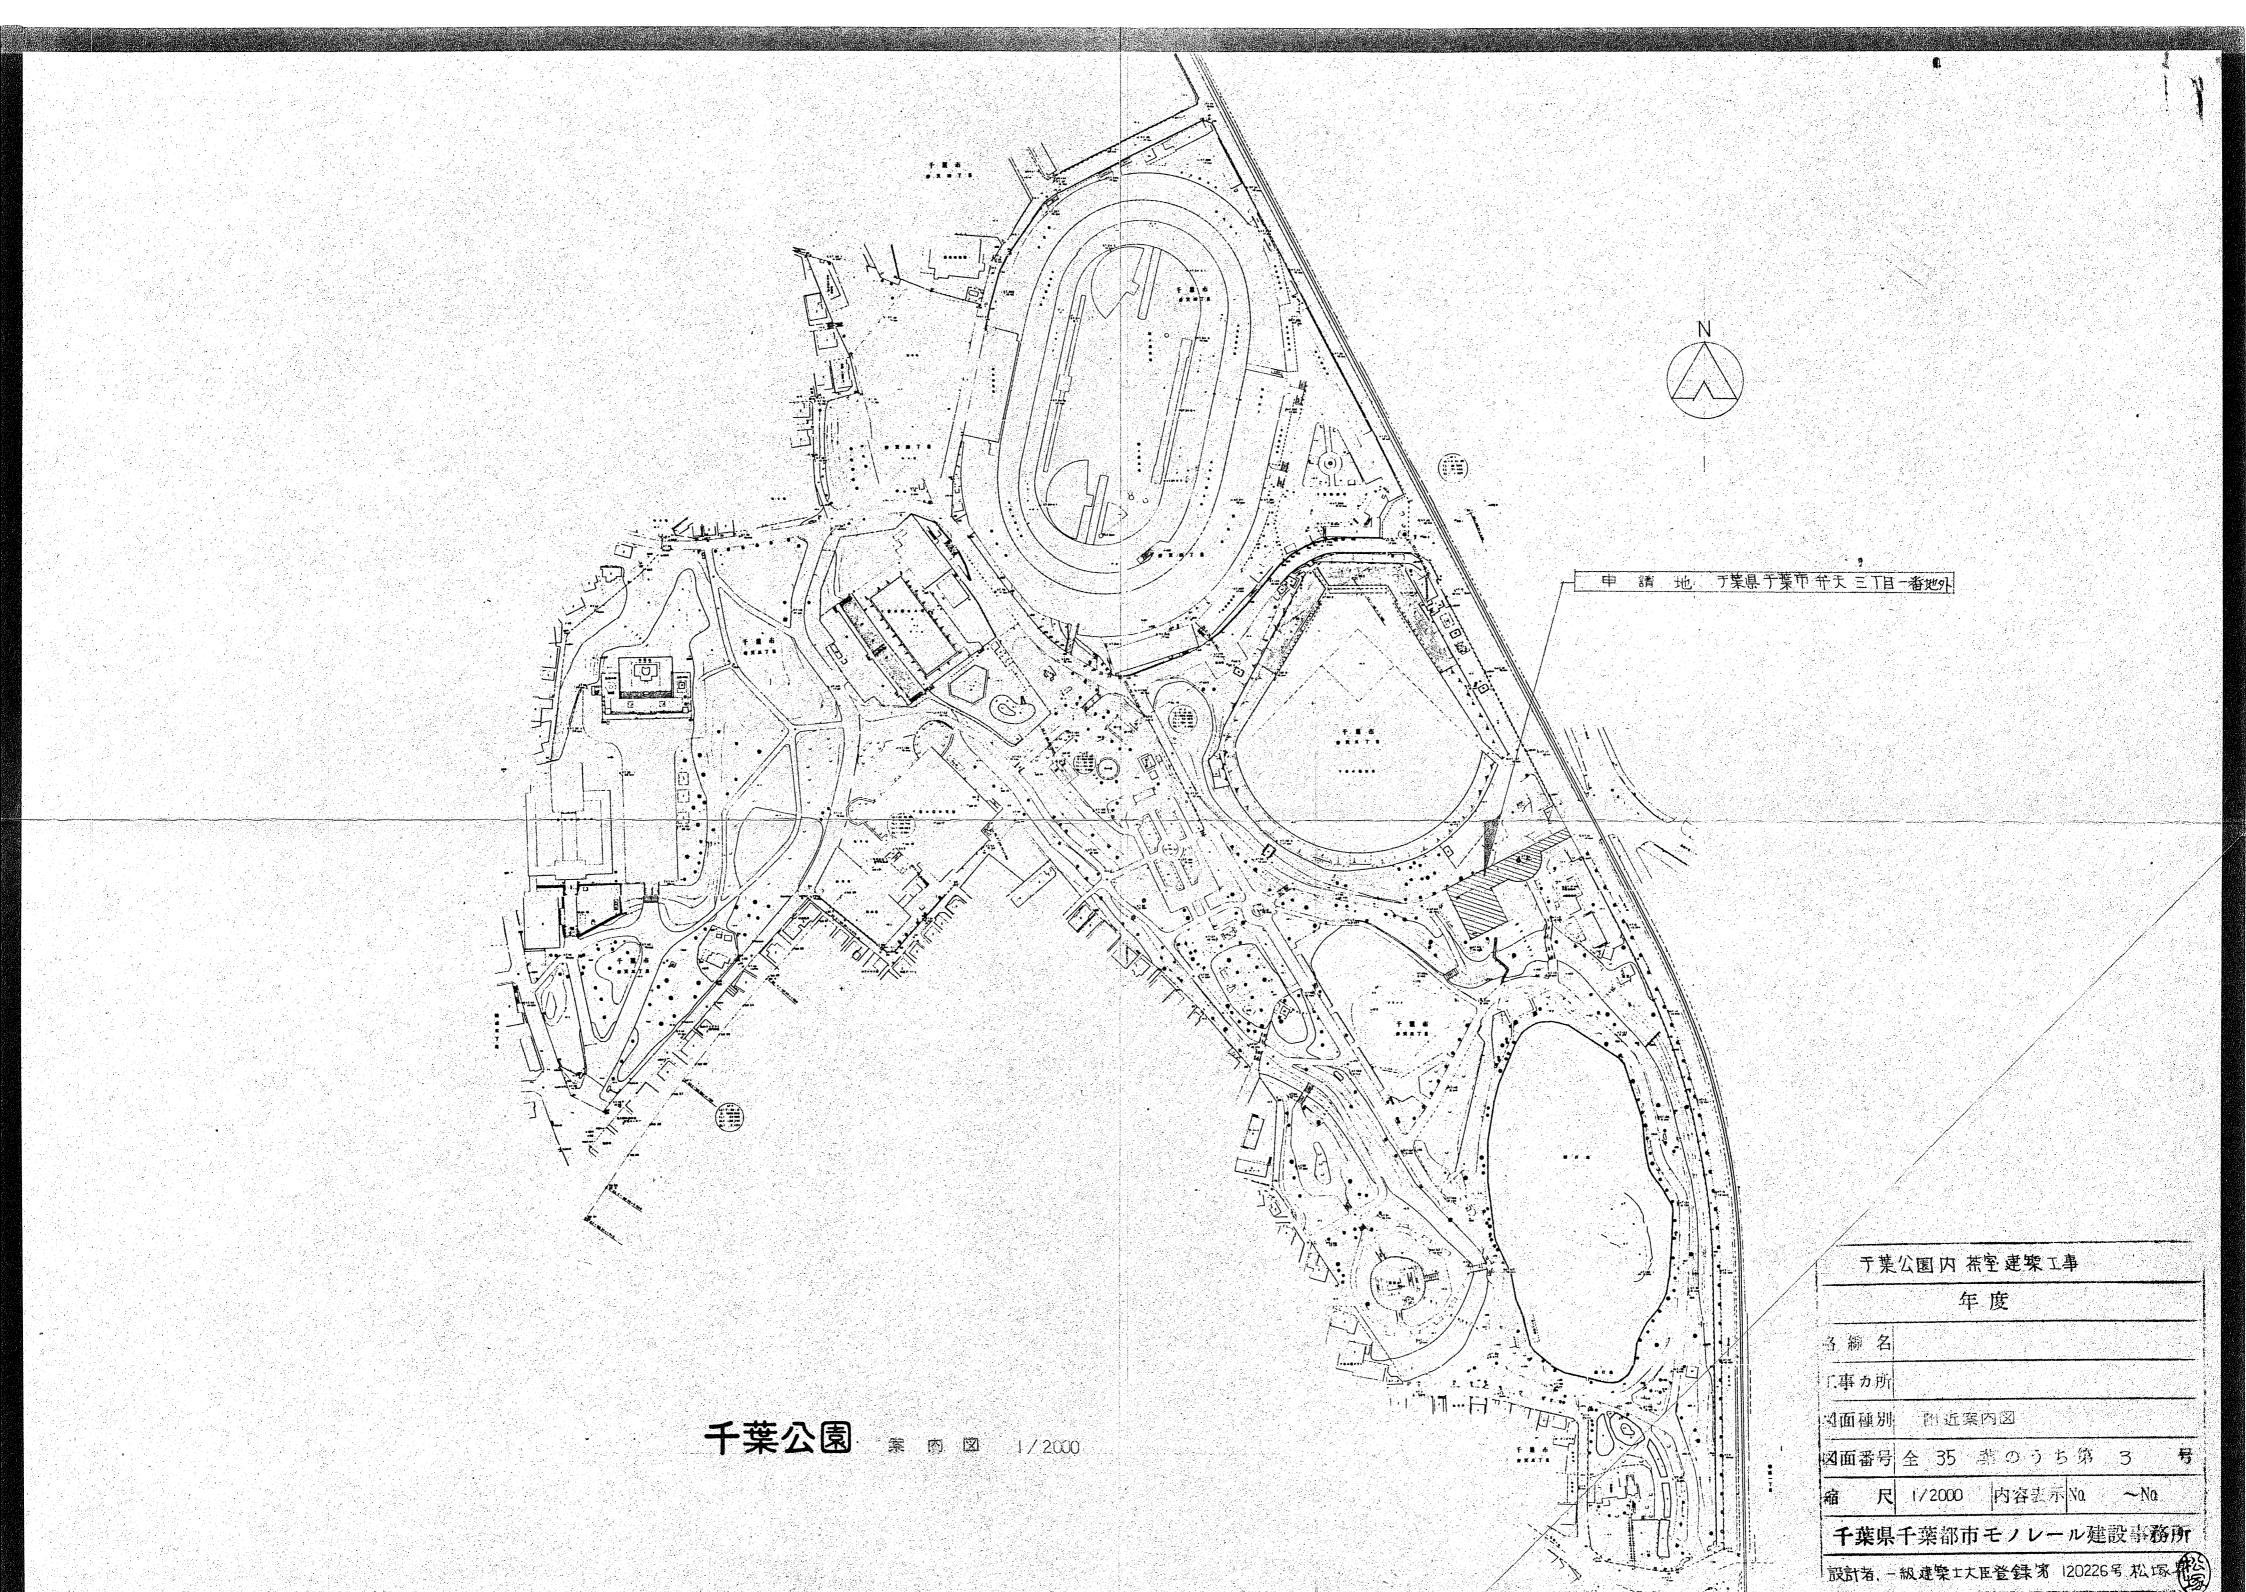

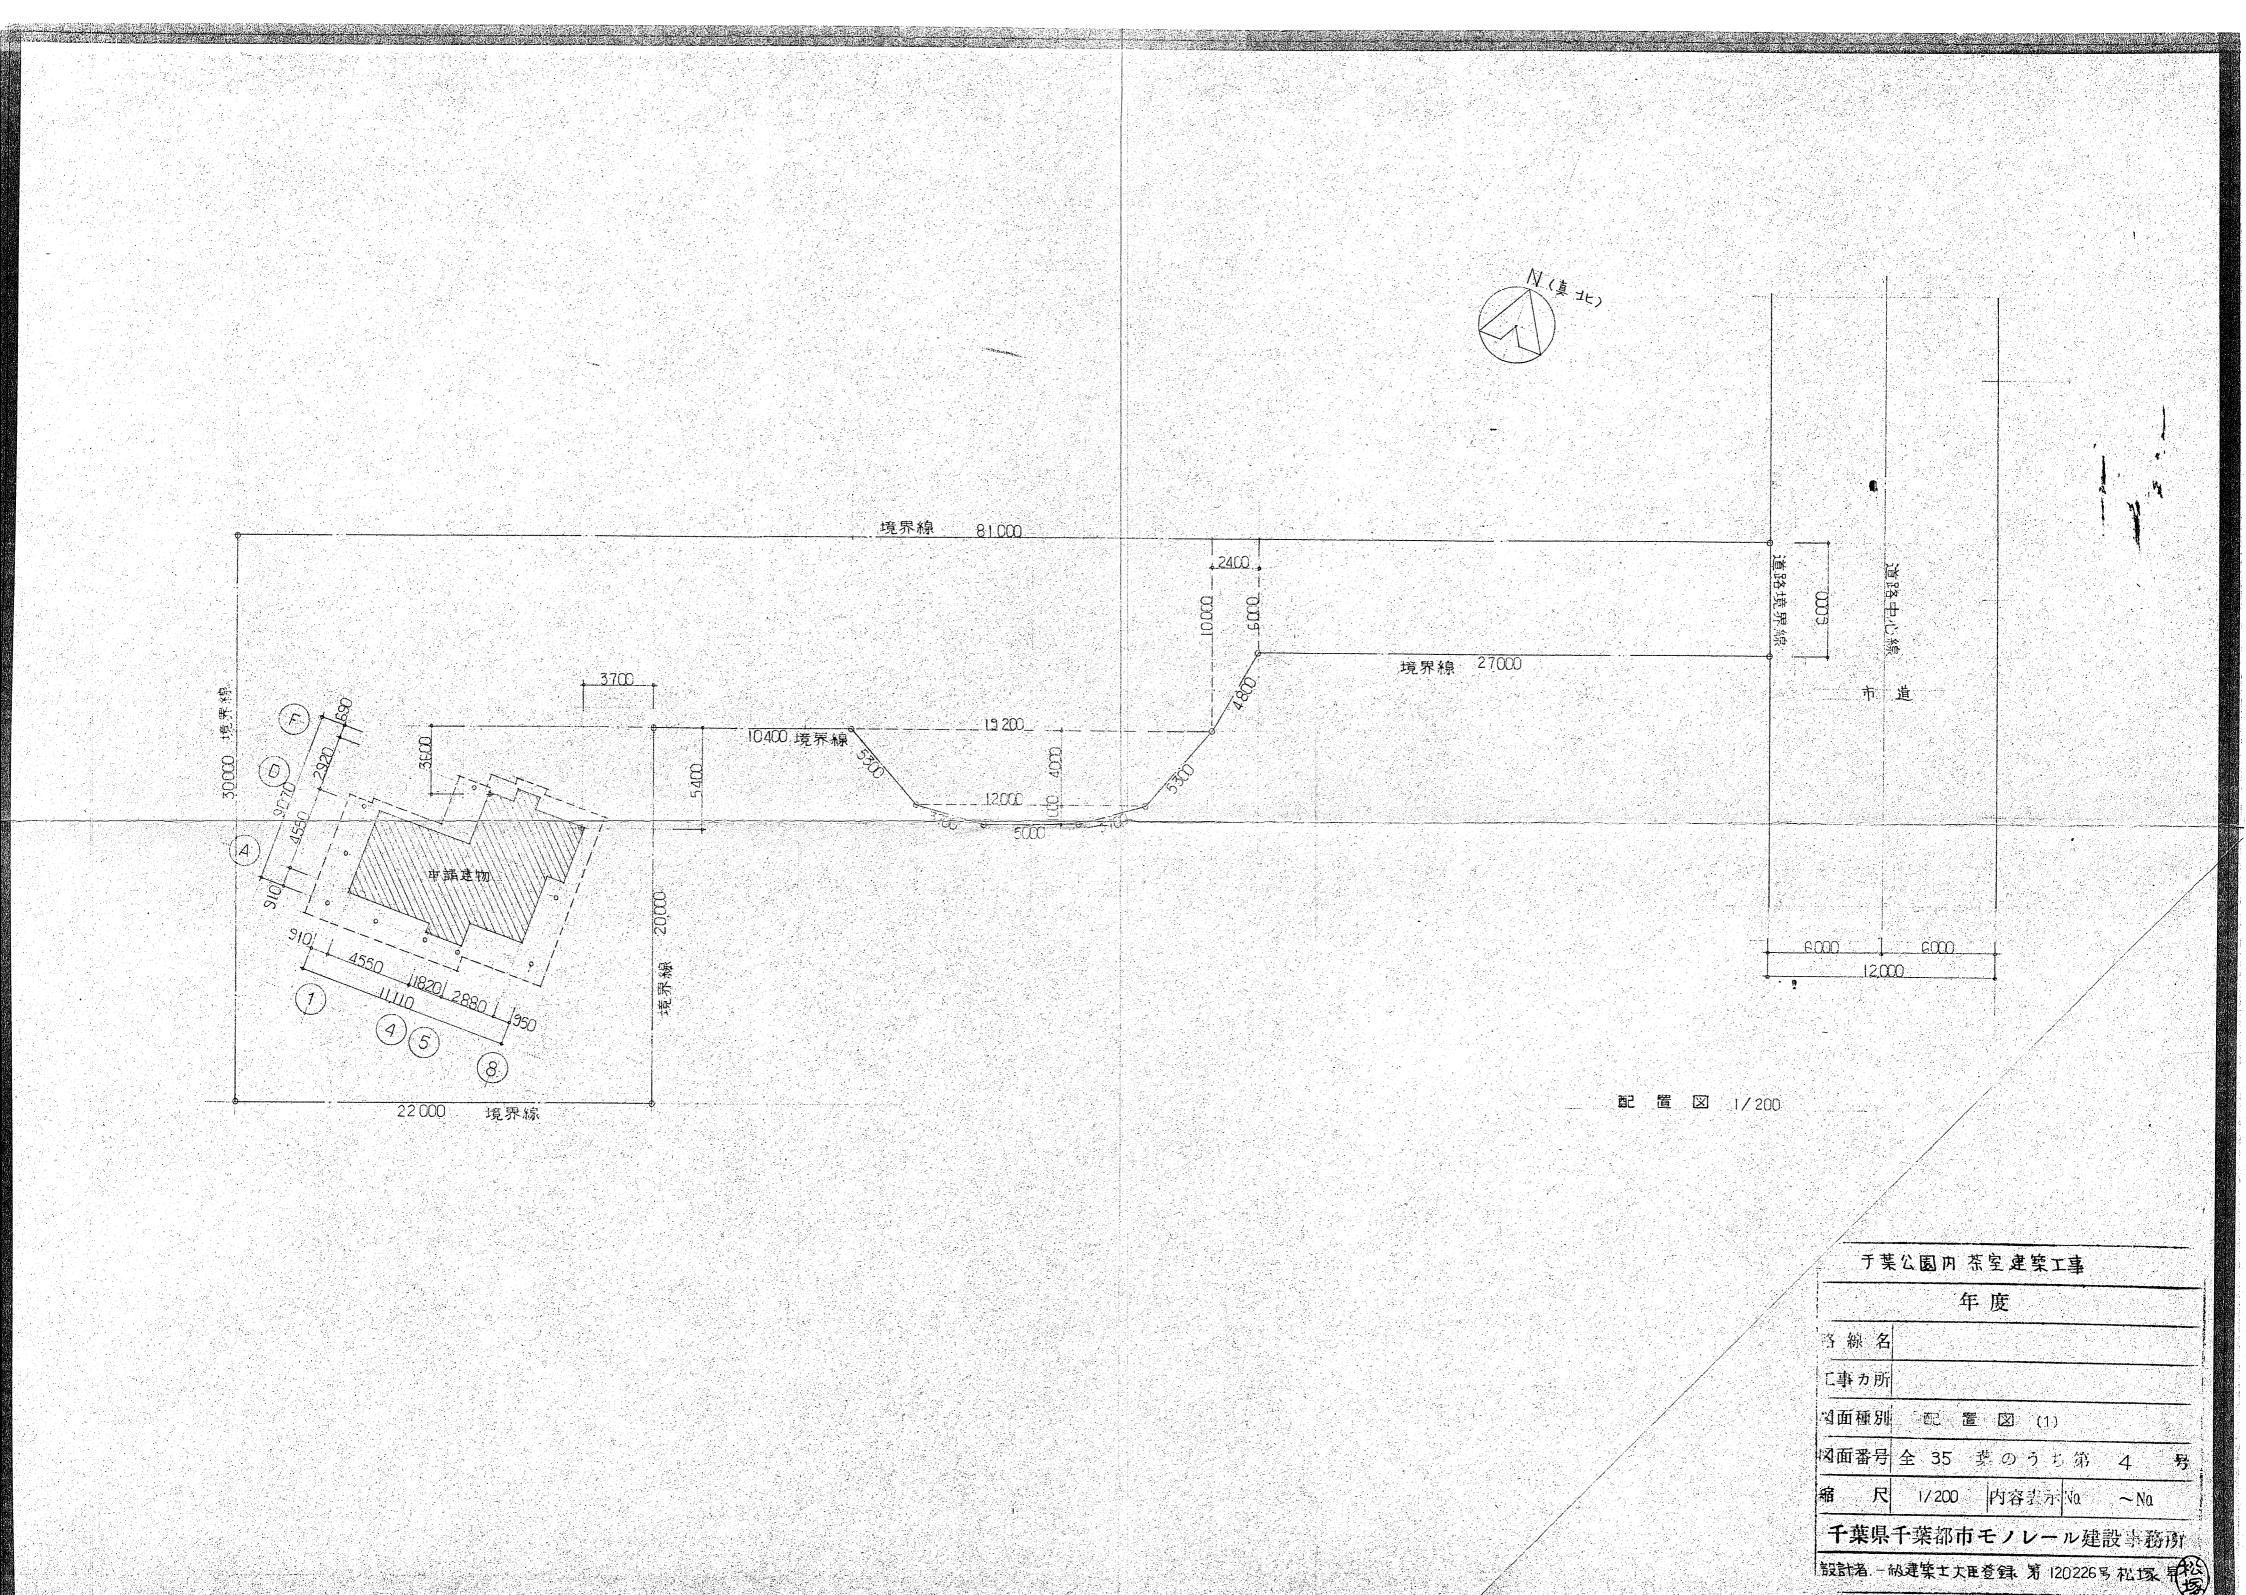

	.	rh .	木	(腰)	7	#				
				Ĥ	Н	迎り縁 カーテン ポックス	造り付け造作	照明器具	附属器具	その他
么 関	坊父青石 @25 乱形琚	核预贴 030	じゅらく塗		杉生自合板、軟目貼	杉在目標節				敷居. 缎田石 w=150
	式台: ケヤキ				掛込み珠化粧野地板側	2				
D F	旅緣甲板張 ® 14	ぞうきん摺(桧)	無物 じゅらく塗							
	下張板 ®12ラワン合板(Ti)									
					3 3 0					
物入	中棚: ®12 ラワン合木皮(Tu)	ぞっきん指	フゥラスタ- 塗		杉和北北东南部中99					
	床板:◎1577:名板下地(Ti)	同上								
										明本 明智 工工 工作的
10 吨	タタミ敦	99\$寄せ	畑節 じゅらく塗		科生自合 	杉柾目無筋				火宁、火宁緑、江三小五、炉宿安、火宁99号
	下地板 57% 合板 [®] 15 (Ti)									照明すり/7ス、天弁カプラリ、
	床框:北山面皮23UB色堂		Market No. 1		KIN (A) F. H. (H/KTE)	to the media				釣た掛を環、移動イナノッマ、際明
床の間	床:99ミ(下世升)合版(015 Ti)	タタミ客せ	原節 じゅらく塗		細代天井 (杉紅)					
	平床: うるし 旨色 塗 木反				下川天井: じゅらく 参	Name of the second				14イナ、ノイ丁、一次と十二、外央の小正
					** 1. 化环 TIE +* PIBRI					
	中棚:旬1257少有枝(竹)	ぞうきん指	フ°ラスター 塗		お柾化粧石膏が下刺	1 8				
	床板: 9/577/6板(TI)	周上								<u> </u>
1.4		An Drug	御節 じゅらく登		杉连自合碳數目點	杉柾目無節				照明ボックス.
4	タタミ敦	99ミ客世	側節 Unis<室		ALCOHOLOGICAL STATES	1.7.4.4.1 (W.BA)				
	下地板 575名板 © 15 (Ti)									
	Amit - A . A Chirthann	酶: 赤杉中生板强 @	15 じゅろく望							吊和明. 吊户相
水屋	金瓜板流し、さらし竹すのこ貼	日本、IIIハッキェイ区が区間	り、「しゅつゝ」							
					萩天井(さつまみし). 字縁を	秦 Tケ				
4.5 nb	99ミ敦	99ミ客せ	無節 ヒルらく望		樹上升升, 化粧泉板等机体	the state of the s				业
4.5	7ツミ泉 下地板ラワン合板 [®] I5 (Tr)	// S G								展明下。77、釜釣蛭環
	THE WAY TO THE TO THE									
床の周	99三型(下地57.合称の15下。)	9 9;客七	無筋」を多くで		*************************************	杉柱引展節				劉花樹、蛭環、悪双中宝)、東斯 竹
<u> </u>	族框。赤松角		1							
438-21-52-21-53-10-21-11 15-4-52-1-2-51-12-13-13-1	从 相									
<i>医</i> 抗	接緣甲板張甲/4 浏览/90	美 概	60 無節 じゅるく望		於在化粧石膏市"上" ⁹⁴					据户相目、流上台,120台,1227-14
	下張极 图12 77% 高极(Ti.)		- EP 160 × 700 Æ	兹 幂列心即。						電気コンロ
	天裳:②5.577>合板(4)	そうさん措	プラスター登		一 同	1 70 1 1				
押入	中棚: 12 ラワン 合本を(下)	10 上	同上							
	床板: 目 上	F E	n F							
物入	天袋:®5.5 ラワン 合板 (Ti)	そりさん指	70ラスター 金		放标化粧石膏扩扑®α					
	床板、♥12 ラワン合板(Ti)	周	局上				面面初期:科板@24 @300 5枚。			
	豐筋									
便	核 徐中板張图4 70019 全装	桧	60 無節 じゅちく望		細代珠(杉亚)	杉和自然節	洗面化粧台(下时物入)			777 \$ 506 × 760
	下張板; 1277-16板(1,)									(洋便器、升张器、統卷) 設備工事
in the state of th										보다 가는 경기 가 보고 있는 다음이 되는 것을 하고, 하다는 경기를 보고 있는 것이 되었다. 그런 것이 되었다.
										于葉公園內 茶室建築工事
										1 米 4 图 17

照明器具 建二具 材料 全 77
OP 油 性 ペ イ ン ト し 色ラッカー、WD 木 製 と び ら SH シャッター SiS 鋼製スクリーン LEP ラテックス系エマルジョンペイント CL クリヤラッカー SD 鋼 製 と び ら WW 木 製 窓 SS S ステンレススクリーン VEP ピュールエマルジョンペイント OS ス テ・イ ン AD アルミ製とびら WW 木 製 窓 SS S ステンレススクリーン AP ア ク リ ル 系 ペ イ ン ト ZC グラコート SSD ステンレス製とびら SW 鋼 製 窓 VP ピ ニ ー ル 系 ペ イ ン ト WX ワ ッ ク ス TGD 強化ガラス製とびら AW ア ル ミ 窓 WGR 木 製 ガ ラ リ ヴ SS 鋼製スクリーン SSGR ステンレスガラリ FL けい光灯 A-S アルミスクリーン PGR プラスチックガラリ L 白 熱 灯 HG 熱線吸収ガラス PS プレストレストコンクリート FG 型 板 ガ ラ ス PB プラスターボード AL アルミ SS:S ステンレススクリーン FH フロアーヒンジ SS ステンレス AB 石 綿 板 PC プレキャストコンクリート TG 強化ガラス BR 真ちゅう LC 軽量 コンクリート PG ペアーガラス GM 砲 金 ALC A. L. C 板 PSG みがき押うズ LGS 軽量鉄骨 CB コンクリートプロック PWG みがき網入ガラス PG ペアーガラス FSD 防 火 戸 SSW ステンレス窓 SGR 鋼 製 ガ ラ リ FP フタル酸系ペイント FSH 防火シャッター WS 木製スグリーン AGR アルミガラリ P パイプ TB テラゾーブロック FWG 網入型板ガラス

年度

洛線名

[事カ所

- 野 ルバ

汹面種別 内部仕上表


図面番号全 35 葉のうち第 9 弱


\$ R


内容表示Na ~Na


千葉県千葉都市モノレール建設事務所


設計者,一級建築主大臣登録第120226号松塚果松

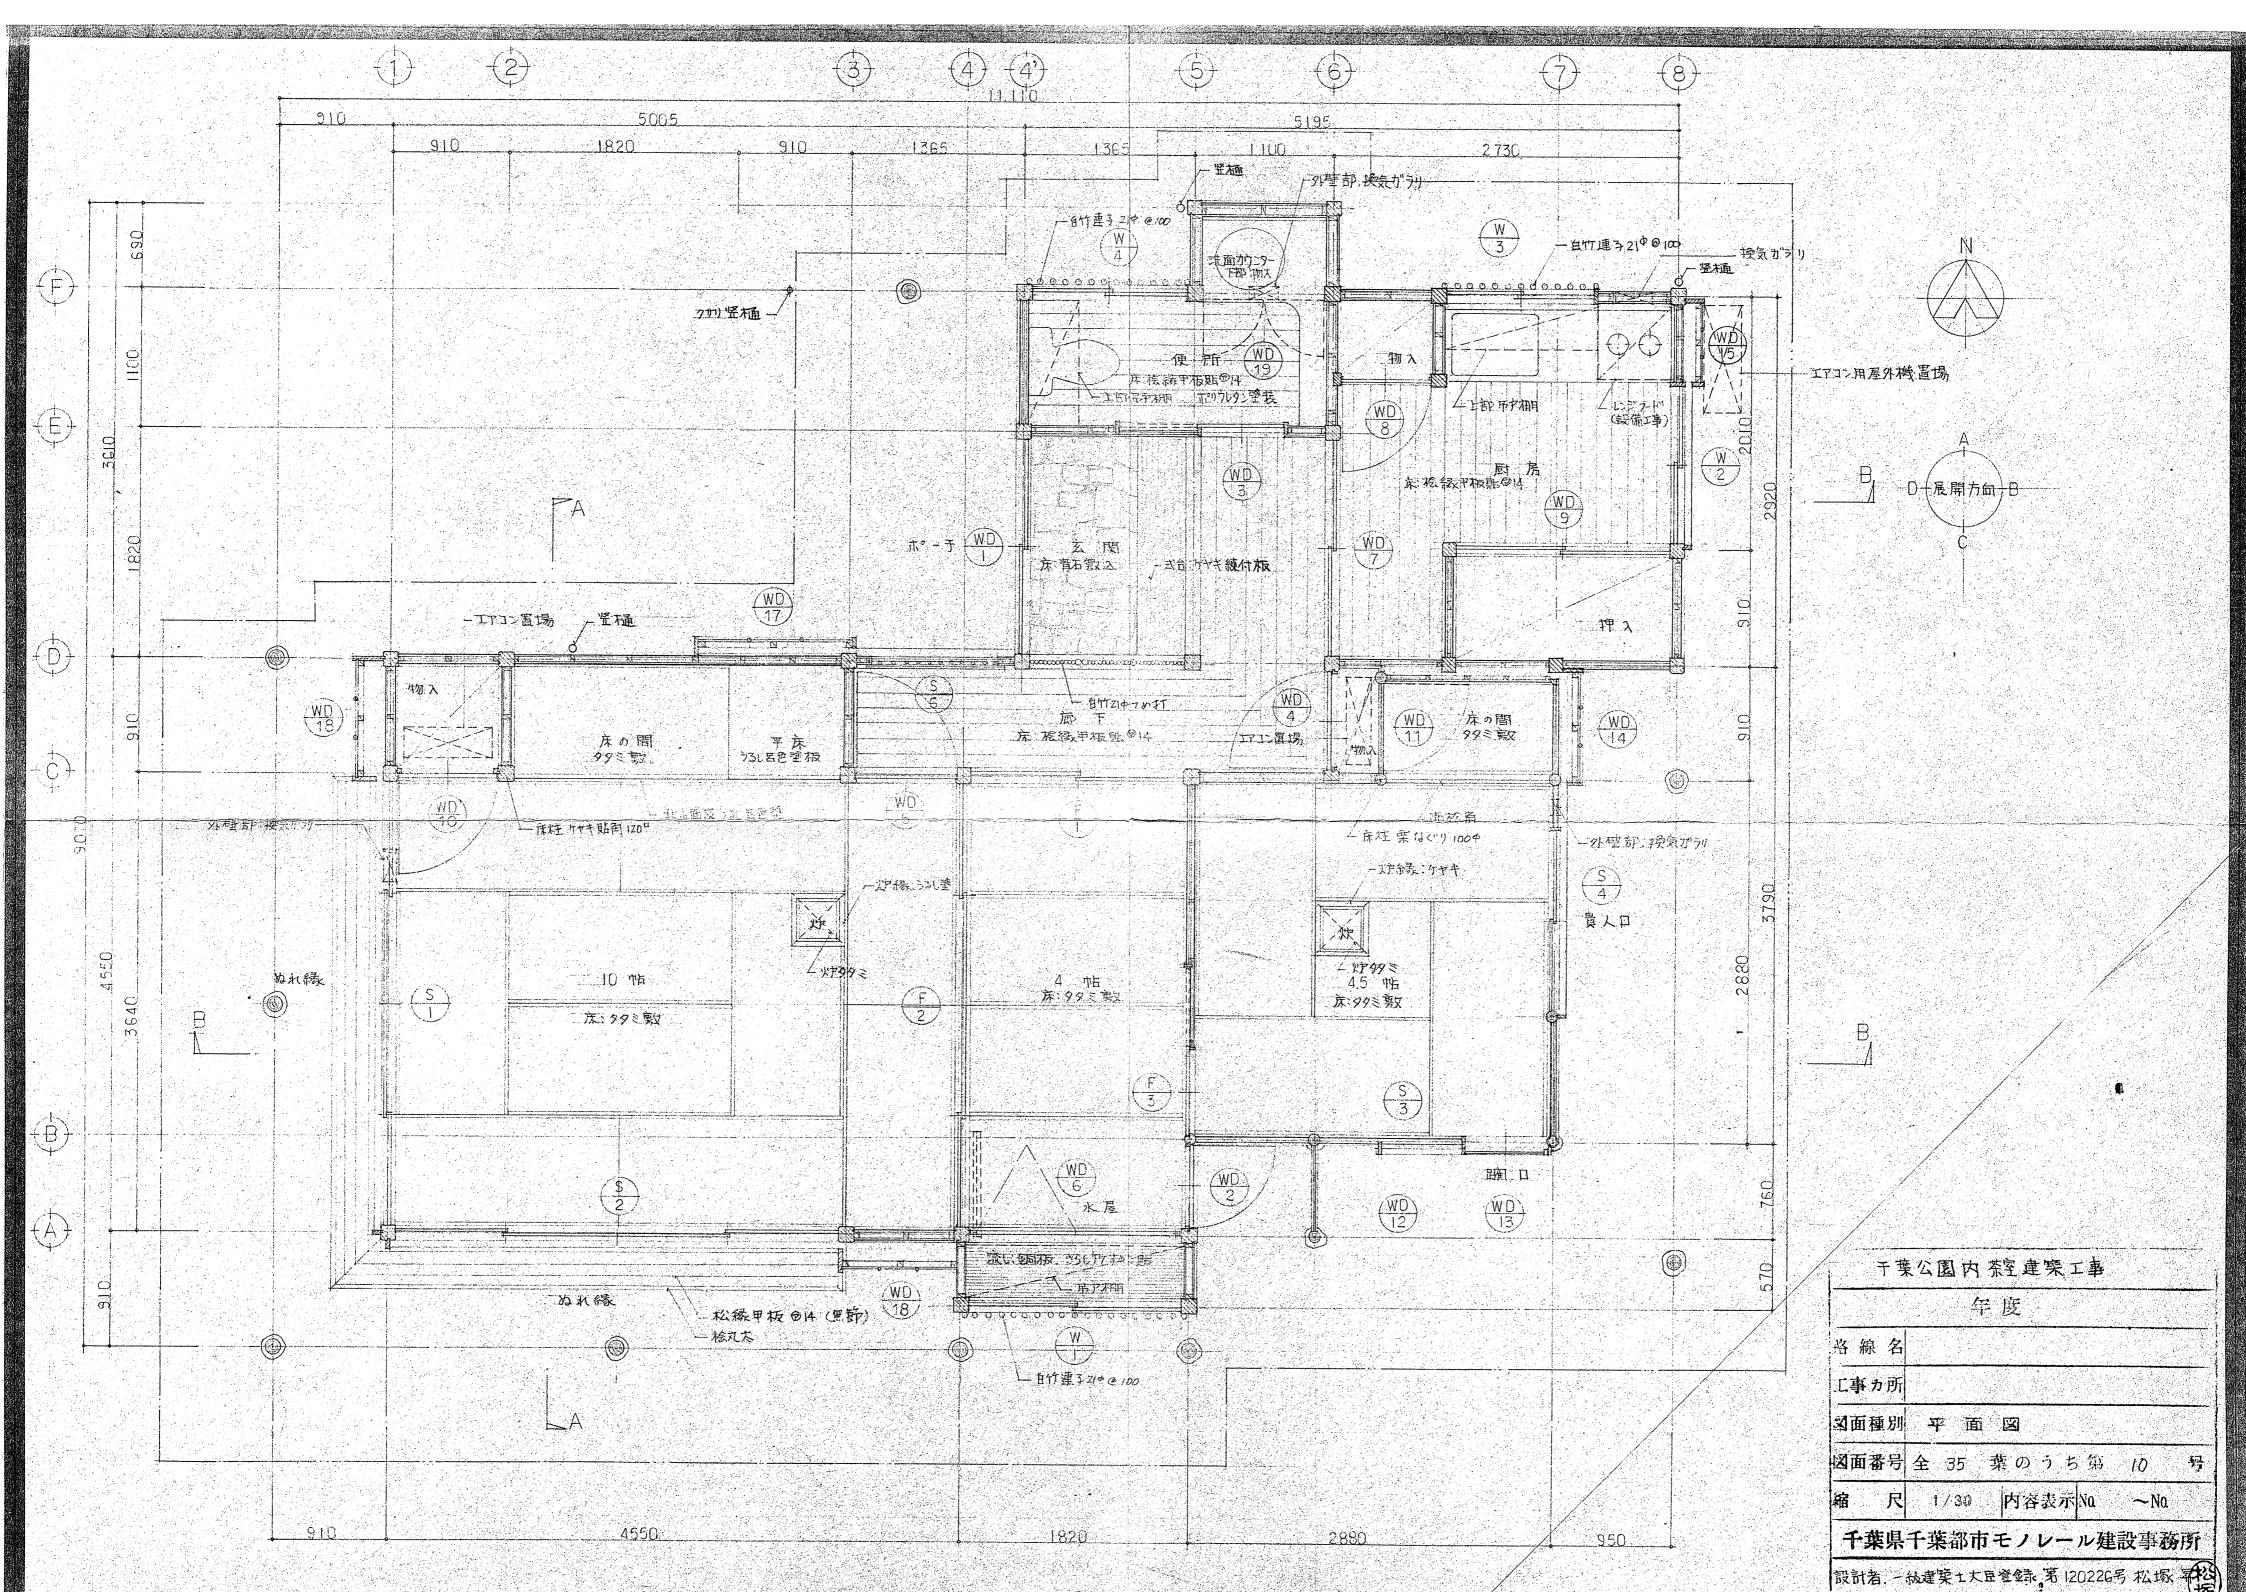


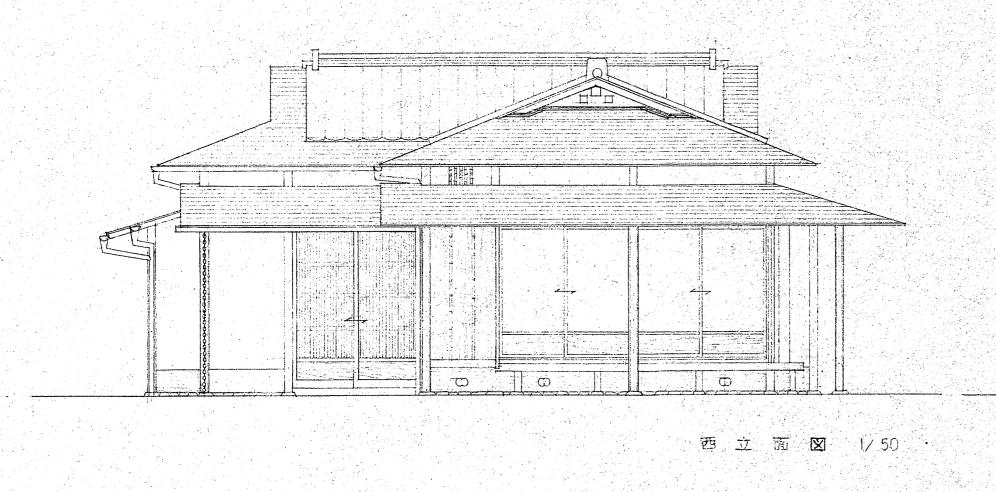


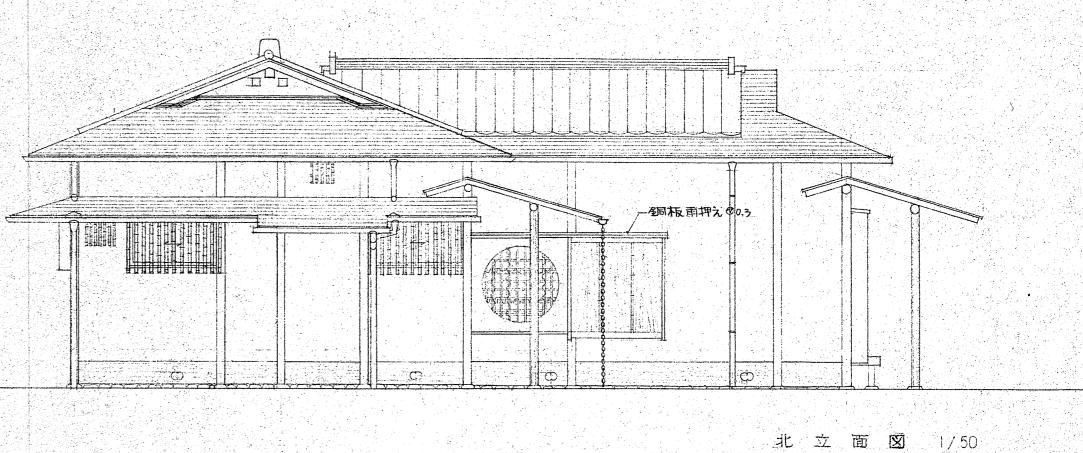


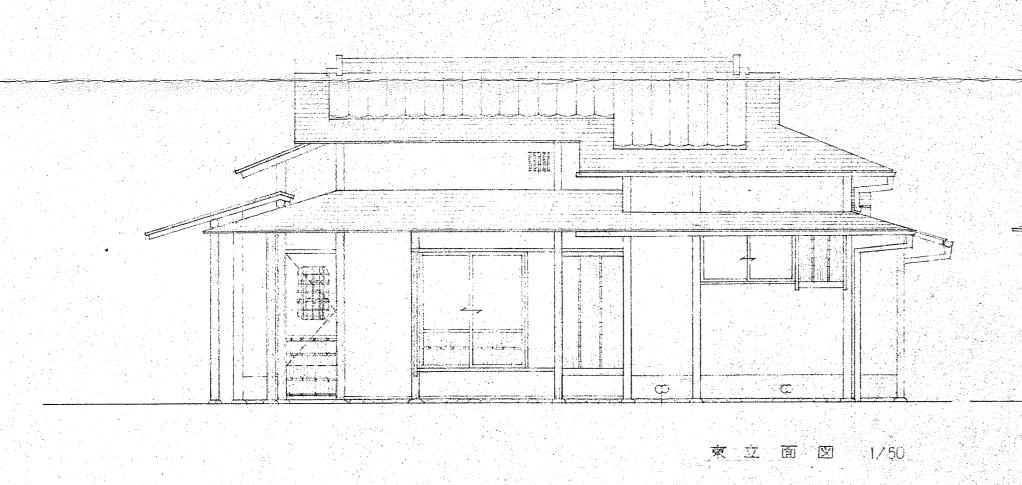


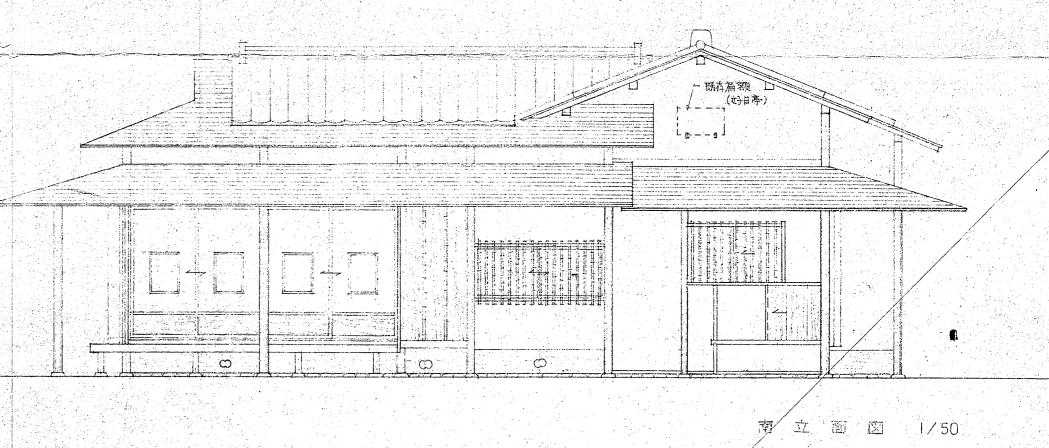


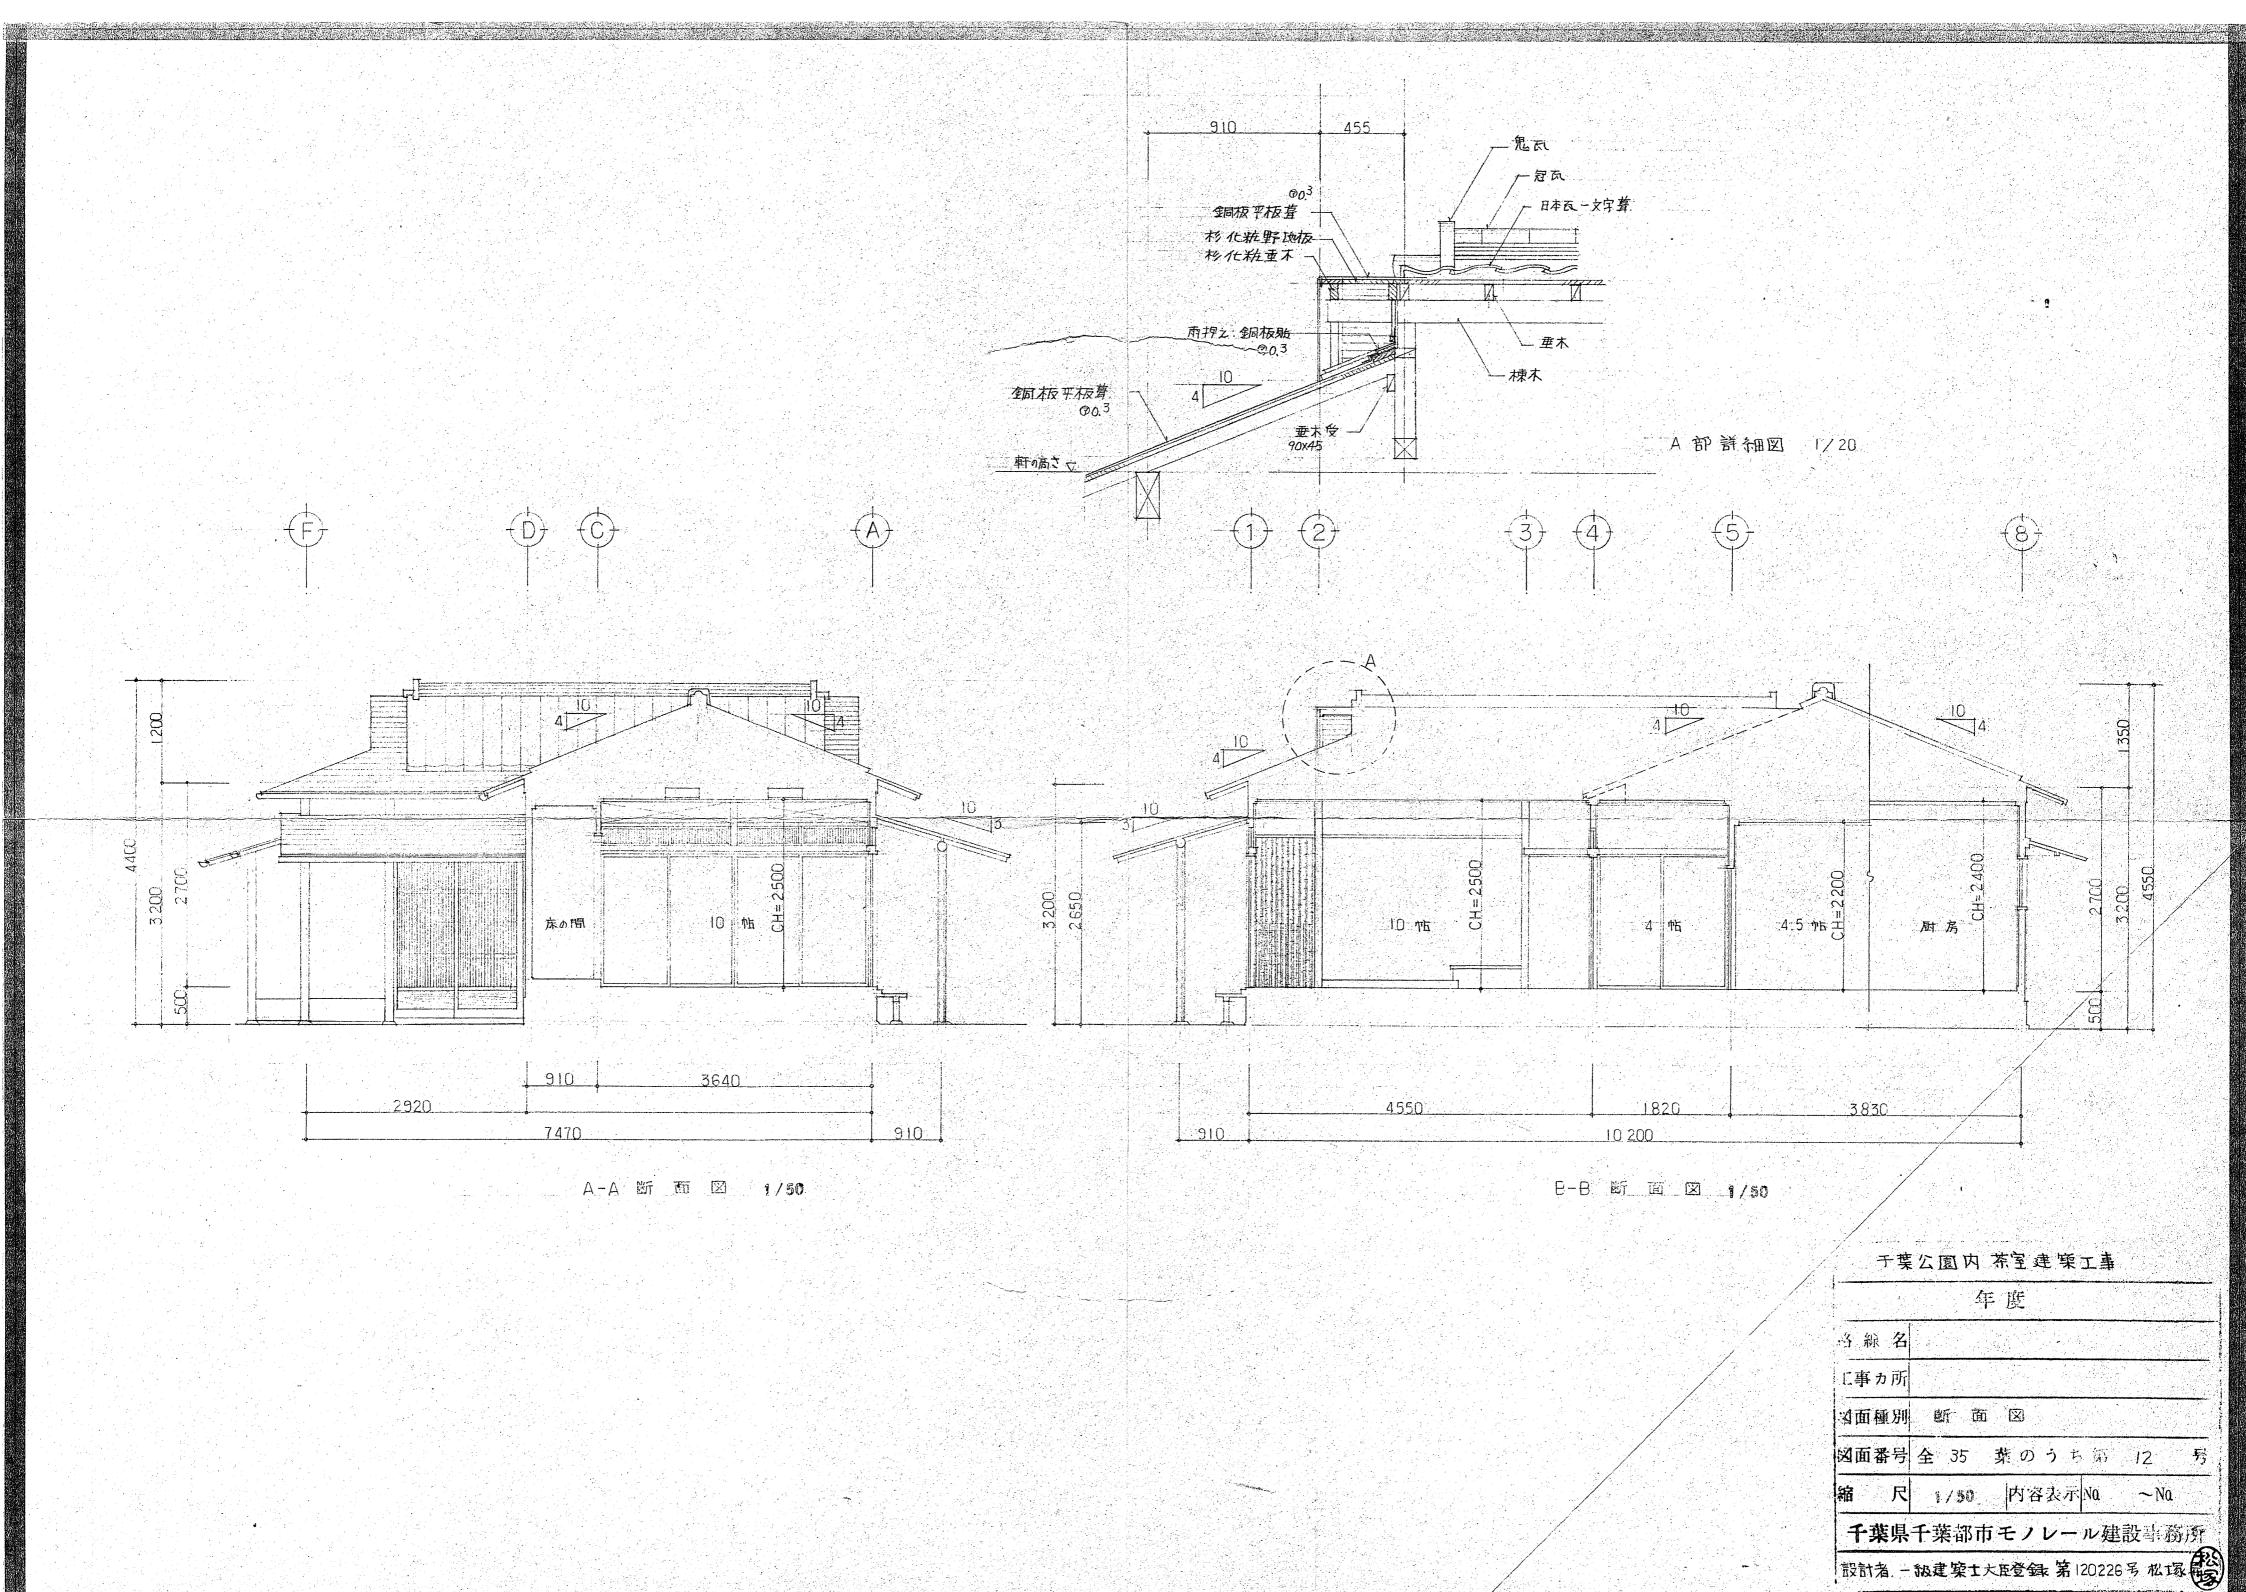


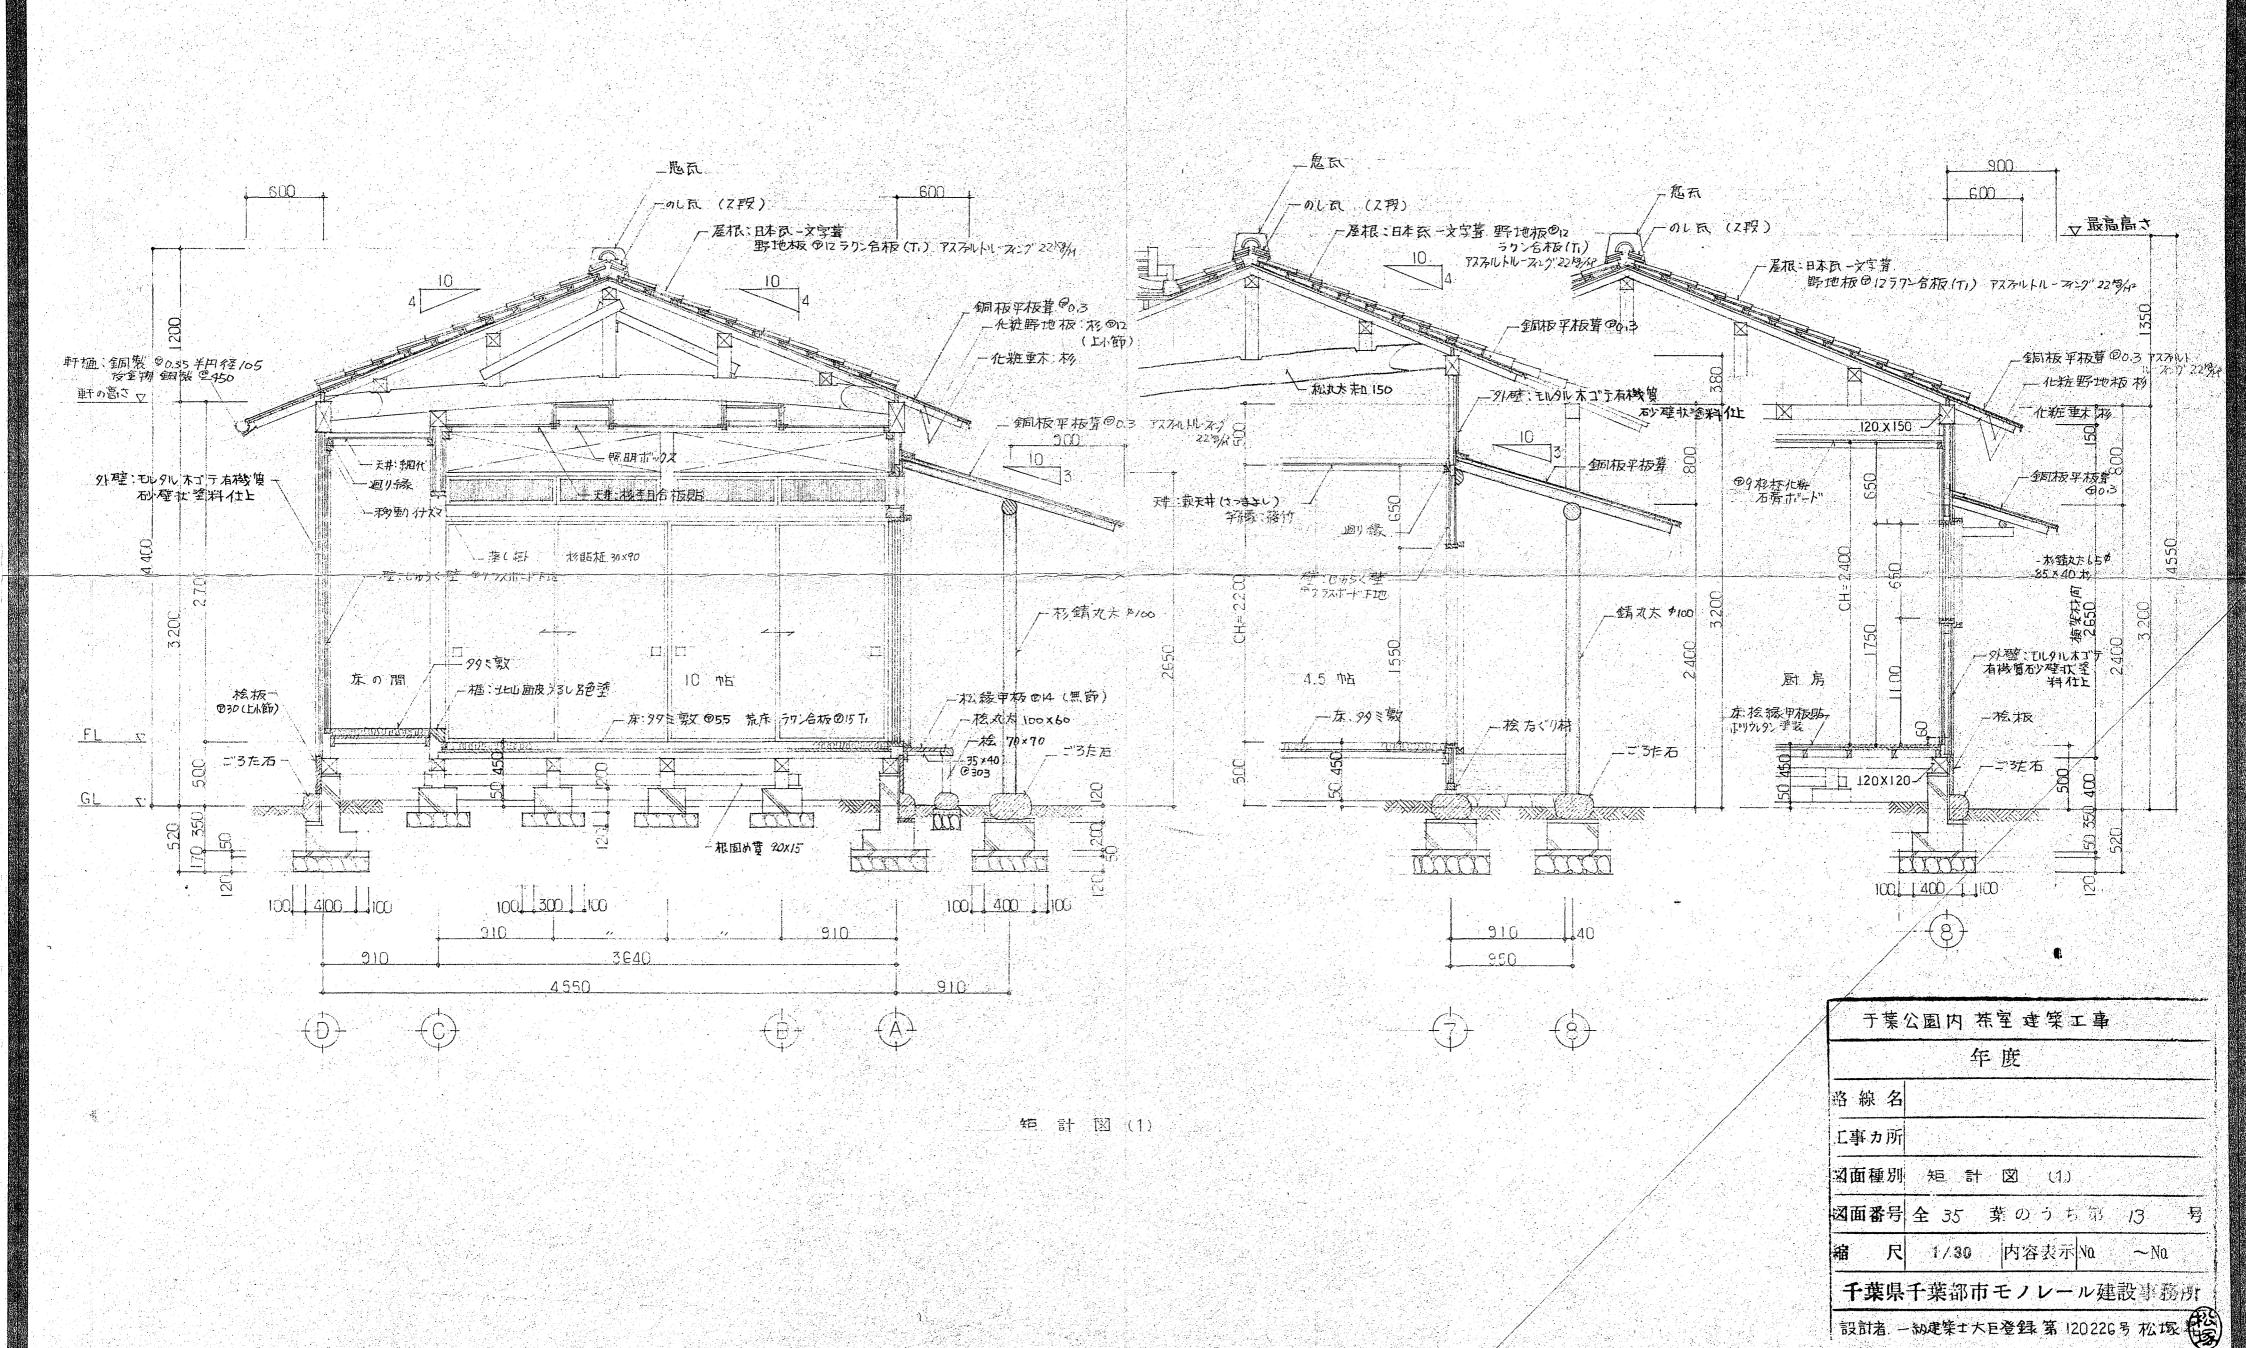


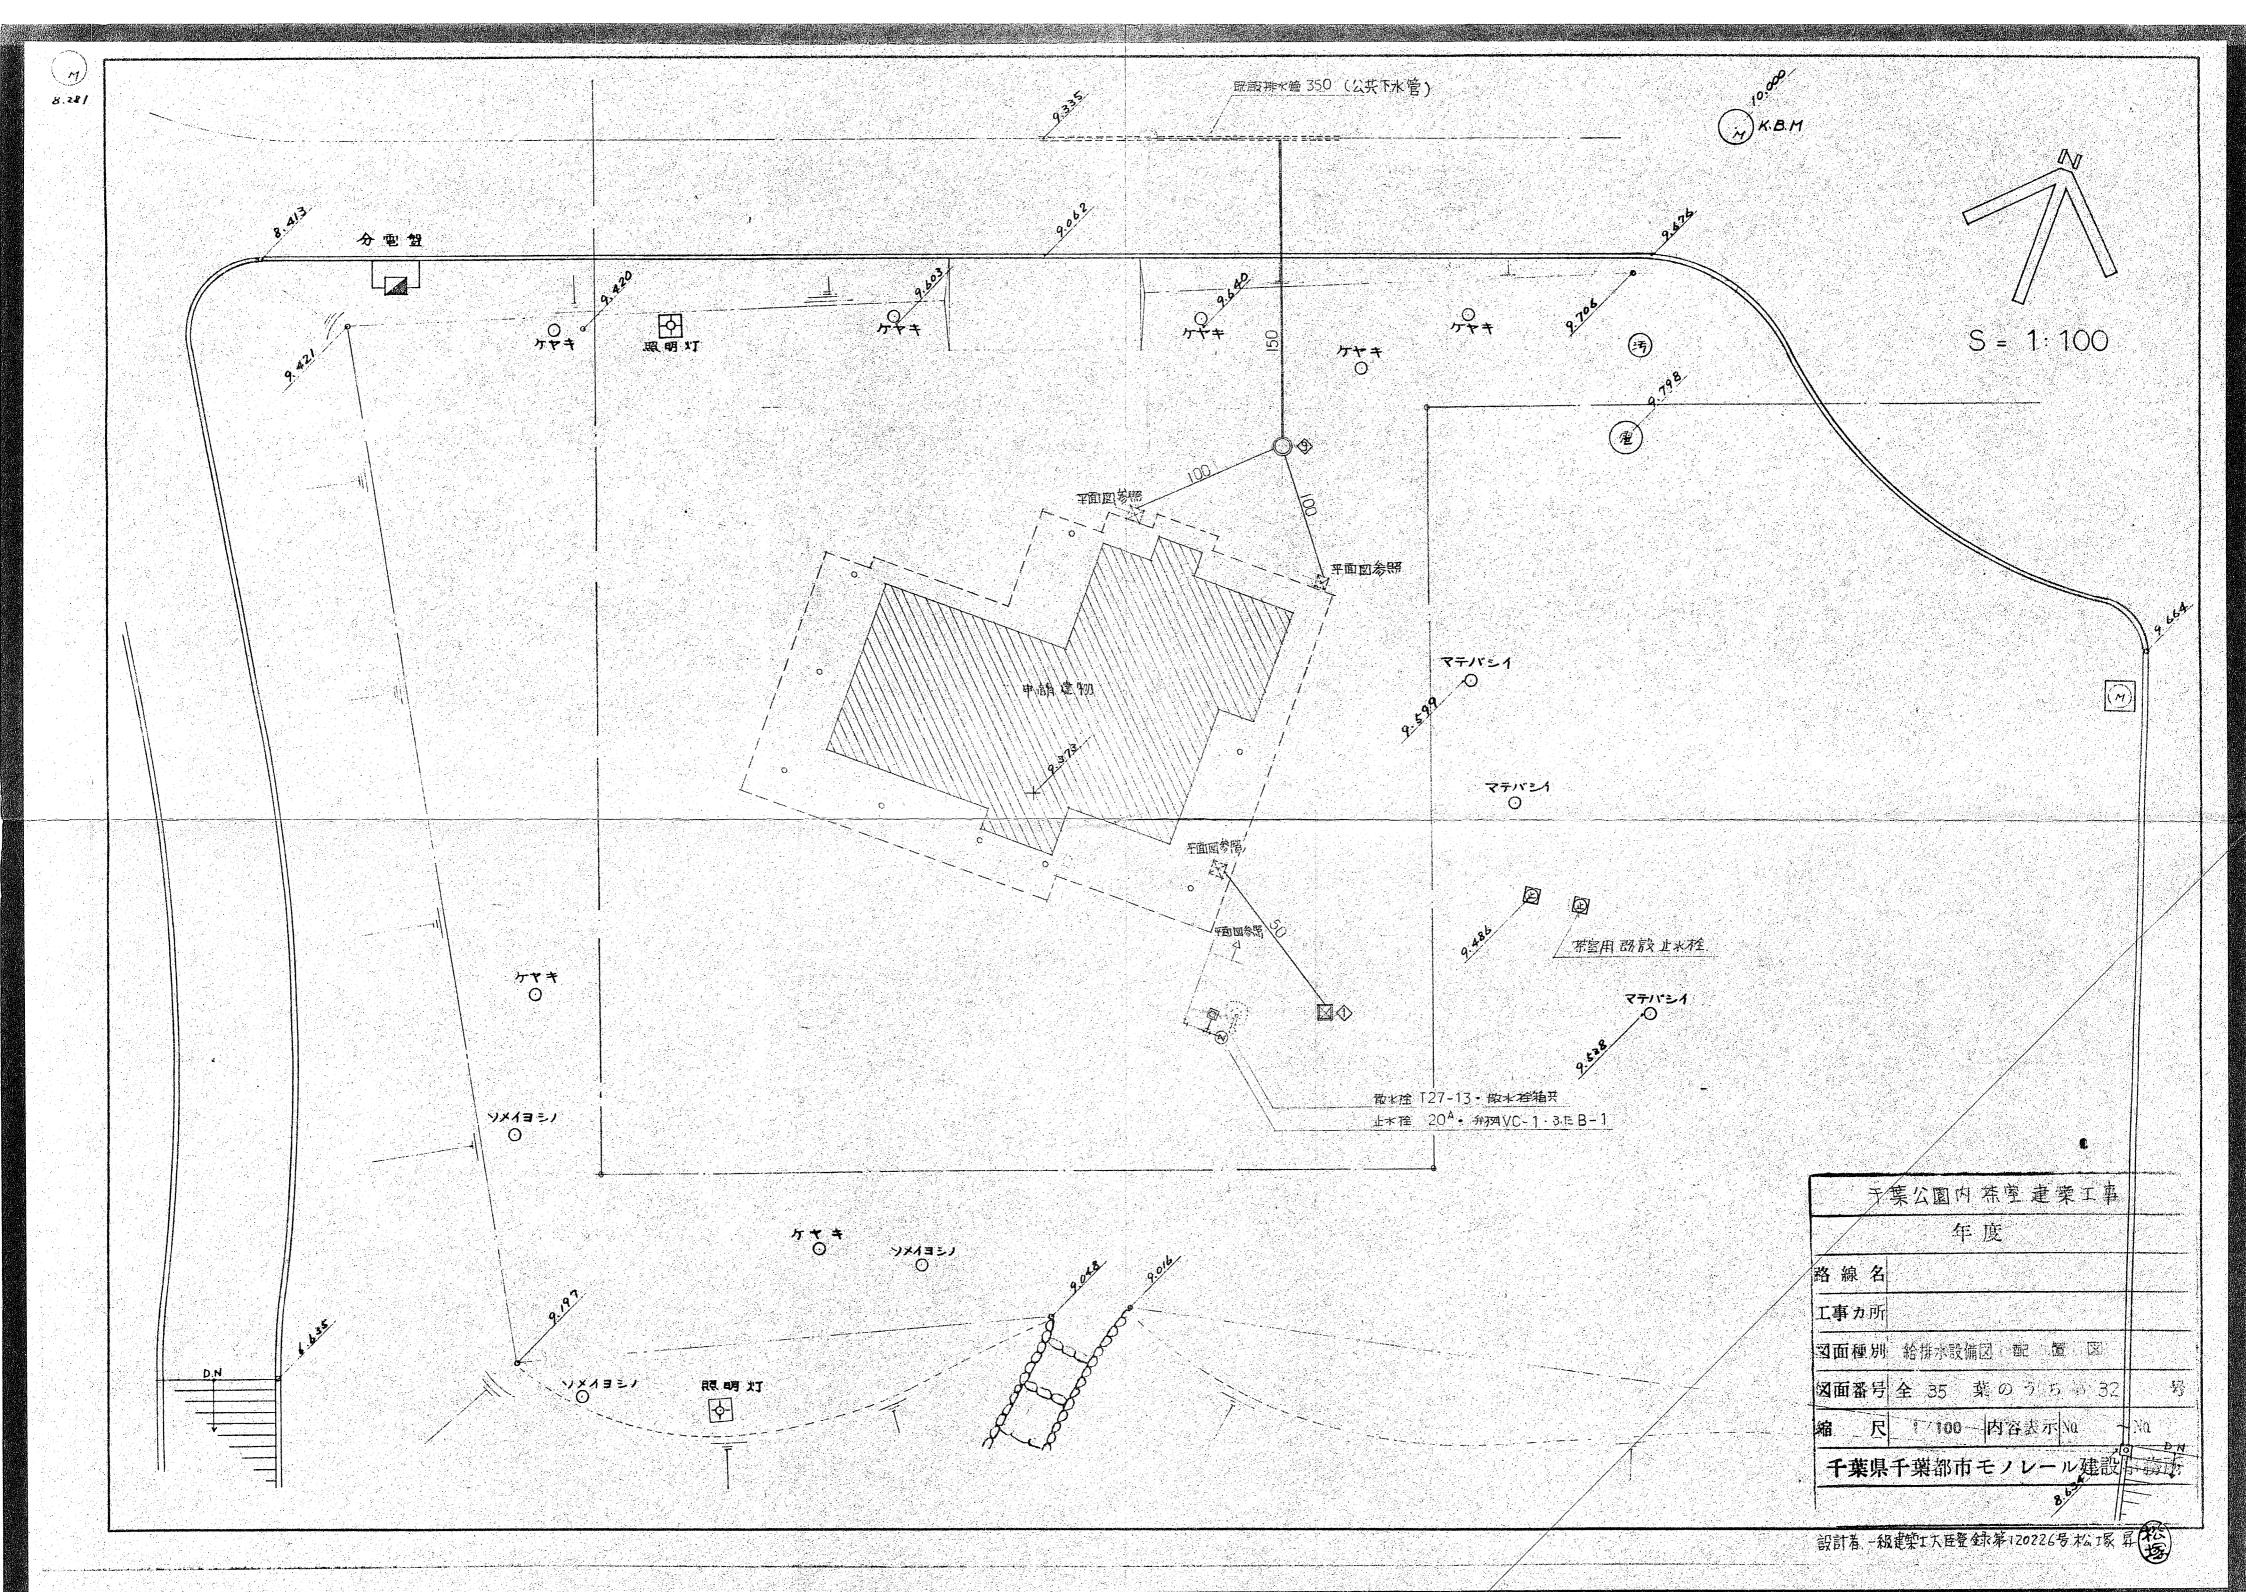

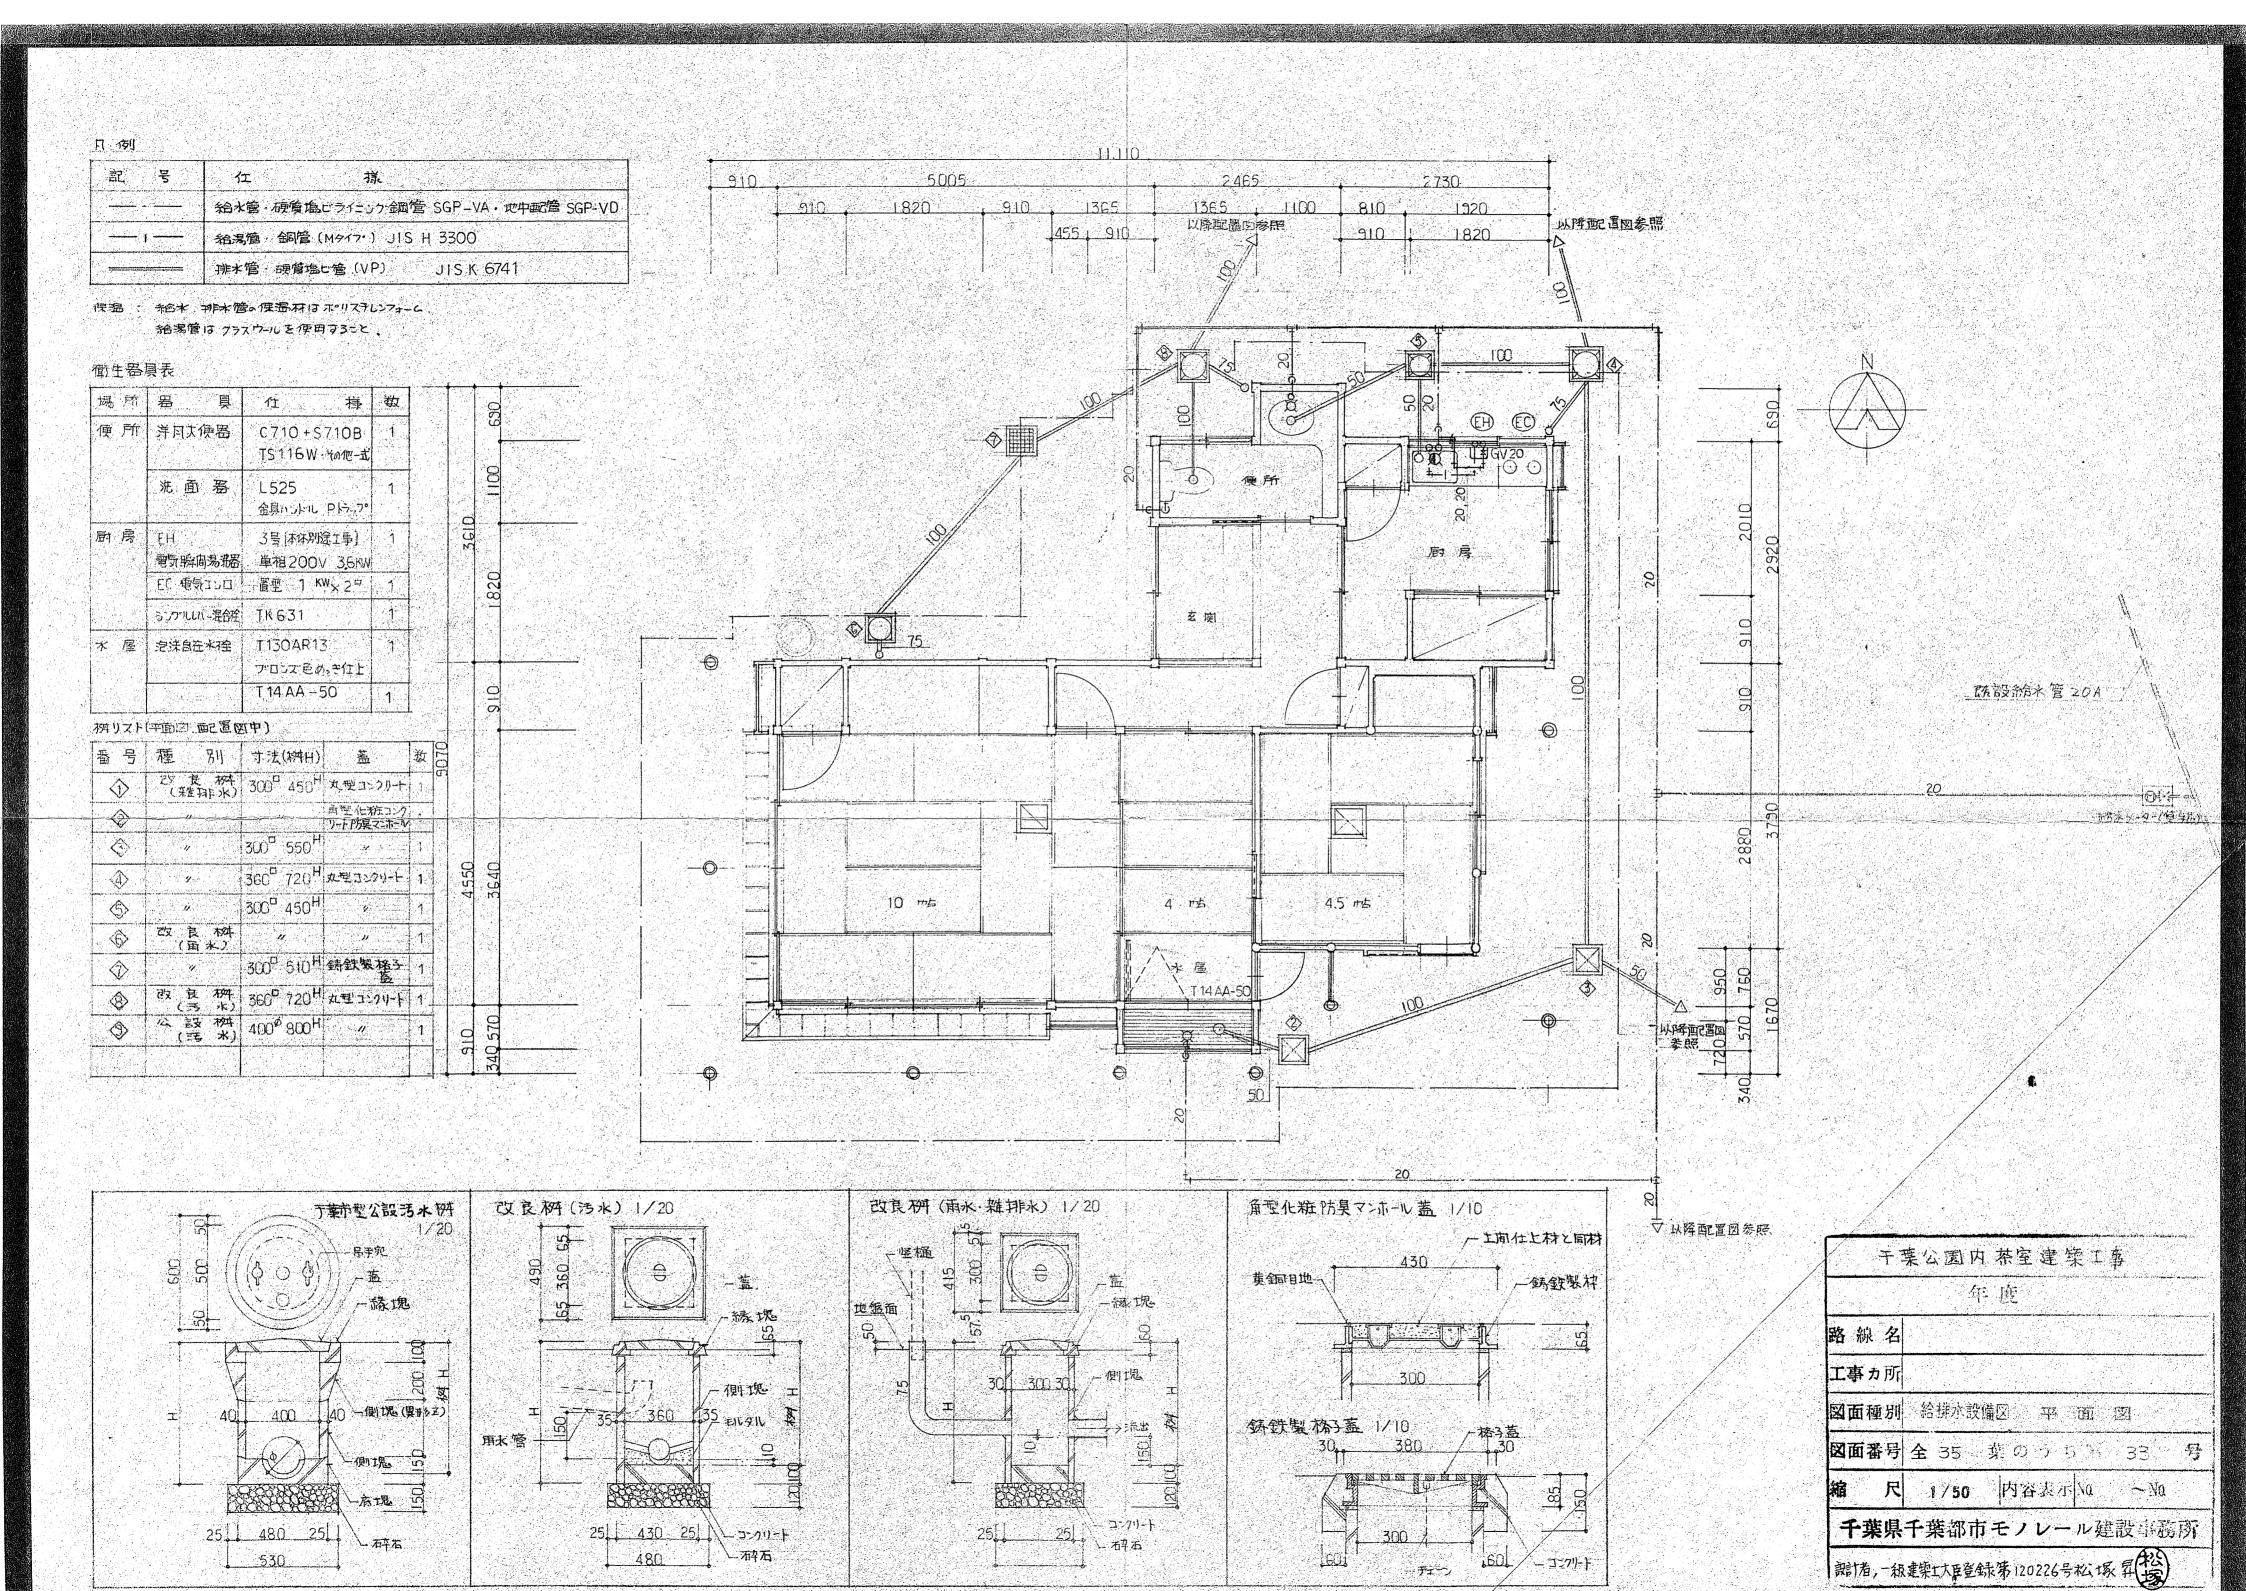

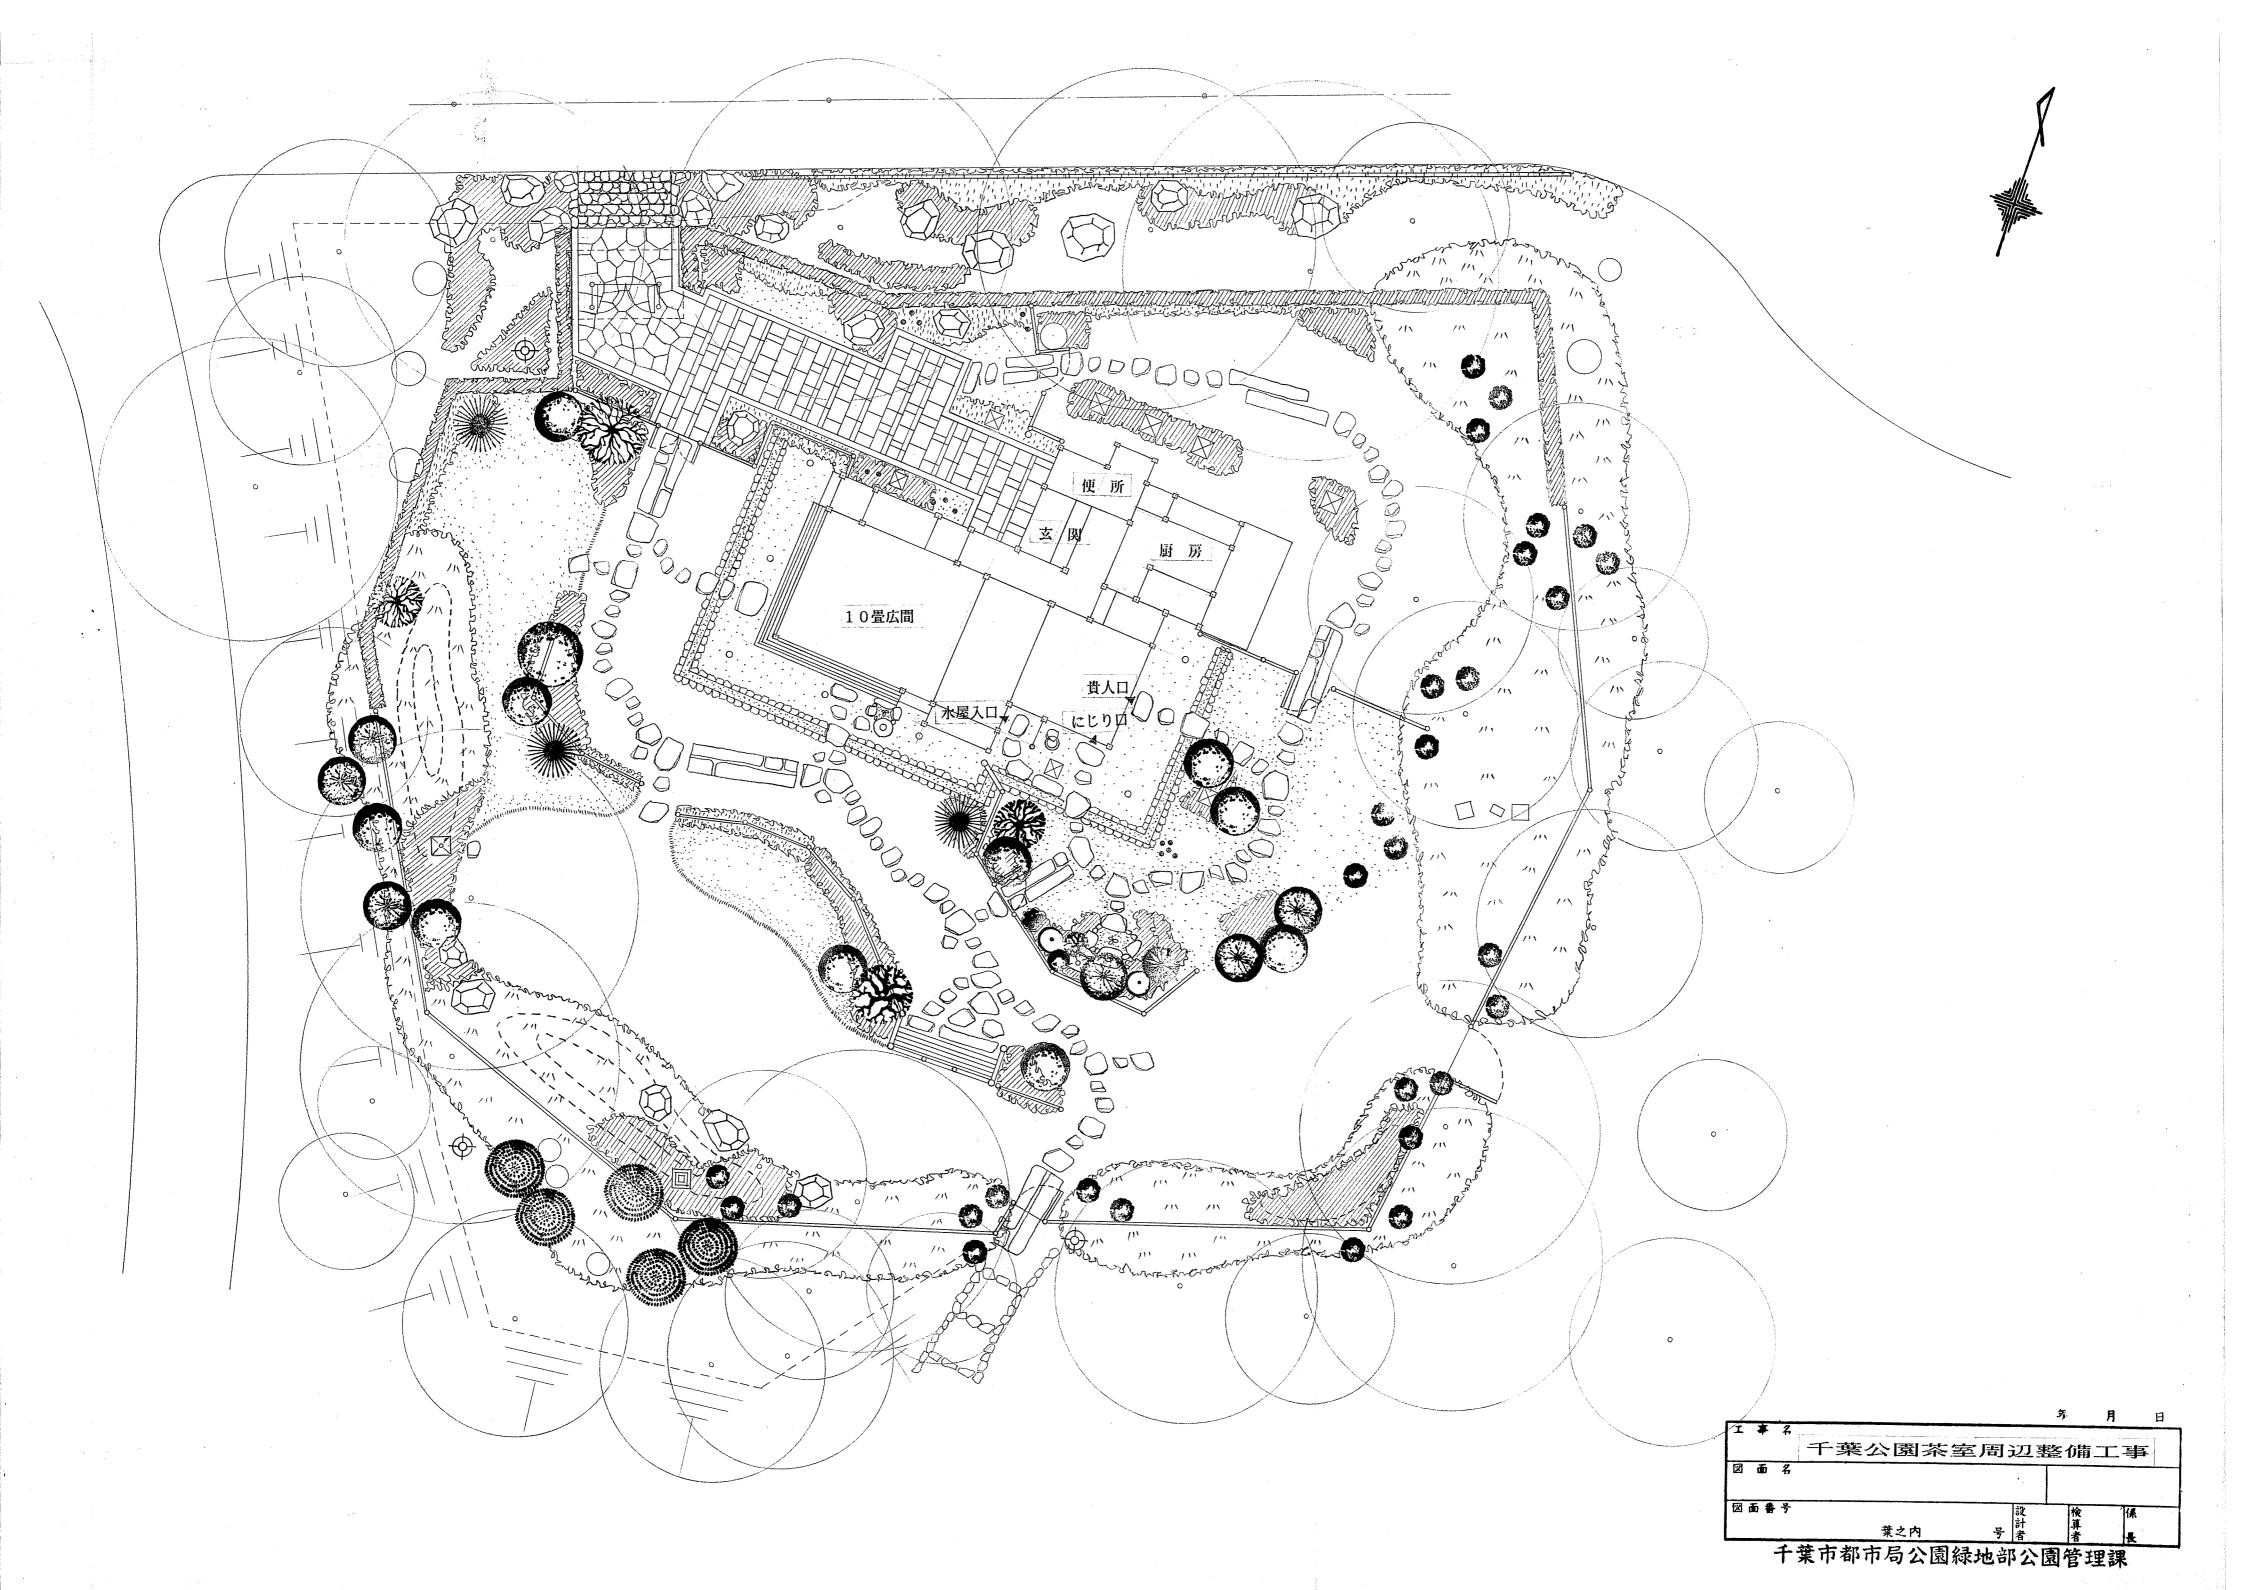

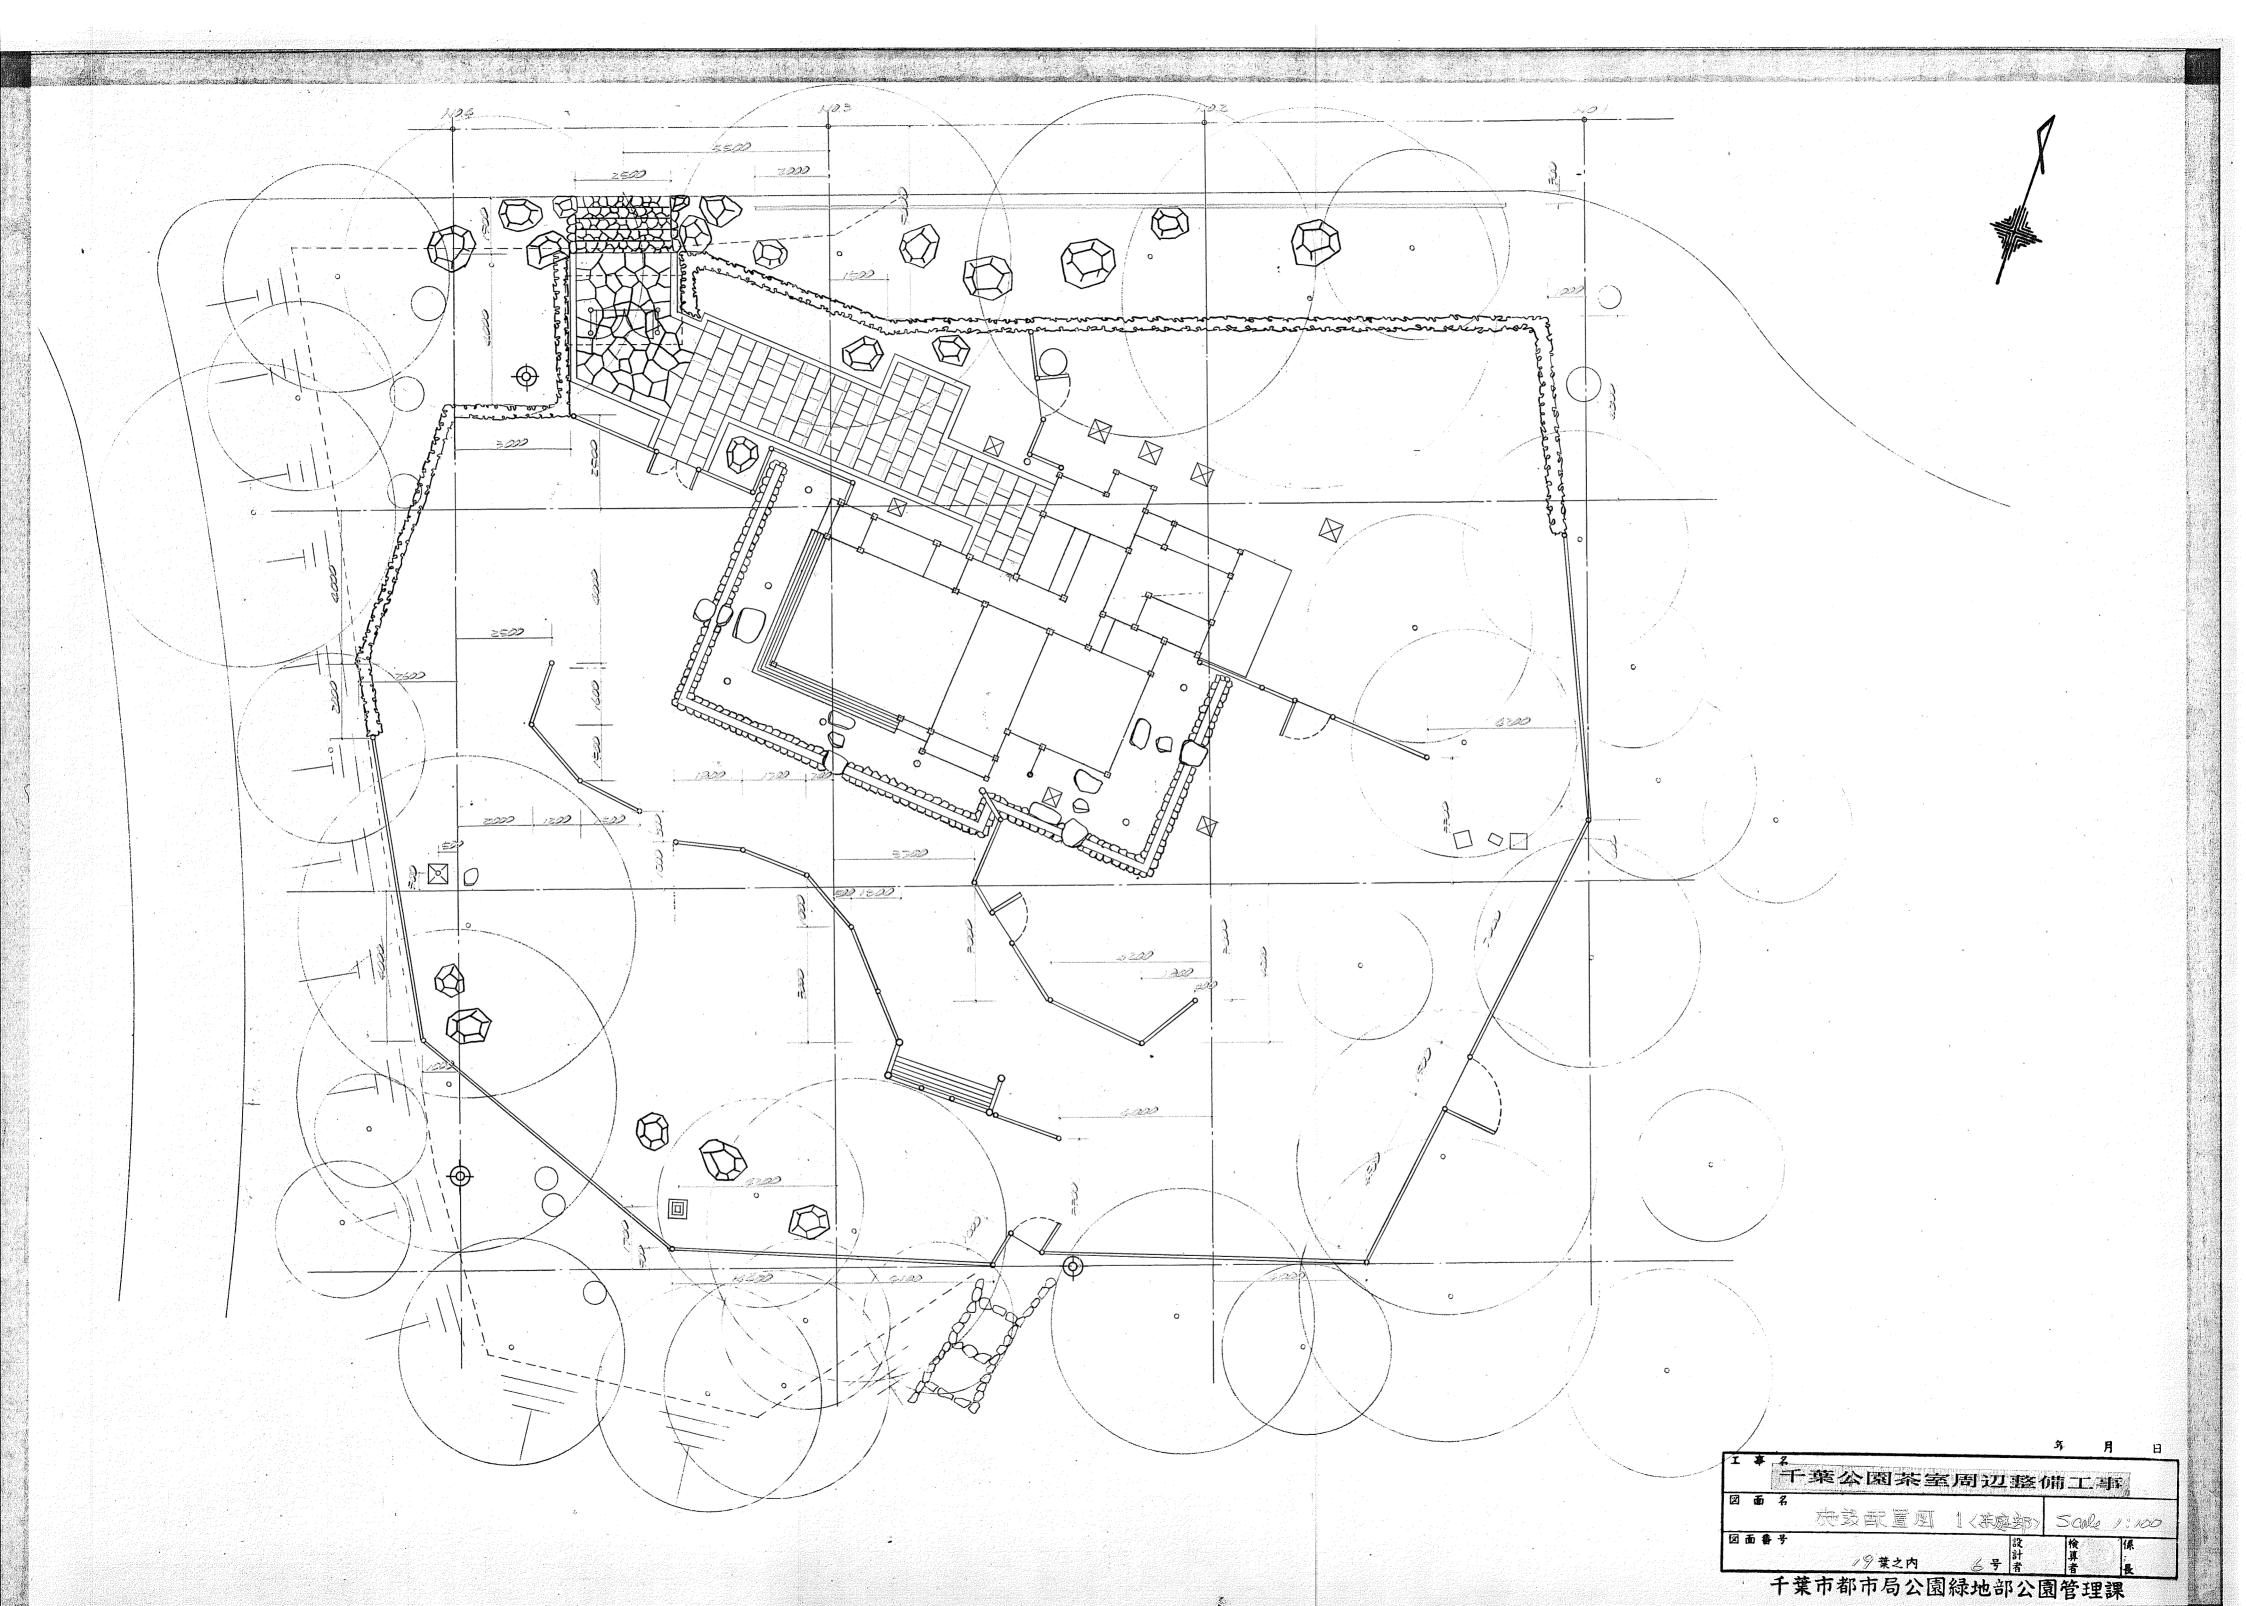

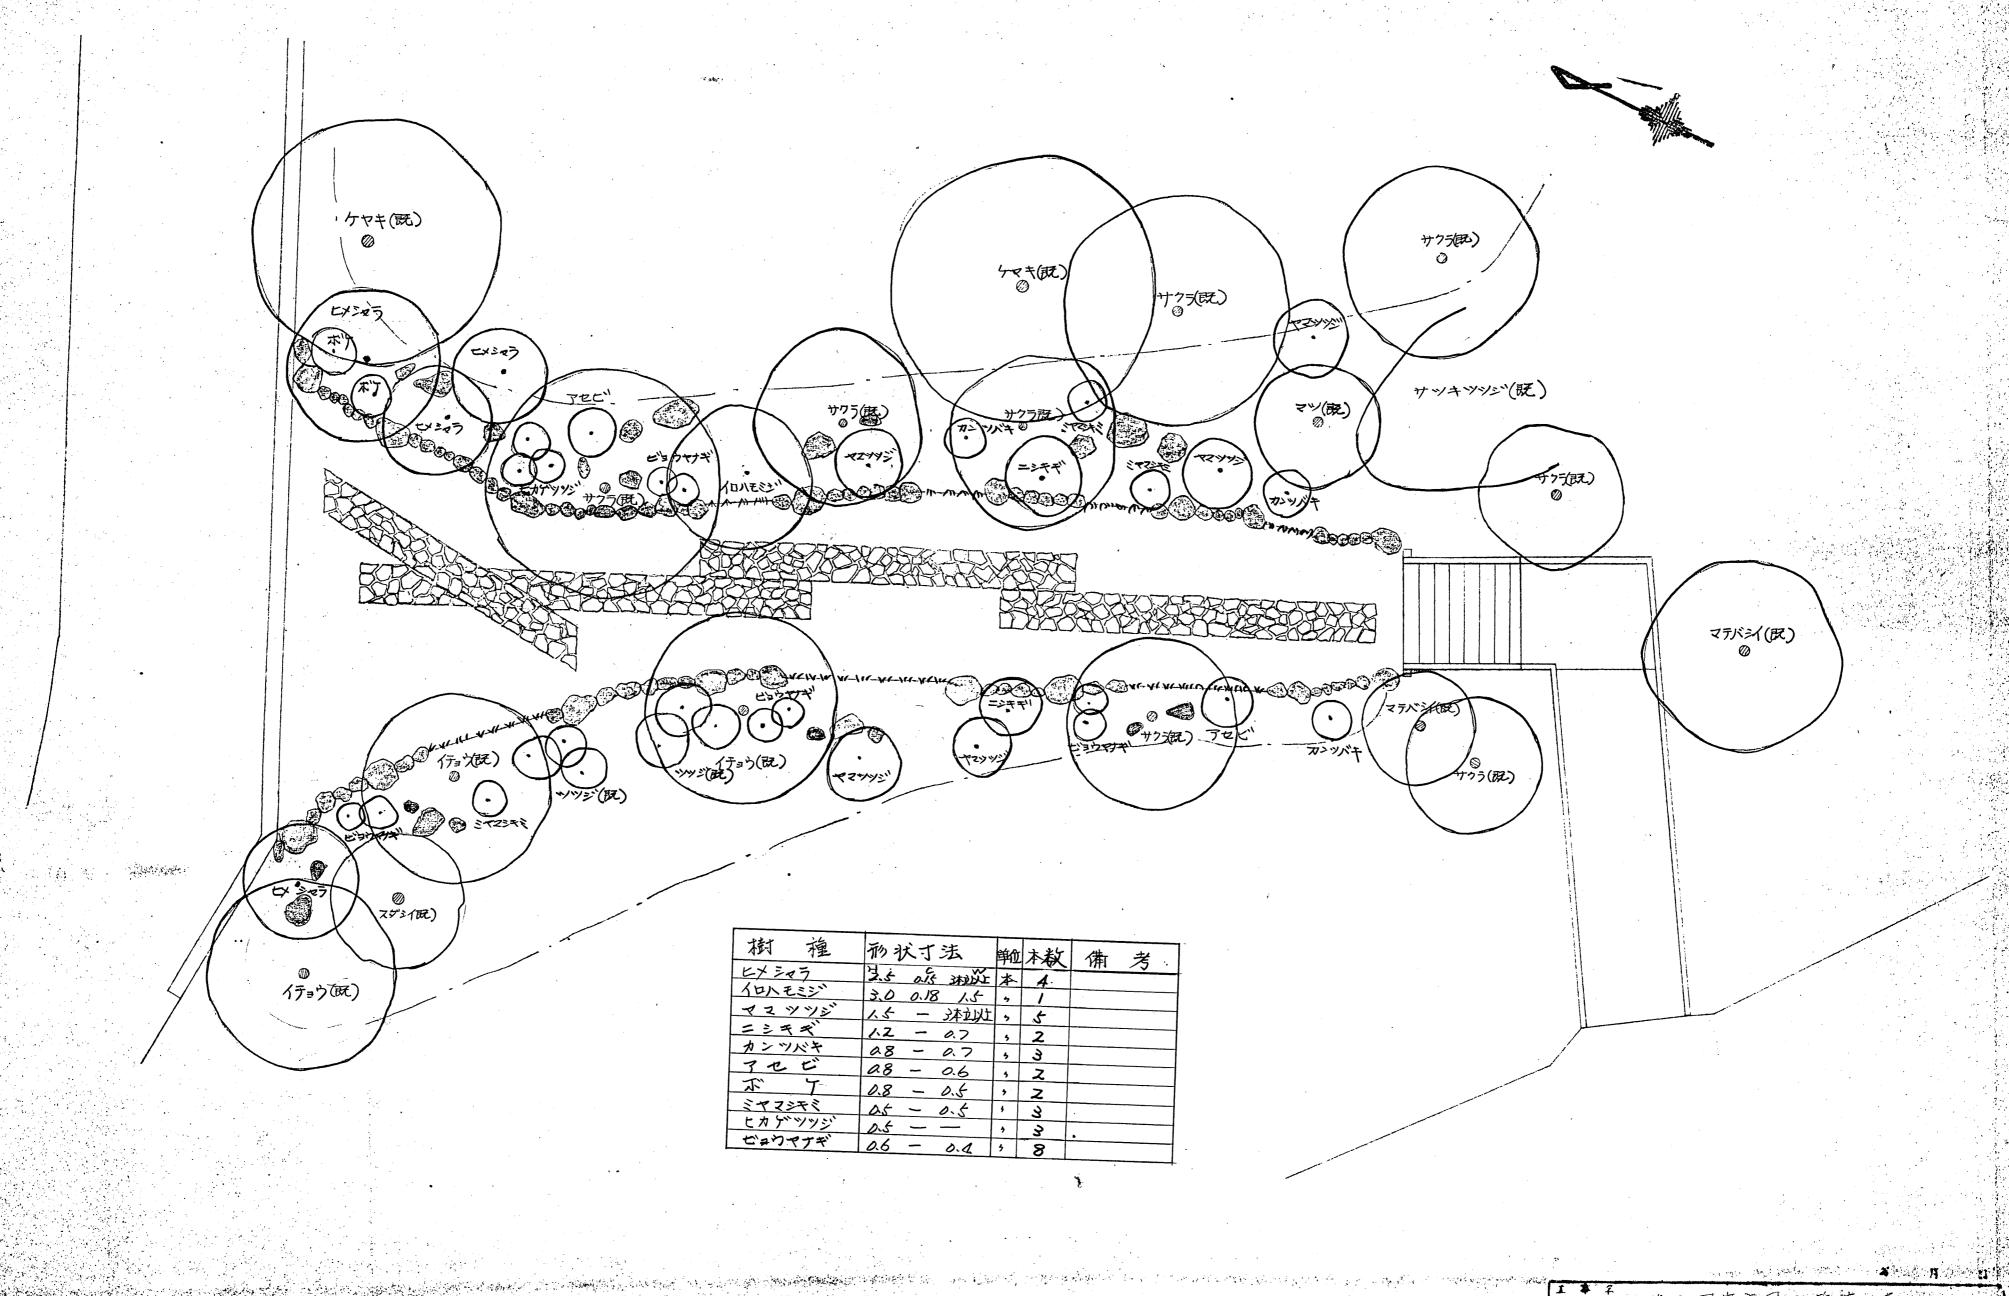

千葉市都市局公園緑地部公園管理課

千葉公園・好日亭/備品等貸出し表 _{千葉市中央・美浜公園緑地事務所}

使用日:令和 年 月 日

責任者 住 所

氏 名


※ 使用日までに、希望する備品の貸出欄に〇印を付けて提出してください。

番号	品 名		貸出	返却	番号	品 名	貸出	返却
1	花入れ・宗全かご				17	炉釜(末広釜) ※		
2	花入れ・かご				18	陶器・織部(敷瓦)		
3	花入れ・あゆかご				19	水指・仁清		
4	花入れ・唐銅つる首				20	水指・祥瑞		
5	花入れ・竹一重生				21	水指・替蓋(2枚入り)		
6	掛け花入れ・陶器				22	茶碗・たたら焼き		
7	掛け花入れ・竹一重生				23	茶碗・黒楽		
8	敷板・真壁矢筈				24	建水・陶器		
9	敷板・丸蛤				25	平茶碗・乾山写青楓		
10	敷板・杉蛤				26	数茶碗・三島(10 客)		
11	香合・桐扇面				27	大なつめ・高台寺		
12	風炉先・利休梅	*			28	中なつめ・時代独楽		
13	鉄風炉釜	*			29	茶杓 (2本)		
14	風炉釜・唐銅切合朝鮮	*			30	建水・唐銅		
15	真壁小板				31	建水・曲・中塗		
16	炉釜	*			32	平茶碗・青磁		

番号	品 名	貸出	返却	番号	品 名	貸出	返却
33	菓子鉢・黄交趾牡丹			53	炉縁・真塗り		
34	菓子鉢・青磁			54	炉縁・生地(2ケ)		
35	干菓子盆・黒塗り			55	自在掛け・黄銅製		
36	炭取			56	茶せん (2 本)		
37	三つ羽根			57	釜底洗い		
38	火箸・風炉用			58	茶巾たらい		
39	灰匙・風炉用			59	水屋かん		
40	灰押すじ棒セット			60	茶はぎ箱セット		
41	灰器			61	茶ふるいセット		
42	蓋置・陶器			62	柄杓・風炉用(2本)		
43	蓋置・竹・風炉用			63	柄杓・炉用(2 本)		
44	蓋置・竹・炉用			64	たたみおこし		
45	水注・腰黒やかん			65	延長コード (2本) ※		
46	水がめ・蓋付き						
47	釜据え						
48	丸卓・生地				(自由使用)		
49	露地ぞうり(足)				湯飲み茶わん (20 ケ) ※		
50	円座 (5 客)				急 須 (2 ケ) ※		
51	つくばい柄杓 (3本)				ポット (2 ケ) ※		
52	水屋屏風 ※				座布団(30 枚) ※		

(※印は常時、戸棚の外へ出ている備品)

皆さんで使う茶道具です。大切に取り扱いましょう!

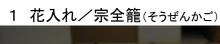



2 花入れ/籠(かご)



3 花入れ/鮎籠(あゆかご)



4 花入れ/唐銅鶴首(からかねつるくび)



5 置き花入れ/竹一重切(たけいちじゅうぎり)



6 掛け花入れ/陶器



7 掛け花入れ/竹一重切(たけいちじゅうぎり)



8 敷板/真塗矢筈(しんぬりやはず)



9 敷板(しきいた)/丸蛤(まるはまぐり)



10 敷板(しきいた)/杉蛤(すぎはまぐり)



11 香合(こうごう)/桐扇面(きりせんめん)



12 風炉先(ふろさき)/利休梅・裏網代(うらあじろ)



13 鉄鬼面風炉(てつきめんふろ) 十釜



14 唐銅朝鮮風炉(からかねちょうせんふろ) 十釜



15 真塗小板(しんぬりこいた)



16 平丸釜(ひらまるがま)/梅地紋(うめじもん)



17 末広釜(すえひろがま)/菊地紋(きくじもん)



18 織部敷瓦(おりべしきかわら)



19 水指(みずさし)/仁清写(にんせいうつし)



20 水指(みずさし)/祥瑞(しょんずい)



21 水指(みずさし)/替蓋(かえぶた)



22 茶碗(ちゃわん)/たたら焼



23 茶碗(ちゃわん)/黒楽(くろらく)



24 建水(けんすい)/陶器



25 平茶碗/乾山写青楓(けんざんうつしあおかえで) 27 大棗(なつめ) / 高台寺(こうだいじ)

26 数茶碗(かずちゃわん)/三島(みしま)






28 中棗(なつめ) / 時代独楽(じだいこま)



29 茶杓(ちゃしゃく)

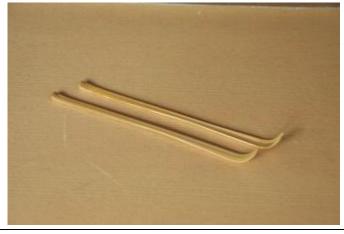

30 建水(けんすい)/唐銅(からかね)



31 建水(けんすい)/曲・中塗(まげ・なかぬり)



32 平茶碗(ひらちゃわん)/青磁(せいじ)





41 灰器(はいき)



43、44 蓋置(ふたおき)/竹

45 水指(みずさし)/腰黒薬缶(こしぐろやかん)



46 水瓶(みずがめ)/蓋付き



47 釜据え(かますえ)



48 丸卓・桐木地(まるじょく・きりきじ)



49 露地草履(ろじぞうり)



50 円座(えんざ)



51 蹲柄杓(つくばいひしゃく)



52 水屋屏風(みずやびょうぶ)



53 炉縁(ろぶち)/真塗り(まぬり)



54 炉縁(ろぶち)/木地(きじ)



55 自在掛け(じざいかけ)/黄銅製



56 茶筅(ちゃせん)



57 釜底洗い(かまぞこあらい)



58 茶巾盥(ちゃきんたらい)







62 柄杓(ひしゃく)/風炉用(ふろよう)





64 畳起こし(たたみおこし)





戸棚の収納状態 (上段)



戸棚の収納状態 (下段)



