



撤去平面図-1

S=1:800 (A3)

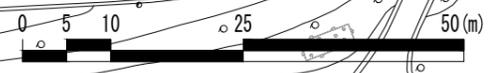

凡例
[Red dashed line] 特定公園施設整備範囲

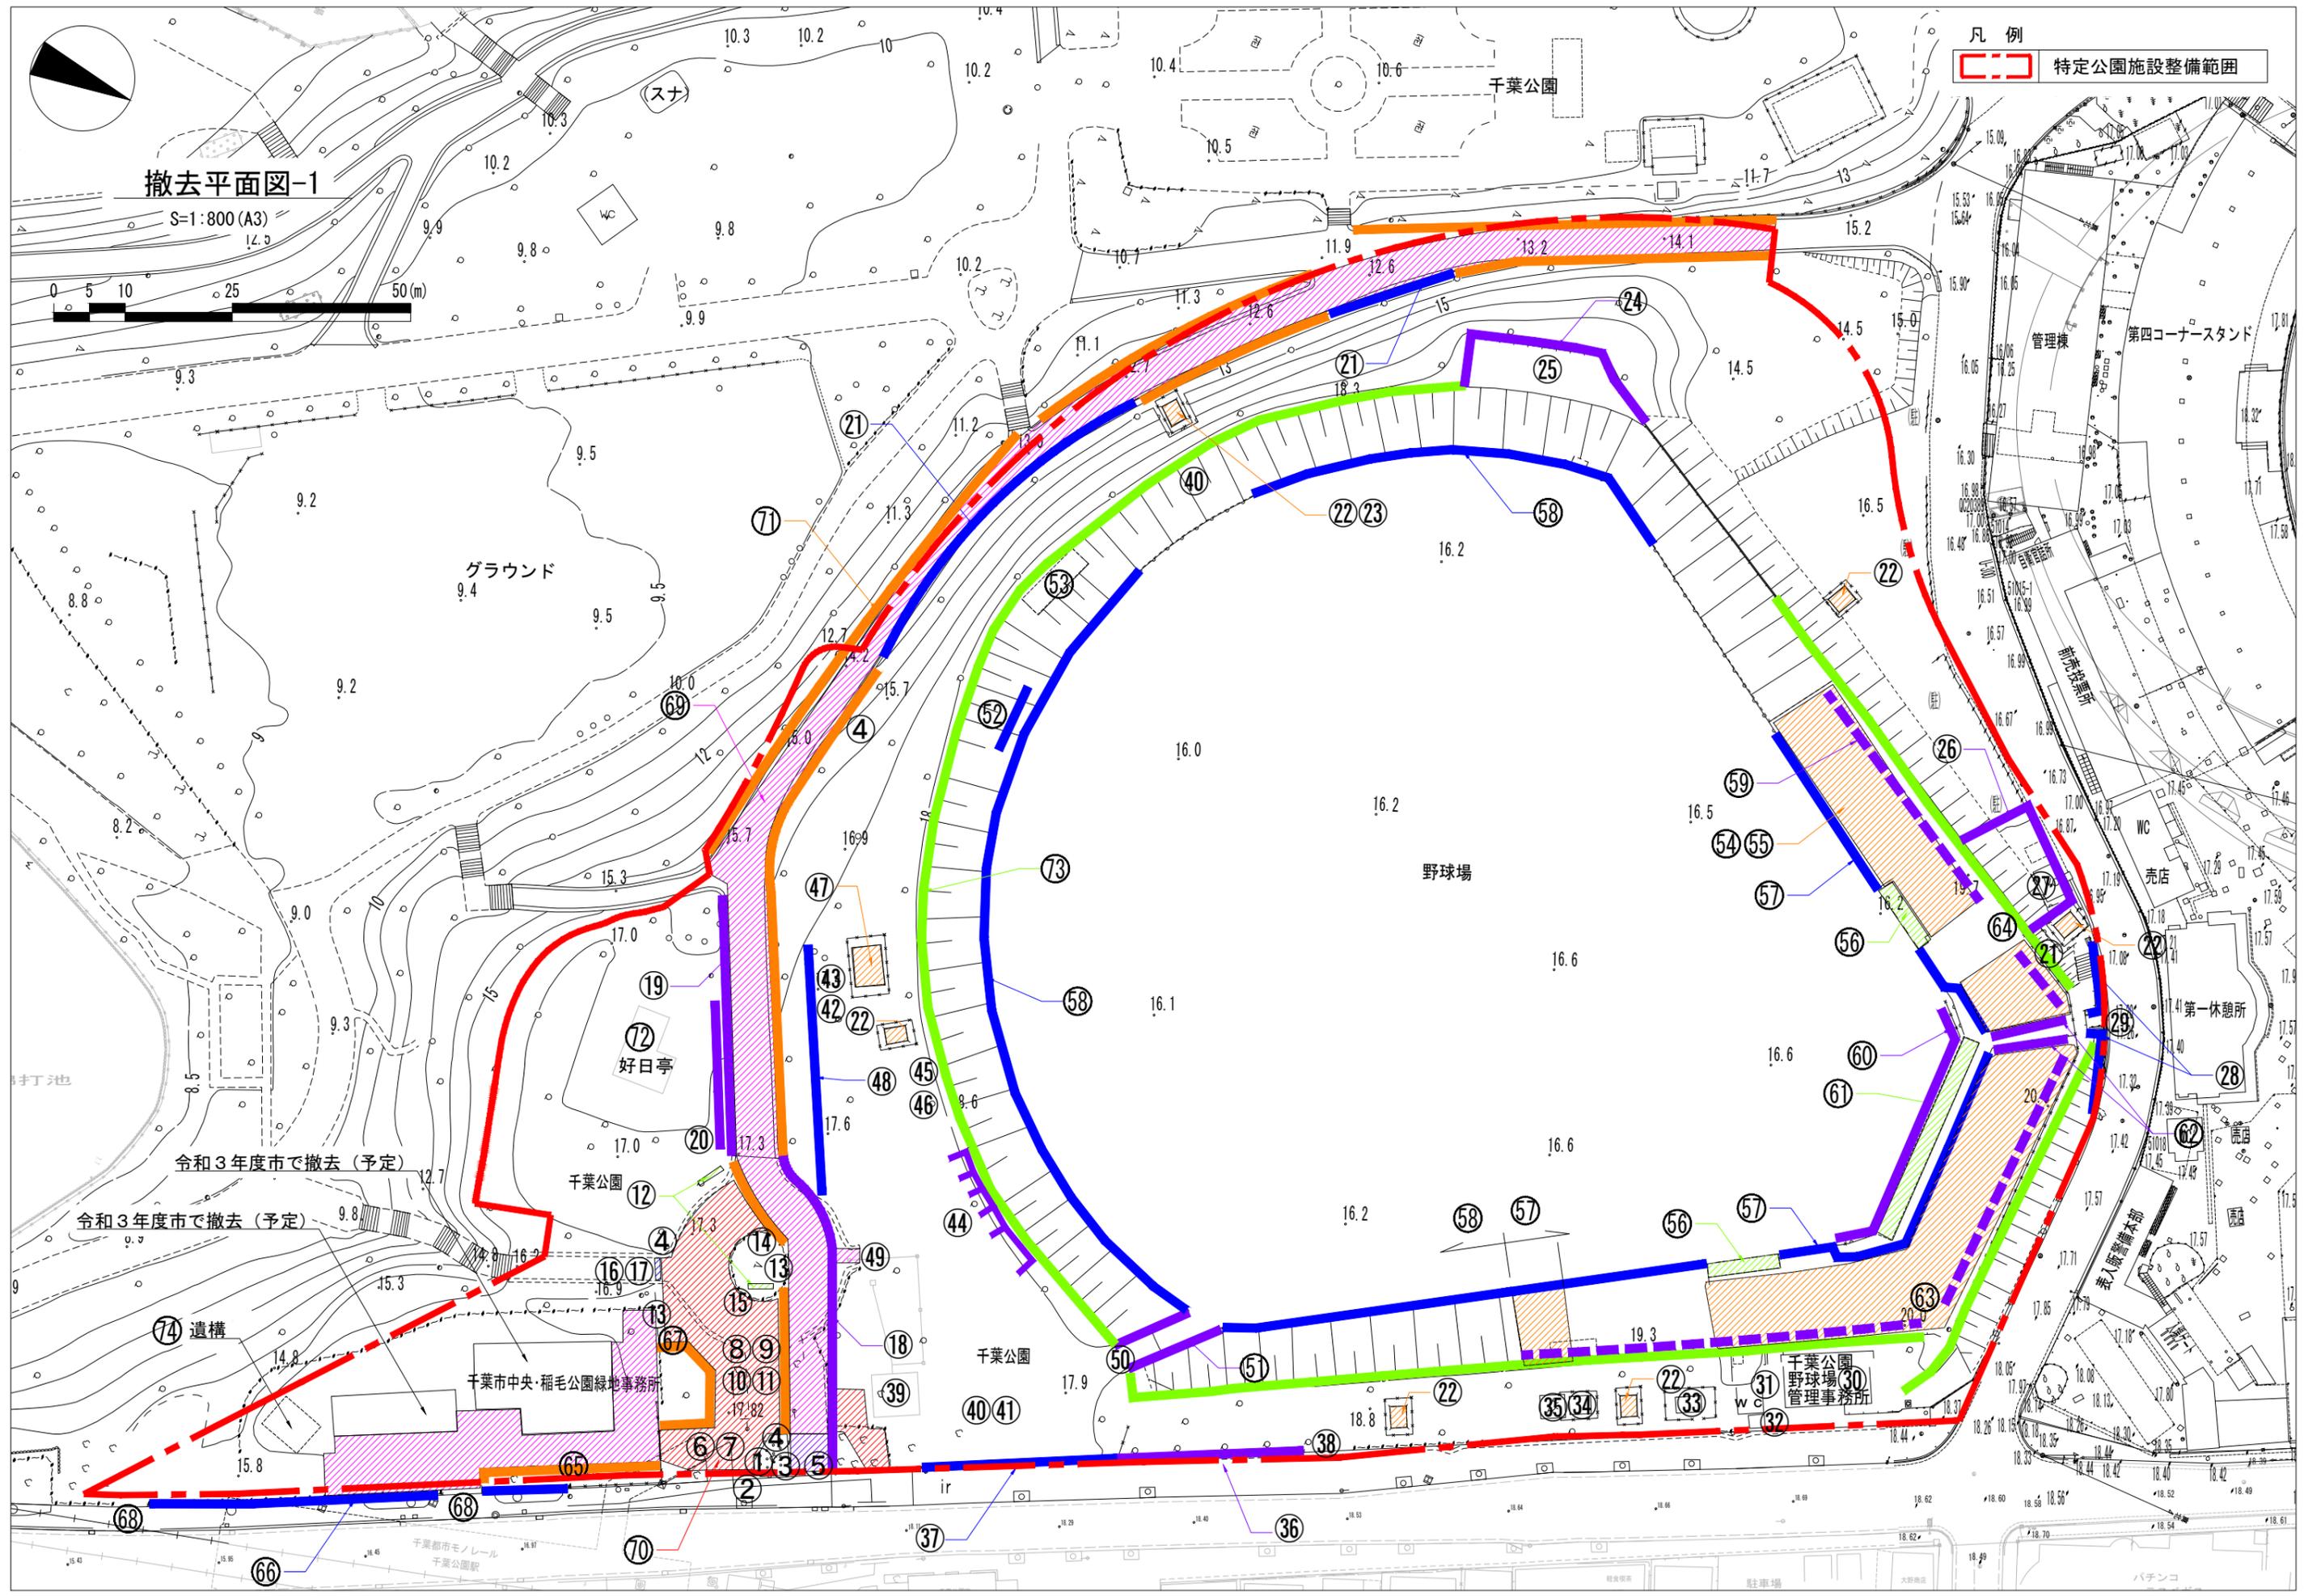

令和3年度市で撤去(予定)

令和3年度市で撤去(予定)

74 遺構


千葉市中央・稲毛公園緑地事務所

千葉公園

千葉公園野球場(30)管理事務所

千葉市モノレール 千葉公園駅

パチンコ

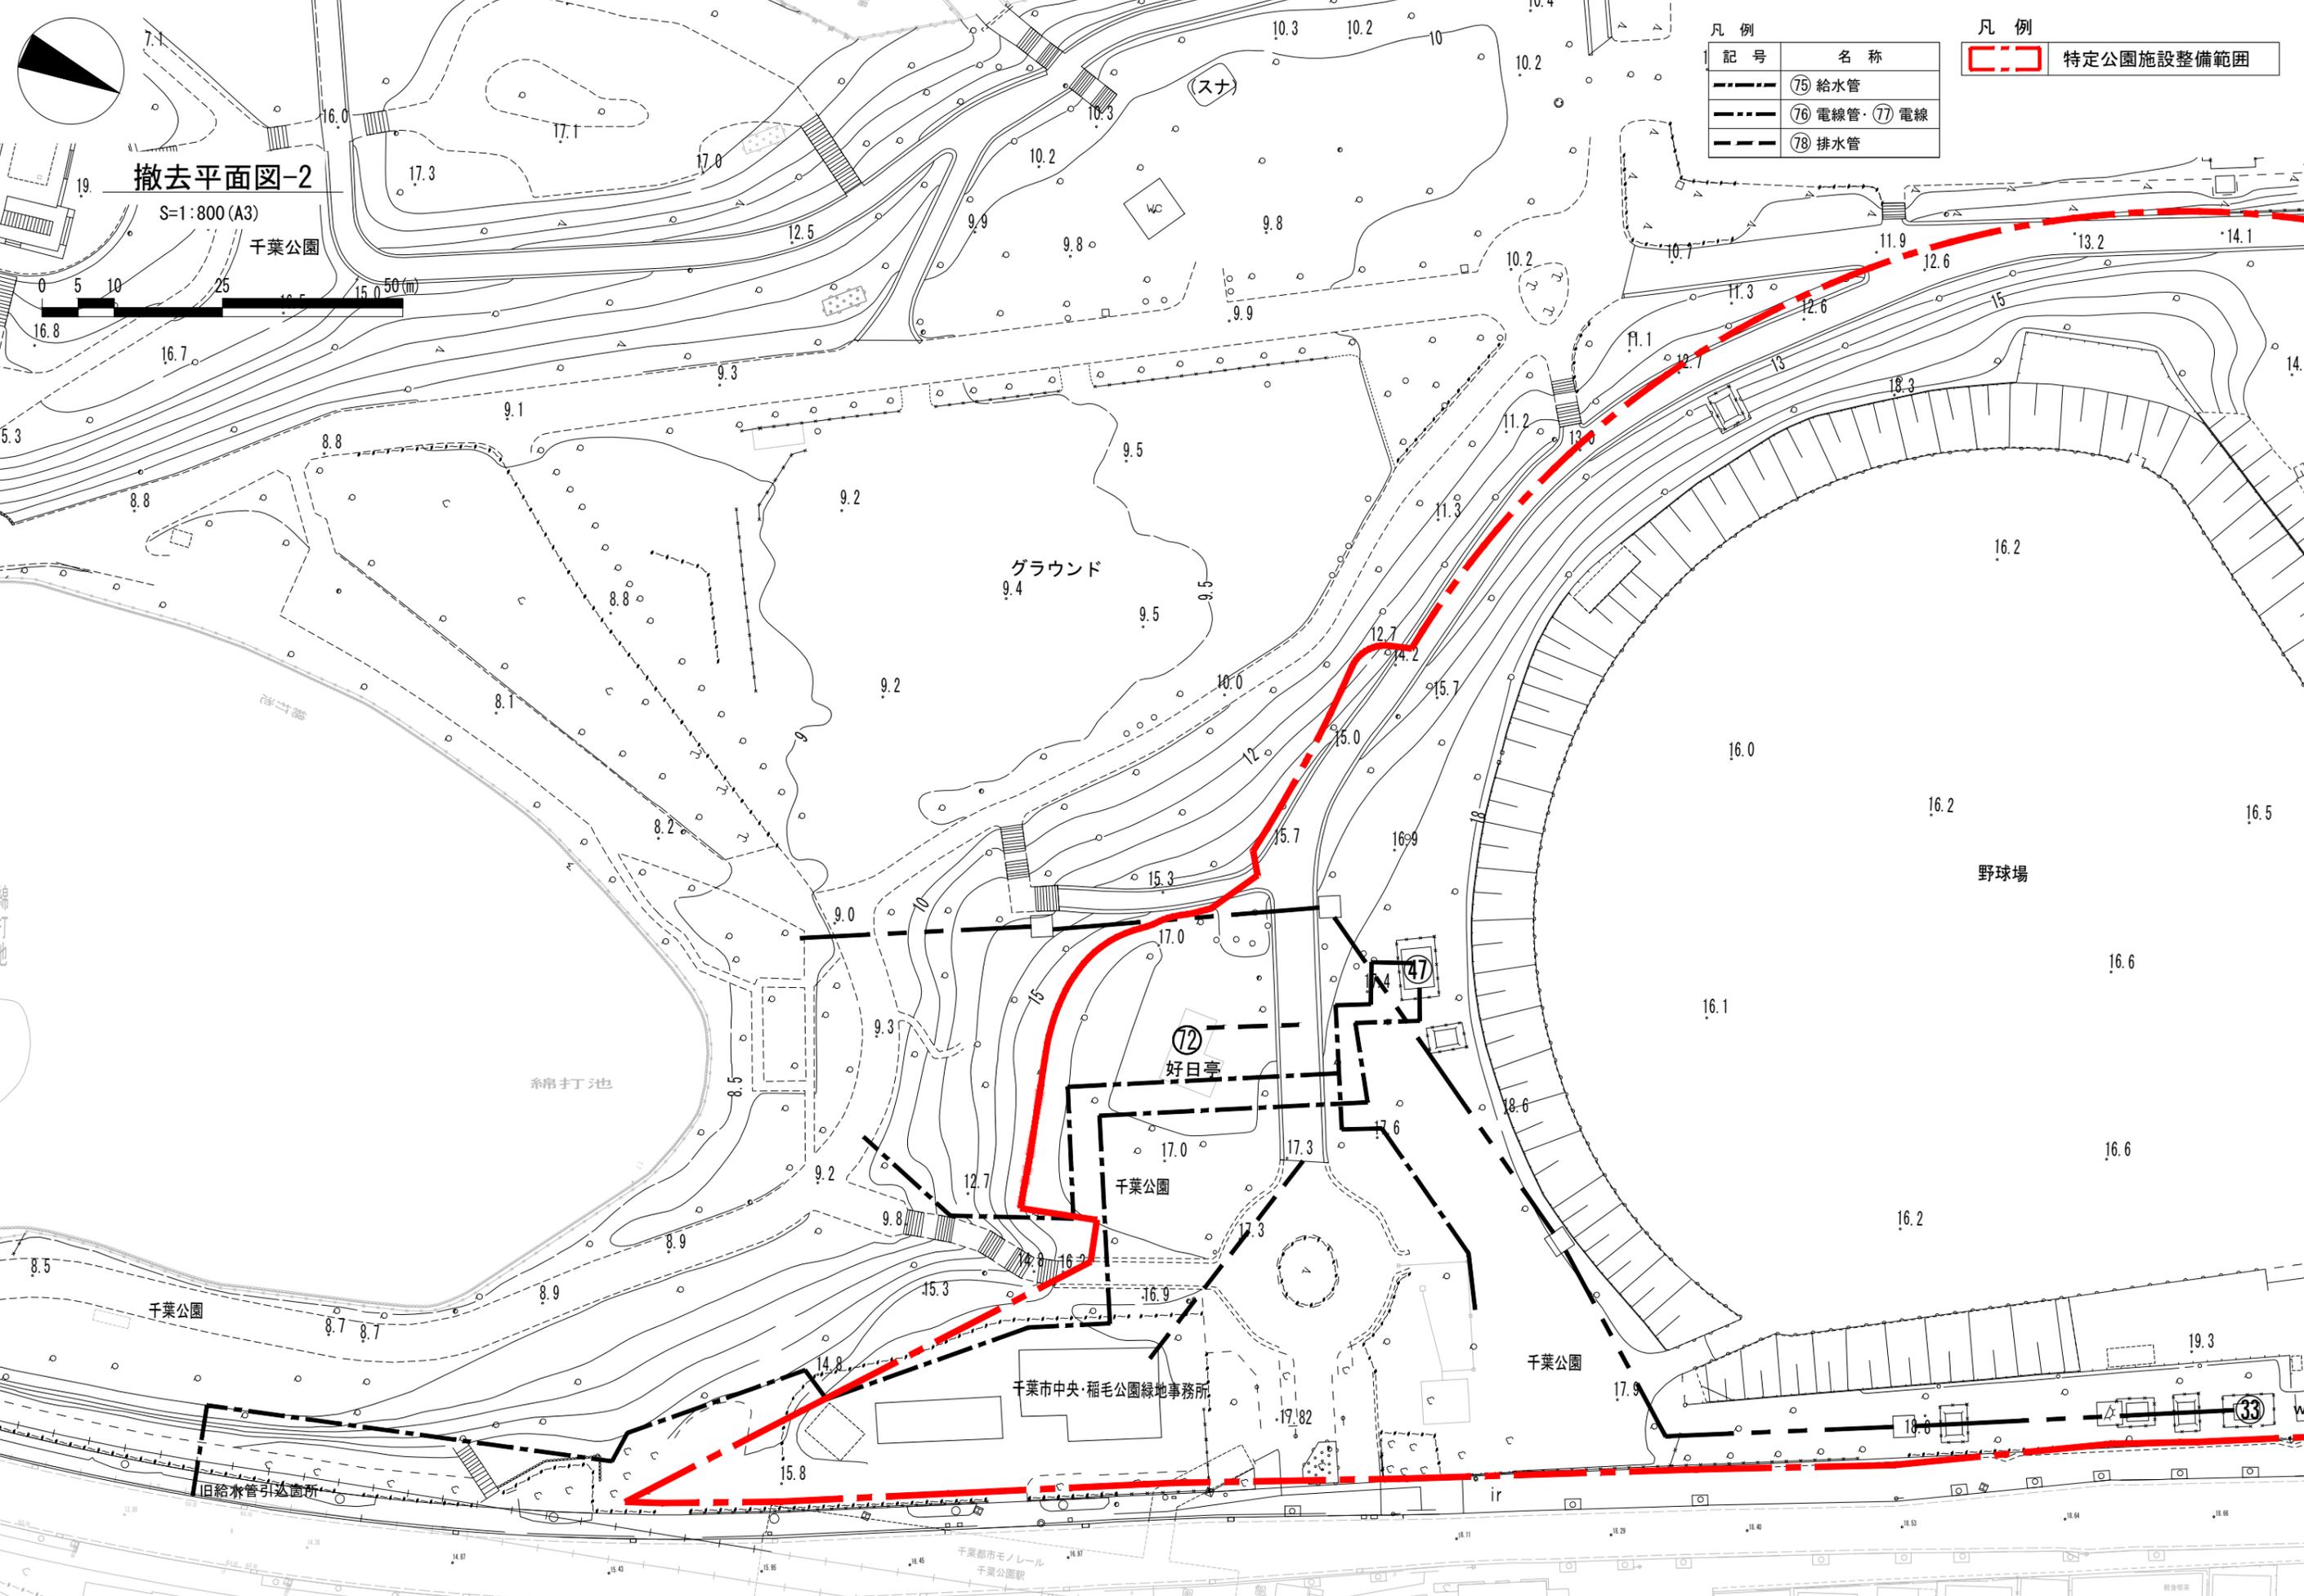

凡例	記号	名称
	75	給水管
	76	電線管
	77	電線
	78	排水管

凡例	名称
 	特定公園施設整備範囲

撤去平面図-2
 S=1:800 (A3)
 千葉公園

0 5 10 25 50 (m)

グラウンド
9.4

野球場

好日亭

千葉市中央・稲毛公園緑地事務所

旧給水管引込箇所

千葉都市モノレール
千葉公園駅

33

ir

18.84