


千葉公園再整備 「やすらぎゾーン」 について

令和6年12月13日(金) 千葉市緑政課

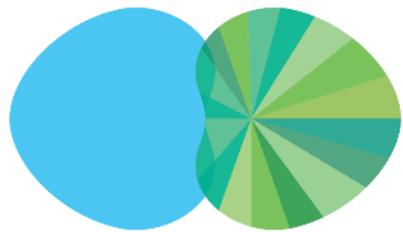

CHIBA
PARK 

説明項目


- (1)千葉公園全体について(マスタープランの再確認) P.2~4

- (2)やすらぎゾーンについて
 - ①ゾーニング P.5
 - ②園内道路の廃止

- (3)エントランスエリアの平面プランについて P.6~7

- (4)やすらぎゾーンのトイレの配置について P.8

ゾーニング図

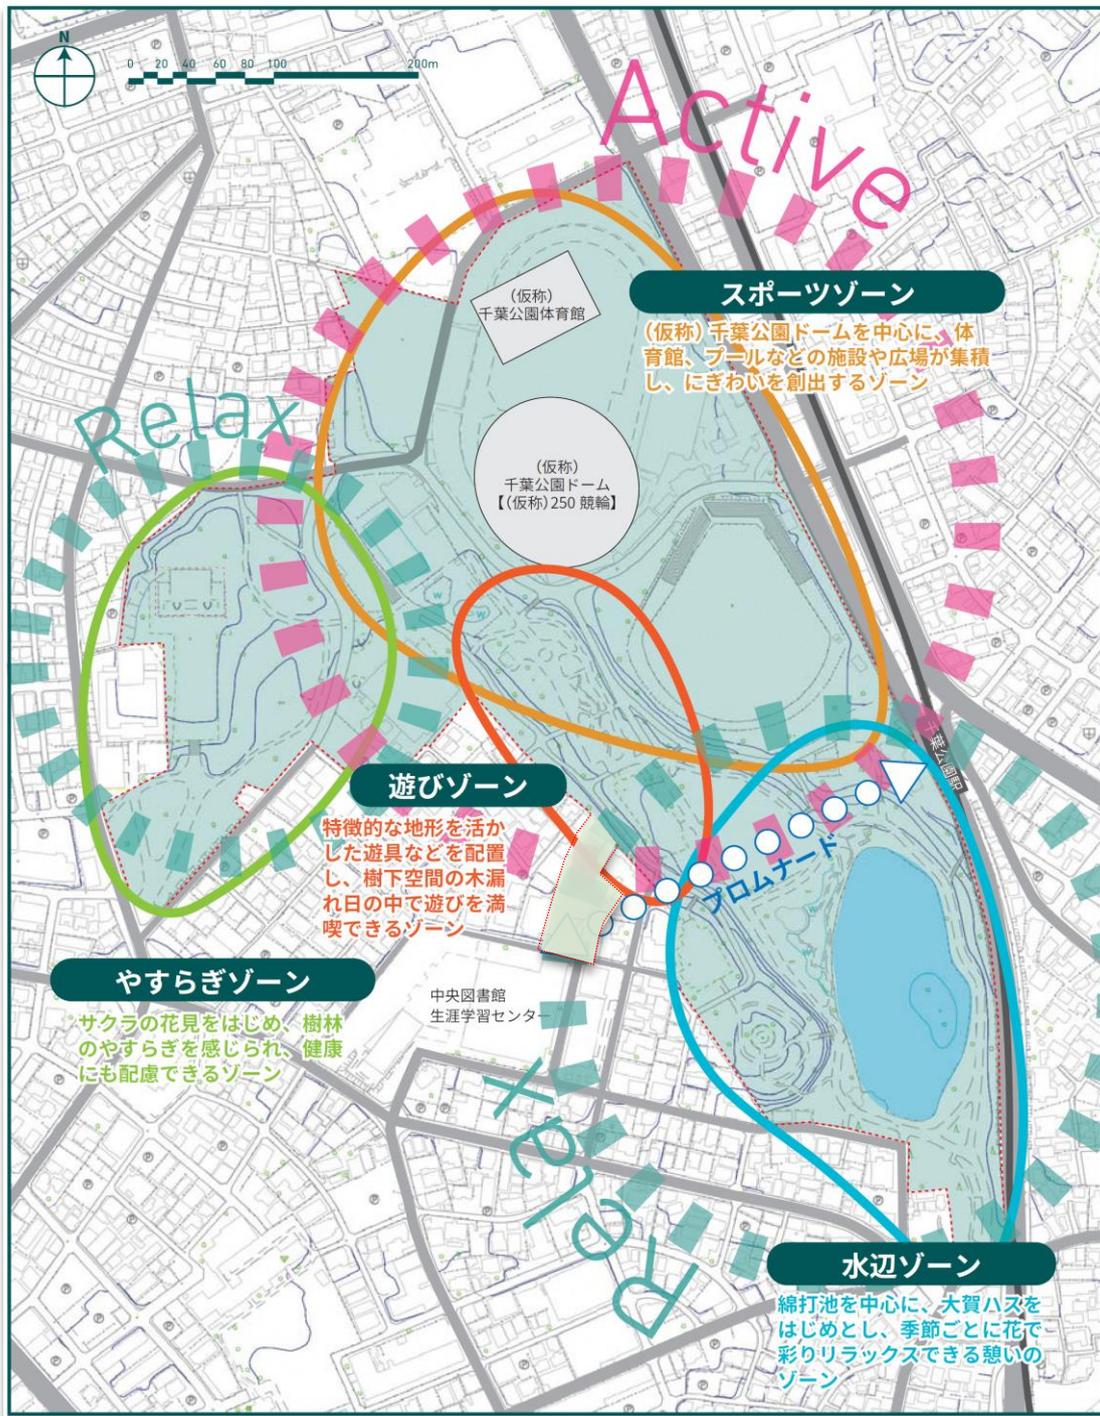

※千葉公園再整備マスタープランゾーニング図(令和元年8月)をベースに作成

再整備マスタープランの整備イメージ図



※千葉公園再整備マスタープラン平面図(令和元年8月)をベースに作成

※千葉公園再整備マスタープラン 抜粋

具体的な取組み

園内道路の見直し

園内道路を見直し、一般車両の通過交通を一部廃止して、利用者が安心して利用できる園路や広場として整備します。

地域の
回遊性
・連携




今回対象



見直しする園内道路

やすらぎゾーン ゾーニング計画図

～サクラの花見をはじめ、樹木のやすらぎを感じられ、健康にも配慮できるゾーン～

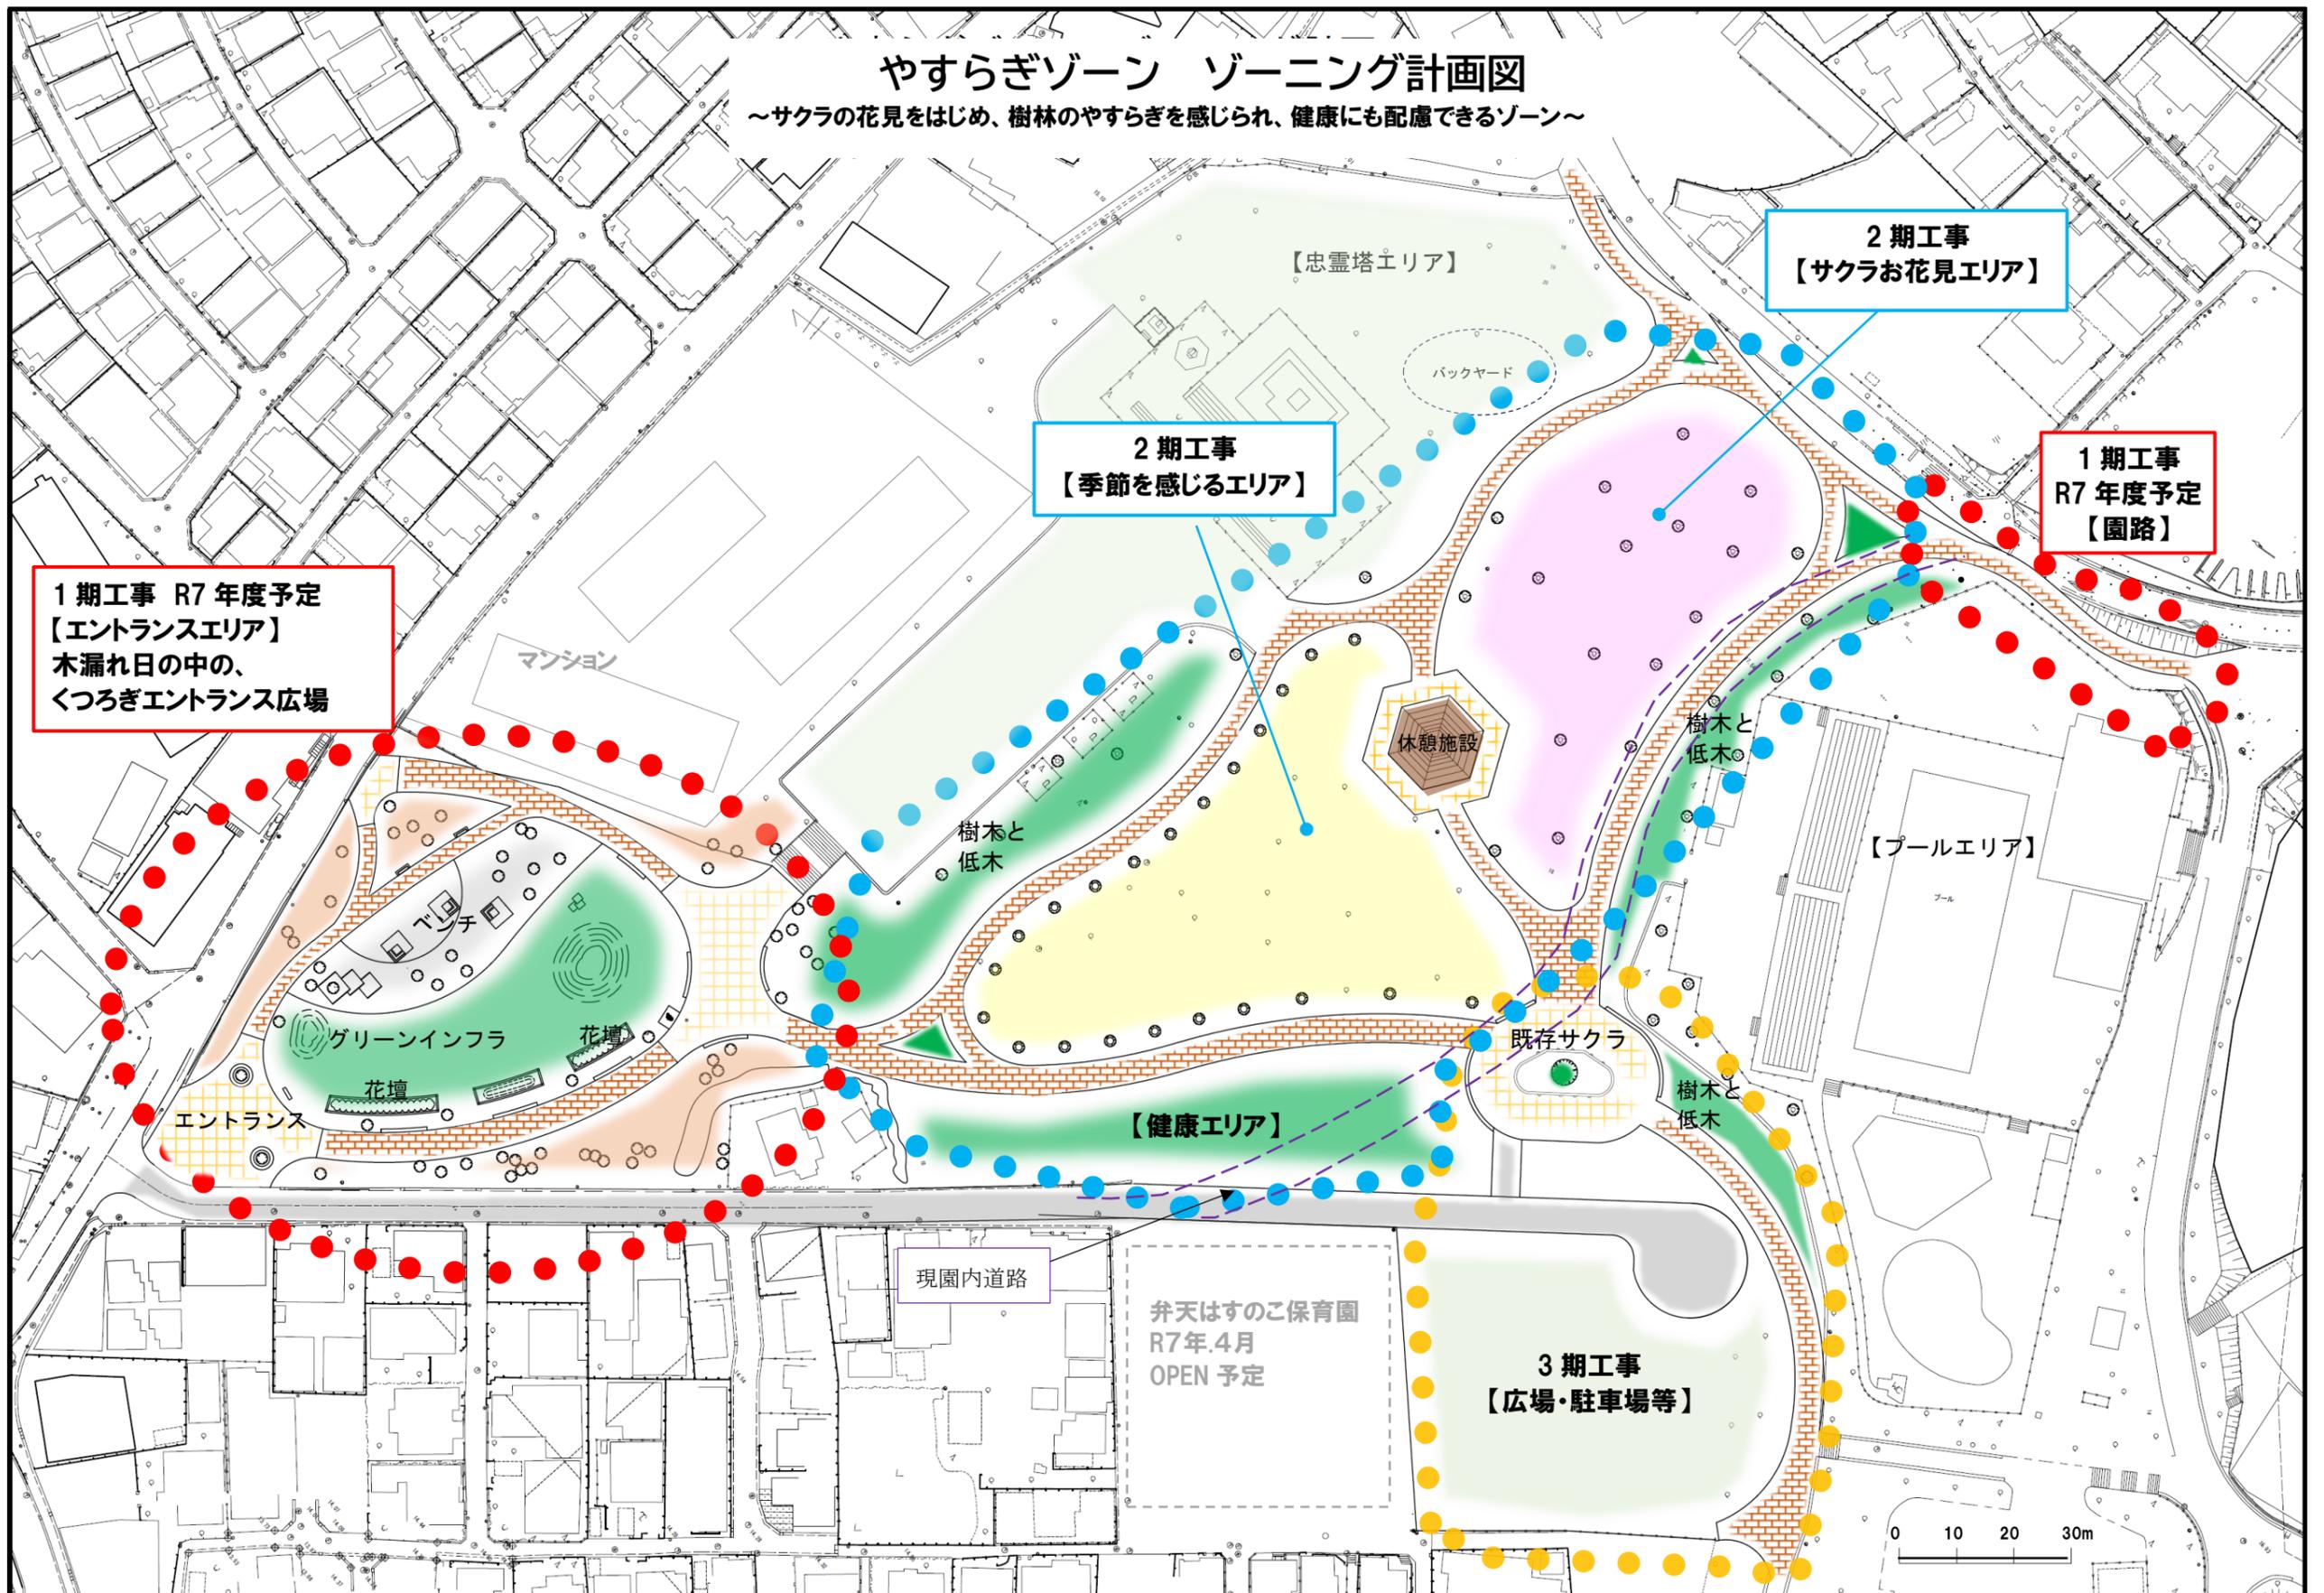

木漏れ日の中の、くつろぎエントランス広場

①開放的なエントランス

④雨水を浸透させる窪み
(グリーンインフラ)

②やすらぎのベンチ

⑤季節を感じる花壇

③木漏れ日の園路


グリーンインフラAイメージ
芝地の窪み（深さ約30cm）を造成し雨水を浸透。



グリーンインフラBイメージ
窪みに植栽する




平面図 S=1:200 (S=1:400)

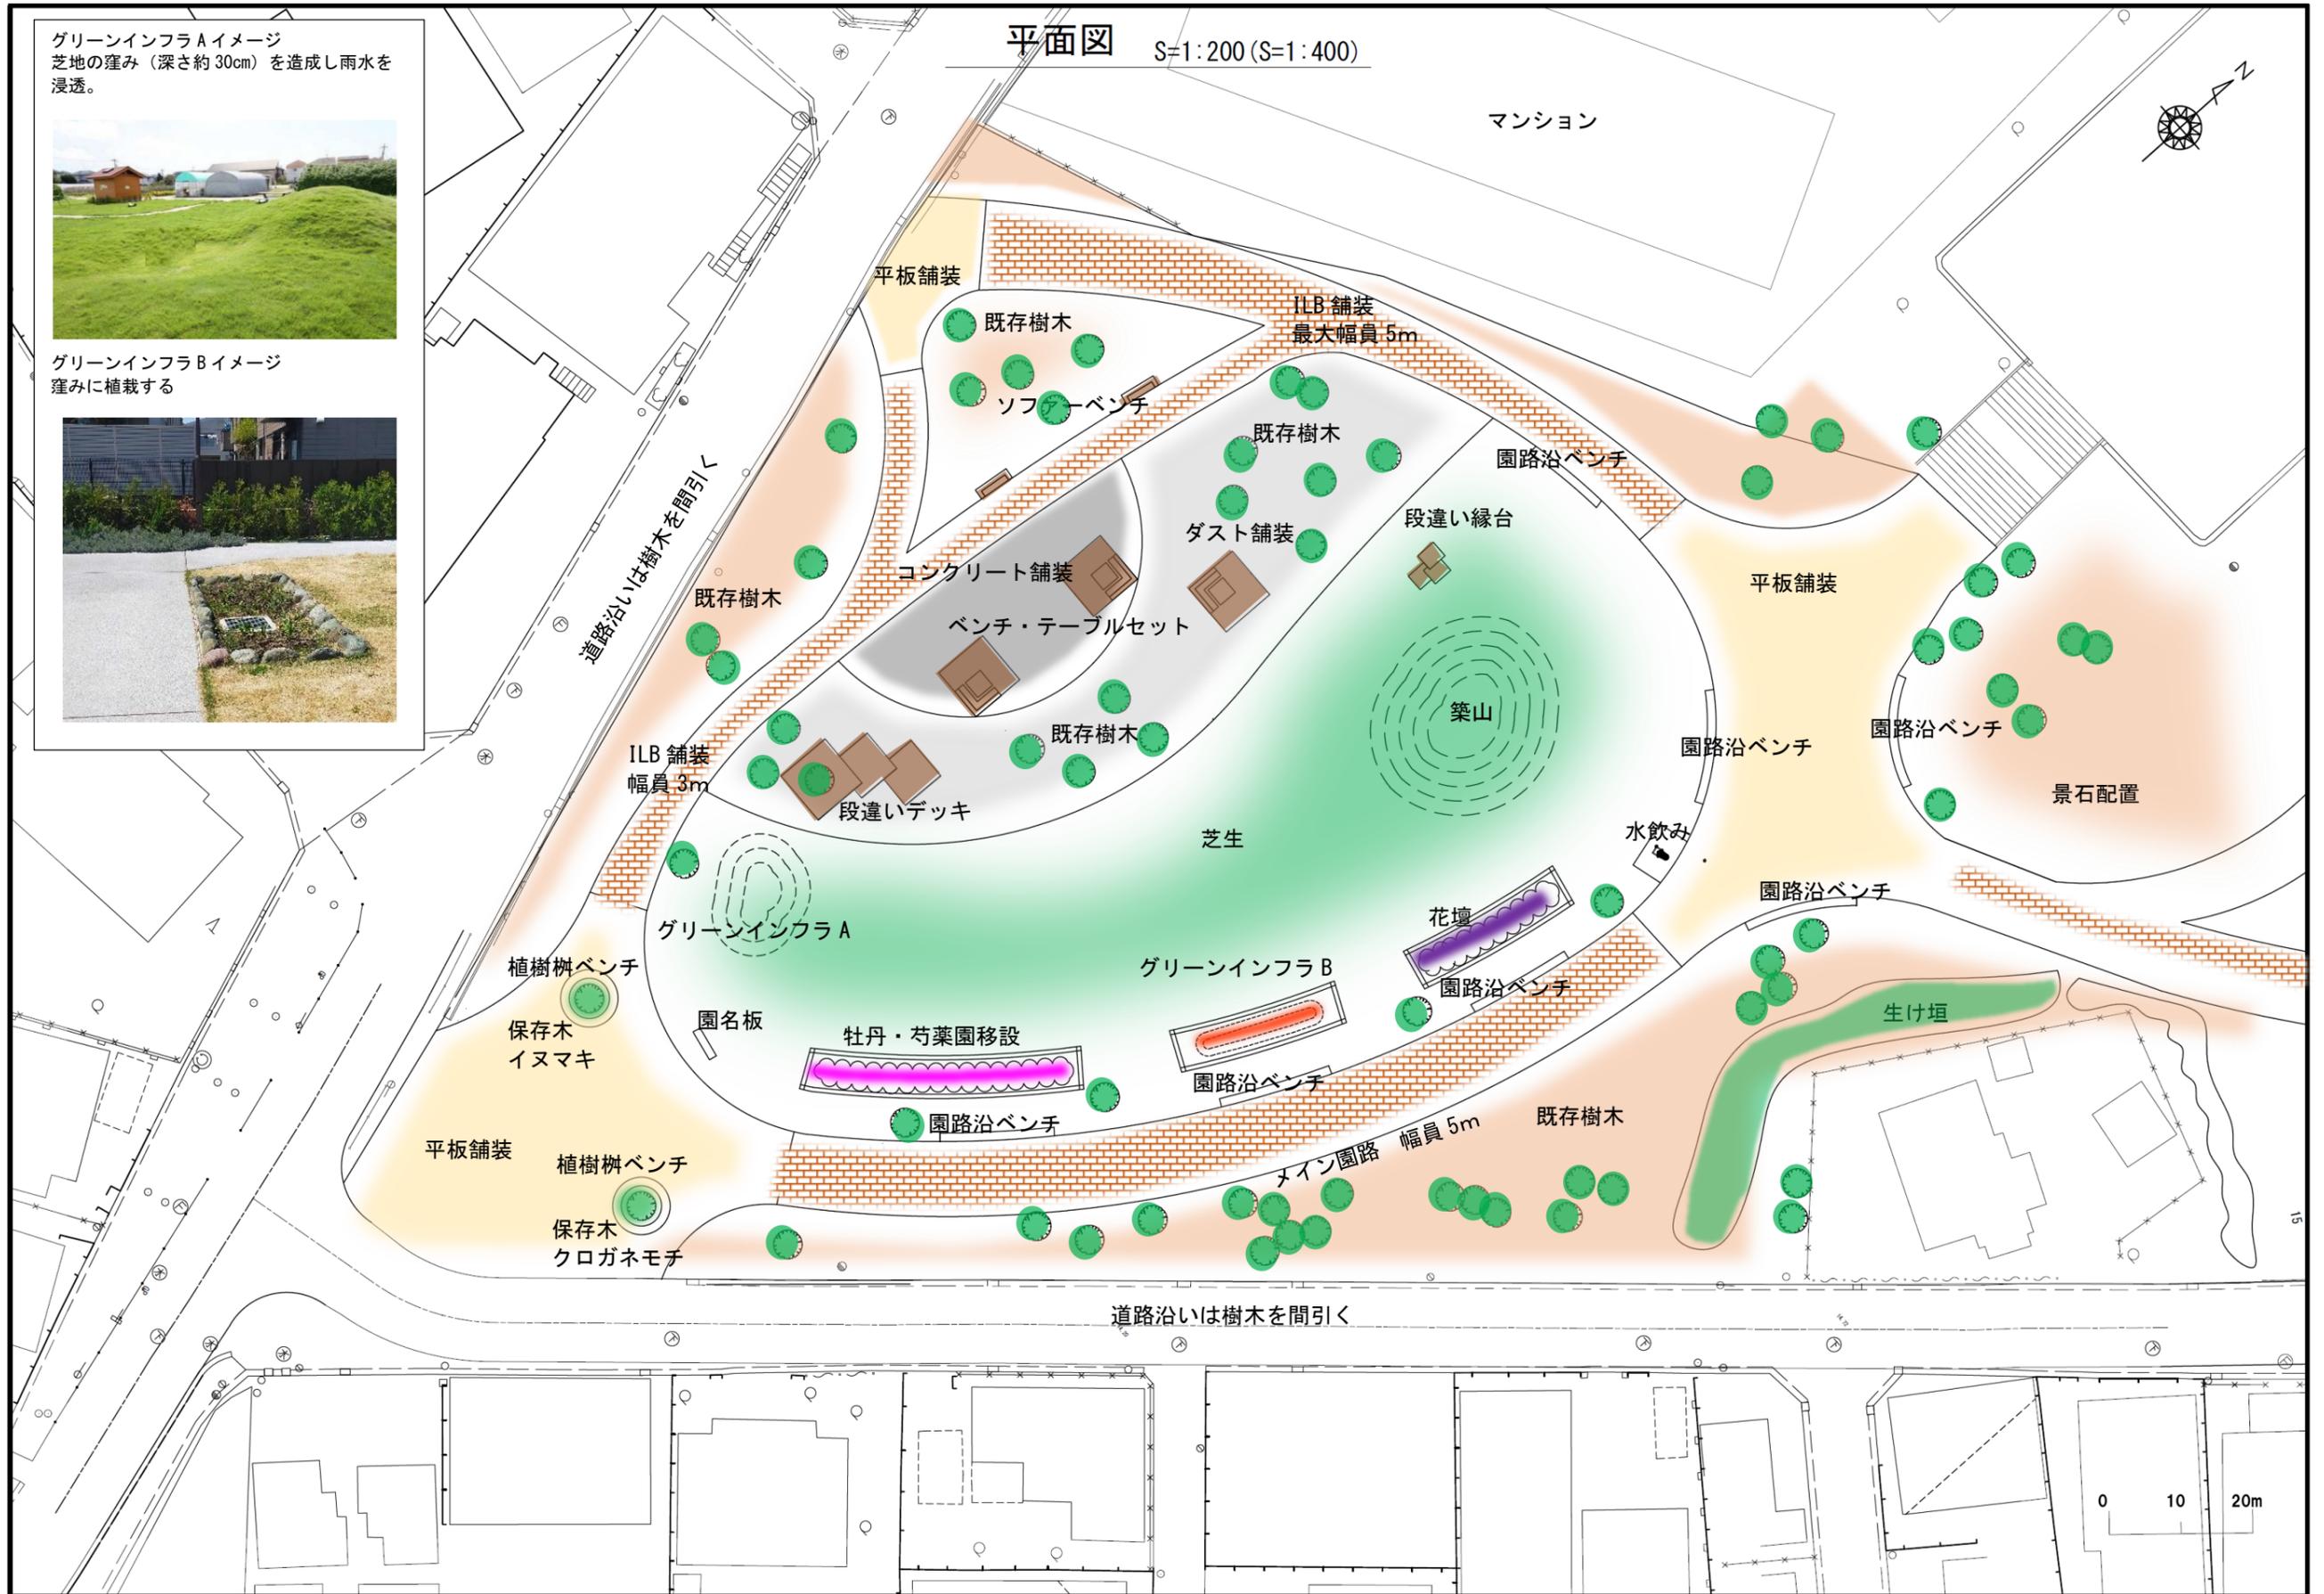

やすらぎゾーン ゾーニング計画図

～サクラの花見をはじめ、樹木のやすらぎを感じられ、健康にも配慮できるゾーン～

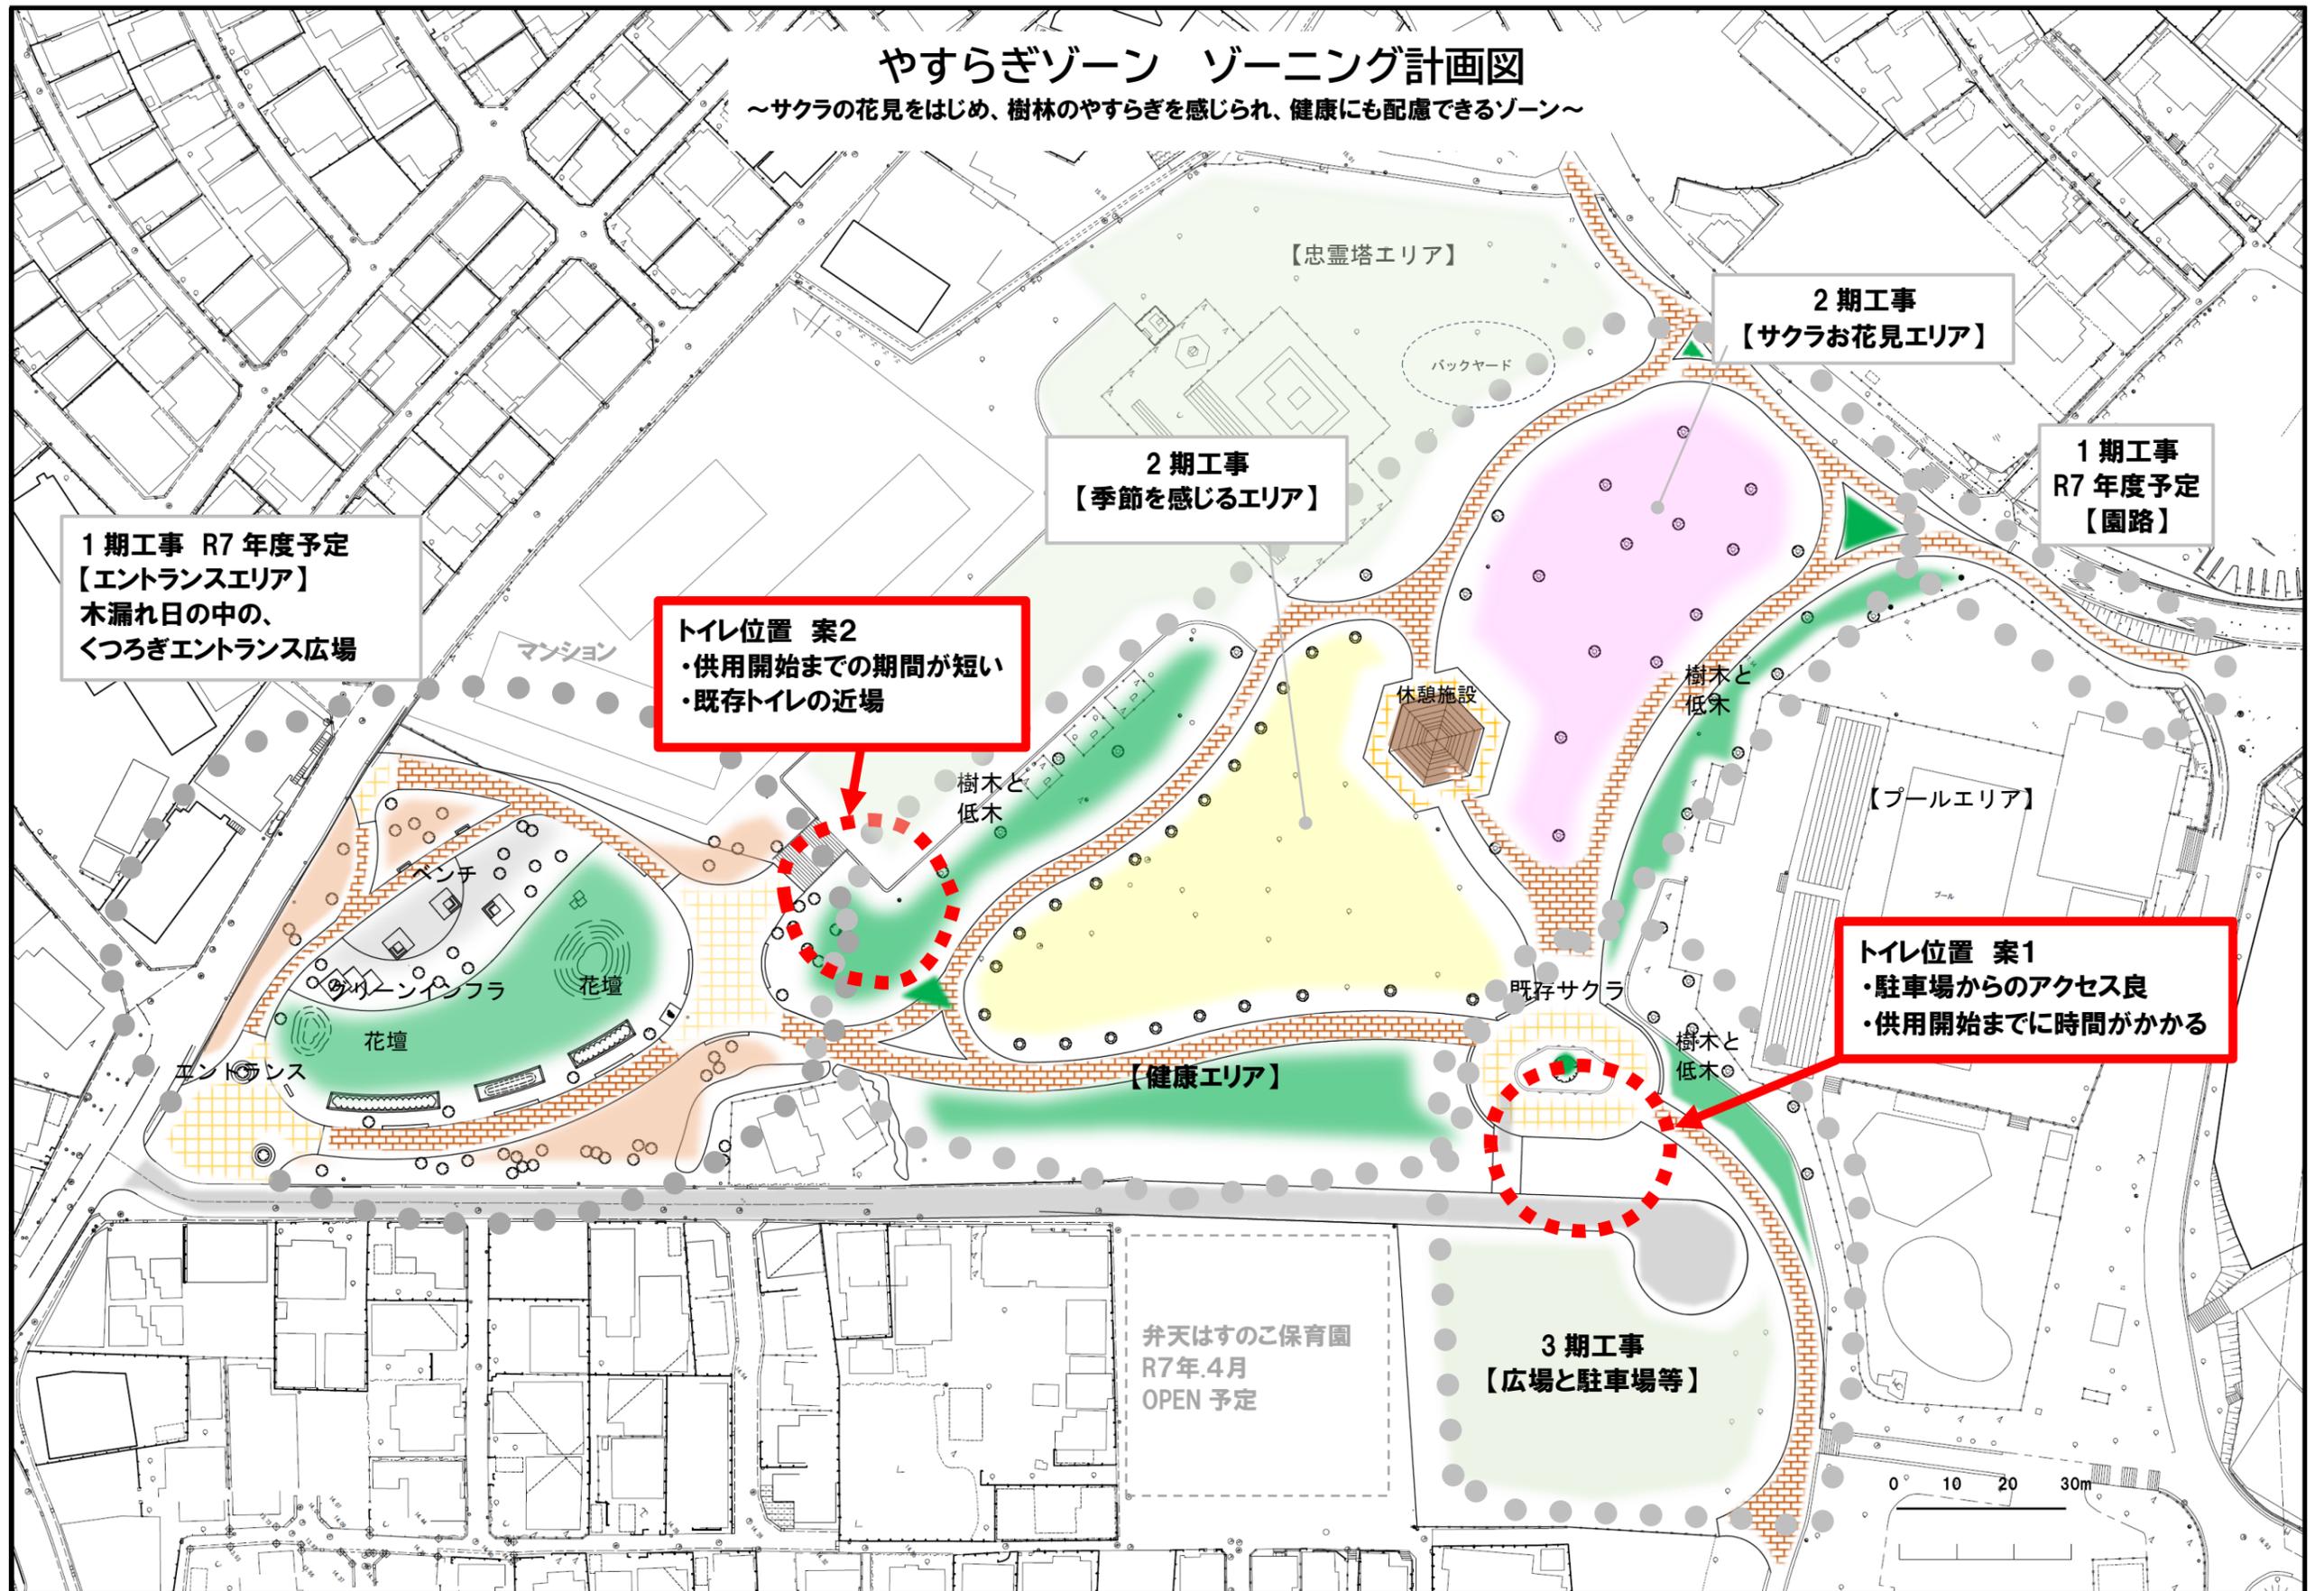

1期工事 R7年度予定
【エントランスエリア】
木漏れ日の中の、
くつろぎエントランス広場

トイレ位置 案2
・供用開始までの期間が短い
・既存トイレの近場

2期工事
【季節を感じるエリア】

2期工事
【サクラお花見エリア】

1期工事
R7年度予定
【園路】

トイレ位置 案1
・駐車場からのアクセス良
・供用開始までに時間がかかる

【健康エリア】

弁天はすのご保育園
R7年.4月
OPEN 予定

3期工事
【広場と駐車場等】

0 10 20 30m