


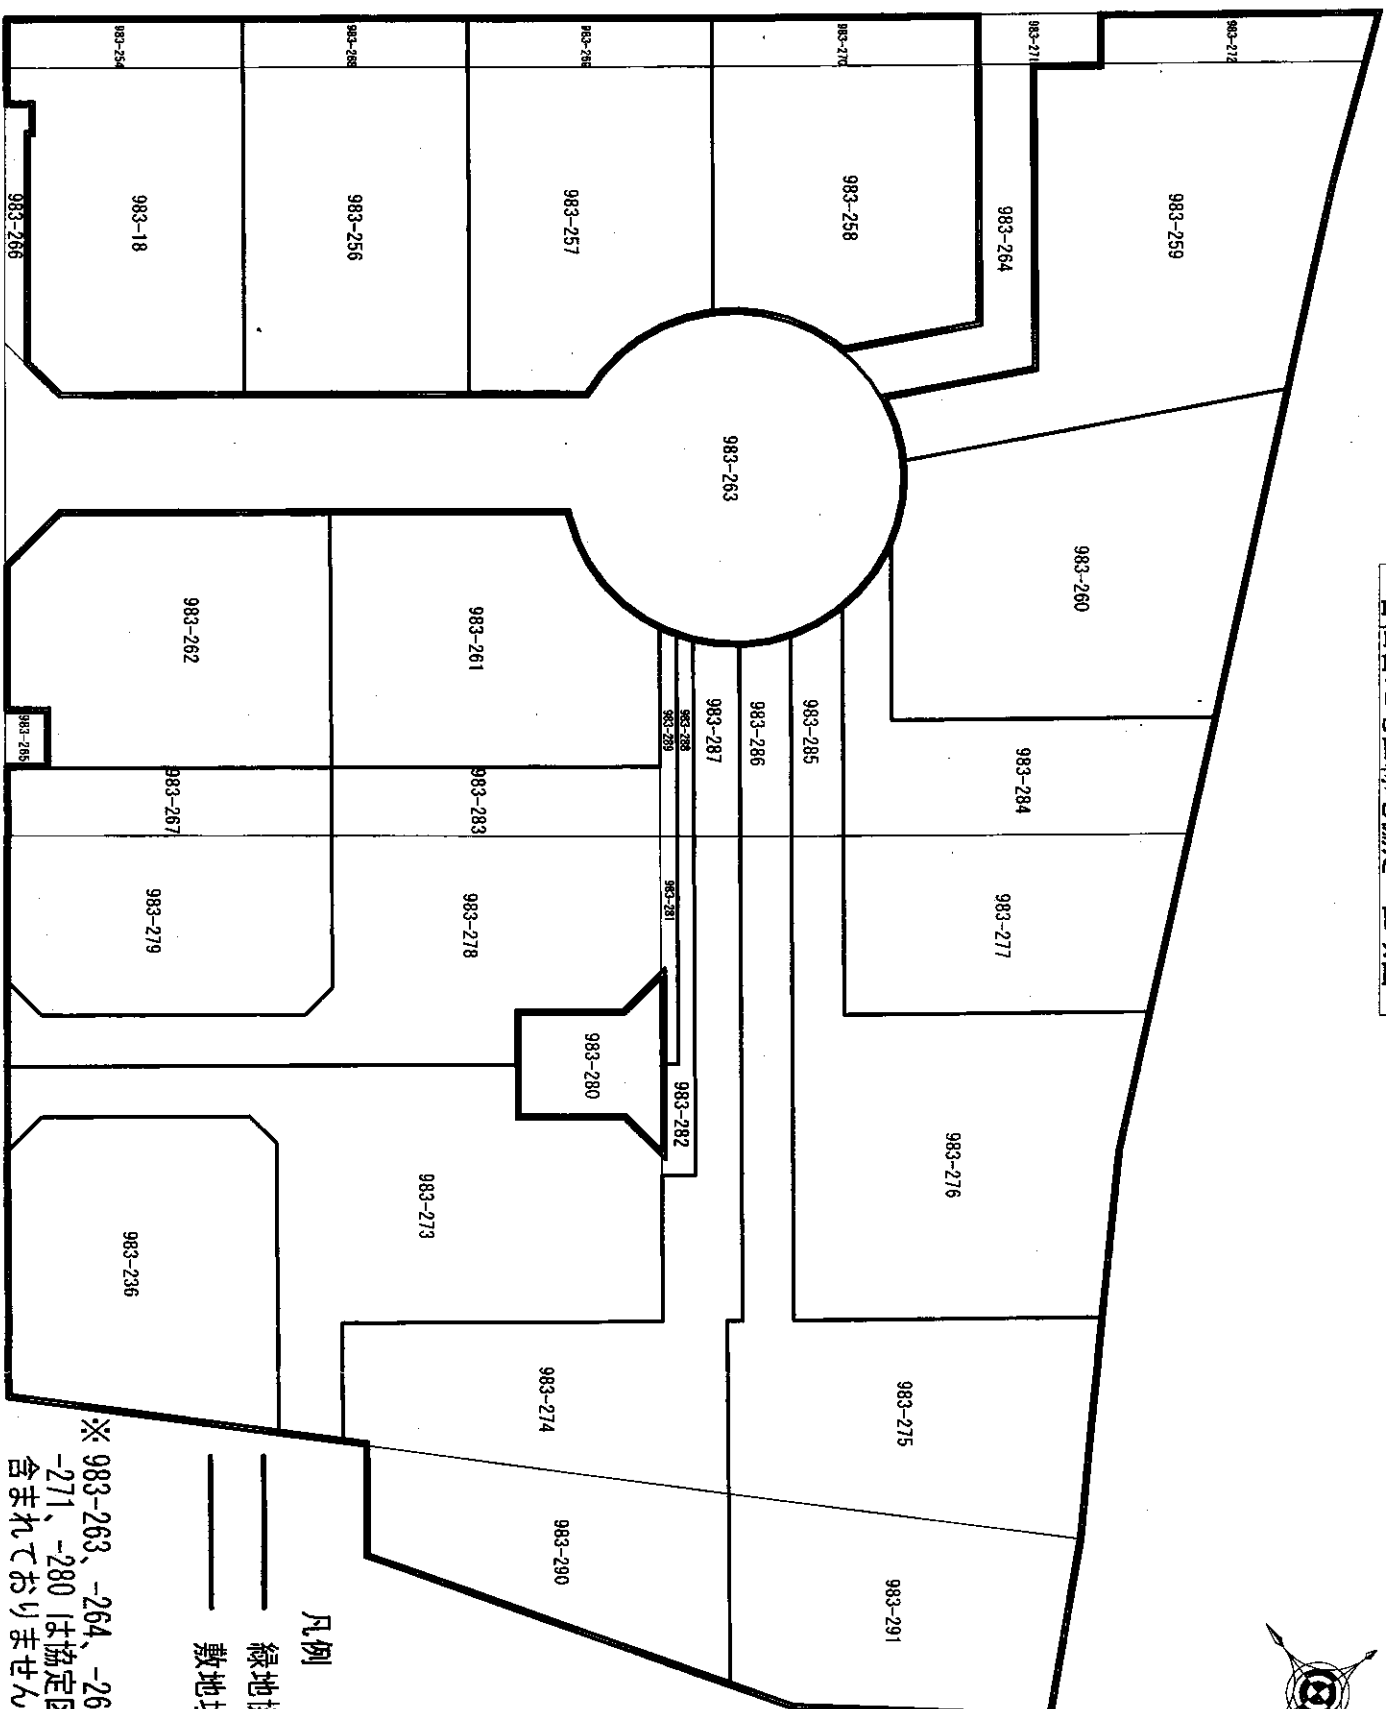

若松台P2地区緑地協定 区域図



凡例

緑地協定区域

敷地境界線

※ 983-263、-264、-265、-266、
-271、-280 は協定区域に
含まれておりません。