



A3(1:400)

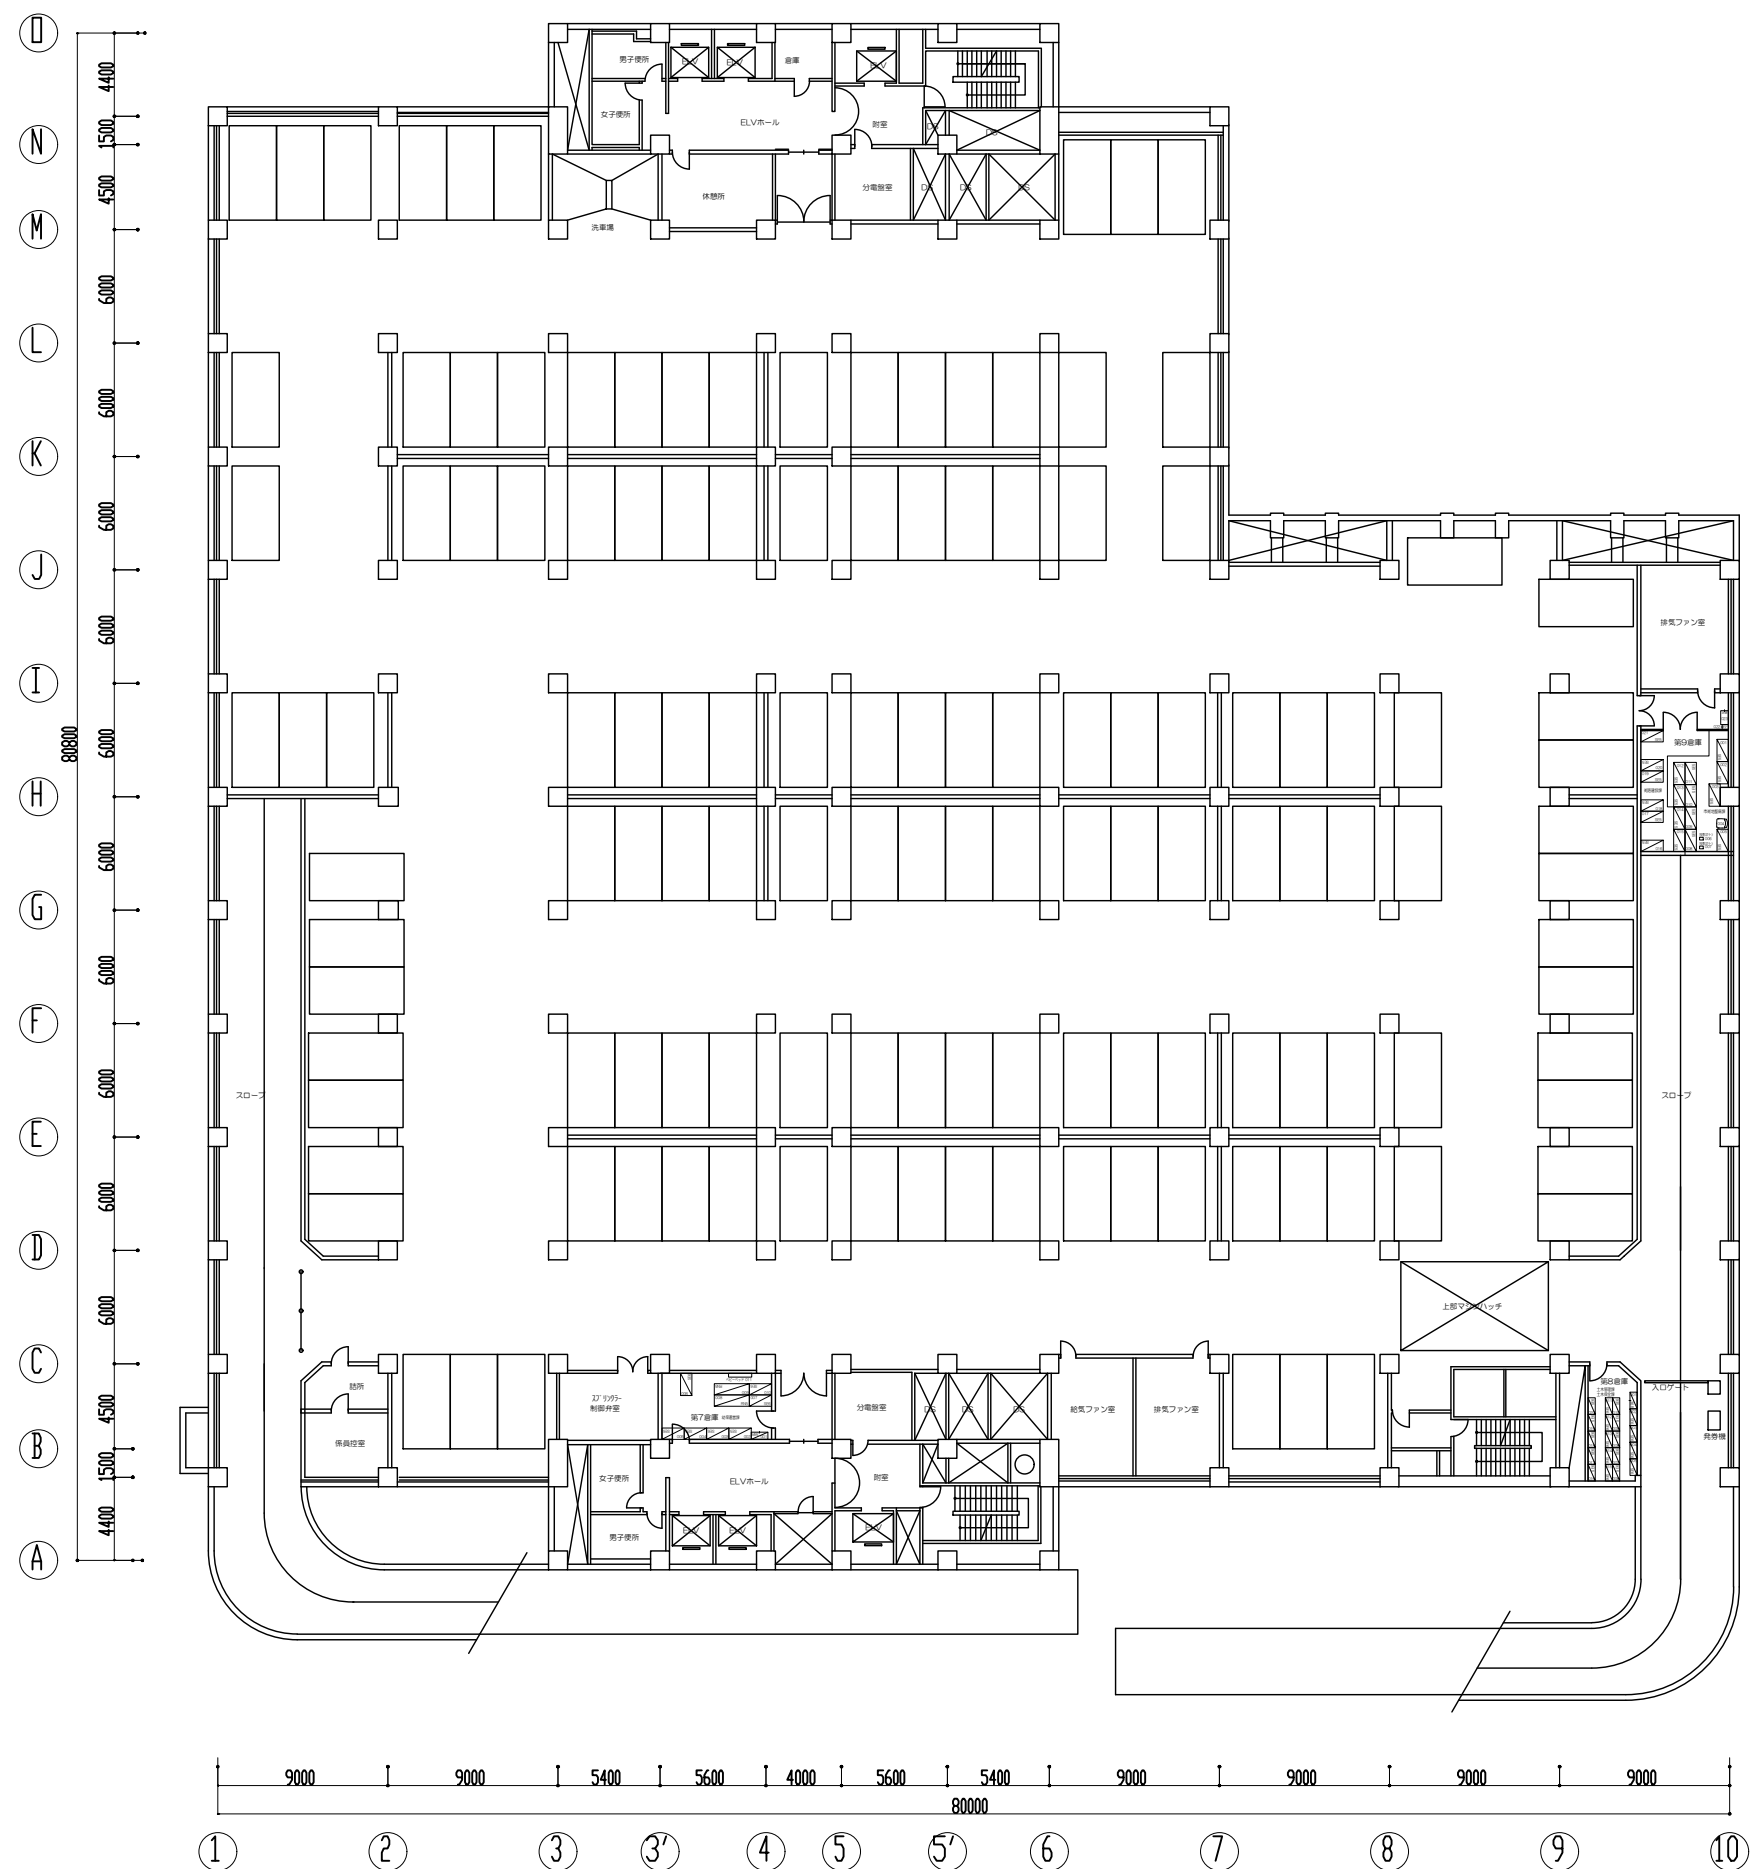


2F 階 平 面 図


A3(1:400)

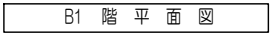

A3(1:400)

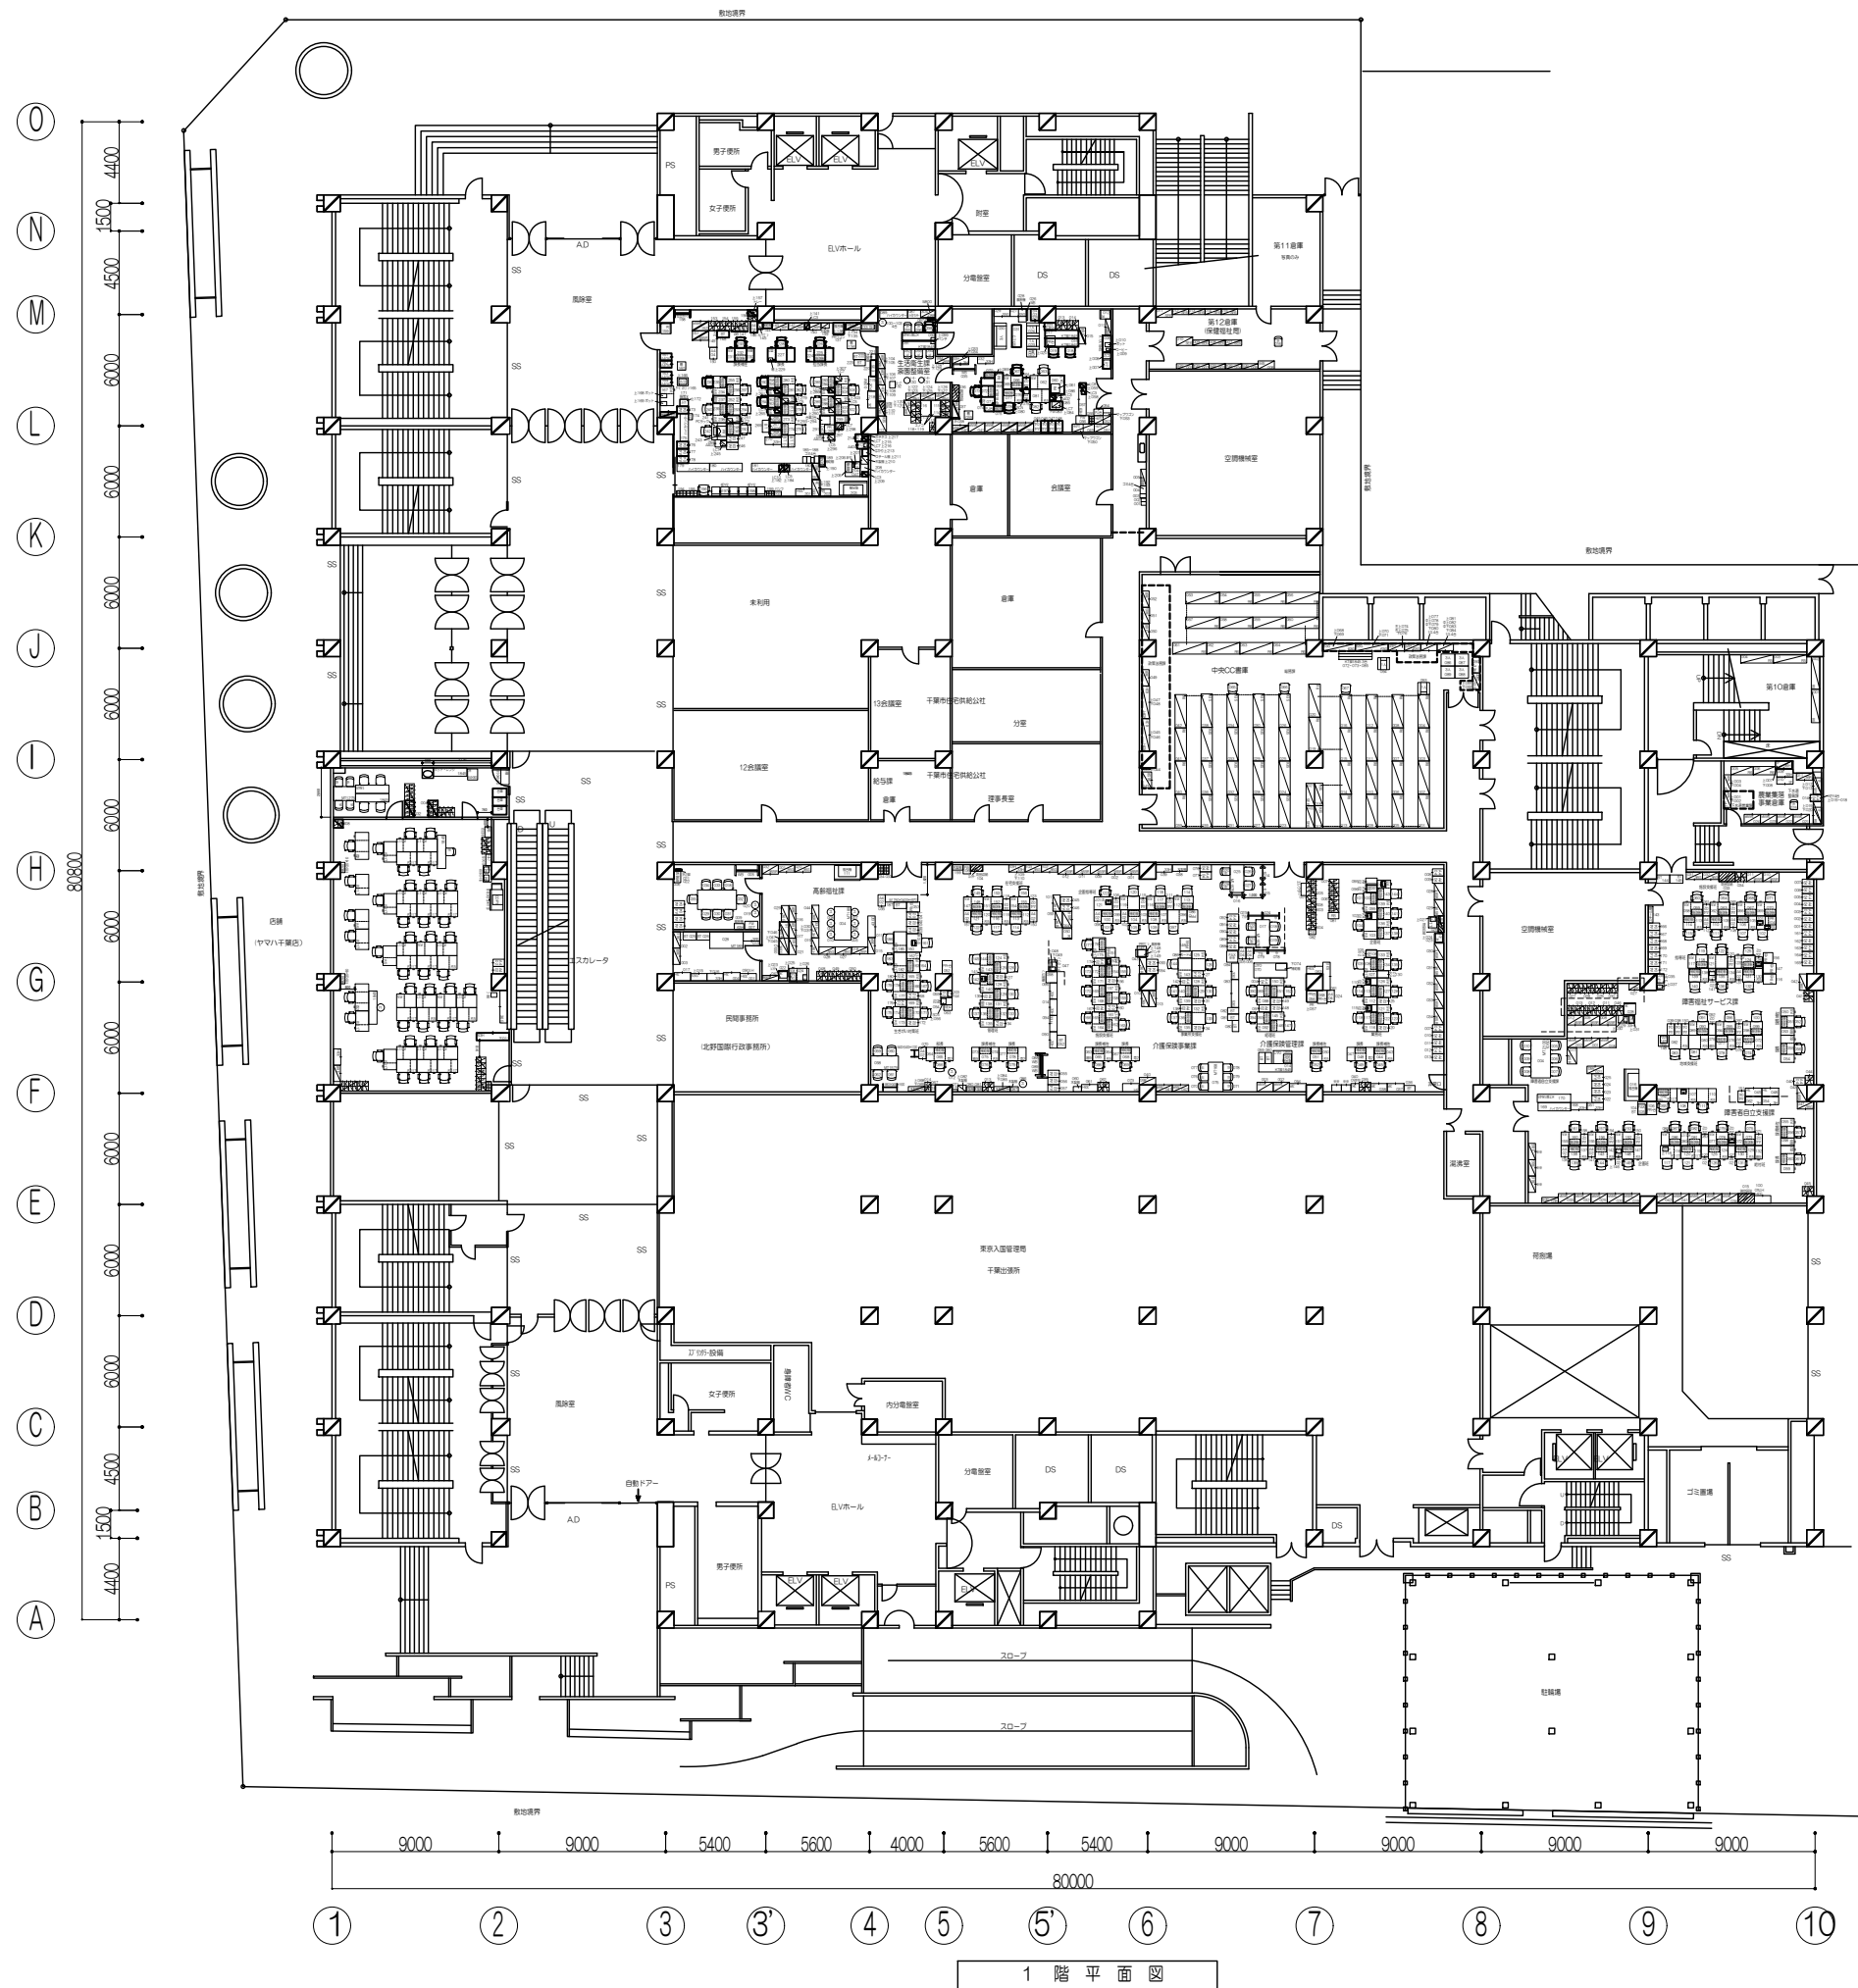


A3(1:400)

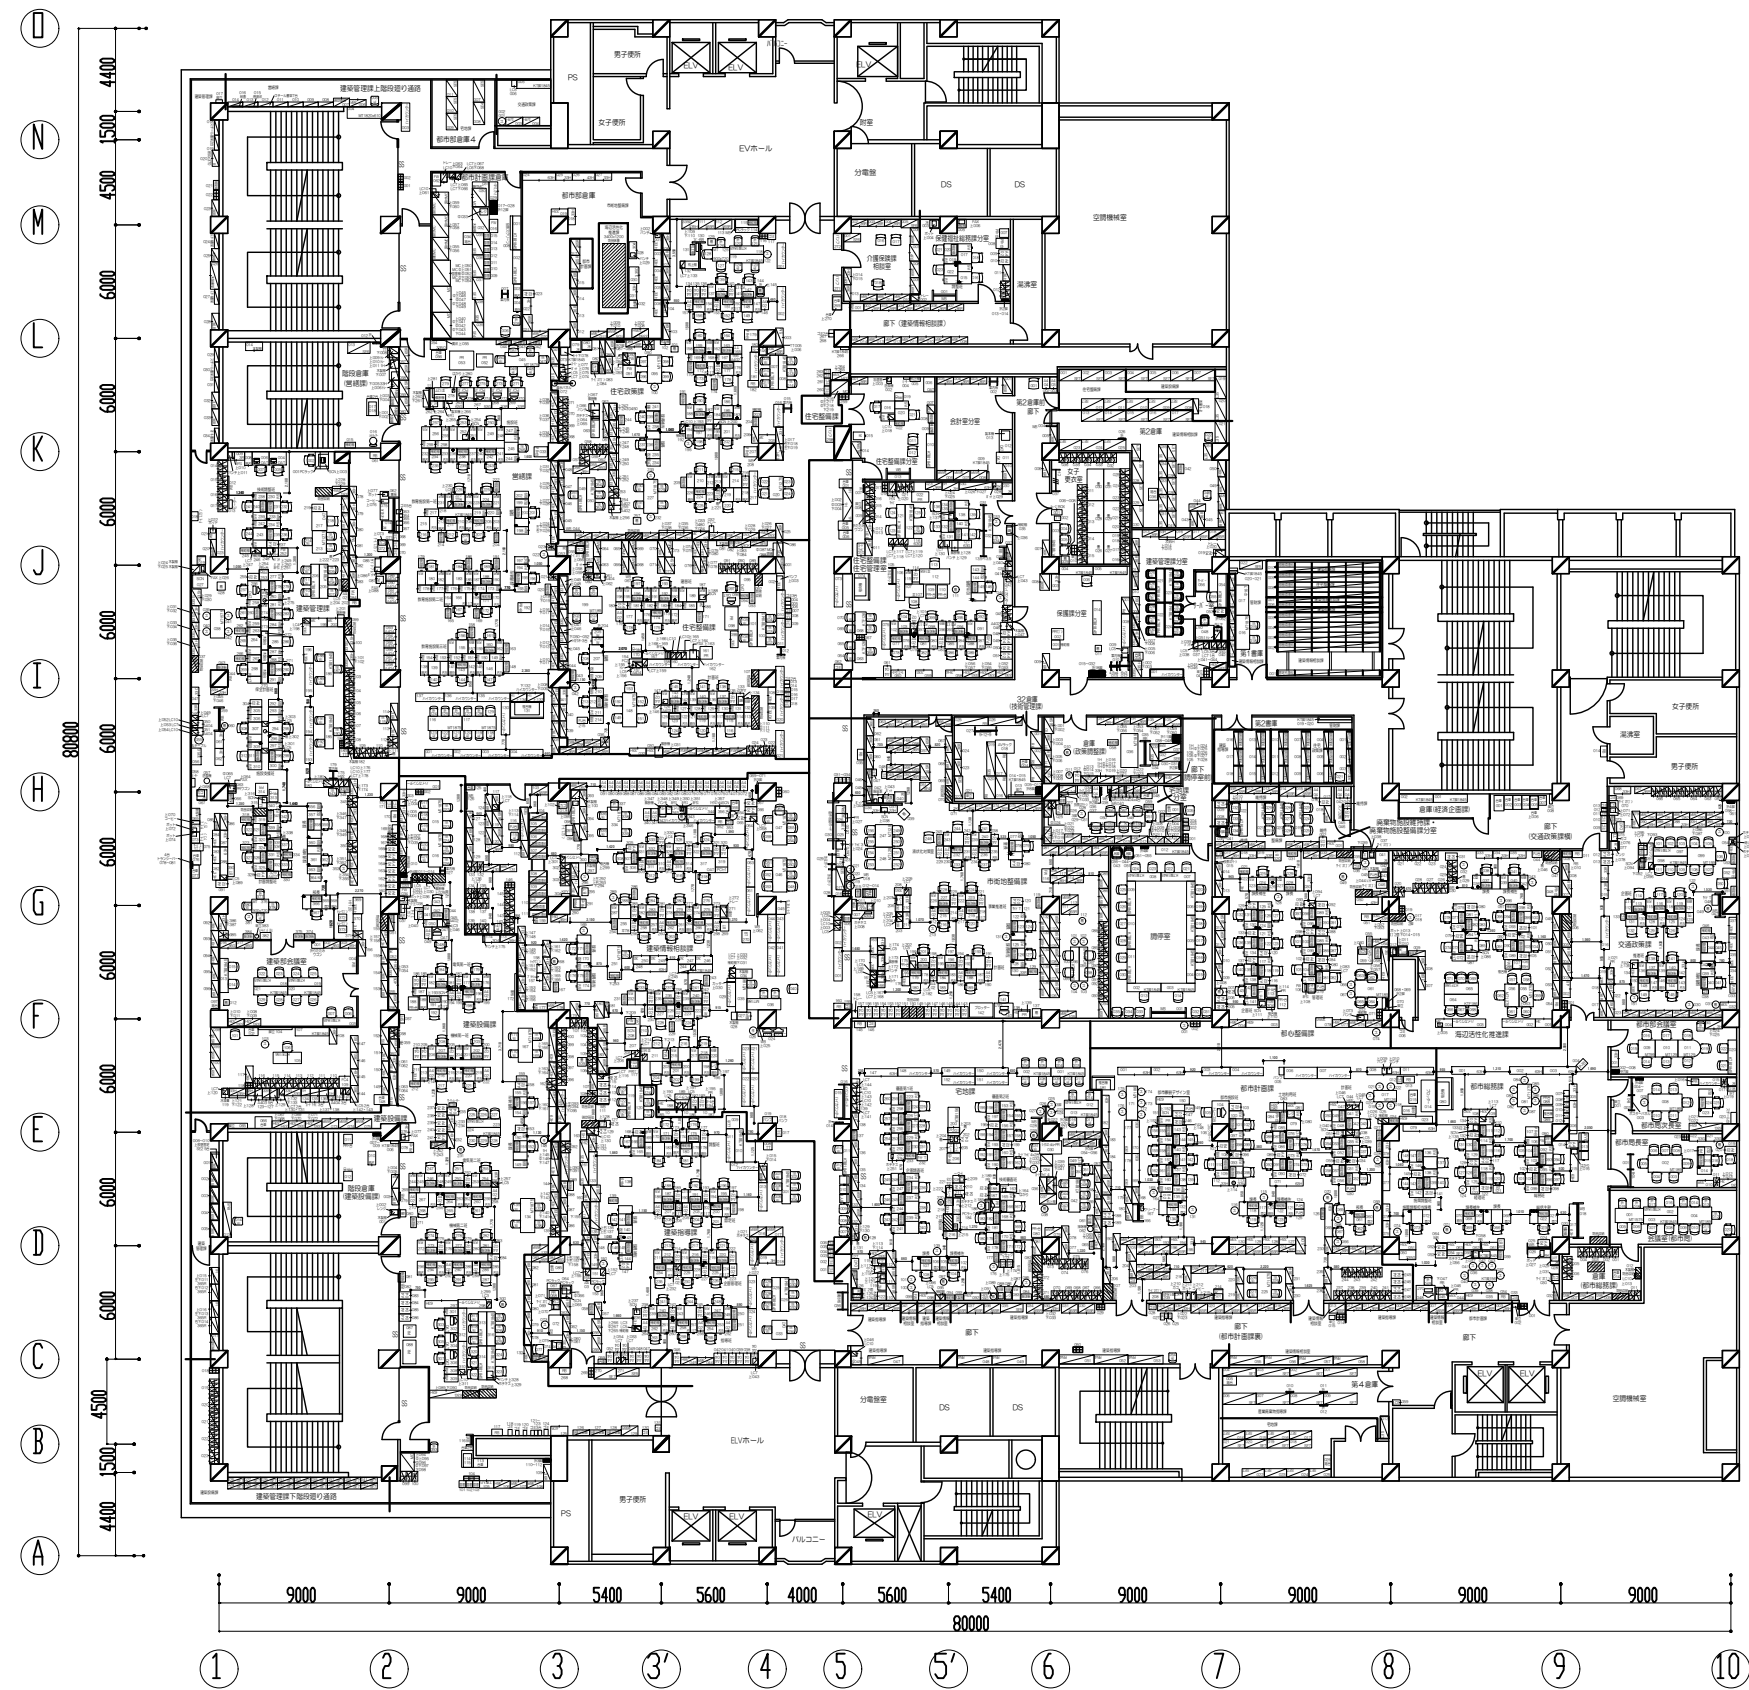


3 階 平 面 図

A3(1:400)

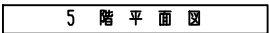


5 階 平 面 図

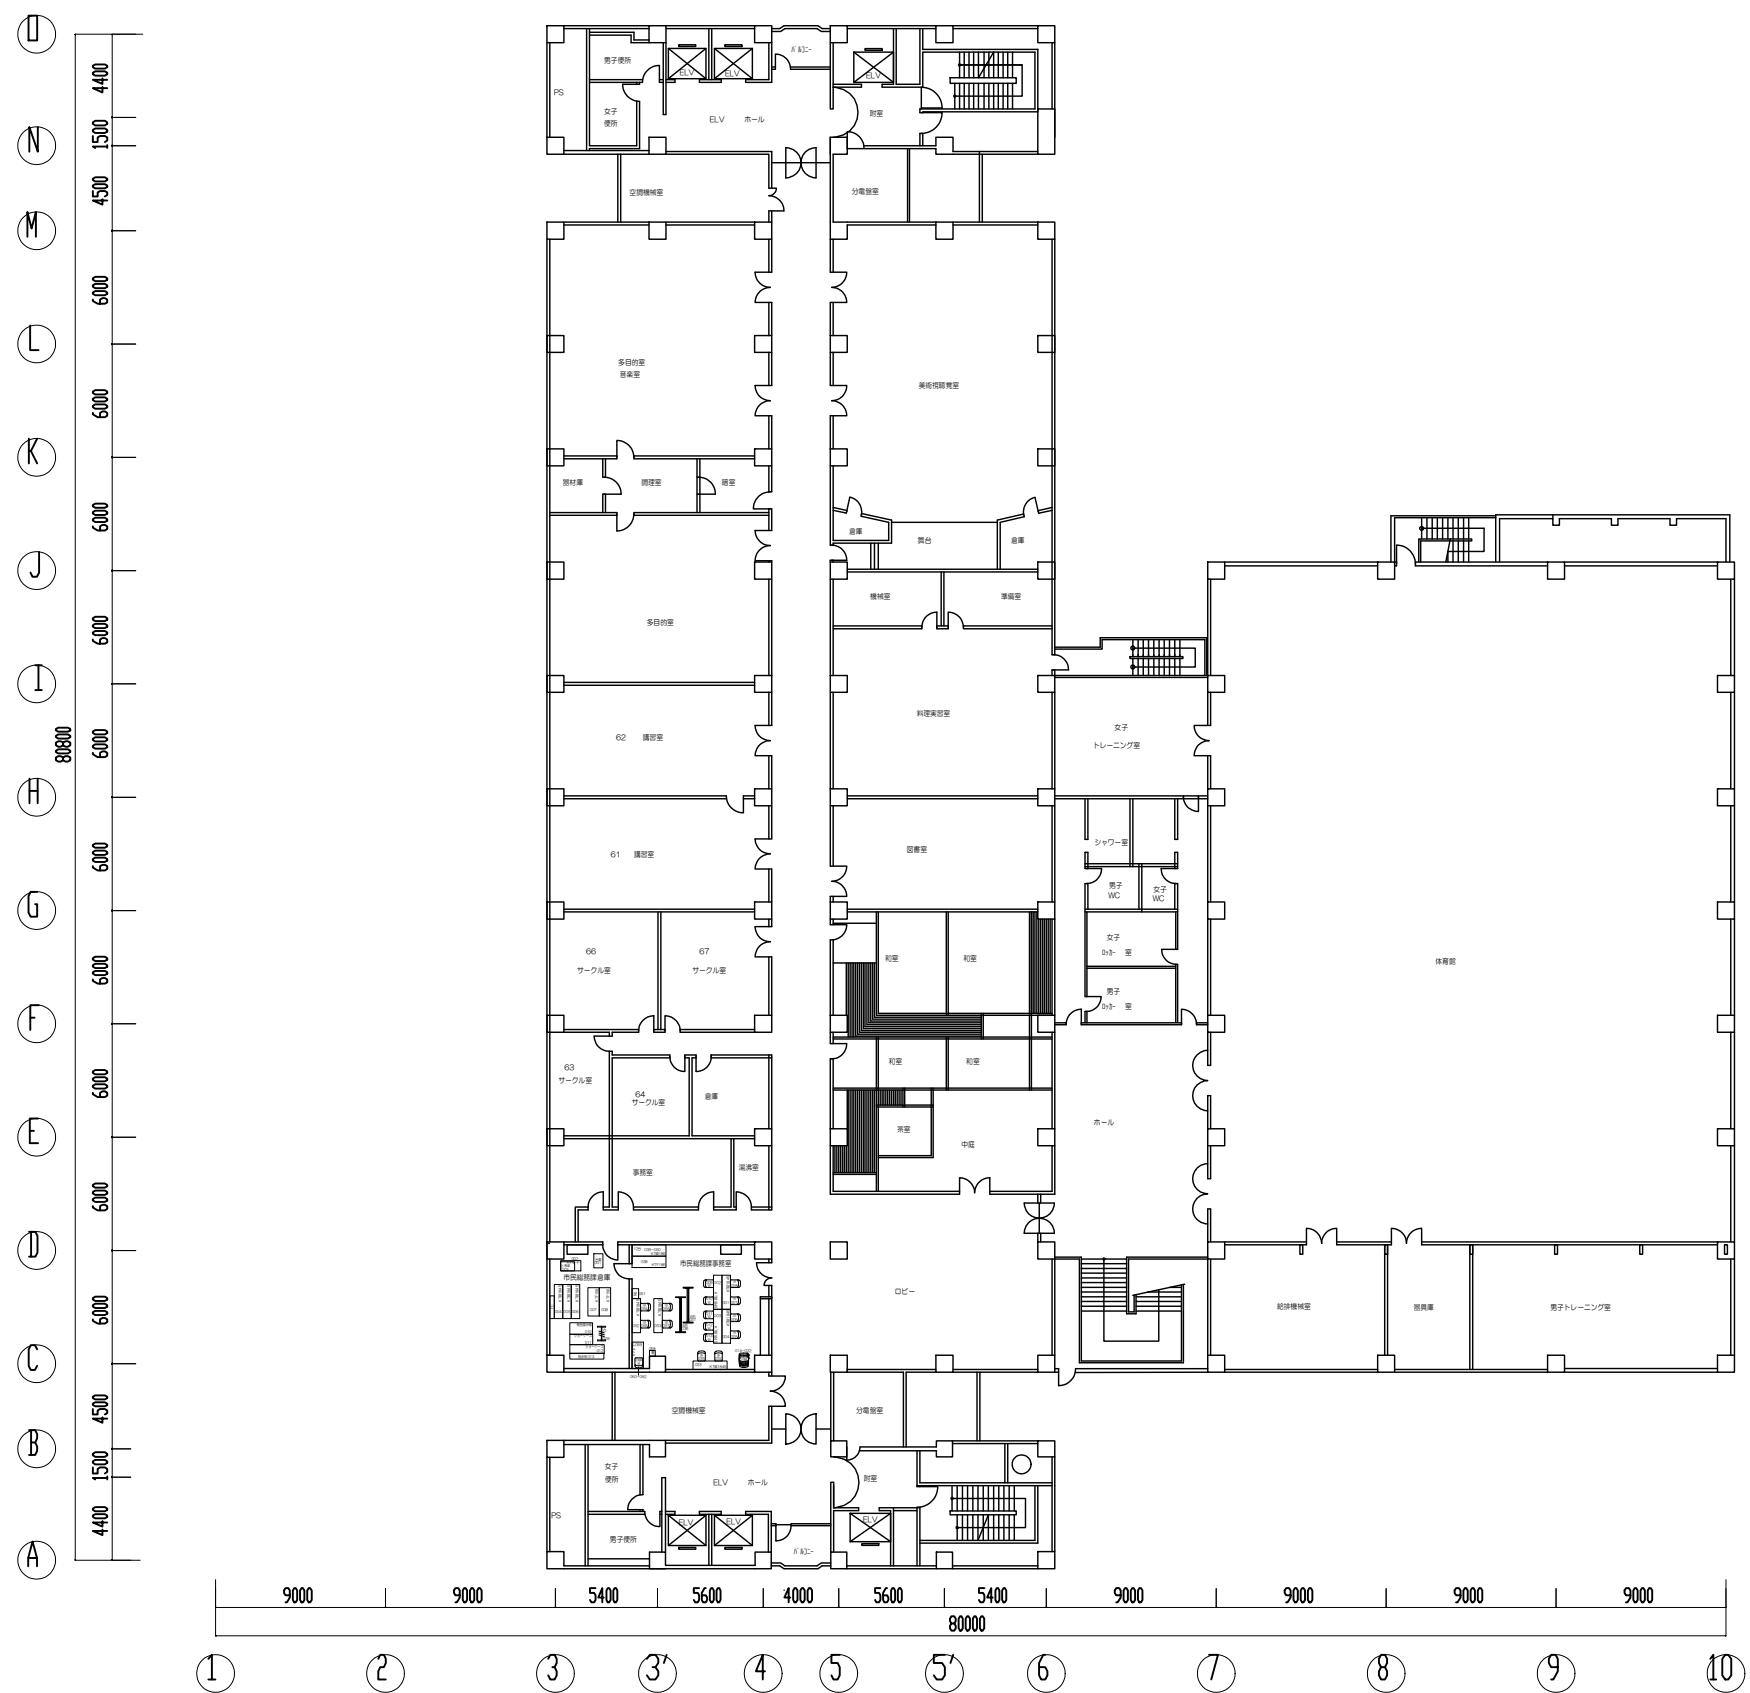

6 階 平 面 図

A3(1:400)

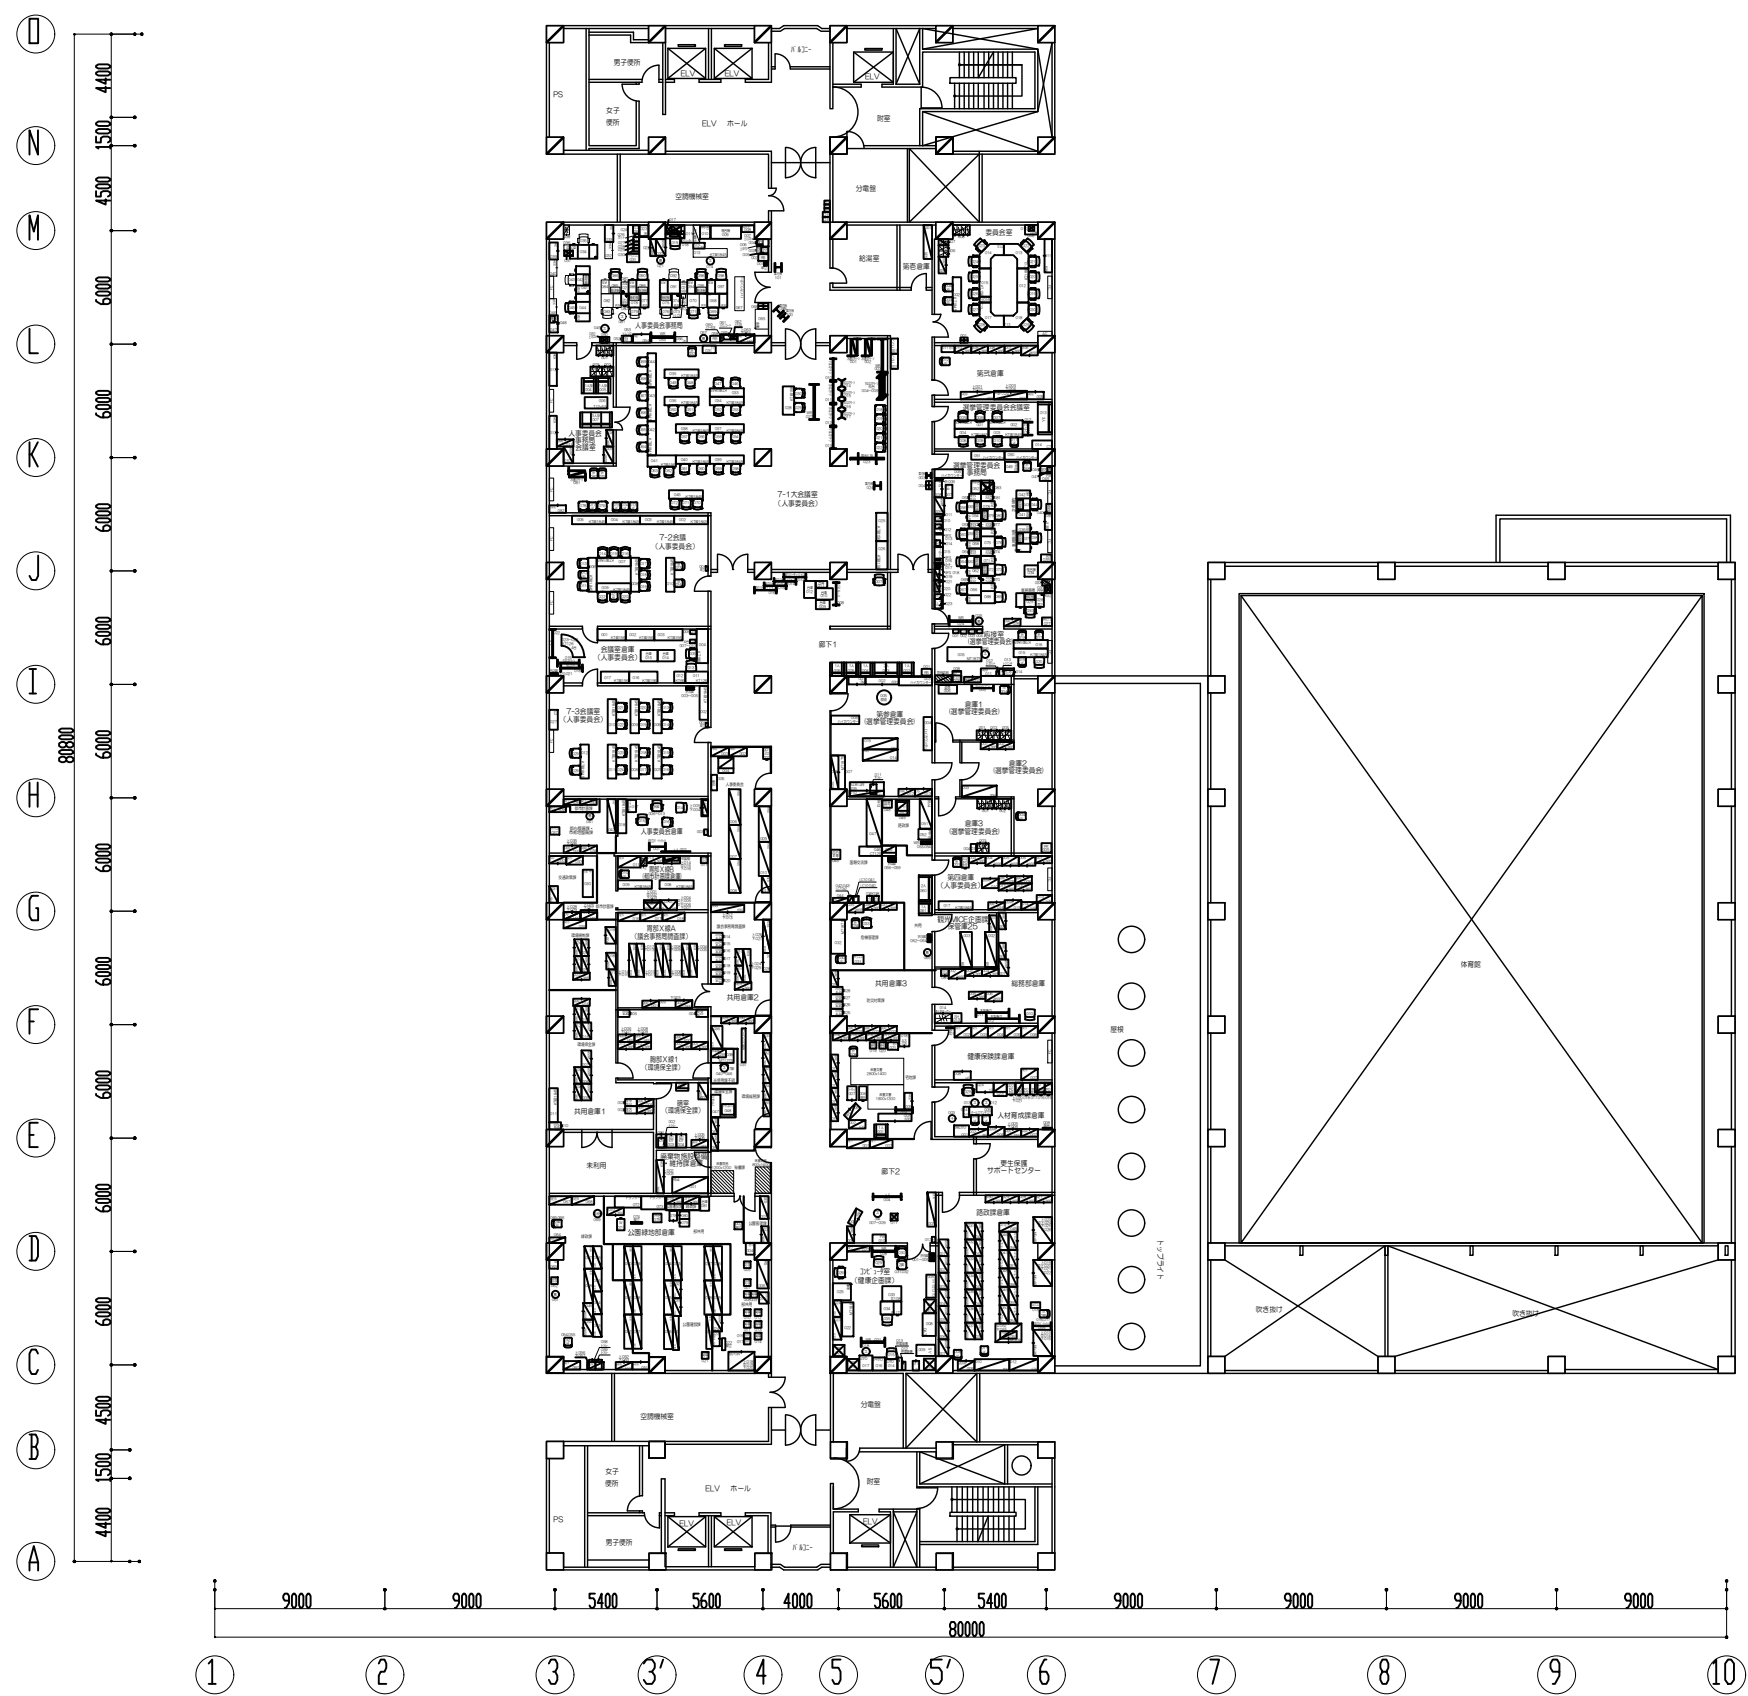


7 階 平 面 図

A3(1:400)



8 階平面図

A3(1:400)

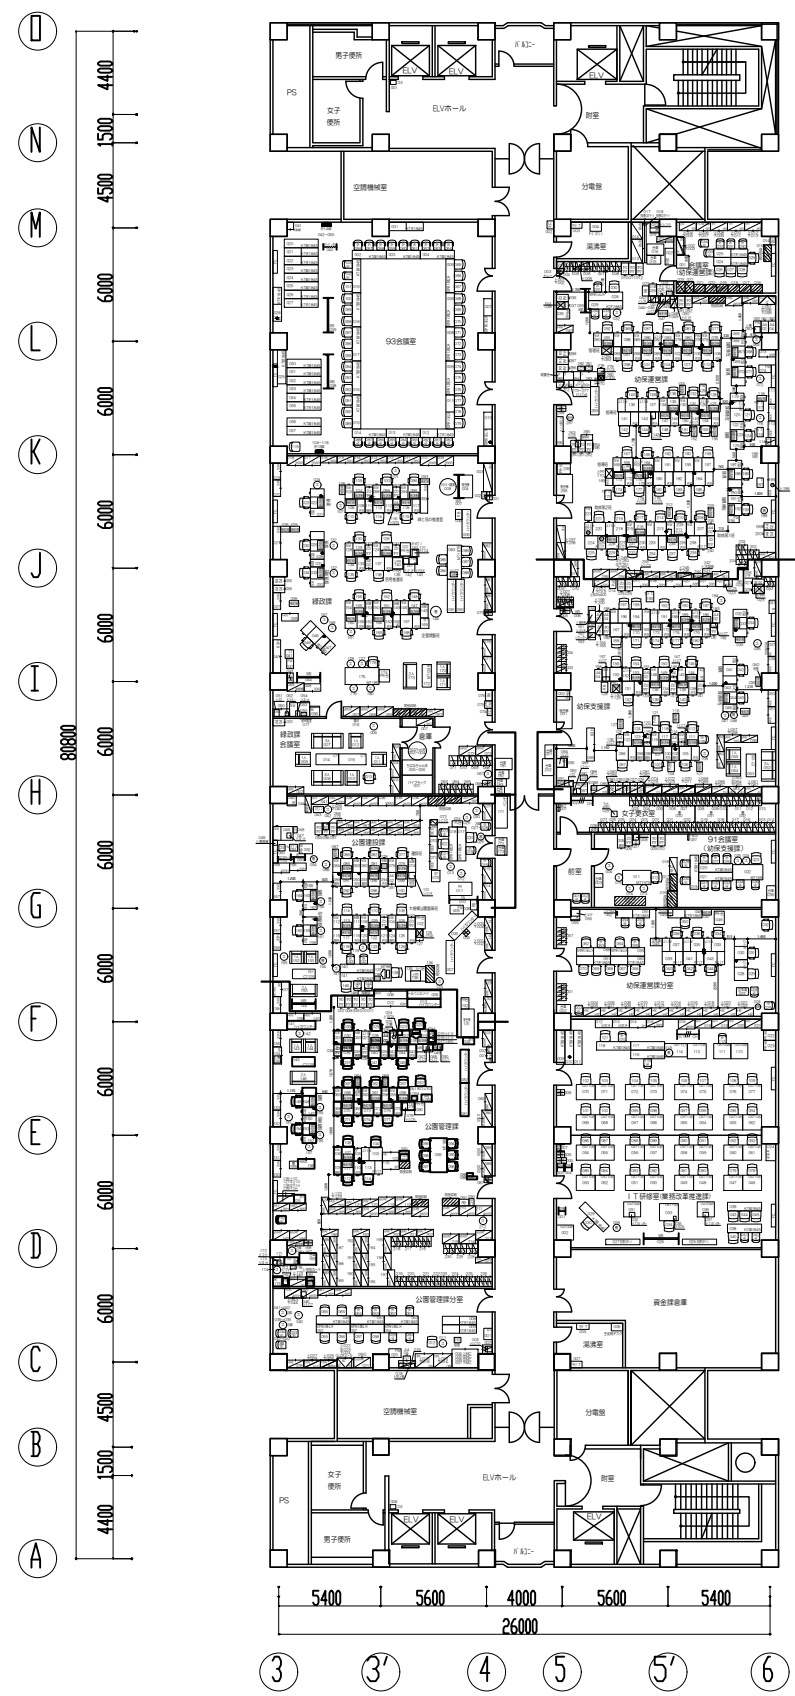

9 階 平 面 図

A3(1:400)

