


駐車場配置図

別紙

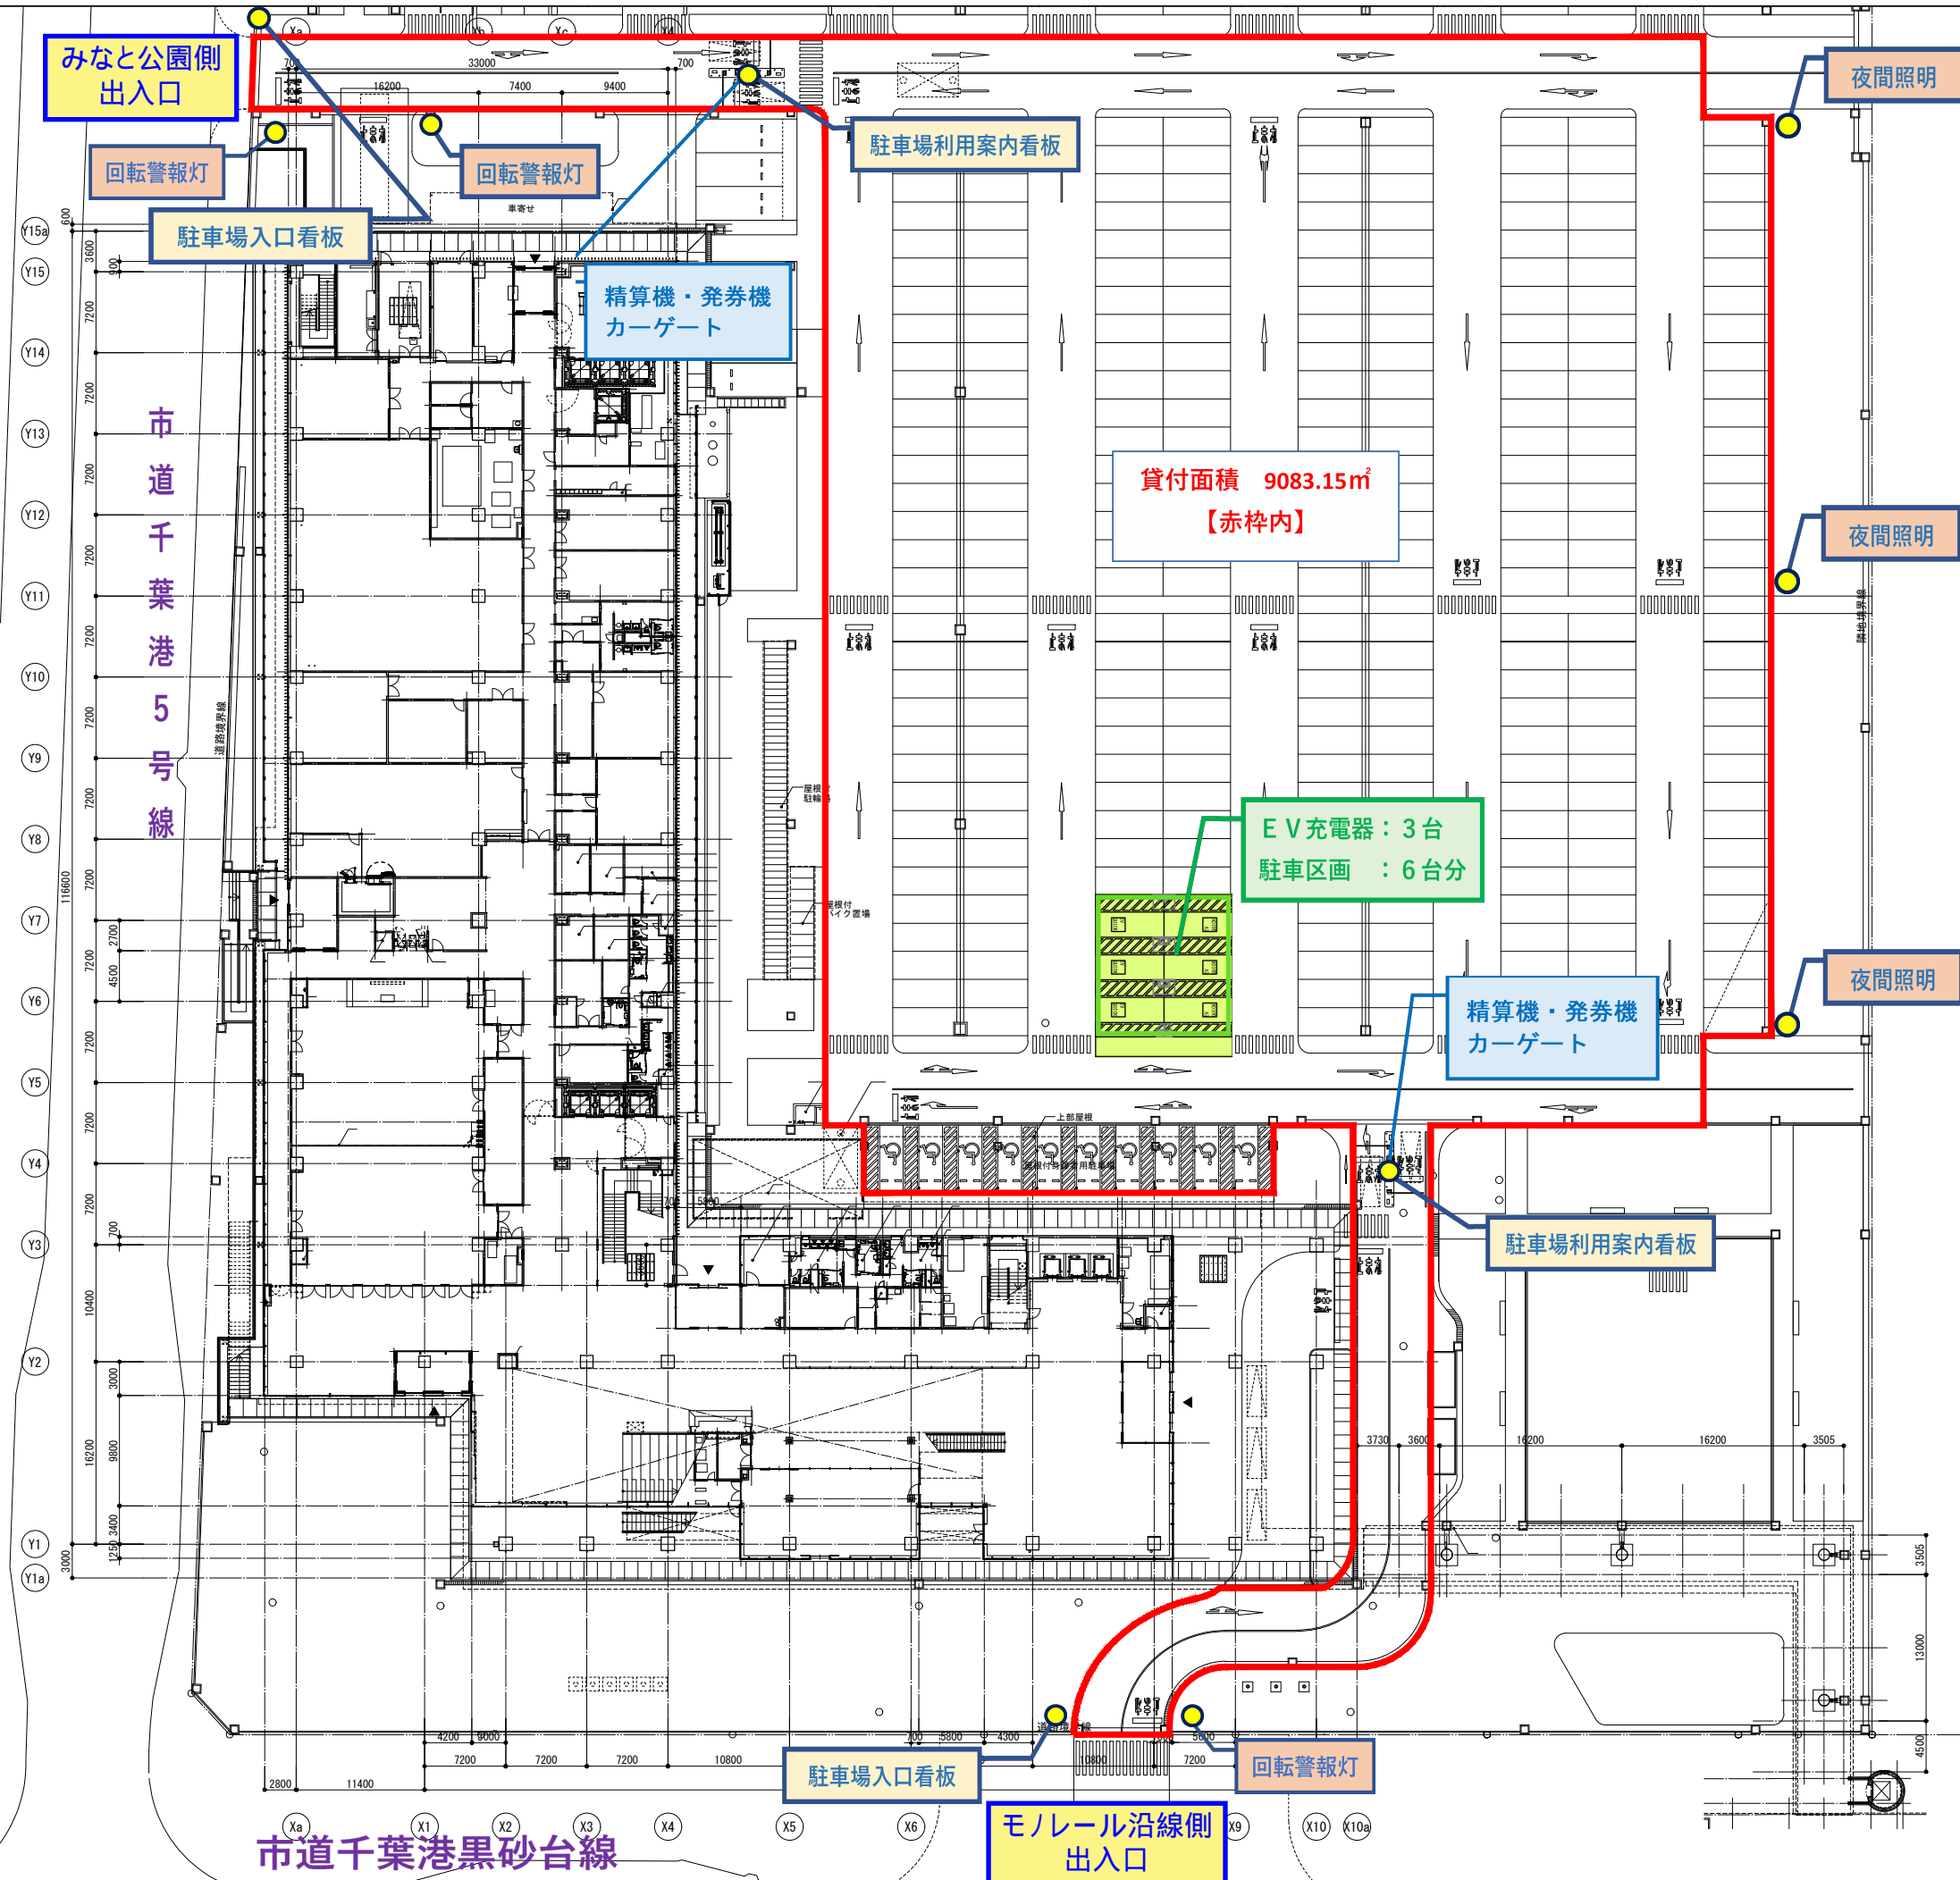

将来活用検討地

国道357号

※現況と相違がある場合は、現況を優先する。