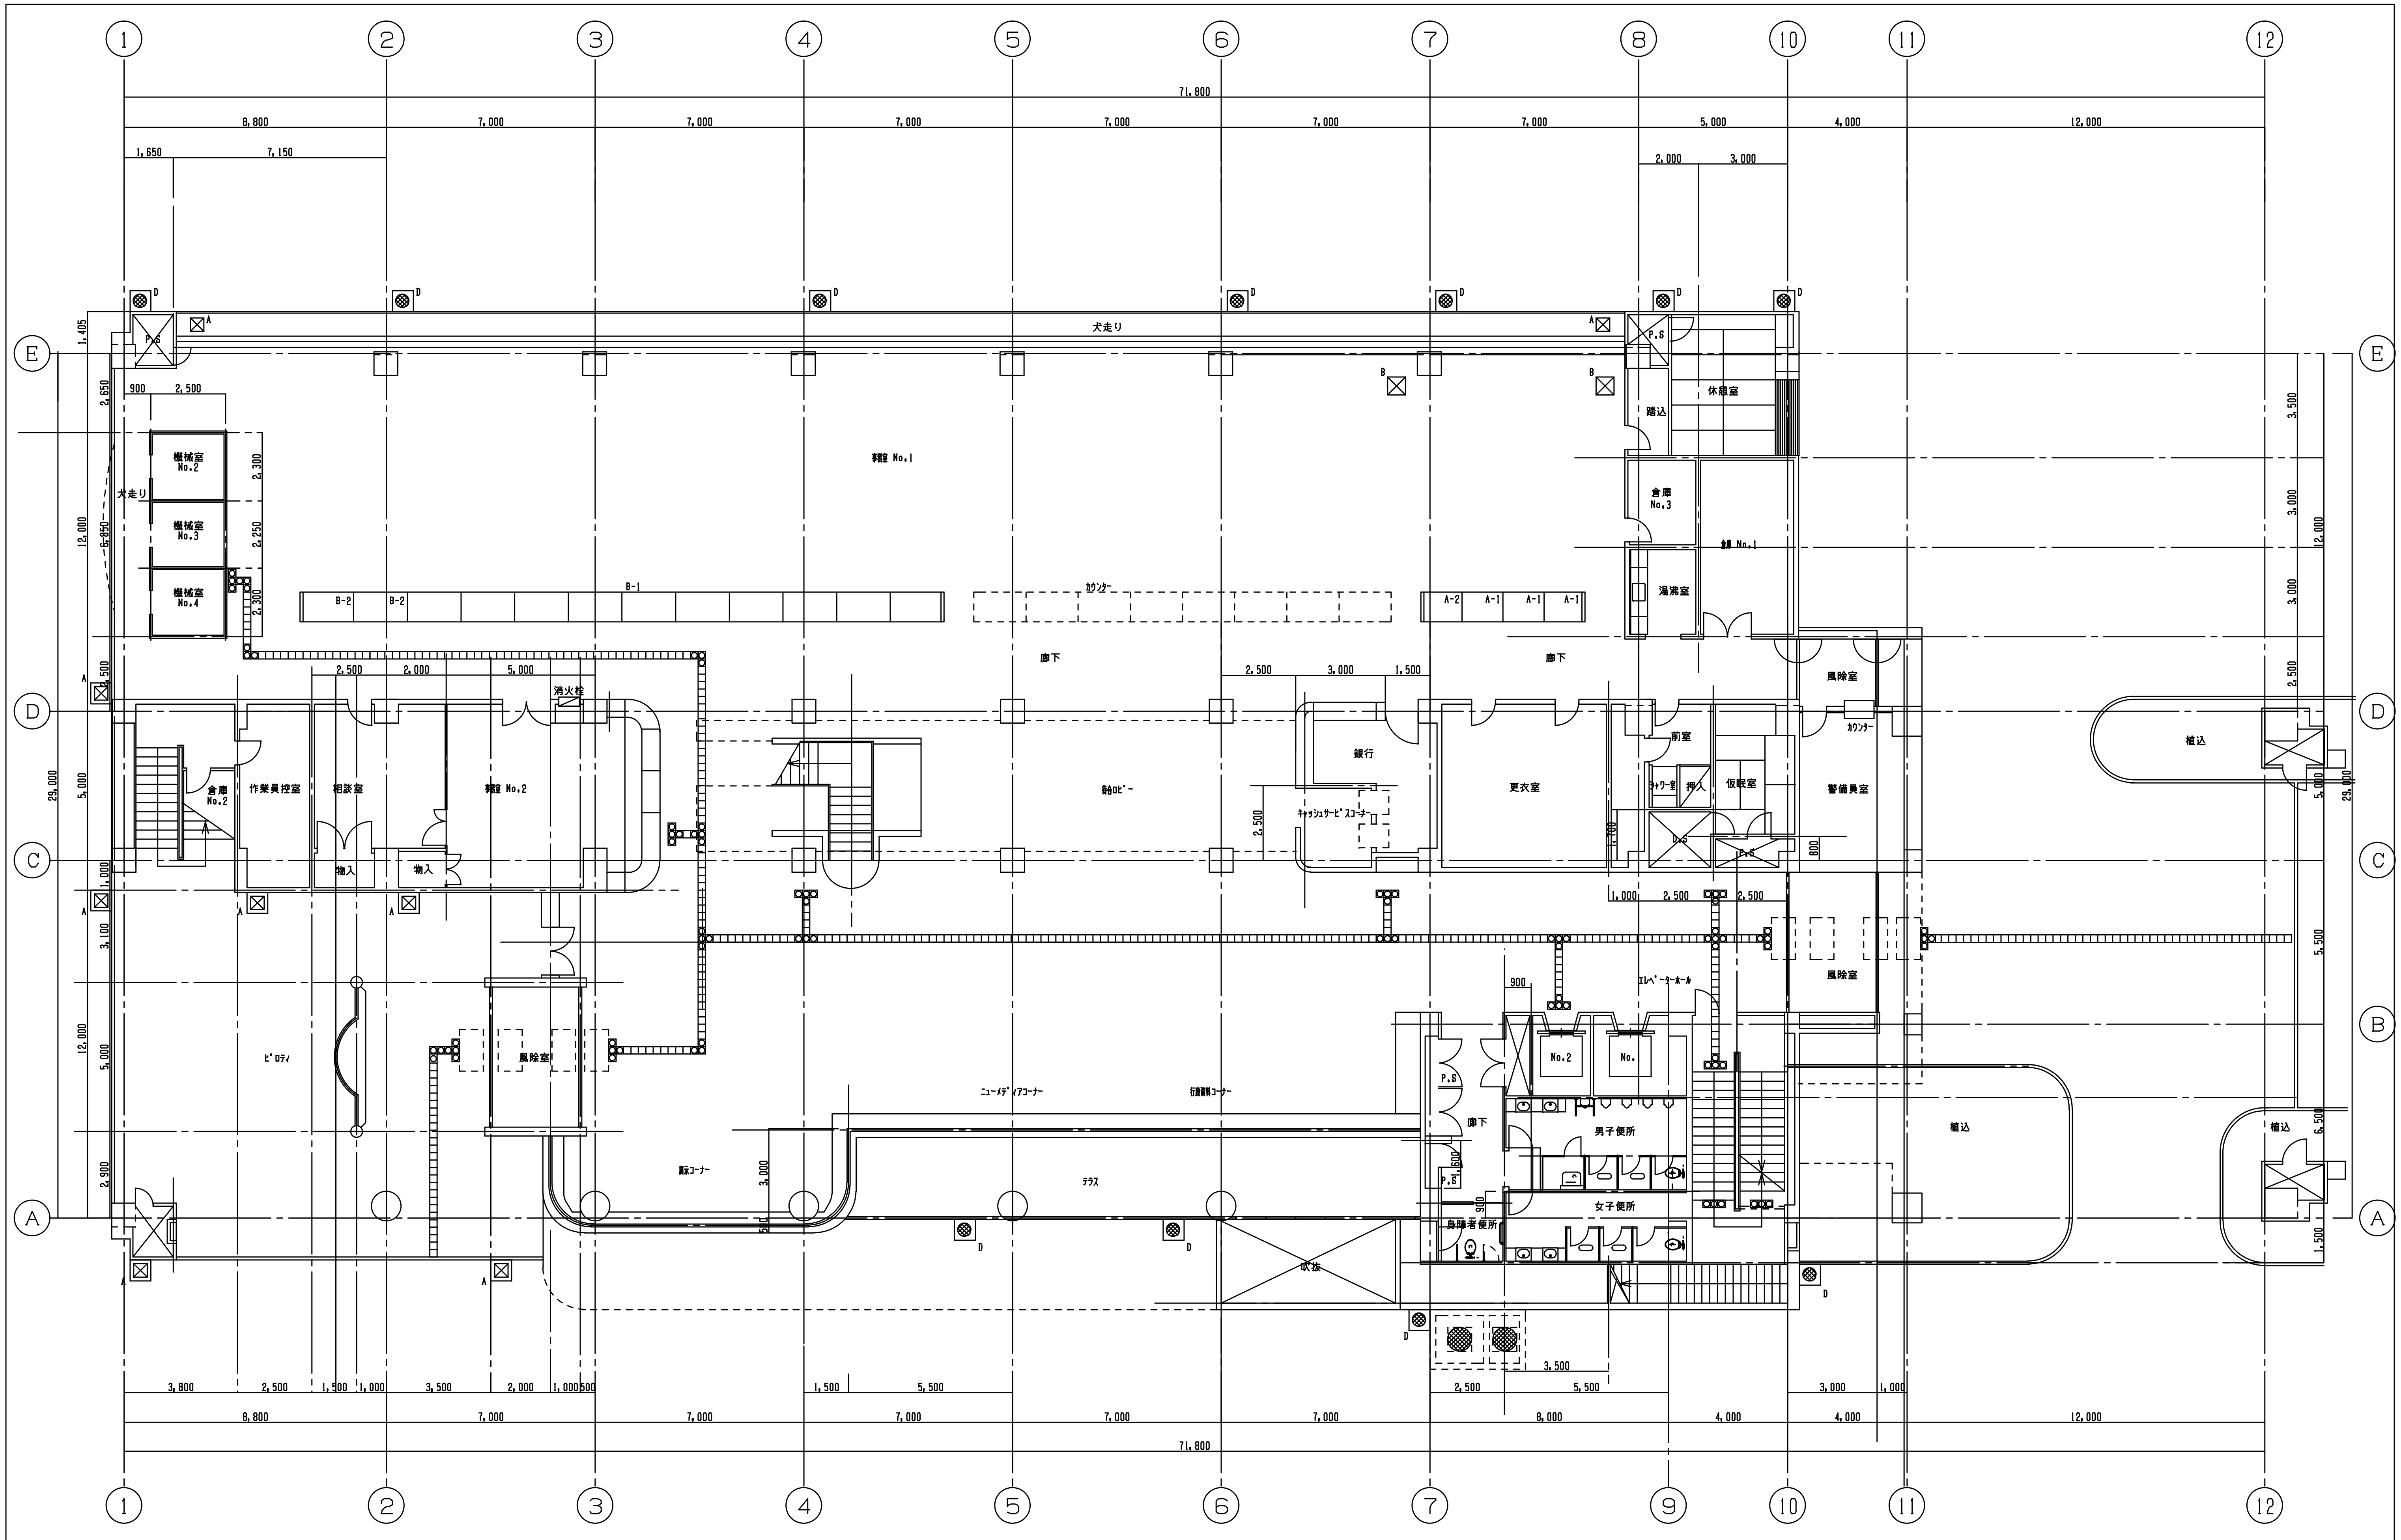
1 2 3 4 5 6 7 8 9 10 11 12
A B C D E
71,800
8,800 7,000 7,000 7,000 7,000 7,000 7,000 5,000 4,000 12,000
1,650 7,150
2,000 3,000
8,800 7,000 7,000 7,000 7,000 7,000 8,000 4,000 4,000 12,000
3,800 2,500 1,500 1,000 3,500 2,000 1,000 500 1,500 5,500 2,500 5,500 3,000 1,000
29,000
12,000
5,000
犬走り
P.S
事務室 No.1
カウンター
B-1
B-2
A-1
A-2
廊下
機械室 No.2
機械室 No.3
機械室 No.4
倉庫 No.2
作業員控室
相談室
事務室 No.2
物入
消火栓
ピロティ
風除室
展示コーナー
待合ロビー
銀行
キャッシュサービスコーナー
ニューメディアコーナー
行政資料コーナー
テラス
吹抜
更衣室
前室
シャワー室
押入
仮眠室
D.S
警備員室
カウンター
休憩室
踏込
倉庫 No.3
倉庫 No.1
湯沸室
エレベーターホール
No.1
No.2
男子便所
女子便所
身障者便所
植込
D
A
B

1階平面図 S=1/200

備考	訂正	承認	担当	設計	製図	工事名称	SCALE
		年月日				図面名称 1階平面図	1:200