



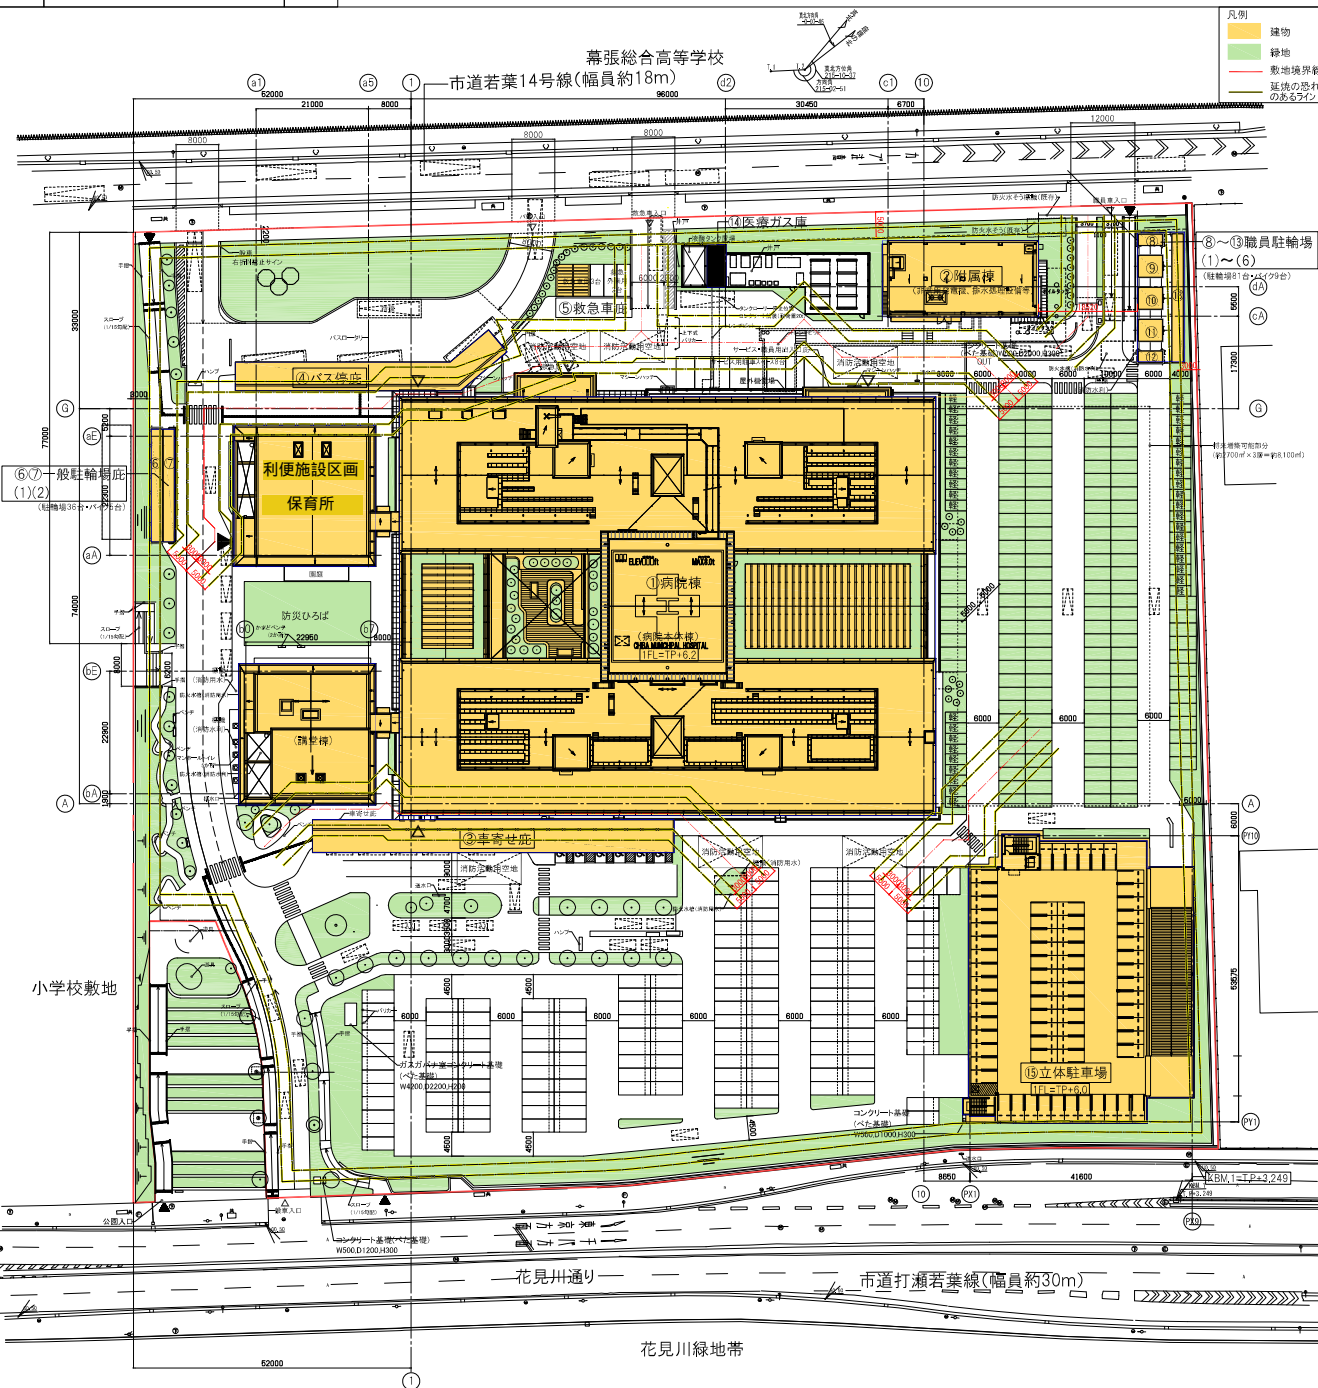

駐輪台数(台)	一般用	職員用	小計
駐輪場(うちシェアサイクル)	36(6)	81	117
バイク置場	5	9	14

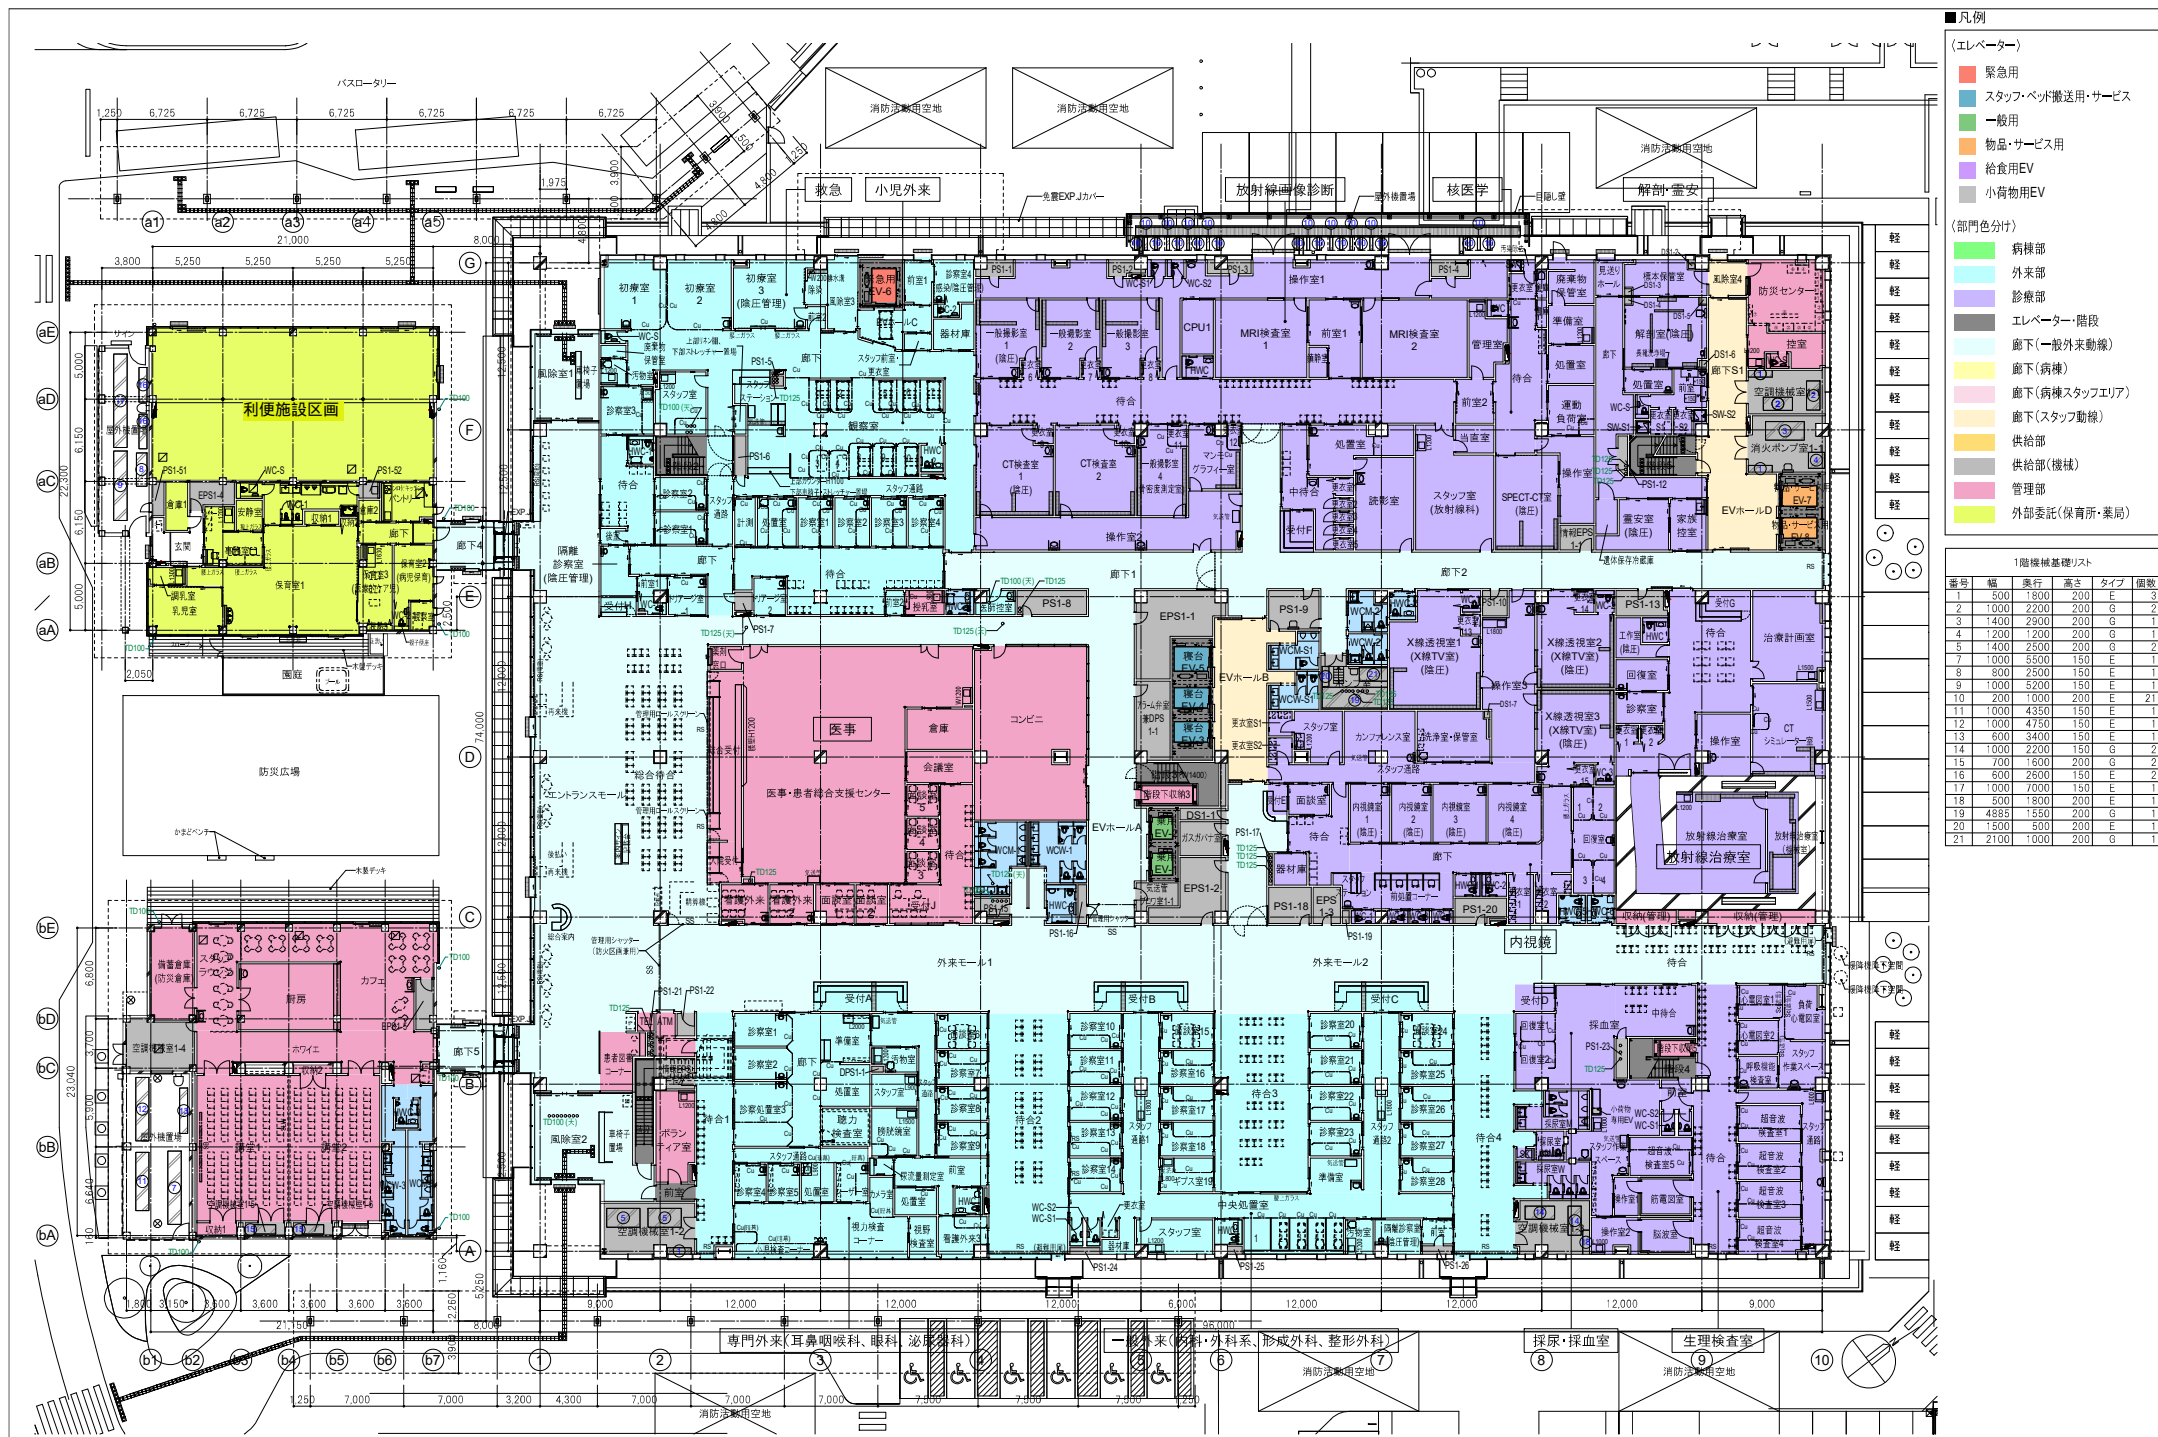

千葉市病院局経営企画課病院整備室


千葉市立新病院整備工事

設計年月日	令和 年 月 日	変更年月日	令和 年 月 日
概算	R5.4.28 発行		

1階平面図

A3:1/400




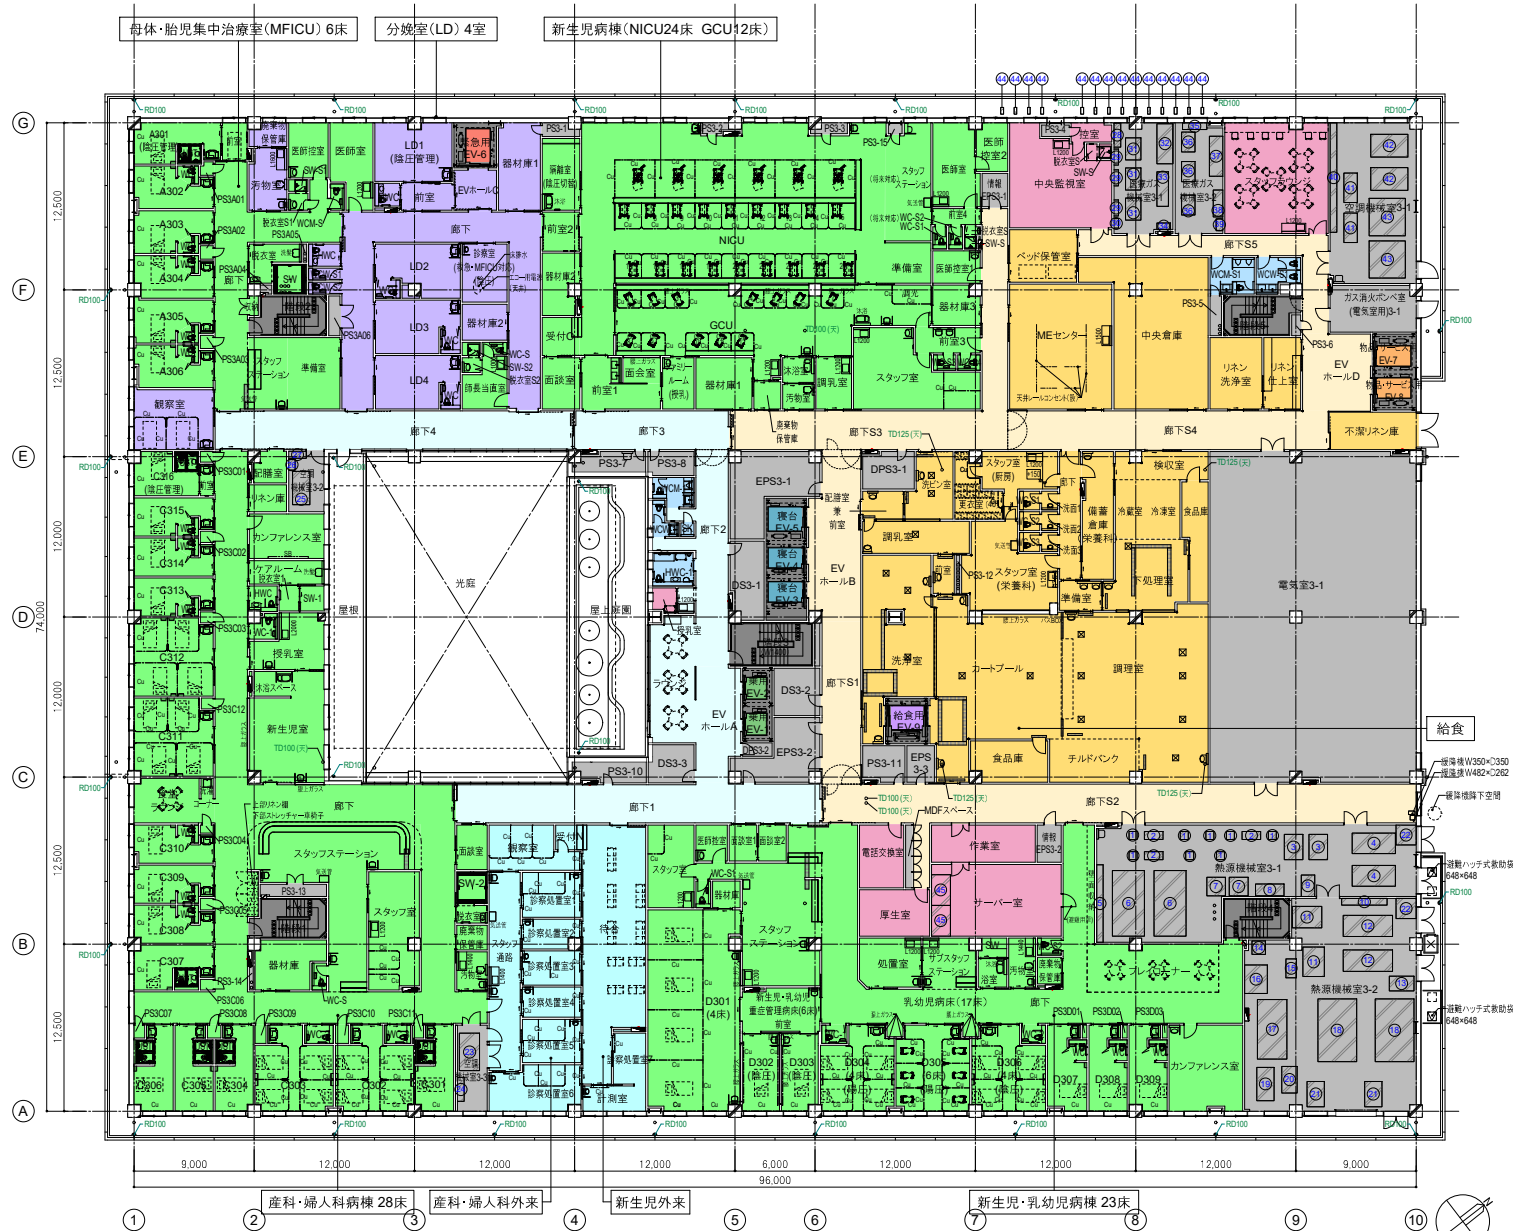

- 凡例
- (エレベーター)
- 緊急用
 - スタッフ・ベッド搬送用・サービス
 - 一般用
 - 物品・サービス用
 - 給食用EV
 - 小荷物用EV
- (部門色分け)
- 病棟部
 - 外来部
 - 診療部
 - エレベーター階段
 - 廊下(一般外来動線)
 - 廊下(病棟)
 - 廊下(病棟スタッフエリア)
 - 廊下(スタッフ動線)
 - 供給部
 - 供給部(機械)
 - 管理部
 - 外部委託(保育所・薬局)


3階機械基礎リスト

番号	幅	奥行	高さ	タイプ	個数
1	600	600	200	H	8
2	1400	600	200	E	3
3	1400	1900	200	G	2
4	3250	1550	200	G	2
5	500	5800	200	E	1
6	2400	4900	200	E	2
7	1400	1400	200	H	2
8	2150	900	200	G	1
9	1000	1600	200	G	1
10	3400	500	200	E	1
11	1600	2200	200	G	2
12	3700	1600	200	G	2
13	1850	1100	200	G	1
14	1000	1000	200	H	1
15	800	1400	200	G	1
16	1700	2150	200	G	1
17	2200	4450	200	G	1
18	2900	4700	200	G	2
19	1300	2500	200	G	1
20	1150	2000	200	G	1
21	1300	1900	200	G	2
22	1500	1500	200	H	2
23	1500	2800	200	G	1
24	500	1800	200	E	1
25	1300	2500	200	G	1
26	800	500	200	G	1
27	510	1325	200	G	1
28	500	1800	200	E	1
29	350	1200	200	E	3
30	350	720	200	E	3
31	1150	1650	200	G	3
32	1200	3000	200	G	1
33	860	2590	200	G	1
34	1000	475	200	G	1
35	500	1800	200	E	1
36	1000	1500	200	G	3
37	1000	3000	200	G	1
38	700	2000	200	G	1
39	500	900	200	G	1
40	500	8200	200	E	2
41	1000	2200	200	G	2
42	1700	2800	200	G	2
43	2800	2700	200	G	2
44	200	500	200	E	14
45	1400	2300	200	G	2

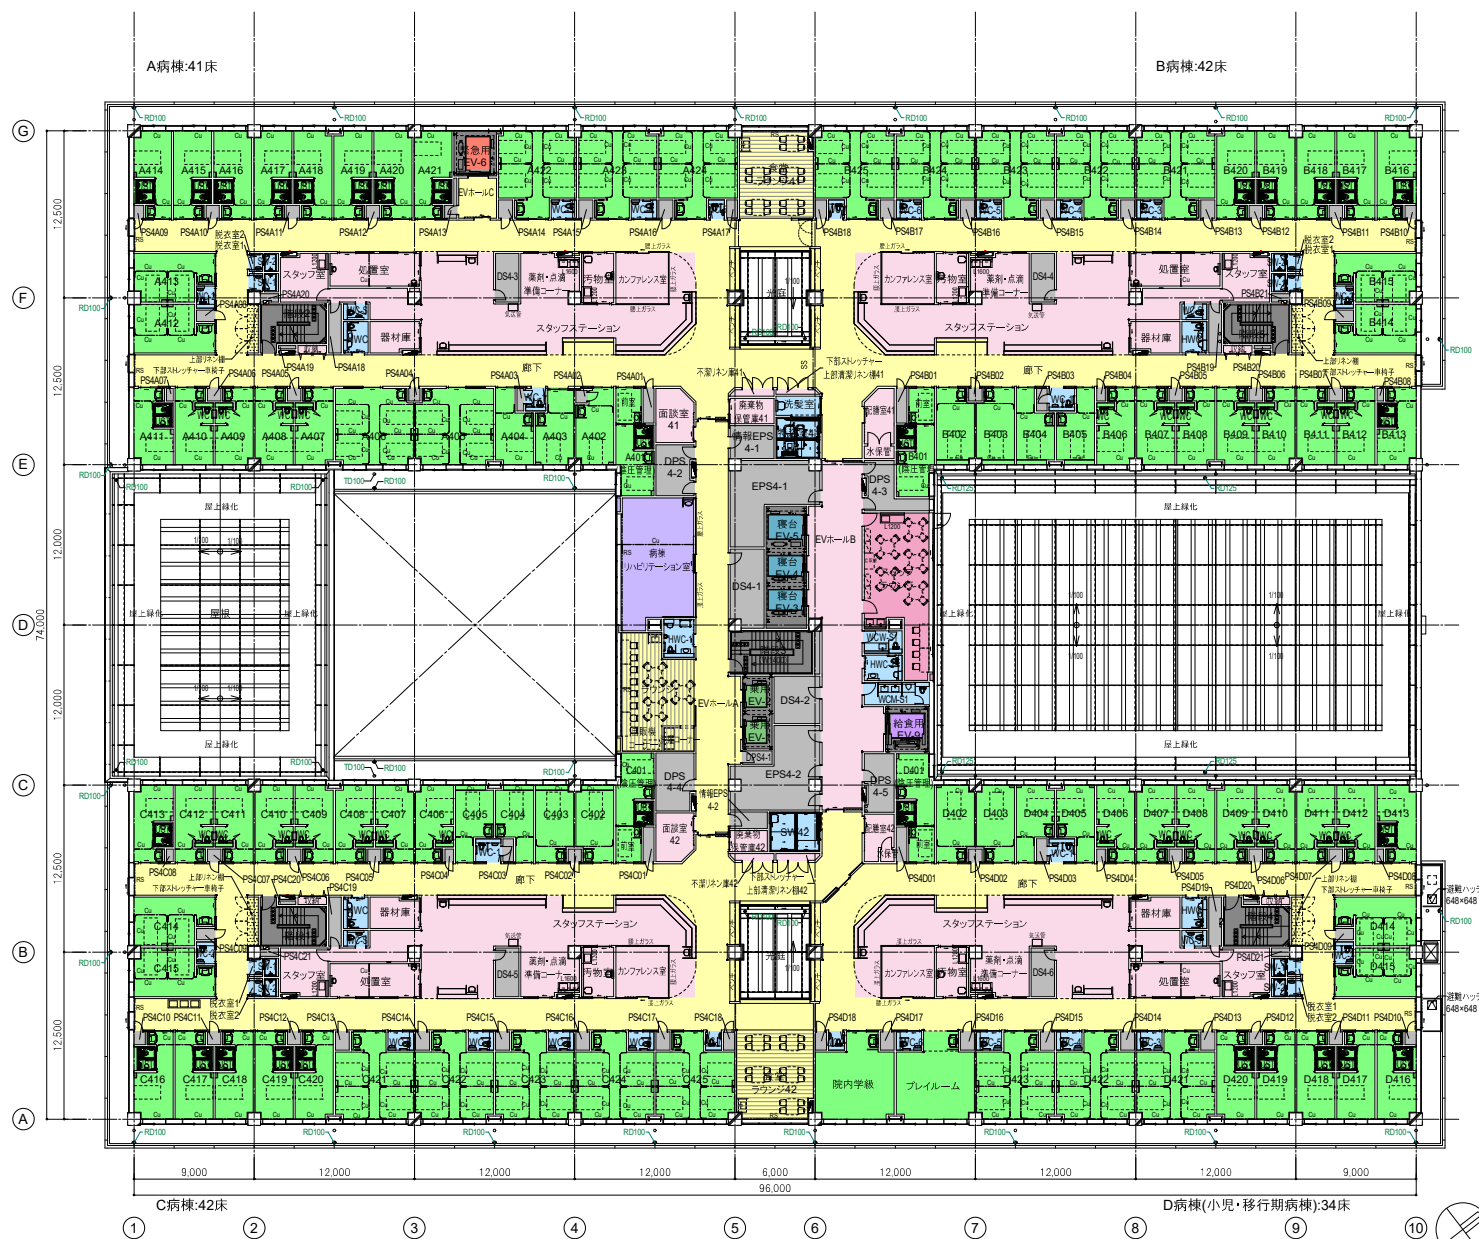

- 凡例
- (エレベーター)
- 緊急用
 - スタッフ・ベッド搬送用・サービス
 - 一般用
 - 物品・サービス用
 - 給食用EV
 - 小荷物用EV
- (部門色分け)
- 病棟部
 - 外来部
 - 診療部
 - エレベーター階段
 - 廊下(一般外来動線)
 - 廊下(病棟)
 - 廊下(病棟スタッフエリア)
 - 廊下(スタッフ動線)
 - 供給部
 - 供給部(機械)
 - 管理部
 - 外部委託(保育所・薬局)

4階機械基礎リスト					
番号	幅	奥行	高さ	タイプ	備註

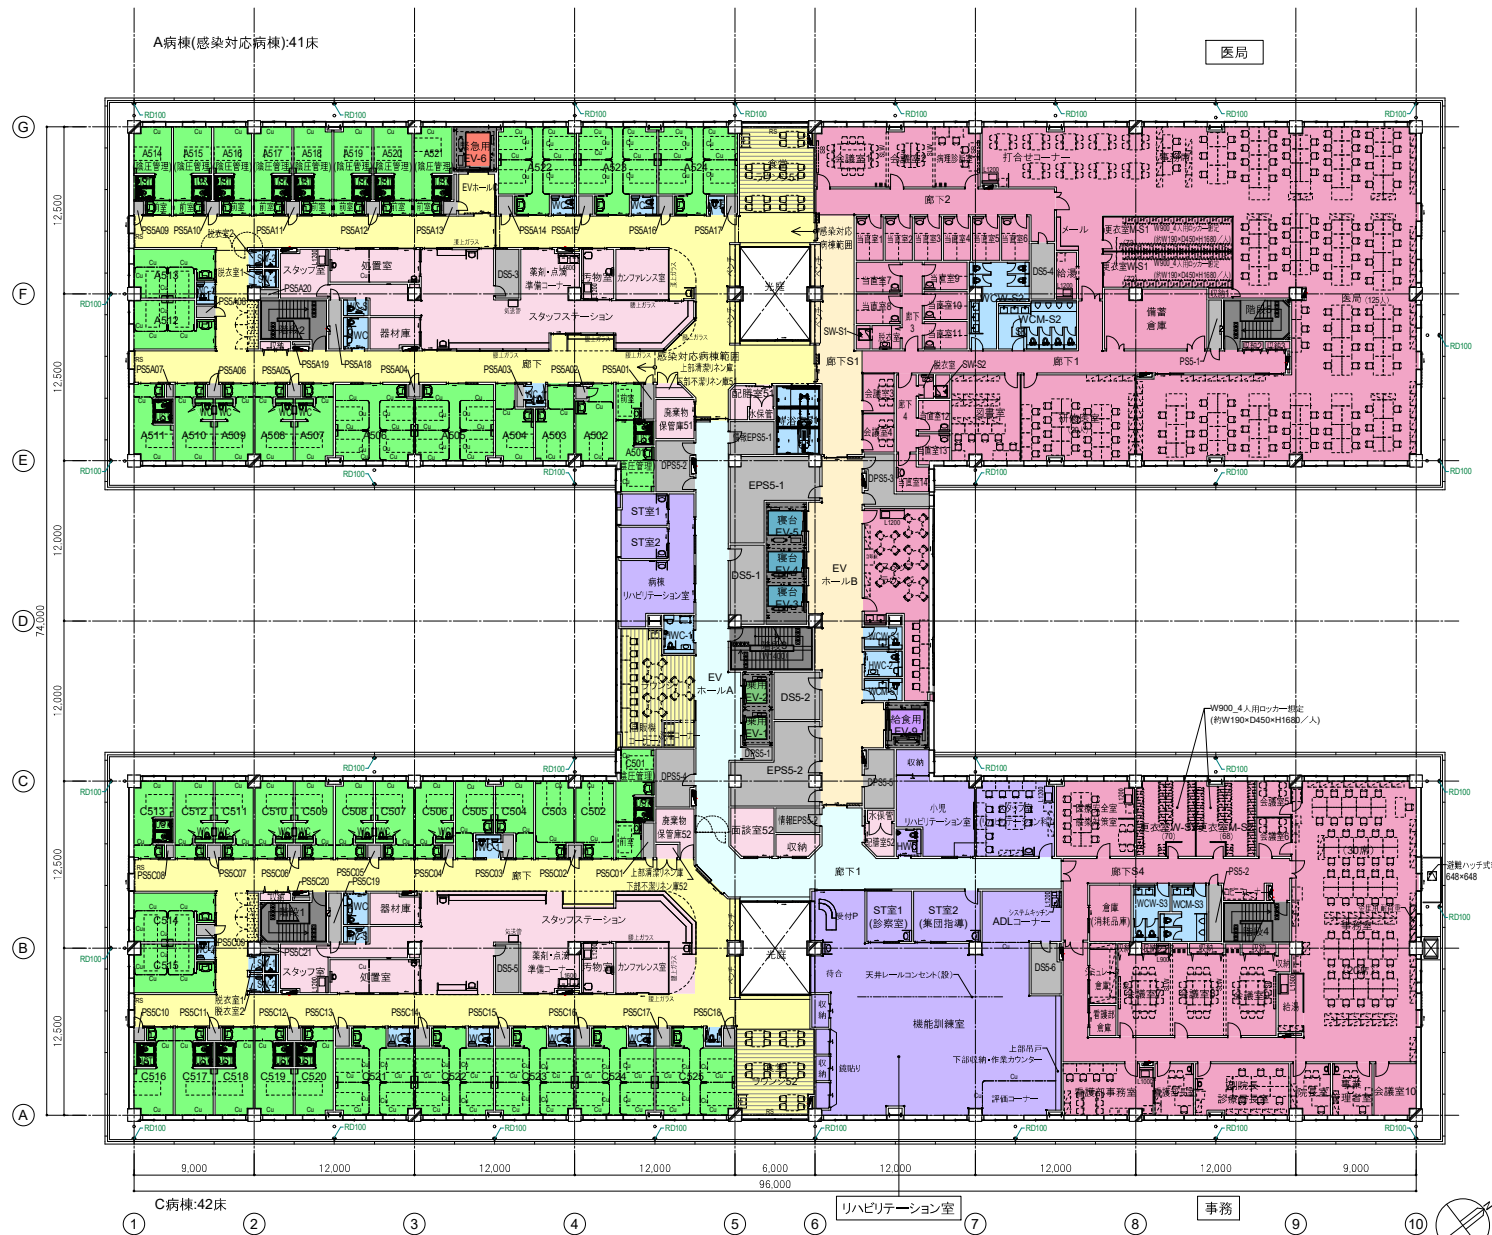

- 凡例
- 〈エレベーター〉
- 緊急用
 - スタッフ・ベッド搬送用・サービス
 - 一般用
 - 物品・サービス用
 - 給食用EV
 - 小荷物用EV
- 〈部門色分け〉
- 病棟部
 - 外来部
 - 診療部
 - エレベーター-階段
 - 廊下(一般外来動線)
 - 廊下(病棟)
 - 廊下(病棟スタッフエリア)
 - 廊下(スタッフ動線)
 - 供給部
 - 供給部(機械)
 - 管理部
 - 外部委託(保育所・薬局)

5階機械基礎リスト

番号	幅	奥行	高さ	タイプ	備註
