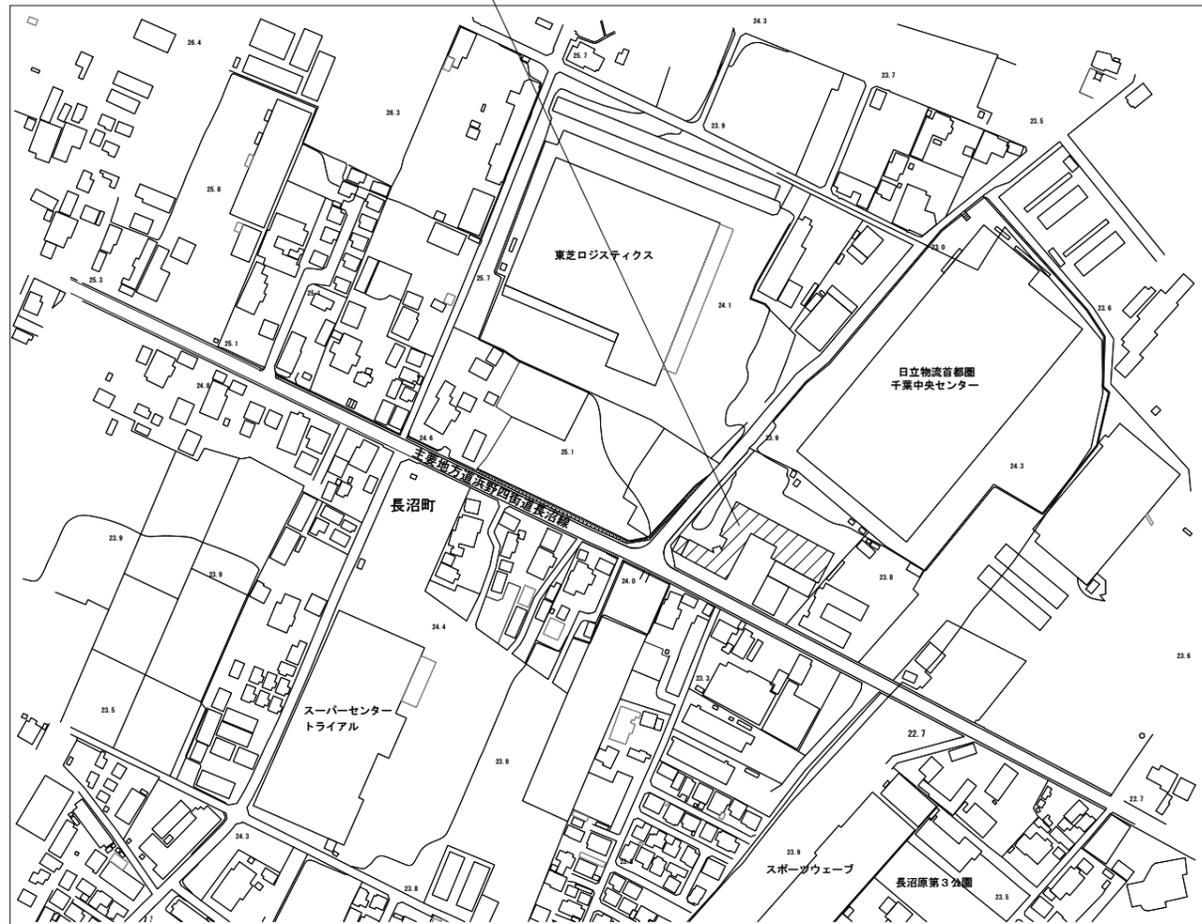


千葉市稲毛区長沼コミュニティセンター照明LED化修繕


図面番号	図面名称	縮尺
E-00	図面リスト	A1:NON SCALE A3:NON SCALE
E-01	配置図・案内図	A1:NON SCALE A3:NON SCALE
E-02	電灯分電盤表(1)【参考】	A1:NON SCALE A3:NON SCALE
E-03	電灯分電盤表(2)【参考】	A1:NON SCALE A3:NON SCALE
E-04	照明器具表【参考】	A1:NON SCALE A3:NON SCALE
E-05	電灯設備1階平面図【参考】	A1:NON SCALE A3:NON SCALE
E-06	電灯設備2階平面図【参考】	A1:NON SCALE A3:NON SCALE
E-07	電灯設備3階平面図【参考】	A1:NON SCALE A3:NON SCALE



修繕場所：千葉市稲毛区長沼コミュニティセンター
 千葉市稲毛区長沼町461-8



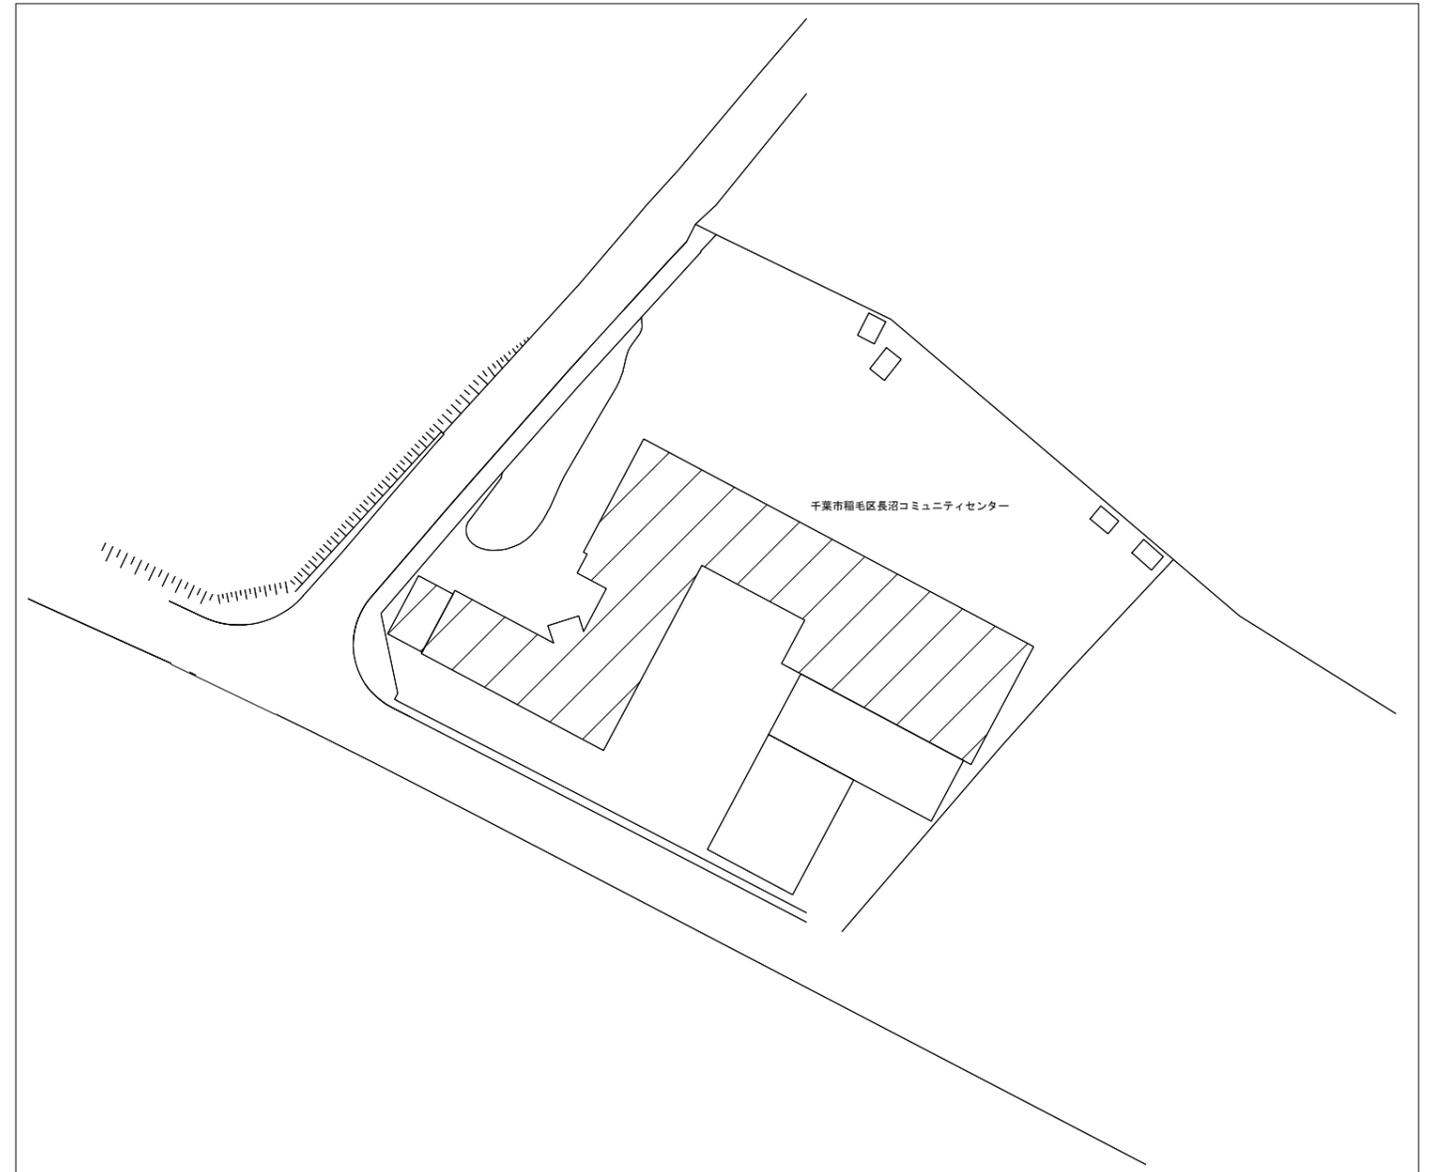案内図 S=N/S

















配置図 S=N/S


- 特記事項
- 1) 施工にあたっては、十分な安全対策をとり、作業工程等を施設管理者と調整のうえ、施工を行う事。
 - 2) 関係諸官庁へ届出の提出及び作成が必要な場合は、受注者にて代行し、それに係る費用も全て受注者の負担とする。
 - 3) 本修繕で発生する廃棄物は適切に分別処理を行う事。
 - 4) 本修繕に係る費用（搬出入費、処分費等含む）は全て受注者の負担とする。
 - 5) 照明器具の安定器はPCB混入がないことの確認を行い、報告書を提出する事。PCBの混入が認められた際は、施設管理者と協議し適正に保管、引き渡しを行う事。

盤名称 盤形式 回路番号	電圧方式 主回路容量 合計容量	回路 番号	電圧 (V)	分岐開閉器			負荷名称	容量 (W)	リモコン リレー	備考	盤名称 盤形式 回路番号	電圧方式 主回路容量 合計容量	回路 番号	電圧 (V)	分岐開閉器			負荷名称	容量 (W)	リモコン リレー	備考	盤名称 盤形式 回路番号	電圧方式 主回路容量 合計容量	回路 番号	電圧 (V)	分岐開閉器			負荷名称	容量 (W)	リモコン リレー	備考		
				MCB	P	NE/AT									MCB	P	NE/AT									MCB	P	NE/AT						
11-1	AC 100V 200/100V MCB 25/200AT		200/100	MCB	3	50/20	11-A	220			11-2	AC 100V 200/100V MCB 100/100AT		100	MCB	2	50/20	非常灯	52			11P-4	AC 100V 200/100V MCB 25/200AT		100	MCB	2	50/20	非常灯	100				
		①	100	MCB	2	50/20	非常灯	195					①	100	MCB	1	50/20	非常灯	52	R X 1				①	100	MCB	2	50/20	非常灯	100				
		②					非常灯	339	R X 1				②				非常灯	339	R X 1					②	200	MCB	2	50/20	非常灯	3,200	R X 1			
		③					非常灯	240	R X 1				③				非常灯	240	R X 1					③										
		④	200	ELB	2	50/20	電気温水器	3,000					④	200	MCB	2	50/20	空調室内機	280						④									
		⑤					コンセント	1,500					⑤				コンセント	600							⑤									
		⑥						1,500					⑥	100	MCB	1	50/20	出窓	1,391						⑥									
		⑦						1,100					⑦				調理実習室	1,215						⑦										
		⑧											⑧				調理実習室 他	950						⑧										
		⑨											⑨		ELB	2		自転車	400						⑨									
		⑩											⑩	100	MCB	1	50/20	出窓 他	600						⑩									
		⑪											⑪				調理実習室	400							⑪									
		⑫											⑫				調理実習室	750							⑫									
		⑬											⑬				調理台	600							⑬									
		⑭											⑭				調理台	600							⑭									
		⑮											⑮				レンジ	1,200							⑮									

盤名 盤形式 盤番号	電圧方式 主回路 合計容量	回路 番号	電圧 (V)	分岐回路			負荷名称	容量 (W)	リモコン リレー	備考	盤名 盤形式 盤番号	電圧方式 主回路 合計容量	回路 番号	電圧 (V)	分岐回路			負荷名称	容量 (W)	リモコン リレー	備考		
				MC	P	AF/AT									MC	P	AF/AT						
2L-1	AC 100V 20/100W MC 5P 25/150AT	⑦	100	MCB	2	50/20	非常灯	400			3L-1	AC 100V 20/100W MC 5P 100/100AT	⑦	100	MCB	2	50/20	非常灯	143				
		①	200	MCB	2	50/20	空調室内機	500					①	200	ELB	2	50/20	電気温水器	コンセント	3,000			
		②	"	"	"	"	"	吹込 照明	720	R X 1				②	"	"	"	"	"	"	1,500		
		③	"	"	"	"	"	"	1,440	R X 1				③	"	"	"	"	"	"	1,500		
		④	"	"	"	"	"	"	500	R X 1				④	"	"	"	"	"	"	1,100		
		①	200	MCB	2	50/20	電気温水器	3,000					⑤	"	"	"	"	"	"	"	240		
		②	"	"	"	"	"	"	1,500					⑥	"	"	"	"	"	"	500		
		③	"	"	"	"	"	"	1,500					⑦	"	"	"	"	"	"	"	"	"
		④	"	"	"	"	"	"	1,100					⑧	"	"	"	"	"	"	"	"	"
		⑤	"	"	"	"	"	"	450					⑨	"	"	"	"	"	"	"	"	"
⑲	100	MCB	1	50/20	廊下 他 照明	800	R X 3			㉓	"	"	"	"	"	"	"	"	"				
⑳	"	"	"	"	"	和室 他	770			㉔	"	"	"	"	"	"	"	"	"				
㉑	"	"	"	"	"	制作室	1,126			㉕	"	"	"	"	"	"	"	"	"				
㉒	"	"	"	"	"	糸のこぼり	1,000			㉖	"	"	"	"	"	"	"	"	"				
㉓	"	"	"	"	"	ヨビ	"			㉗	"	"	"	"	"	"	"	"	"				
㉔	"	"	"	"	"	清潔室	500			㉘	"	"	"	"	"	"	"	"	"				
㉕	"	"	"	"	"	男子トイレ 他	550			㉙	"	"	"	"	"	"	"	"	"				
㉖	"	"	"	"	"	ウォシュレット	1,400			㉚	"	"	"	"	"	"	"	"	"				
㉗	"	"	"	"	"	"	1,400			㉛	"	"	"	"	"	"	"	"	"				
㉘	"	"	"	"	"	"	1,400			㉜	"	"	"	"	"	"	"	"	"				
㉙	"	"	"	"	"	男子トイレ エアータオル	740			㉝	"	"	"	"	"	"	"	"	"				
㉚	"	"	"	"	"	女子トイレ エアータオル	740			㉞	"	"	"	"	"	"	"	"	"				
㉛	"	"	"	"	"	和室電機設備	800			㉟	"	"	"	"	"	"	"	"	"				
㉜	"	"	"	"	"	射灯付ウォシュレット	1,400			㊱	"	"	"	"	"	"	"	"	"				
㉝	"	"	"	"	"	ヨビ	"			㊲	"	"	"	"	"	"	"	"	"				
㉞	"	"	"	"	"	リモコントランス	50		1/0X2 (R.RTX3)	㊳	"	"	"	"	"	"	"	"	"				
①	100	MCB	1	50/20	男子トイレ 他 照明	1,220				①	100	MCB	2	50/20	非常灯	51							
②	"	"	"	"	"	ヨビ	"			②	200	MCB	2	50/20	空調室内機	740							
⑲	100	MCB	1	50/20	集会室 照明	881				⑲	100	MCB	1	50/20	サークル室	コンセント	400						
⑳	"	"	"	"	"	講義室	1,175			㉑	"	"	"	"	"	"	"	"	"				
㉑	"	"	"	"	"	"	800			㉒	"	"	"	"	"	"	"	"	"				
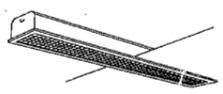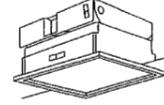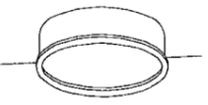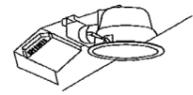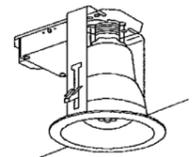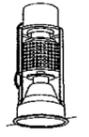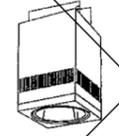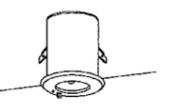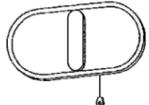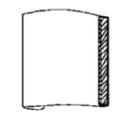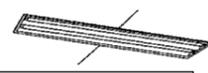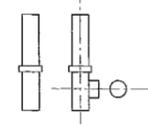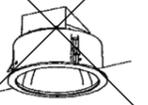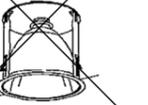
<p>A</p> <p>1. FHF32WX2 撤去 埋込下面ルーバー付 2. FHF32WX1 撤去 埋込下面ルーバー付 3. FHF32WX1 撤去 埋込下面ルーバー付</p> <p>会議室・事務室・料理実習室・講習室 受付・男子トイレ・集客室・創作室・サークル室</p>  <p>新設</p> <p>1. My40形5200固定 埋込220幅 MY-B450333/N AHTN相当 2. 及び3. My40形2500固定 埋込150幅 MY-B425331/N AHTN相当</p>	<p>B</p> <p>1. FHF32WX2 撤去 直付和風シーリング 2. FHF32WX2 撤去 直付和風シーリング</p> <p>木枠パネル</p>  <p>新設</p> <p>1及び2. 直管LED40形14W2000lm3000K φ25.3LDT120-3K-13/20/A1相当</p>	<p>C</p> <p>1. FHF32WX2 撤去 逆富士型 2. FHF32WX1 撤去 逆富士型</p>  <p>新設</p> <p>1. My40形5200固定 V形230幅 MY-V450331/N AHTN相当 2. My40形2500固定 V形150幅 MY-V425330/N AHTN相当</p>	<p>D</p> <p>1. FHF32WX1 撤去 トラフ型 2. FHF32WX1 ガード付 トラフ型 3. FHF32WX1 防塵型 撤去 トラフ型 4. FHF32WX1 防塵型・ガード付 撤去 トラフ型 5. FHF32WX1 非標準照明</p>  <p>新設</p> <p>1. My40形2500固定 トラフ型 MY-L425330/N AHTN相当 3. My40形2500固定 トラフ型 WP MY-WL425330/N AHTN相当 4. My40形2500固定 トラフ型 WP MY-WL425330/N AHTN相当 ガード GAFS8相当</p>	<p>E</p> <p>FHP32WX3 撤去 埋込乳白パネル</p>  <p>新設</p> <p>LEDケラ450調光口450埋込ルーバー付 EL-SK4512N/4 AHTZ相当</p>	<p>F</p> <p>FHP32WX3 撤去 埋込下面ルーバー</p>  <p>新設</p> <p>LEDケラ600調光口450埋込 EL-SK6010N/4 AHTZ相当</p>	<p>G</p> <p>FHD85WX2 撤去 埋込下面パネル付</p>  <p>新設</p> <p>LEDφ600埋込丸型乳白N 秘昼白色 NNF8260OCLT9相当</p>
<p>H</p> <p>1. FHD100WX1 撤去 和風シーリング</p>  <p>新設</p> <p>シーリングライト8畳用調色 LGC35811相当</p>	<p>I</p> <p>FL20WX1 撤去 ミラーライト</p>  <p>新設</p> <p>LEDブラケット20W-1相当 NNN13510LE1相当</p>	<p>J</p> <p>FHT32WX1 撤去 斜天井用ダウンライト</p>  <p>新設</p> <p>ケラ100 50K傾斜天井MC DLφ150 EL-D18/3(102NM)AHN相当</p>	<p>K</p> <p>FHT32WX1 撤去 軒下ダウンライト</p>  <p>新設</p> <p>軒下ケラφ150 NNN74500K相当 SB150形50K拡散Ra85 NNU140165K LE9相当</p>	<p>L</p> <p>1. FDL18WX1 撤去 埋込ダウンライト 2. FDL13WX1 撤去 埋込ダウンライト</p>  <p>新設</p> <p>1及び2. 100W型一体型DL器具150φ 昼白色 OD261769RS相当</p>	<p>M</p> <p>1. FHT32WX1 撤去 埋込ダウンライト 2. FHT16WX1 撤去 埋込ダウンライト 3. FHT32WX1 撤去 埋込ダウンライト</p>  <p>新設</p> <p>1. 及び3. 100W型一体型DL器具150φ 昼白色 OD261769RS相当 2. 60W型一体型DL器具100φ 昼白色 OD261892RS相当</p>	<p>N</p> <p>HID 150W 撤去 オートリフターダウンライト</p>  <p>新設</p> <p>LEDケラ900調光50Kケラ付φ300 EL-D9013NS/7W AHTZ相当</p>
<p>MF400WX2 昇降装置付ダウンライト</p>  <p>バンクライト取付金具</p>	<p>P</p> <p>1. JE30WX1 直付特高天井用非常照明 2. JE30WX1 直付特高天井用非常照明</p> 	<p>Q</p> <p>1. JE13WX1 撤去 埋込非常照明 2. JE30WX1 撤去 高天井用埋込非常照明</p>  <p>新設</p> <p>1. LED非常灯専用型低天井φ100 自己点 NNF91605C相当 2. LED非常灯専用型中天井φ100 自己点 NNF93606C相当</p>	<p>R</p> <p>FML18WX2 撤去 階段通路誘導灯</p>  <p>新設</p> <p>LED階段通路誘導灯非常用兼 NNF21835TLE9相当</p>	<p>S</p> <p>EFA15WX1 撤去 和風ブラケット</p>  <p>新設</p> <p>LED電球全方向60形2700K LDA8L-G/60W/2相当</p>	<p>T</p> <p>1. B級(BH形) 撤去 直付誘導灯 2. B級(BH形) 撤去 埋込誘導灯 3. B級(BH形) 撤去 ガード付直付誘導灯 4. C級 撤去 直付誘導灯</p>  <p>新設</p> <p>1. LED誘導灯B級BH片面直付 FA40312CLE1相当 避難口表示板左B級BL・BH兼用直付用 FK20300相当 2. LED誘導灯B級BH片面天井埋込 FA40352CLE1相当 避難口表示板左B級天井埋込片面 FK20050相当 4. LED誘導灯C級片面直付 FA10312CLE1相当 避難口表示板左C級直付用 FK10300相当</p>	<p>U</p> <p>B級(BH形) 撤去 直付誘導灯</p>  <p>新設</p> <p>LED誘導灯B級BH片面直付 FA40312CLE1相当 通路表示板左B級BL・BH兼用直付用 FK20316相当</p>
<p>V</p> <p>1. FHF32WX2 撤去 埋込下面開放 2. FHF32WX2 撤去 埋込下面開放 3. FHF32WX1 撤去 埋込下面開放</p>  <p>1. My40形5200固定 埋込300幅 MY-B450335/N AHTN相当 2. My40形5200固定 埋込220幅 MY-B450333/N AHTN相当 3. My40形2500固定 埋込150幅 MY-B425331/N AHTN相当</p>	<p>W</p> <p>1L60WX1 撤去 ブラケット</p>  <p>新設</p> <p>LED電球全方向60形2700K LDA8L-G/60W/2相当</p>	<p>X</p> <p>1L60WX1 撤去 ブラケット</p>  <p>新設</p> <p>LED電球全方向60形2700K LDA8L-G/60W/2相当</p>	<p>Y</p> <p>FDL18WX1 撤去 ブラケット</p>  <p>新設</p> <p>LEDケラ FDL18W代替 FDL8ND相当</p>	<p>Z</p> <p>FHP32WX1 撤去 ワールライト</p>  <p>新設</p> <p>40W相当アクトライト OL551337NRS相当</p>	<p>あ</p> <p>JD500WX1 高天井用ダウンライト</p> 	<p>い</p> <p>JD250WX1 調光 高天井用ダウンライト</p> 
<p>う</p> <p>1. FLR40WX1 調光 トラフ型 2. FLR20WX1 調光 トラフ型 3. FL20WX1 撤去 トラフ型</p>  <p>新設</p> <p>My20形800固定トフ MY-L208230/N AHTN相当</p>	<p>え</p> <p>FL20WX1 撤去 調光型</p>  <p>新設</p> <p>LED一体型ケラ付灯 OB255232S相当</p>	<p>お</p> <p>1. FHF32WX2 撤去 反射型 2. FHF32WX1 撤去 反射型</p>  <p>新設</p> <p>My40形5200固定 等付 MY-H450330/N AHTN相当</p>	<p>か</p> <p>誘導灯</p> 	<p>き</p> <p>1L100W 撤去 スポットライト</p>  <p>新設</p> <p>LED電球全方向100形電球色 LDA12L-G/100S-A相当</p>	<p>く</p> <p>LED照明</p> 	<p>こ</p>

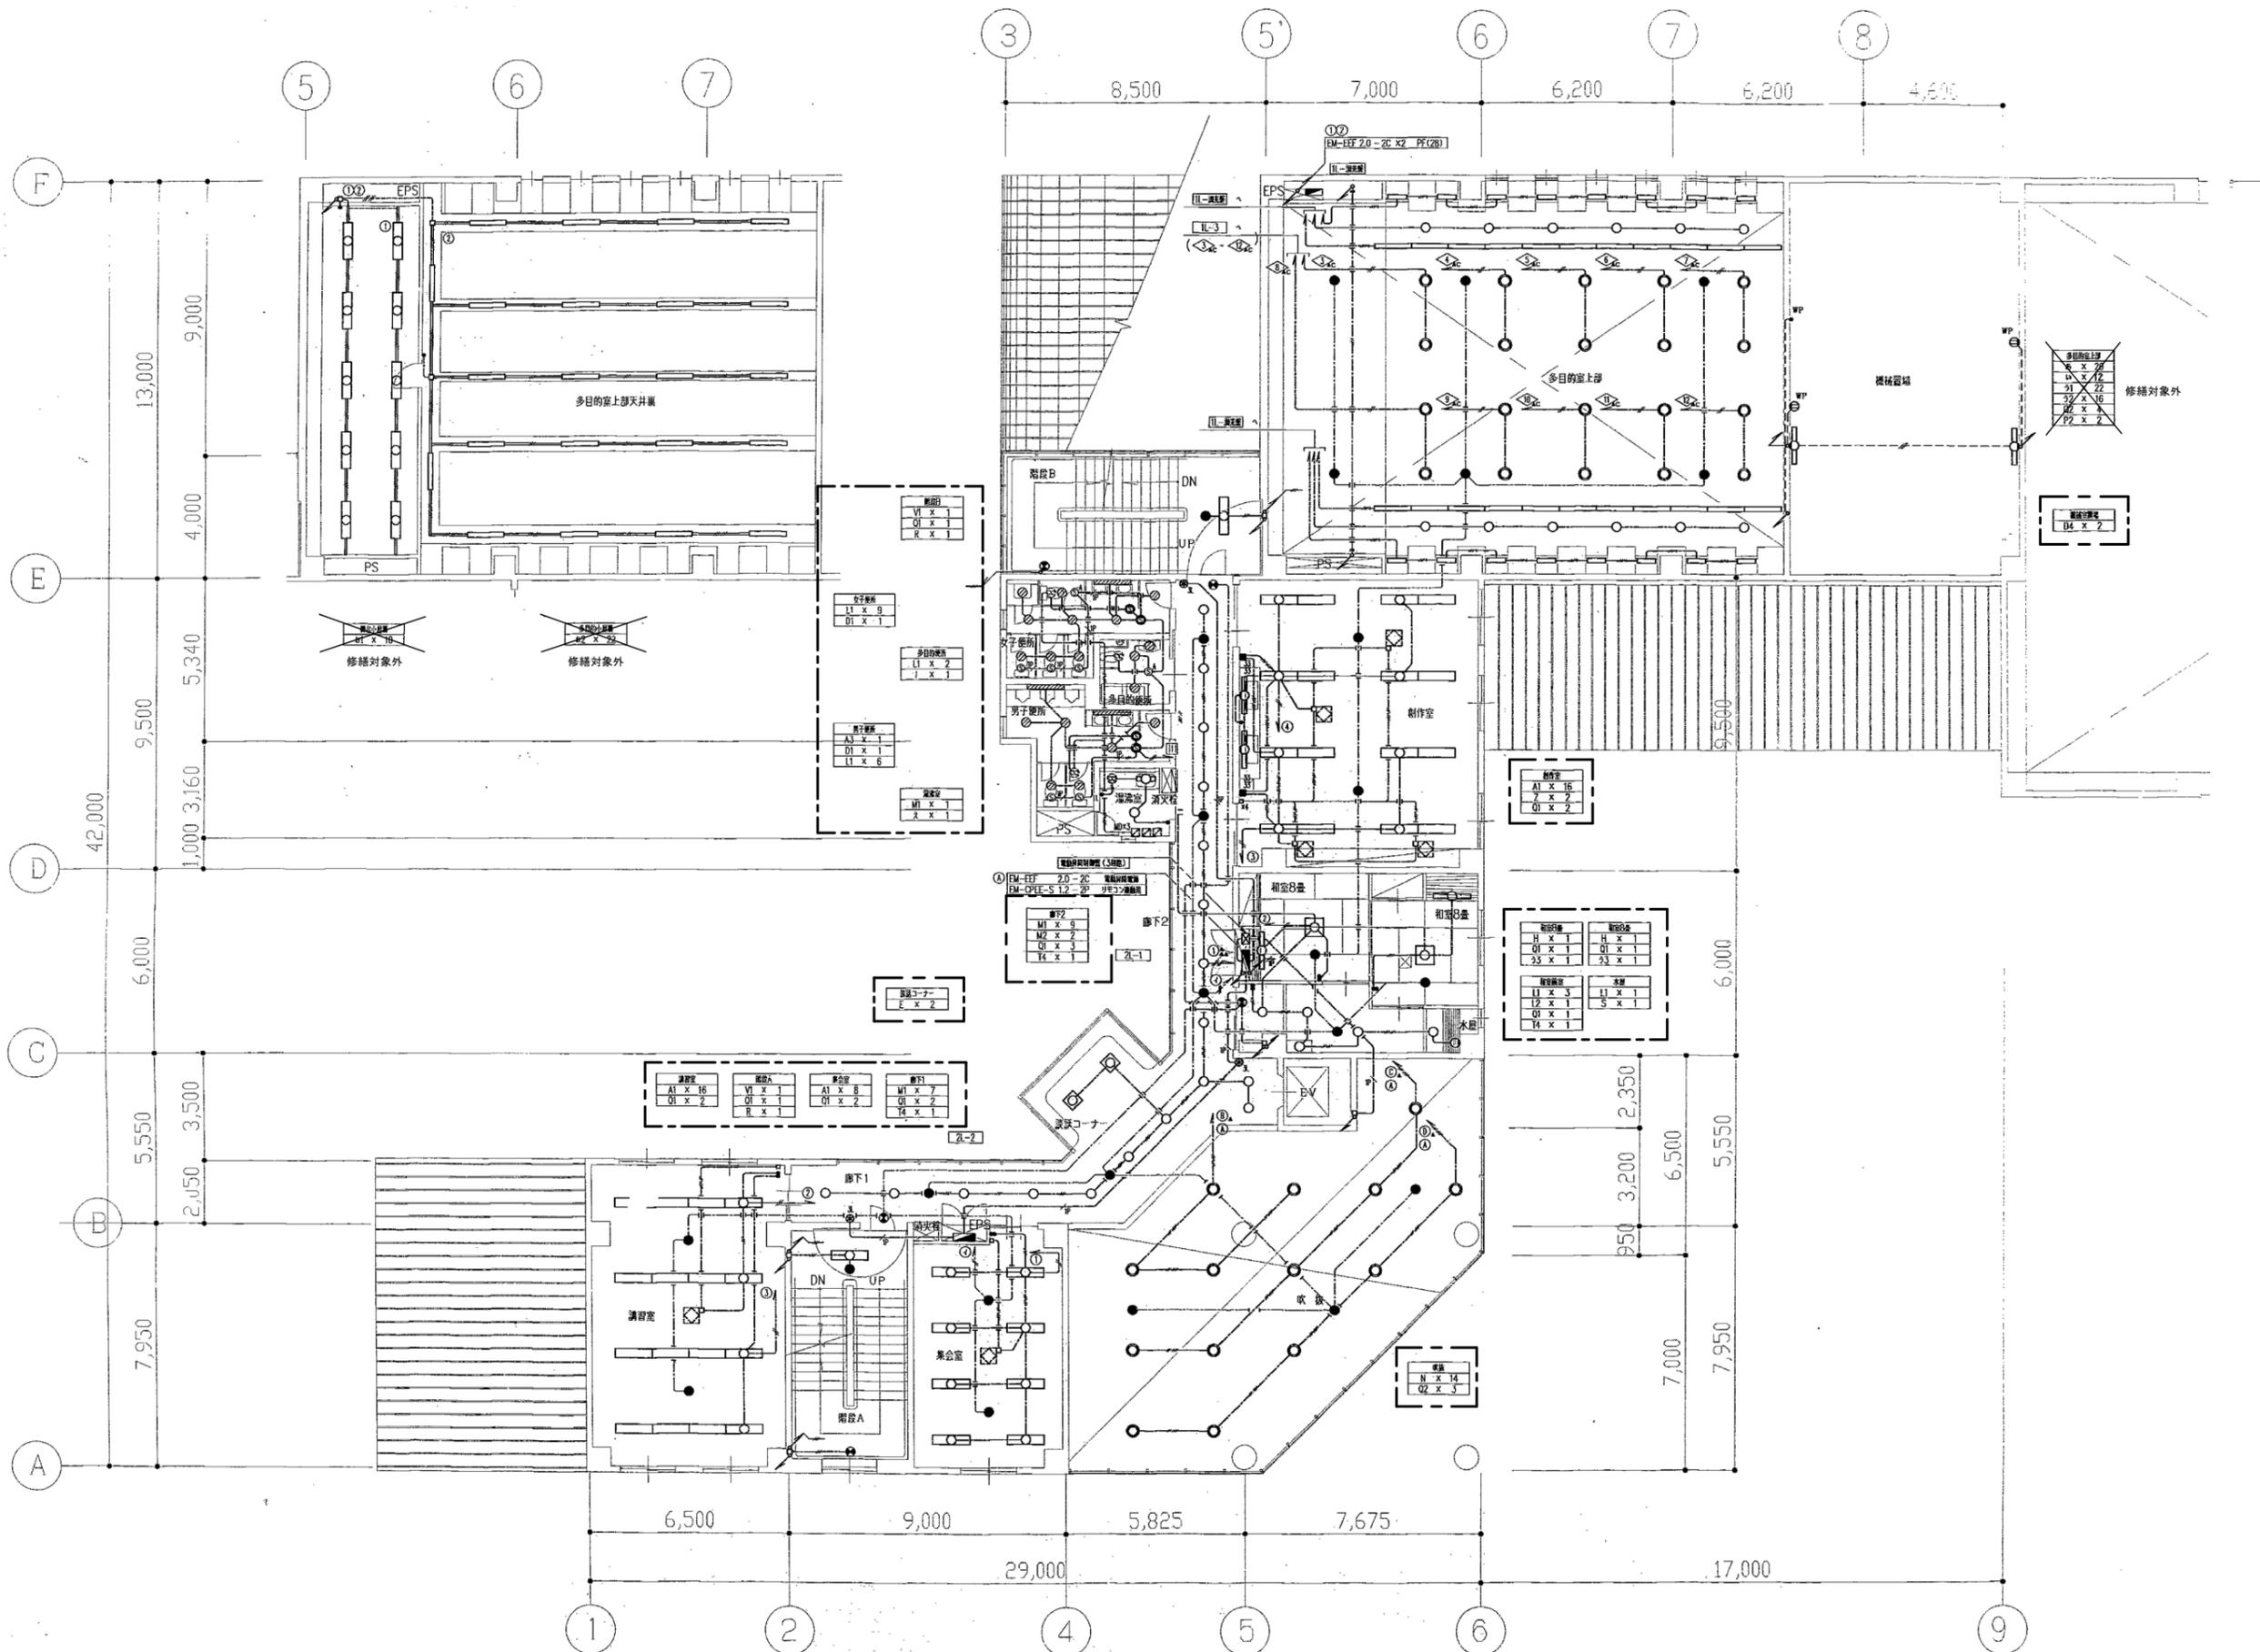※全て既設設備の姿図




修繕対象箇所

千葉県稲毛区役所地域づくり支援課

工事名称
千葉県稲毛区長沼コミュニティセンター照明LED化修繕

設計年月日	令和 7 年 5 月 日	変更年月日	令和 年 月 日	変更年月日	令和 年 月 日
特記事項		特記事項		特記事項	

図名	電灯設備 2階平面図【参考】	縮尺	A1:N/S A3:N/S	図面番号	E-06
----	----------------	----	------------------	------	------

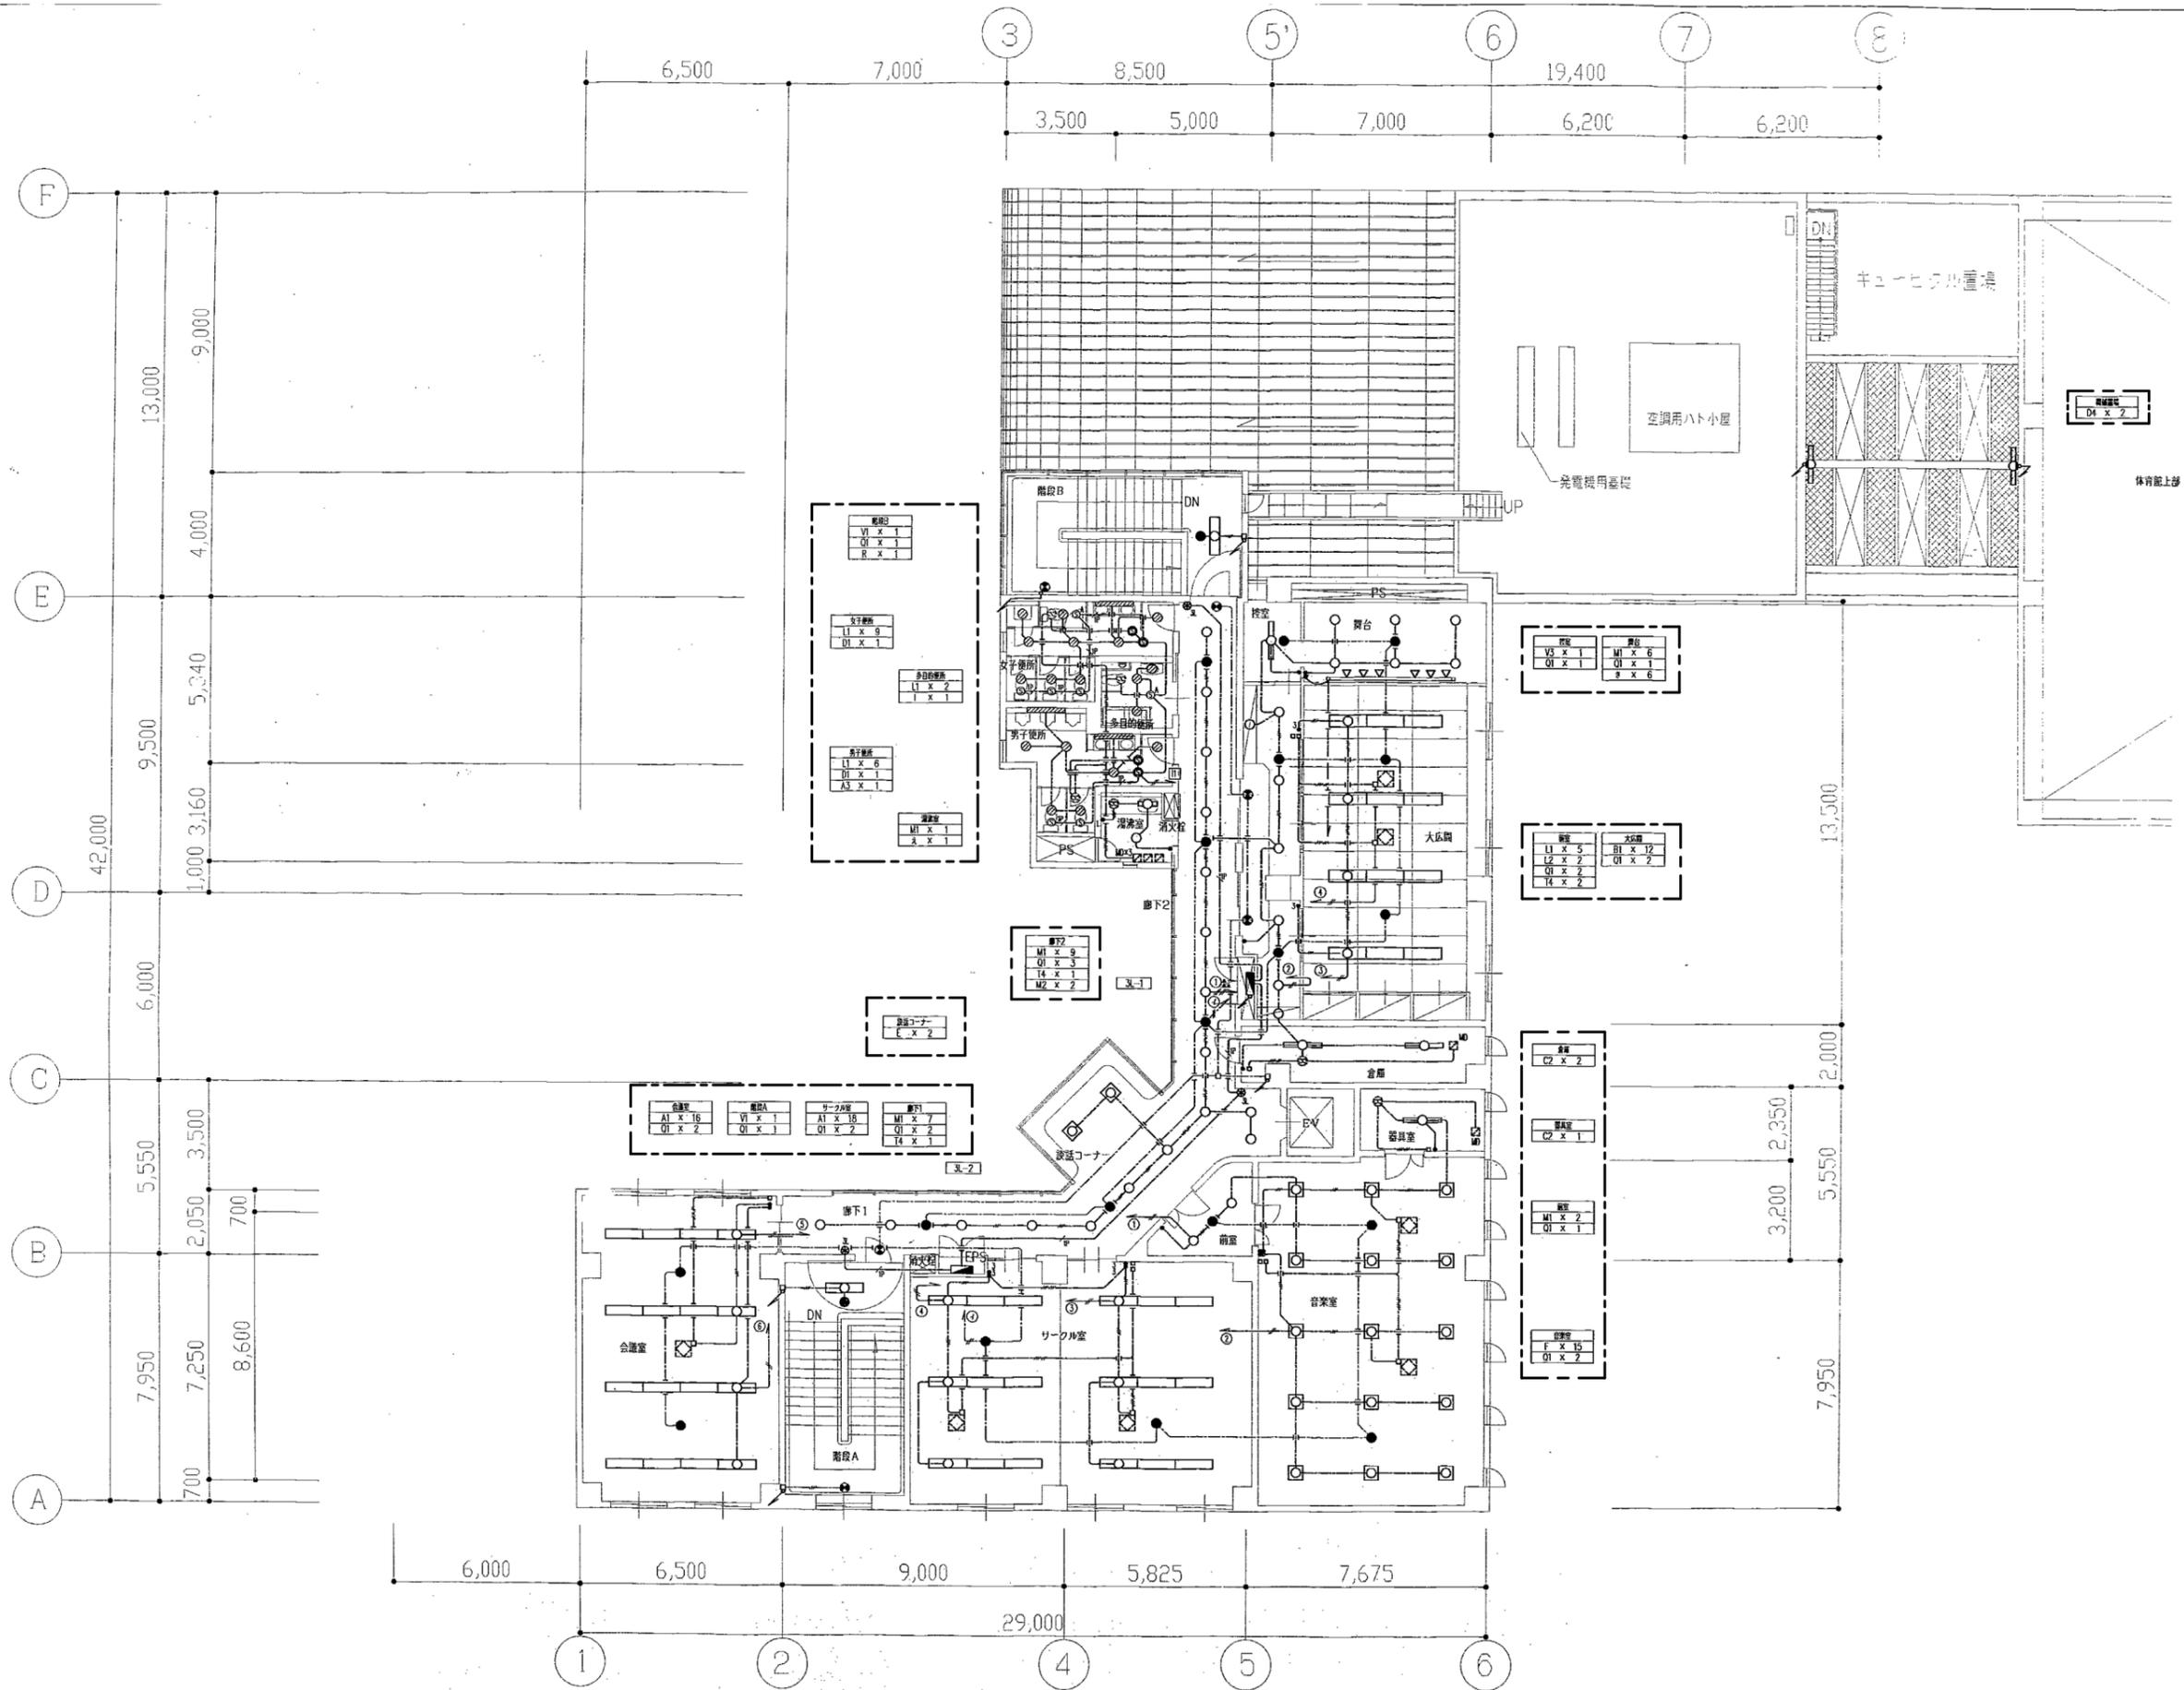

修繕対象箇所