

北谷津清掃工場





(6) 構造関係図


北谷津清掃工場 工場棟、管理棟、煙突、計量機室、受水槽ポンプ室、ランプウェイ図面

工場棟	地階壁柱床 基礎 梁伏図 地階基礎伏図	C-1
	地階壁柱 1階床梁伏図 1階基礎伏図	C-2
	1階壁柱 2階床梁伏図 1階壁柱 M2階床梁伏図	C-3
	2階壁柱 3階床梁伏図	C-4
	3階壁柱 4階床梁伏図	C-5
	4階壁柱 クレーン階床梁伏図	C-6
	クレーン階壁柱 屋上階床梁伏図	C-7
	軸組図(1)	C-8
	軸組図(2)	C-9
	軸組図(4)	C-11
	基礎リスト、耐圧版スラブリスト	C-19
	基礎リスト	C-21
	地中梁リスト	C-22
	地中梁リスト	C-23
	タービン発電機基礎平面図、断面図、水平断面配筋図	C-49
管理棟	管理棟 伏図、軸組図	C-100
	管理棟 柱リスト、スラブリスト、基礎リスト	C-101
	管理棟 小梁リスト、壁リスト、梁リスト	C-102
煙突	煙突図1	C-104
	煙突図2	C-105
洗車場	洗車場及びストレージタンク基礎図	C-108
計量機室	計量機室AB棟図	C-109
受水槽ポンプ室	受水槽、沈砂槽配筋詳細図	C-114
ランプウェイ	ランプウェイ詳細図	C-117
工場棟プラント	全体建屋断面図	
	発電機明示断面図	
	煙道組立図	

[illegible]

[illegible]

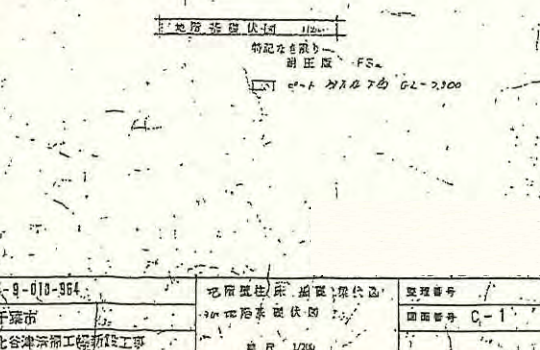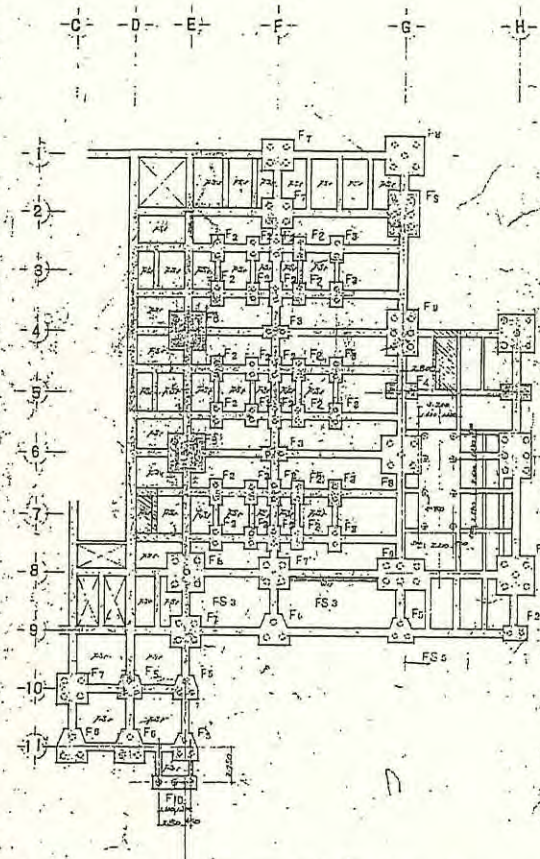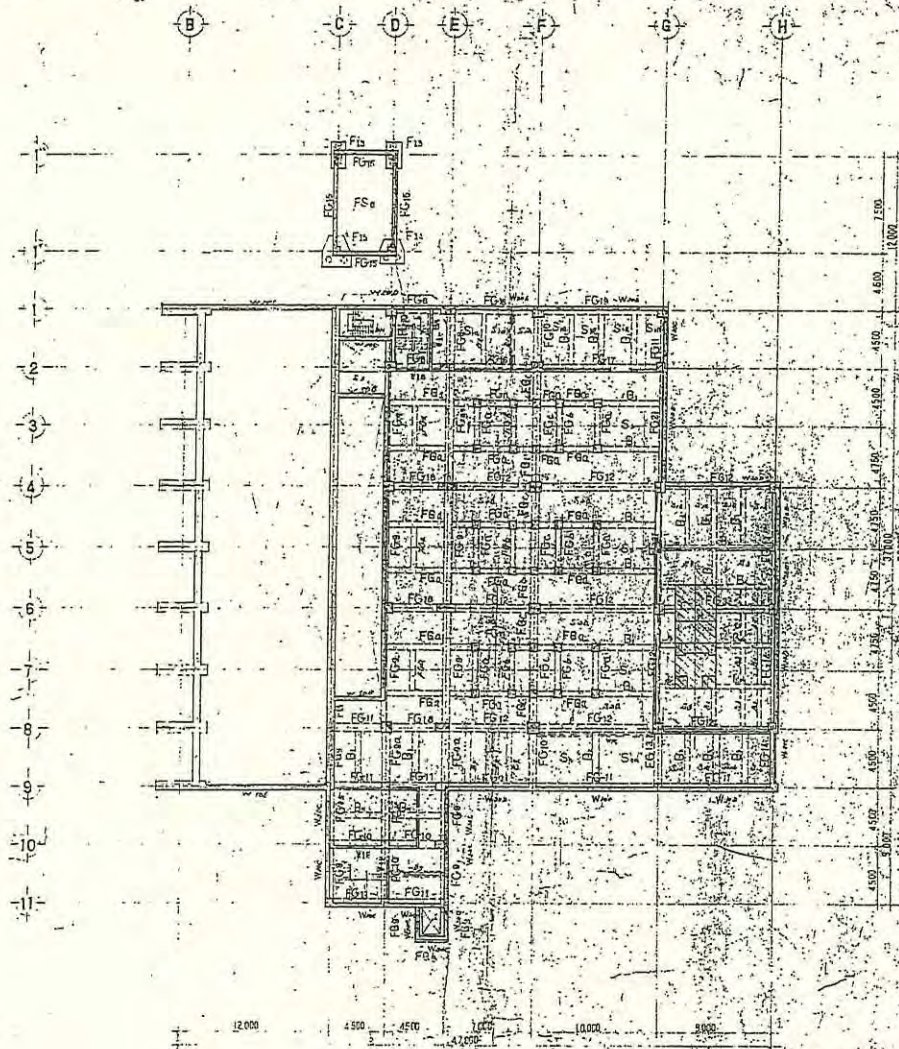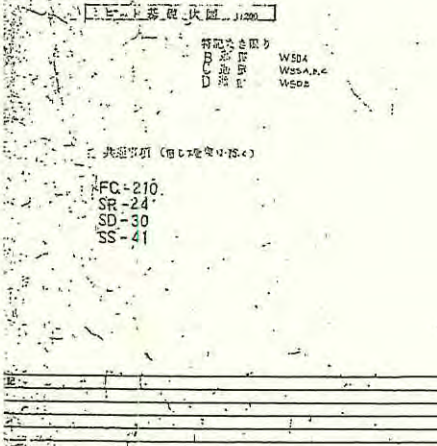[illegible]

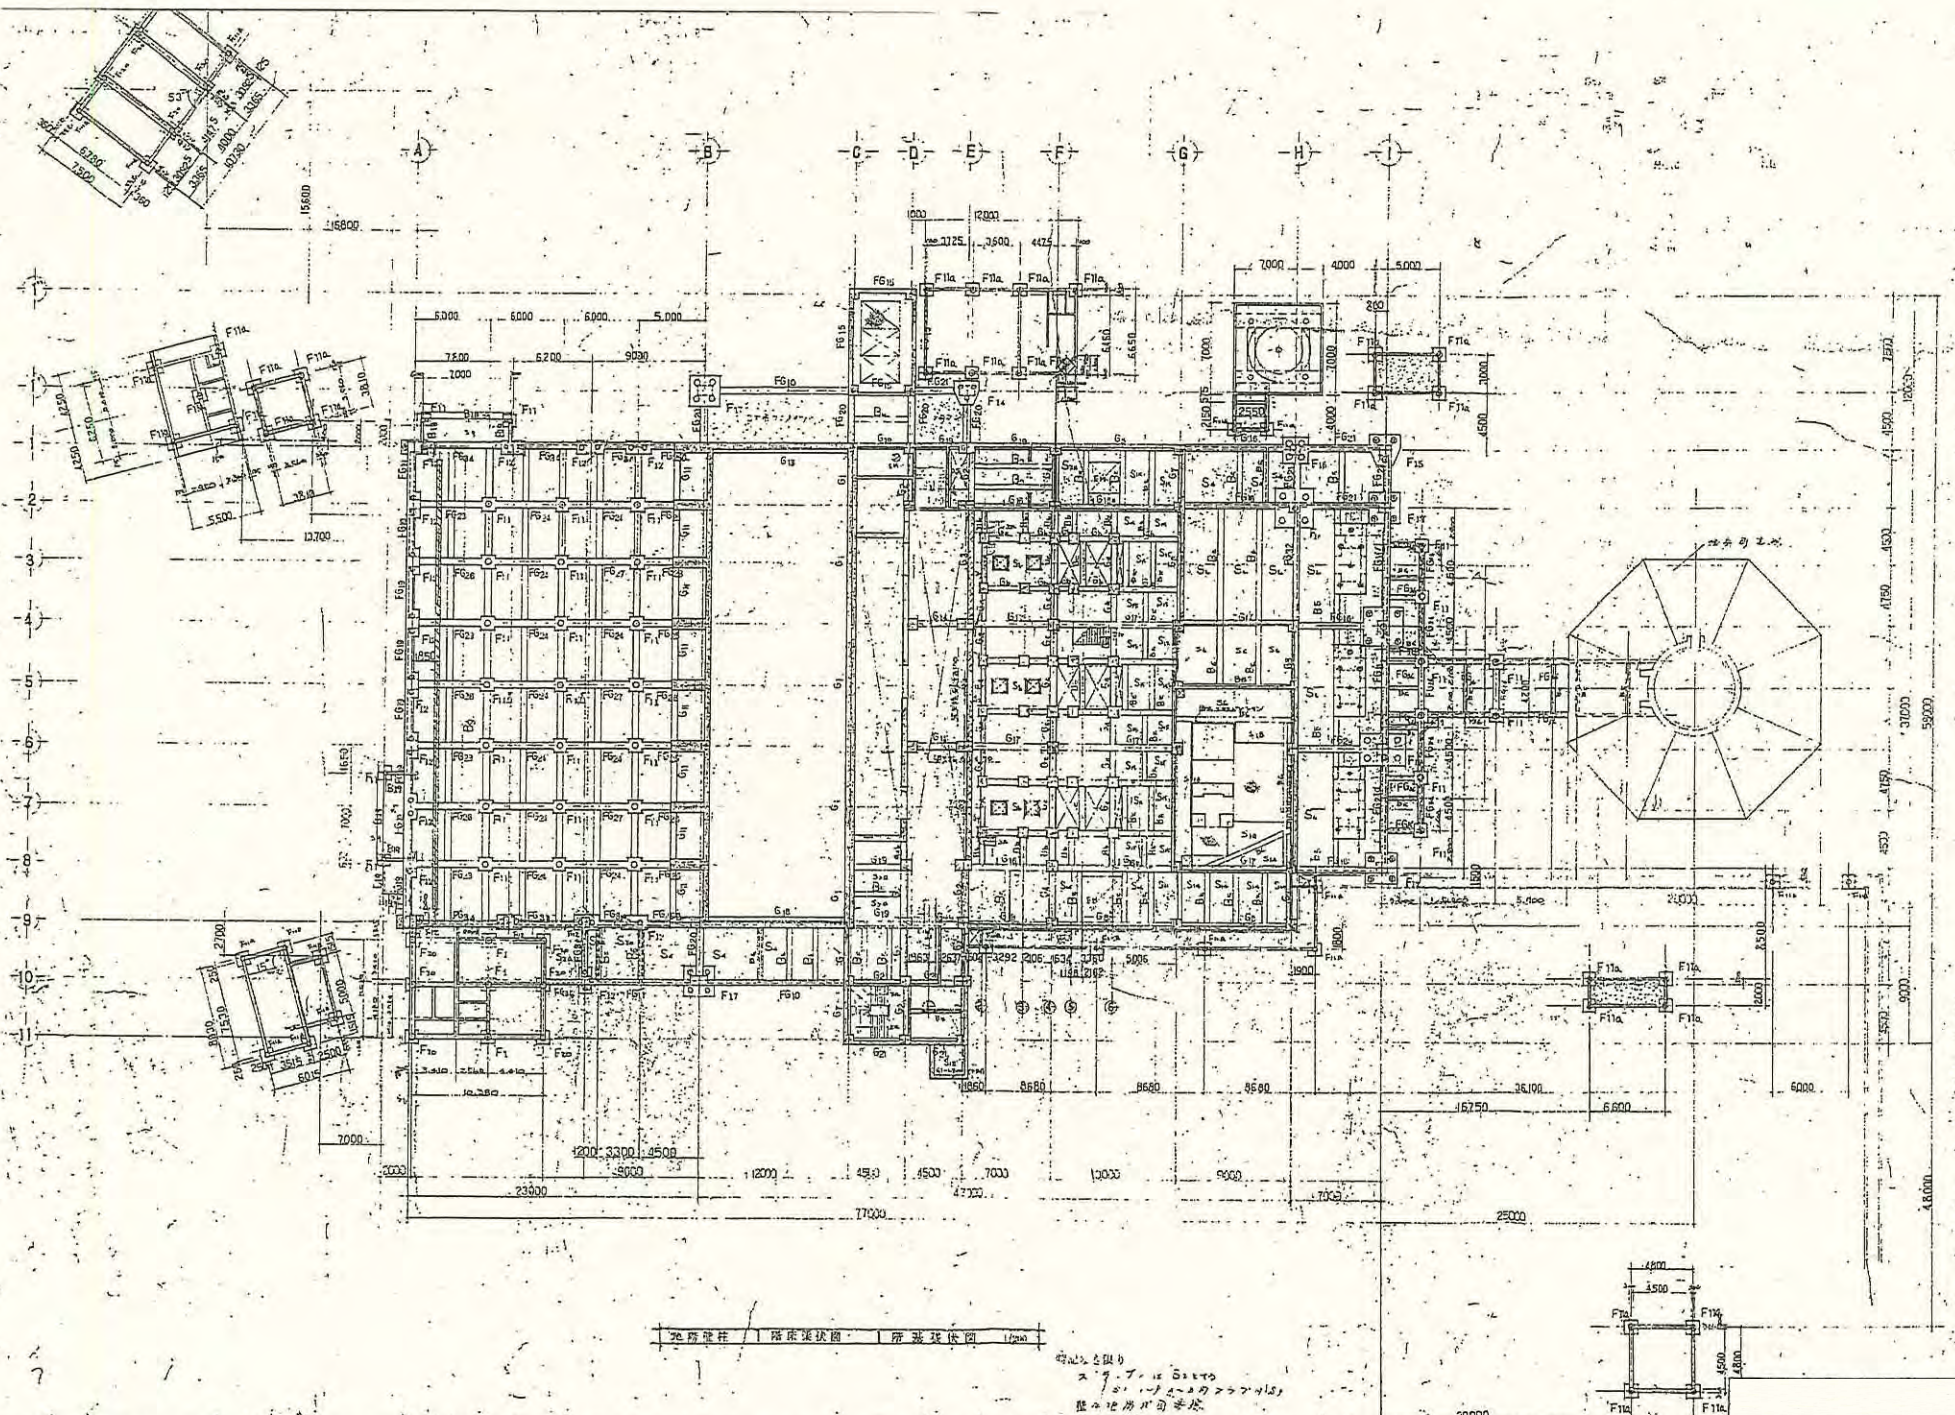














E-0-010-964 千原市	1 陽建柱 2 陽庫炭付 1 陽建柱 H2 陽庫炭付	整理番号 面番番号 C-3	設
--------------------	-------------------------------	------------------	---

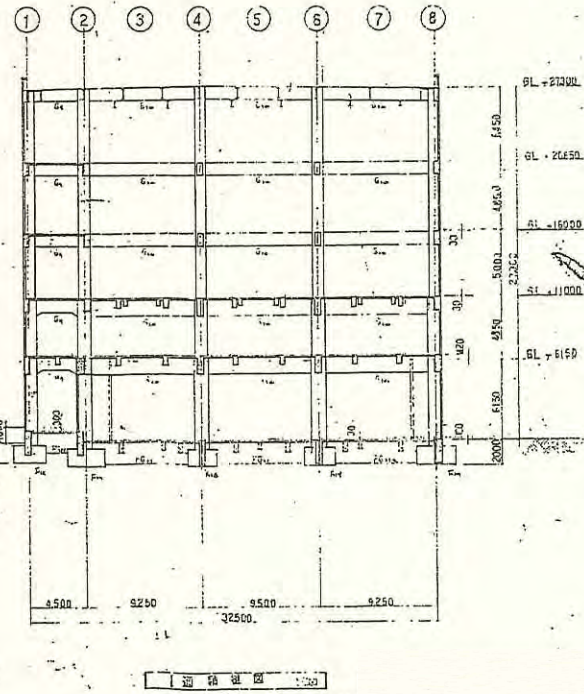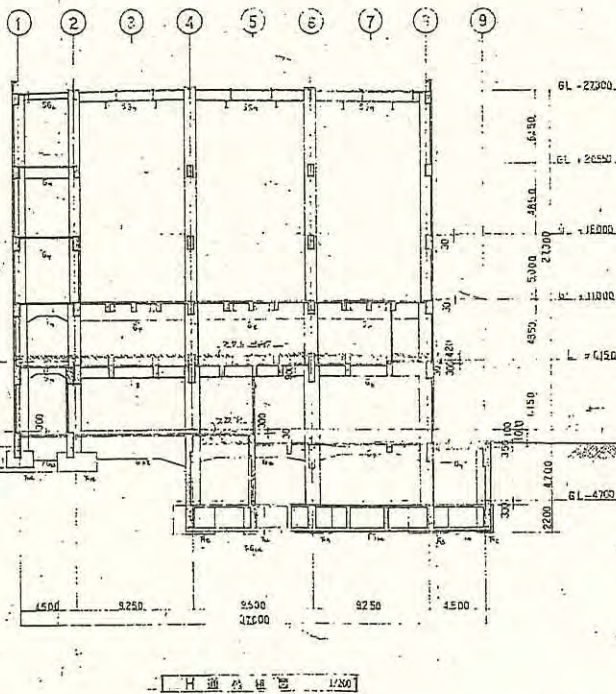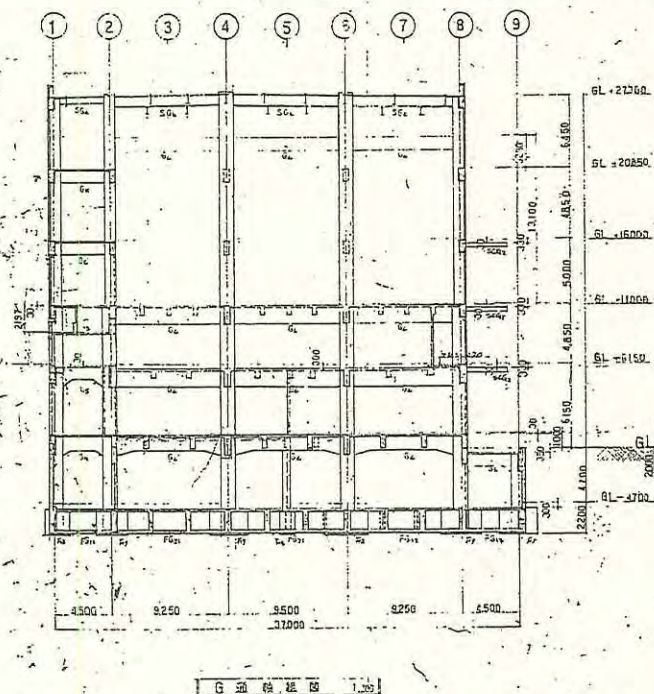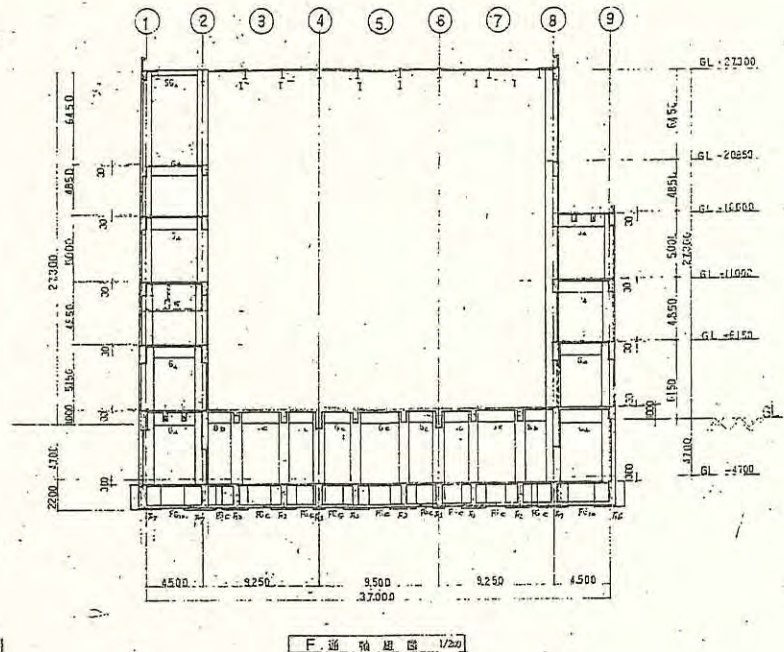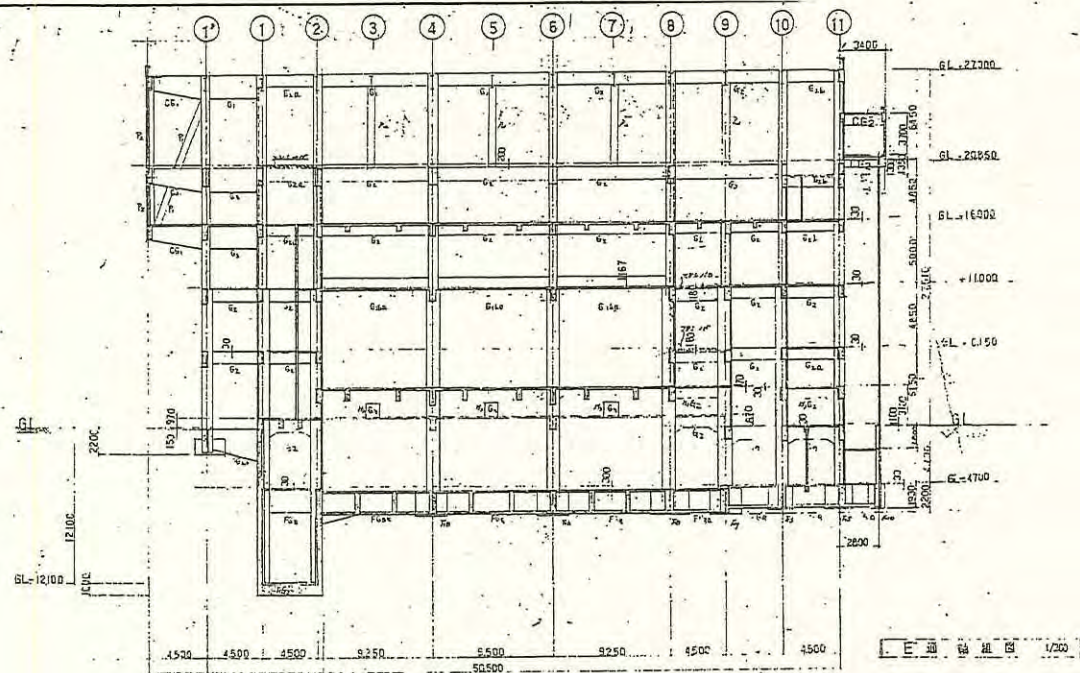


配筋リスト 1/30

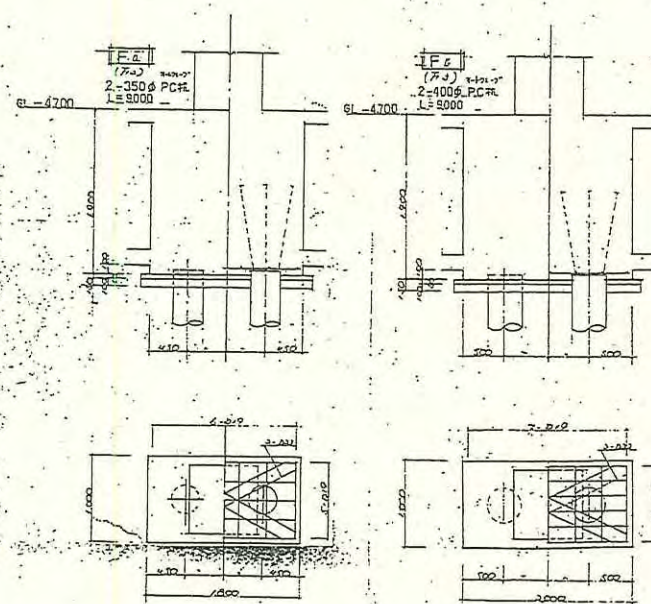


配筋版スラブリスト










配筋		短辺方向			長辺方向			配筋	備考
		端部	中央	柱列帯	端部	中央	柱列帯		
FSa	上端筋	D13 @ 200	D13 @ 200	D13 @ 200	D13 @ 250	D13 @ 250	D13 @ 250	200	
	下端筋	D10D13 @ 200	D10D13 @ 200	D10D13 @ 200	D10D13 @ 250	D10D13 @ 250	D10D13 @ 250		
SSa	上端筋	9 # 13 @ 200		9 # @ 250	9 # 13 @ 250		9 # @ 250	150	
	下端筋	9 # @ 400	9 # @ 200	9 # @ 250	9 # @ 500	9 # @ 250	9 # @ 250		
SSa	上端筋	9 # 13 @ 200	9 # 13 @ 200	9 # 13 @ 200	9 # 13 @ 250	9 # 13 @ 250	9 # 13 @ 250	150	
	下端筋	9 # @ 200	9 # @ 200	9 # @ 200	9 # @ 250	9 # @ 250	9 # @ 250		

E-9-010-964	基礎リスト	図面番号
千葉市	配筋版リスト	C-19
北谷津浜掘工場新設工事	スラブ	
	配筋	

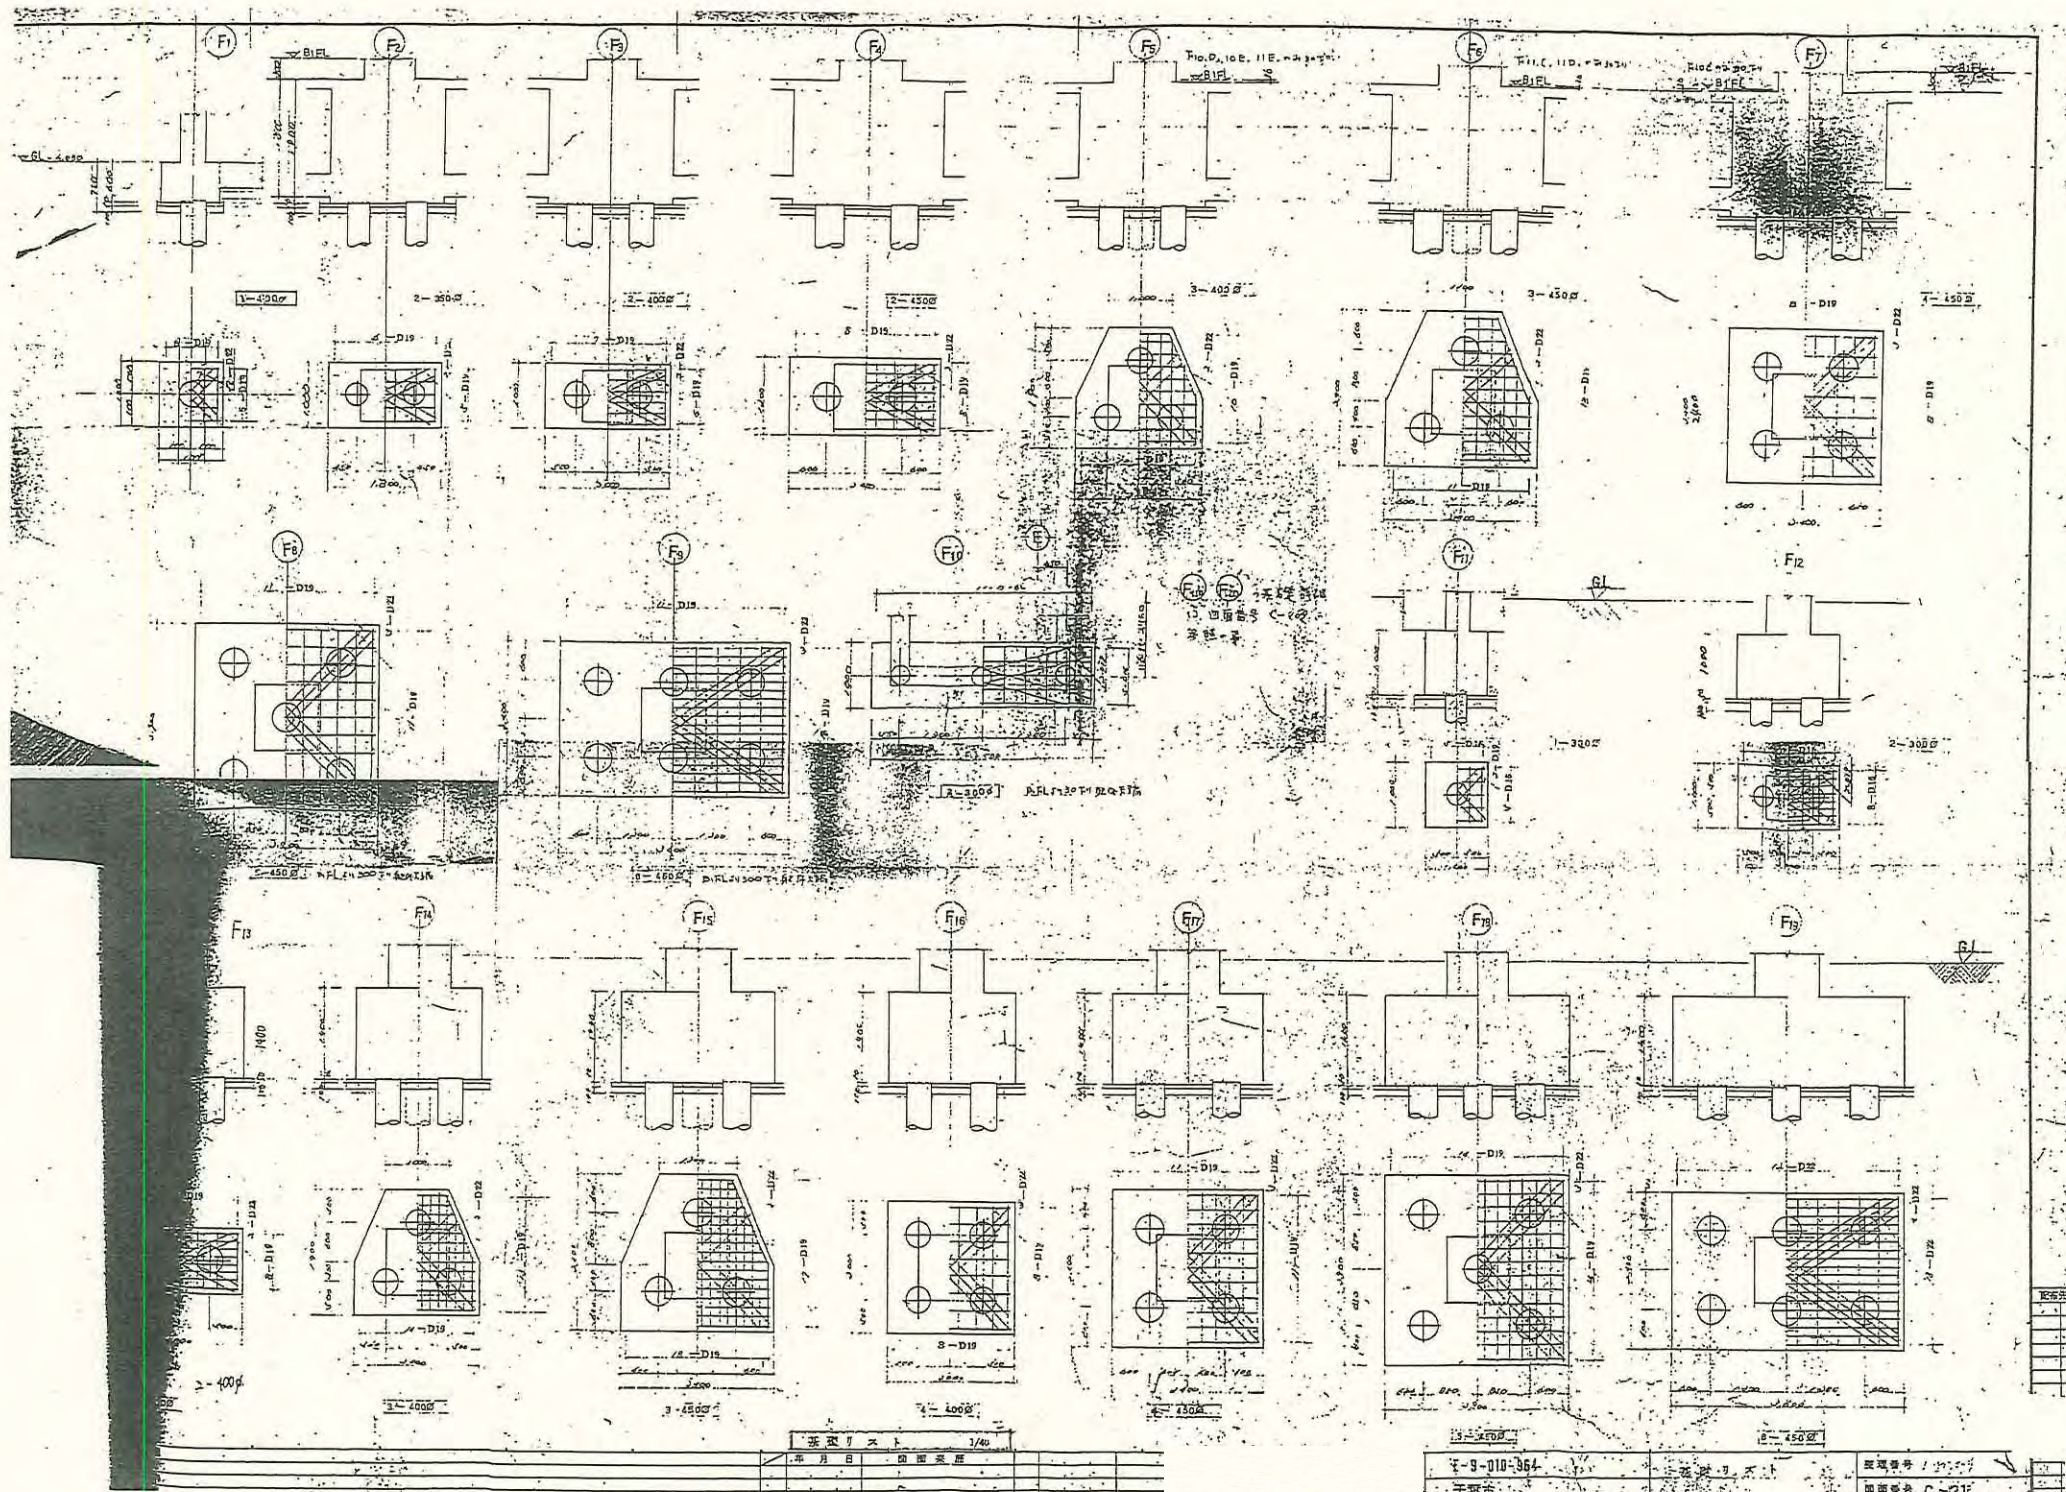

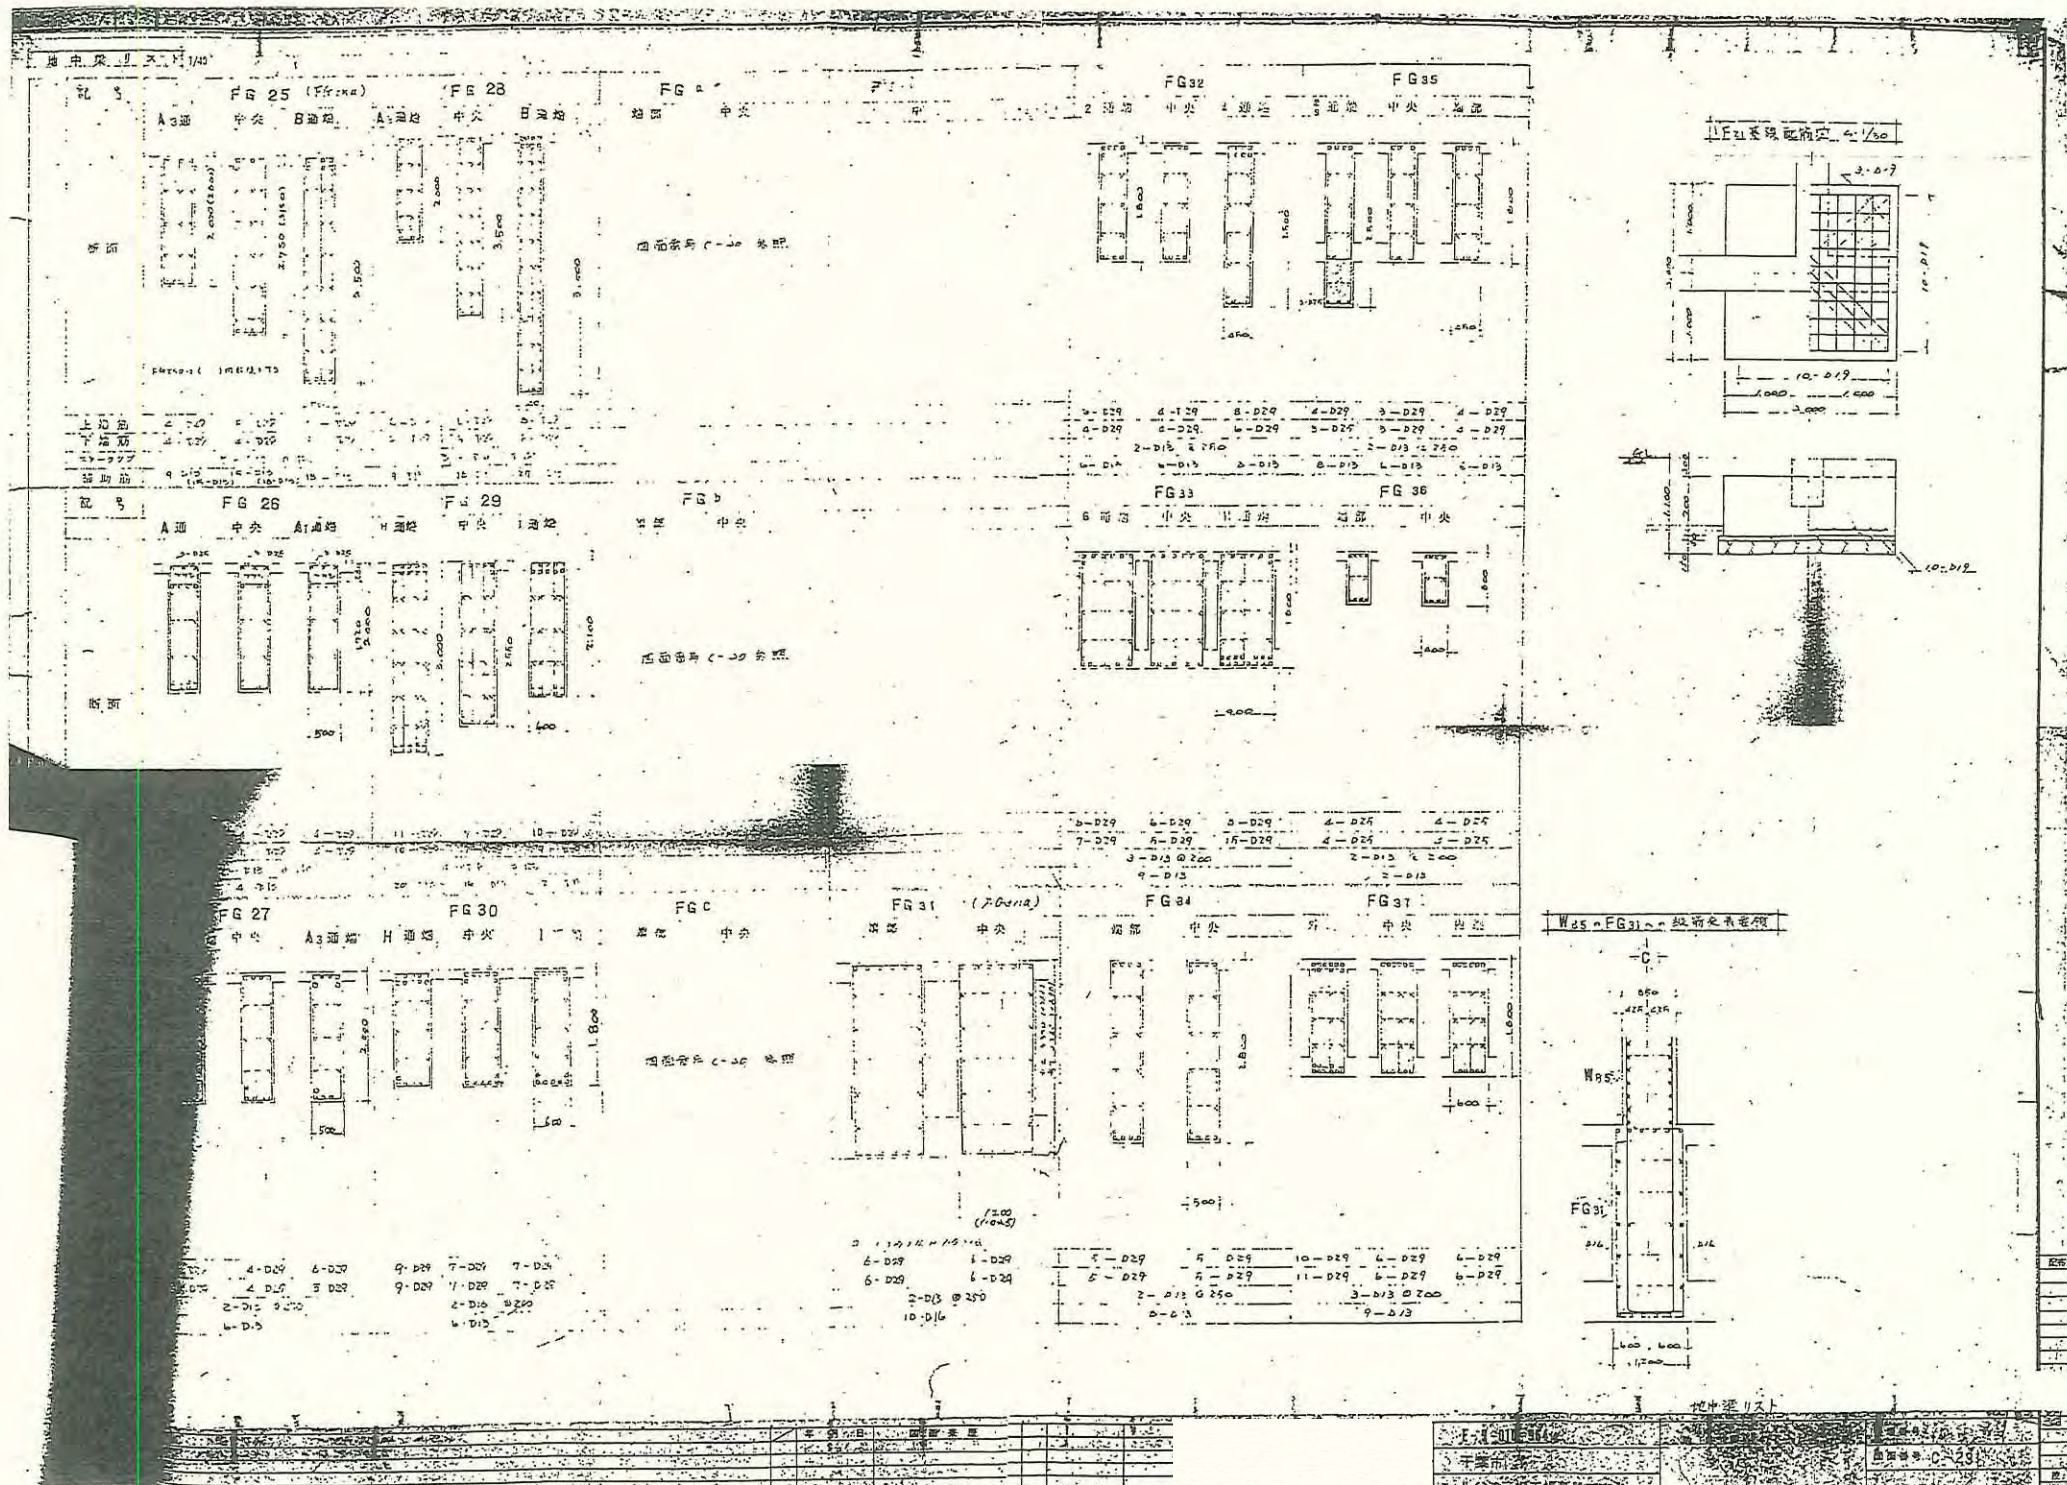

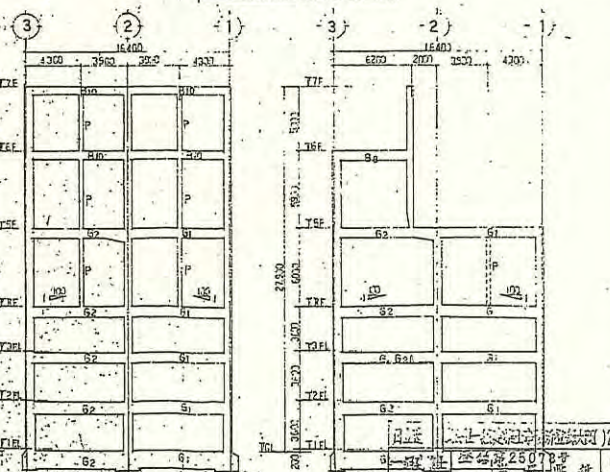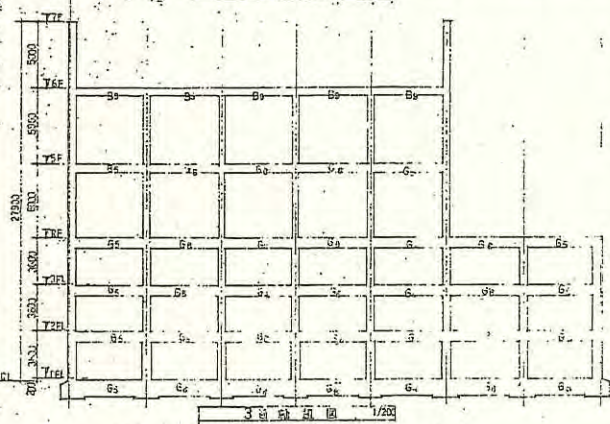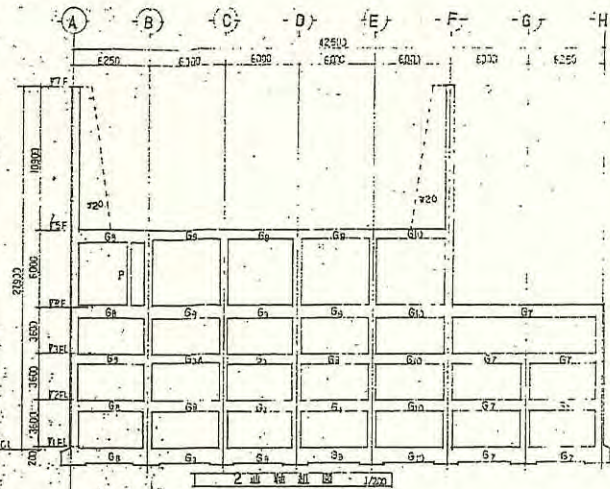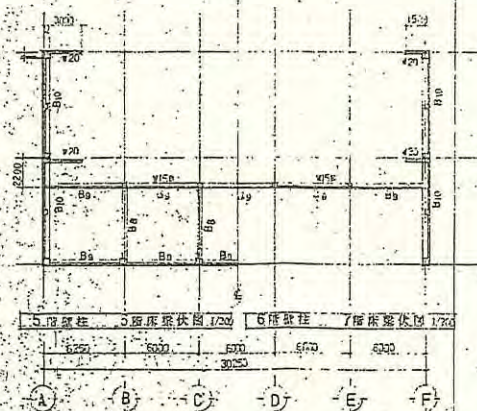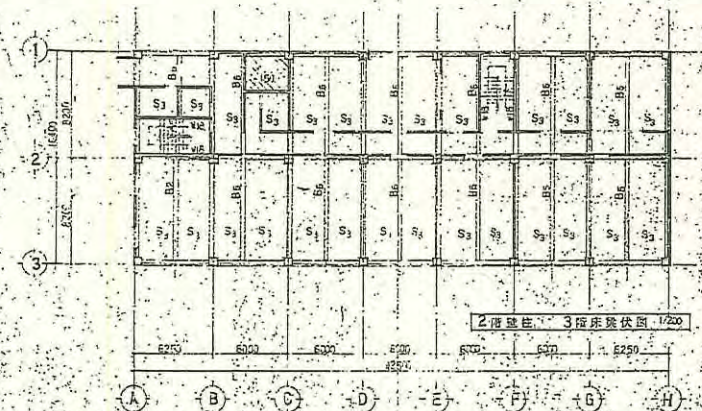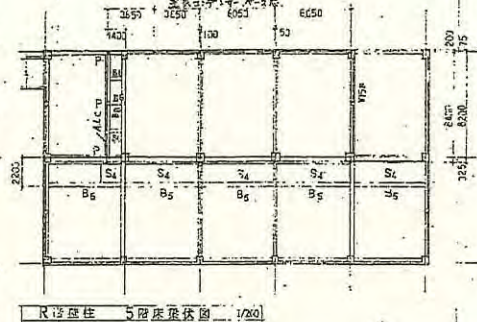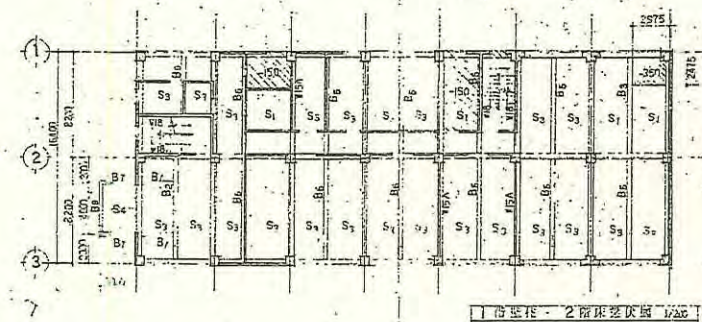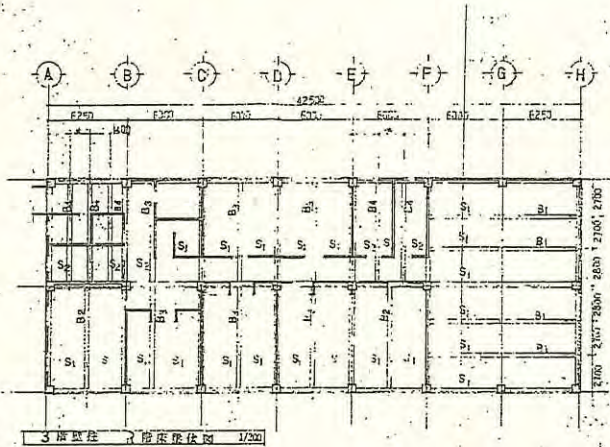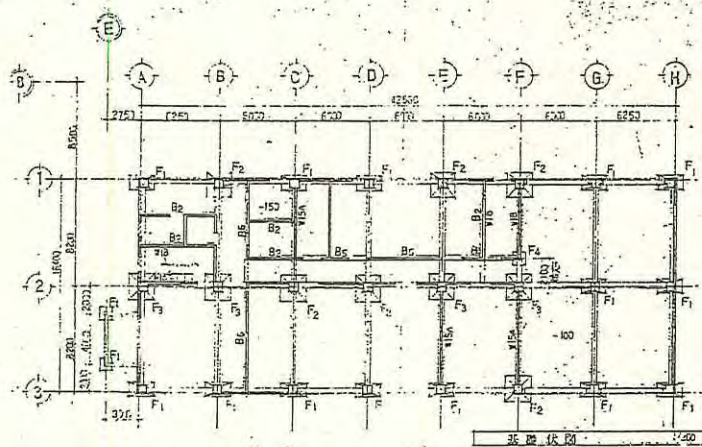



