



煙突		
計画通知書(工作物)S50.10月		
工作物の高さ	100m	
築造面積	136.563m ²	
地下部	GL-4500まで	
	杭: 450φPC杭×75本	
フーチング	八角形	20m□に納まる大きさ
地上部	GL+100m	GL~50mまで:レンガ1枚積み
		GL50~95mまで:レンガ半枚積み
	RCはGL+95mまで	
	GL+95m~100mはSUS304+プラスチックキャストブル吹付(外80mm、内60mm)	


鉄骨場

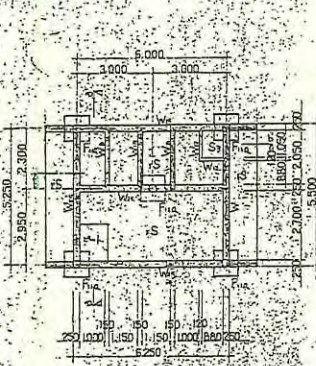


鉄骨場 平面図 1/100

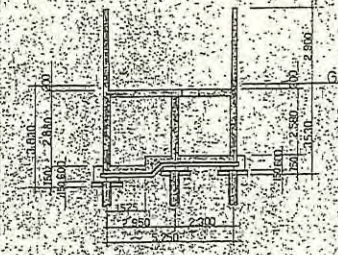



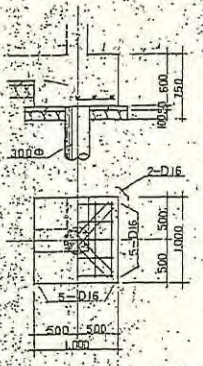


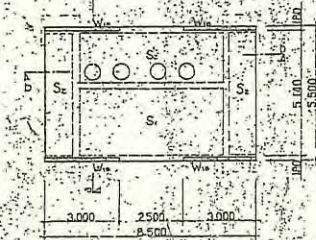


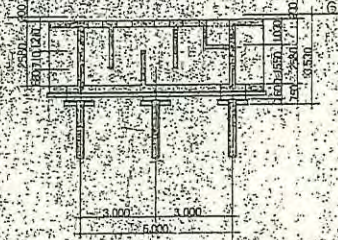



鉄骨場 リスト 1/2

	W1	W2	W3	W4	W5
断面					
縦筋	9φ @ 200	9φ @ 200	9φ 13φ @ 200	9φ 13φ @ 200	9φ @ 200
横筋	9φ @ 200	9φ @ 200	9φ @ 200	9φ 13φ @ 200	9φ @ 200
巾止筋		9φ @ 800	9φ @ 750	9φ @ 800	9φ @ 800
補筋		2-D13	2-D13	2-D13	2-D13


スラブ リスト

	S1	S2	S3
	1x250	1x250	1x120
縦筋	上筋筋 13φ @ 200	下筋筋 9φ 13φ @ 200	上筋筋 9φ 13φ @ 200
横筋	9φ 13φ @ 200	9φ @ 200	9φ 13φ @ 200
巾止筋	9φ 13φ @ 200	9φ @ 200	9φ 13φ @ 200
補筋	9φ 13φ @ 200	9φ @ 200	9φ 13φ @ 200



ストレーショング

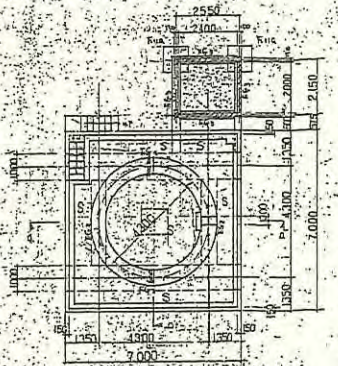

ストレーショング 平面図 1/100

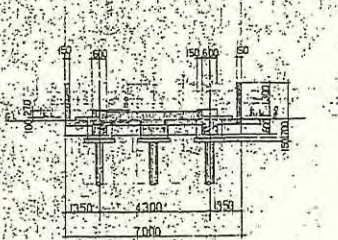

ストレーショング 平面図 1/100

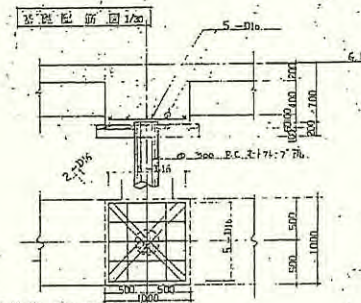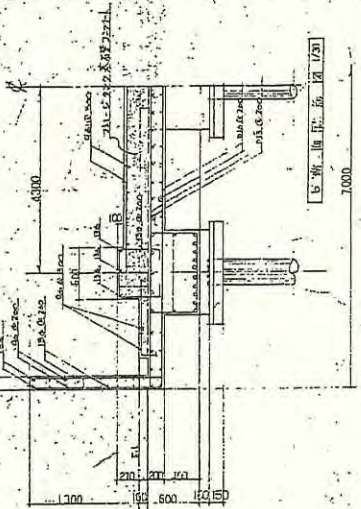

鉄骨場 リスト 1/2

縦筋	13φ @ 200
横筋	9φ @ 200
巾止筋	9φ @ 800
補筋	2-D13







	FG1	FG2	FG3
断面			
上筋筋	5-D22	4-D22	3-D22
下筋筋	10-D22	5-D22	4-D22
スターク	13φ @ 200	13φ @ 200	13φ @ 200
補筋	2-13φ	2-13φ	2-13φ

設計者 25078号

E-9-015-054
千葉市
北谷湾海浜工場新設工事

鉄骨場 ストレーショング平面図
縮尺 1/100

整理番号
図面番号 C-108

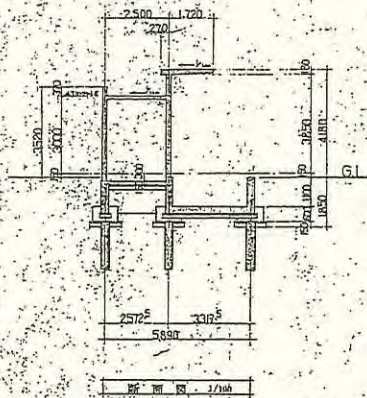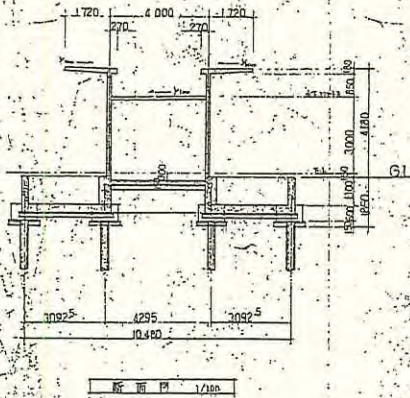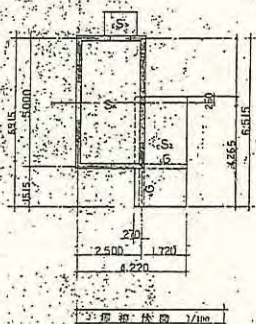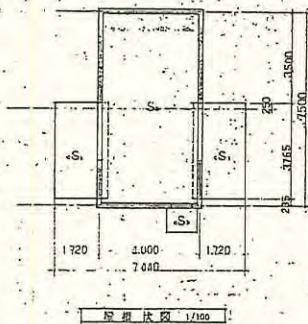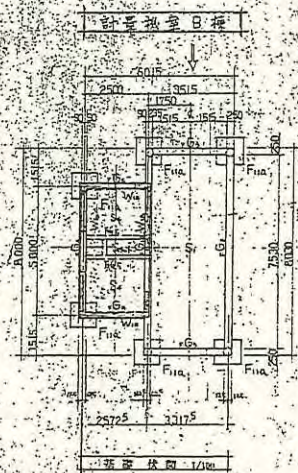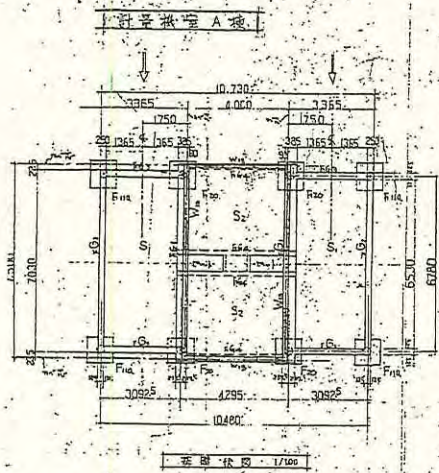


変形ス、1/20

	G ₁	G ₂	G ₃	G ₄	G ₅	G ₆
	端部 中央	端部 中央	端部 中央	端部 中央	端部 中央	端部 中央
断面						
上端筋	3-D22	2-D22	2-D22	3-D22	2-D22	3-D22
下端筋	5-D22	4-D22	2-D22	5-D22	3-D22	2-D22
スラブ筋	9φ @ 150	9φ @ 150	9φ @ 200	9φ @ 150	9φ @ 200	9φ @ 250
補助筋	4-13φ	4-13φ	4-13φ	4-13φ	4-13φ	4-13φ
備考	1510 x 325 x 1400 型 2 x 1510 x 325 x 1400 型					

スラブリスト

部	版厚	配筋方向	短辺方向			長辺方向			備考
			端部	中央	仕	端部	中央	仕	

変形ス、1/20

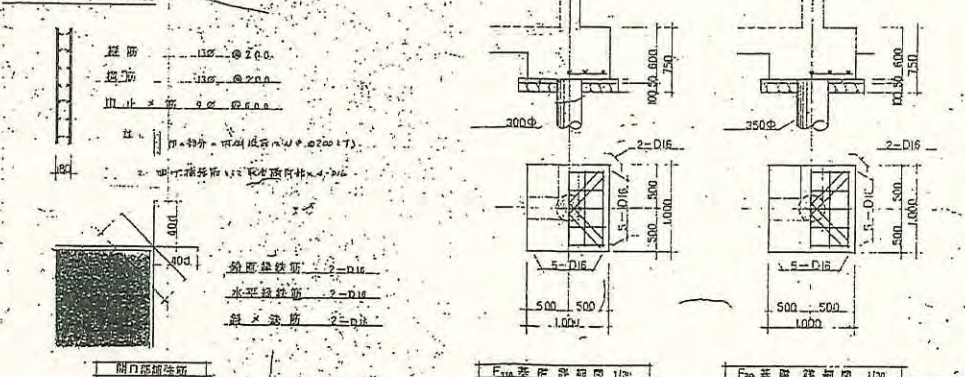

F₁₀₀ 変形ス、1/20



F₁₀₀ 変形ス、1/20

K-9-010-954

計算配置 A、B 種

変形ス

変形ス C-109

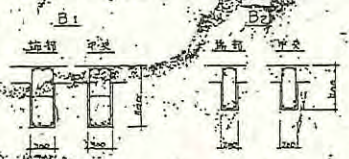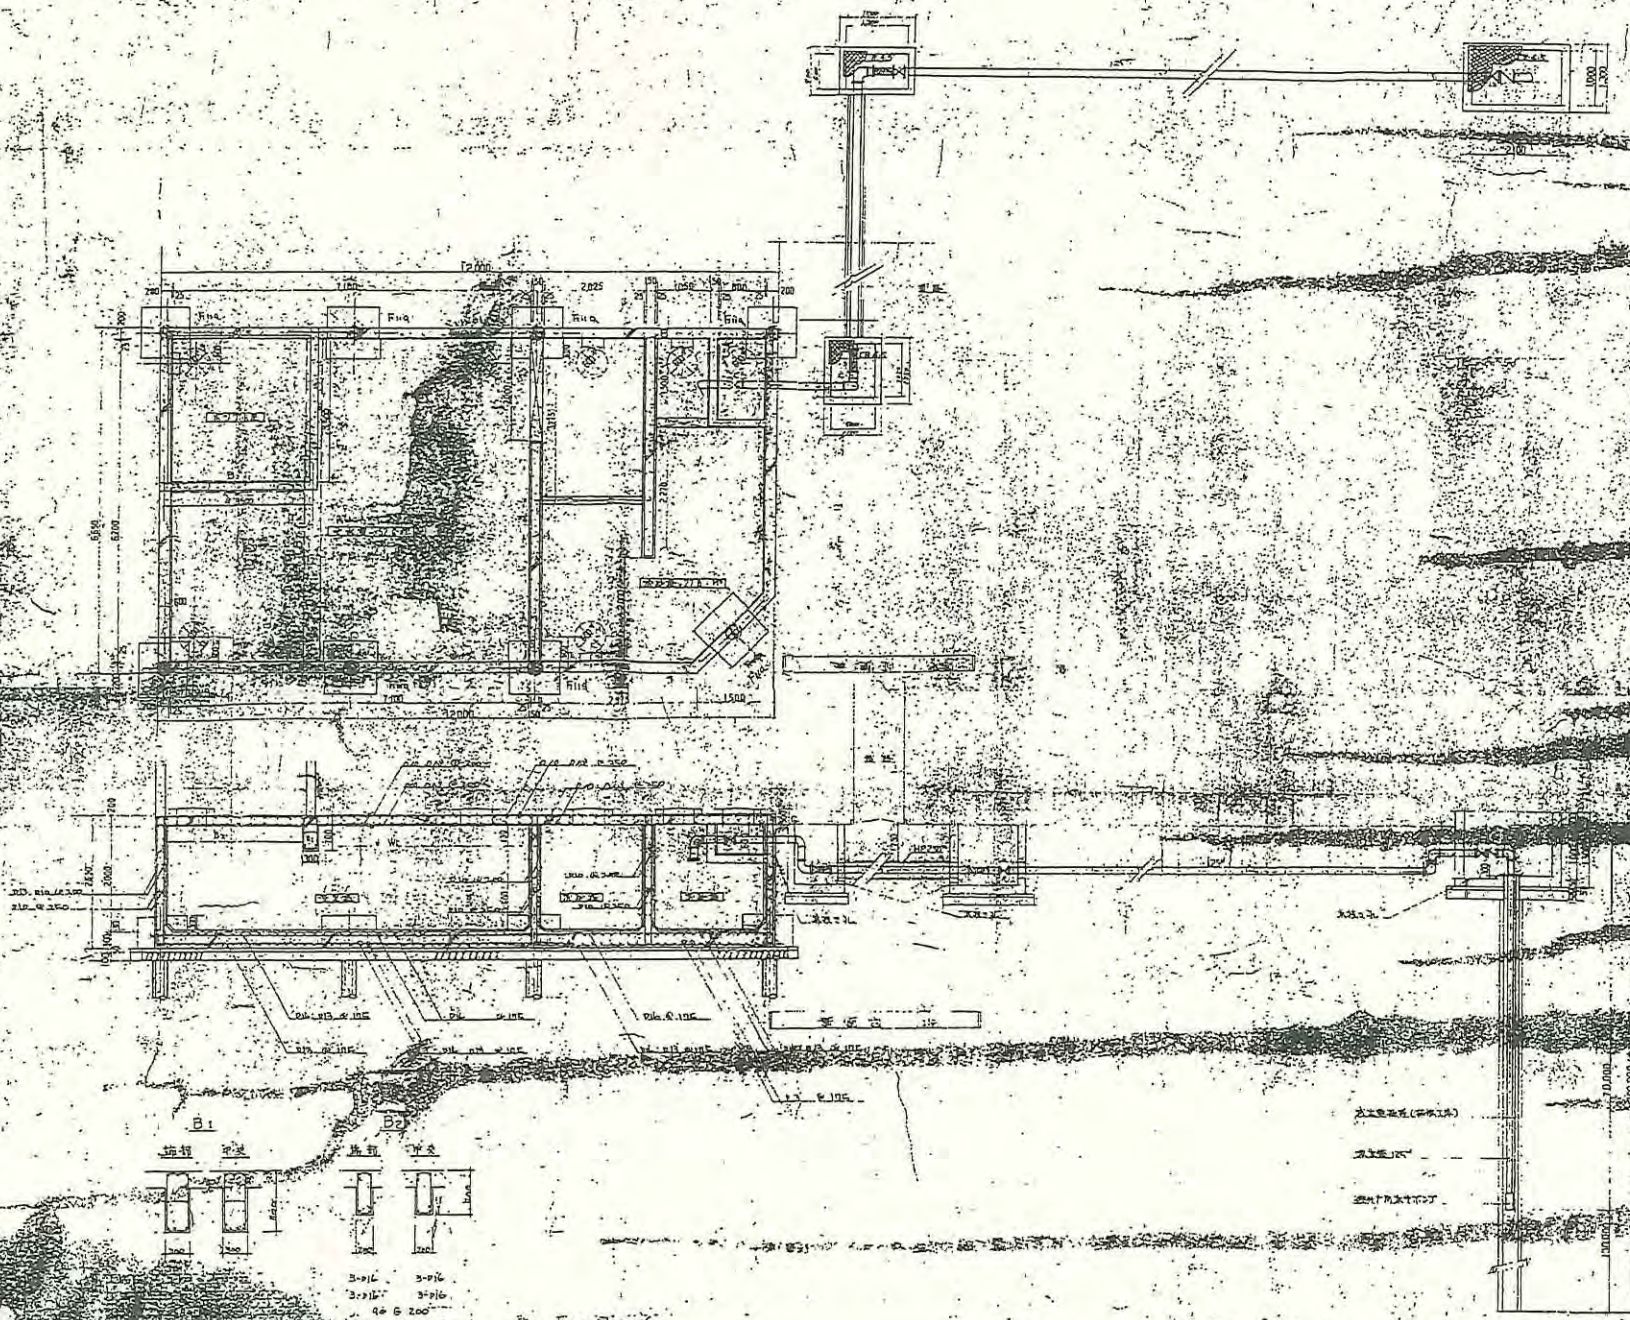









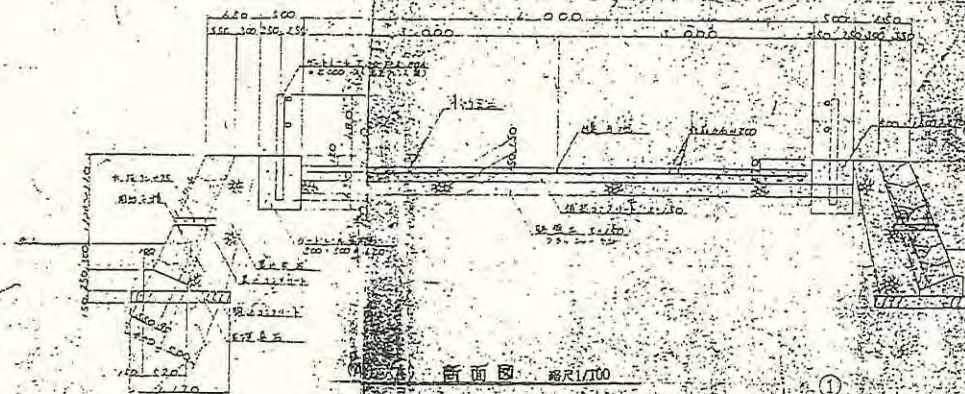

新面圖 路尺1/100

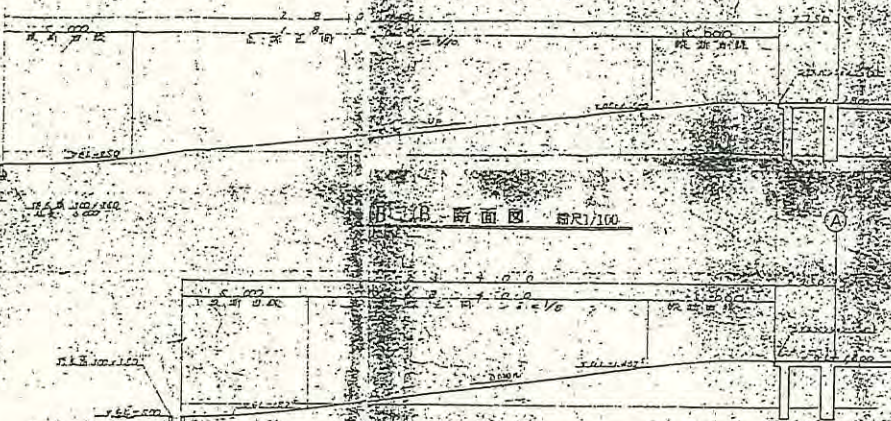


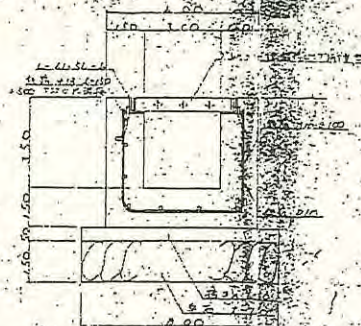 [illegible]

E-9-013-084


干菜市






1	2	
---	---	---	---	---	---	---	---	---	----	----	-----	-----	

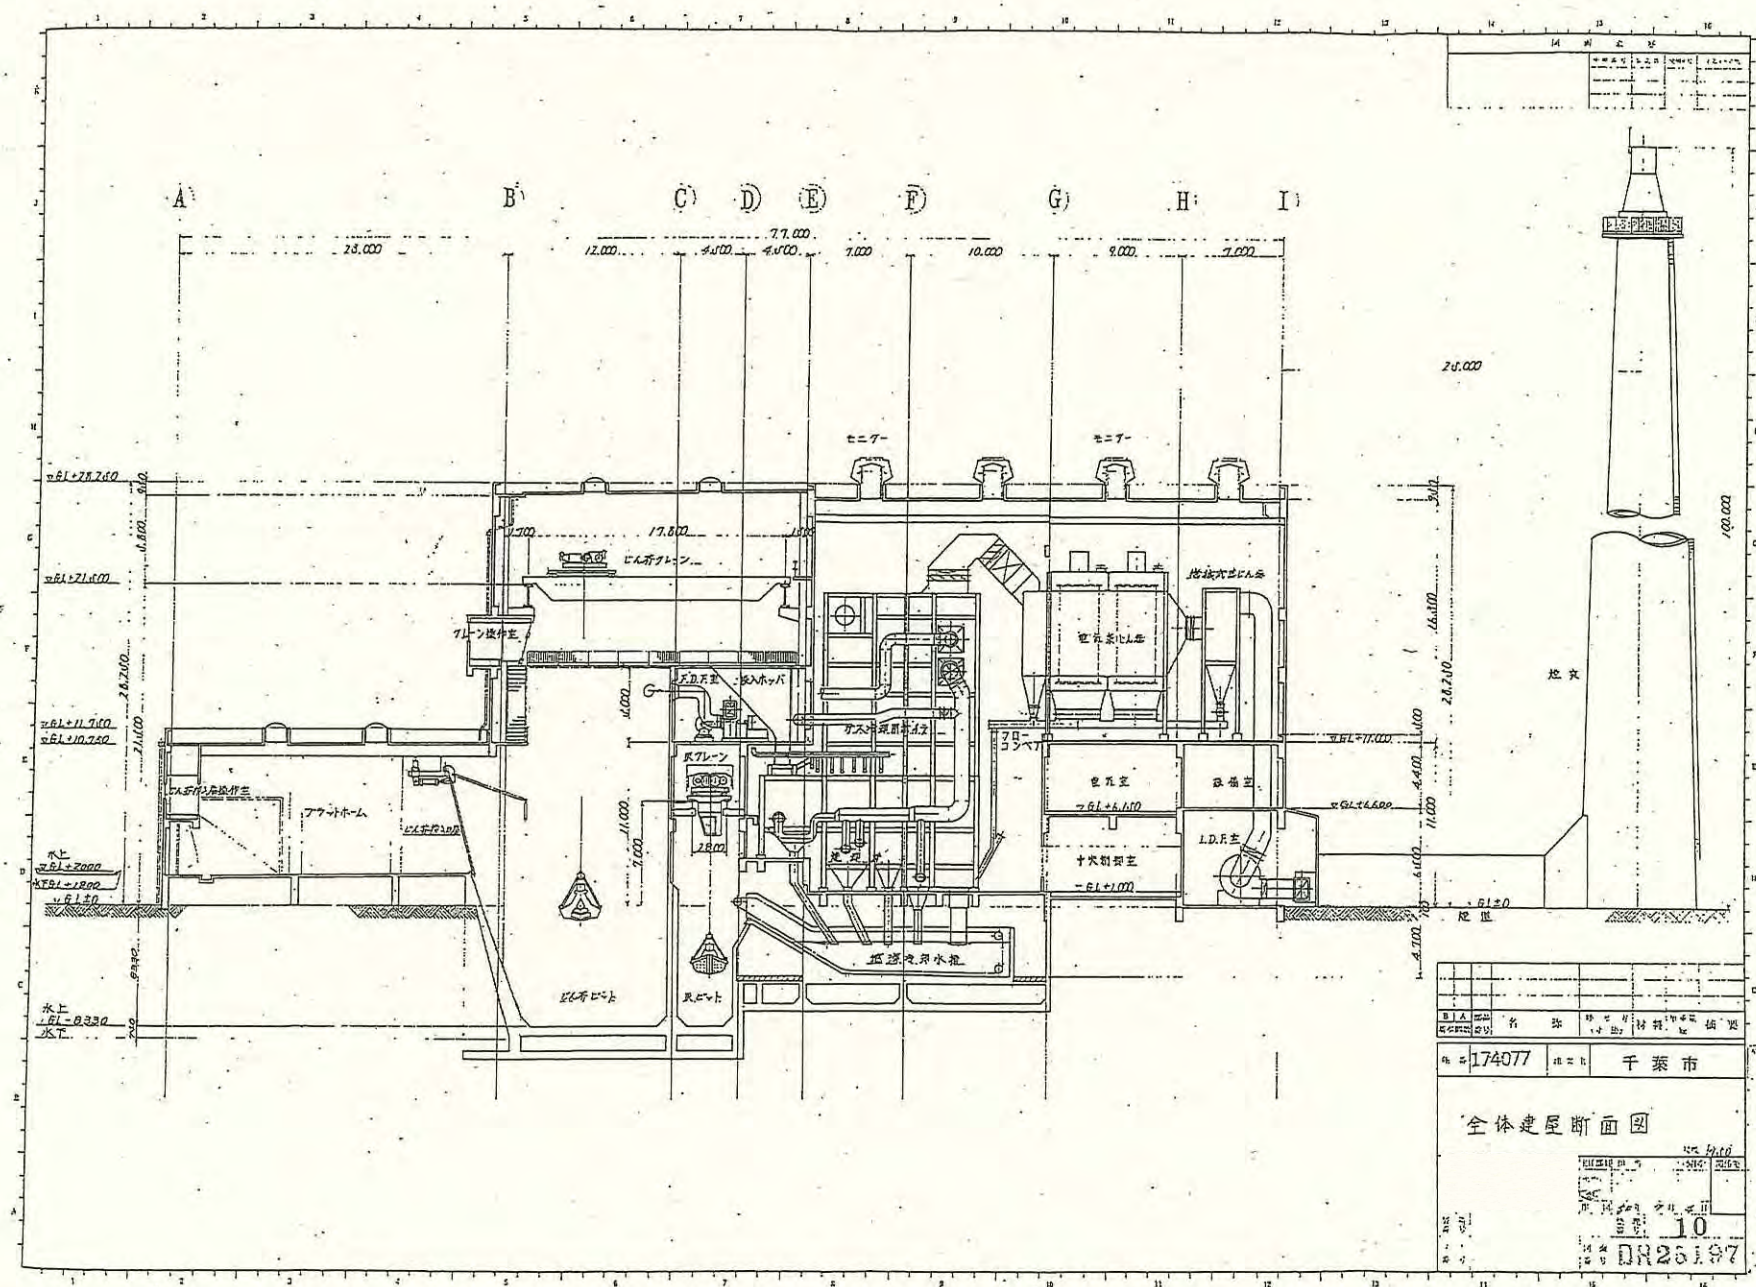

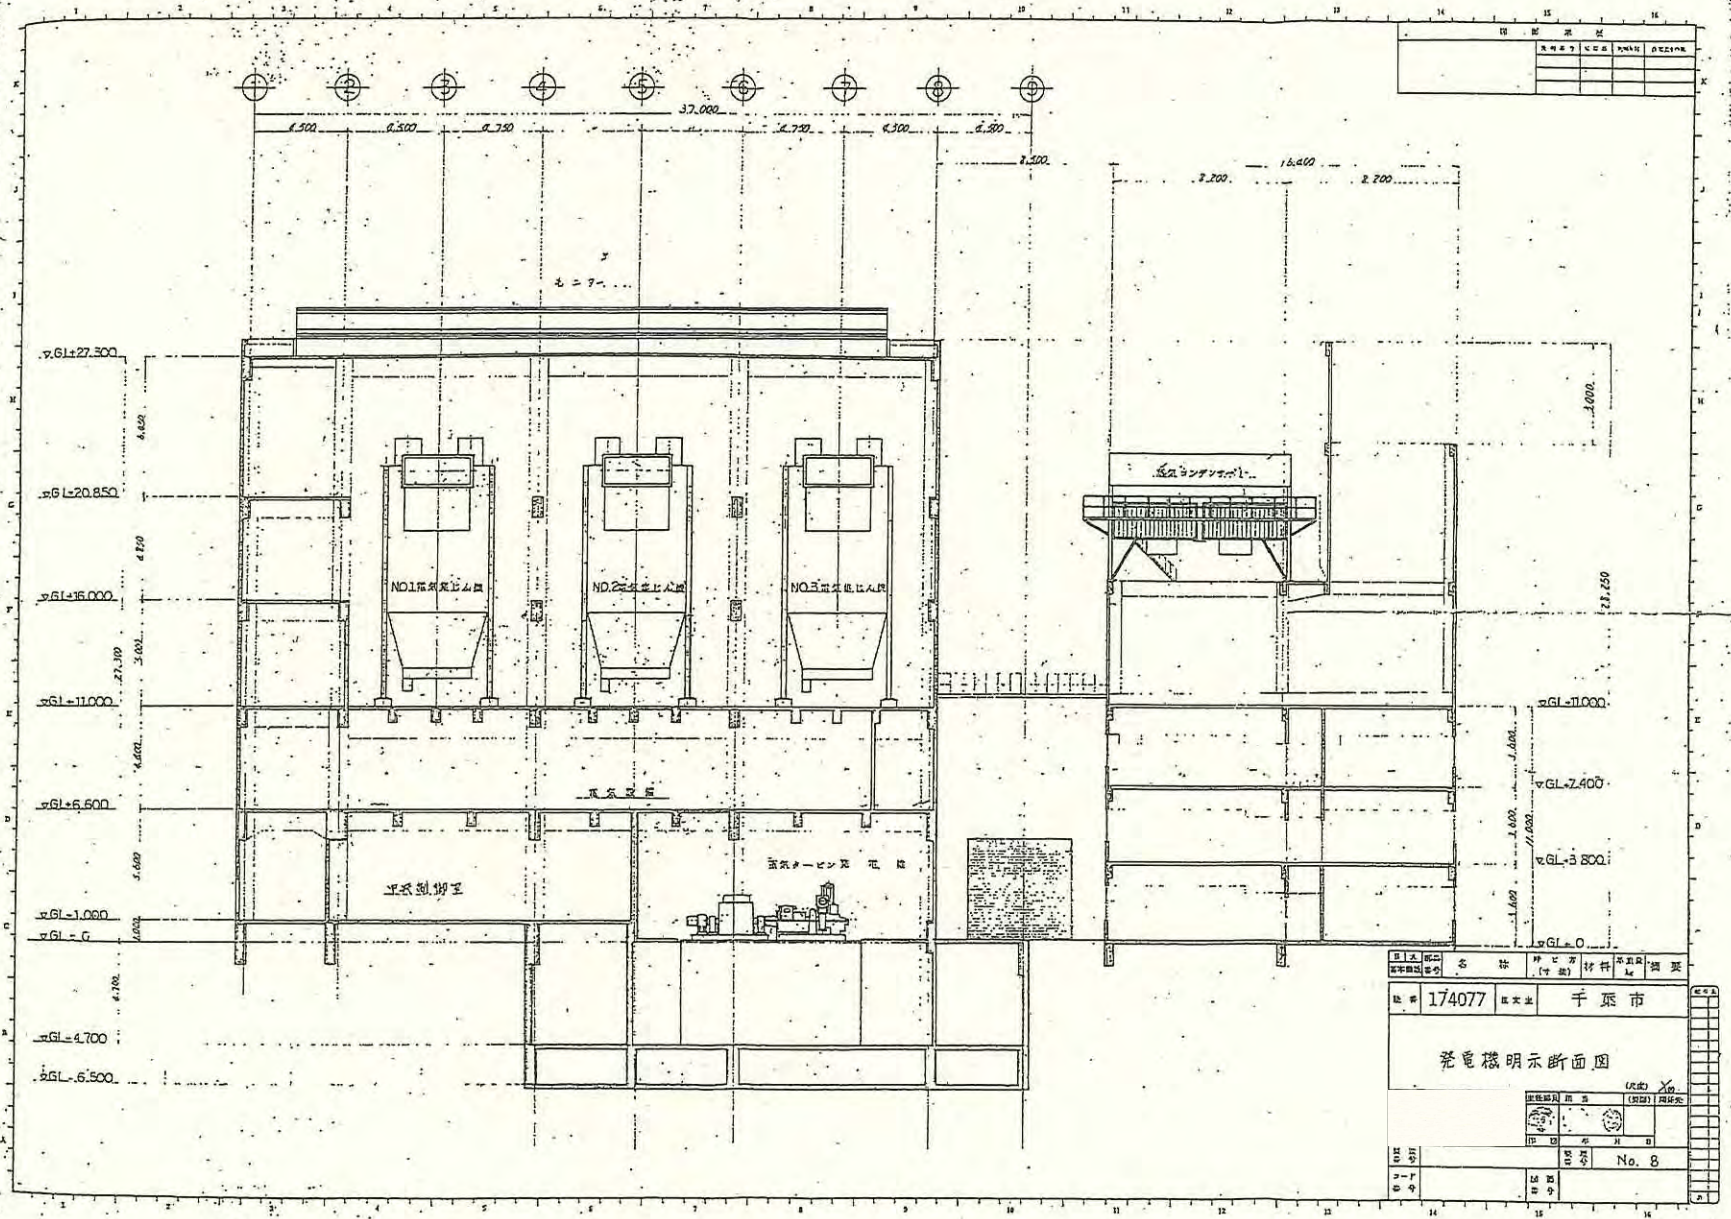


北谷津清掃工場 灰固型化施設棟(旧 有害ガス吸収装置棟)図面	
建物	施設全体配置図
	立面図、断面図
	基礎伏図、梁伏図
	軸組図
	基礎詳細図
機械	危険物倉庫平面図、矩形図
	機器配置図(平面図)
	機器配置図(側面図)
	処理物バンカ廻り伏図・軸組図
	飛灰・セメント貯留槽廻り伏図・軸組図


灰固型化施設棟(旧 有害ガス吸収装置棟)			
計画通知書(建築物)S55.2月			
鉄骨造			
		外壁:ALC版リシン吹付	
		屋根:ALC版の上シート防水	
		1階	543.97m2 4.5mH
		2階	46.23m2 2.5mH
		3階	46.23m2 6.5mH
		合計	645.1m2
		最高高さ	17.9m
		最高軒高さ	17.3m
計画部分	建築面積	573.97m2	
PC杭			
		400φ12mL×63本(内試験杭13m×2本)	
		建築分:34本(GL-1500より下)	
		建築以外:25本(GL-1300より下)	
		危険物倉庫:4本	
危険物倉庫			
コンクリートブロック造			
		外壁:コンクリートブロック化粧積	
		屋根:鉄筋コンクリートスラブの上シート防水	
		30m2	
		最高高さ	3.95m
		最高軒高さ	3.50m
PC杭			
		400φ12mL×4本	

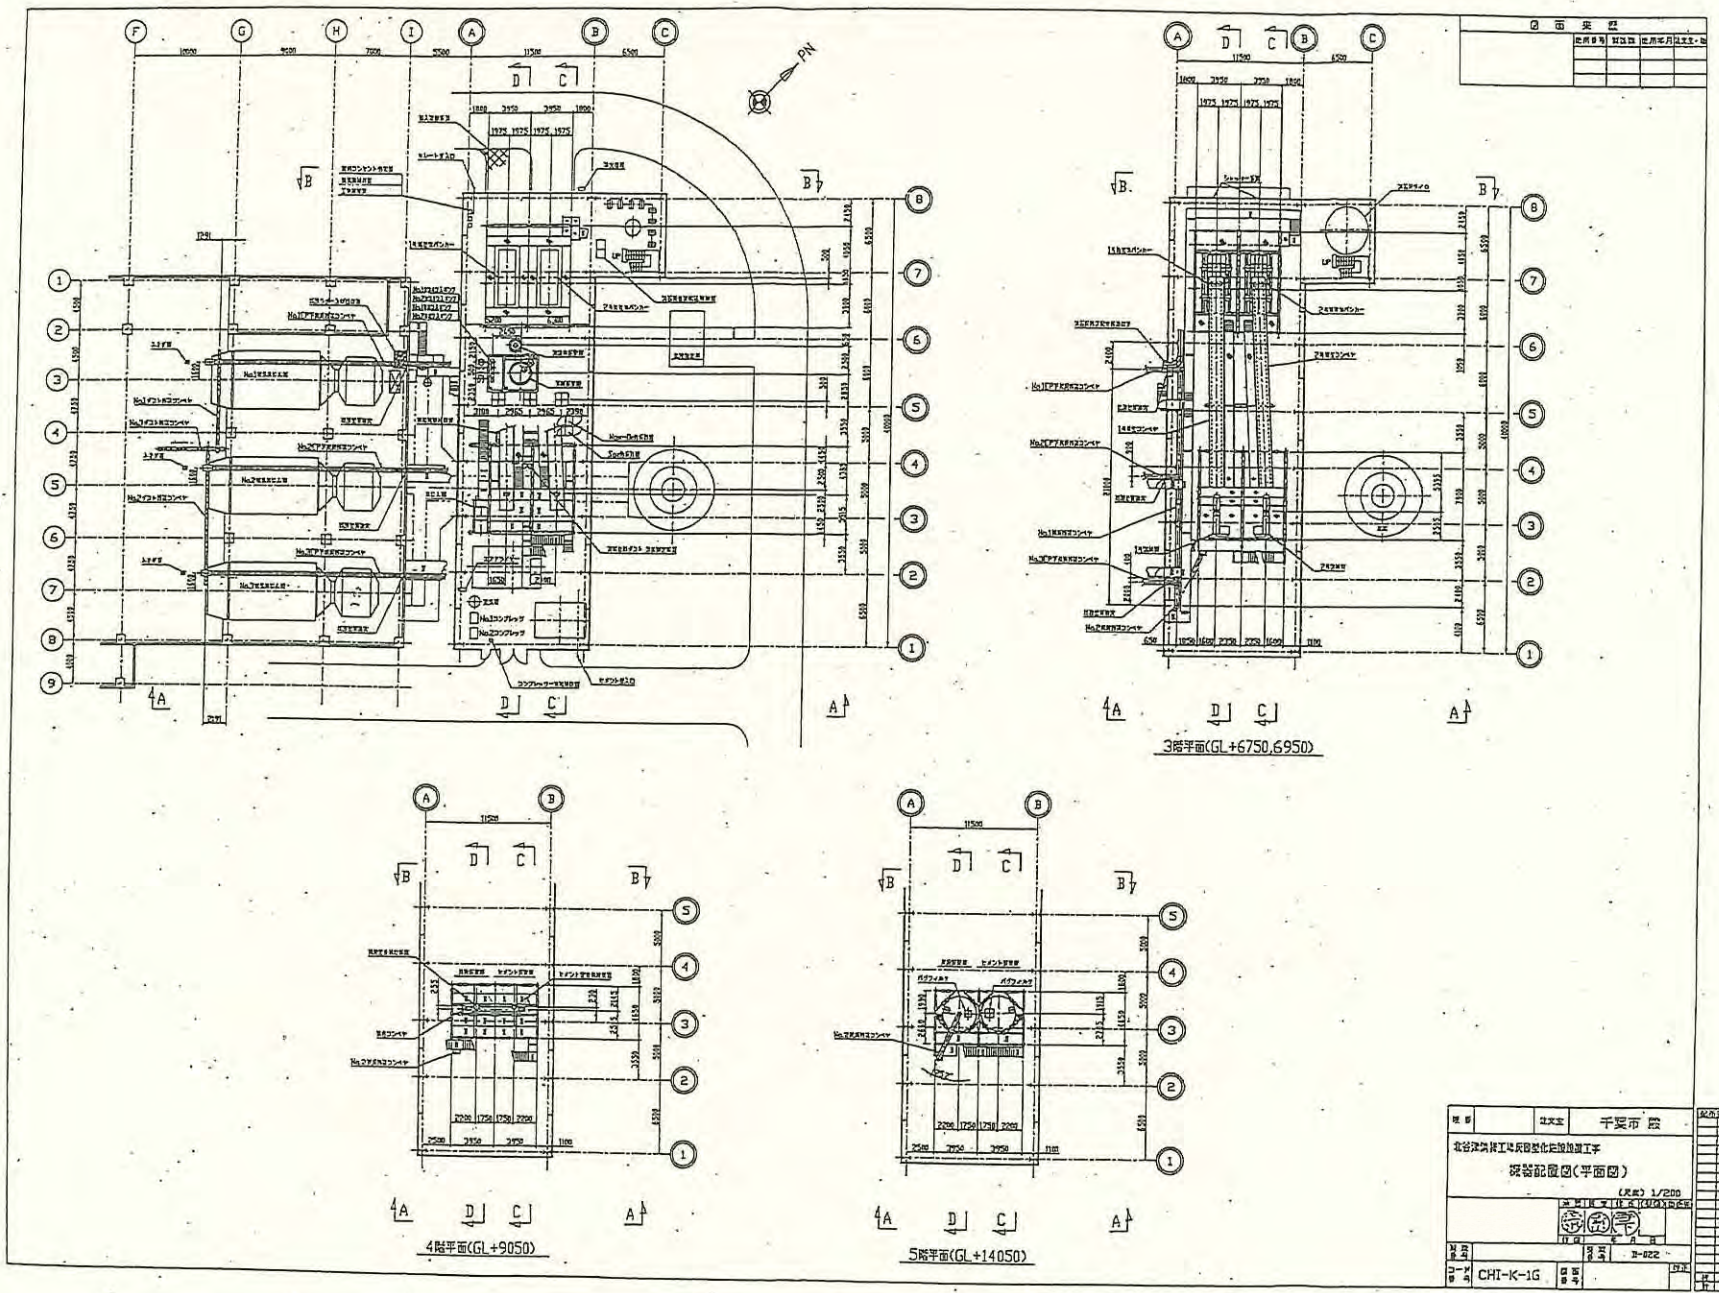


図面表			
図面番号	図面名	作成年月日	作成者

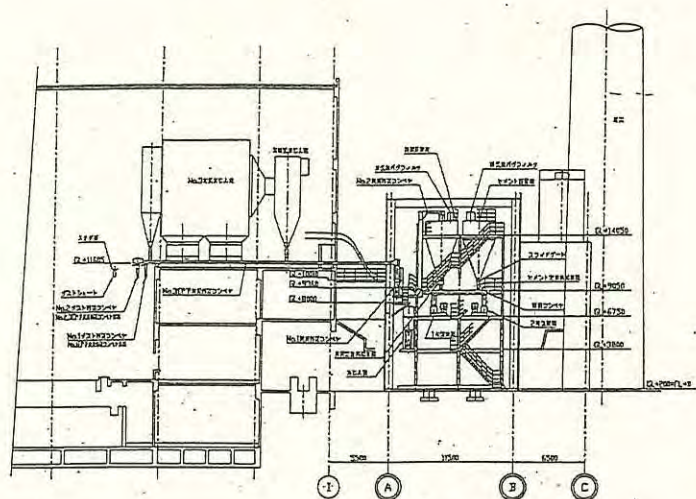


A-A矢視

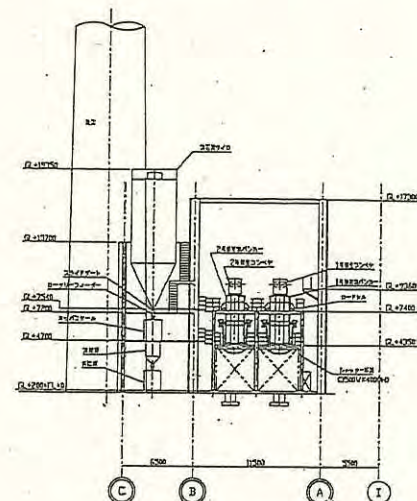

B-B矢視


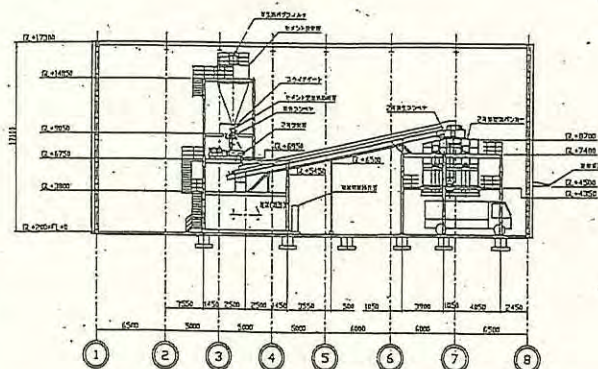


C-C矢視





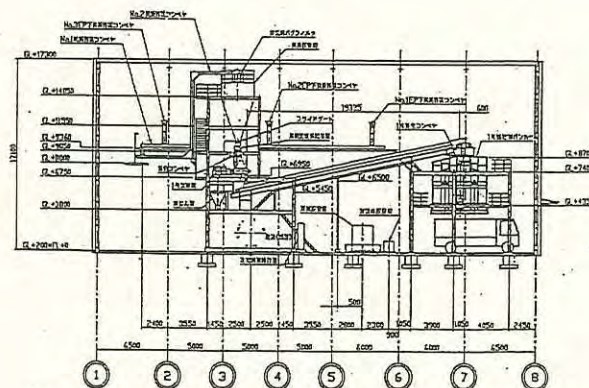


D-D矢視

図面番号	CHI-K-2G
図面名	機器配置図(側面図)
縮尺	(実寸) 1/200

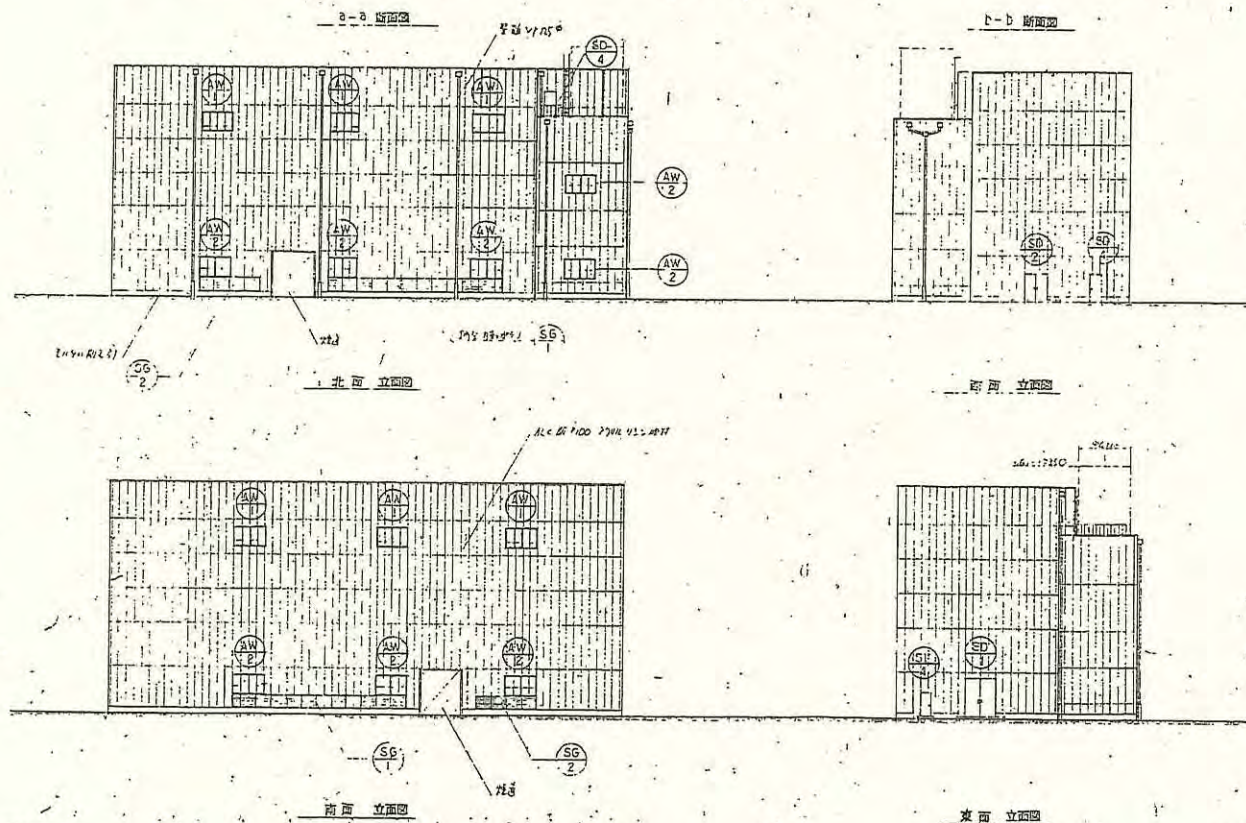
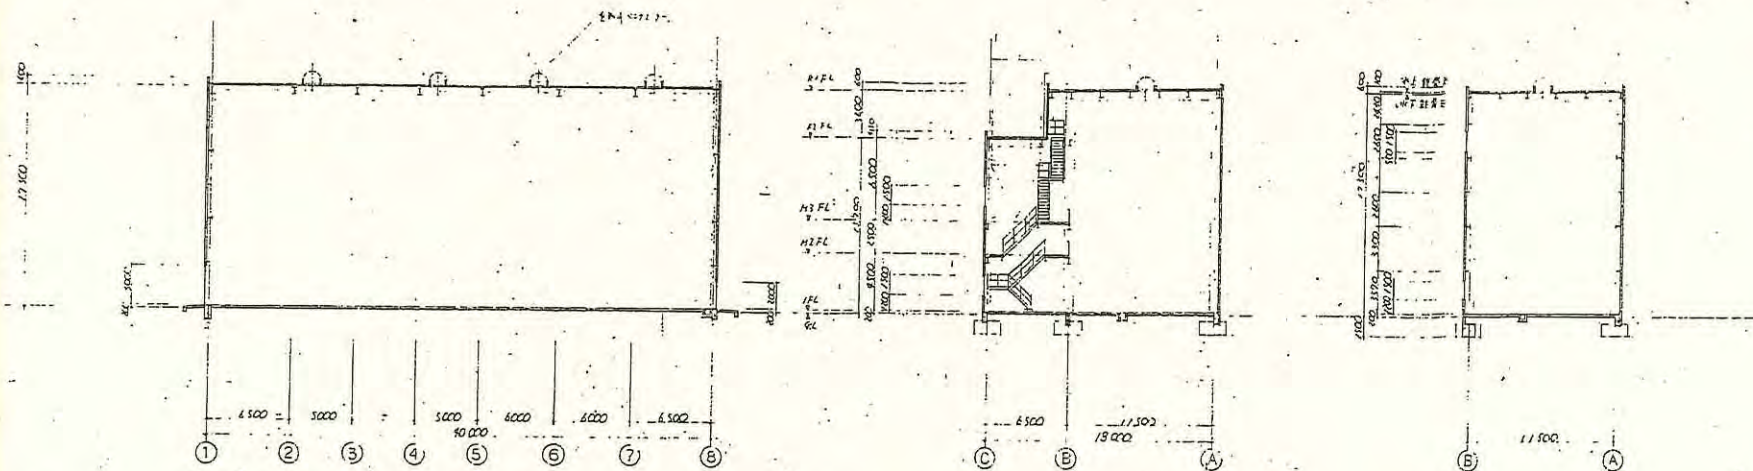


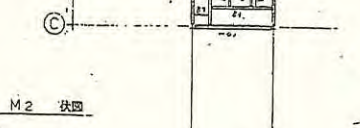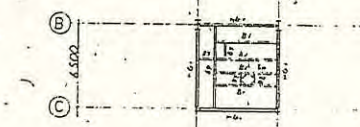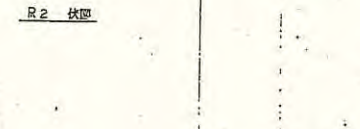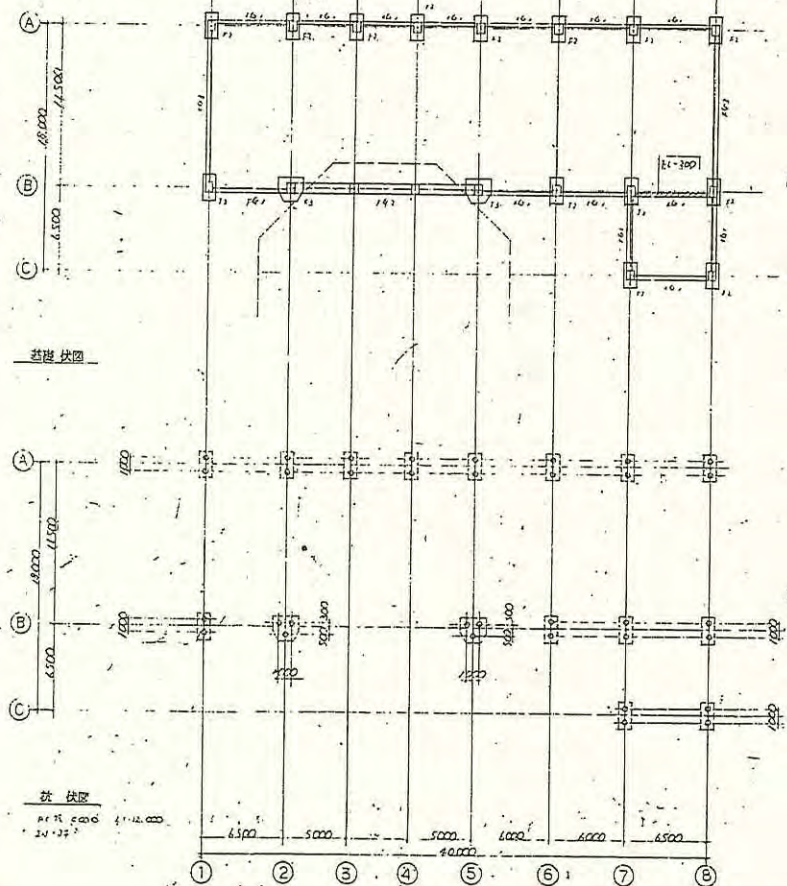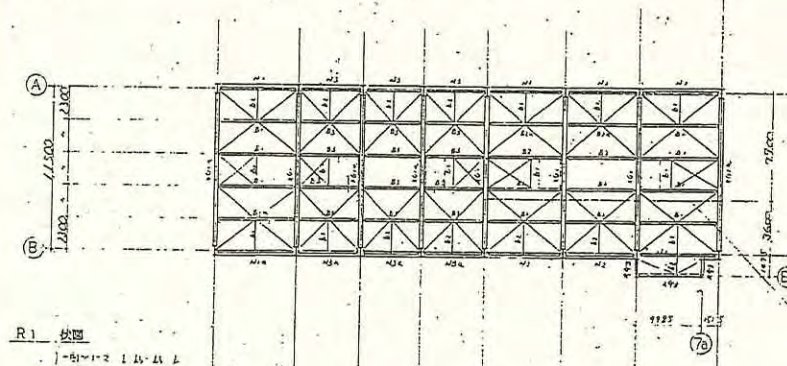



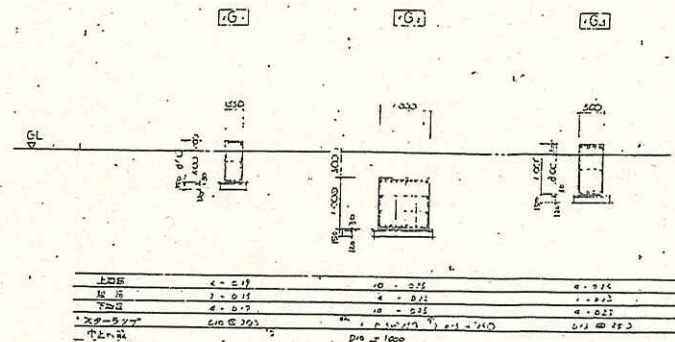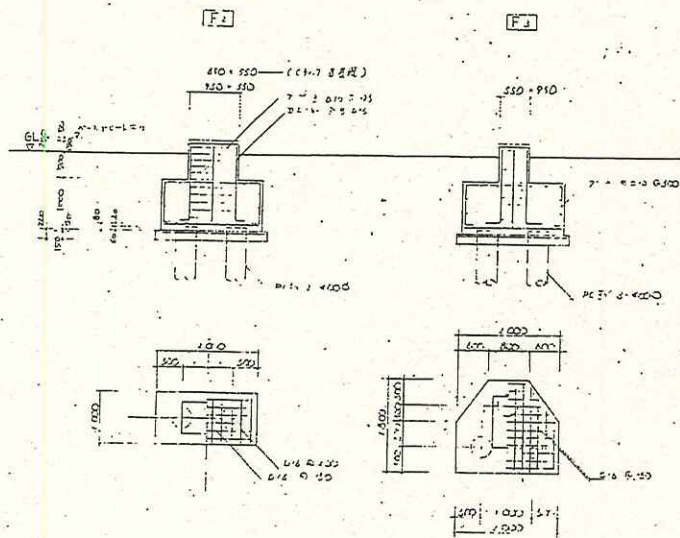


J国建築士登録番号22377号
石川 尚


