


北谷津清掃工場

(6) 構造関係図

北谷津清掃工場 工場棟、管理棟、煙突、計量機室、受水槽ポンプ室、ランプウェイ図面

工場棟	地階壁柱床 基礎 梁伏図 地階基礎伏図	C-1
	地階壁柱 1階床梁伏図 1階基礎伏図	C-2
	1階壁柱 2階床梁伏図 1階壁柱 M2階床梁伏図	C-3
	2階壁柱 3階床梁伏図	C-4
	3階壁柱 4階床梁伏図	C-5
	4階壁柱 クレーン階床梁伏図	C-6
	クレーン階壁柱 屋上階床梁伏図	C-7
	軸組図(1)	C-8
	軸組図(2)	C-9
	軸組図(4)	C-11
	基礎リスト、耐圧版スラブリスト	C-19
	基礎リスト	C-21
	地中梁リスト	C-22
	地中梁リスト	C-23
	タービン発電機基礎平面図、断面図、水平断面配筋図	C-49
管理棟	管理棟 伏図、軸組図	C-100
	管理棟 柱リスト、スラブリスト、基礎リスト	C-101
	管理棟 小梁リスト、壁リスト、梁リスト	C-102
煙突	煙突図1	C-104
	煙突図2	C-105
洗車場	洗車場及びストレージタンク基礎図	C-108
計量機室	計量機室AB棟図	C-109
受水槽ポンプ室	受水槽、沈砂槽配筋詳細図	C-114
ランプウェイ	ランプウェイ詳細図	C-117
工場棟プラント	全体建屋断面図	
	発電機明示断面図	
	煙道組立図	

工場棟	管理事務所	プロバン庫	危険物倉庫	ストレージタックル室
計画通知書(建築物)S50.10月				
鉄骨鉄筋コンクリート造	鉄筋コンクリート	コンクリートブロック造	現在無し	コンクリートブロック造
外壁:コンクリート打ち放し、アクリルリジン吹付	外壁:コンクリート打ち放し、吹付タイル	外壁:コンクリートブロック造		外壁:コンクリートブロック造
屋根:ALC版の上シート防水	屋根:コンクリート、アスファルト防水	屋根:カー鉄板		屋根:鉄筋コンクリート防水
床面積	床面積	床面積		床面積
階の高さ	階の高さ	階の高さ		階の高さ
地下中1階 21.6m ² 1.8mH	1階 709m ² 3.6mH	1階 12m ² 2.3mH		1階 1.8m ² 2.35mH
地下1階 1675.982m ² 4.7mH	2階 703.06m ² 3.6mH			
地下中2階 44.983m ² 2.35mH	3階 703.06m ² 3.6mH			
1階 2629.583m ² 6.050mH	合計 2115.12m ²			
中2階 50.833m ² 3.050mH				
2階 967.030m ² 4.850mH				
3階 1372.552m ² 5.000mH				
4階 1007.682m ² 3.500mH				
外一階 348.341m ² 7.800mH				
合計 8118.586m ²				
最高高さ 28.25m	最高高さ 11.6m	最高高さ 2.8m		最高高さ 2.65m
最高軒高さ 27.3m	最高軒高さ 11.0m	最高軒高さ 2.4m		最高軒高さ 2.5m
居室床厚さ 100mm	居室床厚さ 200mm			
計画部分 建築面積 3523.718m ²				

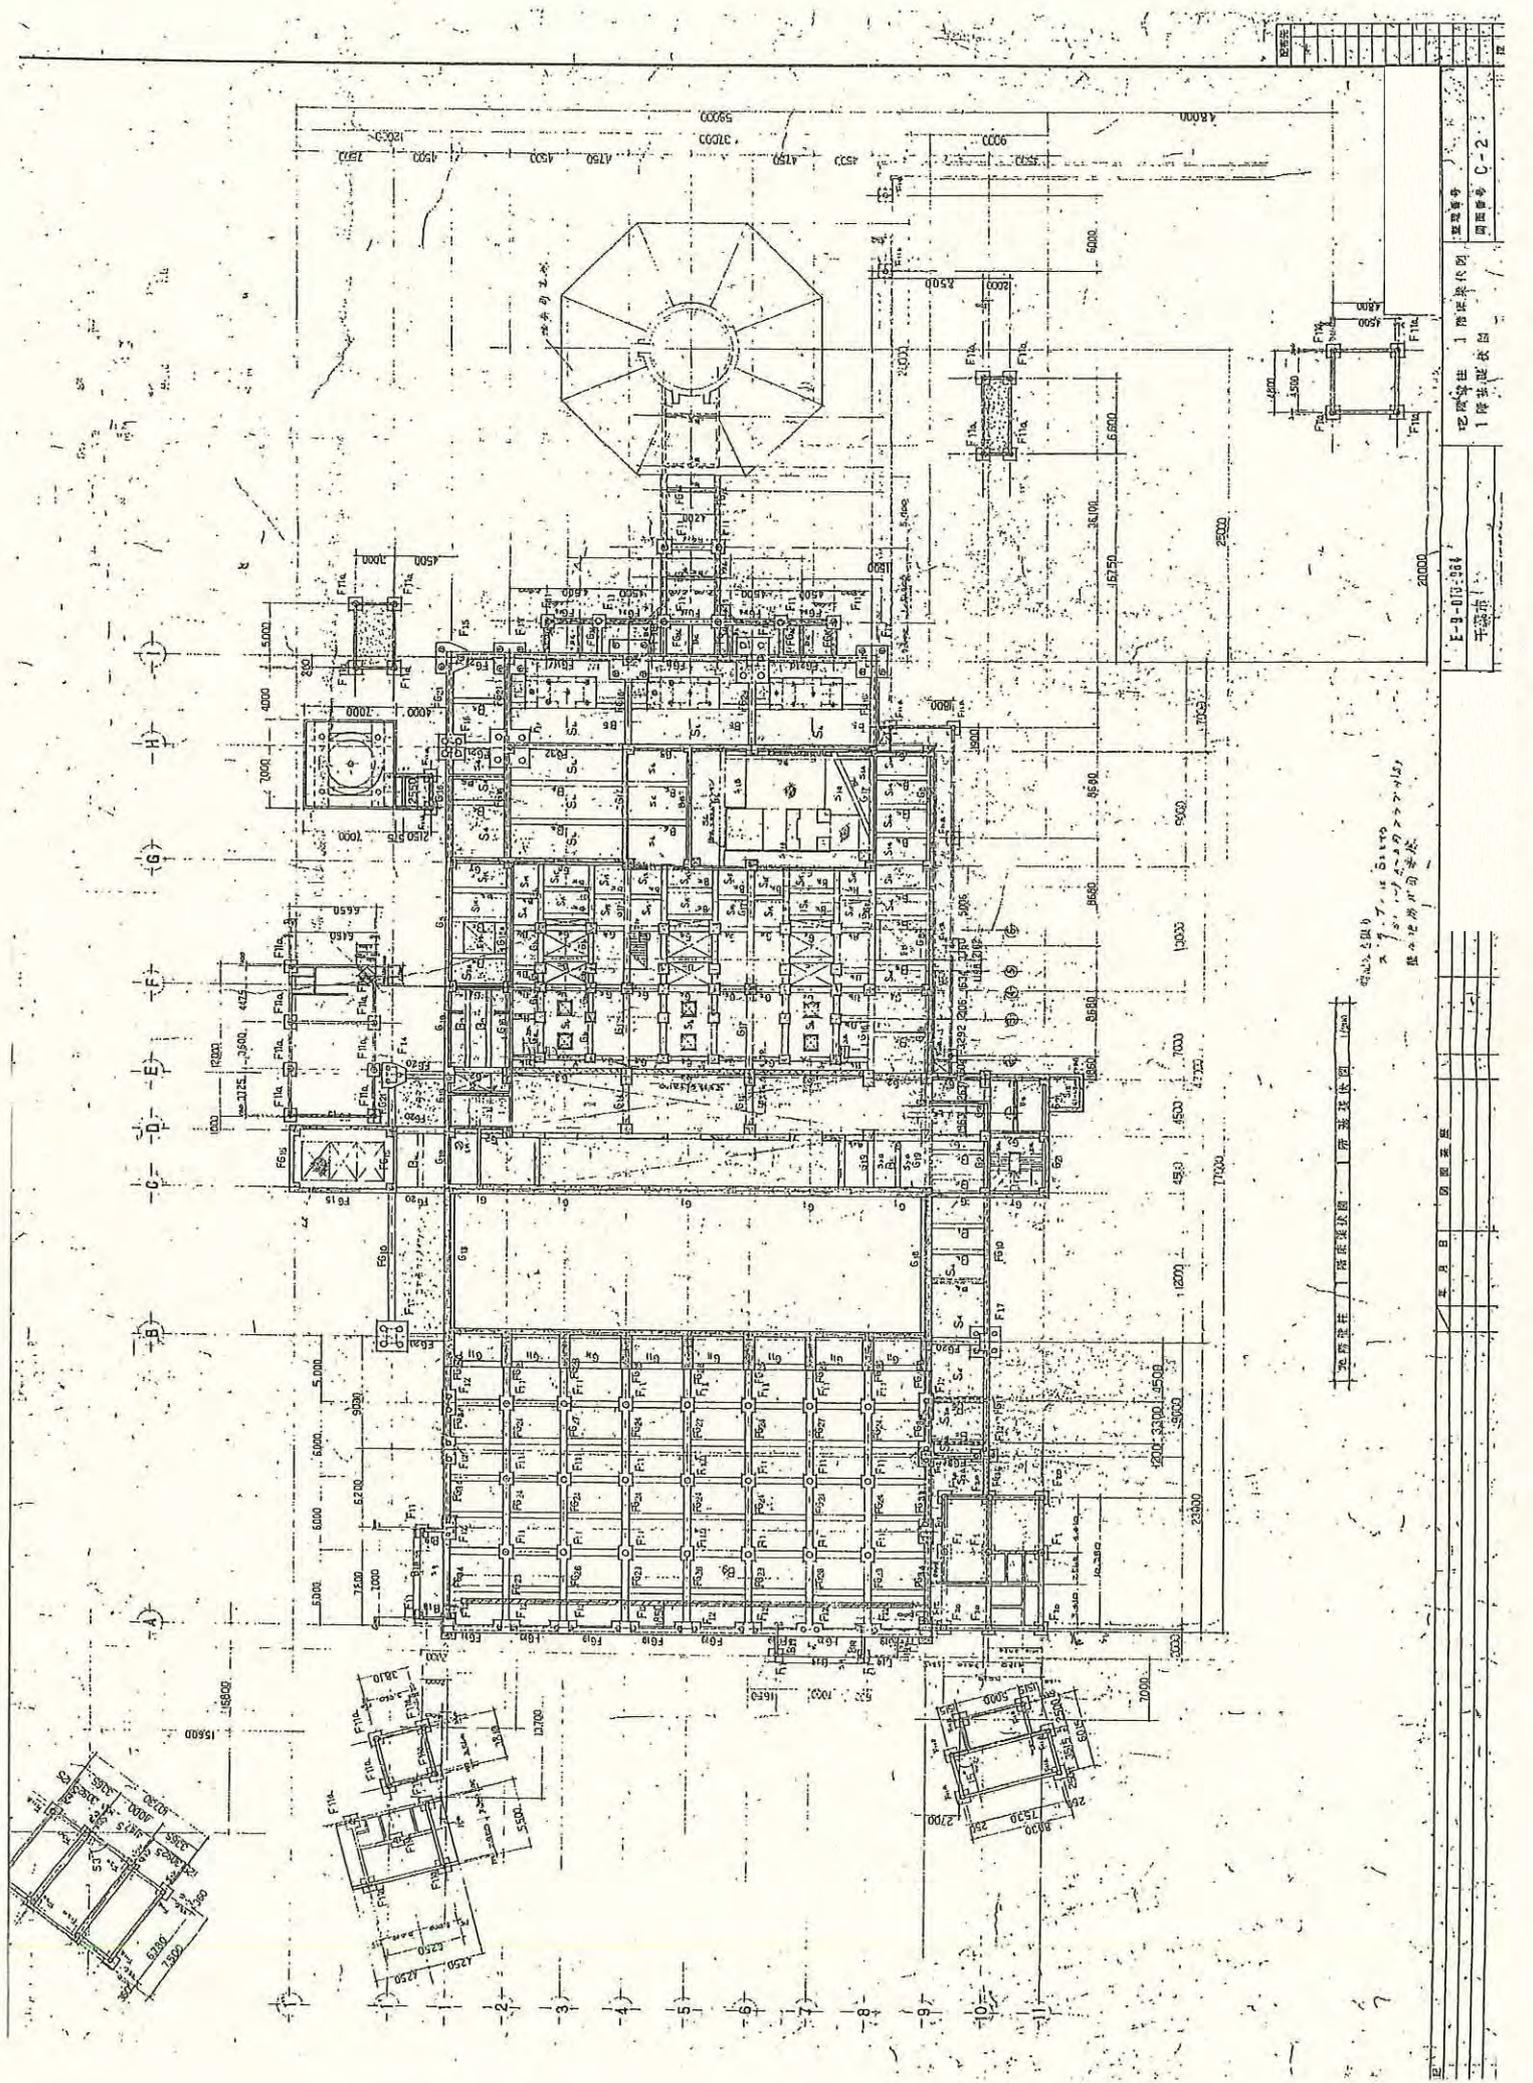





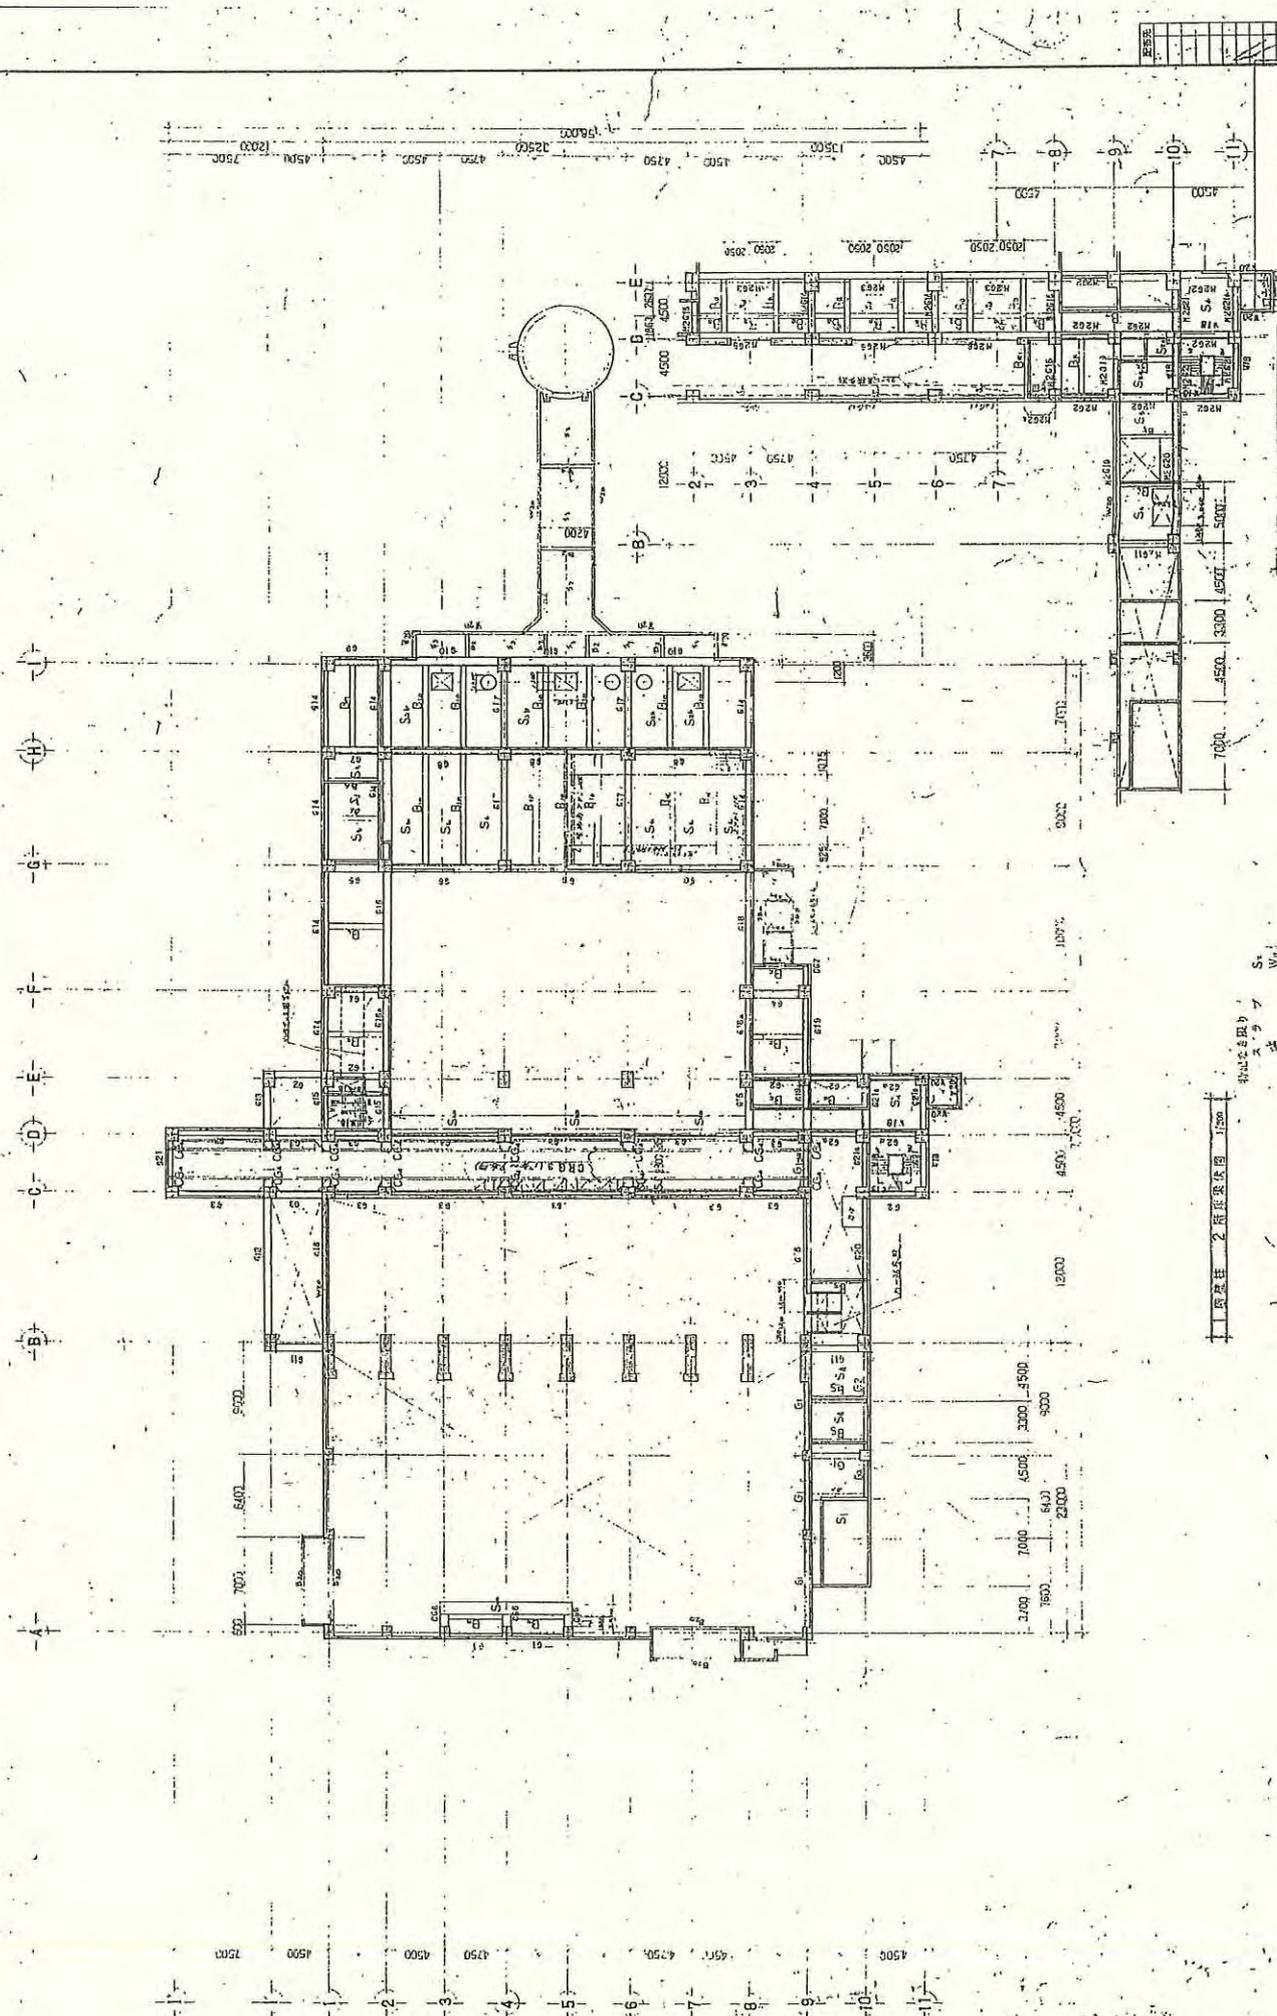





① ② ③ ④ ⑤ ⑥ ⑦ ⑧ ⑨ ⑩ ⑪

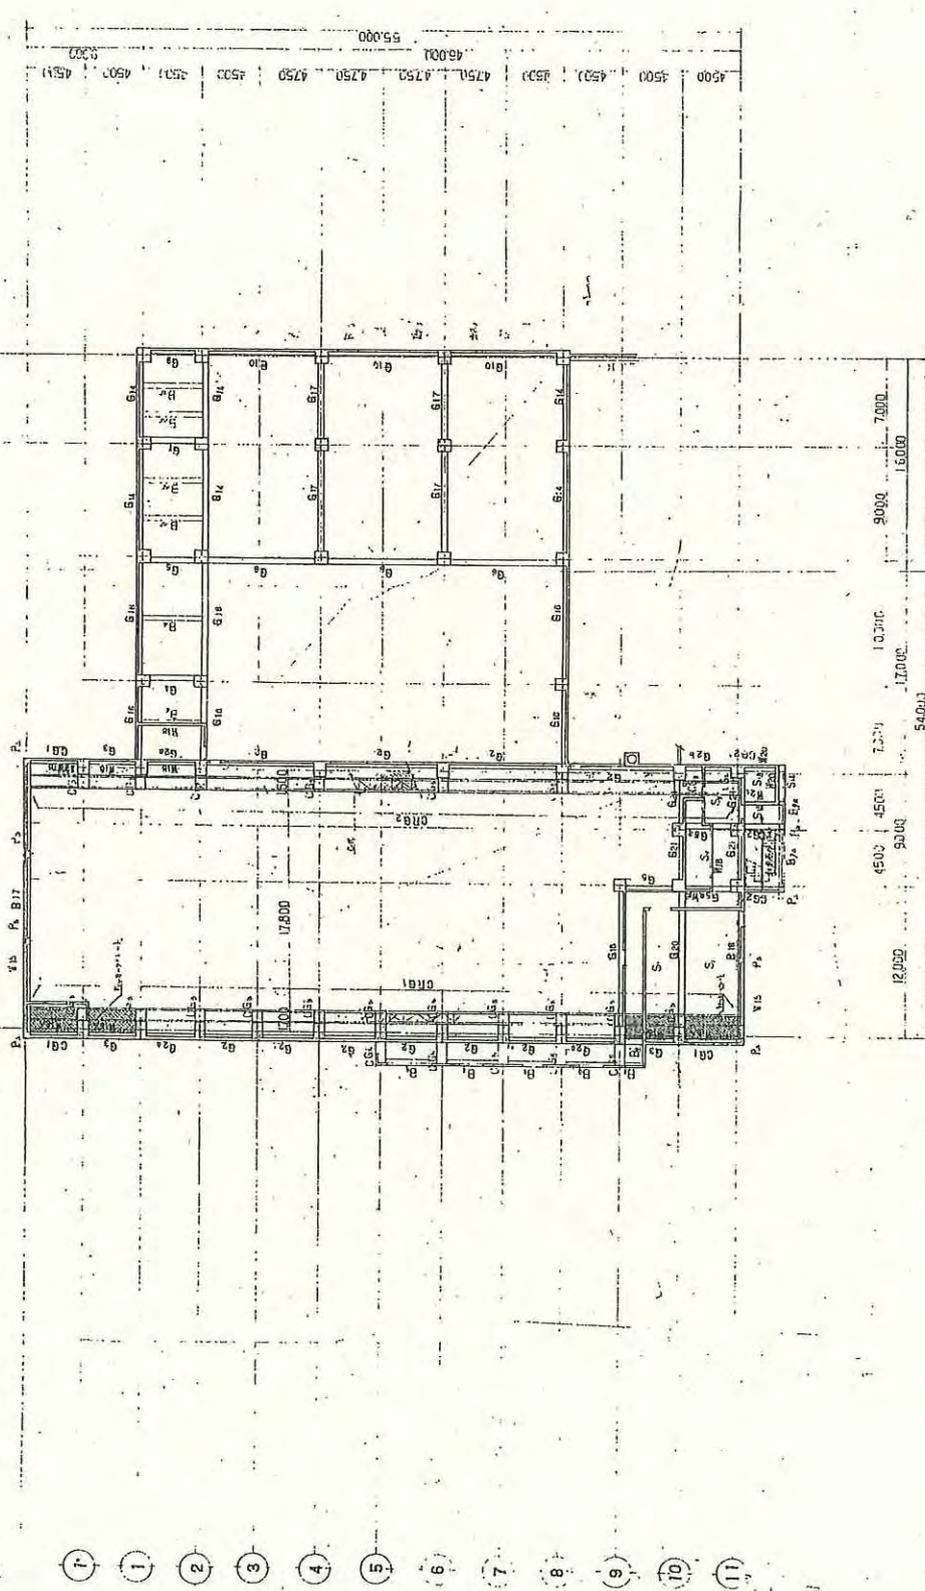





1
2
3
4
5
6
7
8
9
10
11

図面番号	C-6
図面番号	E-8-012-054
平面図	
1/200	
年月日	
図面番号	

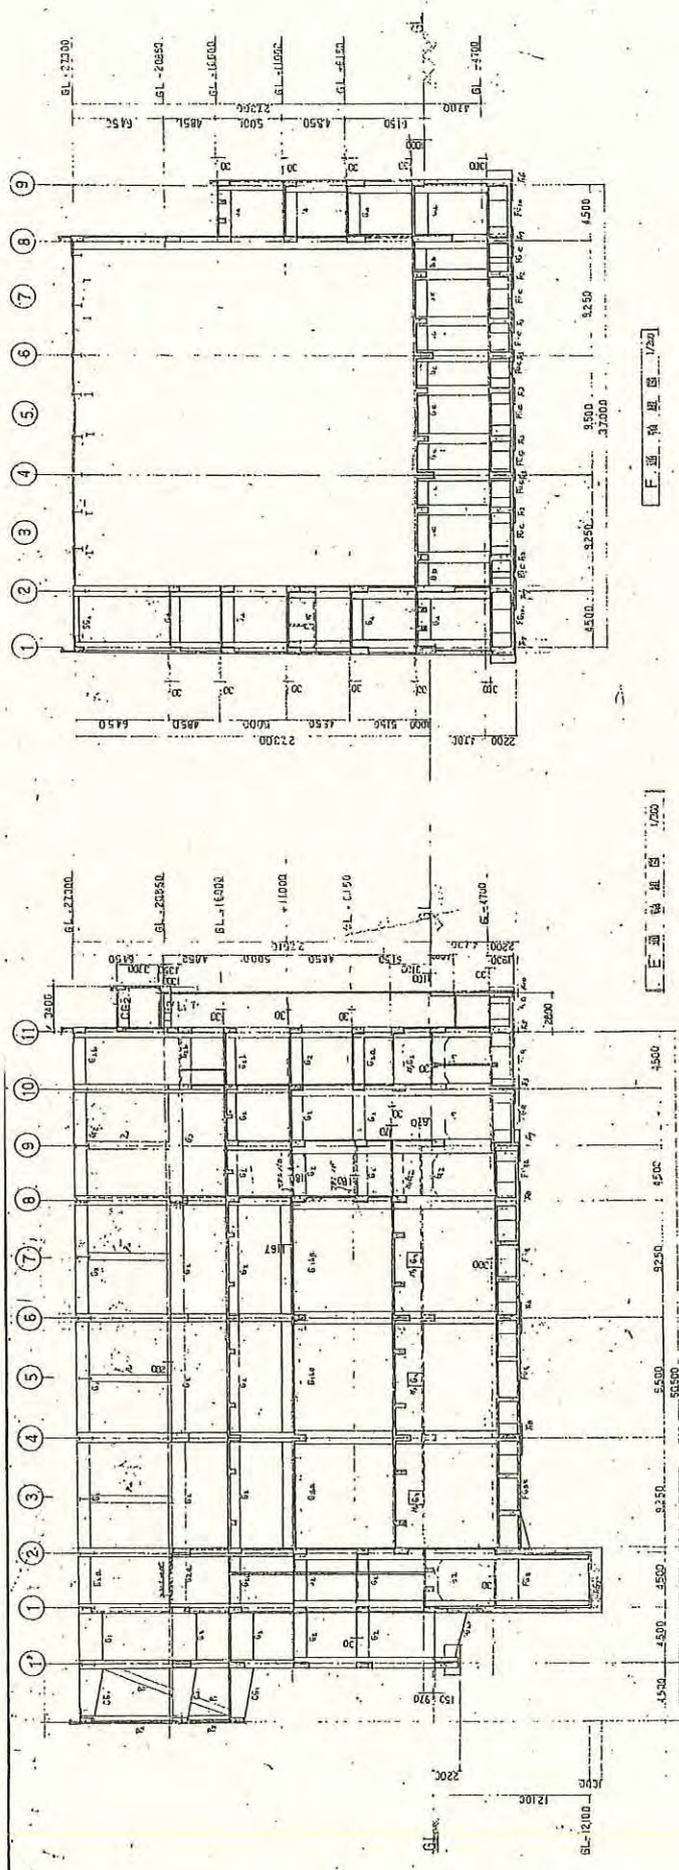



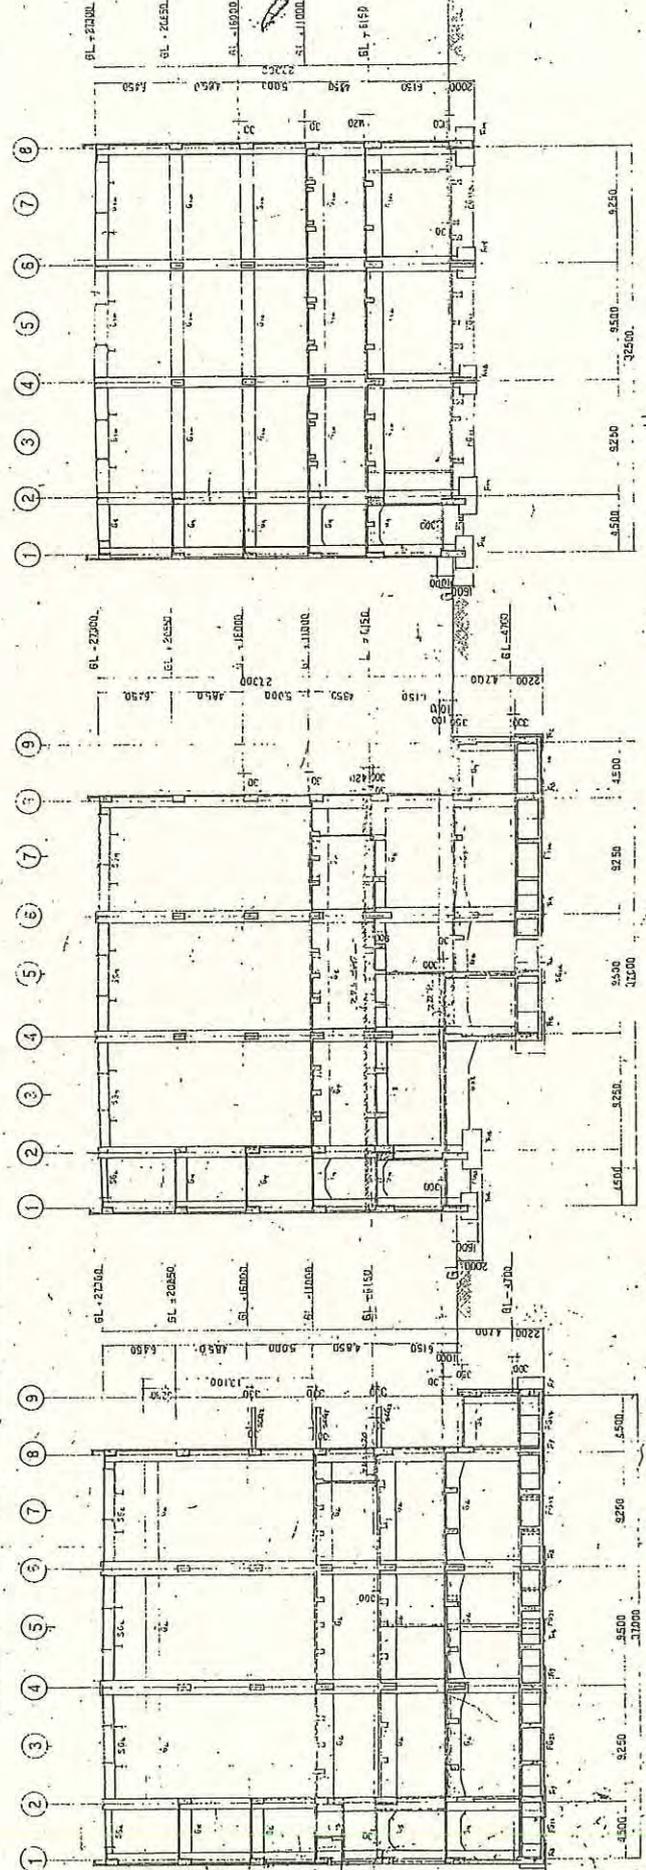





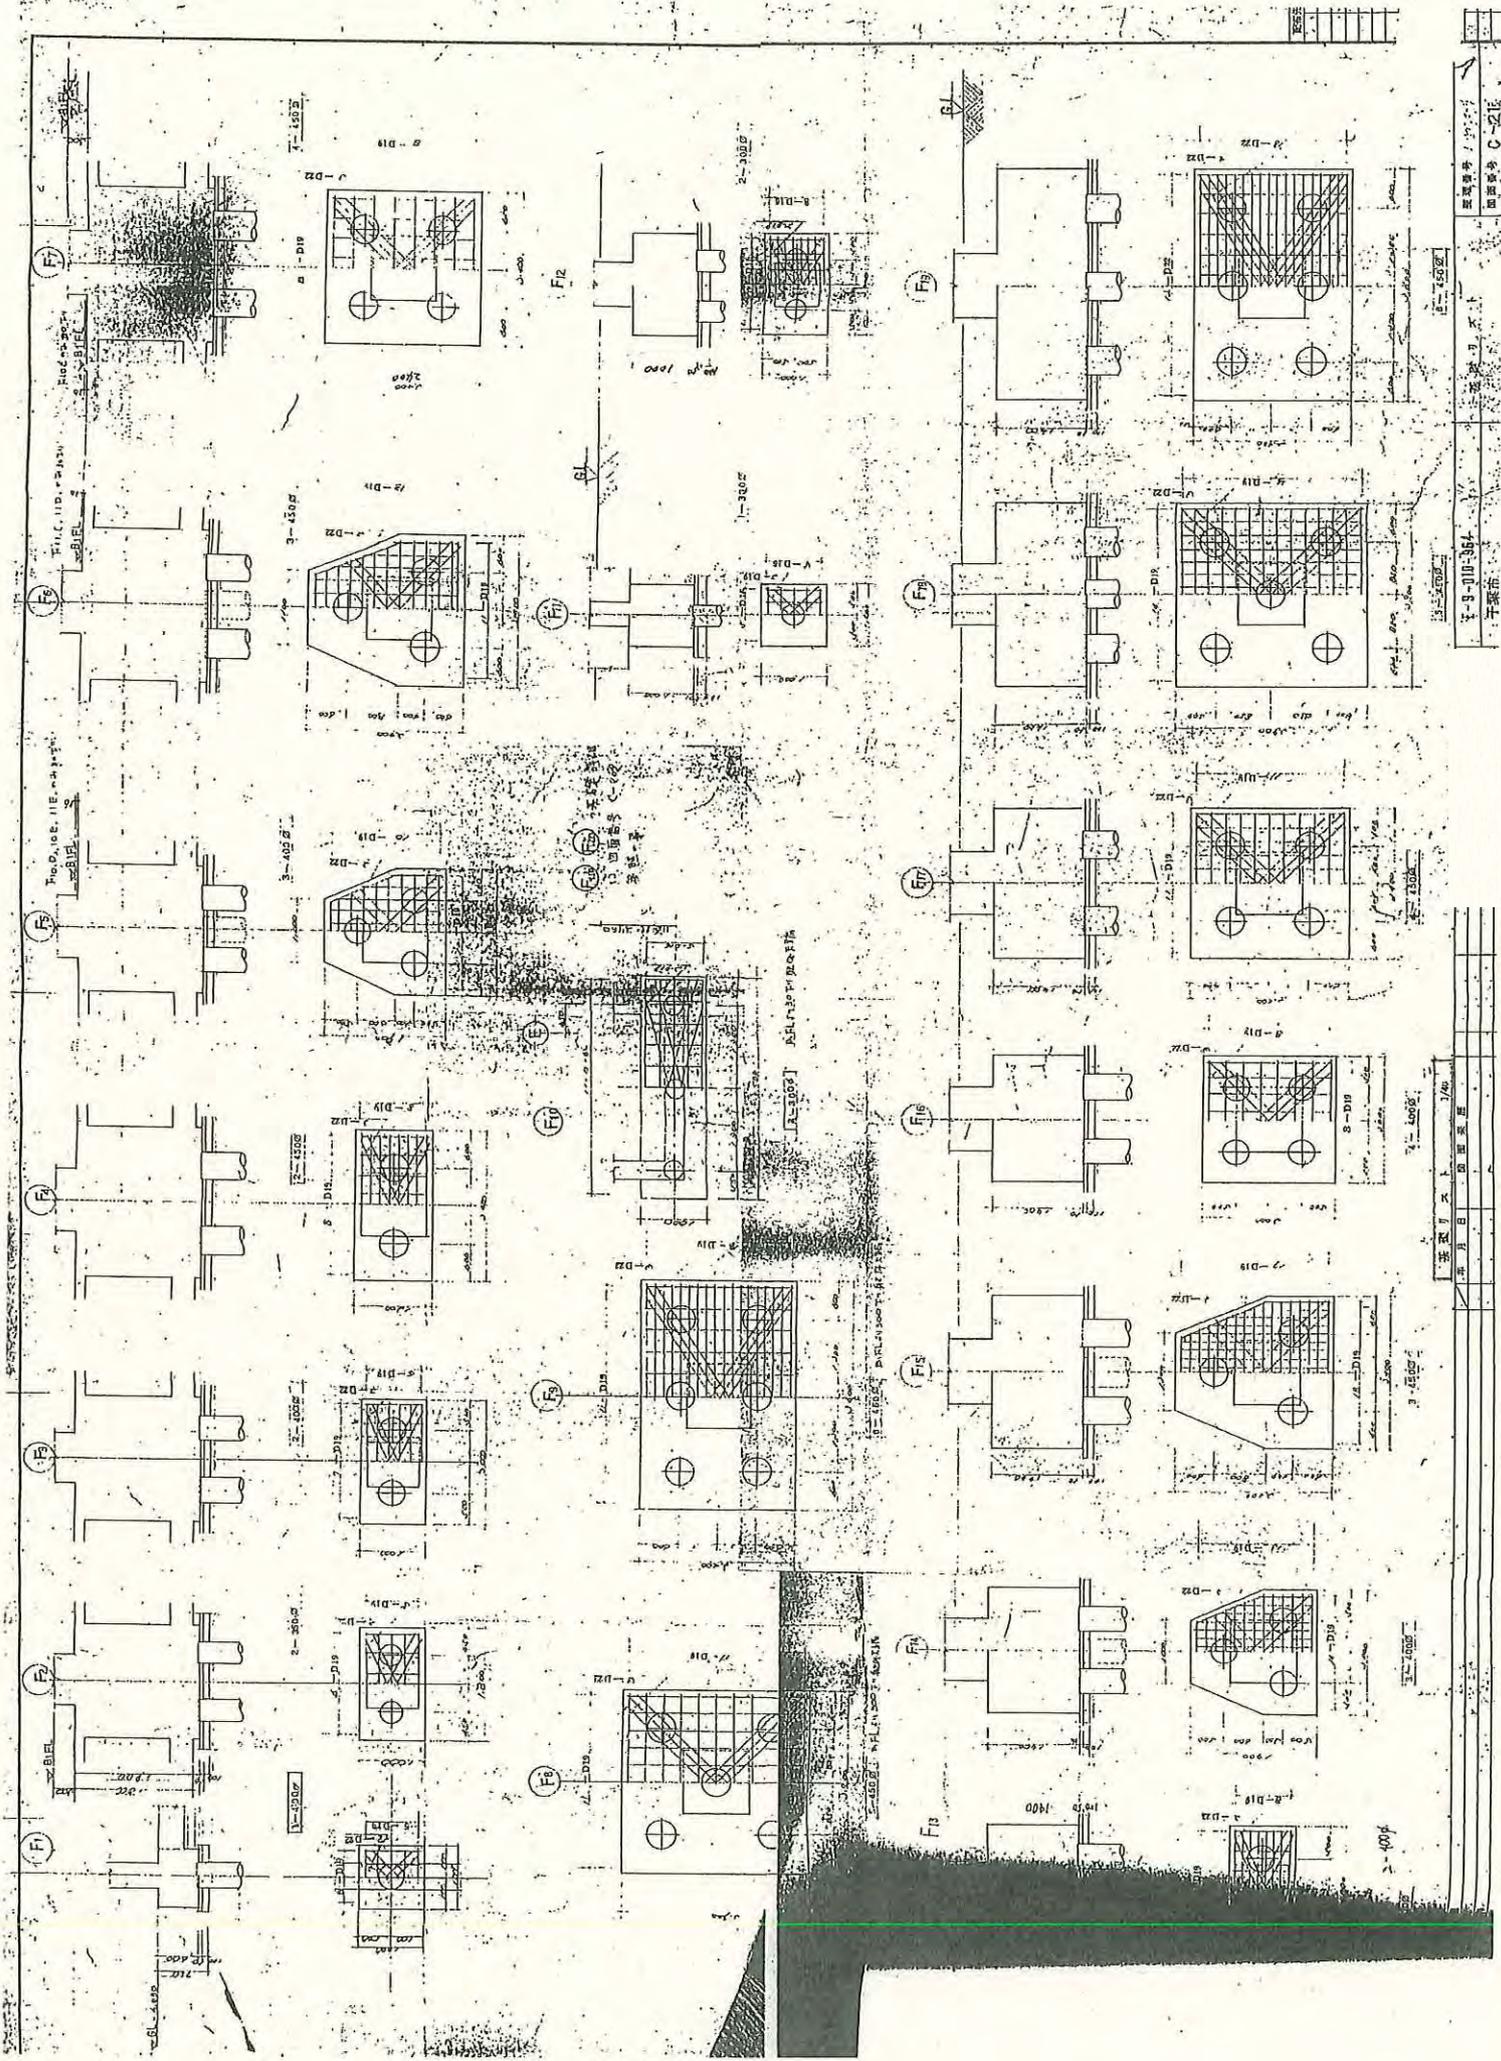













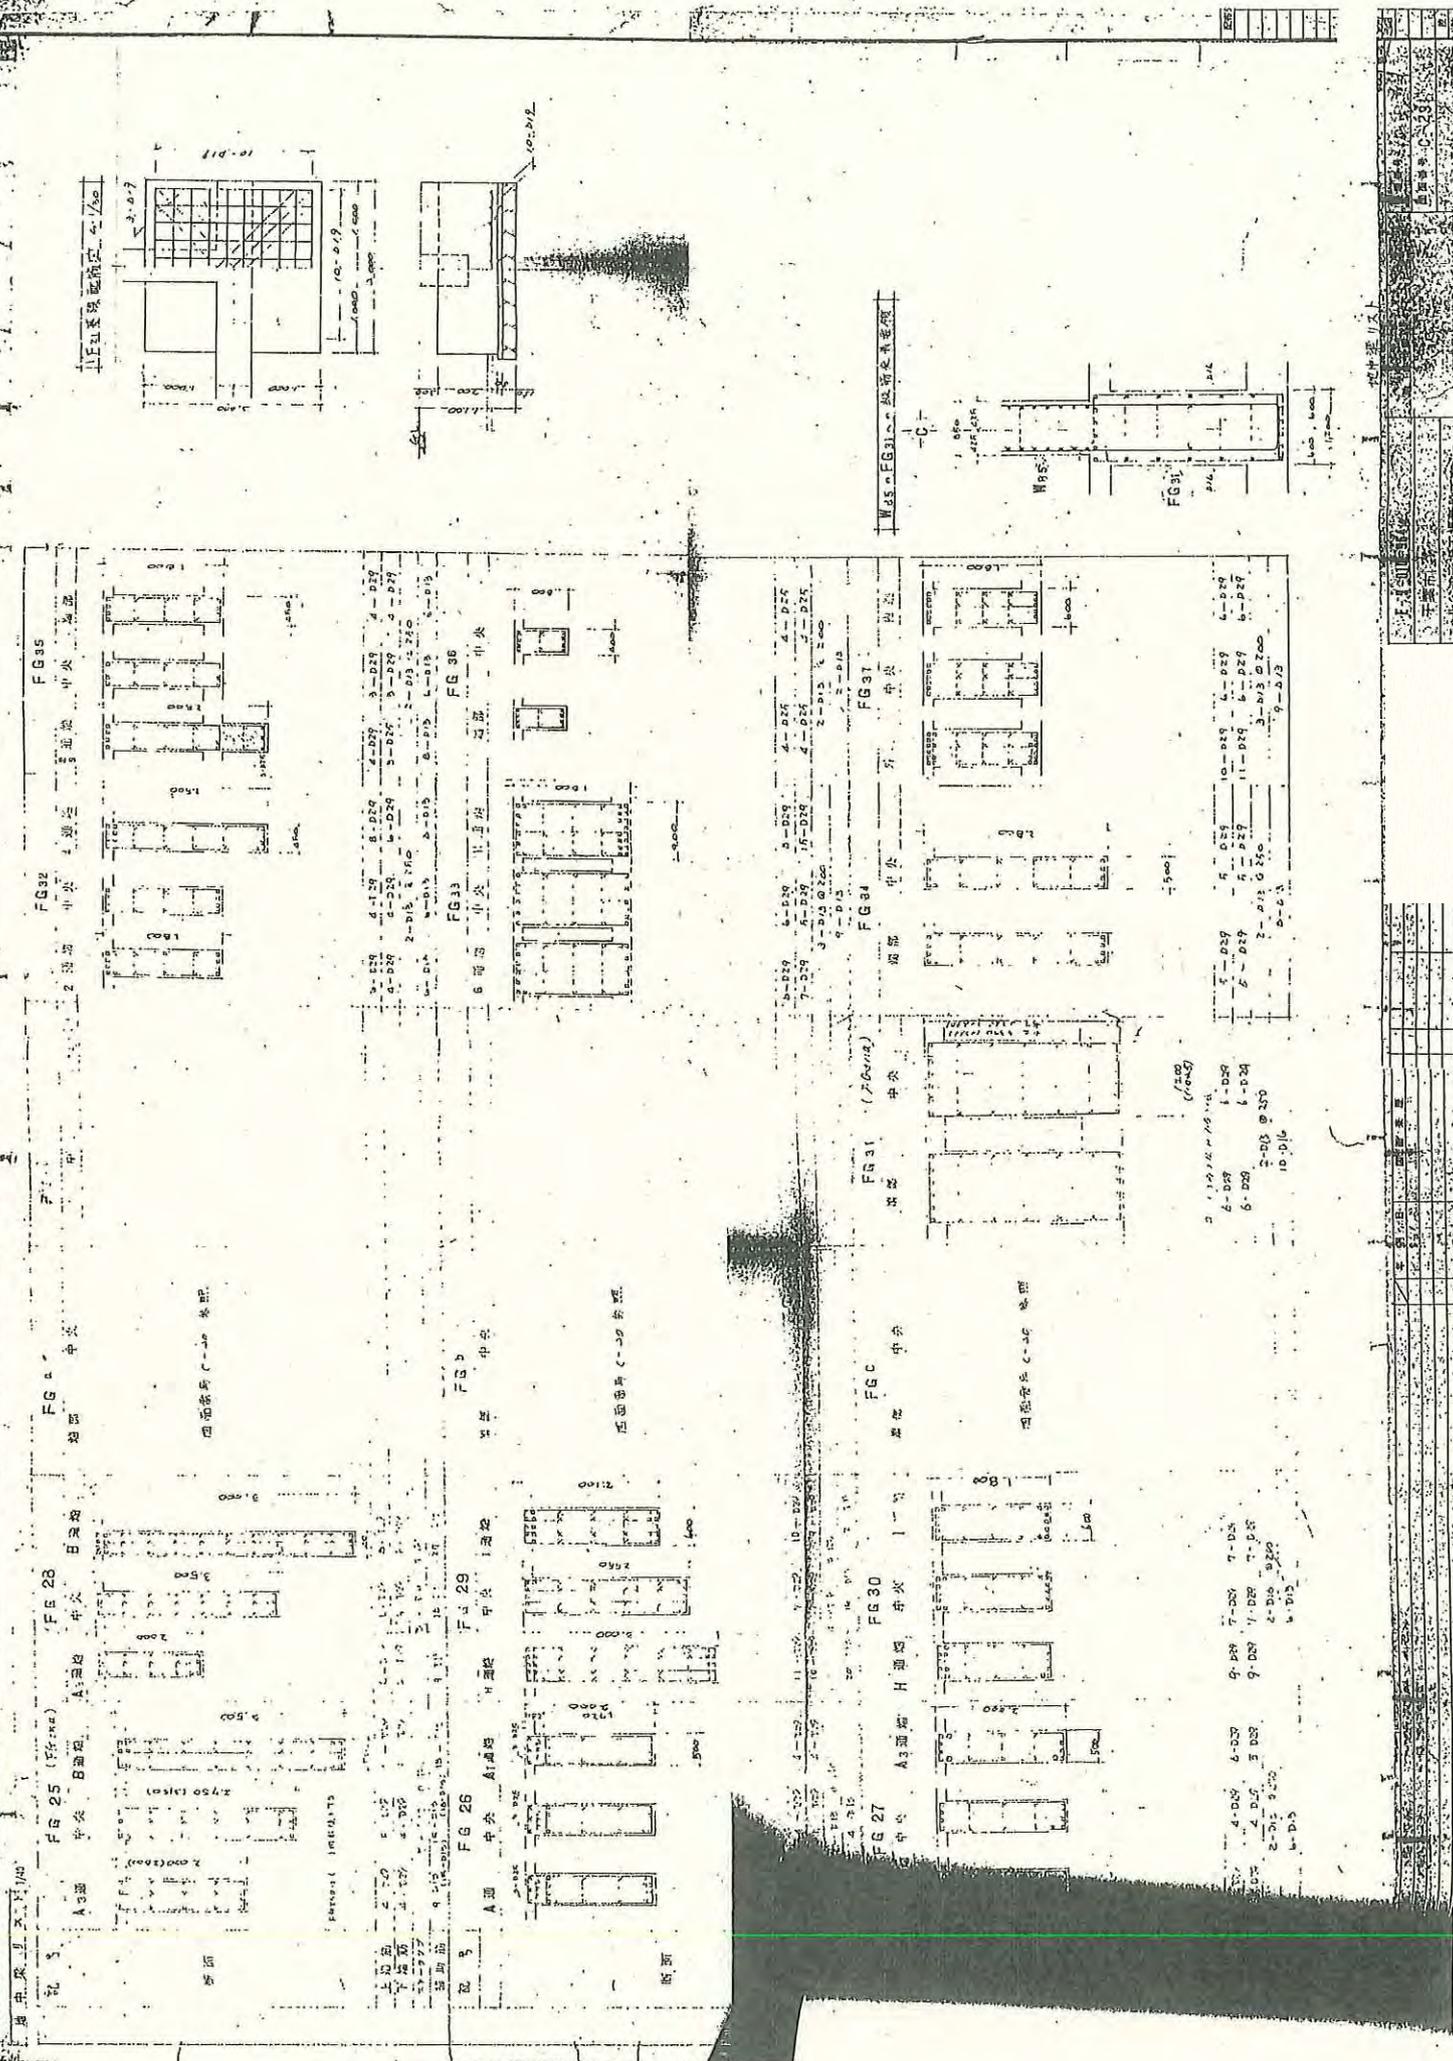


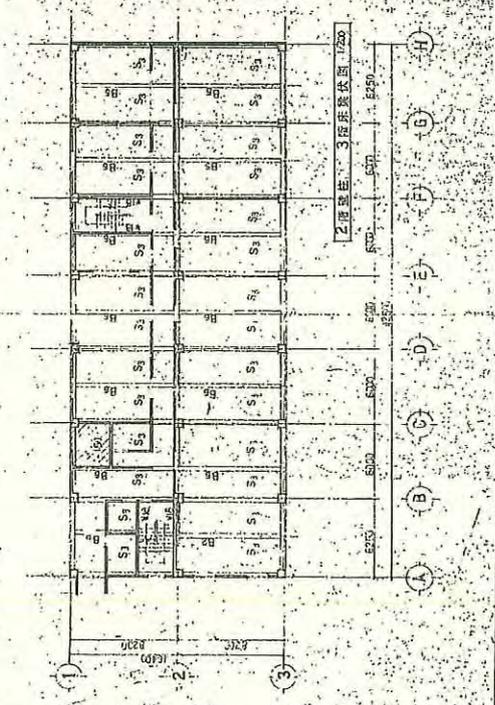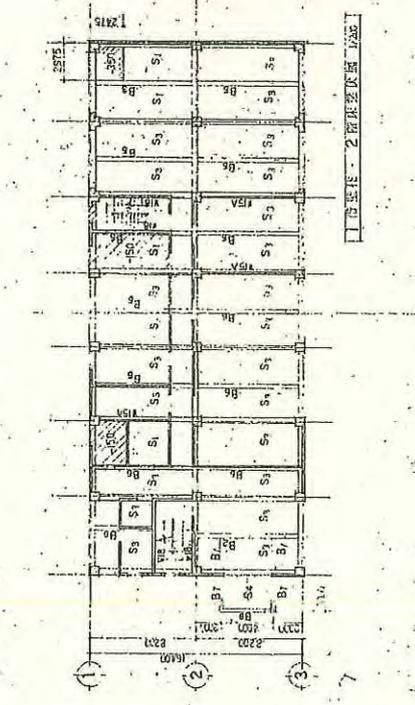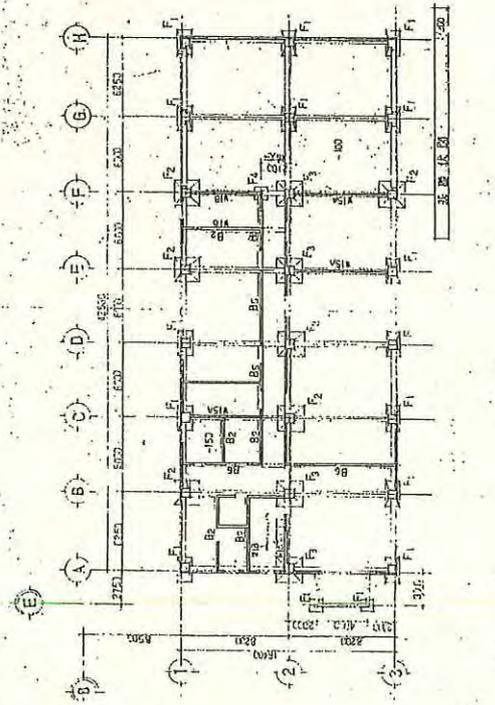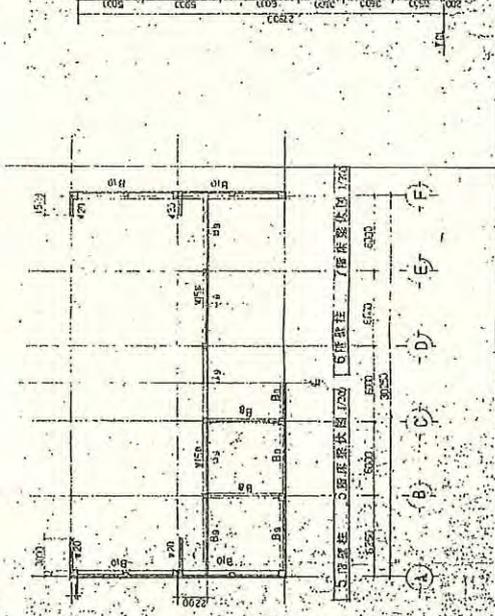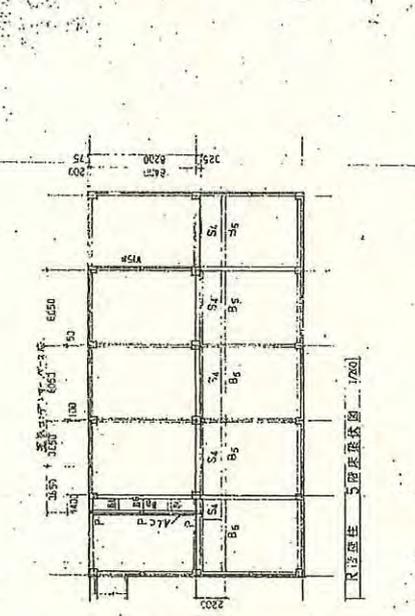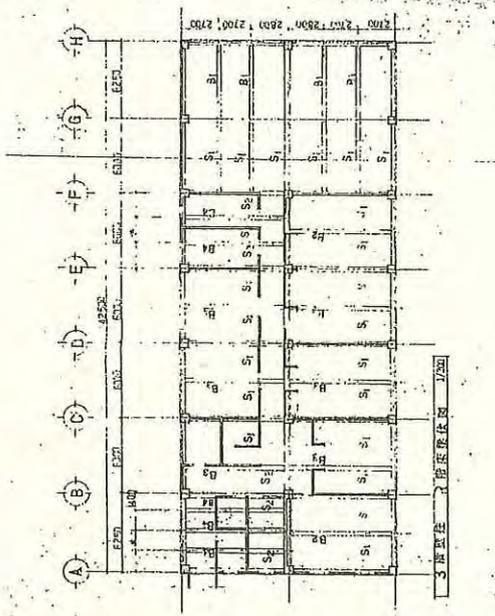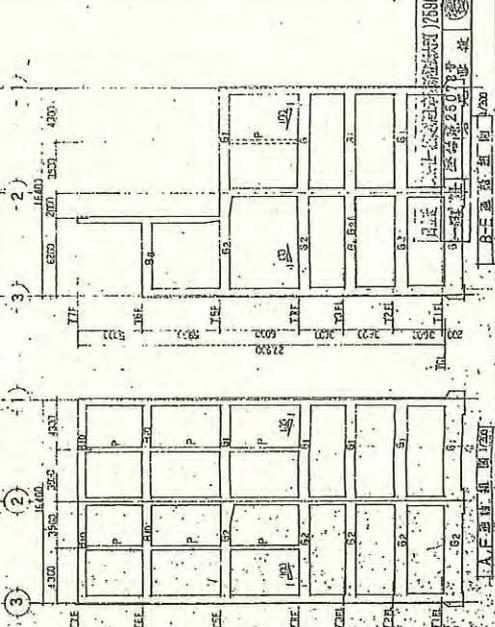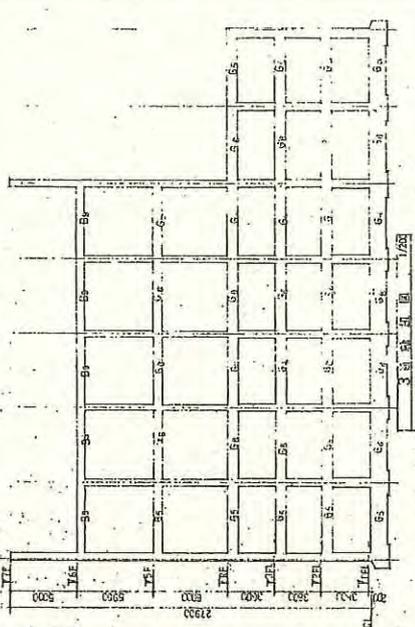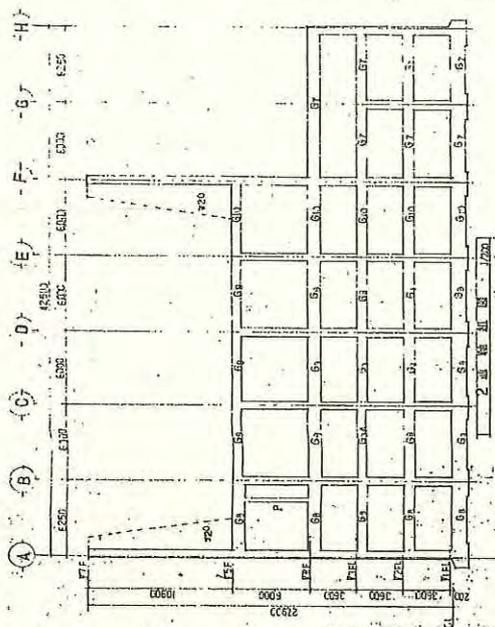


