

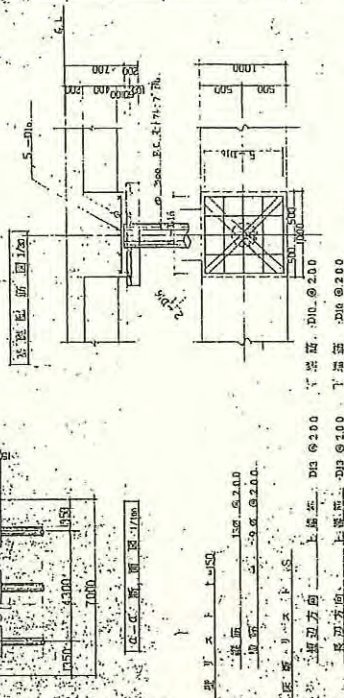
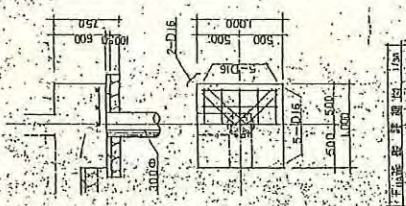
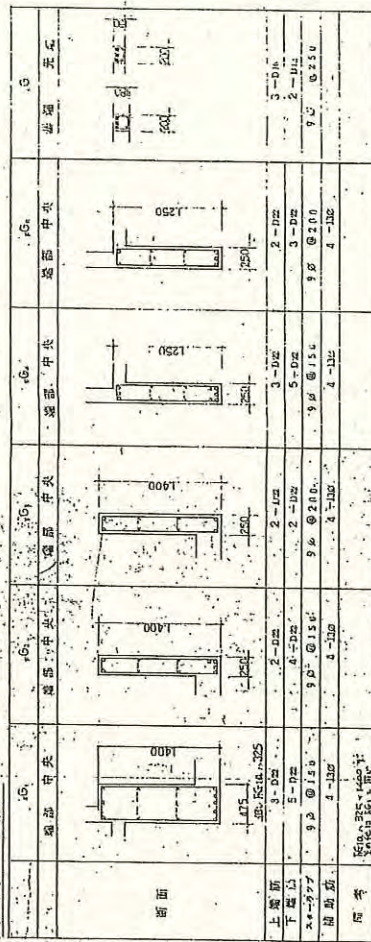
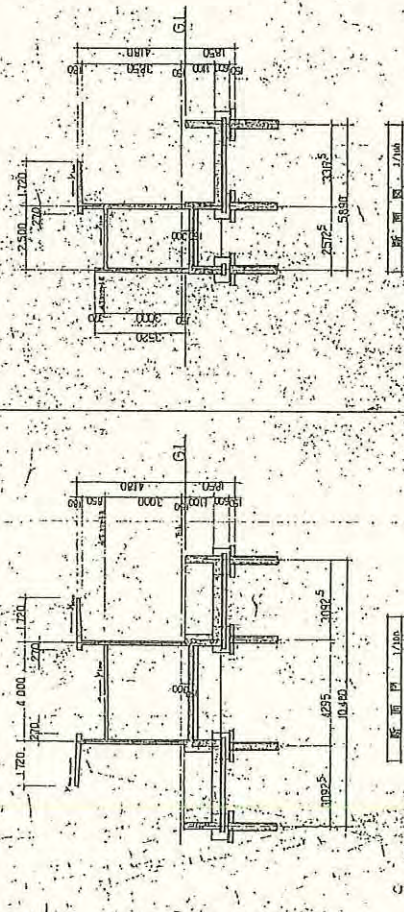


煙突		
計画通知書(工作物)S50.10月		
工作物の高さ	100m	
築造面積	136.563m ²	
地下部	GL-4500まで	
	杭: 450φPC杭×75本	
フーチング	八角形	20m□に納まる大きさ
地上部	GL+100m	GL~50mまで:レンガ1枚積み
		GL50~95mまで:レンガ半枚積み
	RCはGL+95mまで	
	GL+95m~100mはSUS304+プラスチックキャストブル吹付(外80mm、内60mm)	

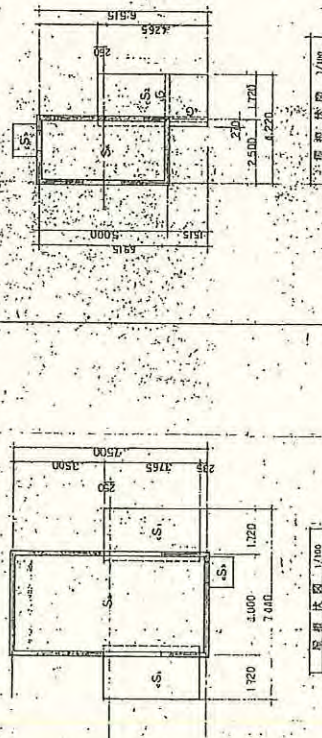




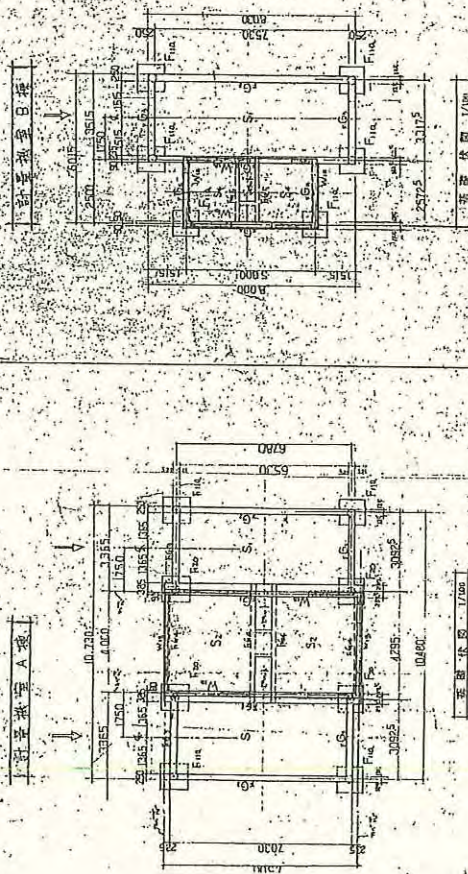

ネ、ラブリスト

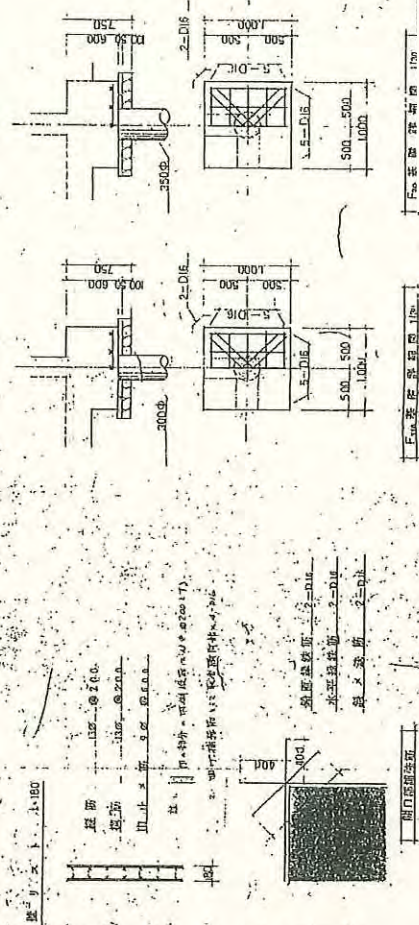



干露市
F-9-010-954

計畫表名: A-B 種別	整理番号	圖紙番号 C-109
--------------	------	------------


[illegible]

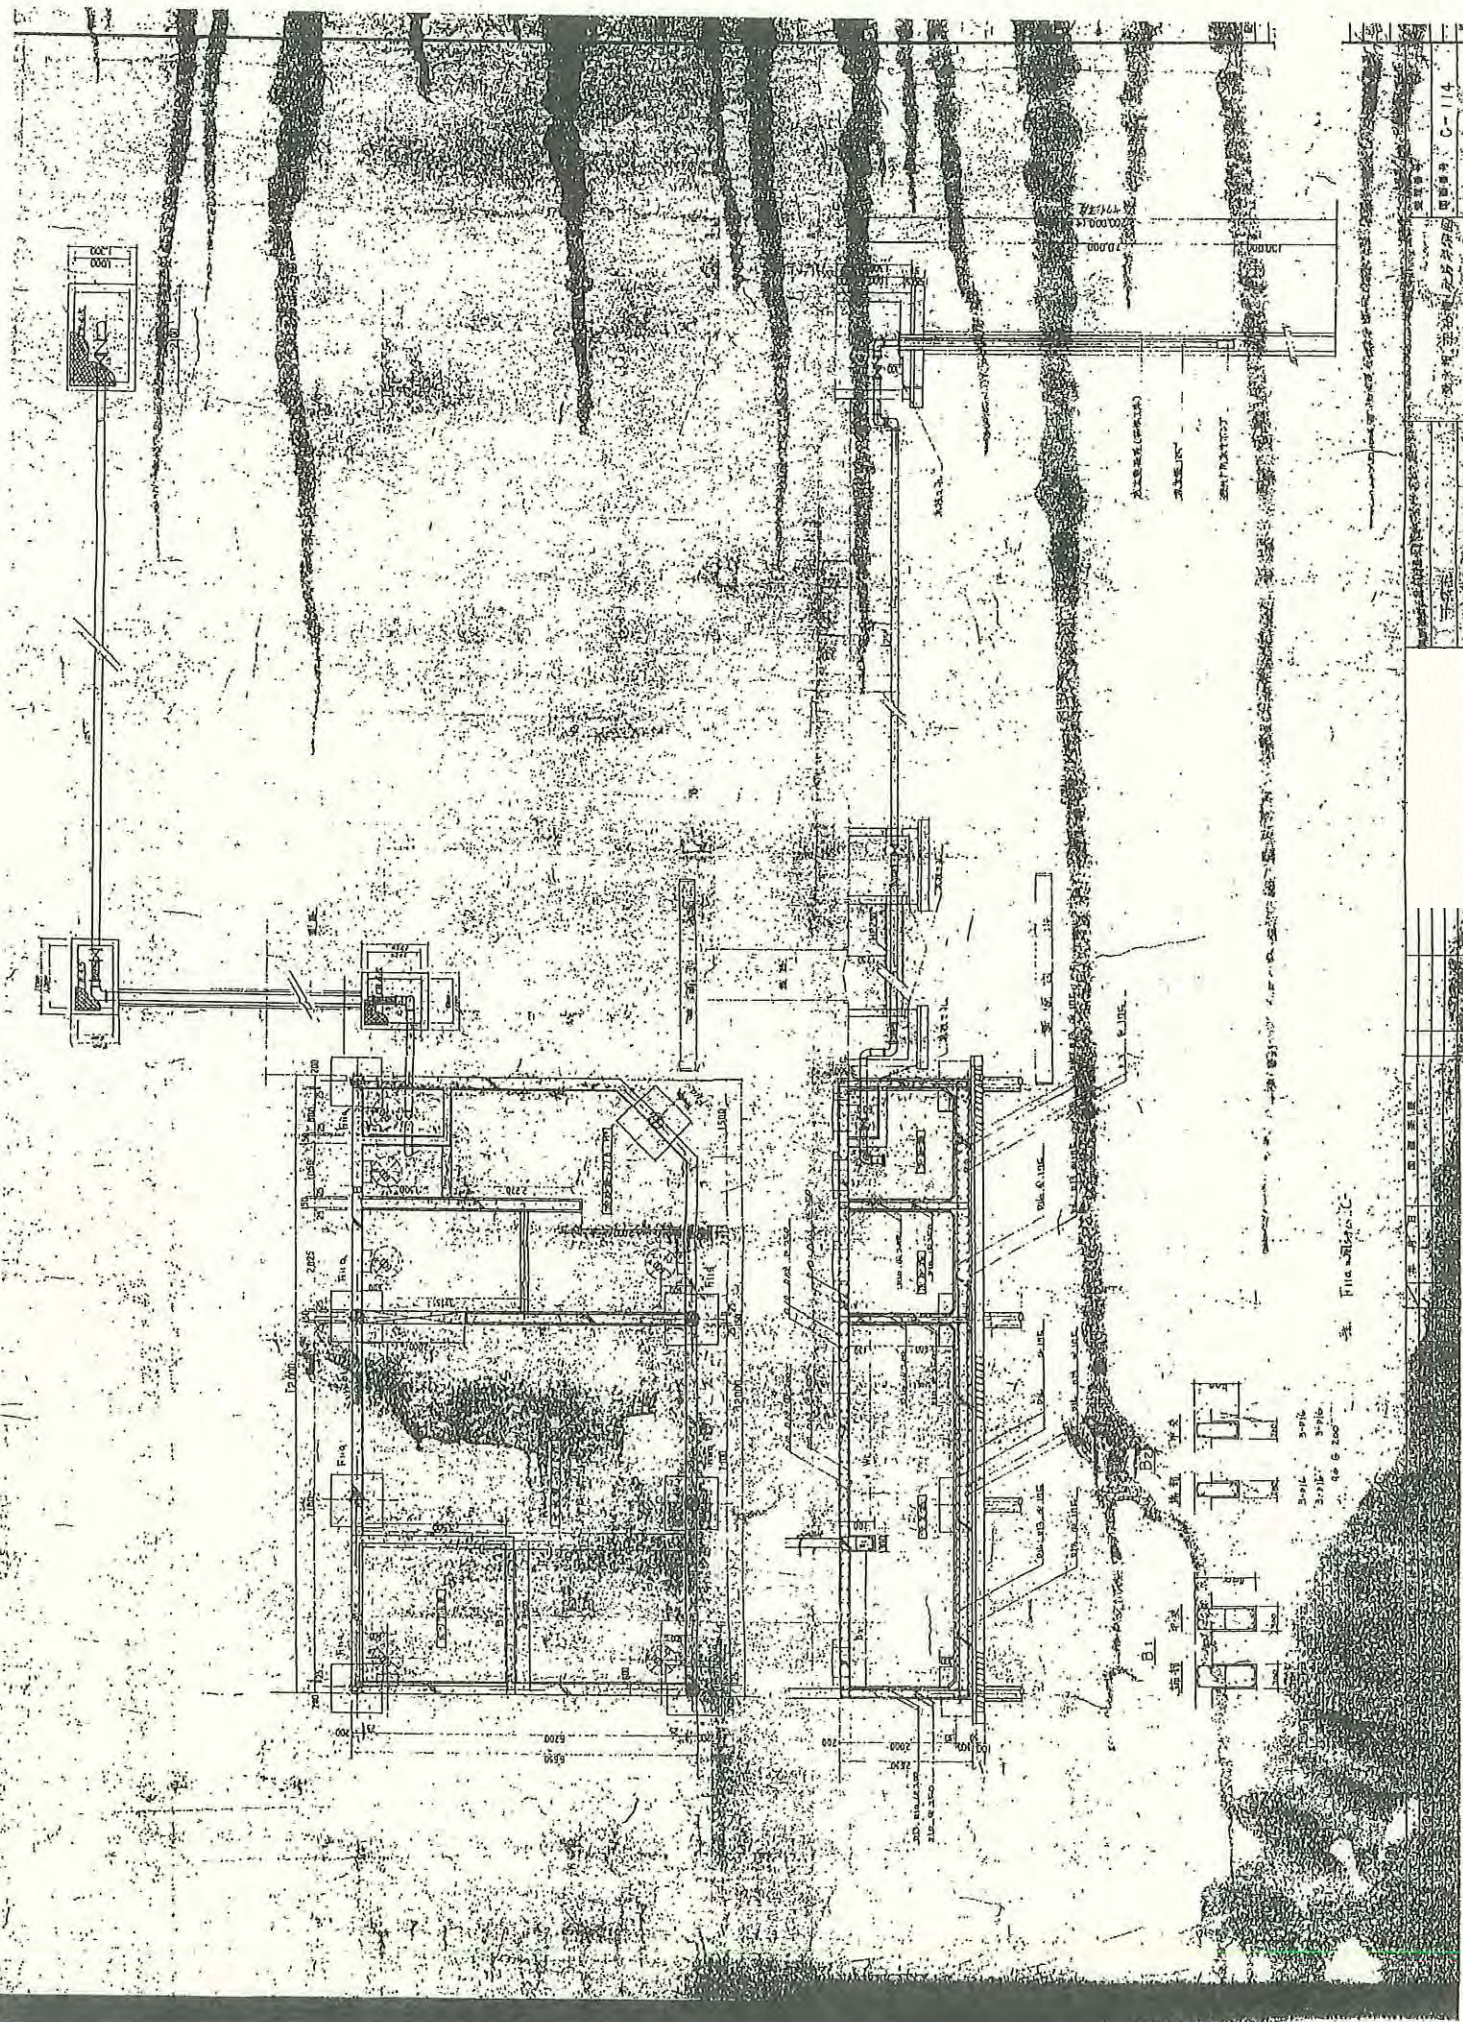




平面図 縮尺 1/200

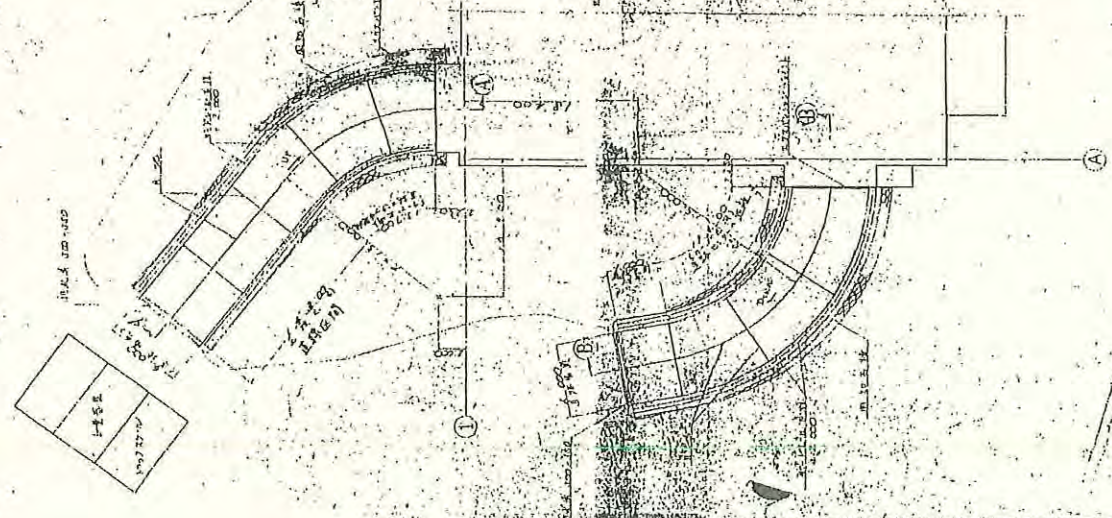


断面図 縮尺 1/20

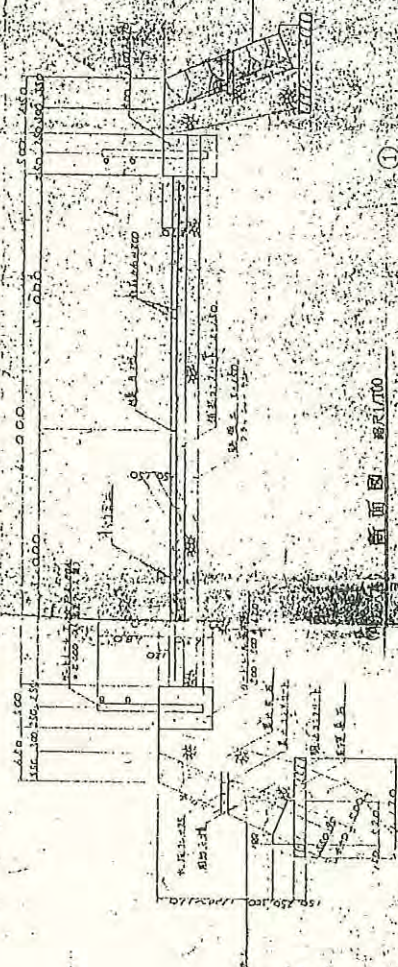


断面図 縮尺 1/20



断面図 縮尺 1/20

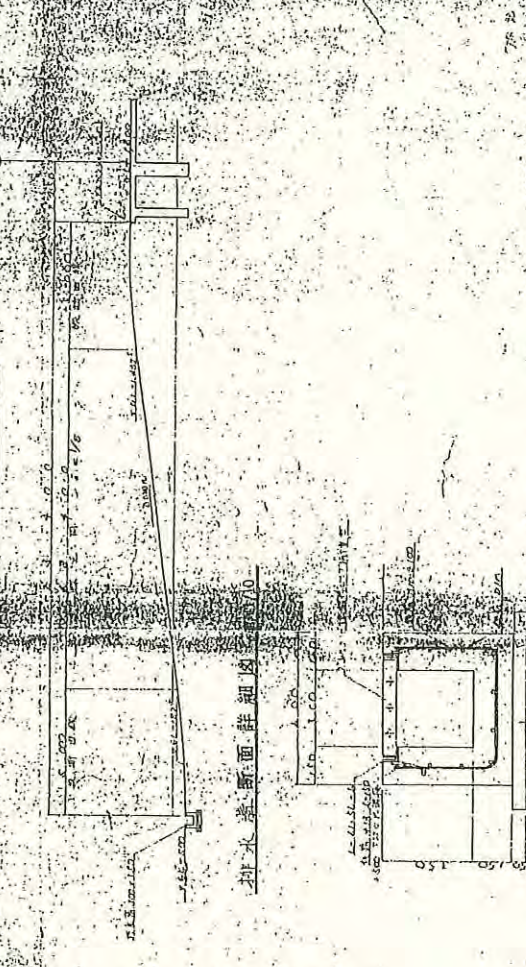


排水溝断面詳細図 縮尺 1/10

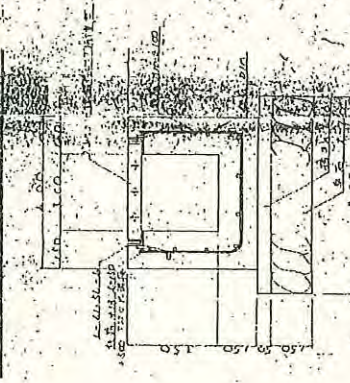



北谷津清掃工場 灰固型化施設棟(旧 有害ガス吸収装置棟)図面	
建物	施設全体配置図
	立面図、断面図
	基礎伏図、梁伏図
	軸組図
	基礎詳細図
機械	危険物倉庫平面図、矩形図
	機器配置図(平面図)
	機器配置図(側面図)
	処理物バンカ廻り伏図・軸組図
	飛灰・セメント貯留槽廻り伏図・軸組図


灰固型化施設棟(旧 有害ガス吸収装置棟)			
計画通知書(建築物)S55.2月			
鉄骨造			
	外壁:ALC版リシン吹付		
	屋根:ALC版の上シート防水		
	1階	543.97m2	4.5mH
	2階	46.23m2	2.5mH
	3階	46.23m2	6.5mH
	合計	645.1m2	
	最高高さ	17.9m	
	最高軒高さ	17.3m	
計画部分	建築面積	573.97m2	
PC杭			
	400φ12mL×63本(内試験杭13m×2本)		
	建築分:34本(GL-1500より下)		
	建築以外:25本(GL-1300より下)		
	危険物倉庫:4本		
危険物倉庫			
コンクリートブロック造			
	外壁:コンクリートブロック化粧積		
	屋根:鉄筋コンクリートスラブの上シート防水		
		30m2	
	最高高さ	3.95m	
	最高軒高さ	3.50m	
PC杭			
	400φ12mL×4本		

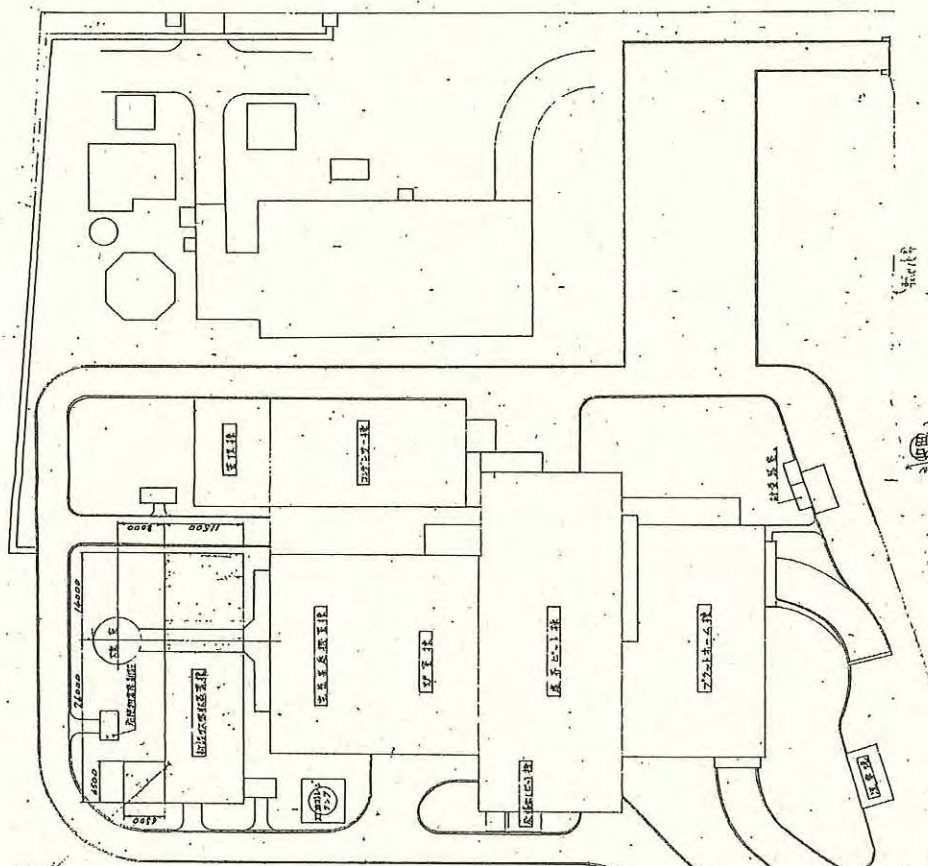



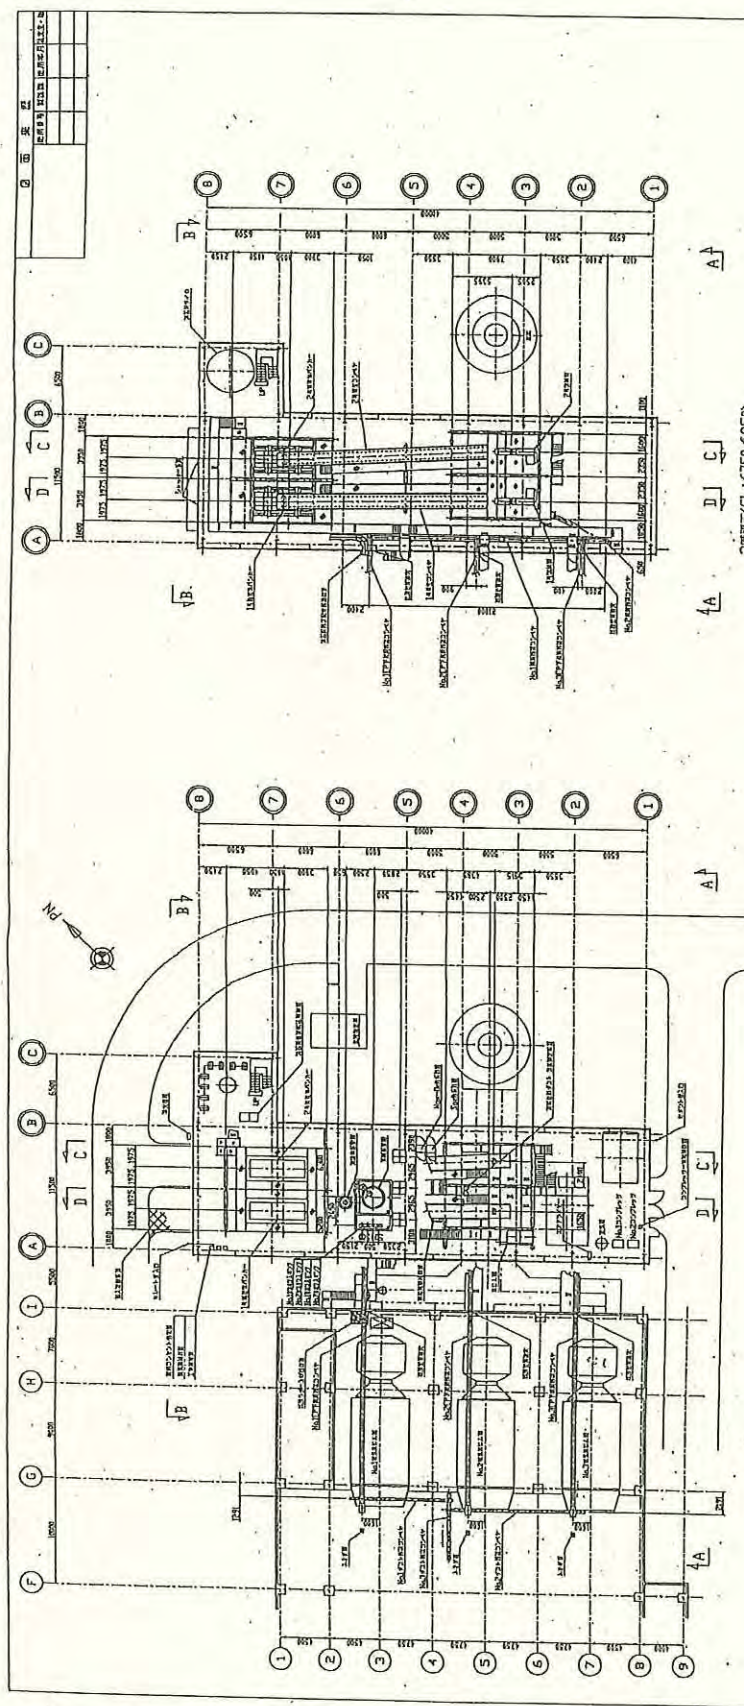

3楼平面(EL+6750.695D)

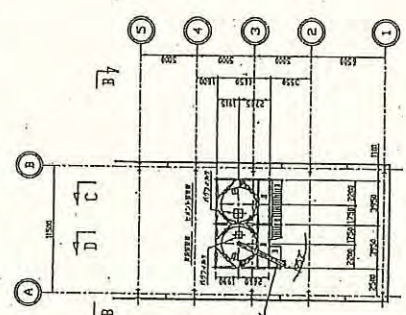

5楼平面(EL+1050D)

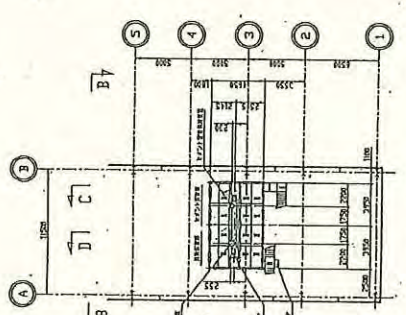

4楼平面(EL+9050D)








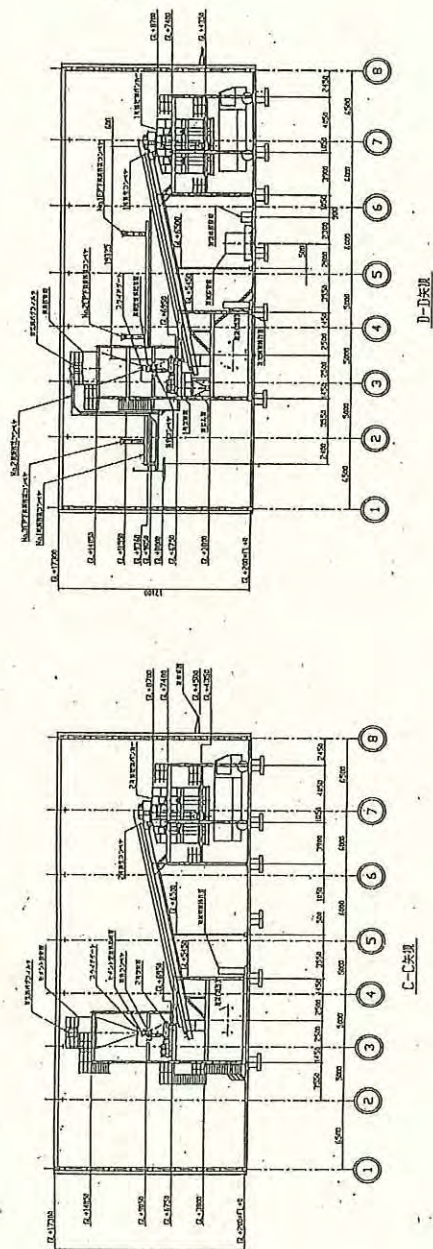



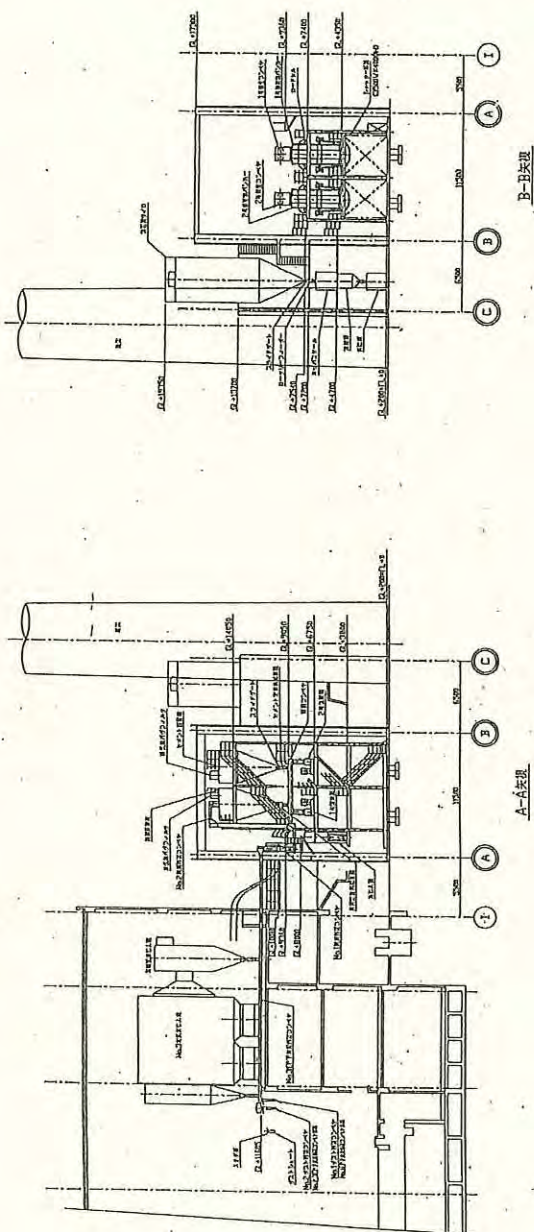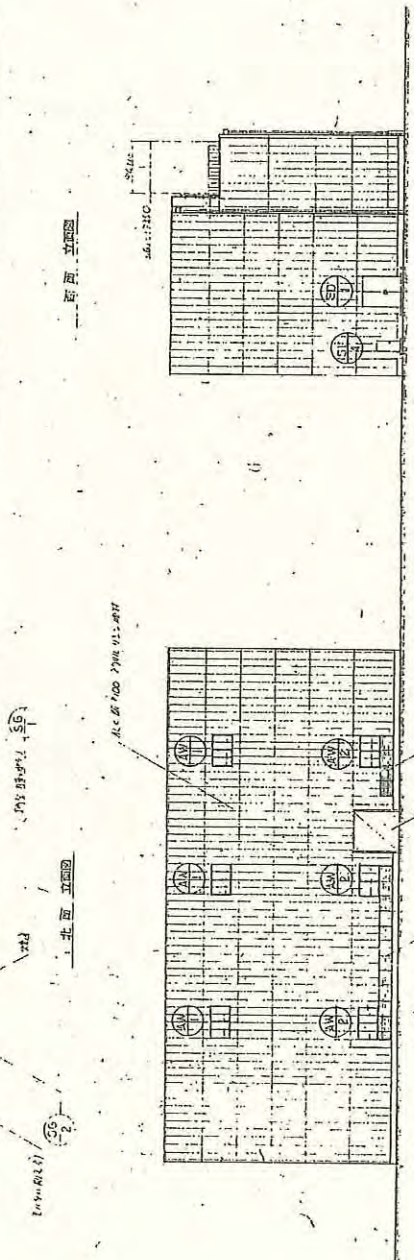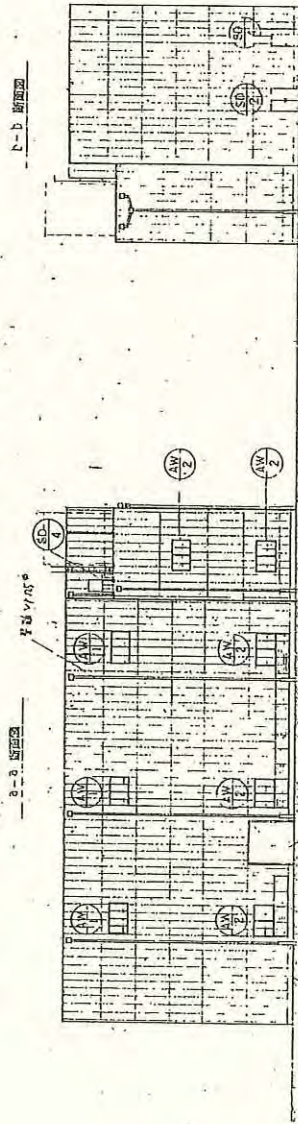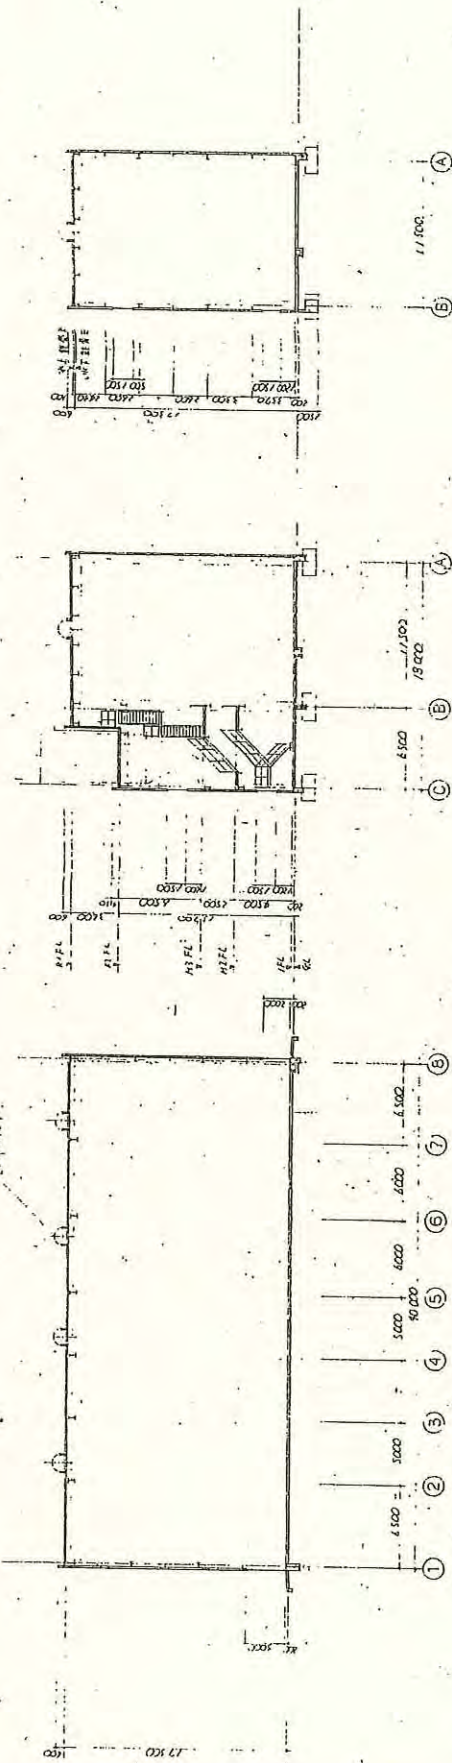


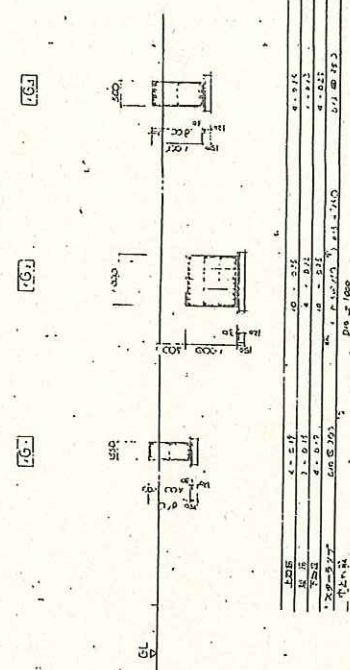

石川 22377号

五川藏


--	--

[illegible]



