
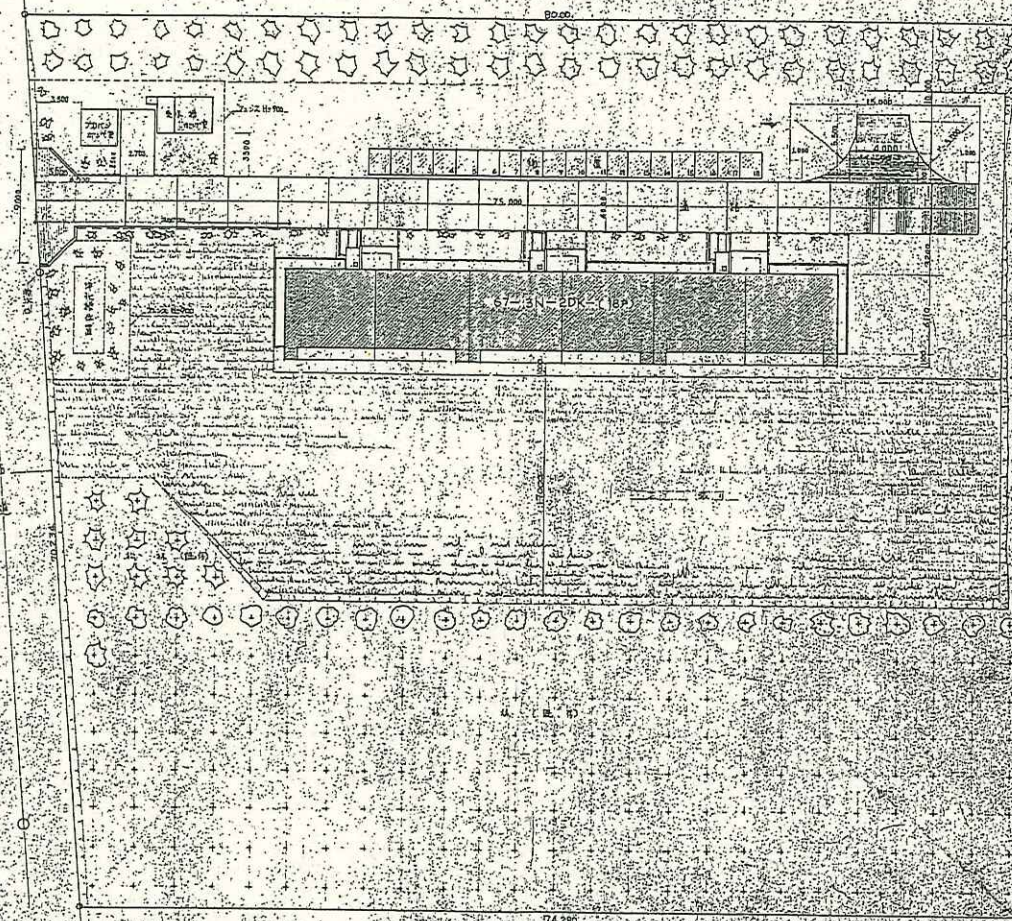


北谷津清掃工場敷地内建物図面


(4) 共同住宅

共同住宅(旧職員寮)図面	
	配置図
	各階平面図
	立面、断面図
	基礎伏図



市職員寮			
計画通知書(建築物)S43.11月			
鉄筋コンクリート造			
	外壁、屋根:鉄筋コンクリート		
	1階	275.58m2	2.6mH
	2階	282.66m2	2.6mH
	3階	283.99m2	2.6mH
	合計	842.23m2	
	最高高さ	8.87m	
	最高軒高さ	8.80m	
PC杭	300φ12mL×41本		
	+試験杭300φ13mL×3本		
建築面積			
標準棟	297.22m2		
受水槽ポンプ室	7.81m2	2960×2640	
プロパンガスポンベ室	6.75m2	2560×2640	
物置	70.96m2	31680×2240	
合計	382.74m2		

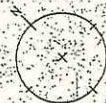


1000

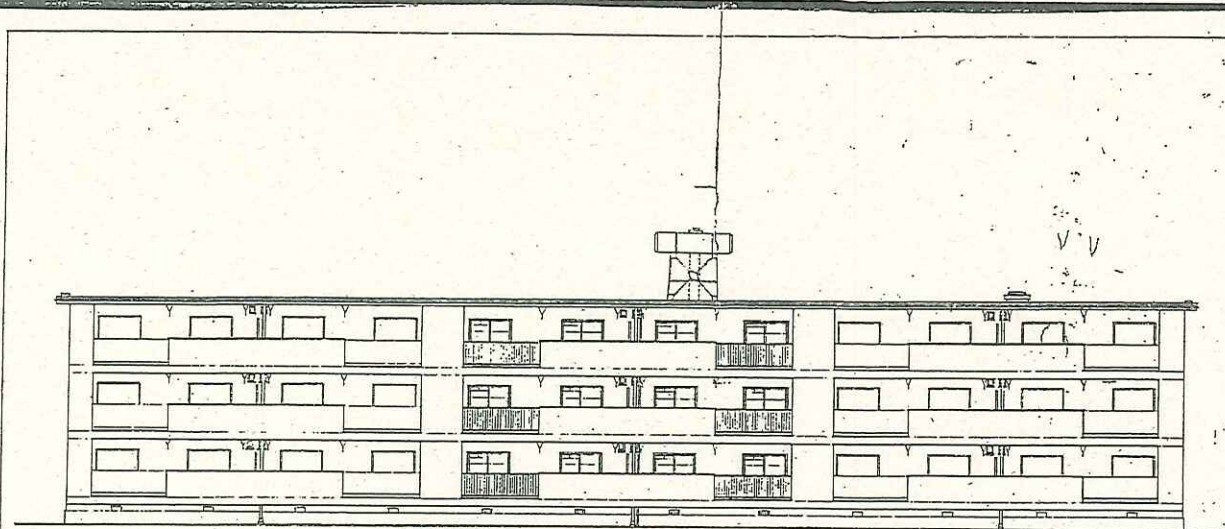


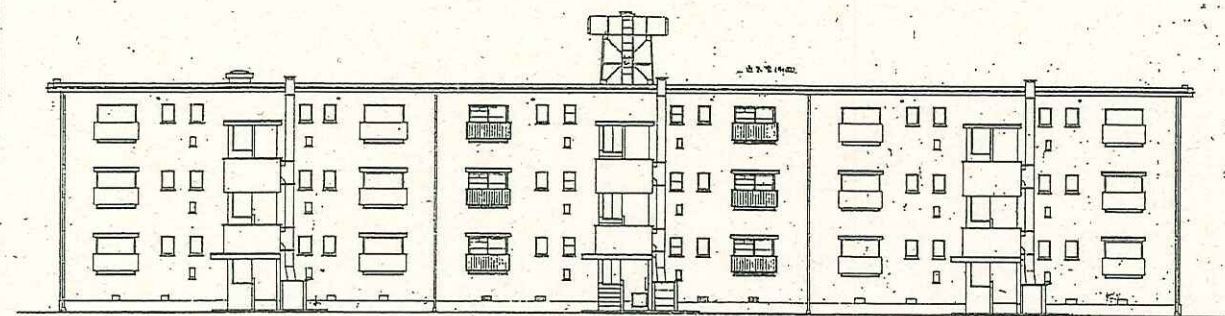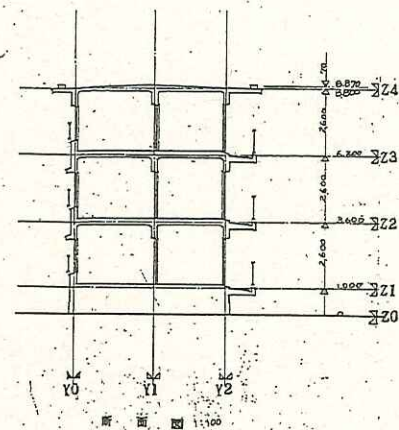



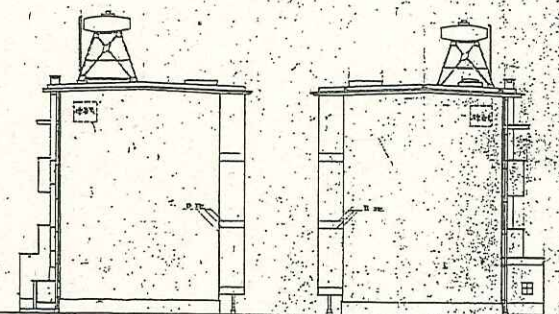




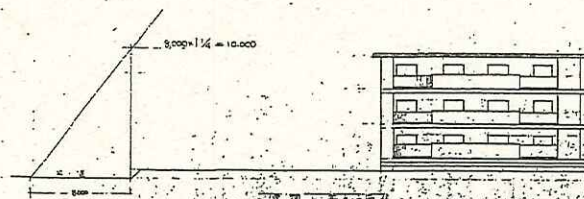



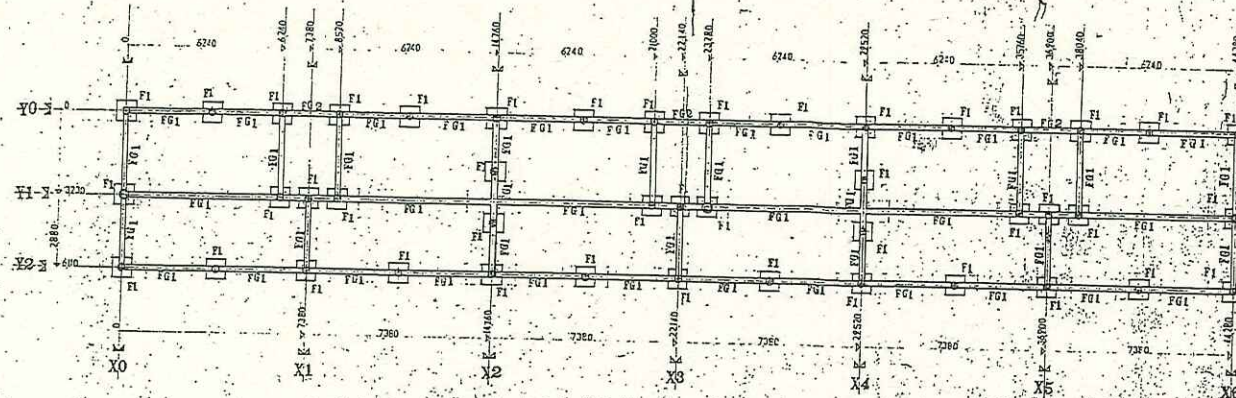


基礎伏図 SCALE 1/100

11>◎=鉄筋直径φ17

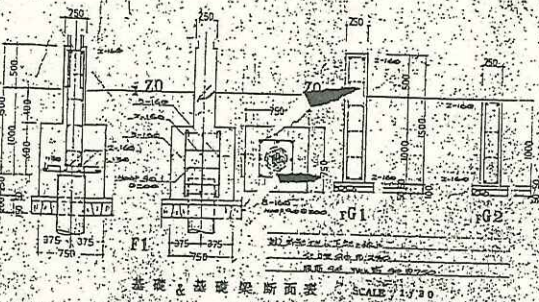



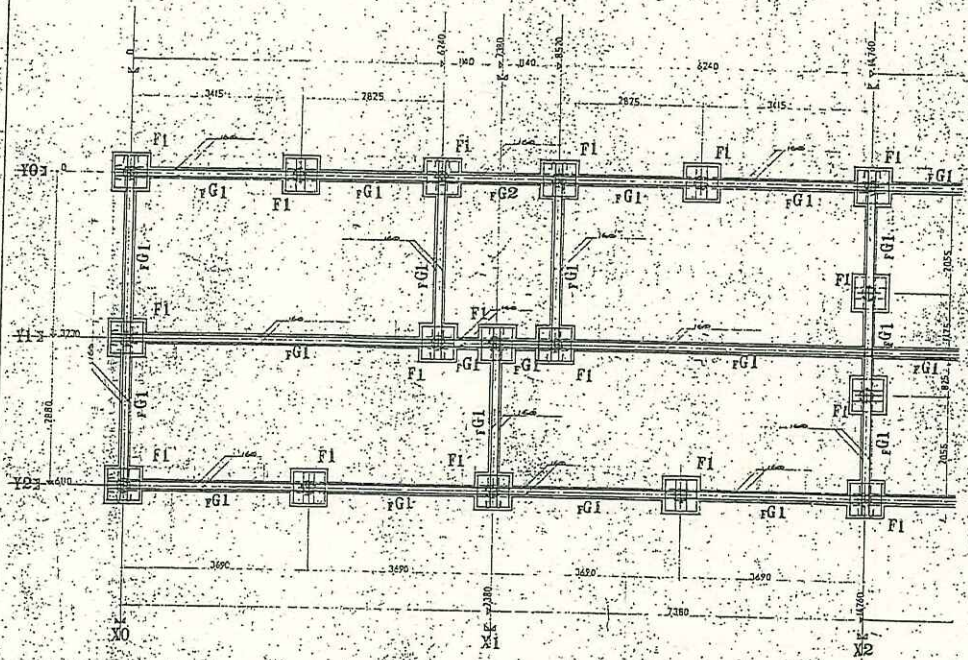

基礎配筋詳細図 SCALE 1/50

- ◎ 鉄筋直径φ17
- 鉄筋直径φ13
- ◇ 鉄筋直径φ10
- ◇ 鉄筋直径φ8

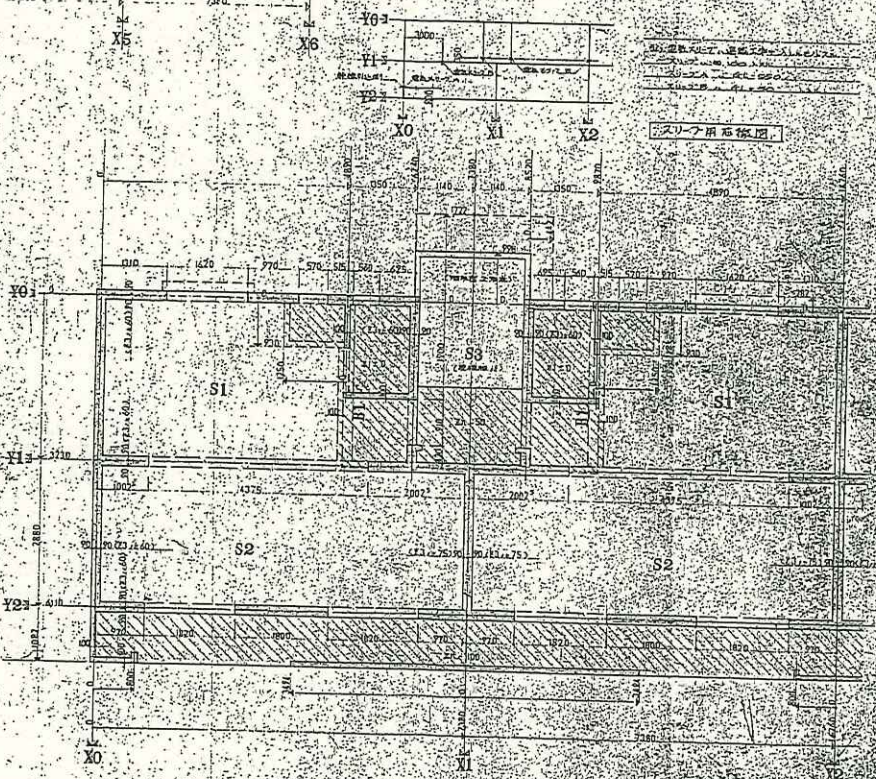



床面伏図 SCALE 1/50


北谷津清掃工場敷地内建物図面

(5) 旧焼却施設地下部分

旧塵芥焼却場 図面(残置物はGL-1000より下)	
	断面図(1)
	断面図(2)
	基礎伏図(1)
	基礎杭打図
	煙突基礎配筋図
	機器基礎、排水溝他配置平面図
	廃水処理設備断面詳細図

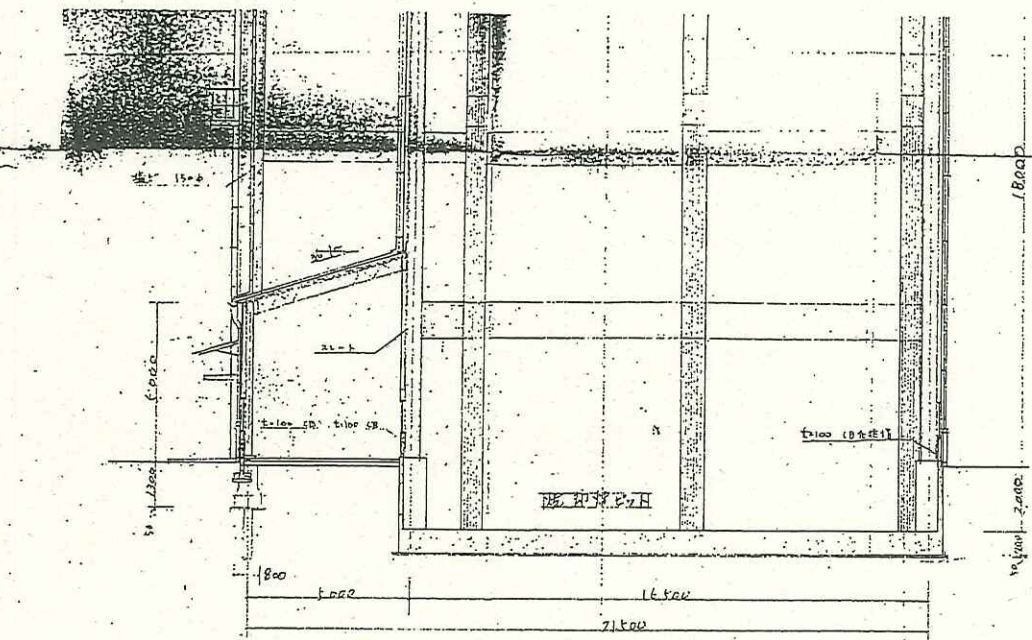
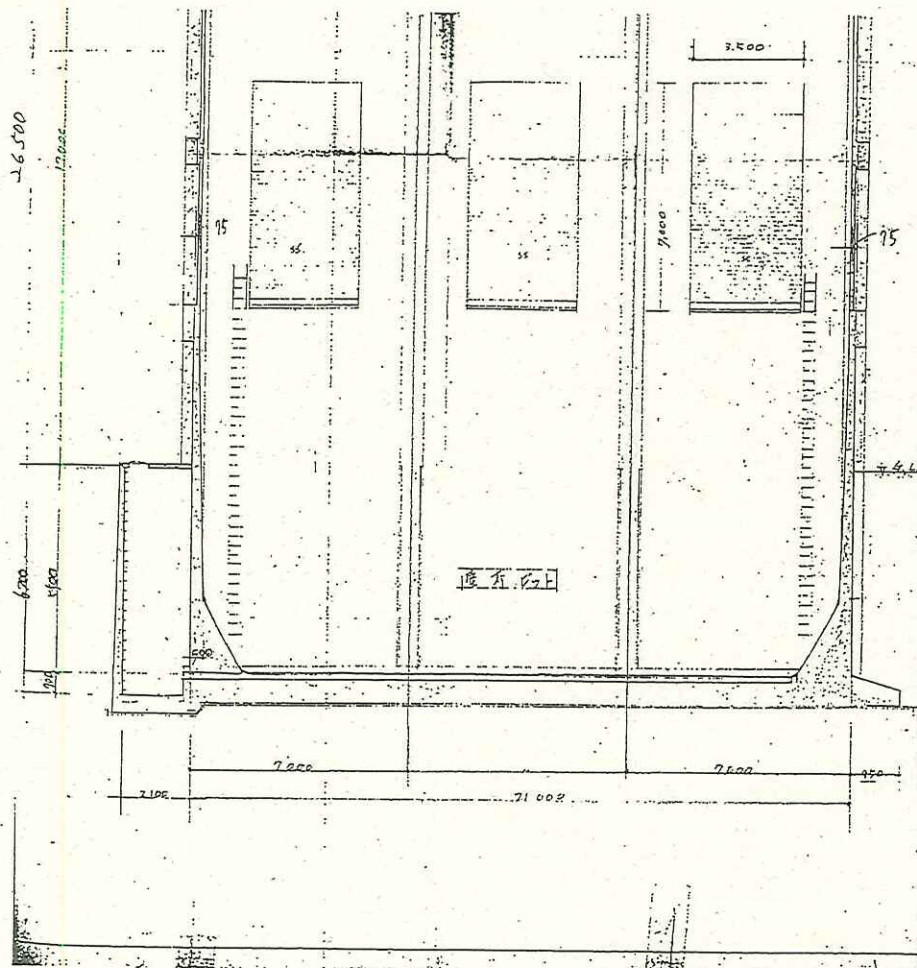


断面図 1/100



1/100	
12	

断面図(1)

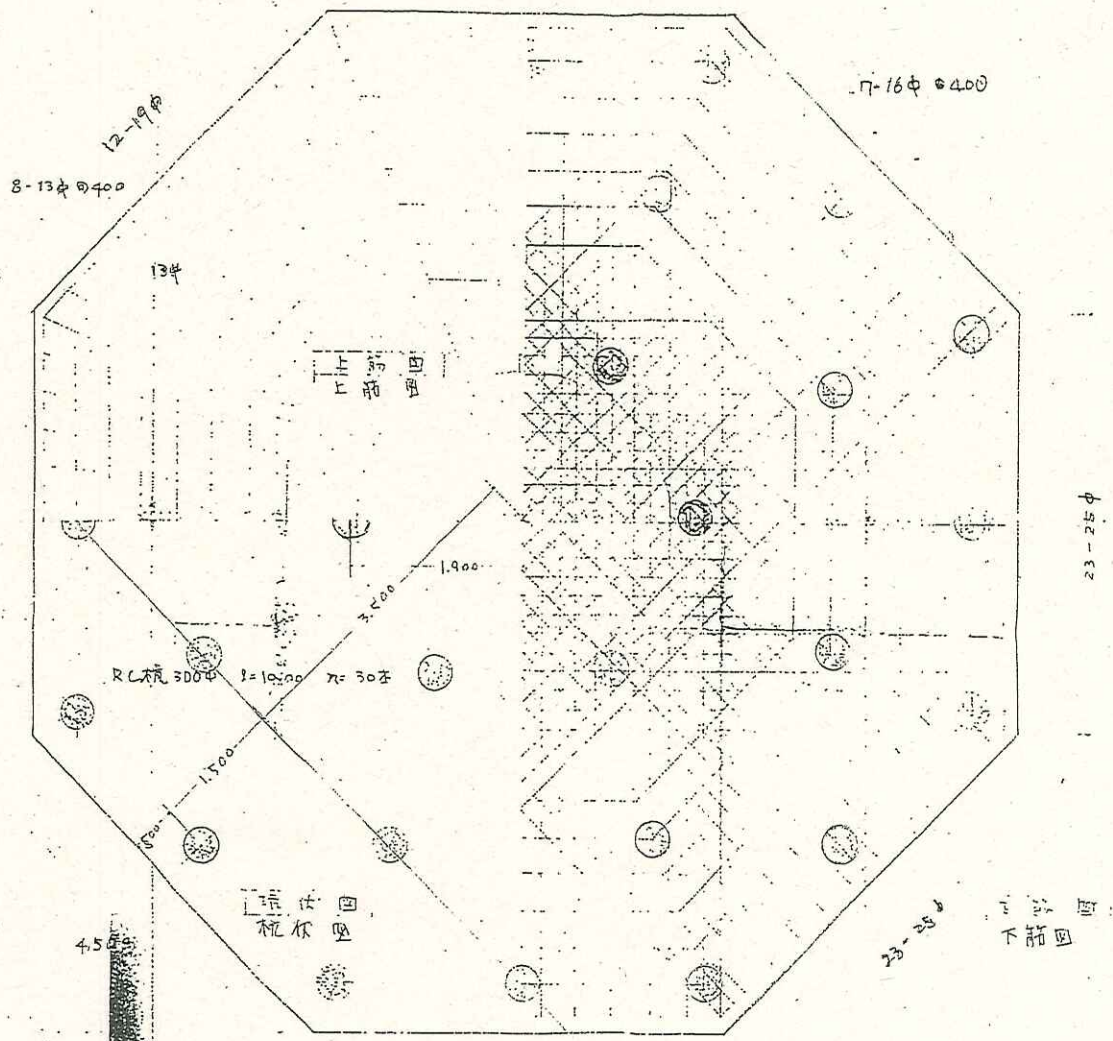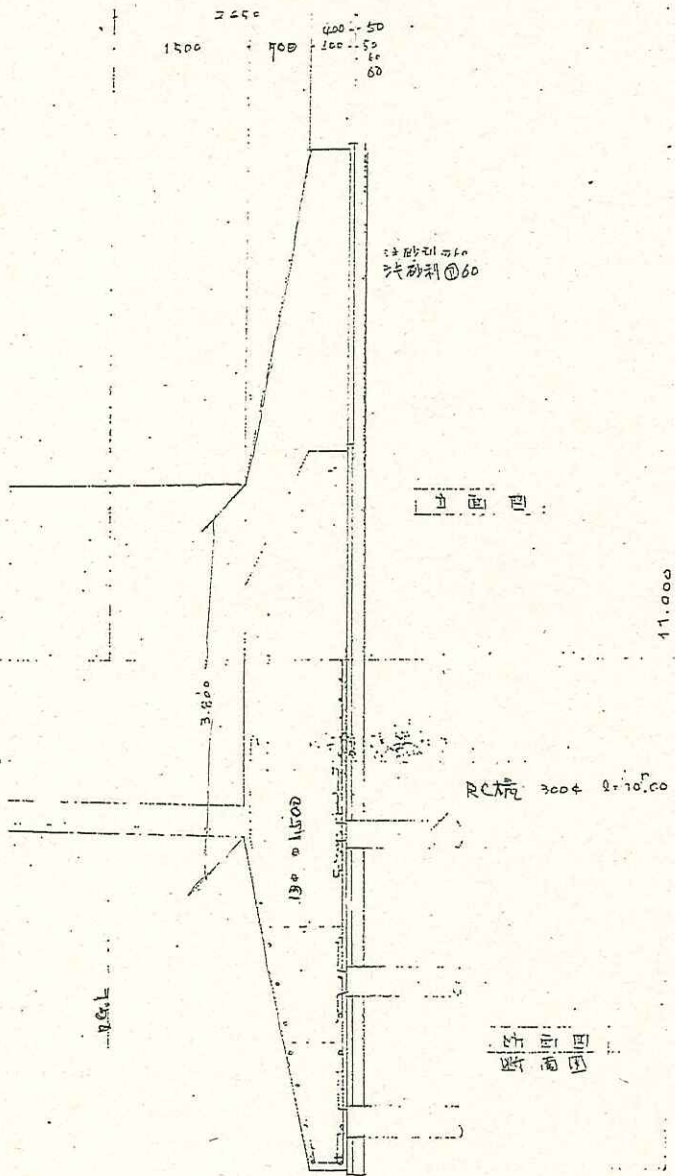


煙突基礎配筋圖

11.000

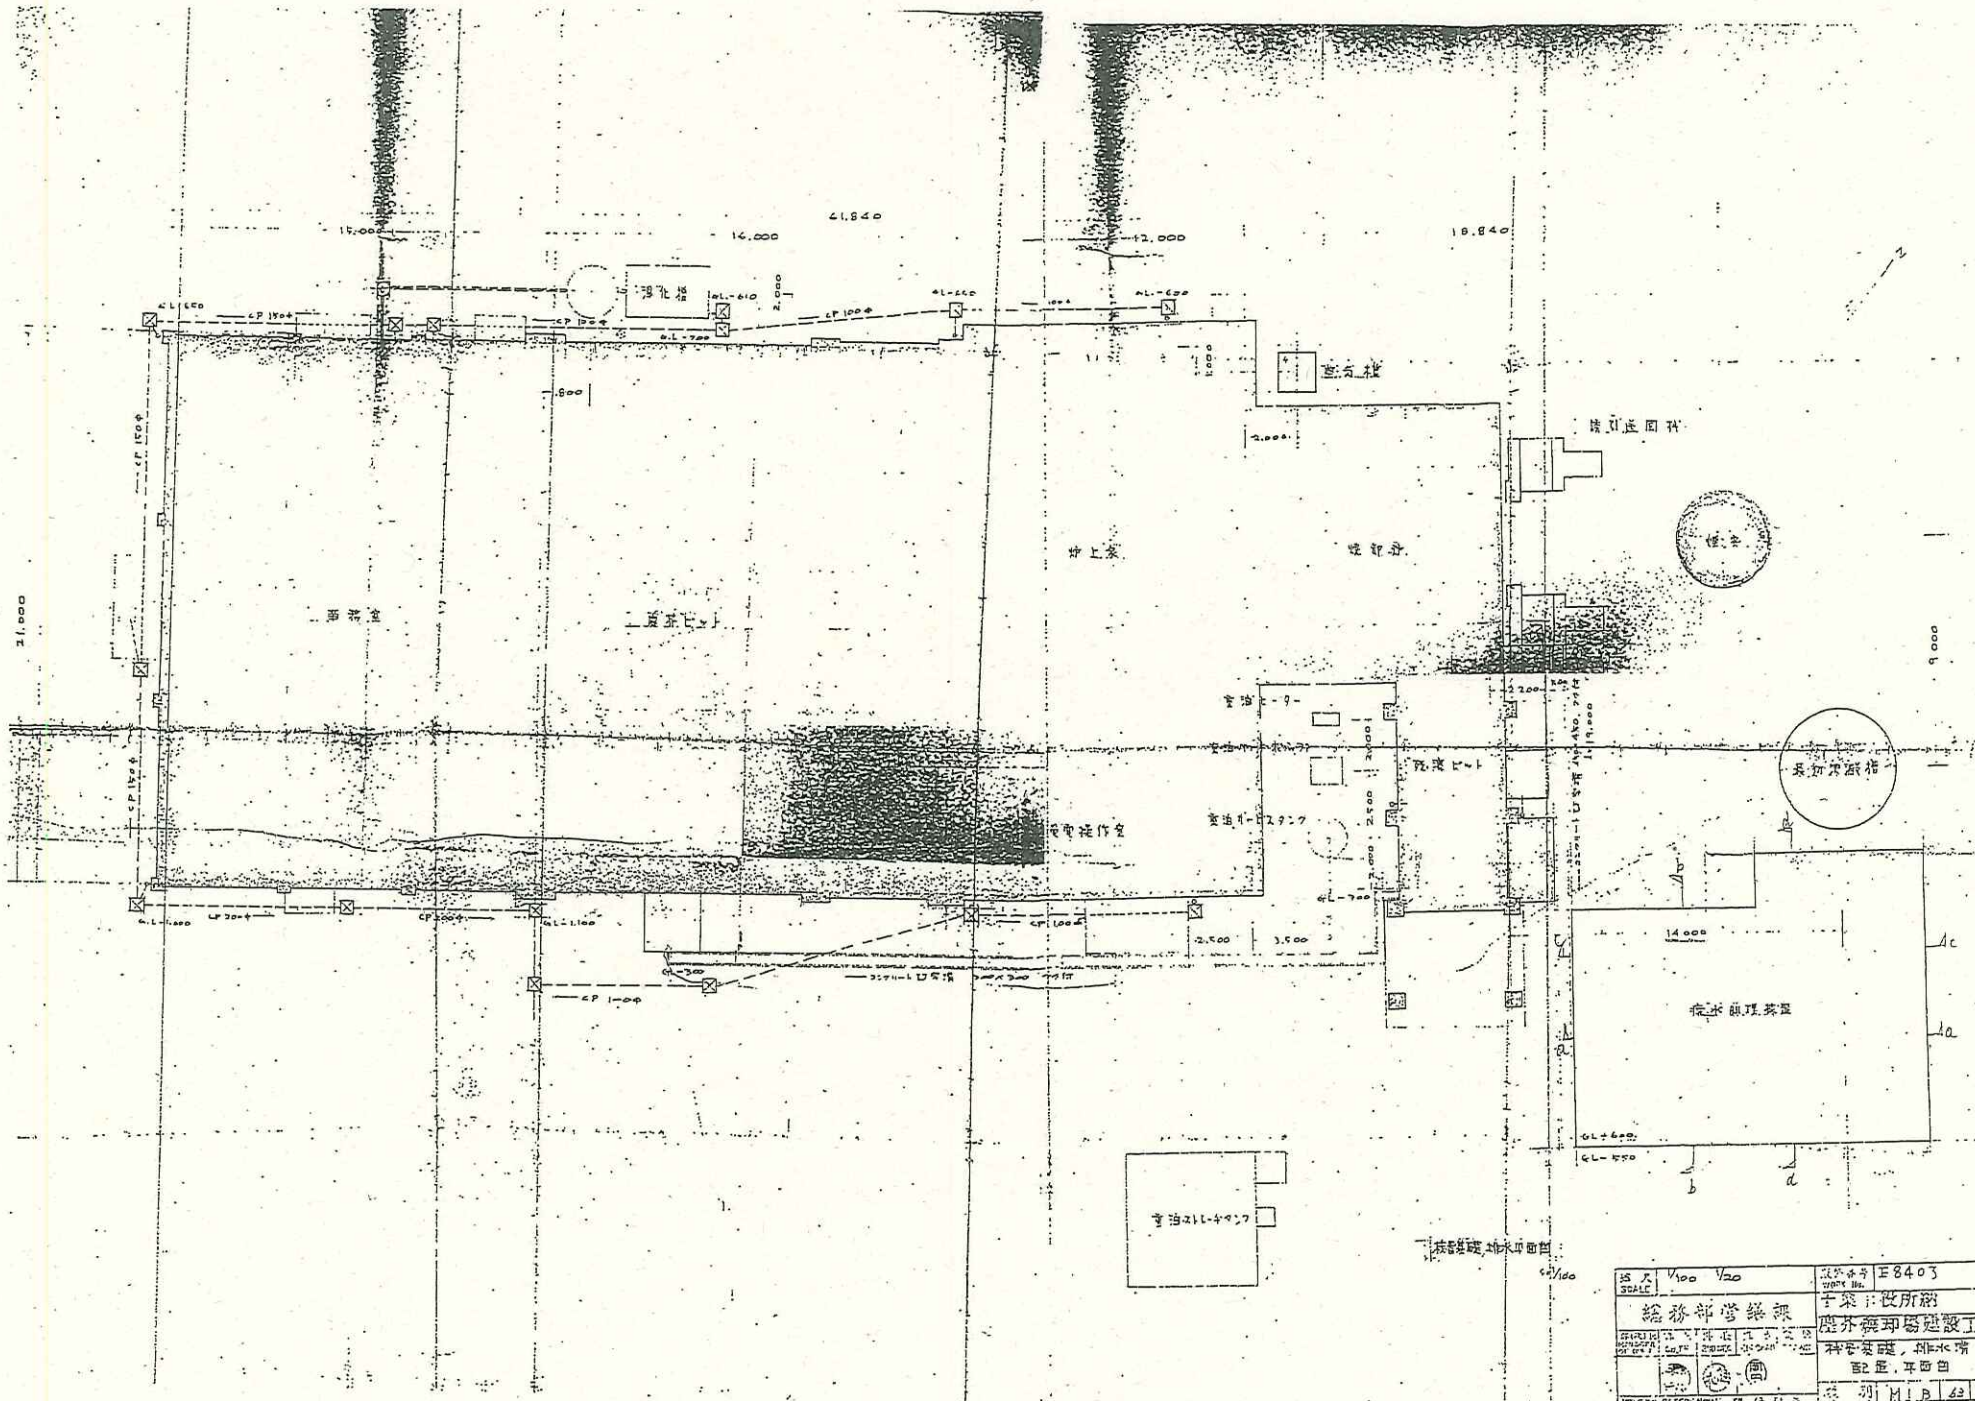


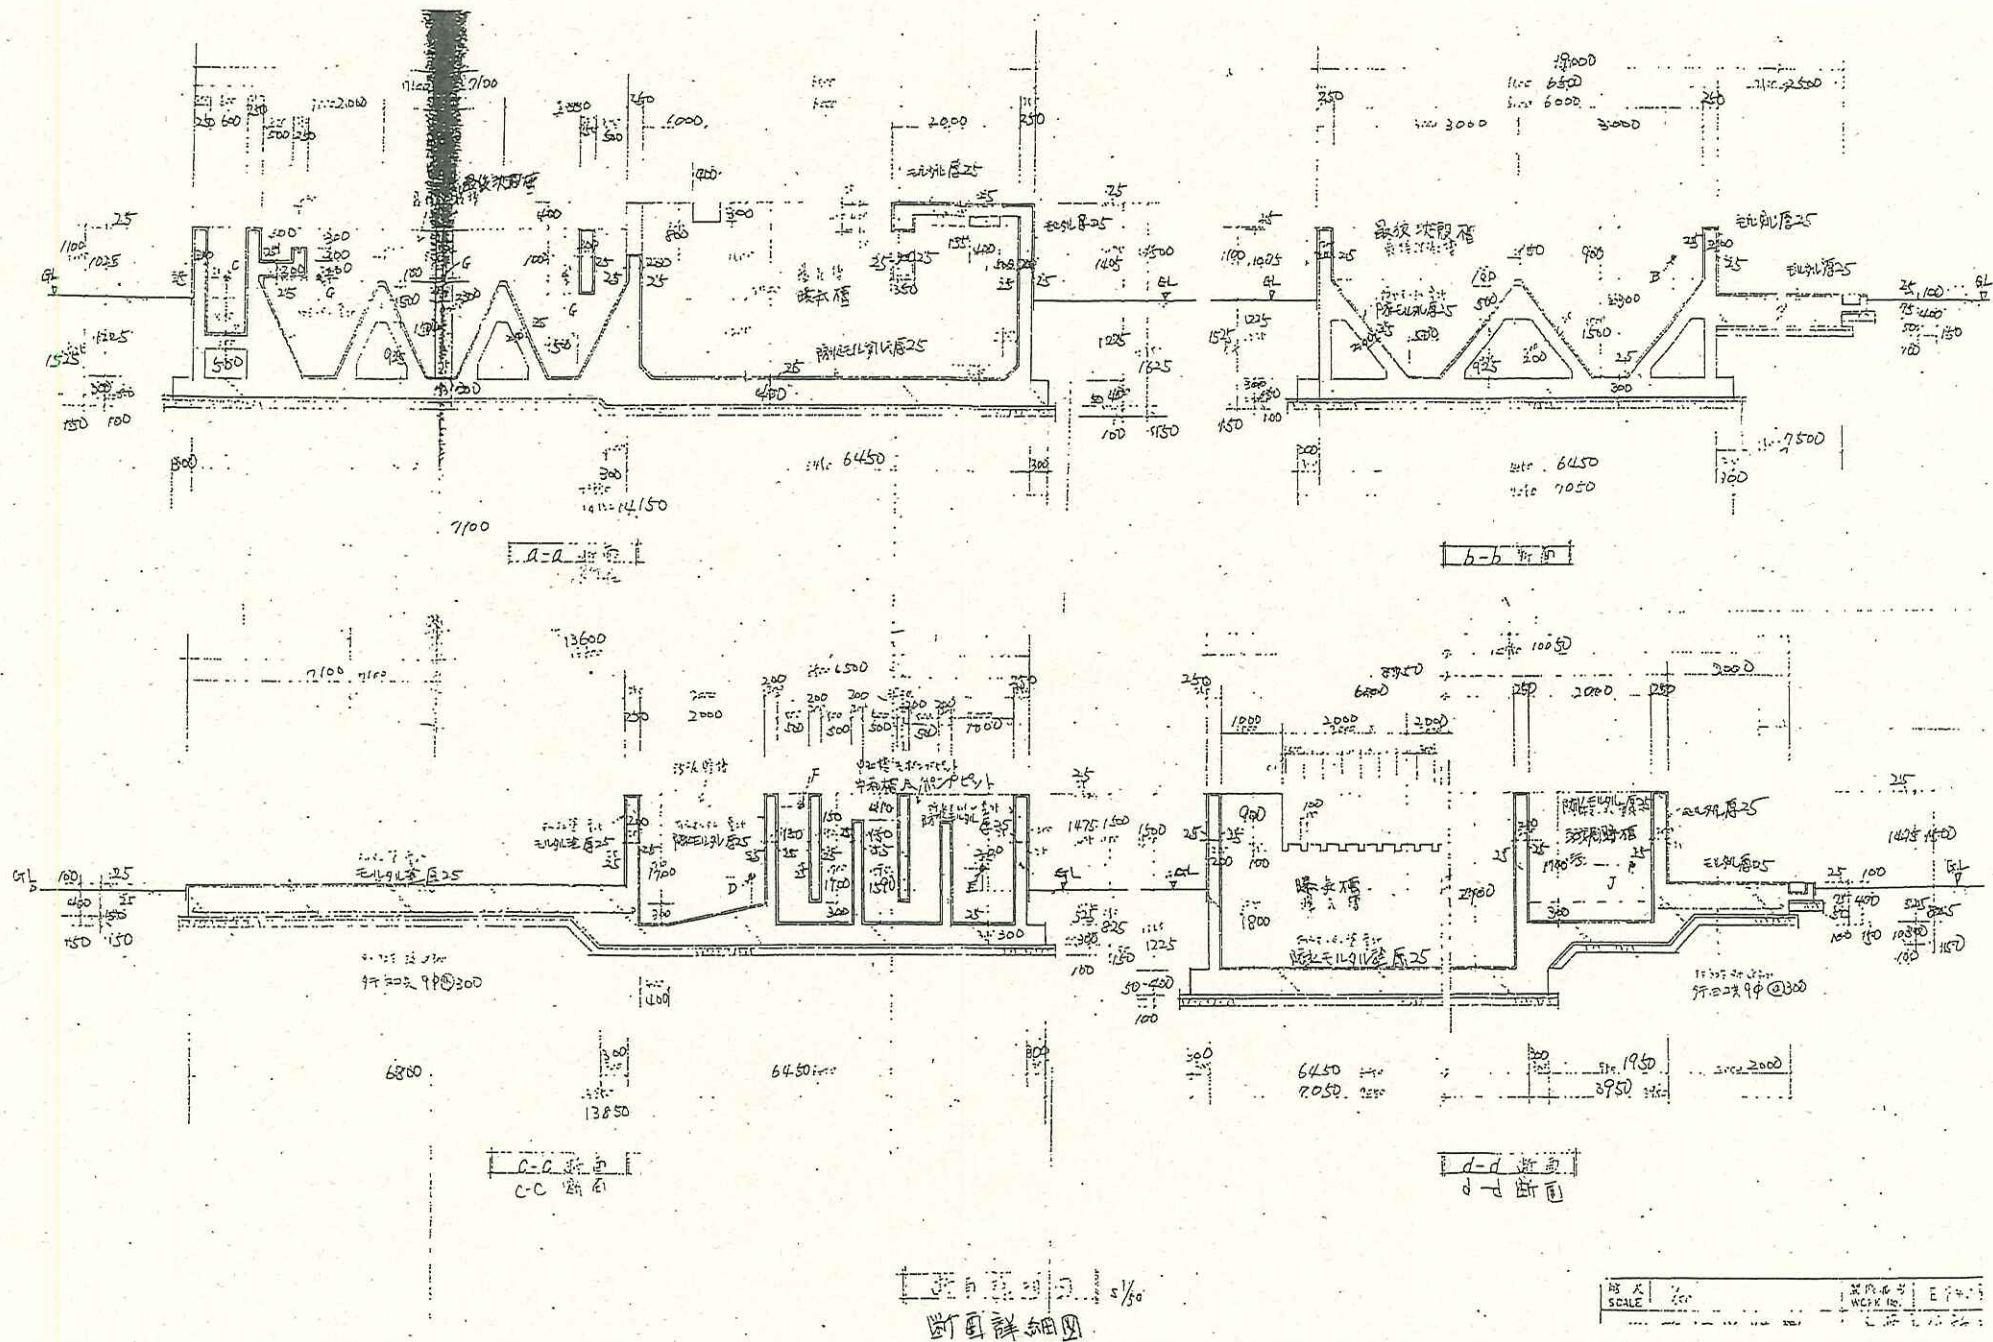

