



千葉市花見川区 三角町

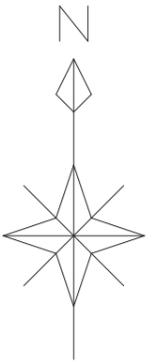

凡	例
コンクリート被覆	
鉄 柵	
ブロック被覆	
人 工 斜 面	
荒 地	
防 護 柵	
マンホール (下水)	
マンホール (未分類)	
集 水 樹	

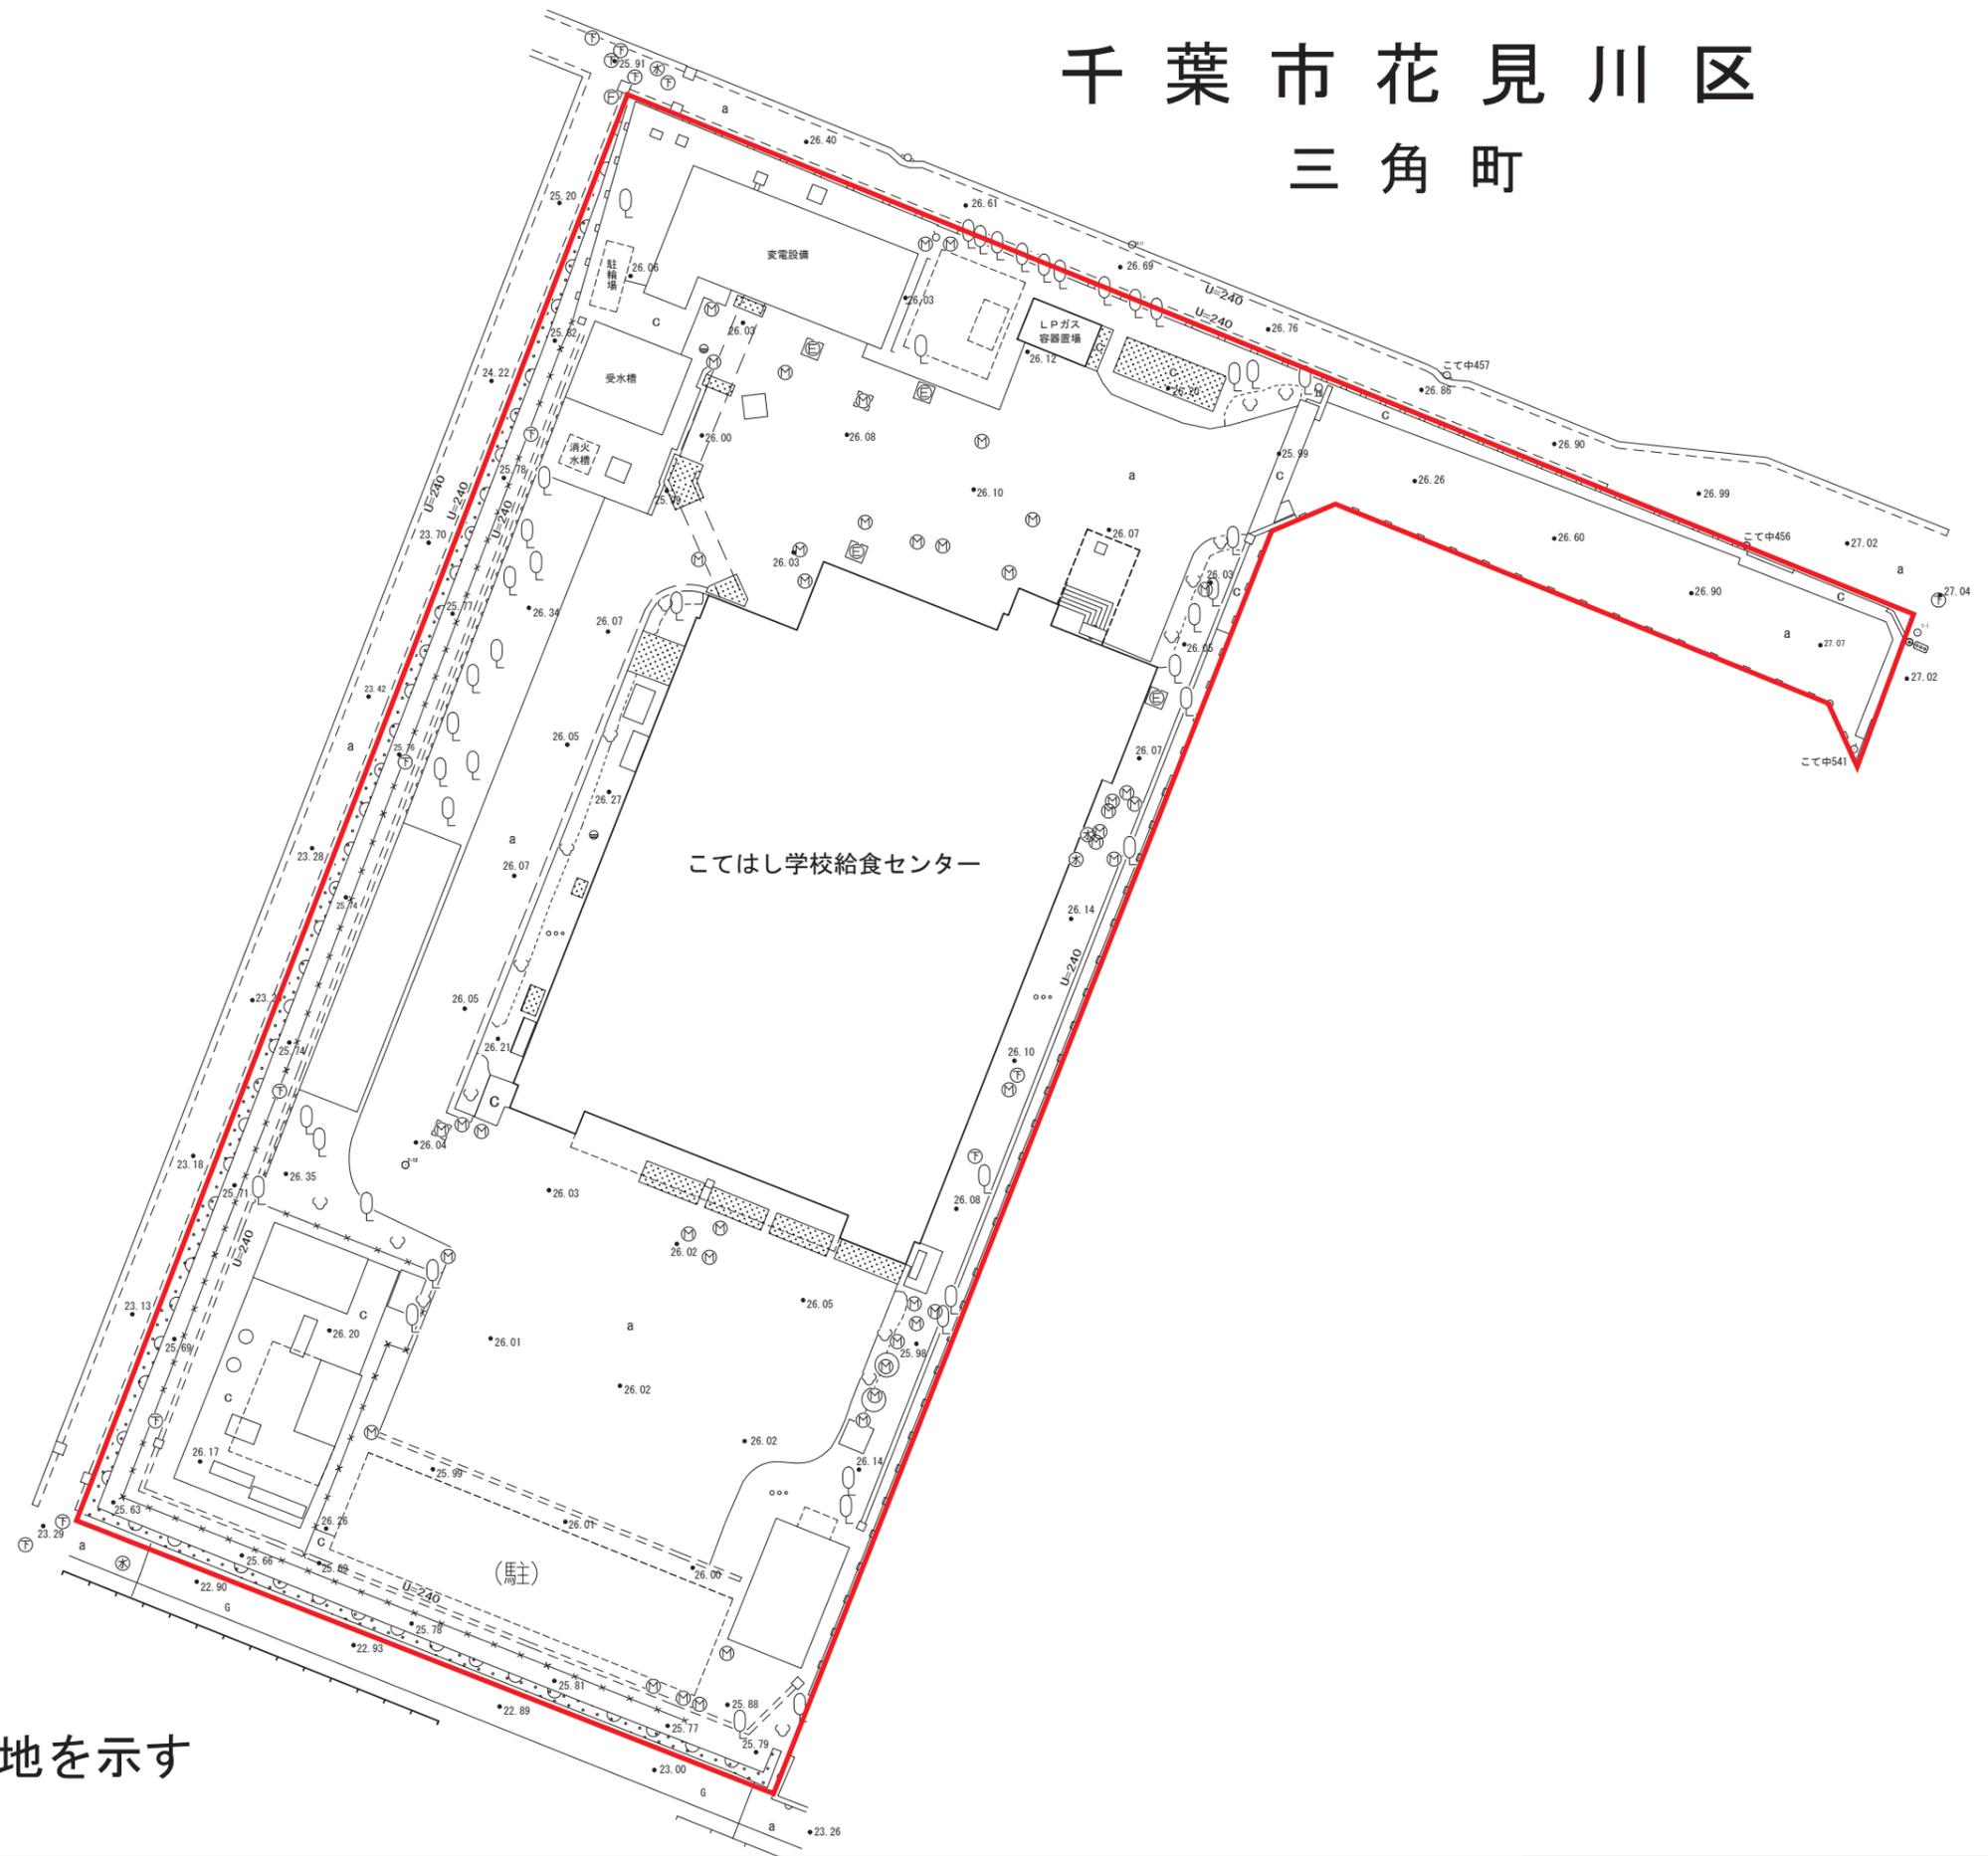

こてはし学校給食センター

(馬主)

凡例

: 事業用地敷地を示す