


千葉市立郷土博物館

照明設備更新業務委託

図 面 リ ス ト		
図面番号	名 称	縮 尺
E — 00	表紙・図面リスト	NO SCALE (A1) NO SCALE (A3)
E — 01	案内図・配置図	A-1 S=1:300 A-3 S=1:600
E — 02	照明器具姿図	NO SCALE (A1) NO SCALE (A3)
E — 03	電灯設備本館 1 階平面図（改修図）	A-1 S=1:100 A-3 S=1:200
E — 04	電灯設備本館 2 階平面図（改修図）	A-1 S=1:100 A-3 S=1:200
E — 05	電灯設備本館 3 階平面図（改修図）	A-1 S=1:100 A-3 S=1:200
E — 06	電灯設備本館 4、5 階平面図（改修図）	A-1 S=1:100 A-3 S=1:200
E — 07	電灯設備収蔵庫 2 階～地下 2 階平面図（改修図）	A-1 S=1:100 A-3 S=1:200
E — 08	電灯設備本館 1 階平面図（撤去図）	A-1 S=1:100 A-3 S=1:200
E — 09	電灯設備本館 2 階平面図（撤去図）	A-1 S=1:100 A-3 S=1:200
E — 10	電灯設備本館 3 階平面図（撤去図）	A-1 S=1:100 A-3 S=1:200
E — 11	電灯設備本館 4、5 階平面図（撤去図）	A-1 S=1:100 A-3 S=1:200
E — 12	電灯設備収蔵庫 2 階～地下 2 階平面図（撤去図）	A-1 S=1:100 A-3 S=1:200
E — 13	仮設足場搬入計画図（参考）	A-1 S=1:100, 300 A-3 S=1:200, 600

[illegible]

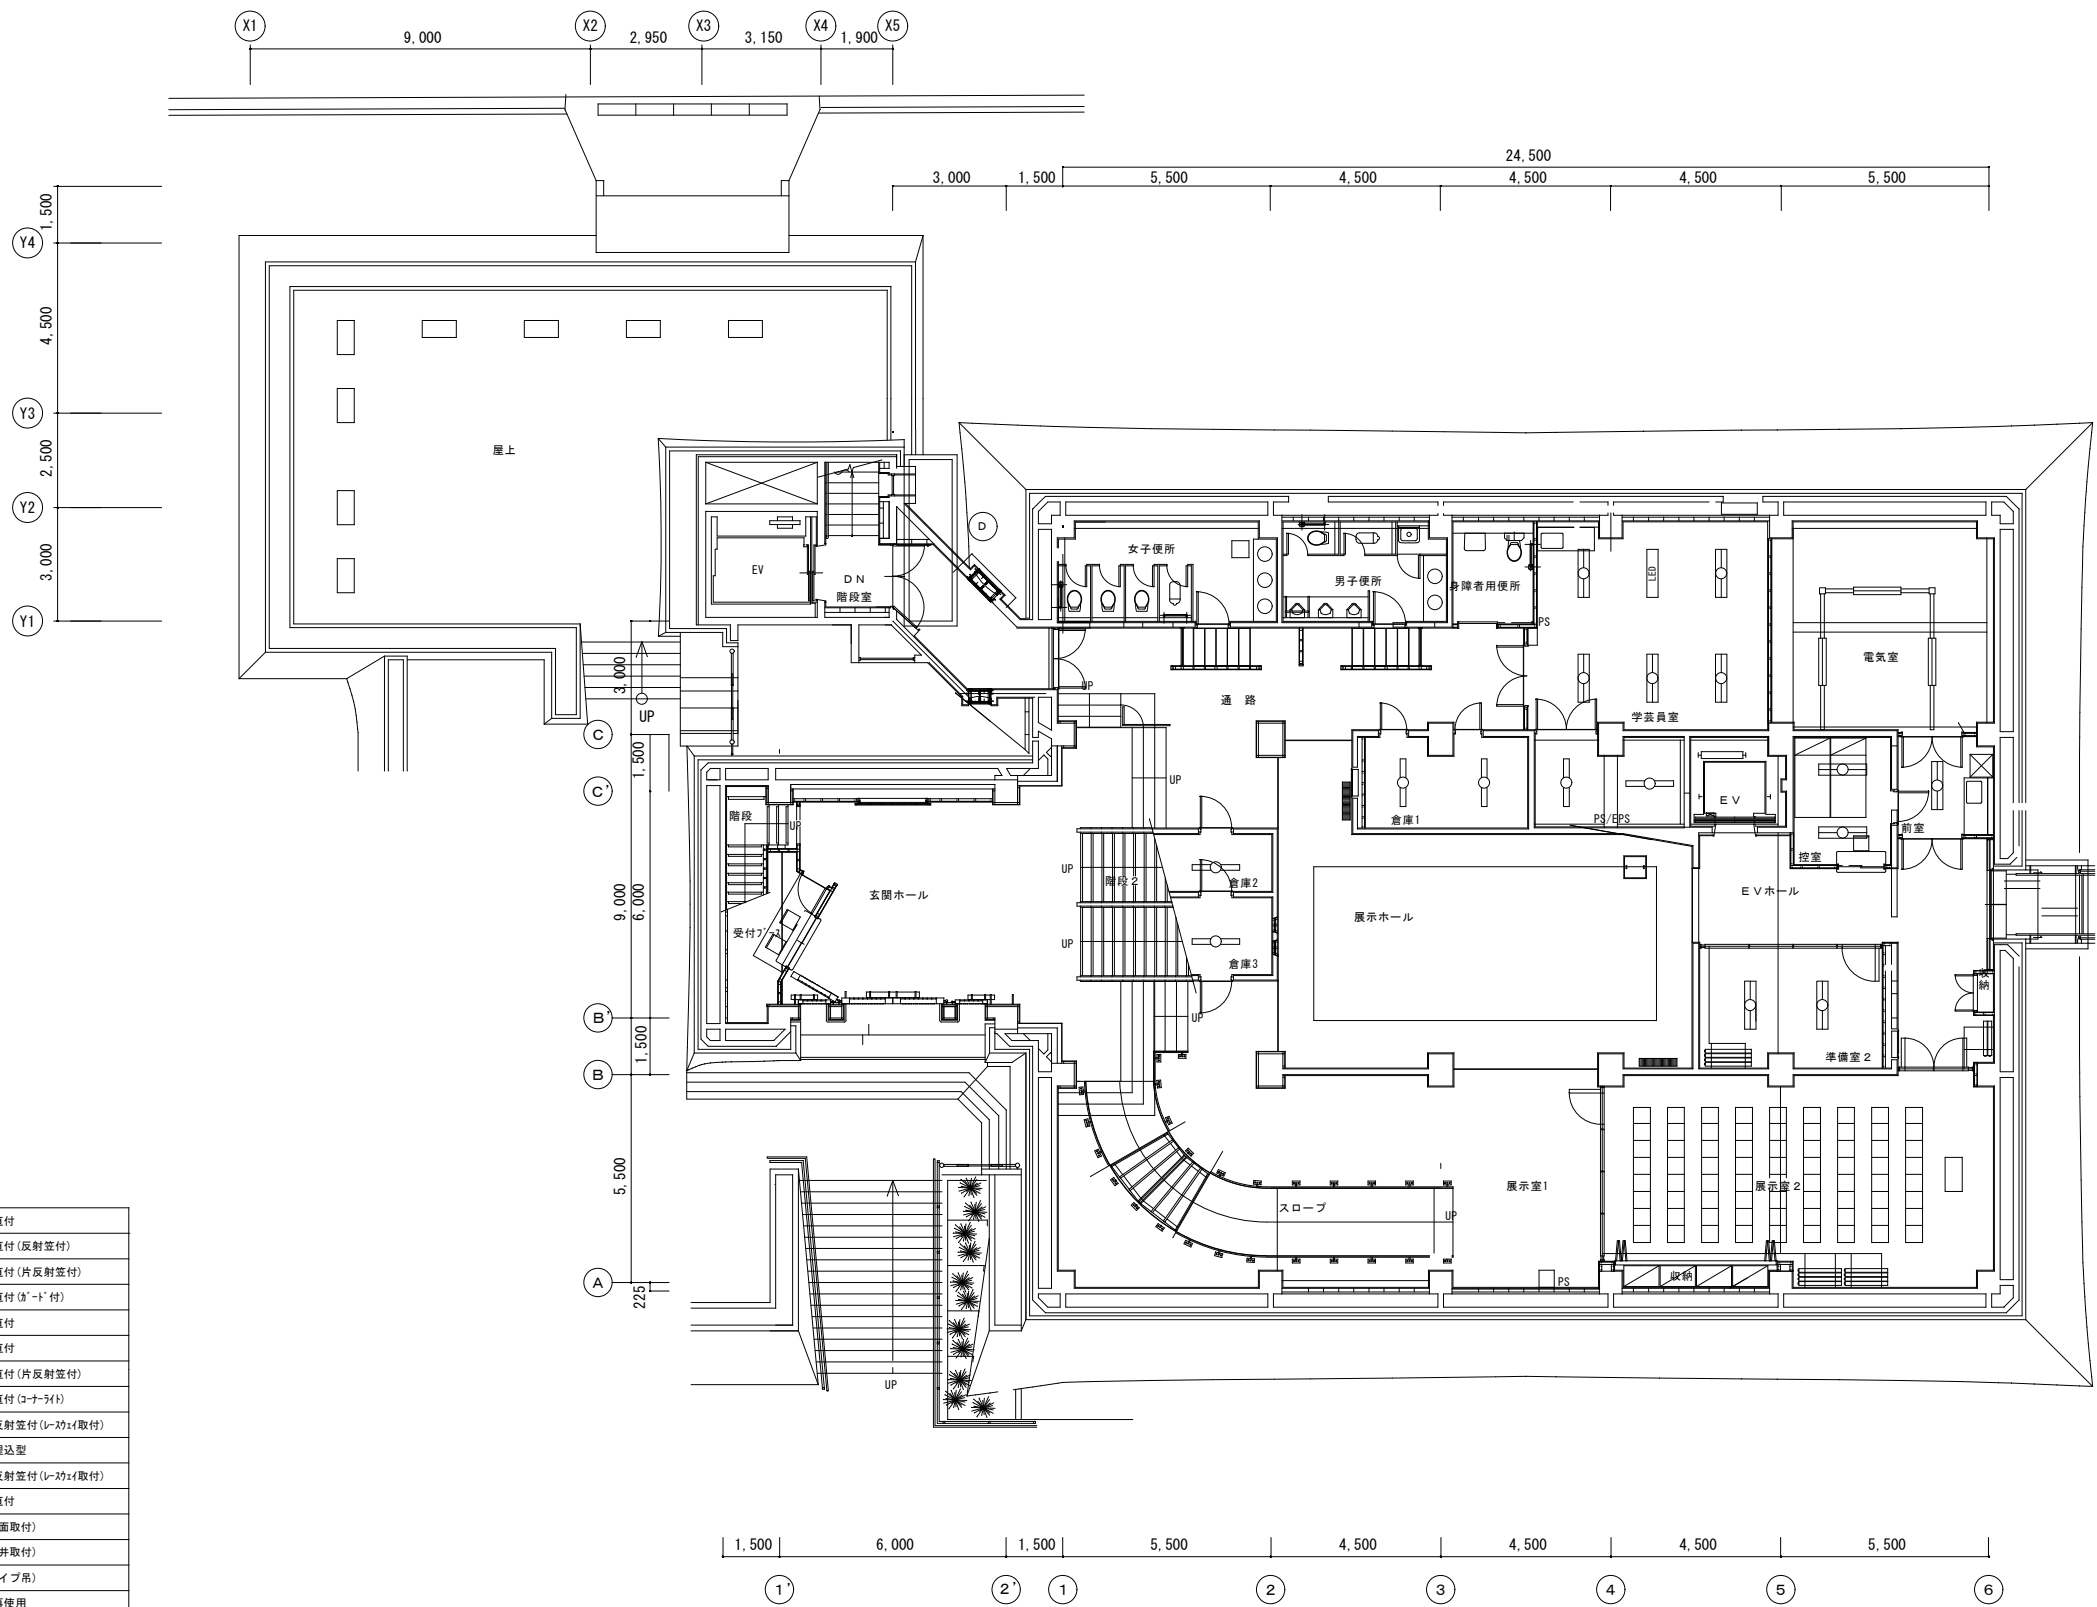

凡 例	
	LEDへ-35x120形 直付
	LEDへ-35x120形 直付 (反射笠付)
	LEDへ-35x120形 直付 (片反射笠付)
	LEDへ-35x120形 直付 (6°-1°付)
	LEDへ-35x120形 直付
	LEDへ-35x140形 直付
	LEDへ-35x140形 直付 (片反射笠付)
	LEDへ-35x140形 直付 (コナリ付)
	LEDへ-35x140形 反射笠付 (レ-スライ取付)
	LEDへ-35x140形 埋込型
	LEDへ-35x140形 反射笠付 (レ-スライ取付)
	LEDへ-35x140形 直付
	LED O線誘導灯 (壁面取付)
	LED O線誘導灯 (天井取付)
	LED O線誘導灯 (レ-ハイ吊)
	埋込型LED 既設再使用
	直付型LED 既設再使用
	直付型LED (壁付) 既設再使用

※電線・ケーブルは既設再使用とする。

電気室
B-3台 反射笠付
前室
A-1台 埋込型
控室
A-2台 埋込型
準備室 2
A-2台 埋込型
倉庫 1
C-2台 直付型
PS/EPS
C-2台 直付型
学芸員室
A-5台 埋込型
倉庫 2
C-1台 直付型
倉庫 3
C-1台 直付型

改修図

千葉市教育委員会事務局生涯学習部
千葉市立郷土博物館

工事名称
千葉市立郷土博物館照明設備更新業務委託

設計年月日	令和 7 年 3 月 日
特記事項	


変更年月日	令和 年 月 日
特記事項	

変更年月日	令和 年 月 日
特記事項	

図面名
電灯設備本館1階平面図 (改修図)

縮尺	A1 S=1:100 A3 S=1:200
----	--------------------------

図面番号	E - 03
------	--------

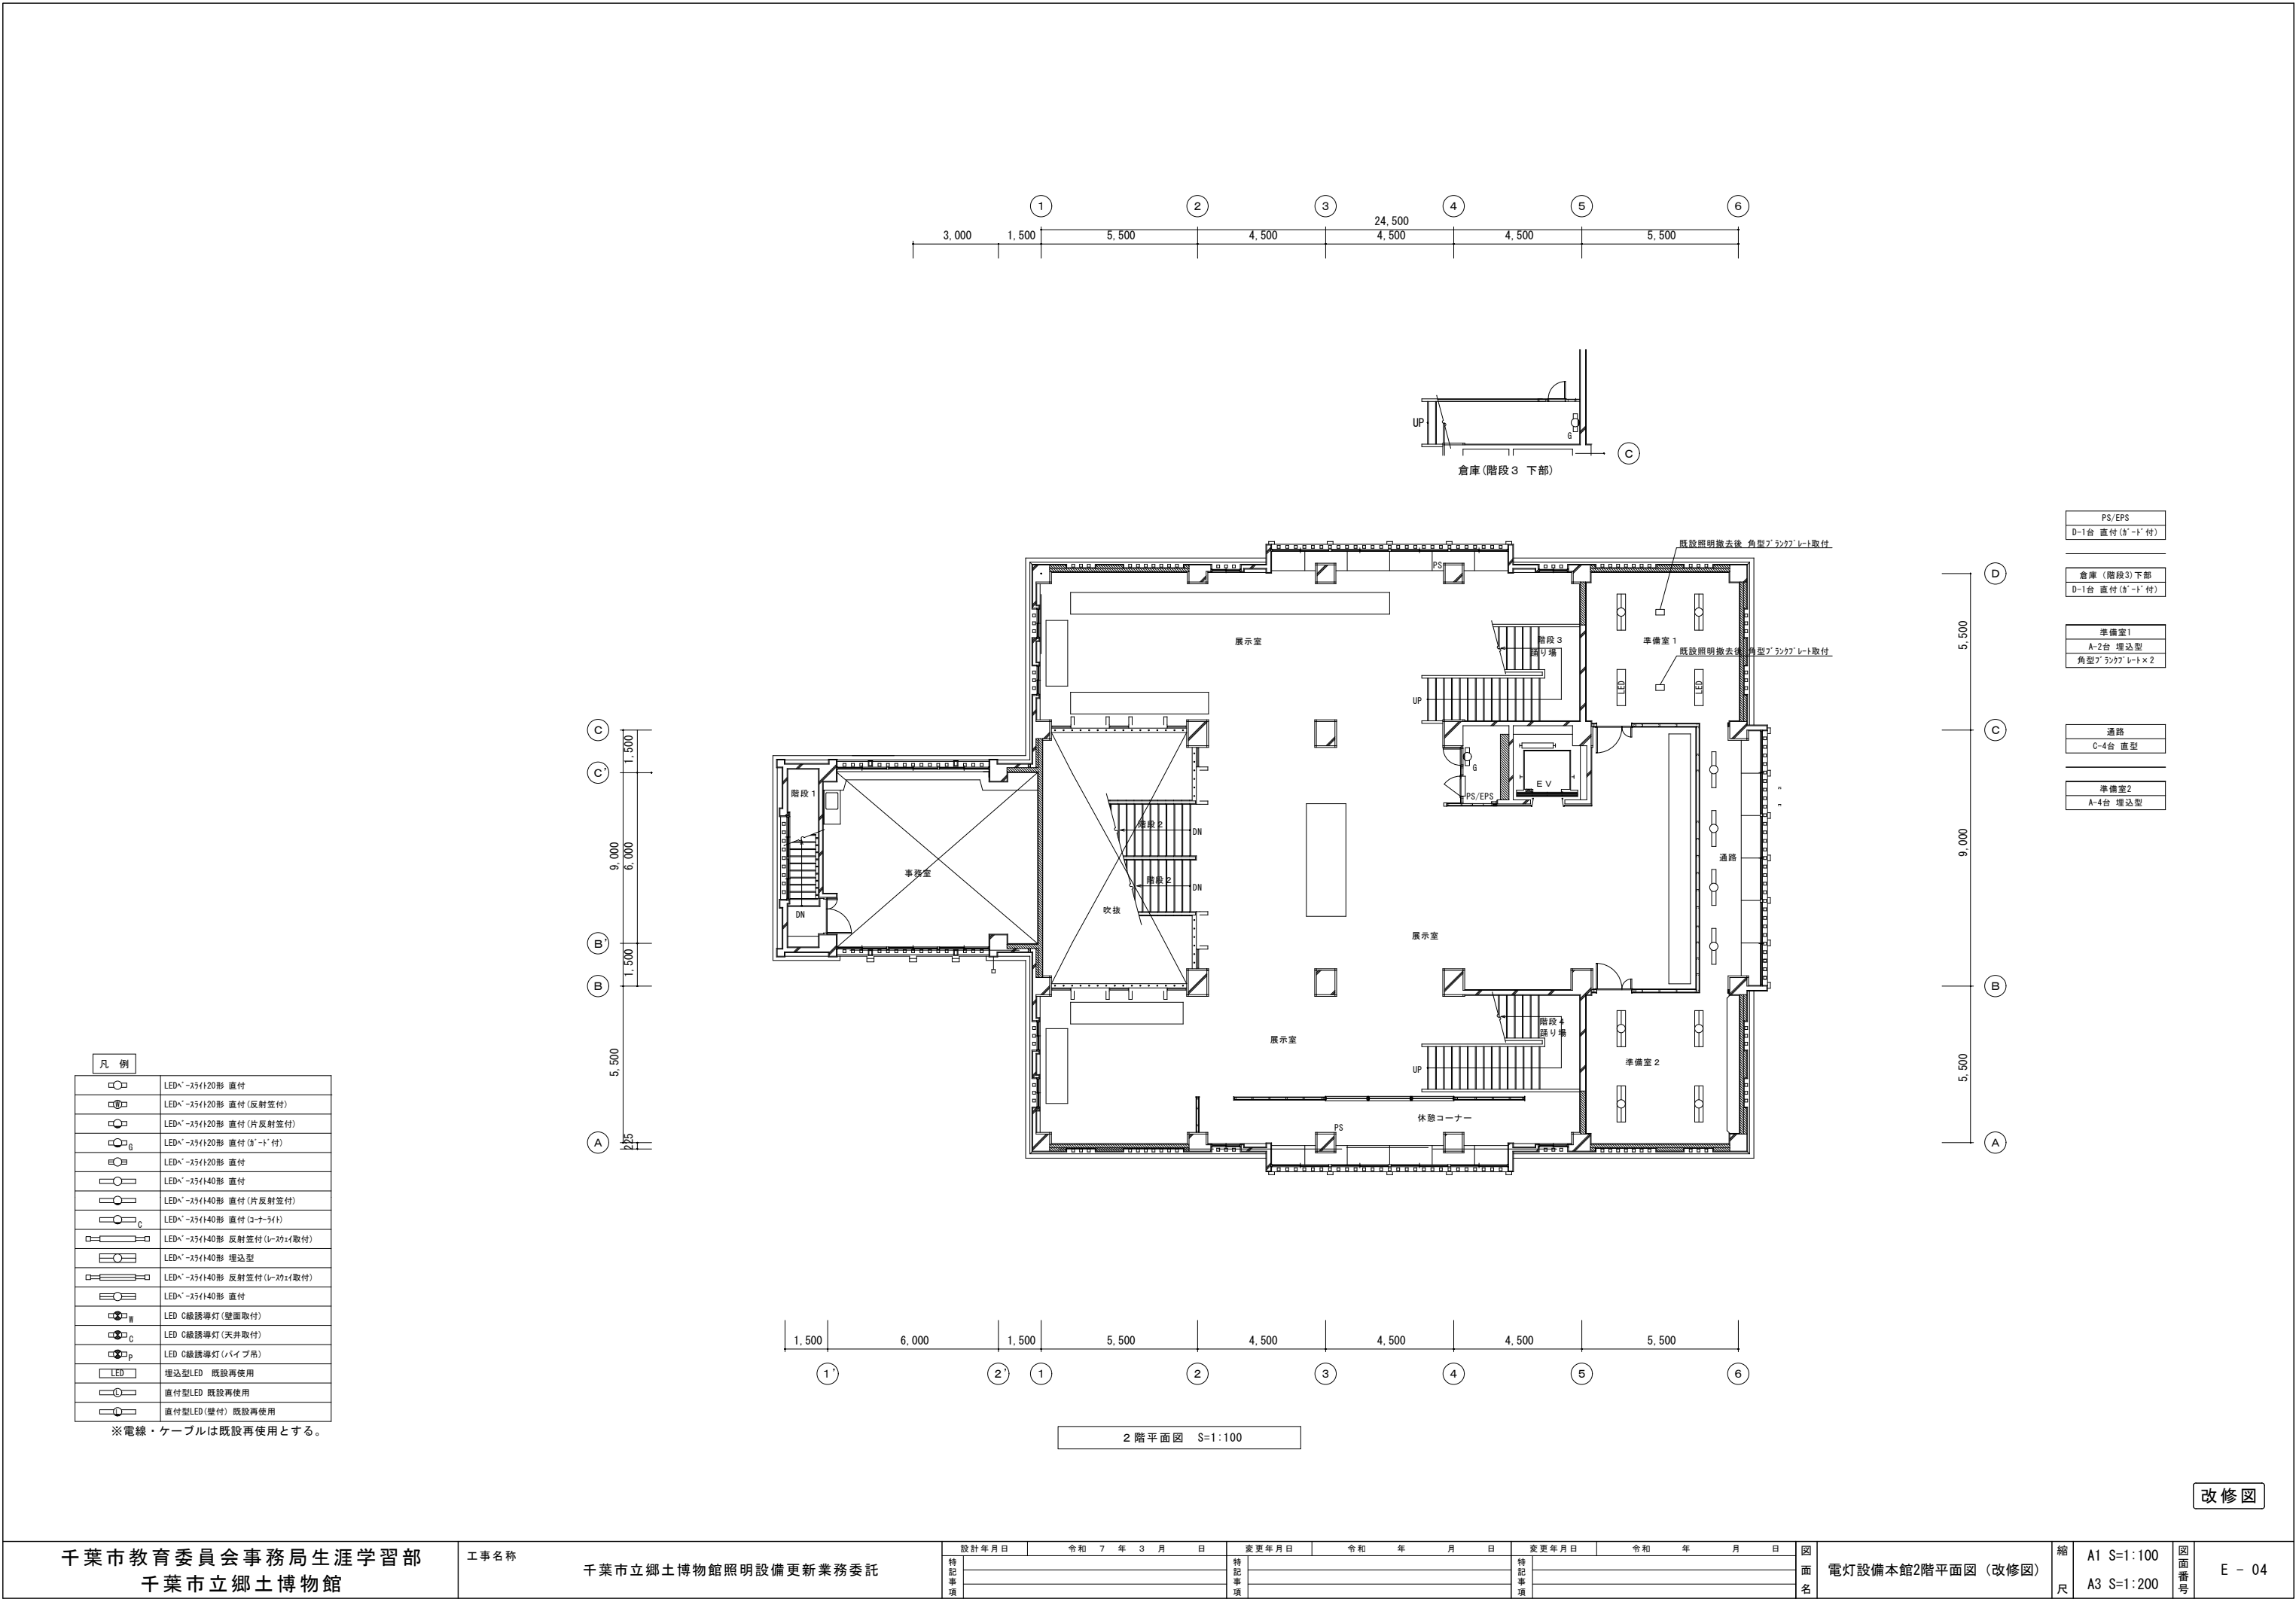

凡 例

LED $\times$ -35 $\times$ 20形 直付

LED $\times$ -35 $\times$ 20形 直付 (反射笠付)

LED $\times$ -35 $\times$ 20形 直付 (片反射笠付)

LED $\times$ -35 $\times$ 20形 直付 (A'-I'-付)

LED $\times$ -35 $\times$ 20形 直付

LED $\times$ -35 $\times$ 40形 直付

LED $\times$ -35 $\times$ 40形 直付 (片反射笠付)

LED $\times$ -35 $\times$ 40形 直付 (コナライ)

LED $\times$ -35 $\times$ 40形 反射笠付 (レ-スライ)

LED $\times$ -35 $\times$ 40形 埋込型

LED $\times$ -35 $\times$ 40形 反射笠付 (レ-スライ)

LED $\times$ -35 $\times$ 40形 直付

LED O線誘導灯 (壁面取付)

LED O線誘導灯 (天井取付)

LED O線誘導灯 (レ-ライ)

埋込型LED 既設再使用

直付型LED 既設再使用

直付型LED (壁付) 既設再使用

※電線・ケーブルは既設再使用とする。

改修図

千葉市教育委員会事務局生涯学習部

千葉市立郷土博物館

工事名称

千葉市立郷土博物館照明設備更新業務委託

設計年月日

令和 7 年 3 月 日

変更年月日

令和 年 月 日

設計事項

変更事項

図面名

電灯設備本館2階平面図 (改修図)


縮尺


A1 S=1:100

A3 S=1:200

図面番号

E - 04

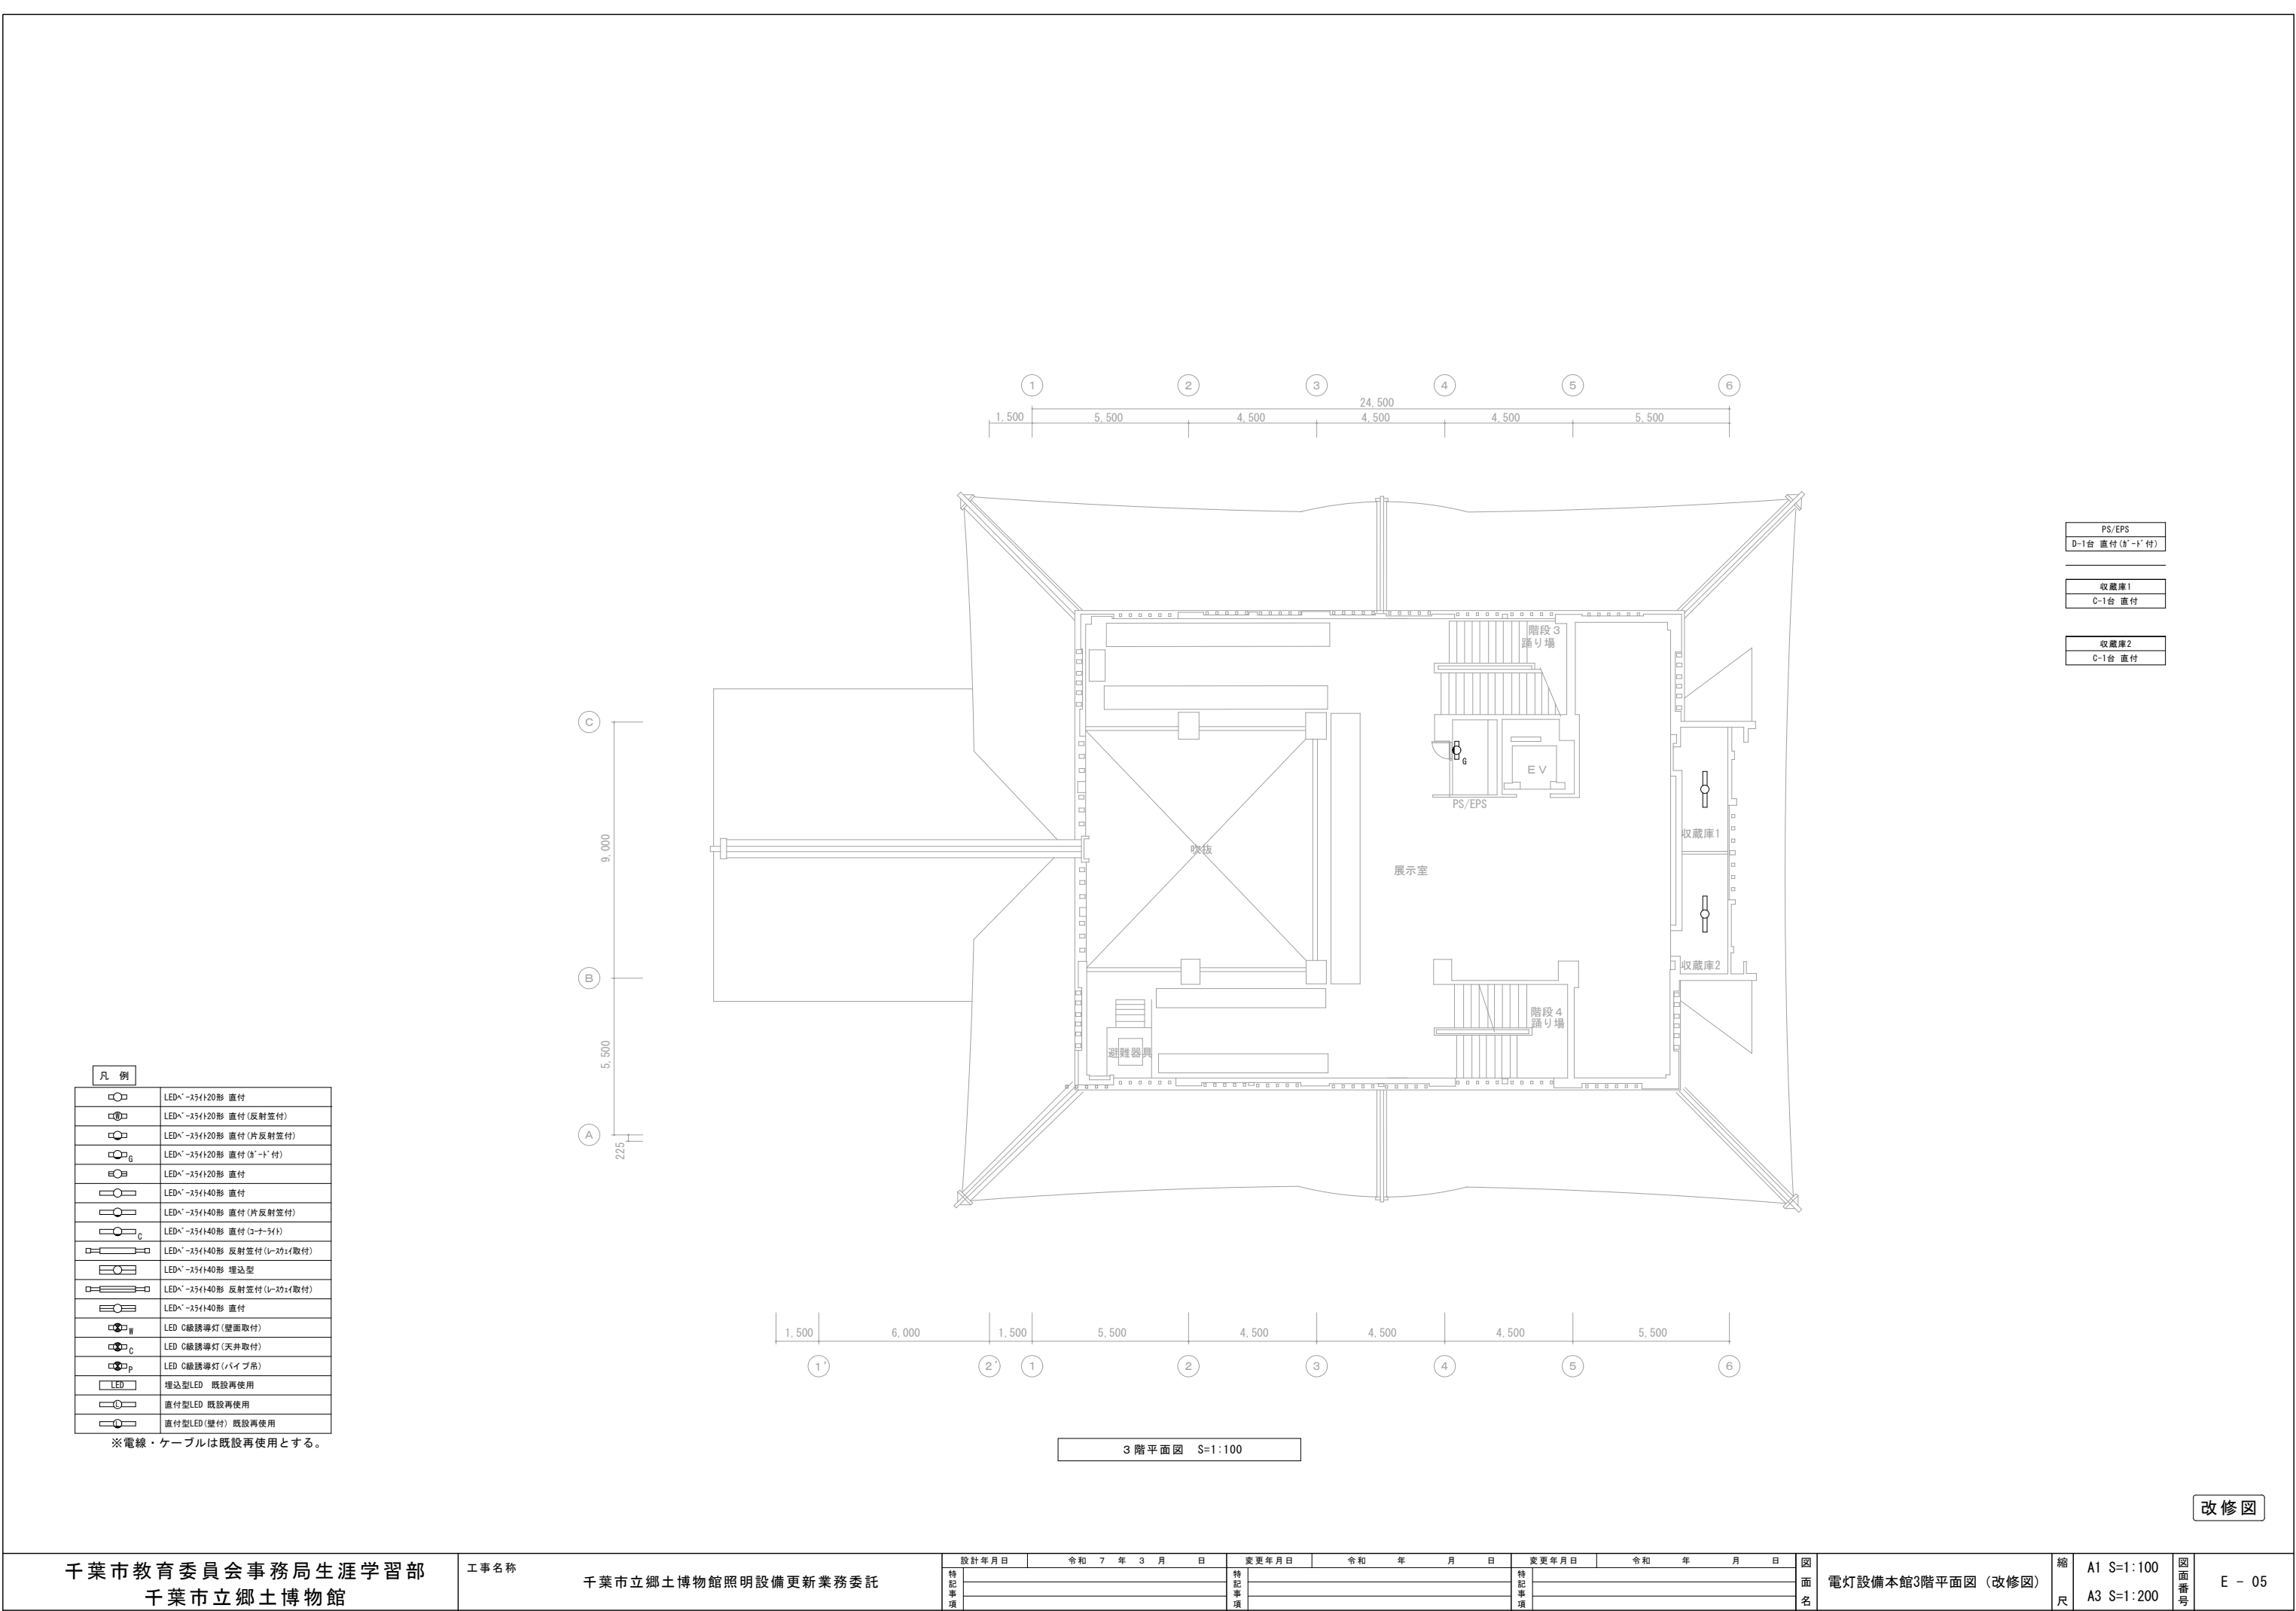

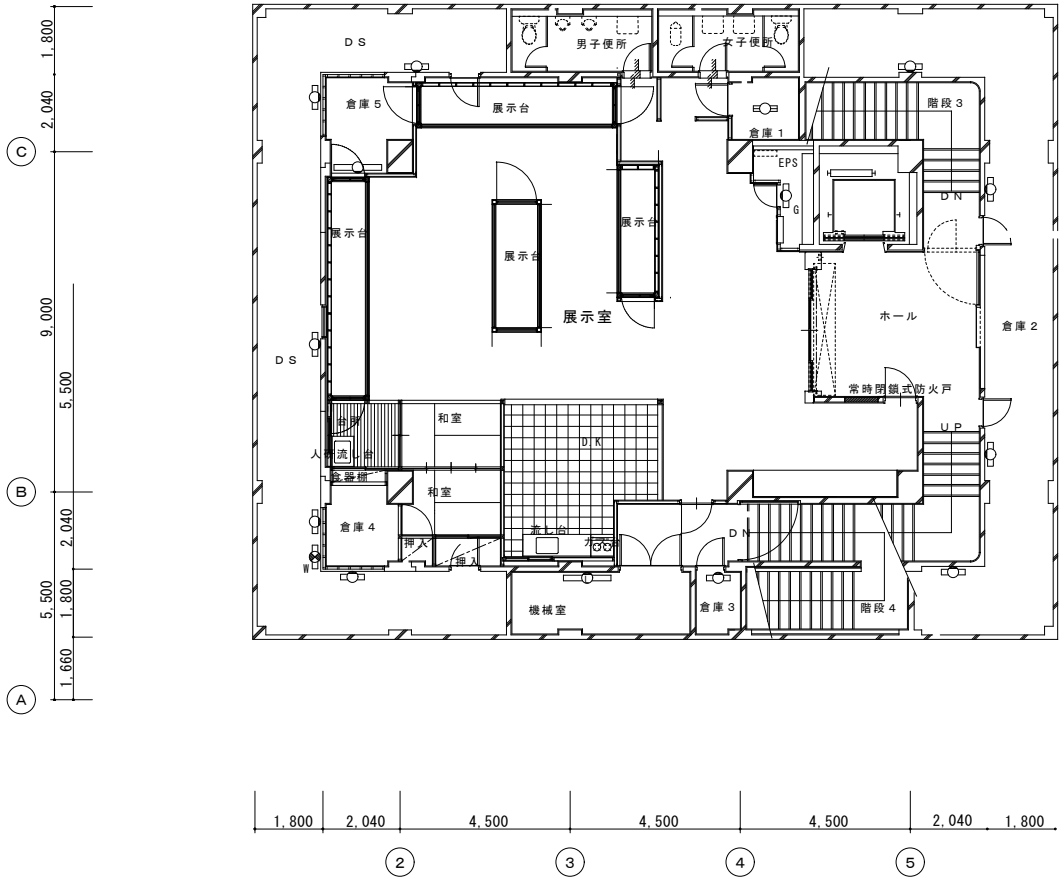


凡 例	
	LED $\times$ - Δ 120形 直付
	LED $\times$ - Δ 120形 直付 (反射笠付)
	LED $\times$ - Δ 120形 直付 (片反射笠付)
	LED $\times$ - Δ 120形 直付 (8'・1'付)
	LED $\times$ - Δ 120形 直付
	LED $\times$ - Δ 140形 直付
	LED $\times$ - Δ 140形 直付 (片反射笠付)
	LED $\times$ - Δ 140形 直付 (コナ Δ 付)
	LED $\times$ - Δ 140形 反射笠付 (レ Δ 140付)
	LED $\times$ - Δ 140形 埋込型
	LED $\times$ - Δ 140形 反射笠付 (レ Δ 140付)
	LED $\times$ - Δ 140形 直付
	LED O線誘導灯 (壁面取付)
	LED O線誘導灯 (天井取付)
	LED O線誘導灯 (レ Δ 140吊)
	埋込型LED 既設再使用
	直付型LED 既設再使用
	直付型LED (壁付) 既設再使用

※電線・ケーブルは既設再使用とする。

4 階平面図 S=1:50

改修図

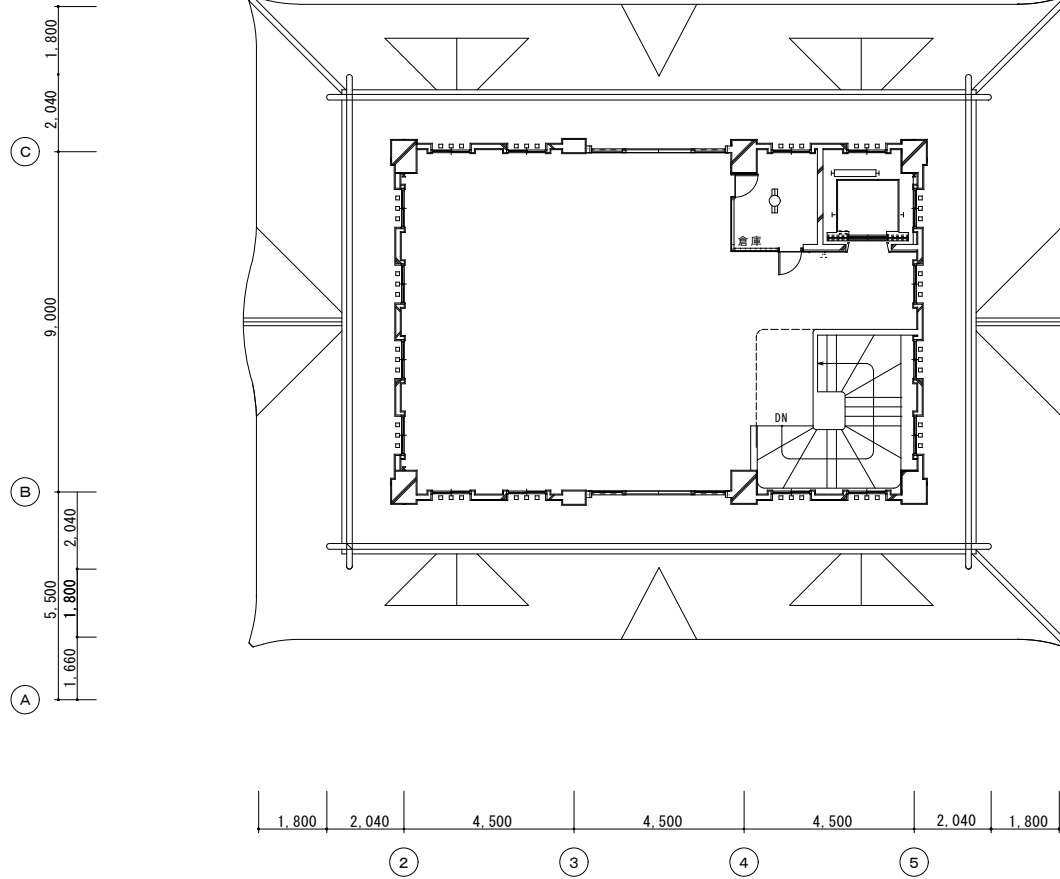





倉庫
E-1台 直付

5 階平面図 S=1:50

改修図

凡 例	
	LEDへ-ｽﾀｲ20形 直付
	LEDへ-ｽﾀｲ20形 直付 (反射笠付)
	LEDへ-ｽﾀｲ20形 直付 (片反射笠付)
	LEDへ-ｽﾀｲ20形 直付 (両→付)
	LEDへ-ｽﾀｲ20形 直付
	LEDへ-ｽﾀｲ40形 直付
	LEDへ-ｽﾀｲ40形 直付 (片反射笠付)
	LEDへ-ｽﾀｲ40形 直付 (コナﾗｲﾄ)
	LEDへ-ｽﾀｲ40形 反射笠付 (ﾚｰｼｬｲ取付)
	LEDへ-ｽﾀｲ40形 埋込型
	LEDへ-ｽﾀｲ40形 反射笠付 (ﾚｰｼｬｲ取付)
	LEDへ-ｽﾀｲ40形 直付
	LED C線誘導灯 (壁面取付)
	LED C線誘導灯 (天井取付)
	LED C線誘導灯 (ﾊﾞｲﾌﾞﾙ)
	埋込型LED 既設再使用
	直付型LED 既設再使用
	直付型LED (壁付) 既設再使用

※電線・ケーブルは既設再使用とする。

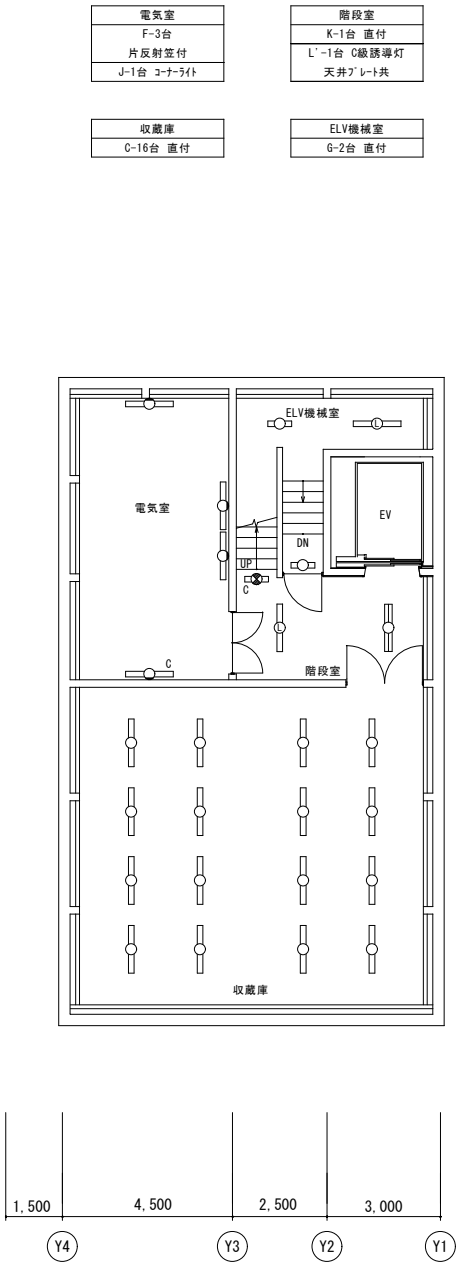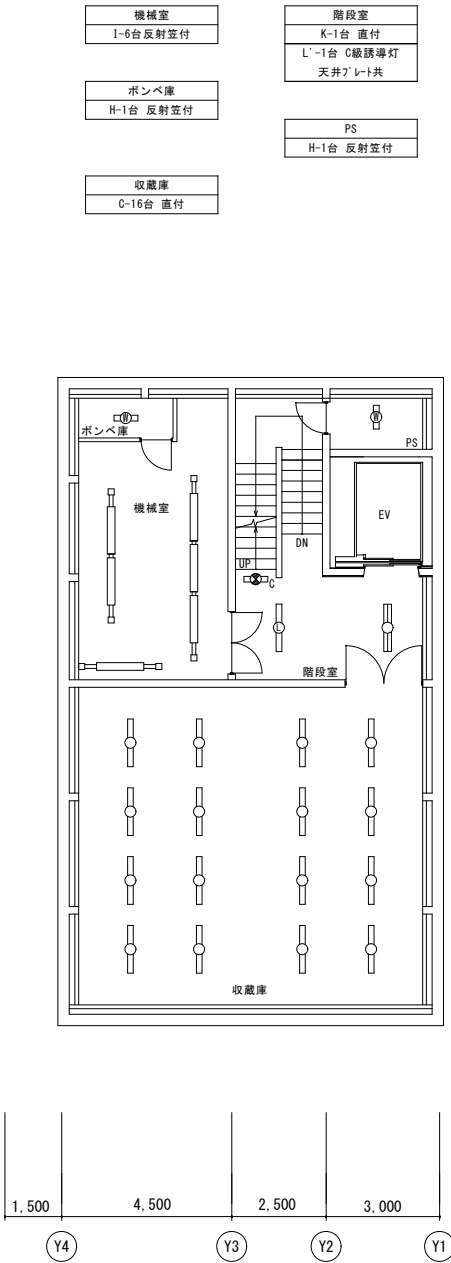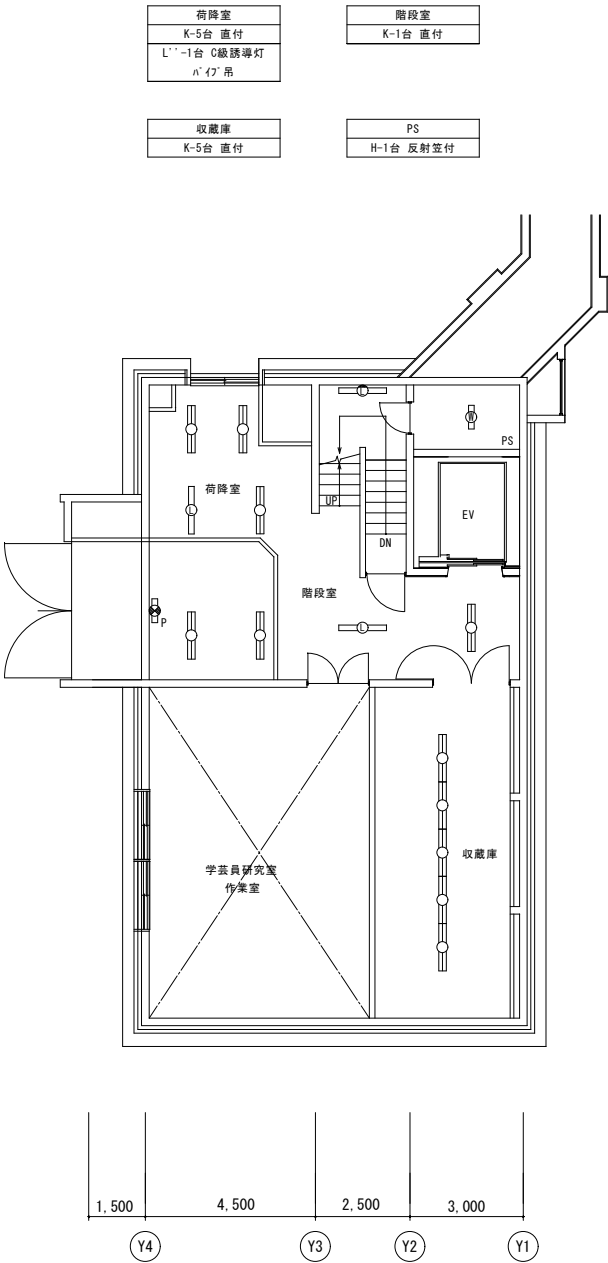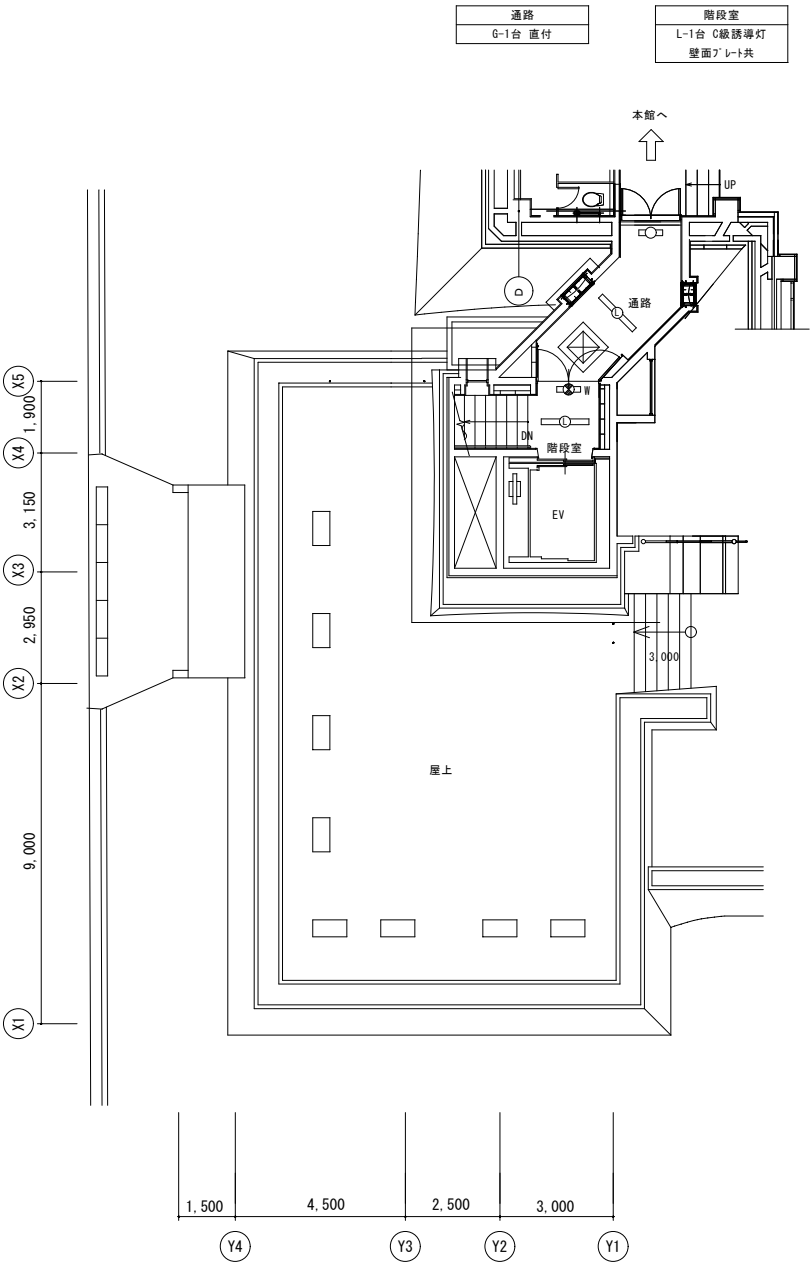

改修図

千葉市教育委員会事務局生涯学習部
千葉市立郷土博物館

工事名称
千葉市立郷土博物館照明設備更新業務委託

設計年月日	令和 7 年 3 月 日
特記事項	


変更年月日	令和 年 月 日
特記事項	

変更年月日	令和 年 月 日
特記事項	

図面名	電灯設備本館2階～地下2階平面図 (改修図)
-----	---------------------------

縮尺	A1 S=1:100 A3 S=1:200
----	--------------------------

図面番号	E - 07
------	--------



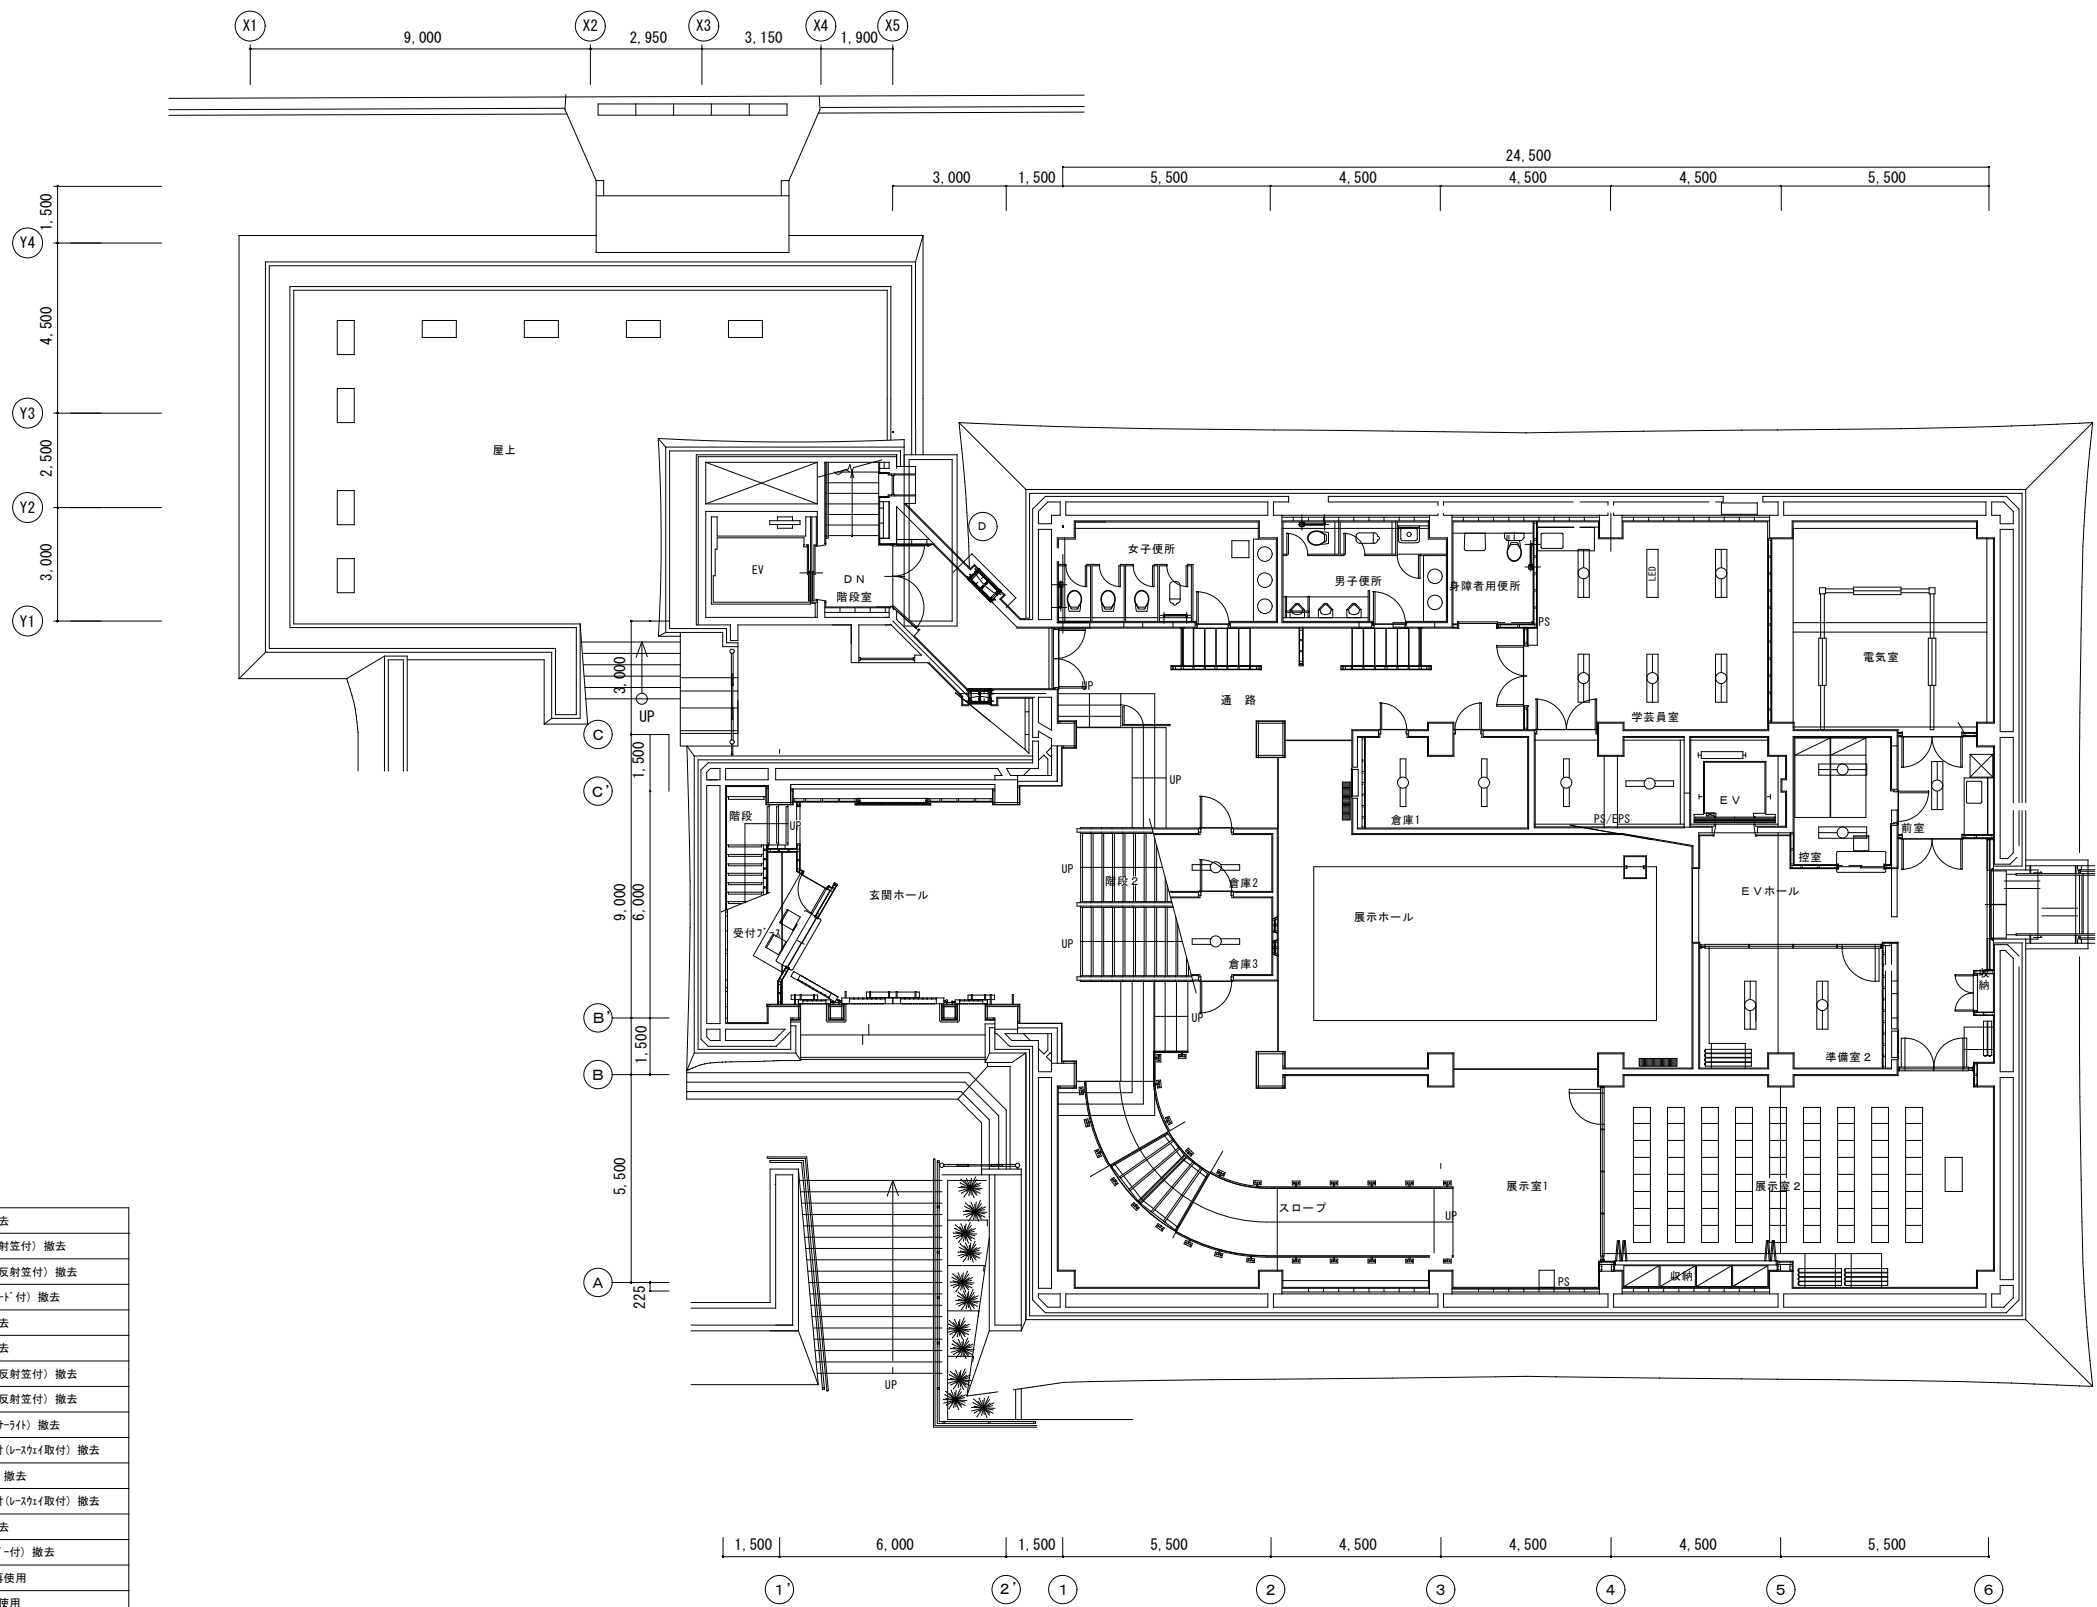


凡 例	
	FL20W×1 直付 撤去
	FL20W×1 直付(反射笠付) 撤去
	FL20W×1 直付(片反射笠付) 撤去
	FL20W×1 直付(8"・1"付) 撤去
	FL20W×2 直付 撤去
	HF32W×1 直付 撤去
	HF32W×1 直付(片反射笠付) 撤去
	FL40W×1 直付(片反射笠付) 撤去
	FL40W×1 直付(コーナー付) 撤去
	FL40W×1 反射笠付(L・スライク取付) 撤去
	HF32W×2 埋込型 撤去
	HF32W×2 反射笠付(L・スライク取付) 撤去
	FL40W×2 直付 撤去
	FL40W×2 直付(8"・1"付) 撤去
	埋込型LED 既設再使用
	直付型LED 既設再使用
	直付型LED(壁付) 既設再使用
	C級誘導灯 撤去
	C級誘導灯(パイプ吊) 撤去
	FL10W 誘導灯(壁付) 撤去
	FL10W 誘導灯(天井付) 撤去

※電線・ケーブルは既設再使用とする。


電気室
HF32W×2-3台 反射笠付 撤去
前室
HF32W×2-1台 埋込型 撤去
控室
HF32W×2-2台 埋込型 撤去
準備室2
HF32W×2-2台 埋込型 撤去
倉庫1
HF32W×1-2台 直付型 撤去
PS/EPS
HF32W×1-2台 直付型 撤去
学芸員室
HF32W×2-5台 埋込型 撤去
倉庫2
HF32W×1-1台 直付型 撤去
倉庫3
HF32W×1-1台 直付型 撤去


撤去図

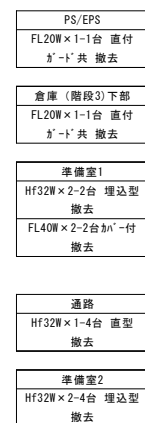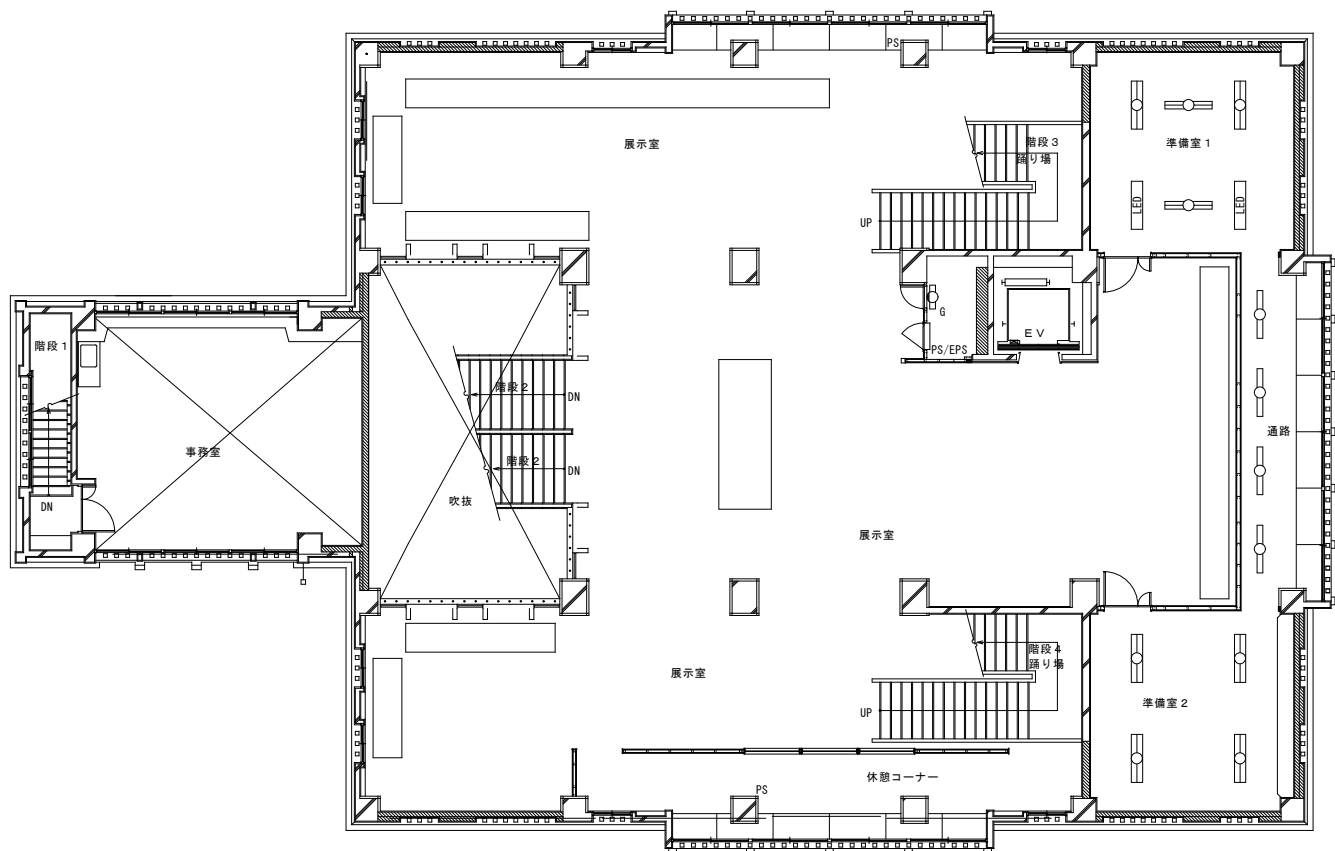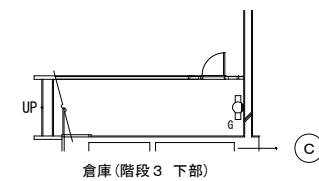

※電線・ケーブルは既設再使用とする。

撤去凶

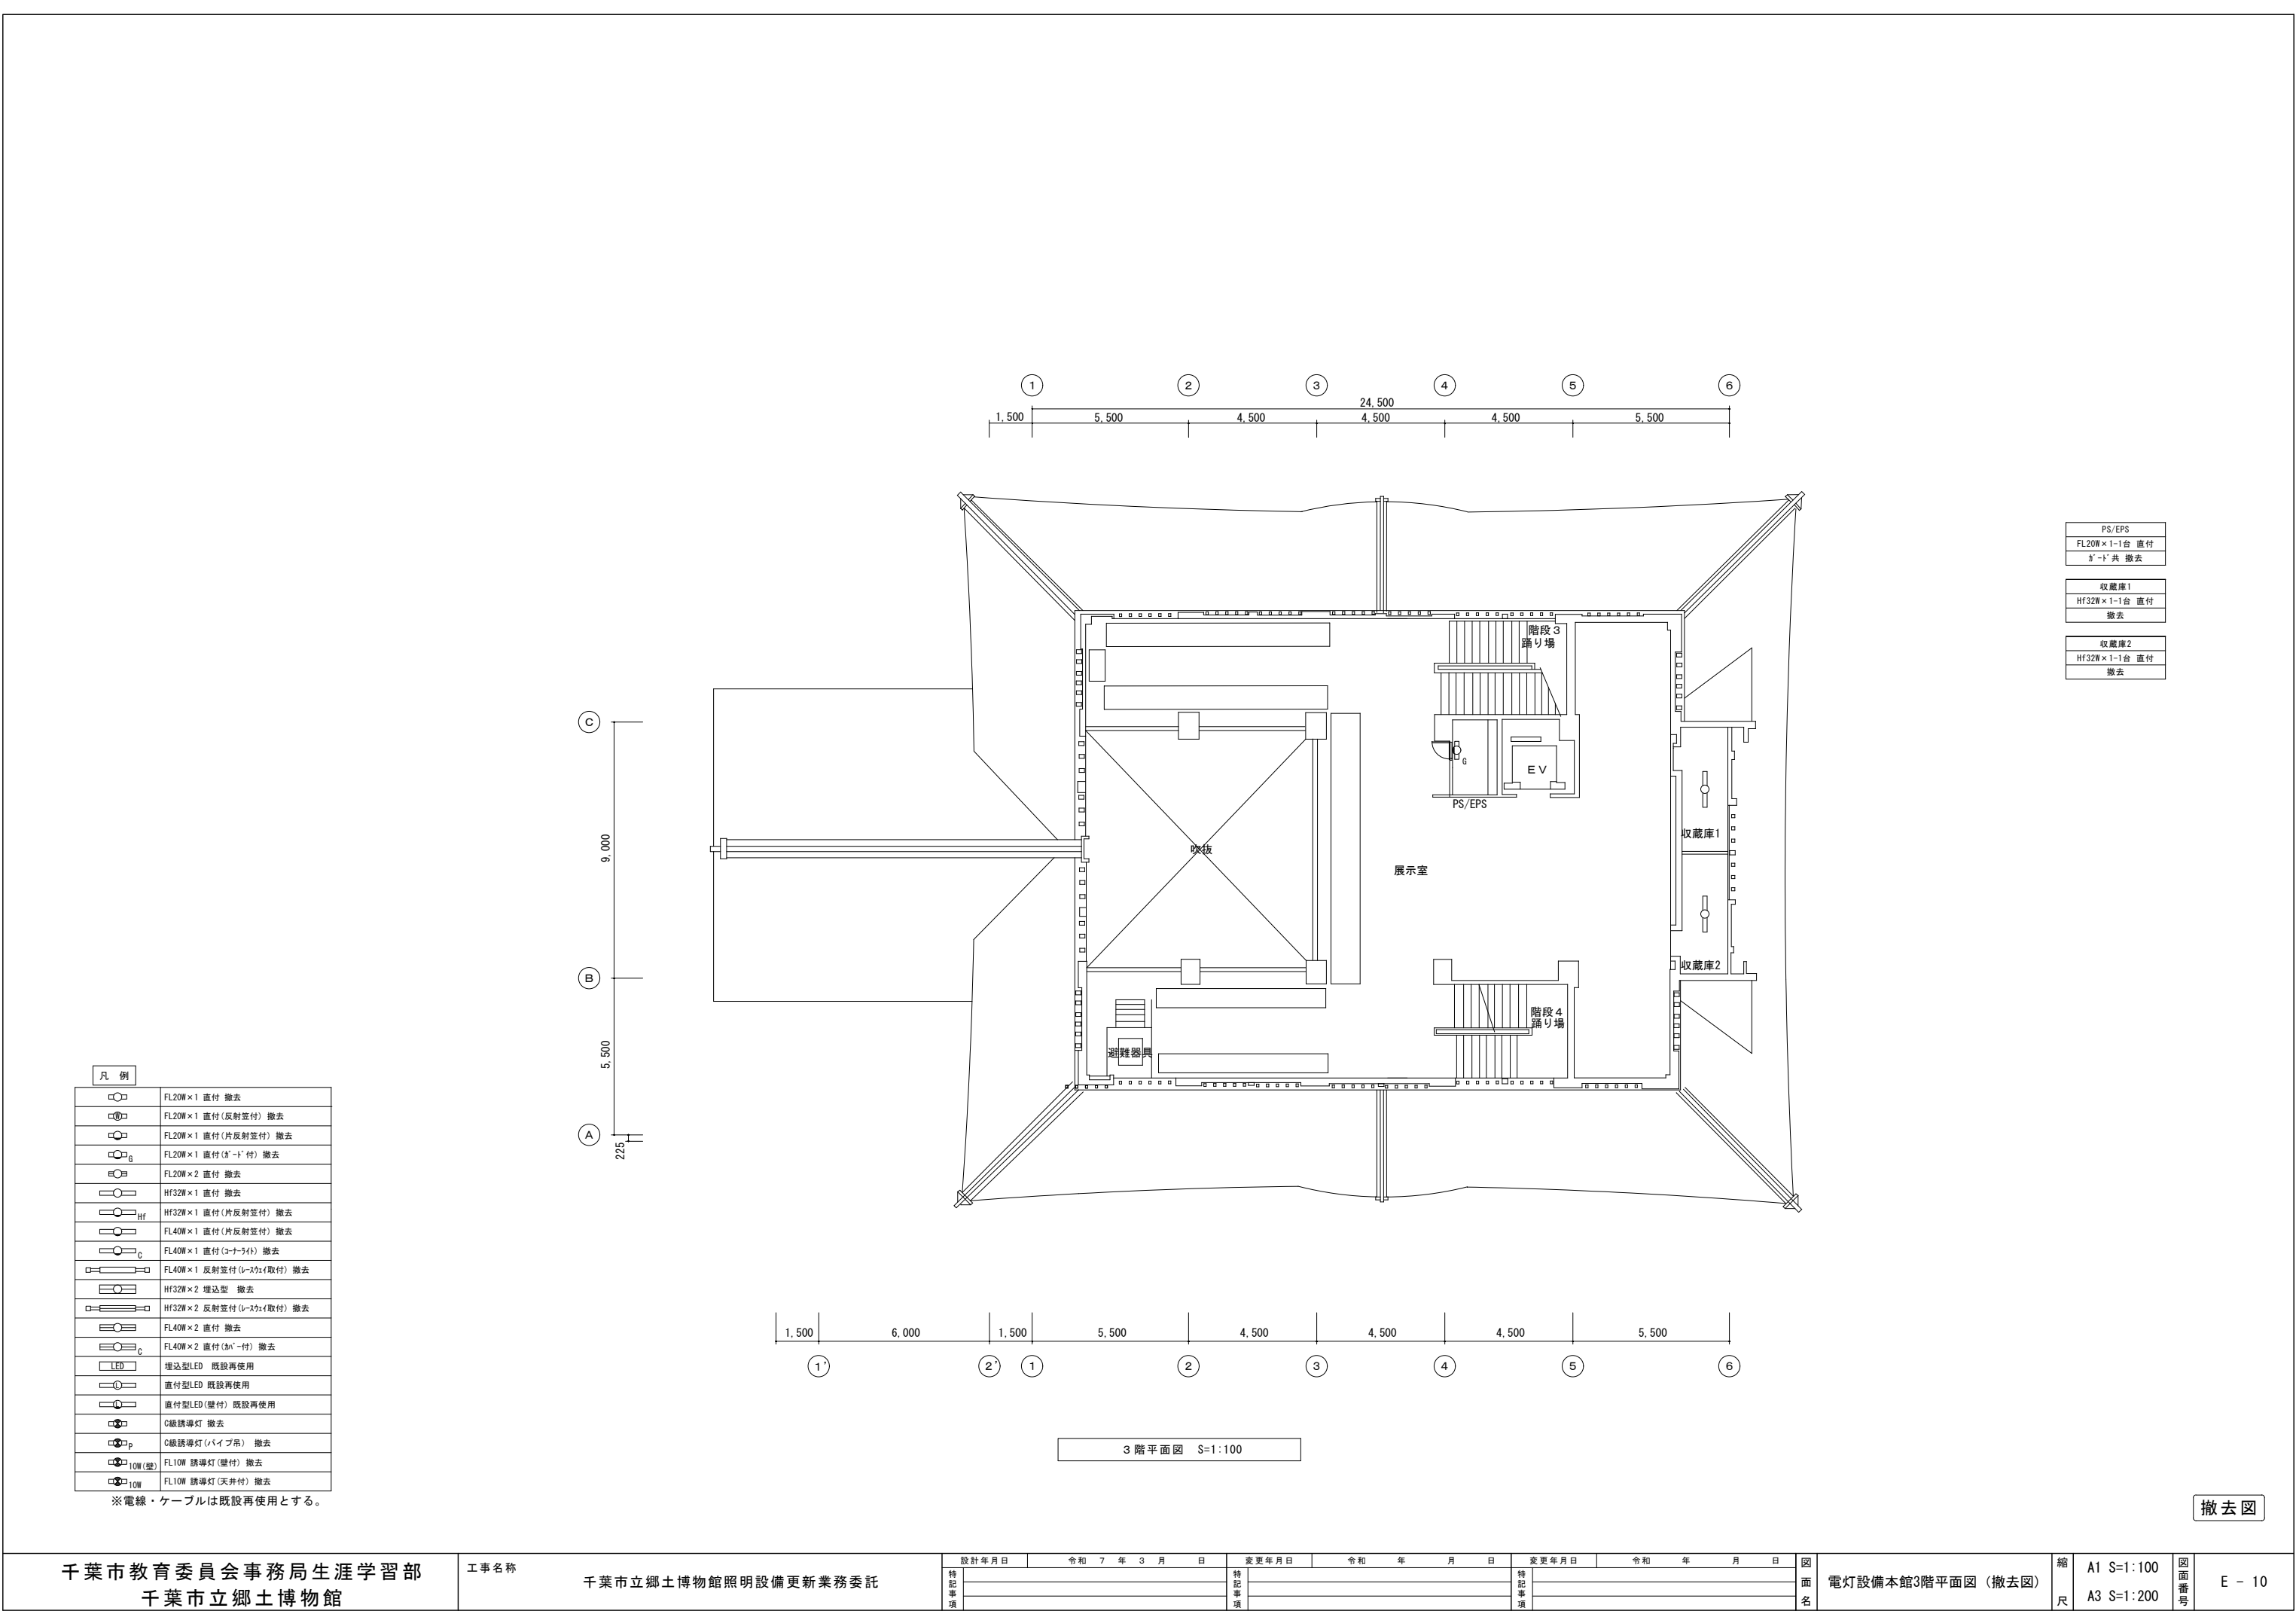

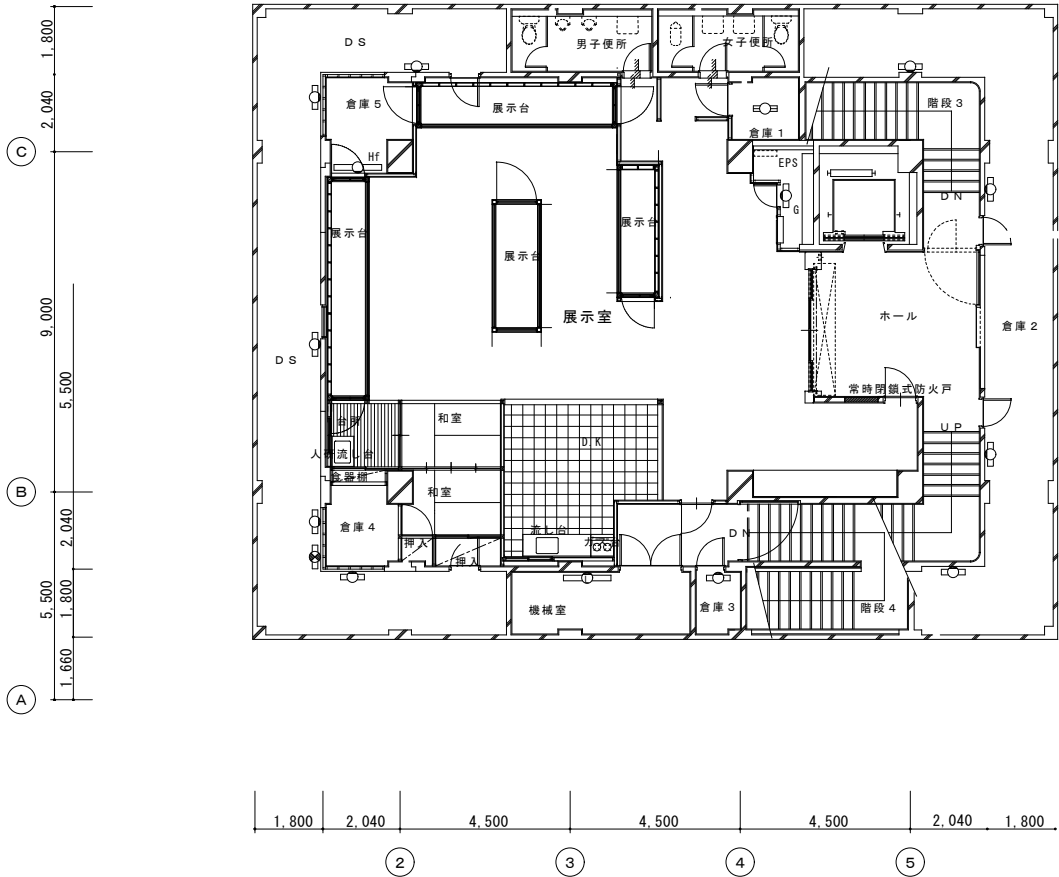


凡 例	
	FL20W×1 直付 撤去
	FL20W×1 直付(反射笠付) 撤去
	FL20W×1 直付(片反射笠付) 撤去
	FL20W×1 直付(g-l付) 撤去
	FL20W×2 直付 撤去
	HF32W×1 直付 撤去
	HF32W×1 直付(片反射笠付) 撤去
	FL40W×1 直付(片反射笠付) 撤去
	FL40W×1 直付(コナリ付) 撤去
	FL40W×1 反射笠付(フック取付) 撤去
	HF32W×2 埋込型 撤去
	HF32W×2 反射笠付(フック取付) 撤去
	FL40W×2 直付 撤去
	FL40W×2 直付(g-l付) 撤去
	埋込型LED 既設再使用
	直付型LED 既設再使用
	直付型LED(壁付) 既設再使用
	C級誘導灯 撤去
	C級誘導灯(パイプ吊) 撤去
	FL10W 誘導灯(壁付) 撤去
	FL10W 誘導灯(天井付) 撤去

※電線・ケーブルは既設再使用とする。

4 階平面図 S=1:50

撤去図

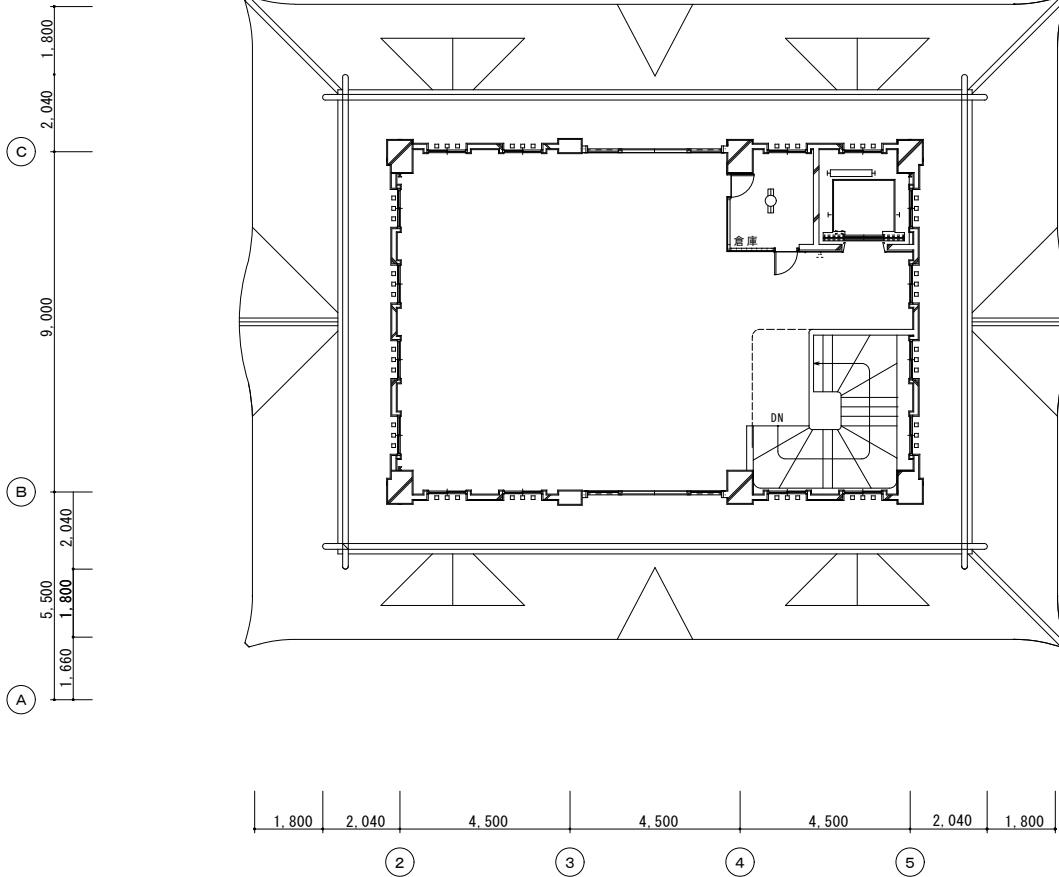


倉庫
FL20W×2-1台 直付
撤去

5 階平面図 S=1:50


撤去図

凡 例	
	FL20W×1 直付 撤去
	FL20W×1 直付(反射笠付) 撤去
	FL20W×1 直付(片反射笠付) 撤去
	FL20W×1 直付(両→1'付) 撤去
	FL20W×2 直付 撤去
	HF32W×1 直付 撤去
	HF32W×1 直付(片反射笠付) 撤去
	FL40W×1 直付(片反射笠付) 撤去
	FL40W×1 直付(コナライト) 撤去
	FL40W×1 反射笠付(レール付取付) 撤去
	HF32W×2 埋込型 撤去
	HF32W×2 反射笠付(レール付取付) 撤去
	FL40W×2 直付 撤去
	FL40W×2 直付(両→付) 撤去
	埋込型LED 既設再使用
	直付型LED 既設再使用
	直付型LED(壁付) 既設再使用
	C級誘導灯 撤去
	P級誘導灯(パイプ吊) 撤去
	FL10W 誘導灯(壁付) 撤去
	FL10W 誘導灯(天井付) 撤去


※電線・ケーブルは既設再使用とする。

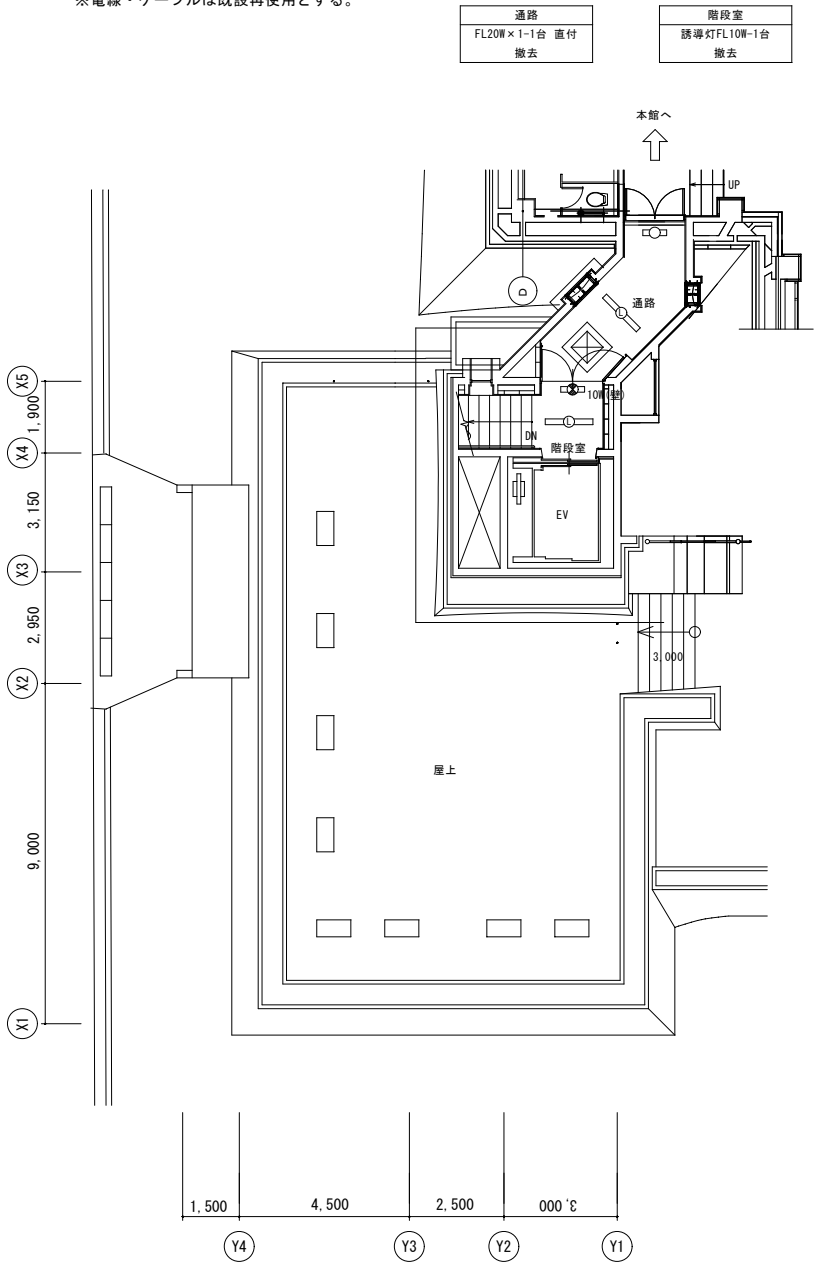


2 階平面図 S=1:100

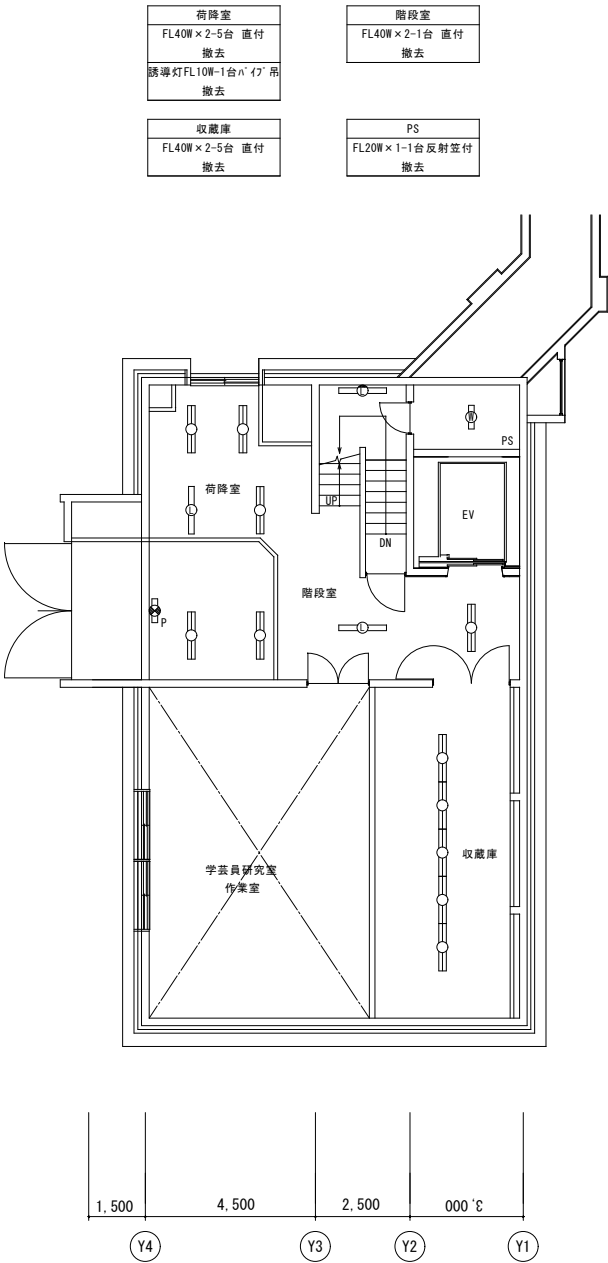

1 階平面図 S=1:100

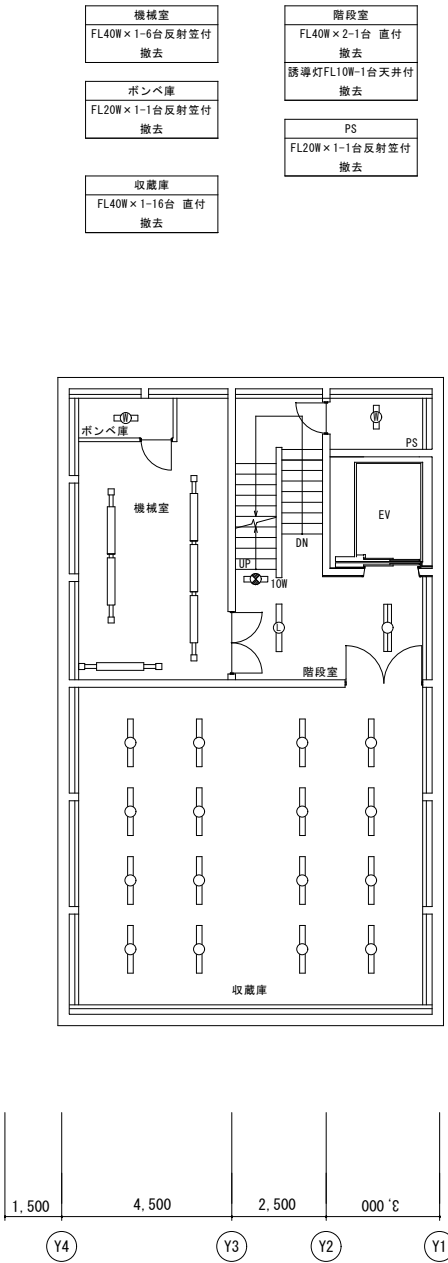

地下 1 階平面図 S=1:100

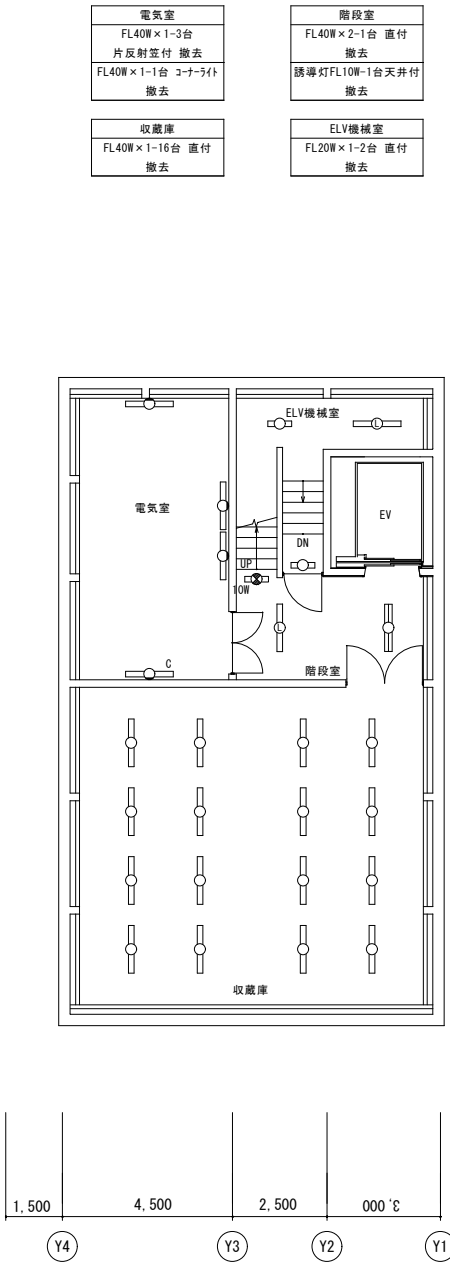

地下 2 階平面図 S=1:100

撤去図

