




案内図 1:2500



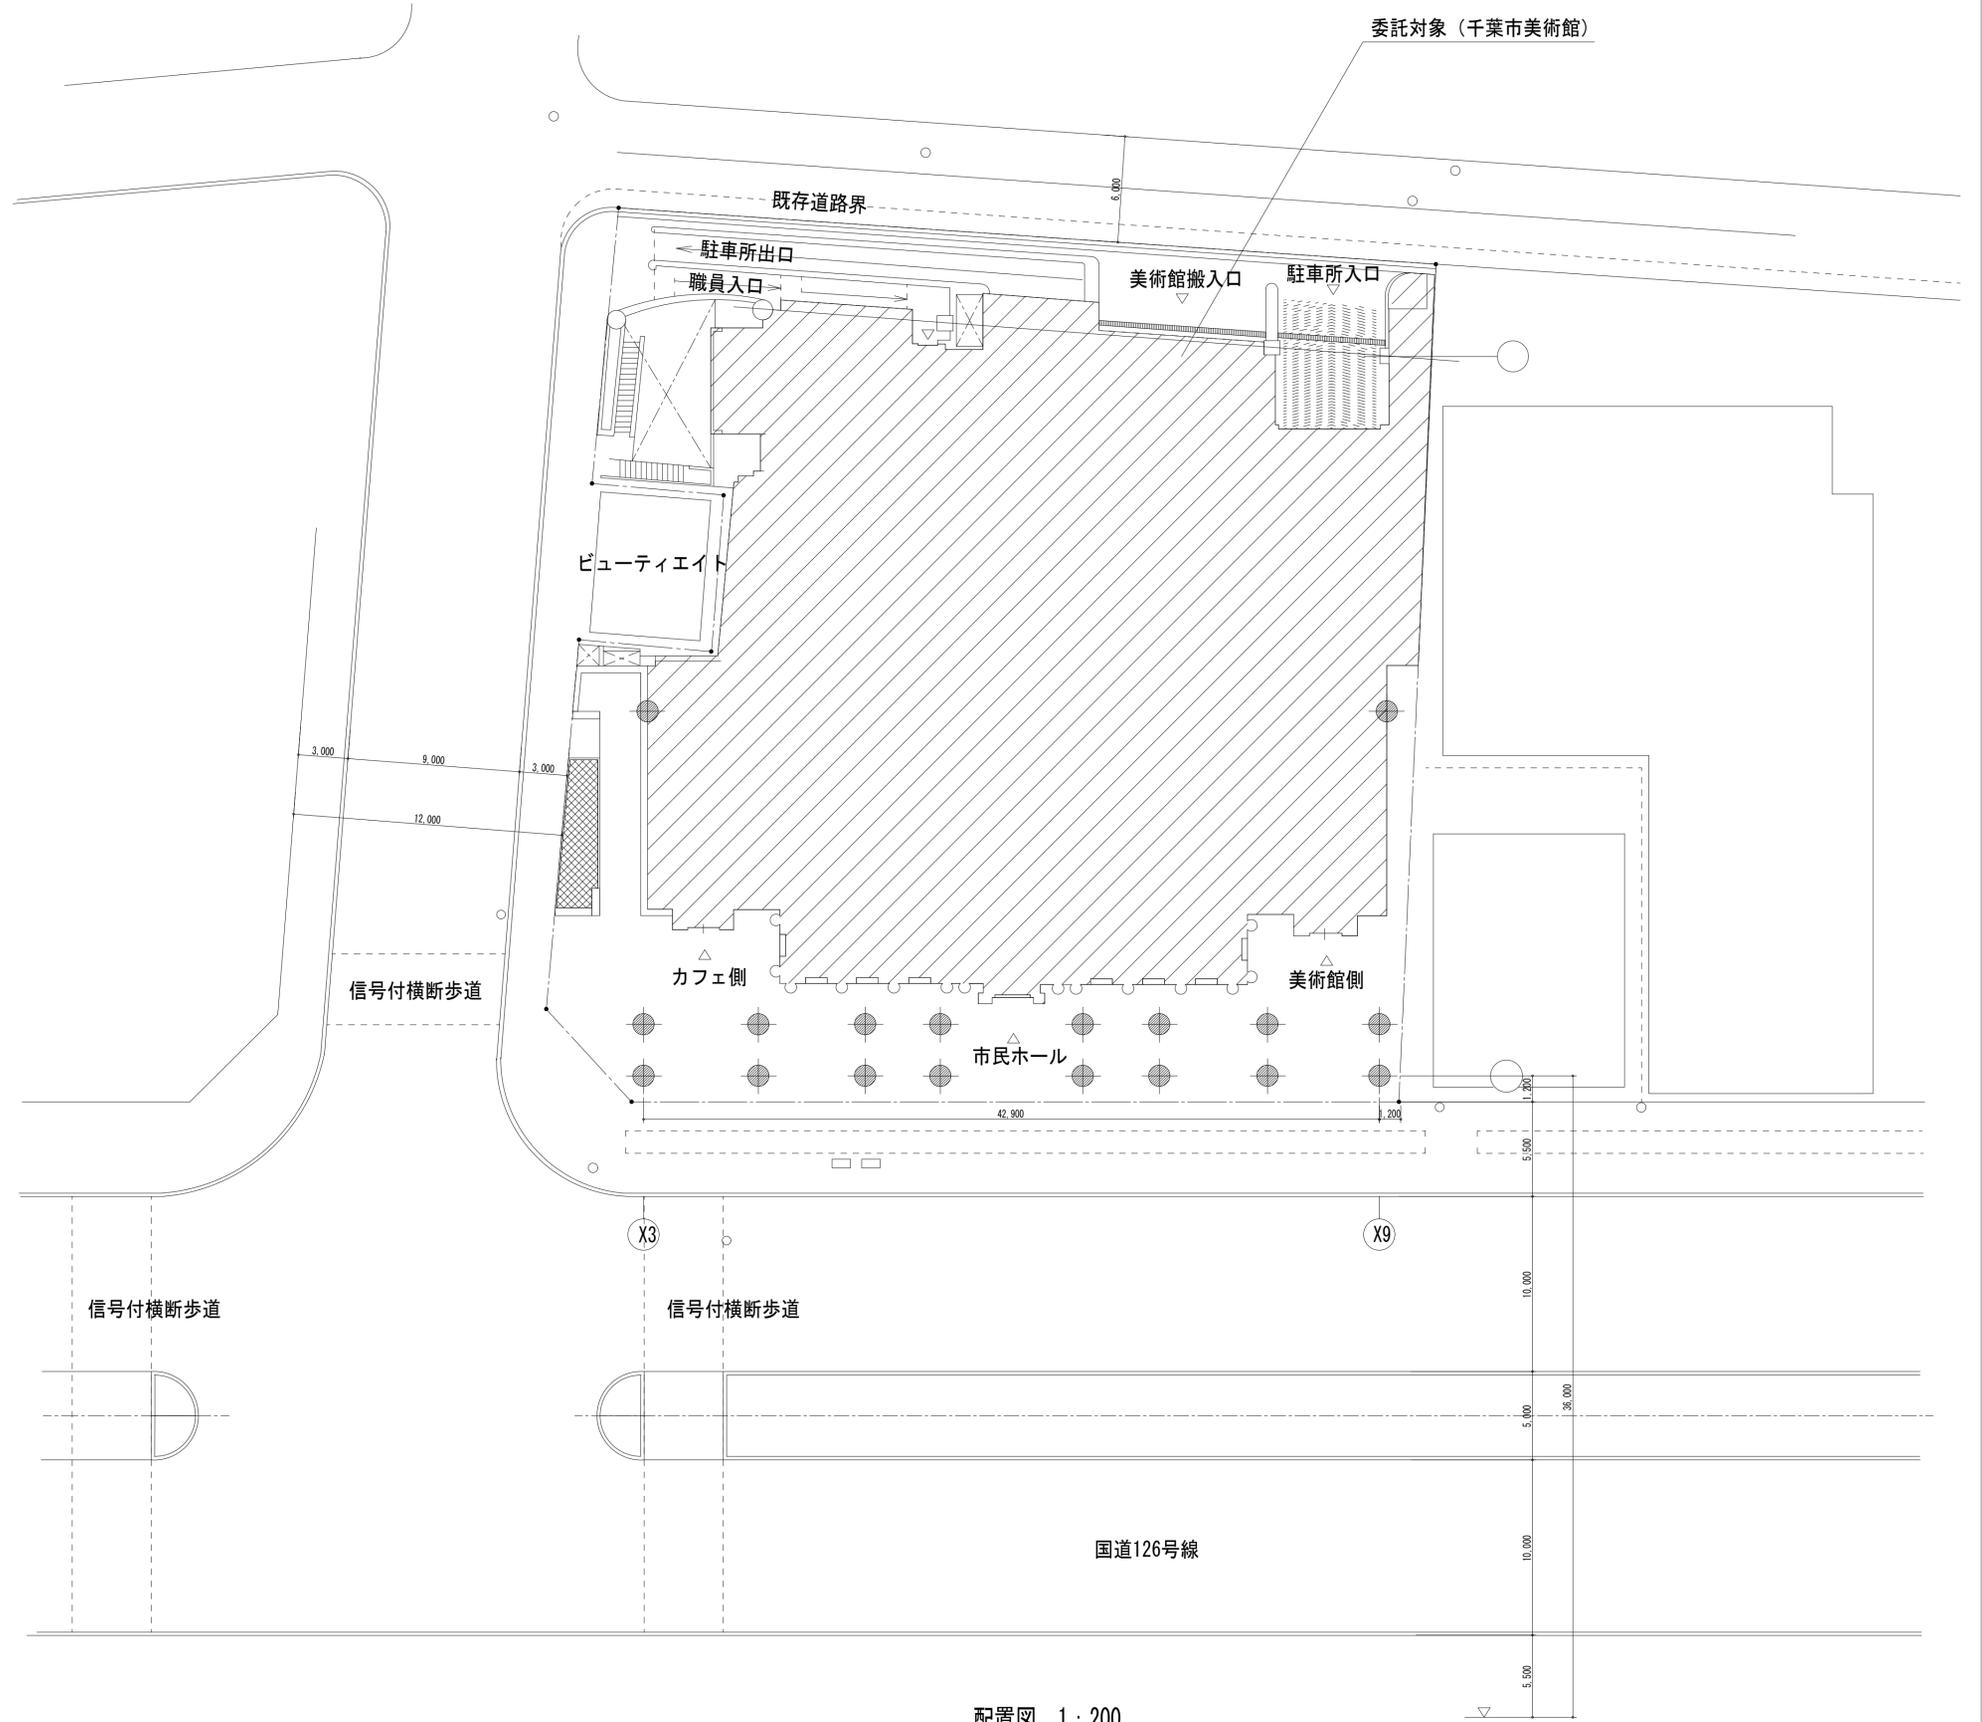


配置図 1:200


衛生器具表

名称	参考型番		仕様	階							合計
	TOTO	LIXIL		B2階女子便所	B2階男子便所	1階男子便所	7階女子便所	7階男子便所	9階女子便所	10階男子便所	
台付自動水栓	TLE28SS1A			1	1	1	4	1	2	3	13
水栓取付脚	TN154			1	1						2
オートソープディスペンサー	TLK07S01JA						4	1	2	3	10
水石鹸入れ		KF-24G		1	1						2
壁排水金具	TLDP2205j		ポップアップ式	1	1	1	2	1	2	2	10
水石鹸入れ逆止弁										2	2

1) 水栓器具はJIS規格品。

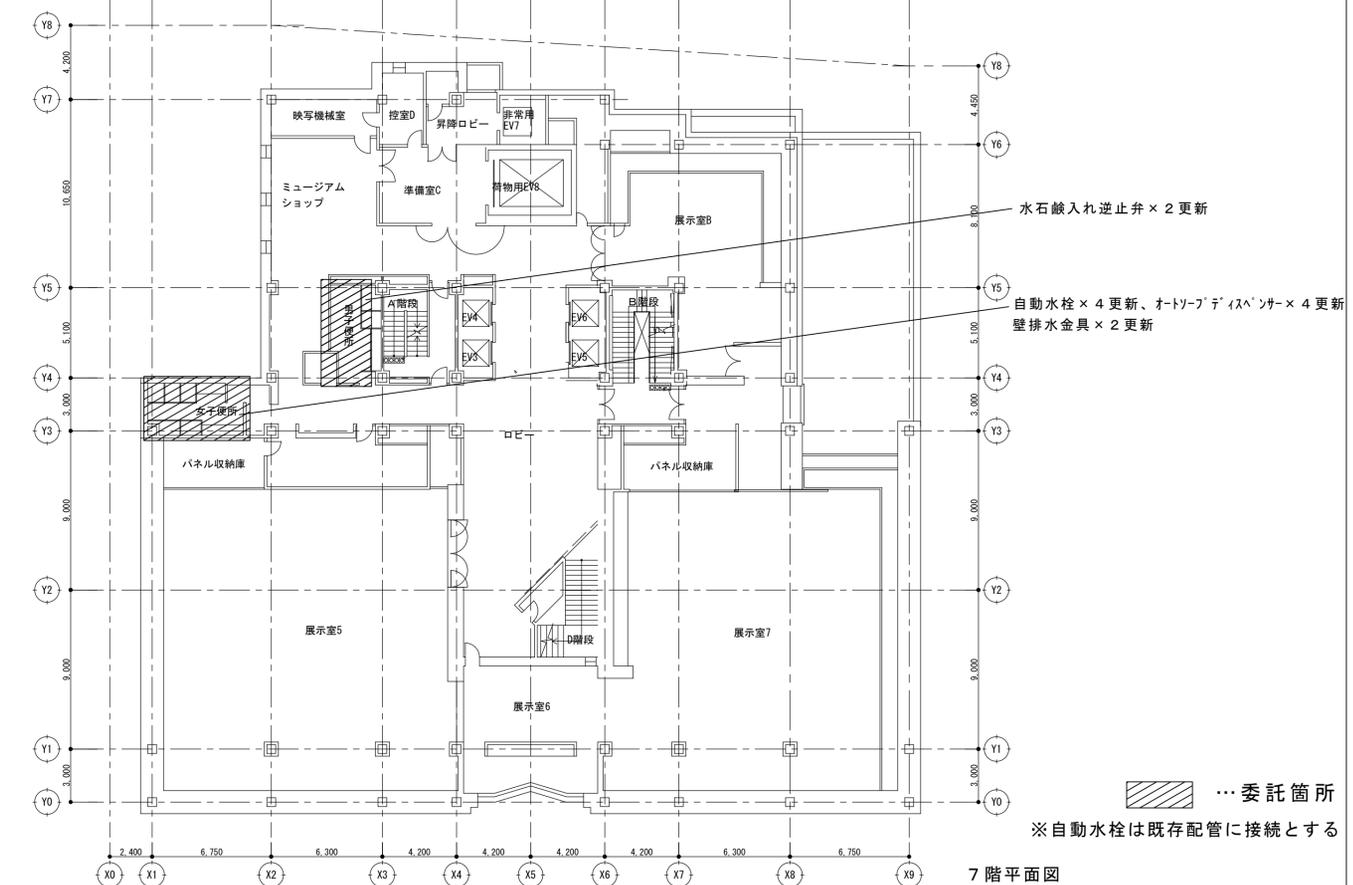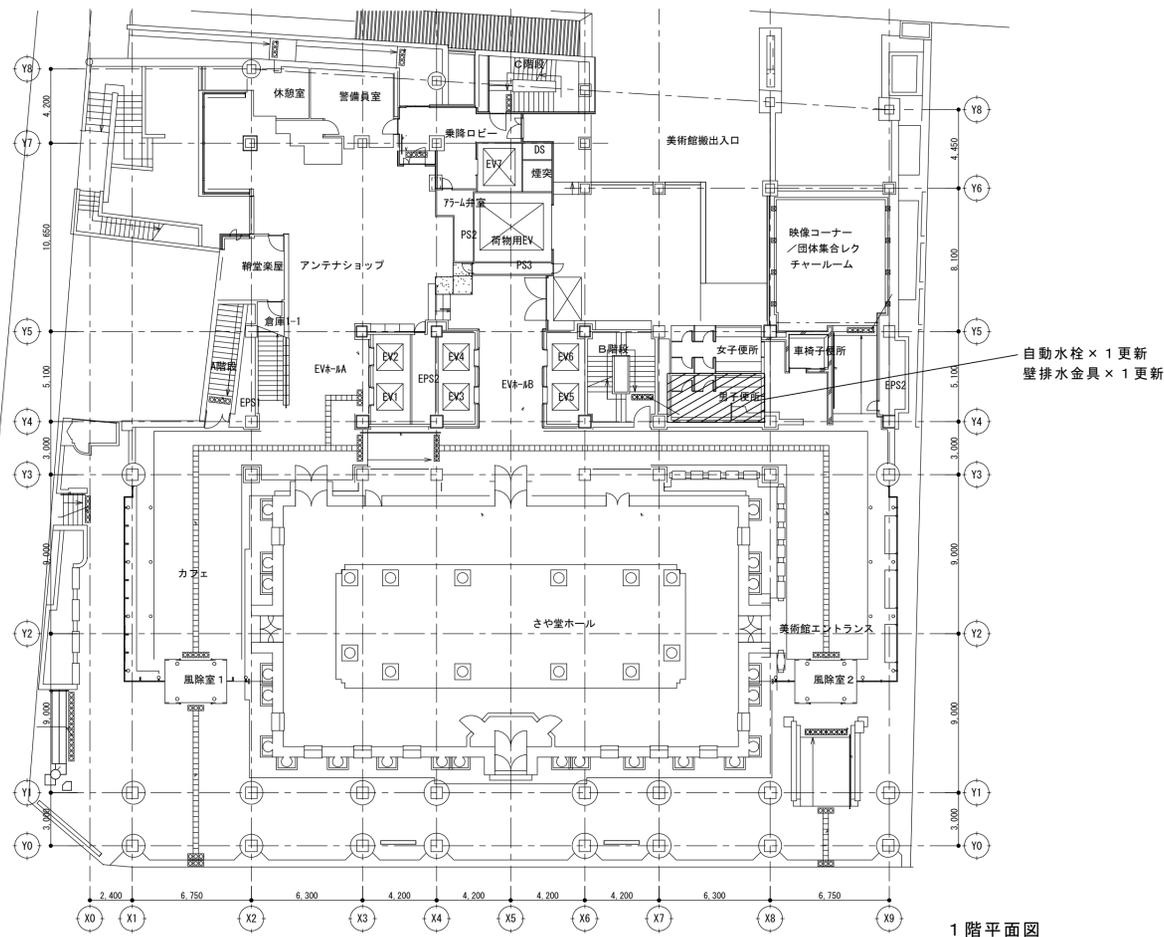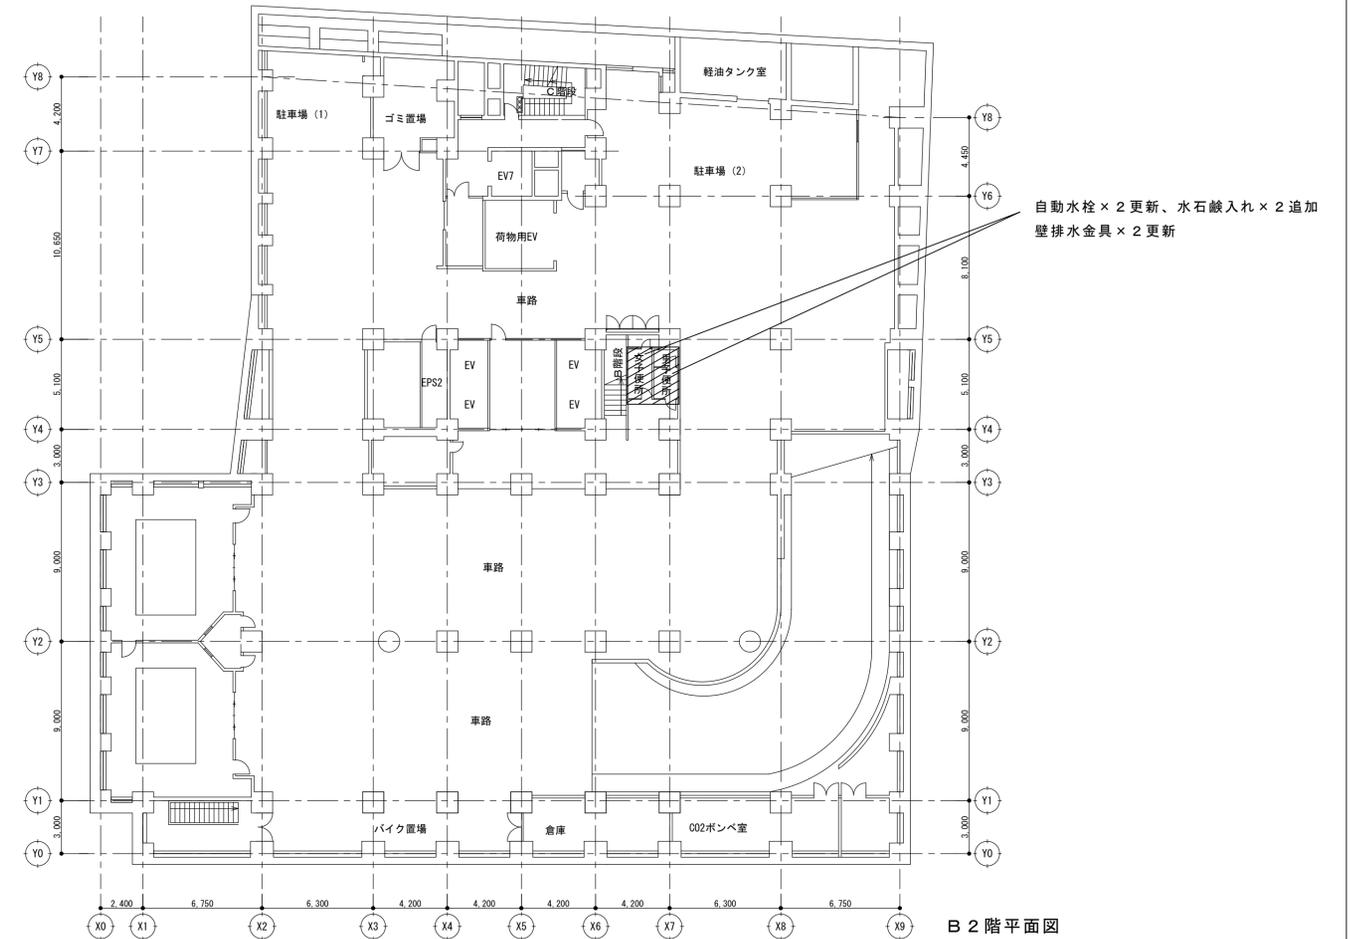


...委託箇所  
※自動水栓は既存配管に接続とする

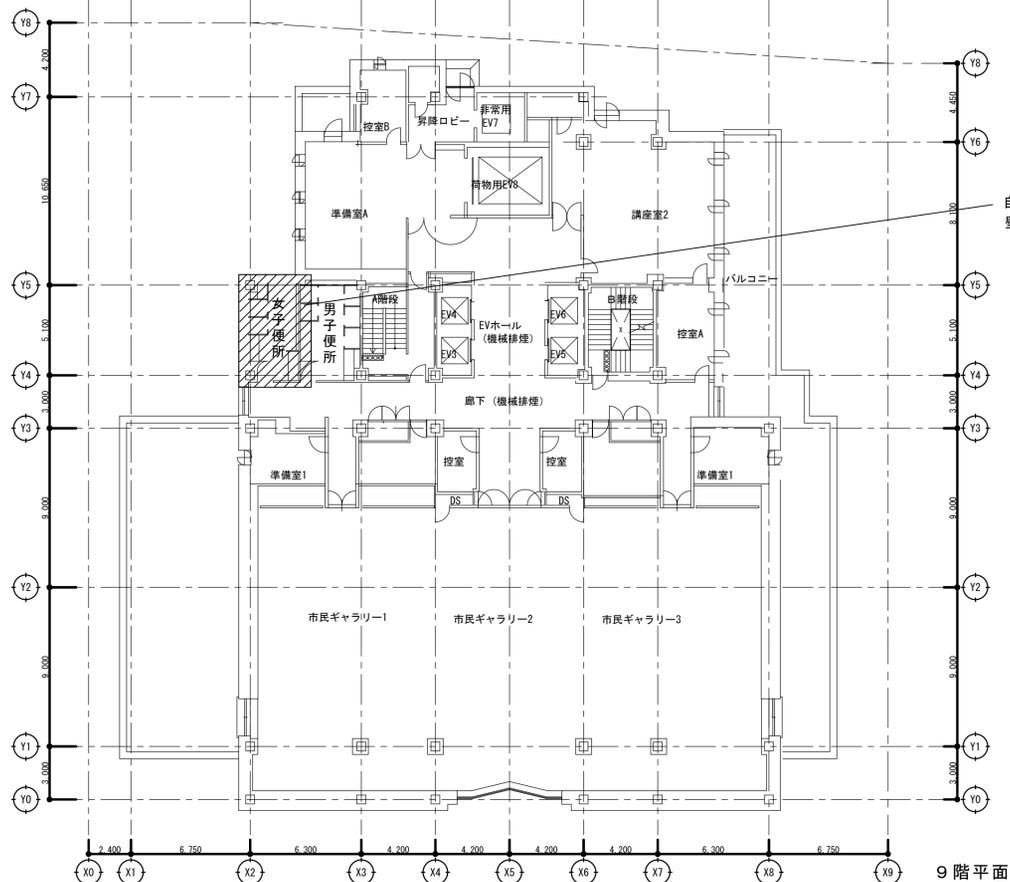


9階平面図

自動水栓×1更新、オートフアイズンサー×1更新  
壁排水金具×1更新

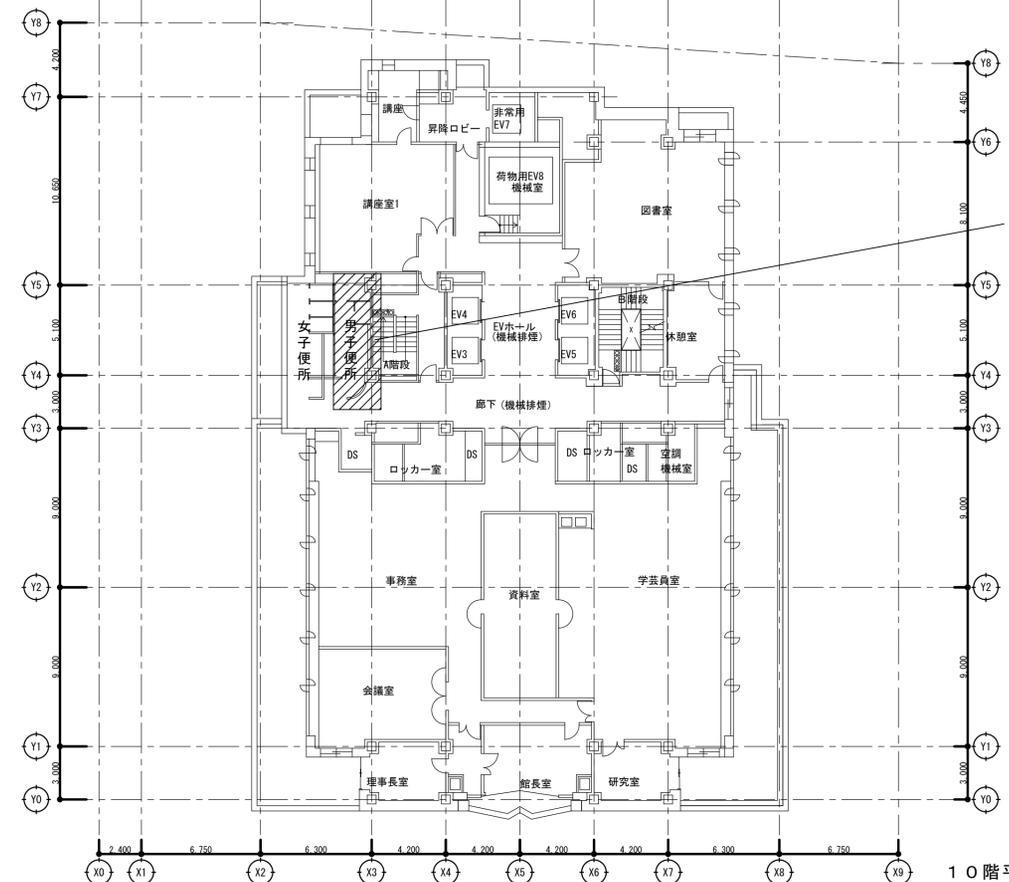

10階平面図

自動水栓×2更新、オートフアイズンサー×2更新  
壁排水金具×2更新

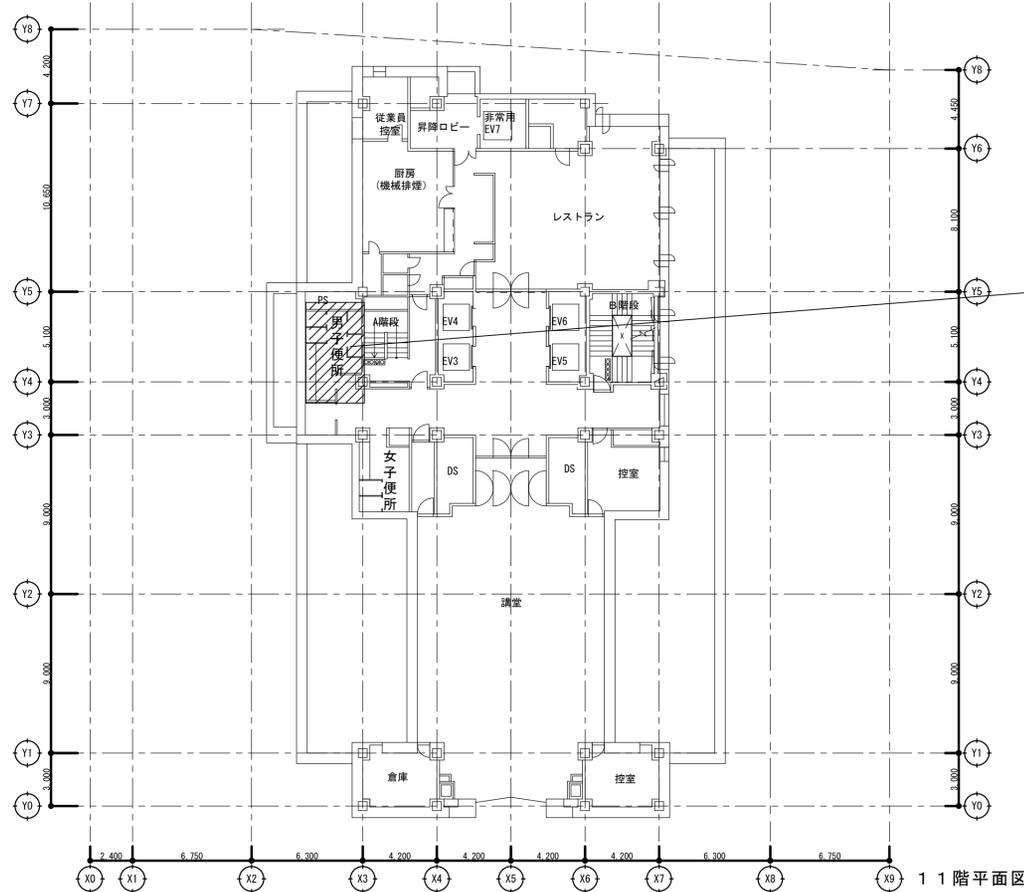

11階平面図

自動水栓×3更新、オートフアイズンサー×3更新  
壁排水金具×2更新

…委託箇所

※自動水栓は既存配管に接続とする

千葉市市民局生活文化スポーツ部文化振興課	修繕名	千葉市美術館トイレ洗面台自動水栓修繕委託			設計年月日	令和5年7月日	設計年月日	令和 年 月 日	設計年月日	令和 年 月 日	図面名	9階・10階・11階 平面図	縮尺	A1:1/200 A3:1/400	図面番号	M-03
	特記事項				特記事項				特記事項							