千葉市緑区　配管図

2025/03/31

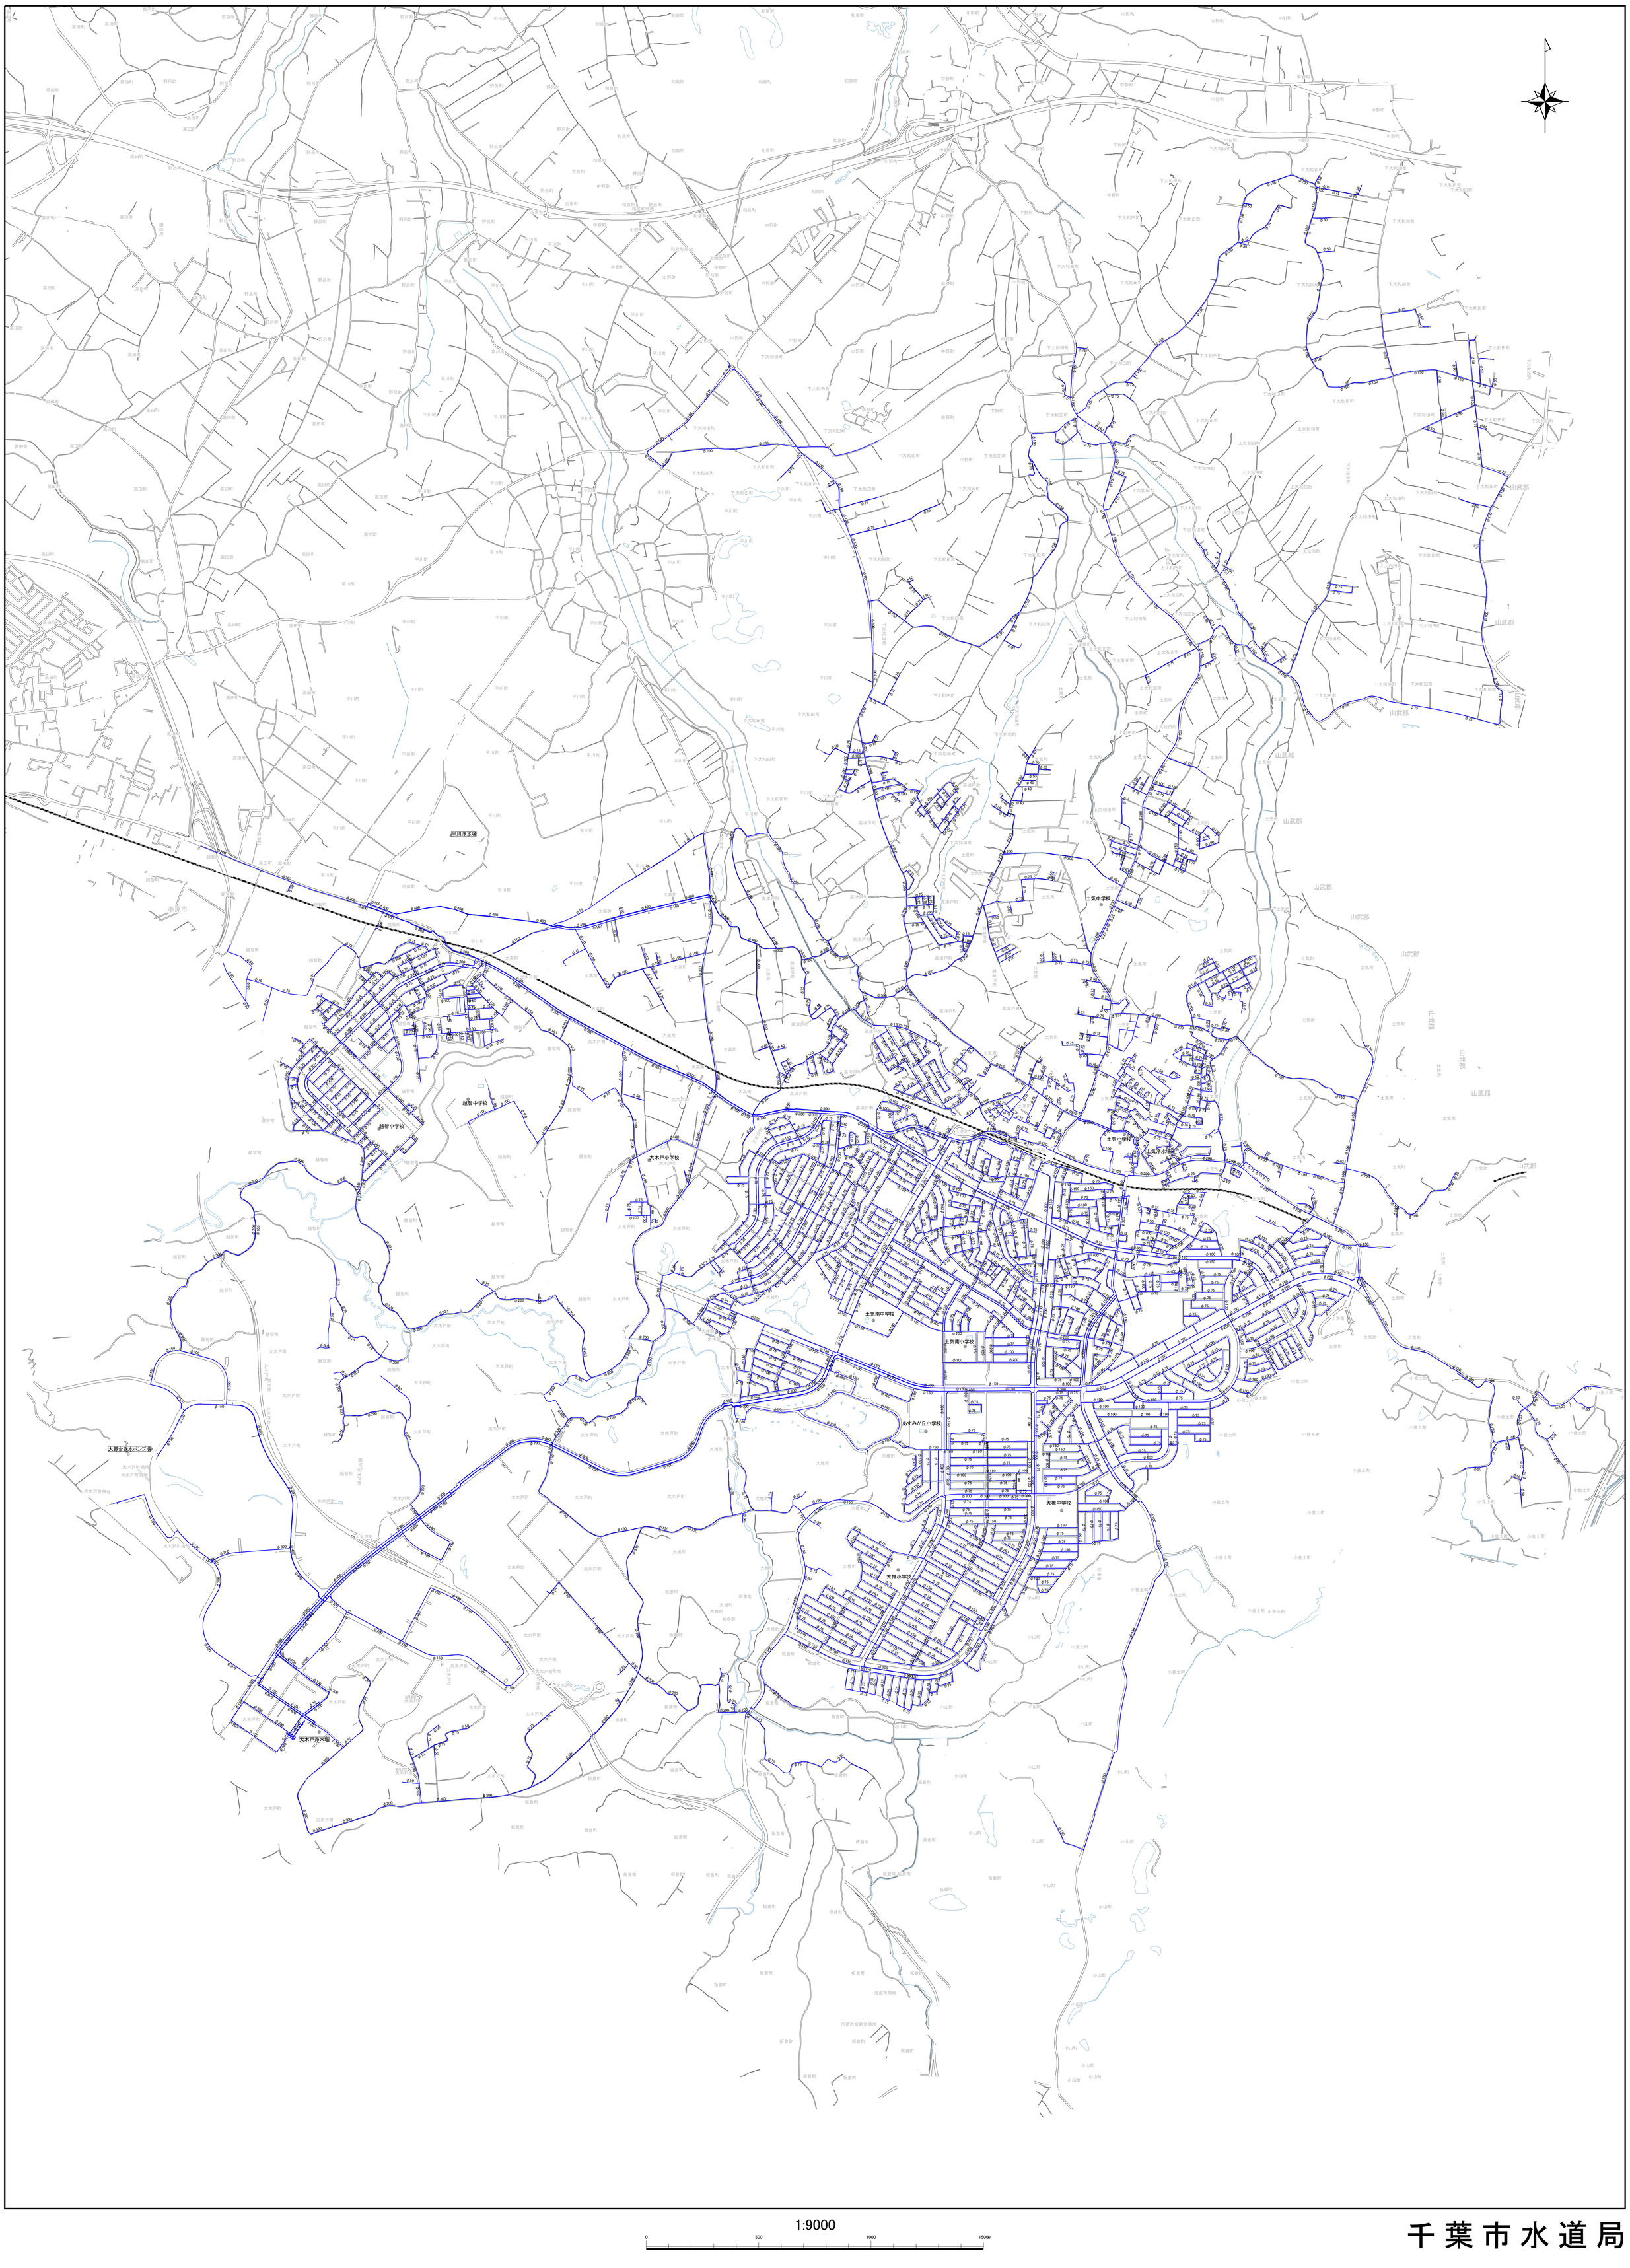

1:9000

0　500　1000　1500m

千葉市水道局