


土質柱状断面図

件名	昭和49年度千葉市公営住宅小中台団地地質調査委託				
調査場所	千葉市小中台町			Na	1 孔
試錐機名	S. R. L. - 100	試錐深度	18 M30	着手	4月26日
試料採取方法	レイモンド・サンプラー	試錐孔径	65 M.M.	完成	4月26日


調査技術員	
担当	
調査番号	49-129

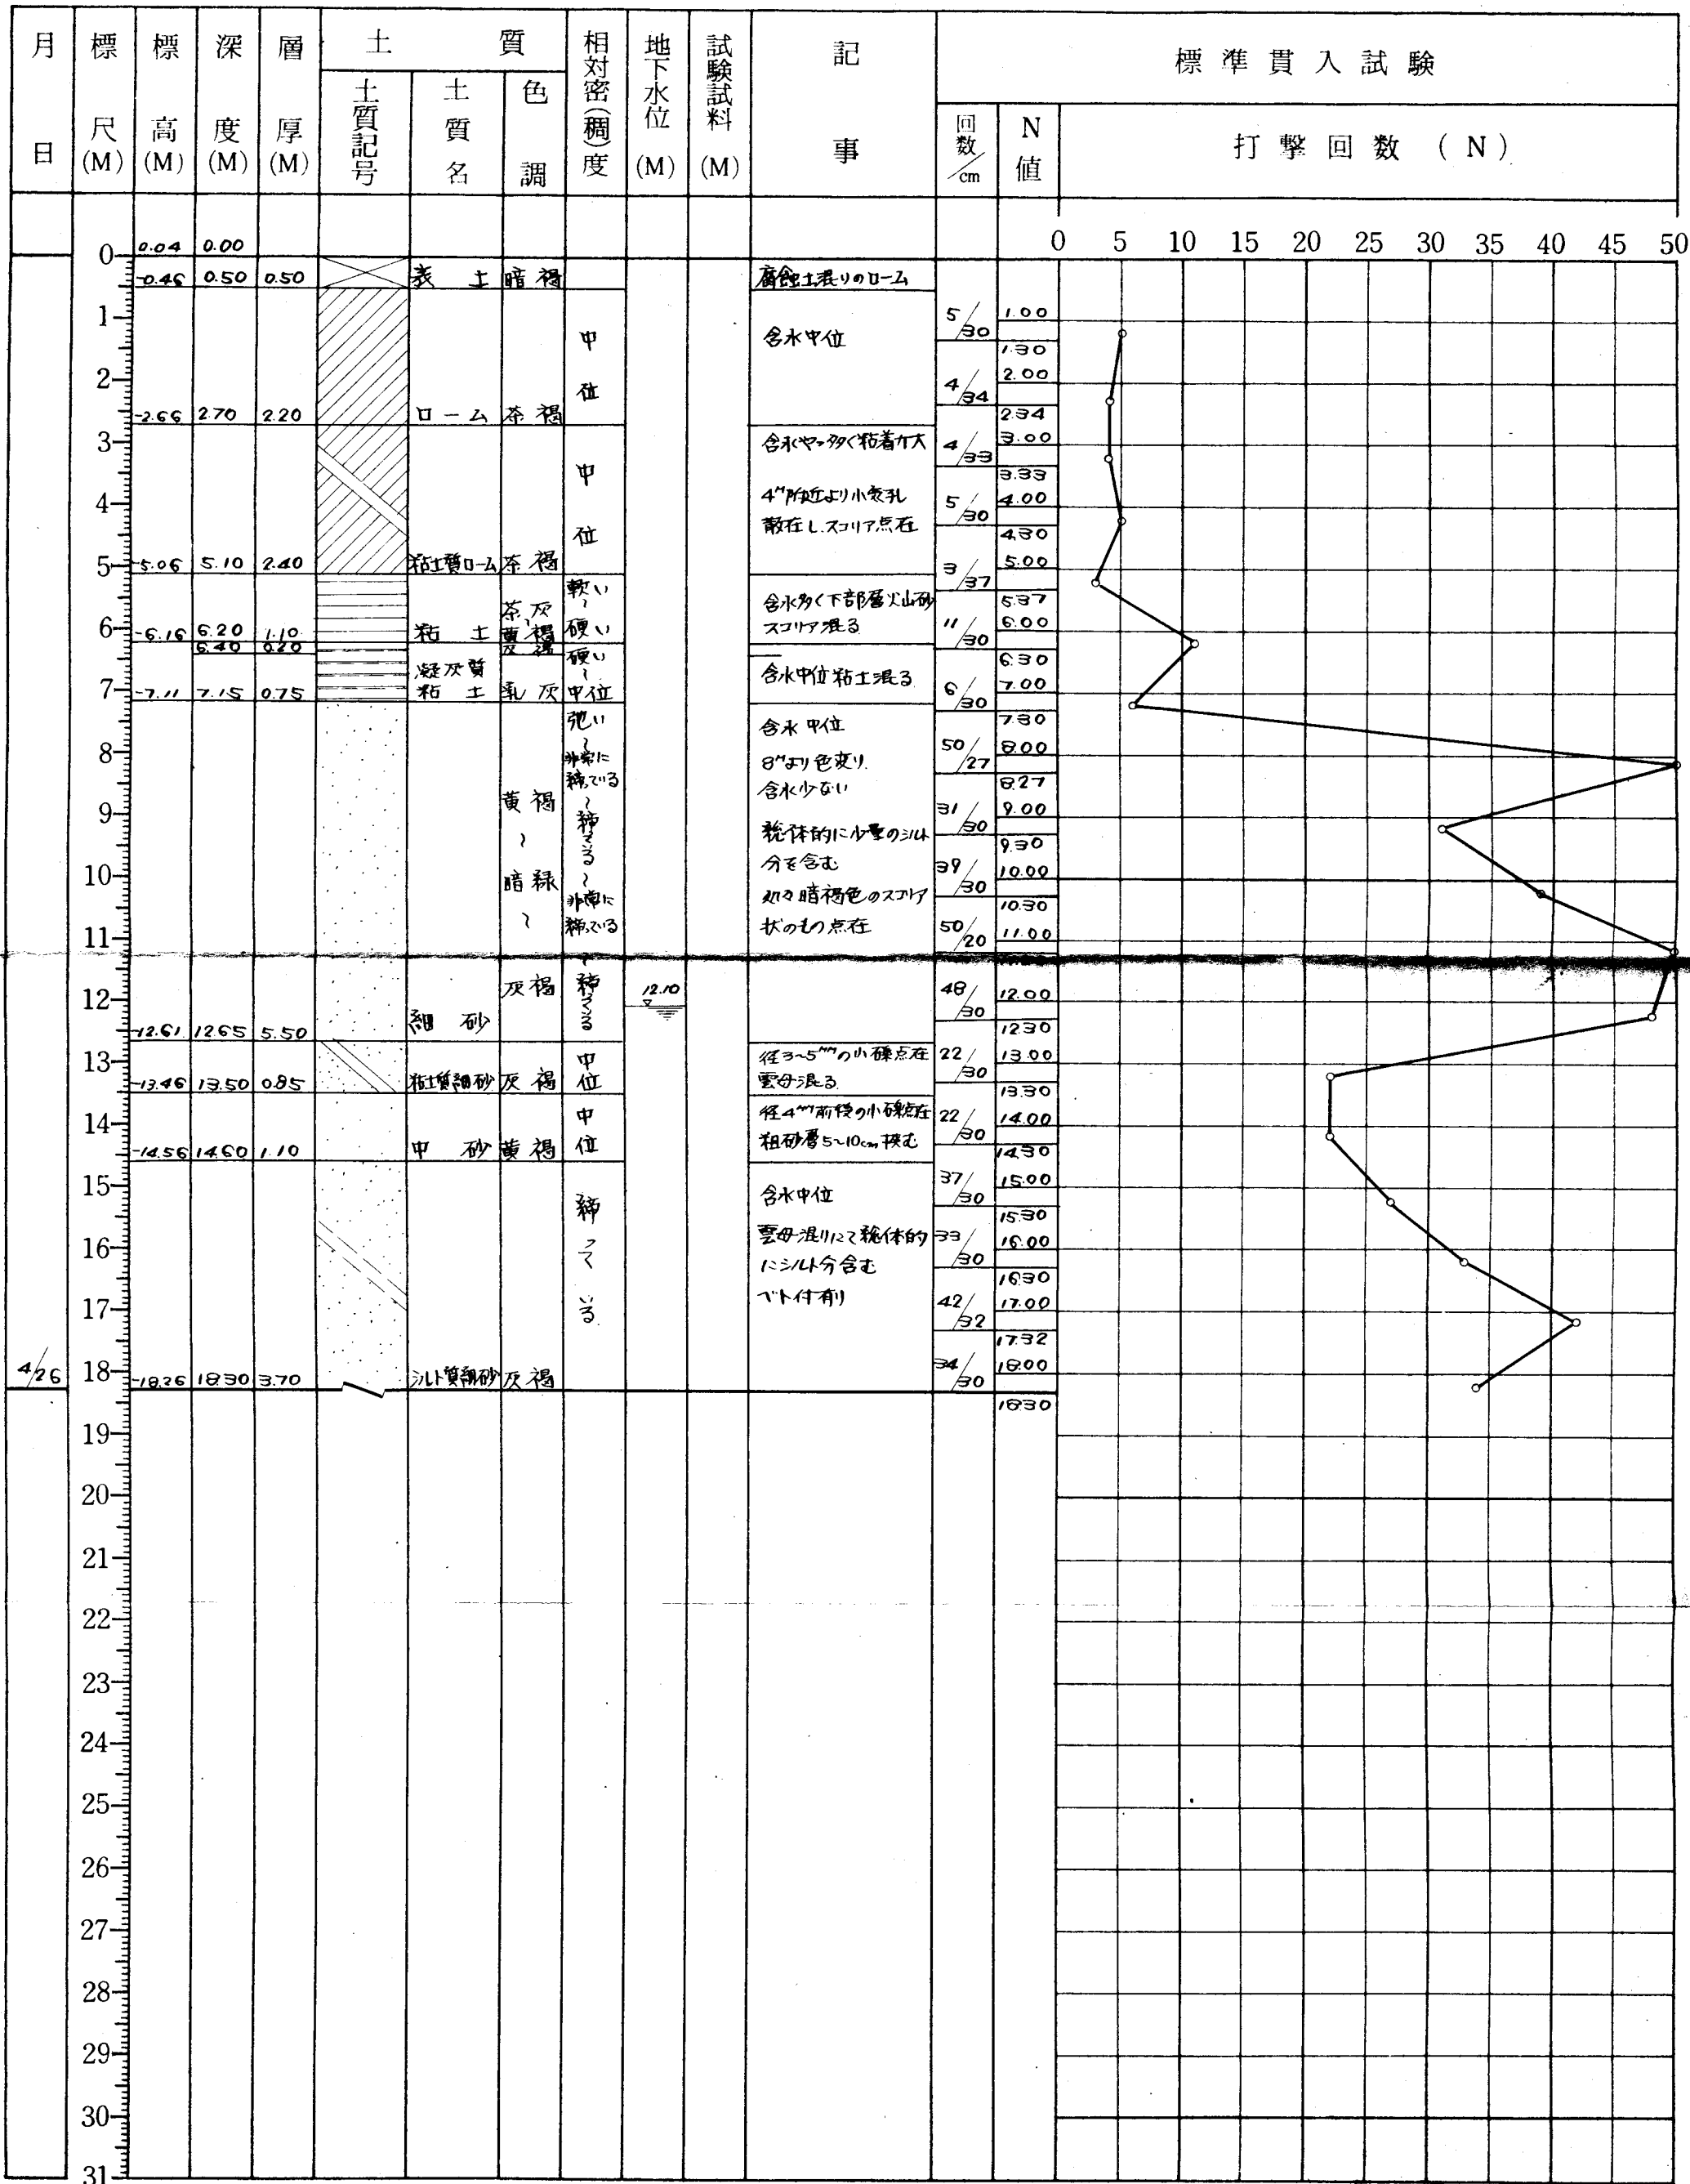

土質柱状断面図

件名	昭和49年度千葉市公営住宅小中台団地地質調査委託			
調査場所	千葉市小中台町			No. 2 孔
試錐機名	S. R. L. - 100	試錐深度	18 M 30	着手 4月27日
試料採取方法	レイモンド・サンブラー	試錐孔径	65 M.M.	完成 4月27日


調査技術員	
担当	
調査番号	49 - 129

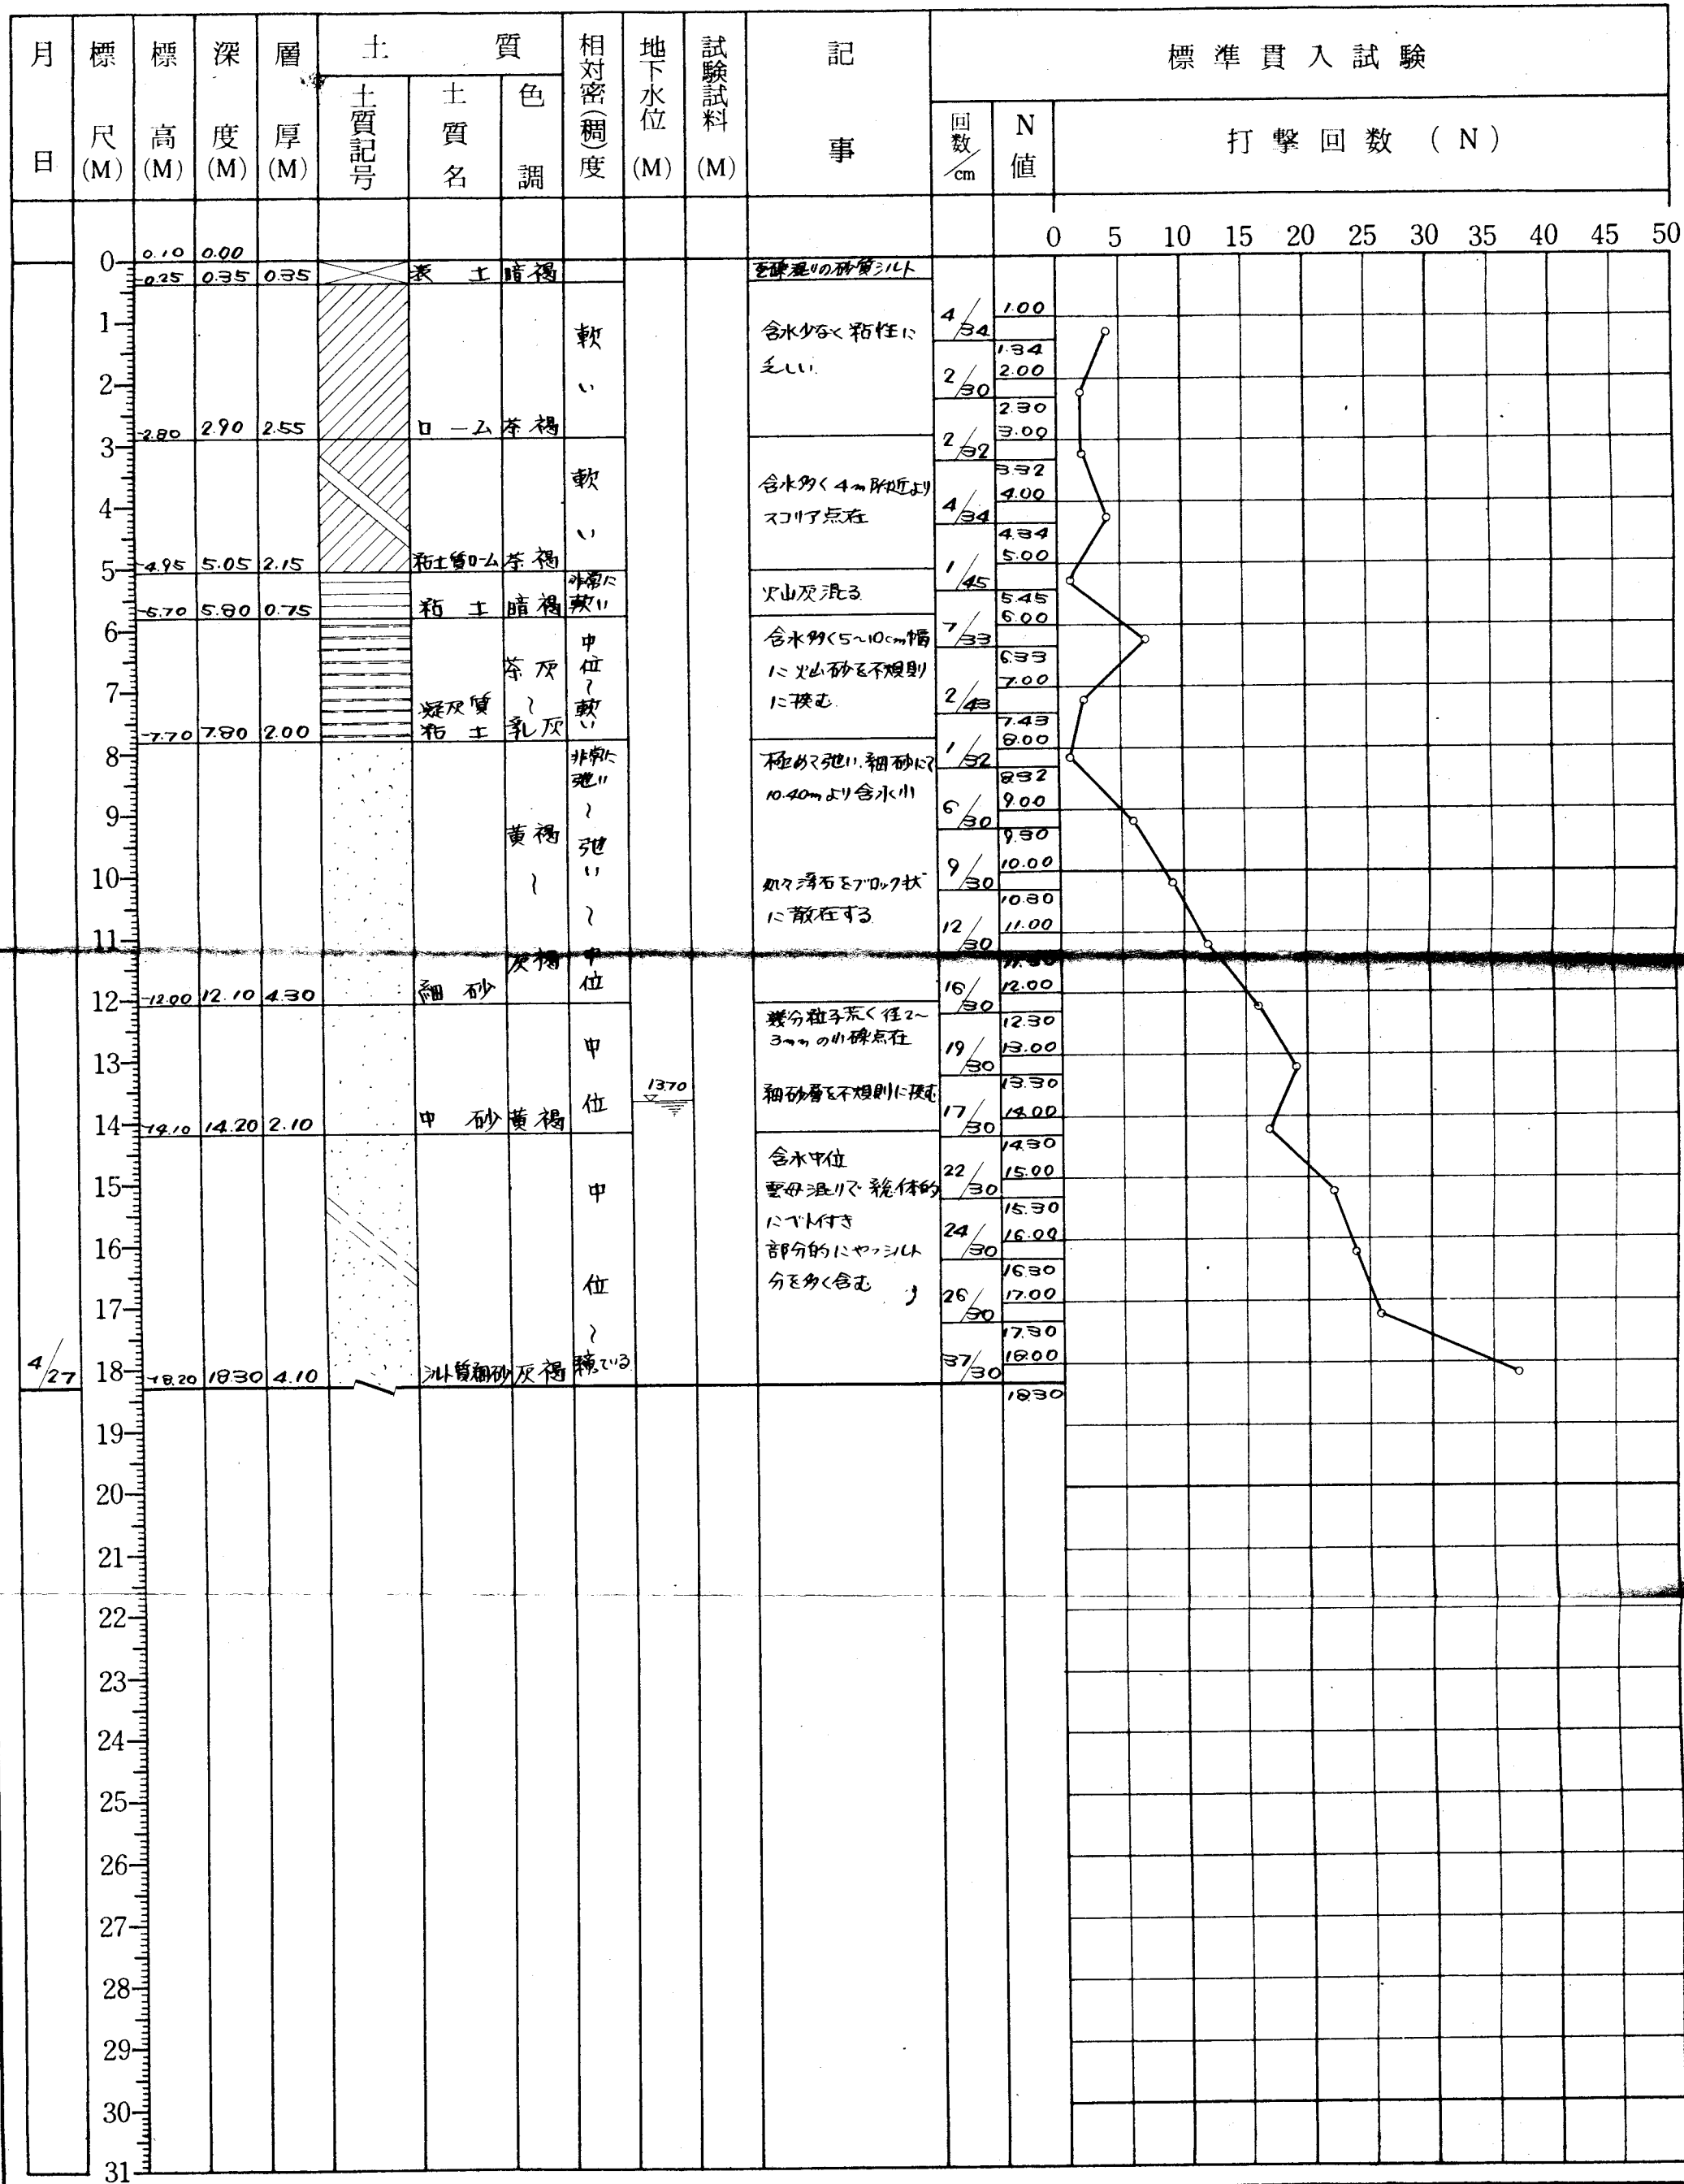

土質柱状断面図

件名	昭和49年度千葉市公営住宅小中台団地地質調査委託				
調査場所	千葉市小中台町			No. 3	孔
試錐機名	S. R. L. - 100	試錐深度	25 M 30	着手	4月26日
試料採取方法	レイモンド・サンプラー	試錐孔径	65 M.M.	完成	4月27日


調査技術員	
担当	
調査番号	49 - 129

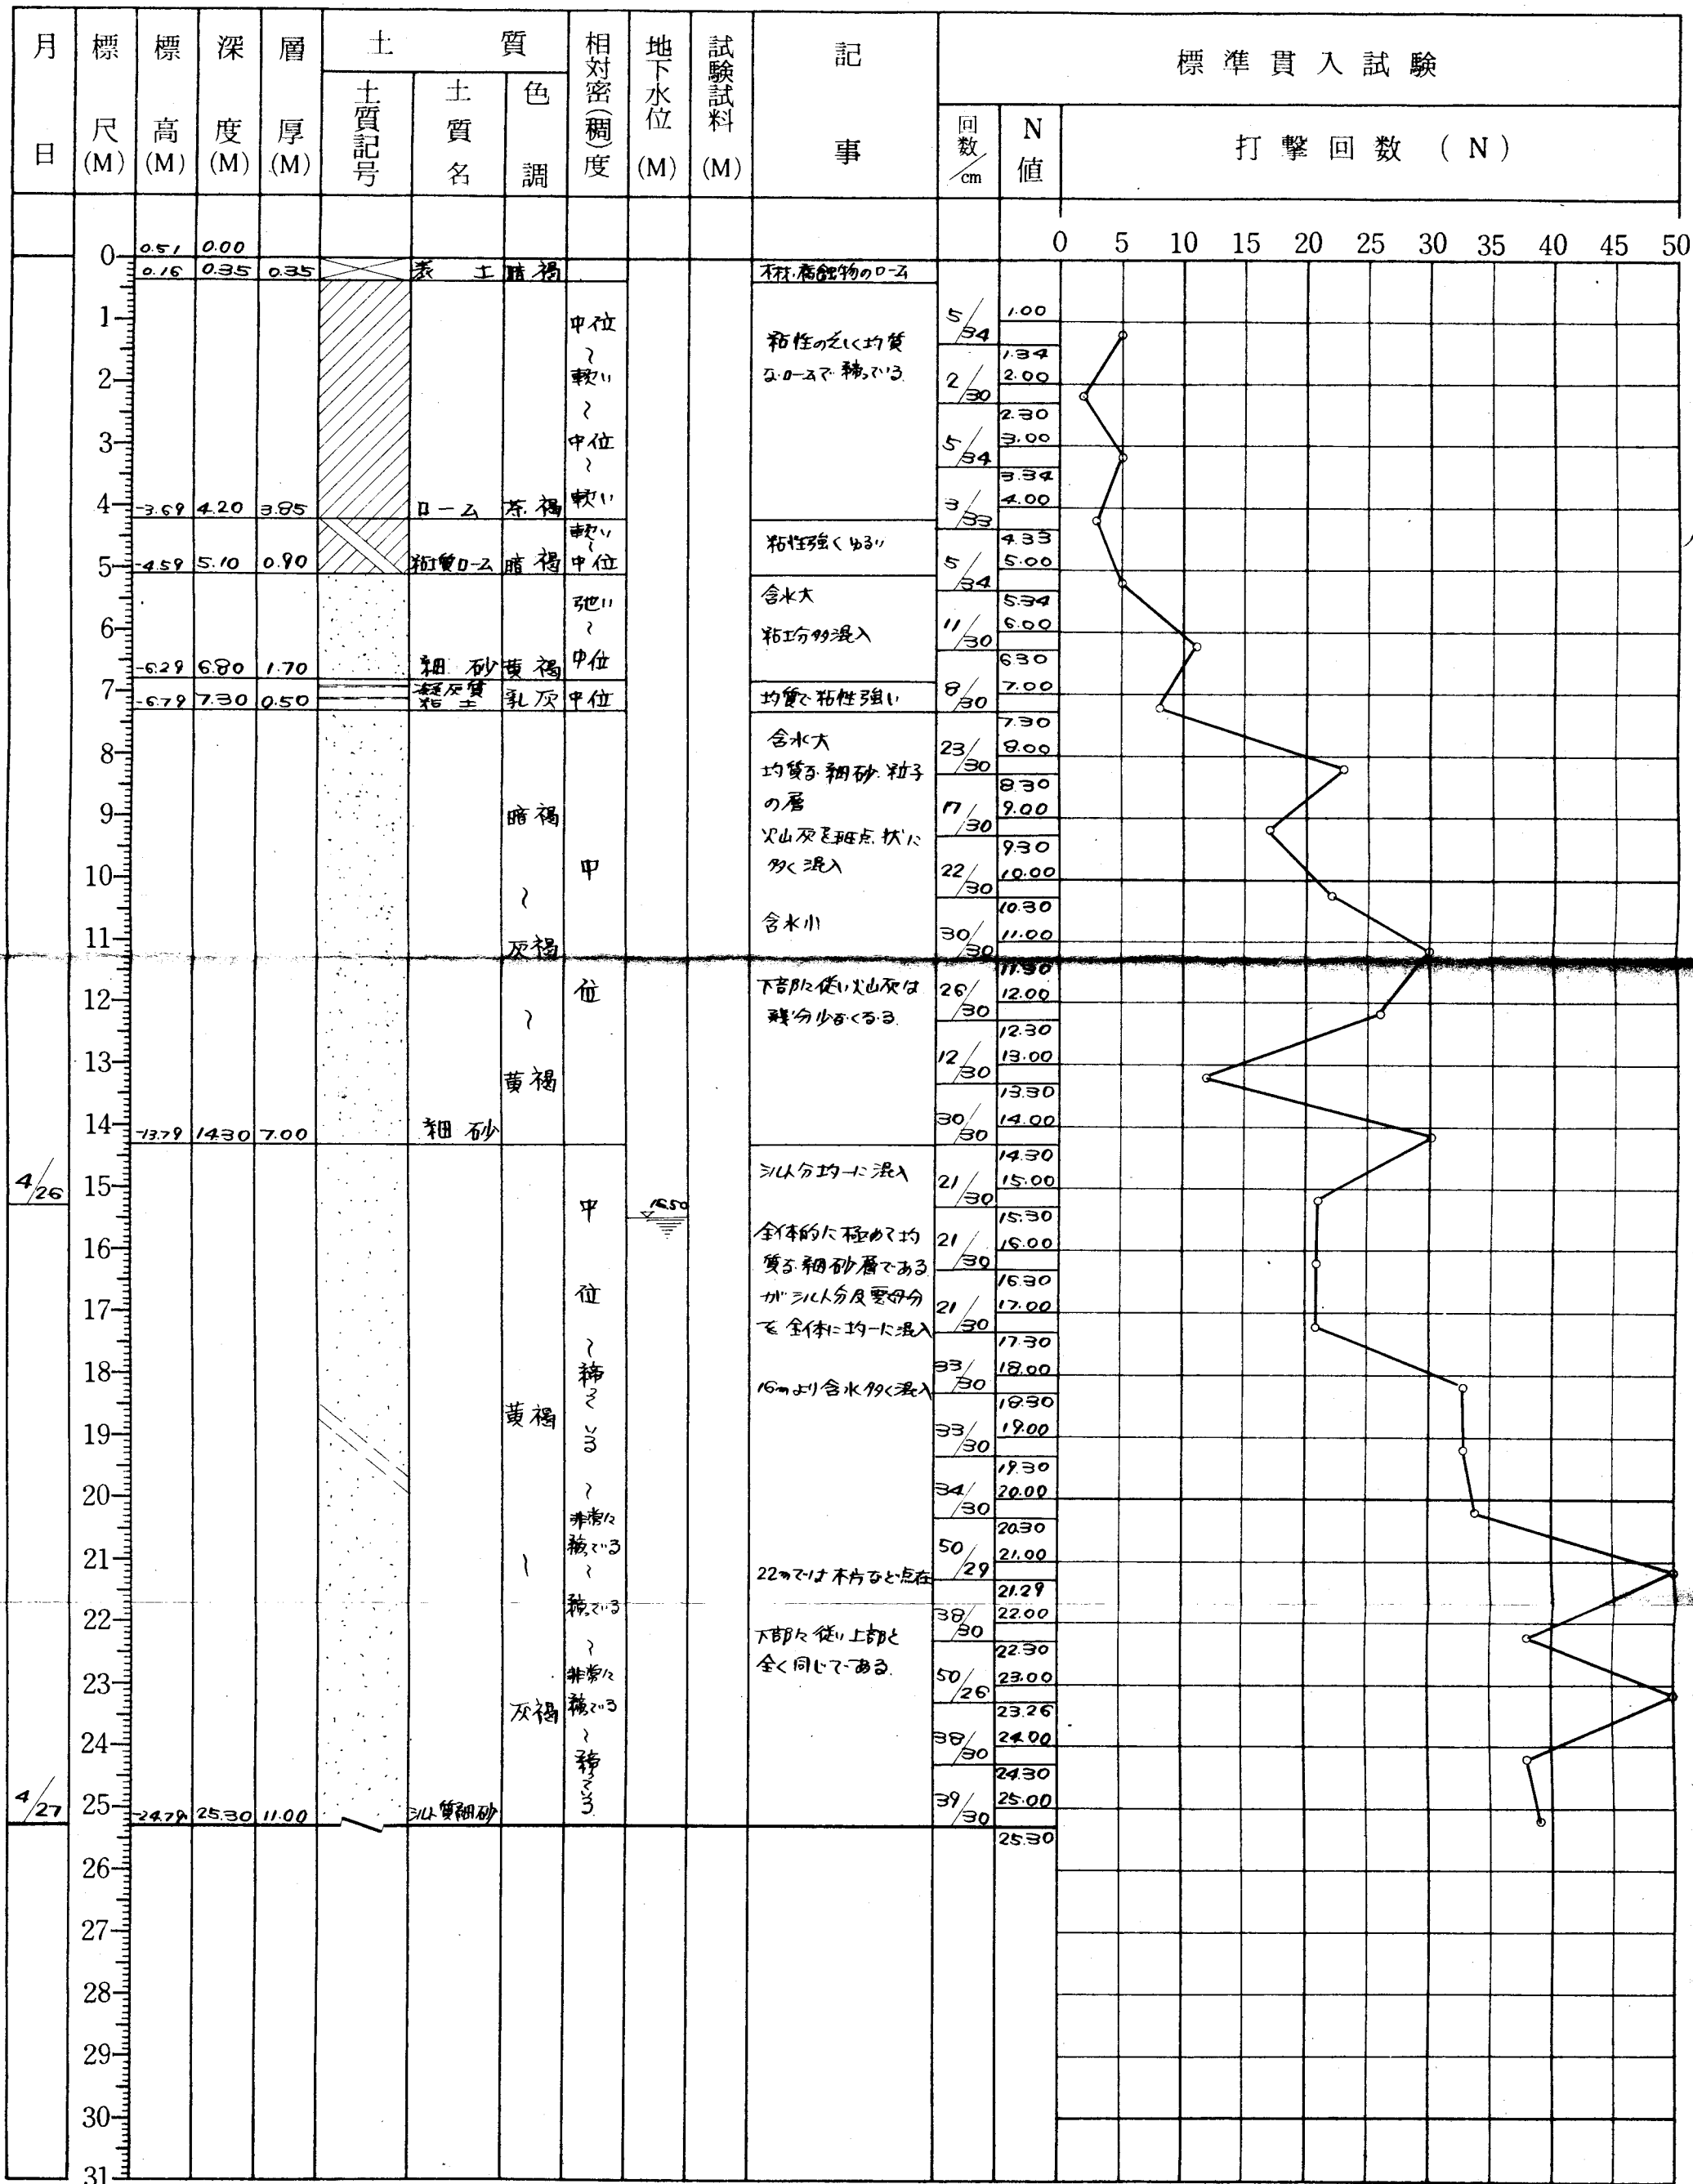

土質柱状断面図

件名	千葉市改修住宅小中台団地地質調査委託				
調査場所	千葉市小中台町877番地他			No. 1	孔
試錐機名	S. E. L. - 100	試錐深度	18 M 30	着手	5月7日
試料採取方法	レイモンド・サンプラー	試錐孔径	65 M.M.	完成	5月7日

調査技術員	
担当	
調査番号	49 - 134

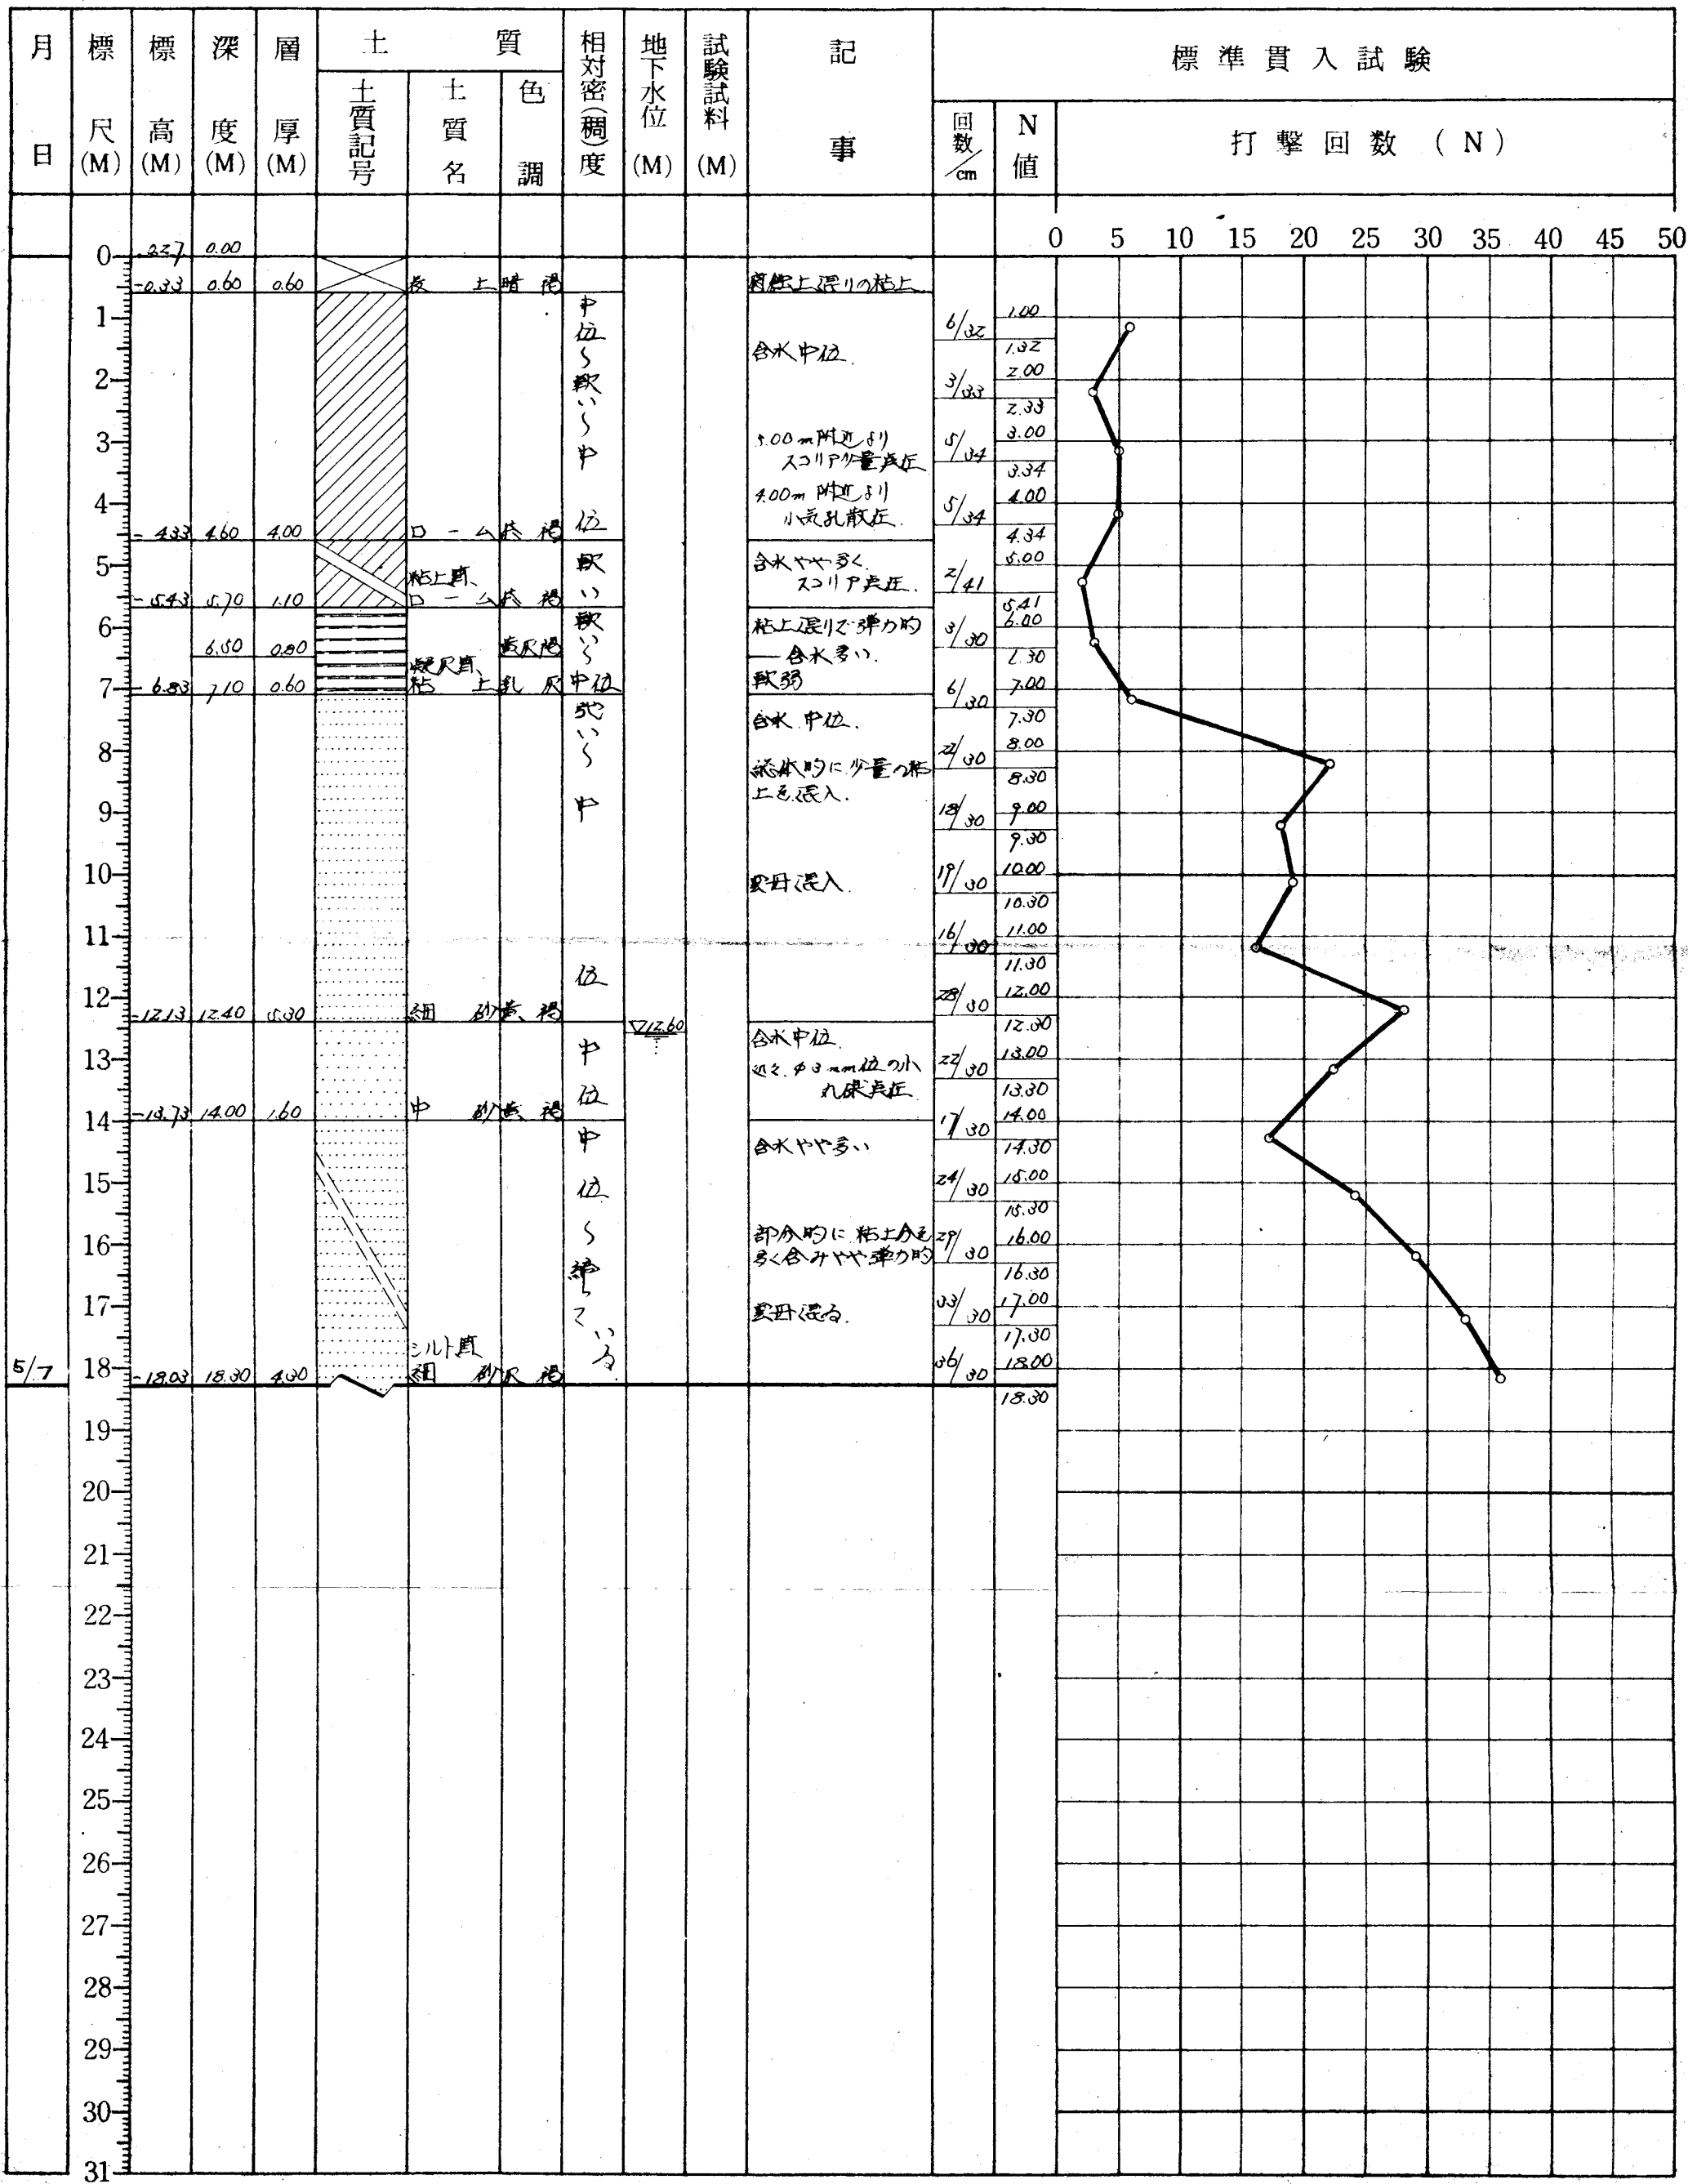

土質柱状断面図

件名	千葉市改良住宅小中台団地地質調査委託				
調査場所	千葉市小中台町877番地地			No	口 孔
試錐機名	G. E. L. - 100	試錐深度	7 M 30	着手	5 月 9 日
試料採取方法	レイモンド・サンプラー	試錐孔径	65 M.M.	完成	5 月 9 日

調査技術員	
担当	
調査番号	49 - 134

