

土 質 柱 状 図

報 告 用 紙

調 査 名 千葉市小中台公民館改築地質調査業務委託

調査年月日 63年 2月 17日

調 査 地 点 千葉市小中台町 824番地

標 高 仮BM
-0.37 m

~ 63年 2月 19日

ボーリング孔: No. 1


機種 KR-100

孔内水位(自然, 泥) G.L.
-11.46 m

調査責任者

標尺 m	標高 m	深さ m	層厚 m	観 察 記 録				標 準 貫 入 試 験										採取試料・原位置試験	
				土質記号	土質名	色調	記事	深さ m	打撃回数 貫入量 回/cm	10 cm ごと の 打 撃 回 数			74μm通過質量百分率(%)					試料 番号	測定 番号	深さ m	方注1) 注2) 法	
										10 cm	20 cm	30 cm	N 値	
0	-0.82	0.45	0.45		表 土	黒 褐	0.0~0.20 ^m 褐色. 0.20~0.45 ^m 黒褐色.ローム主体	</

35
36
37
38
39
40
41
42
43
44
45
46
47
48
49
50

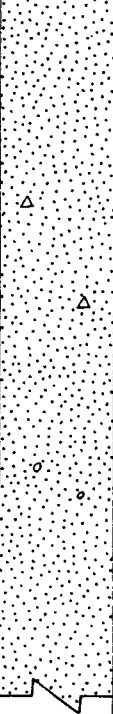


黄 褐

雲母片混入
36^m極密である
浮石所々点在
所々中砂レンズ状に混入
39^m粘土小粒混入
40^mφ2~8^m小礫混入
所々中砂混入
粒子不均一で極密

細 砂 暗黄褐

~34.45	30	7	9	14
35.15	37			
	30	8	12	17
~35.45	50			15
36.15	26	14	21	5
~36.41	34			
37.15	30	7	11	16
~37.45	50			21
38.15	29	12	17	9
~38.44	50			22
39.15	14	28	4	
~39.29	50			10
40.15	24	17	23	4
~40.39	50		5	
41.15	11	45	1	
~41.26	50			4
42.15	21	15	31	1
~42.36	50		27	
43.15	18	23	8	
~43.33				

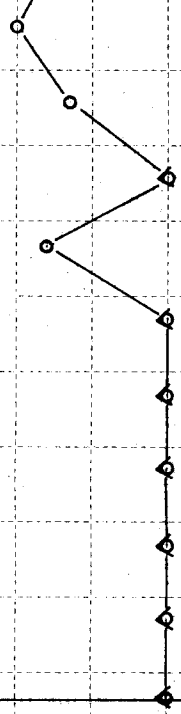

備考

注1) 試料採取方法の記号
T: シンウォールサンプラー F: フォイルサンプラー
P: 標準貫入試験用サンプラー O: オーガー
D: デニソン型サンプラー

注2) 原位置試験方法の記号

土 質 柱 状 図

報 告 用 紙

調 査 名 千葉市小中台公民館改築地質調査業務委託

調査年月日 63 年 2 月 22 日

調 査 地 点 千葉市小中台町 824 番地

標 高 仮BM - 0.37 m


~ 63 年 2 月 25 日


ボーリング孔: No. 2

機種 KR-100

孔内水位(自然, 泥) G.L. - 11.60 m

調査責任者

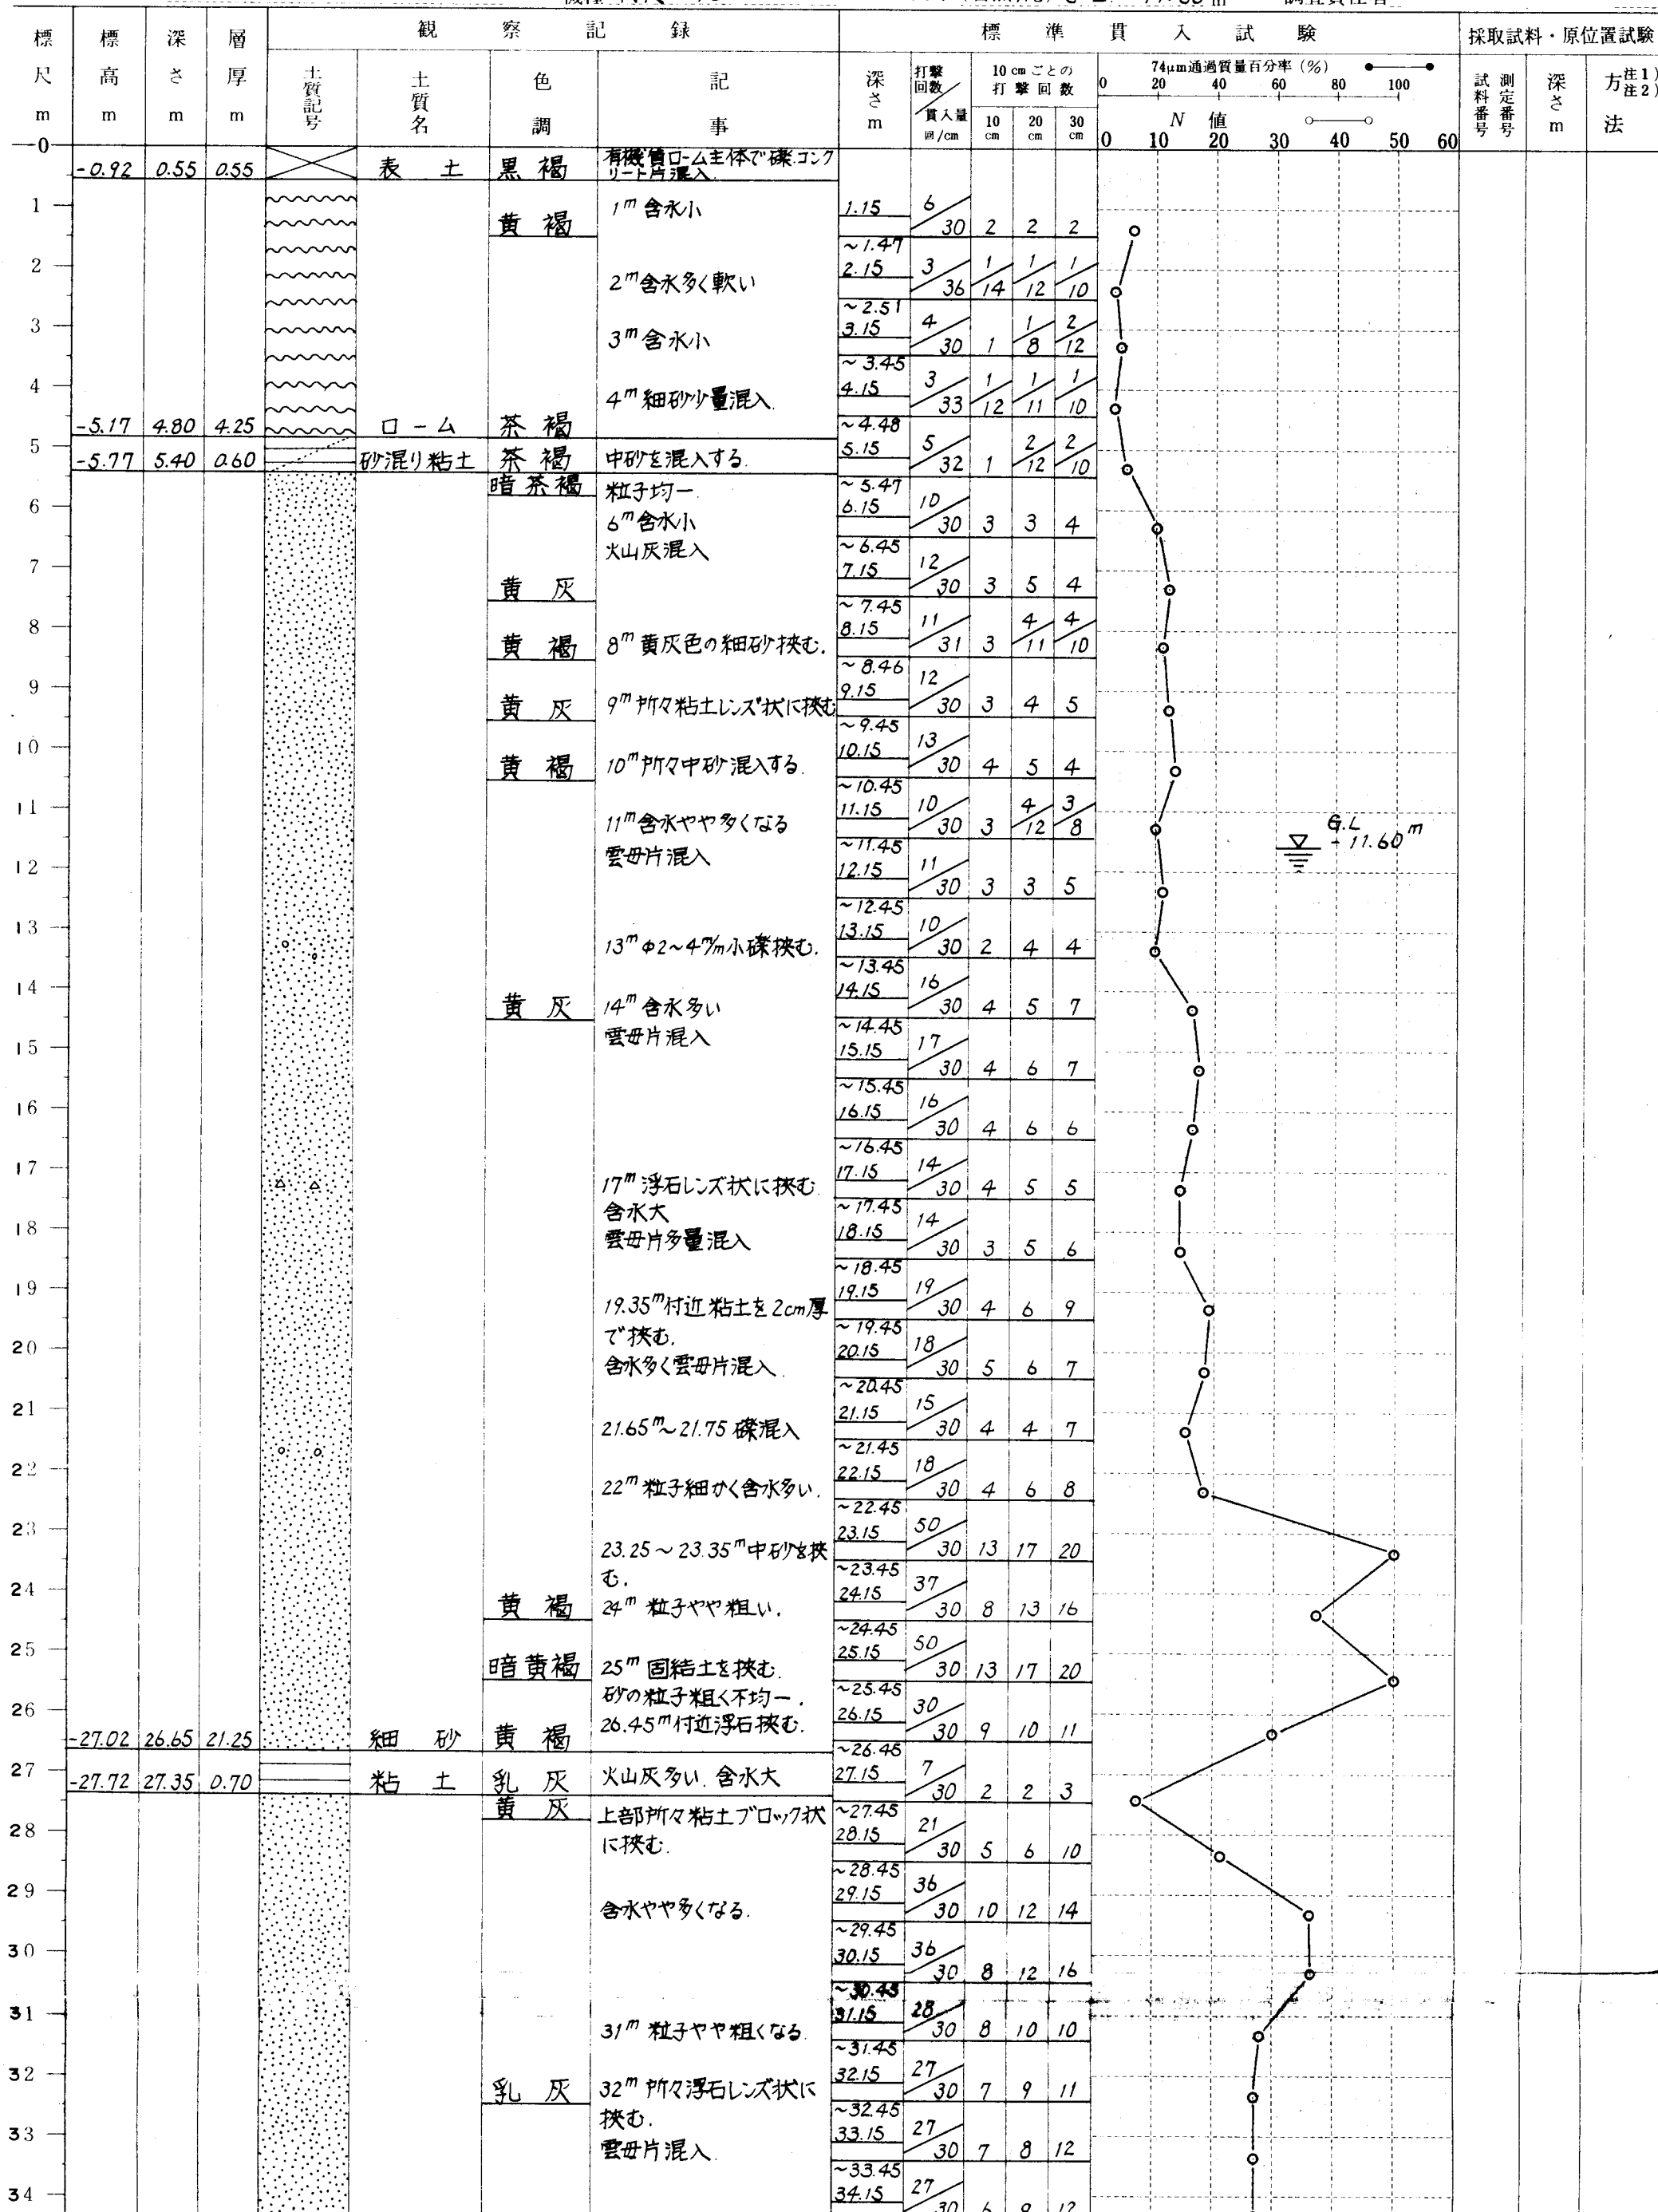

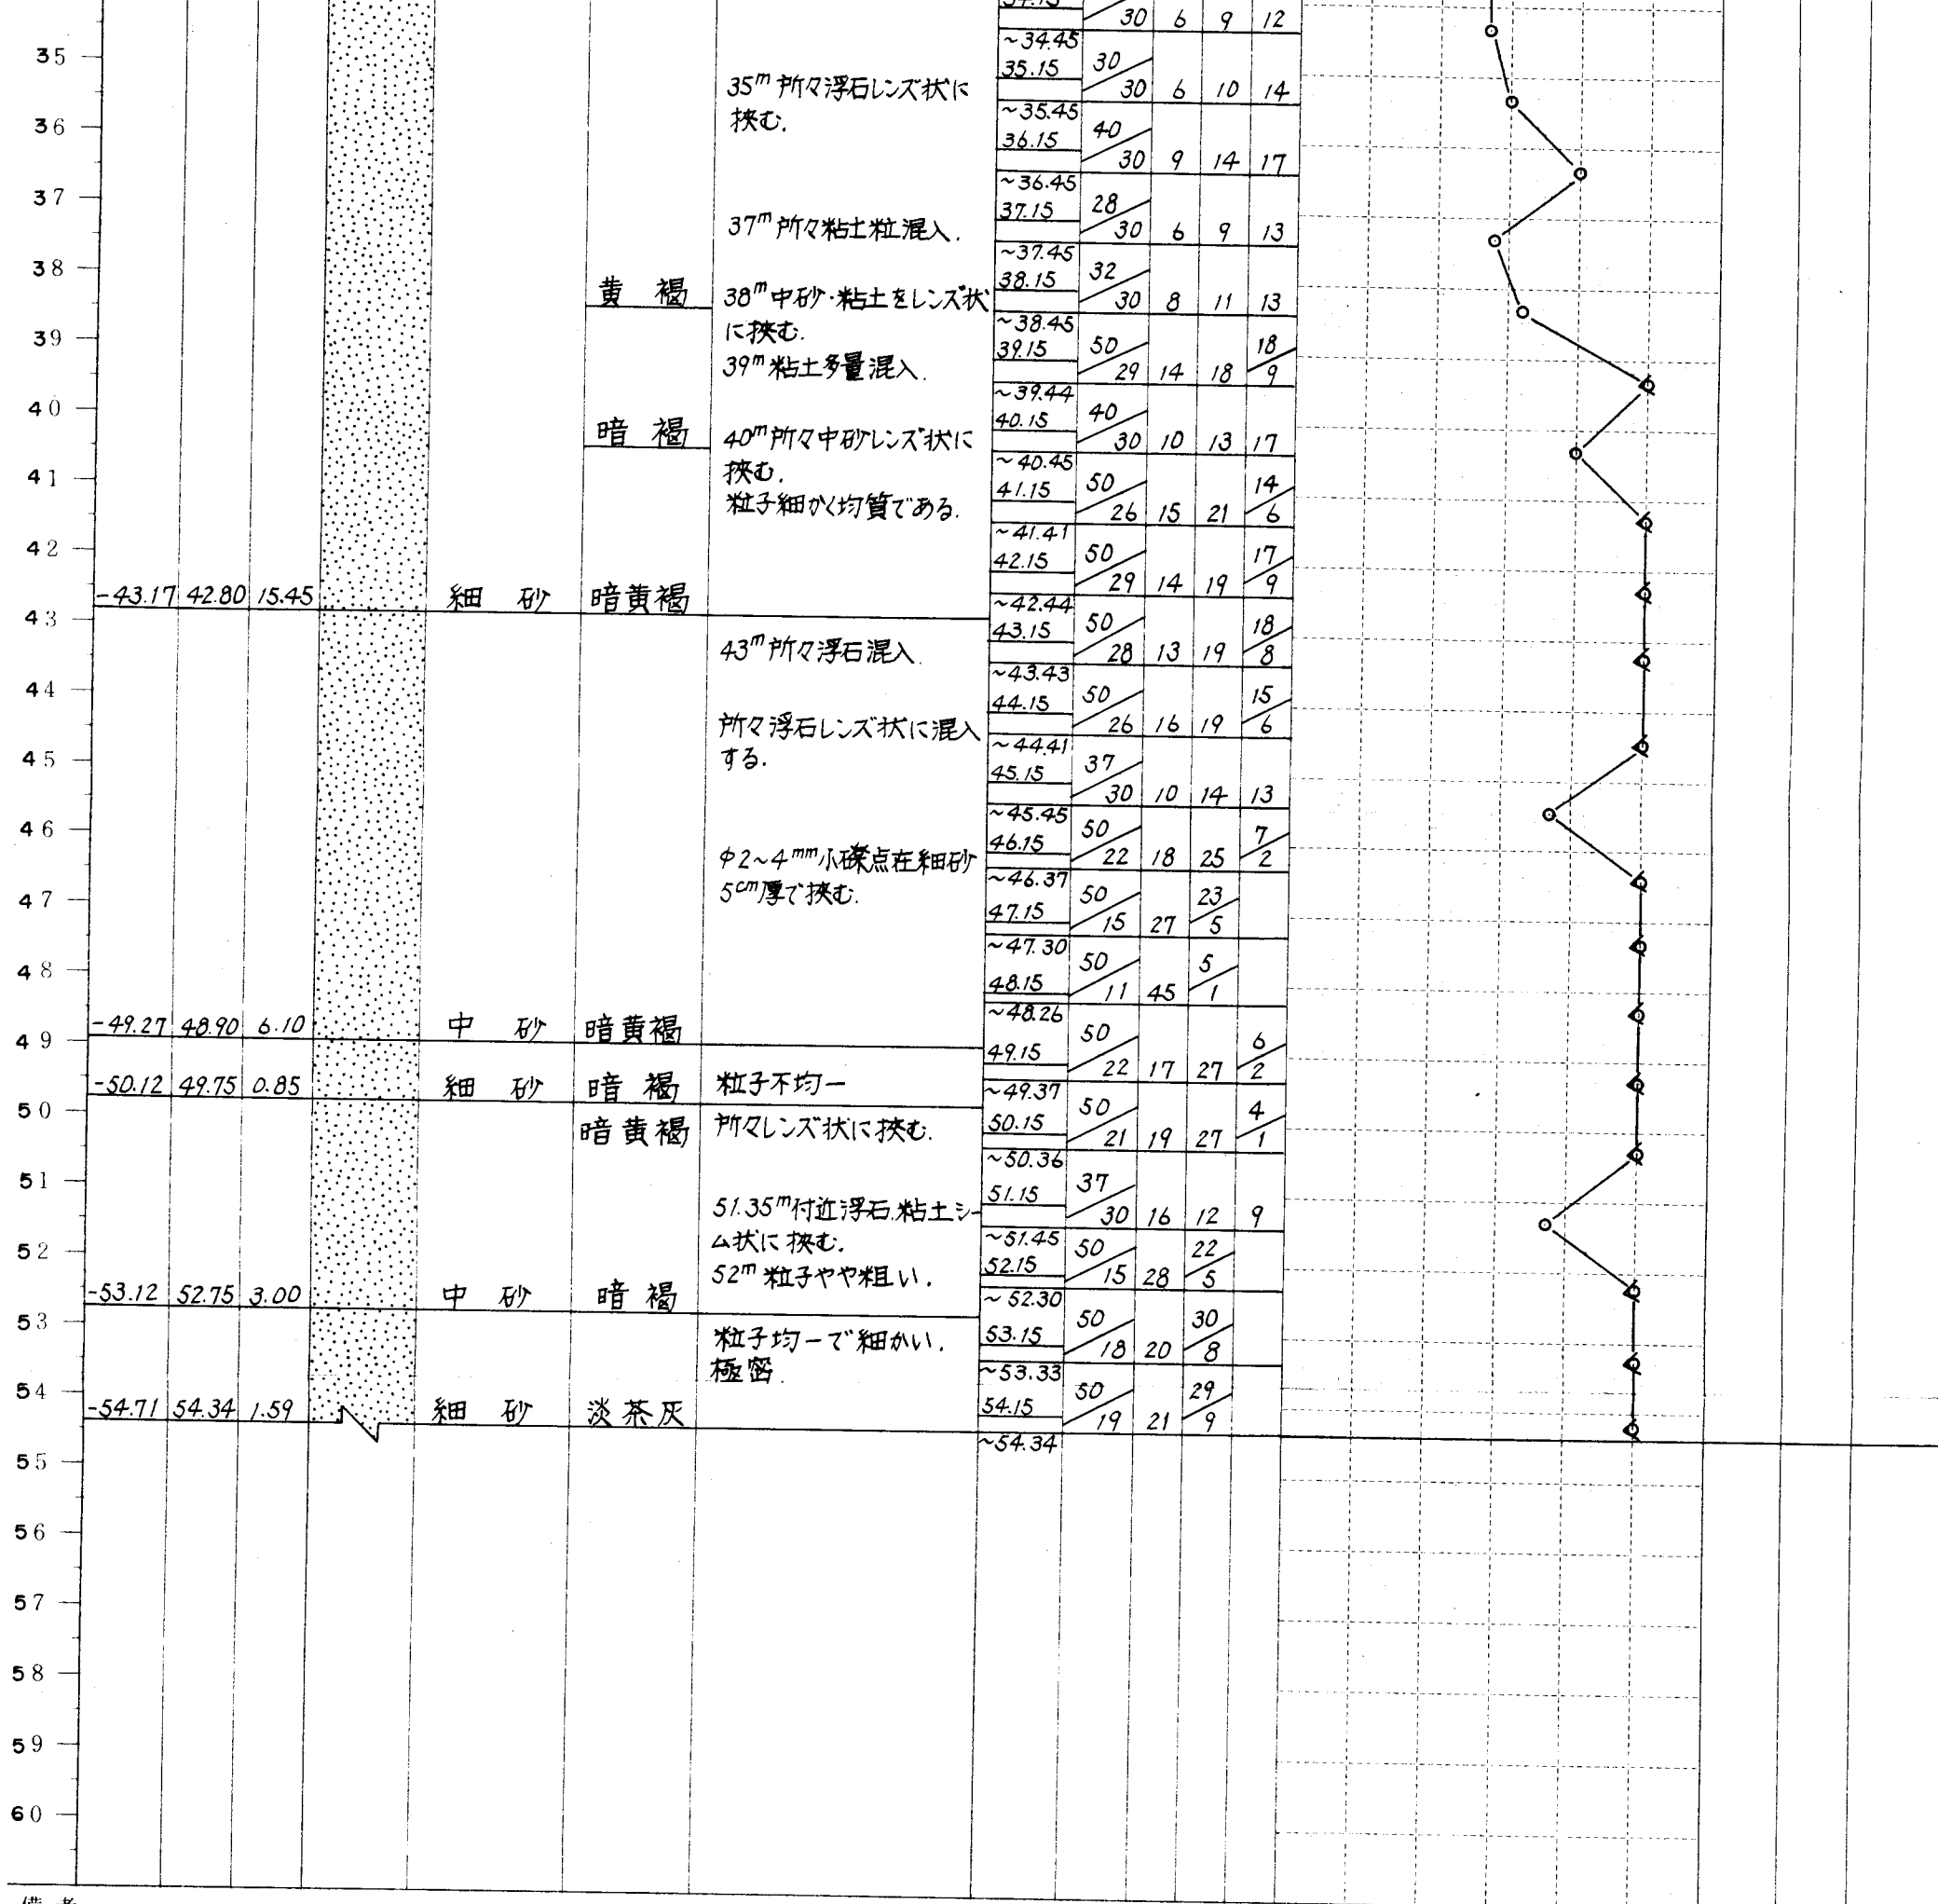

備考

注1) 試料採取方法の記号

T: シンウォールサンプラー F: フォイルサンプラー
P: 標準貫入試験用サンプラー O: オーガー
D: デニソン型サンプラー

注2) 原位置試験方法の記号