
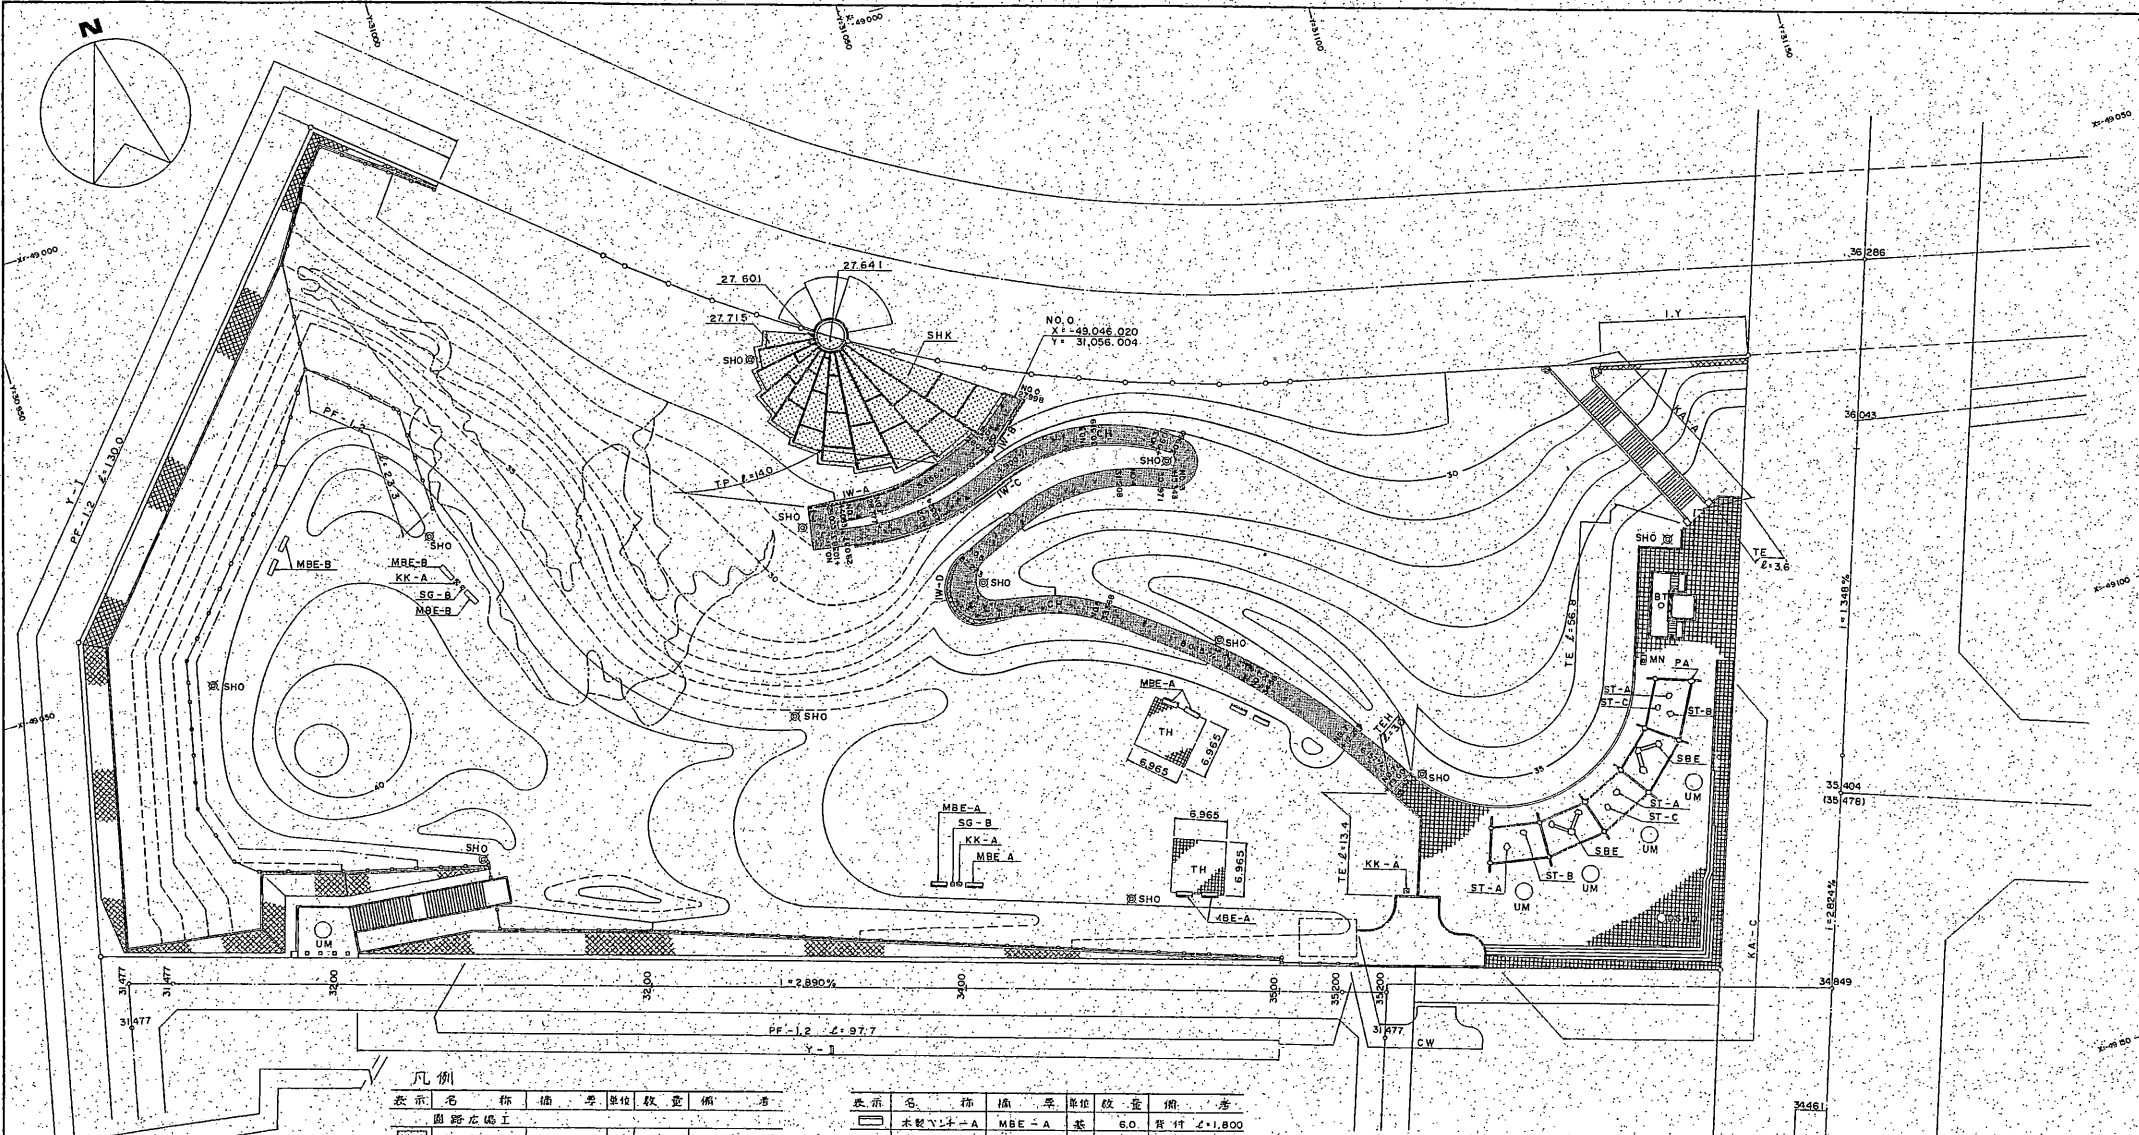


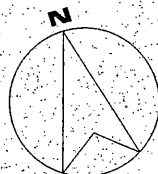

凡例




※植栽面積は表面積と示す