



幕張海浜公園

Aブロック一般平面図

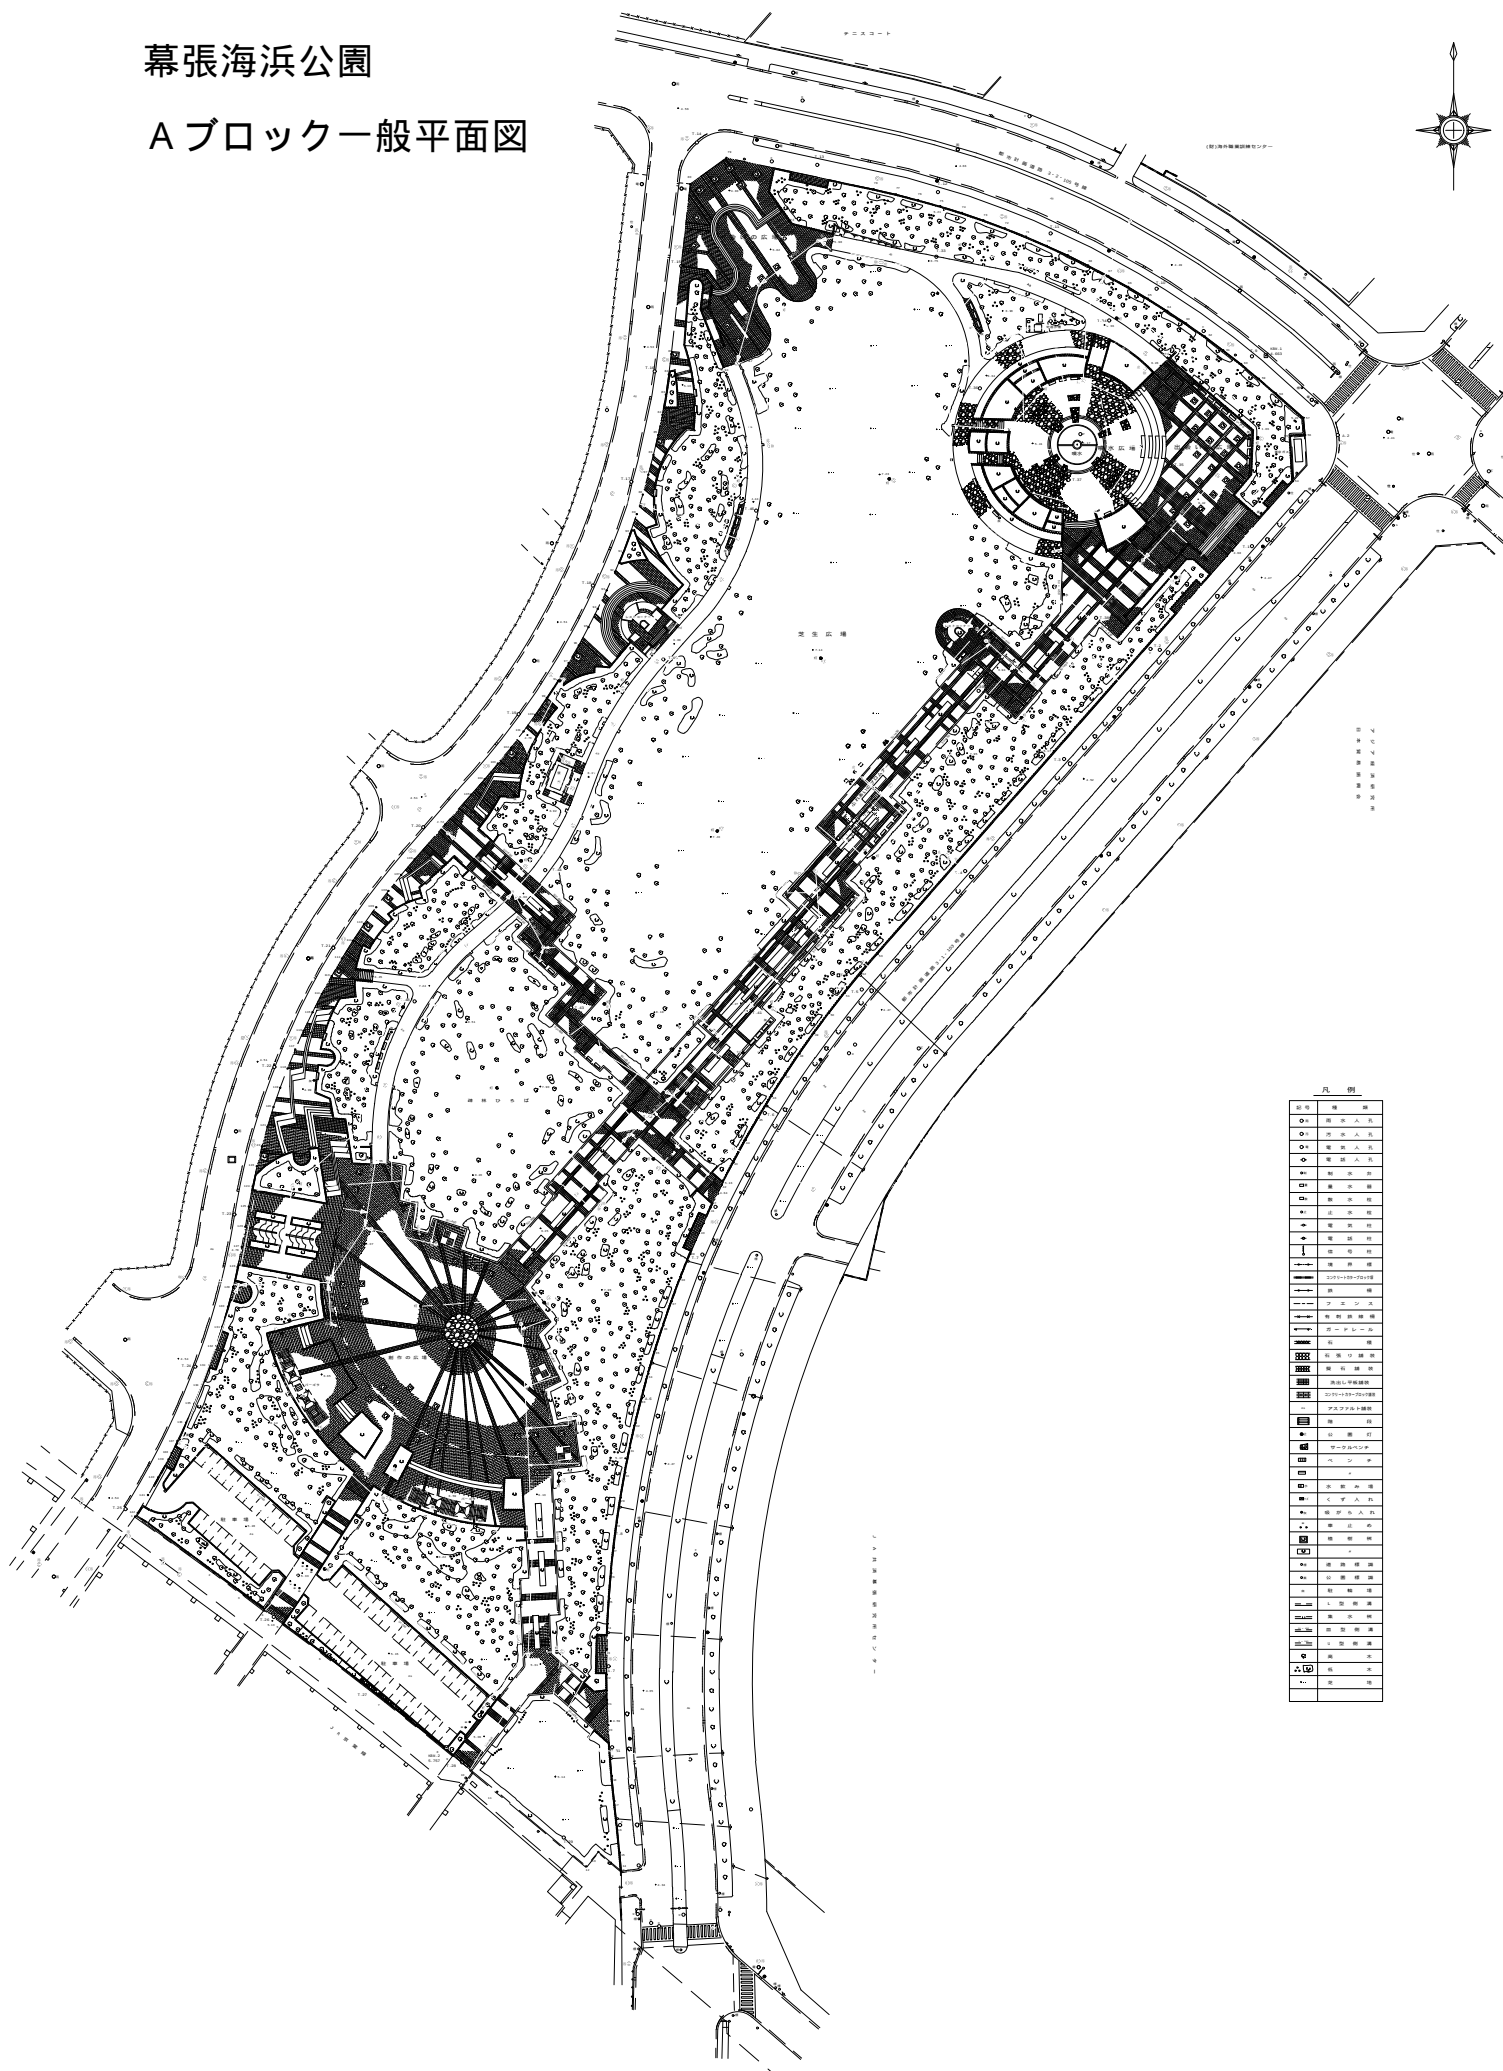


凡 例	

Bブロック（北側）一般平面図

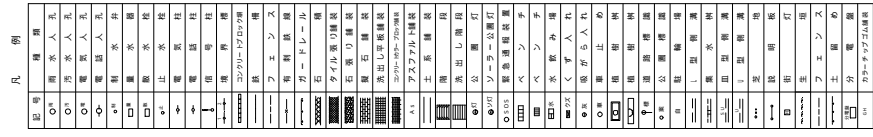

Bブロック（南側）一般平面図

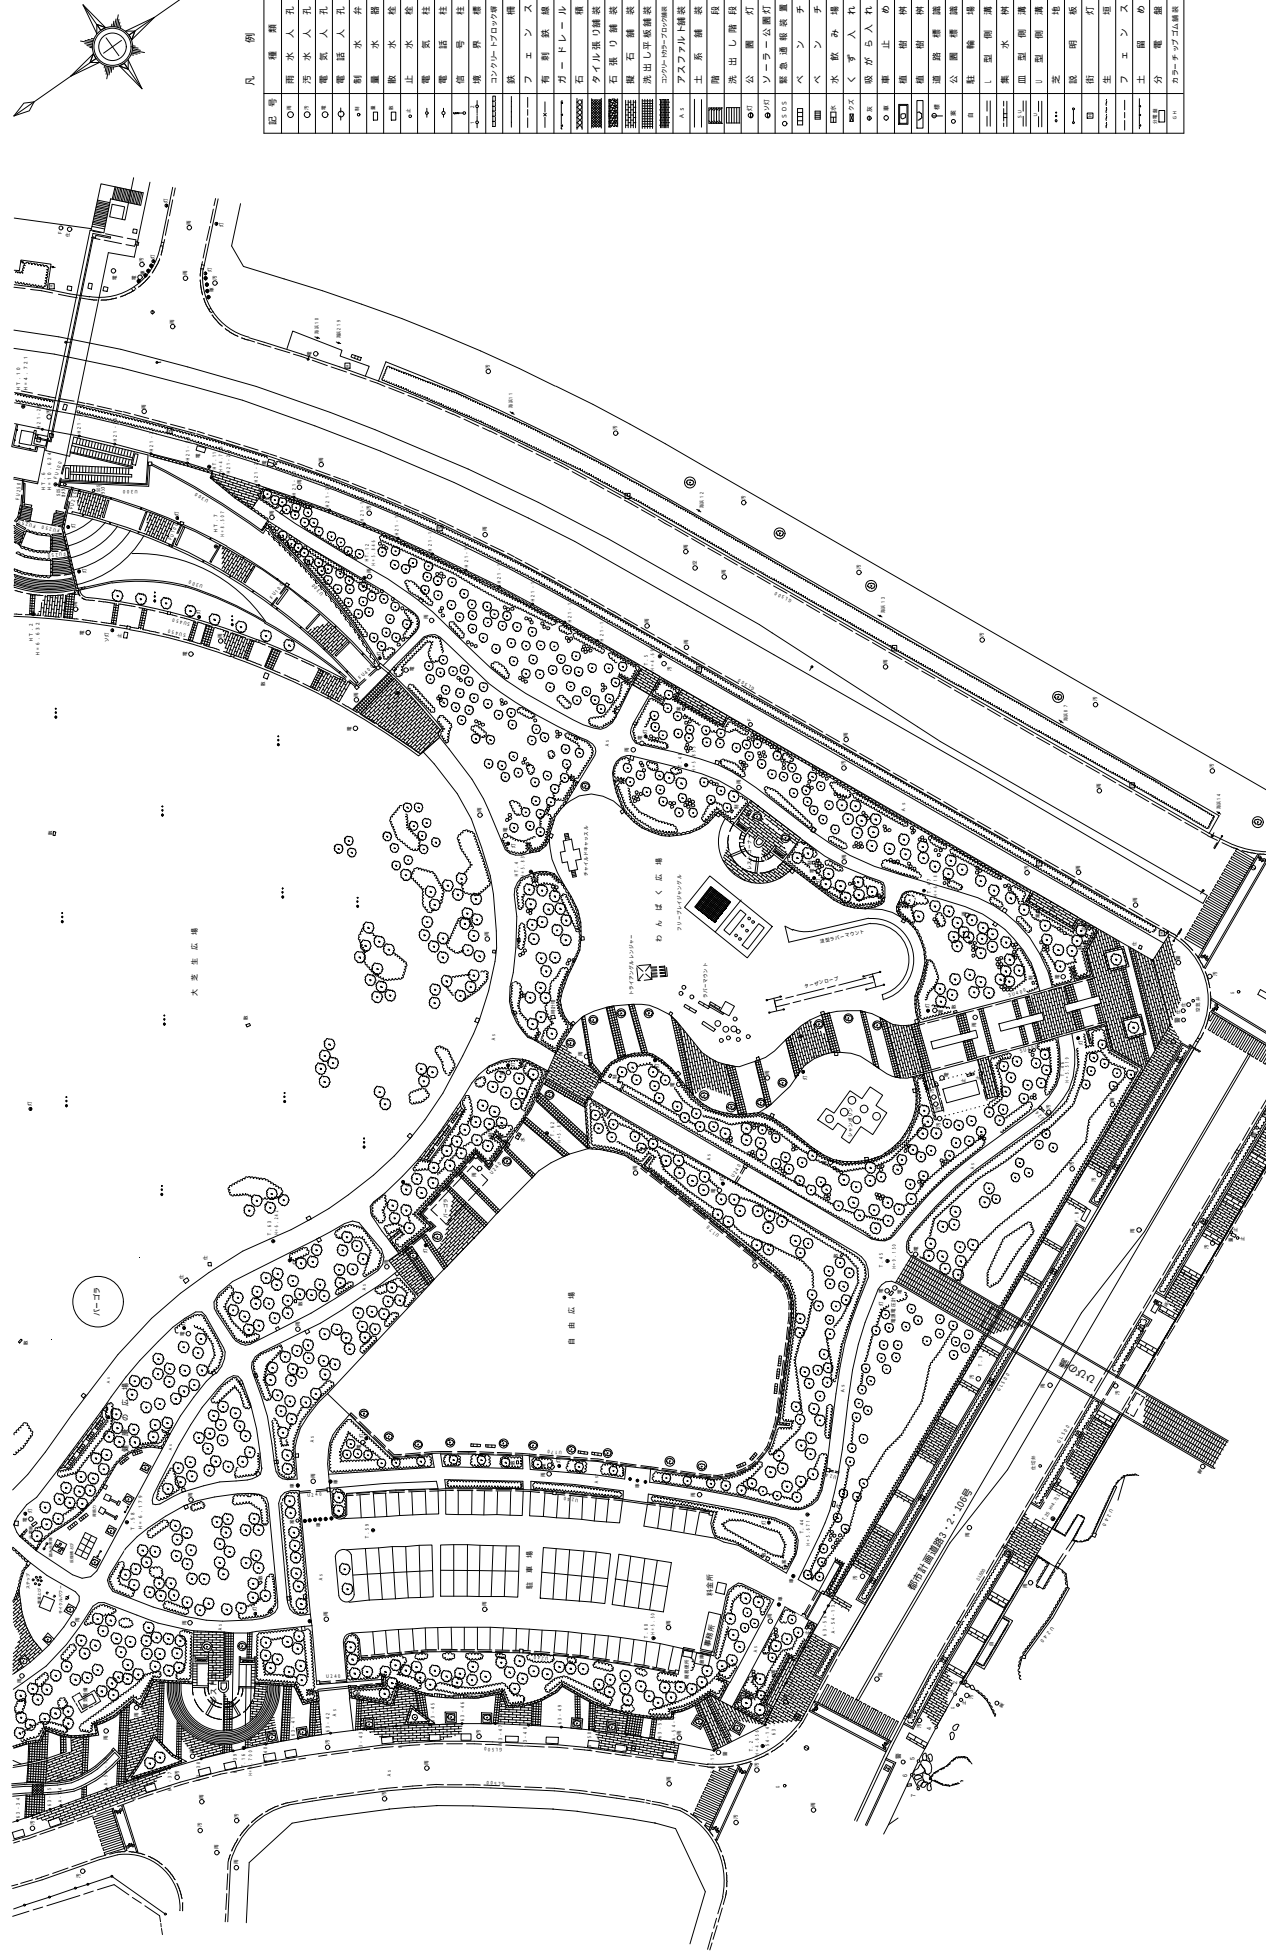


[illegible]