
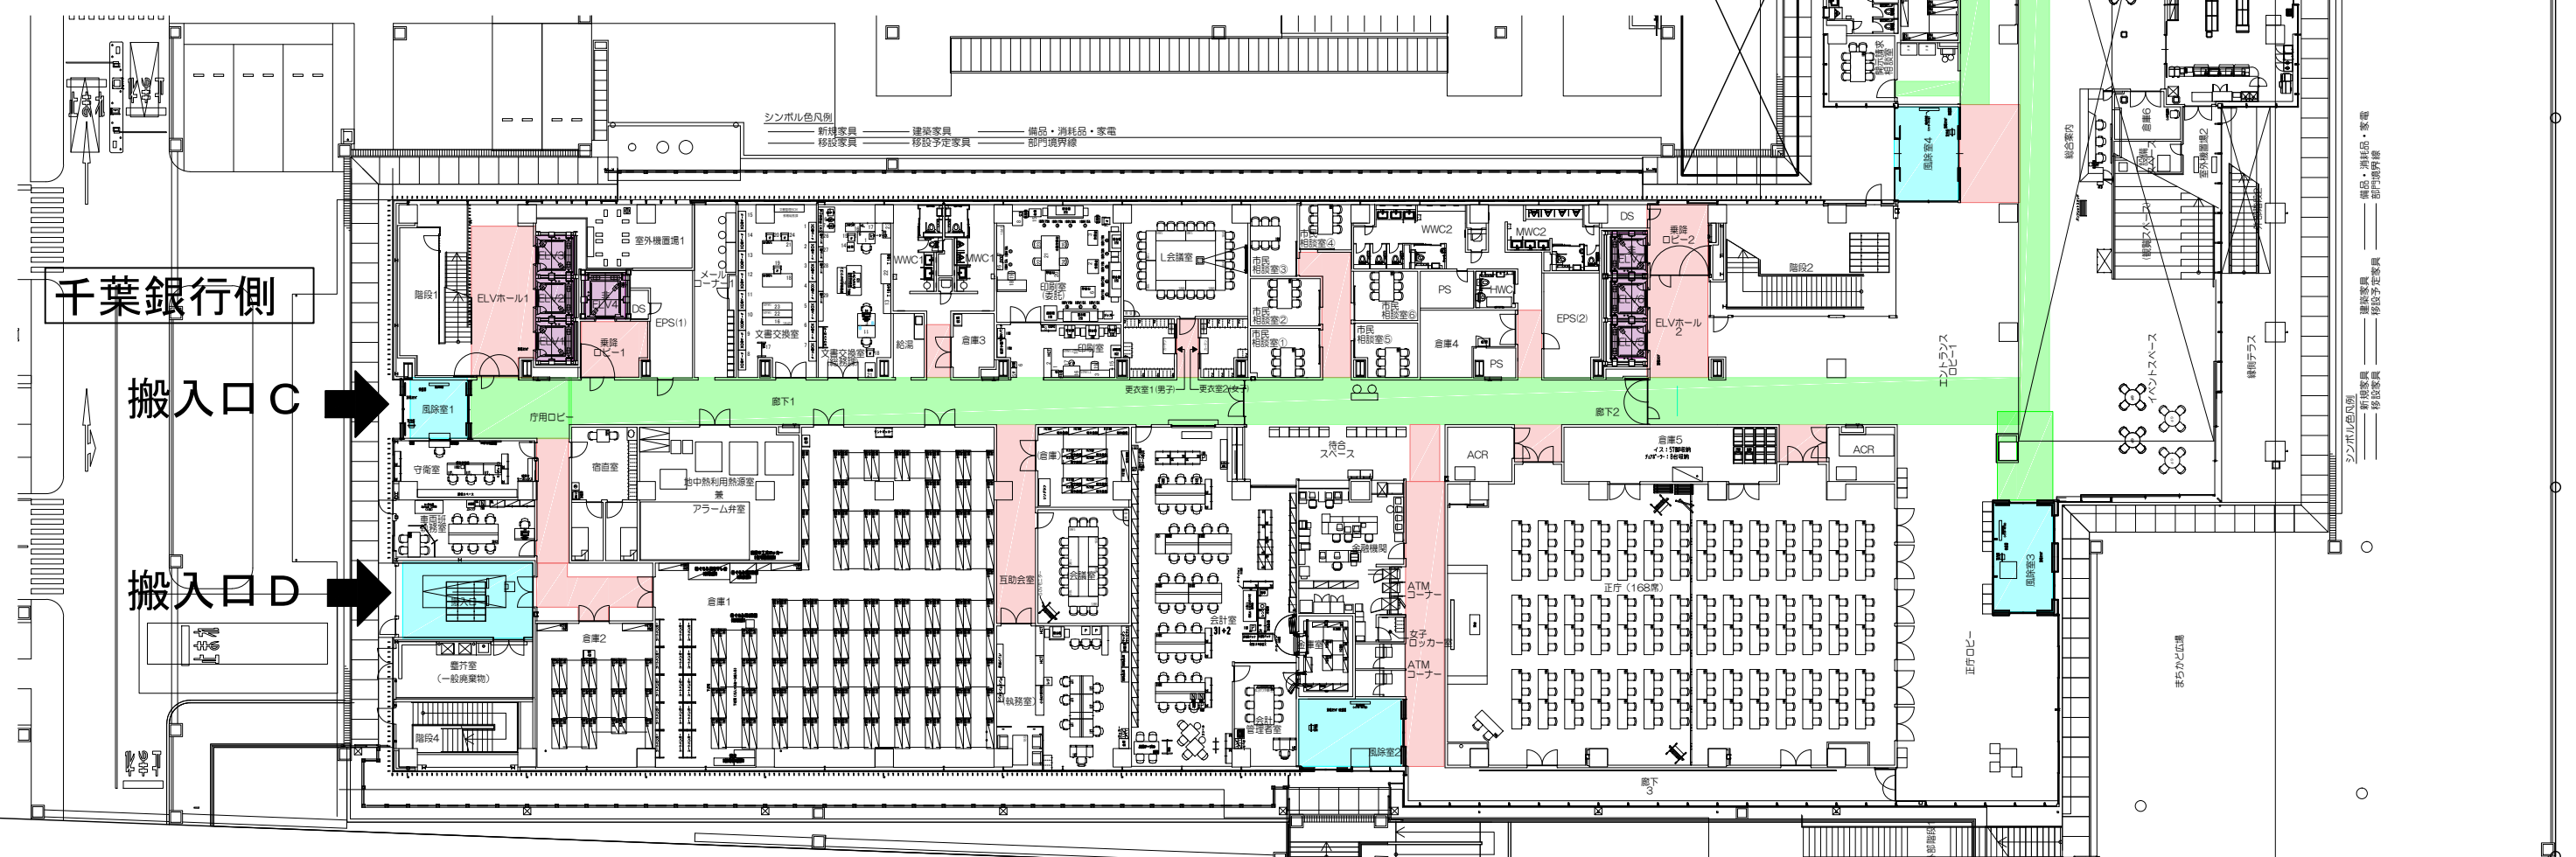




1 階

	エレベーター養生
	床・壁・自動ドア養生
	床・壁・全面養生
	W1800ブルーシート W1800青ベニア 必要に応じて壁・扉養生
	搬入経路

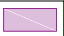


2階

	エレベーター養生
	床・壁・自動ドア養生
	床・壁・全面養生
	W1800ブルーシート W1800青ベニア 必要に応じて壁・扉養生
	搬入経路

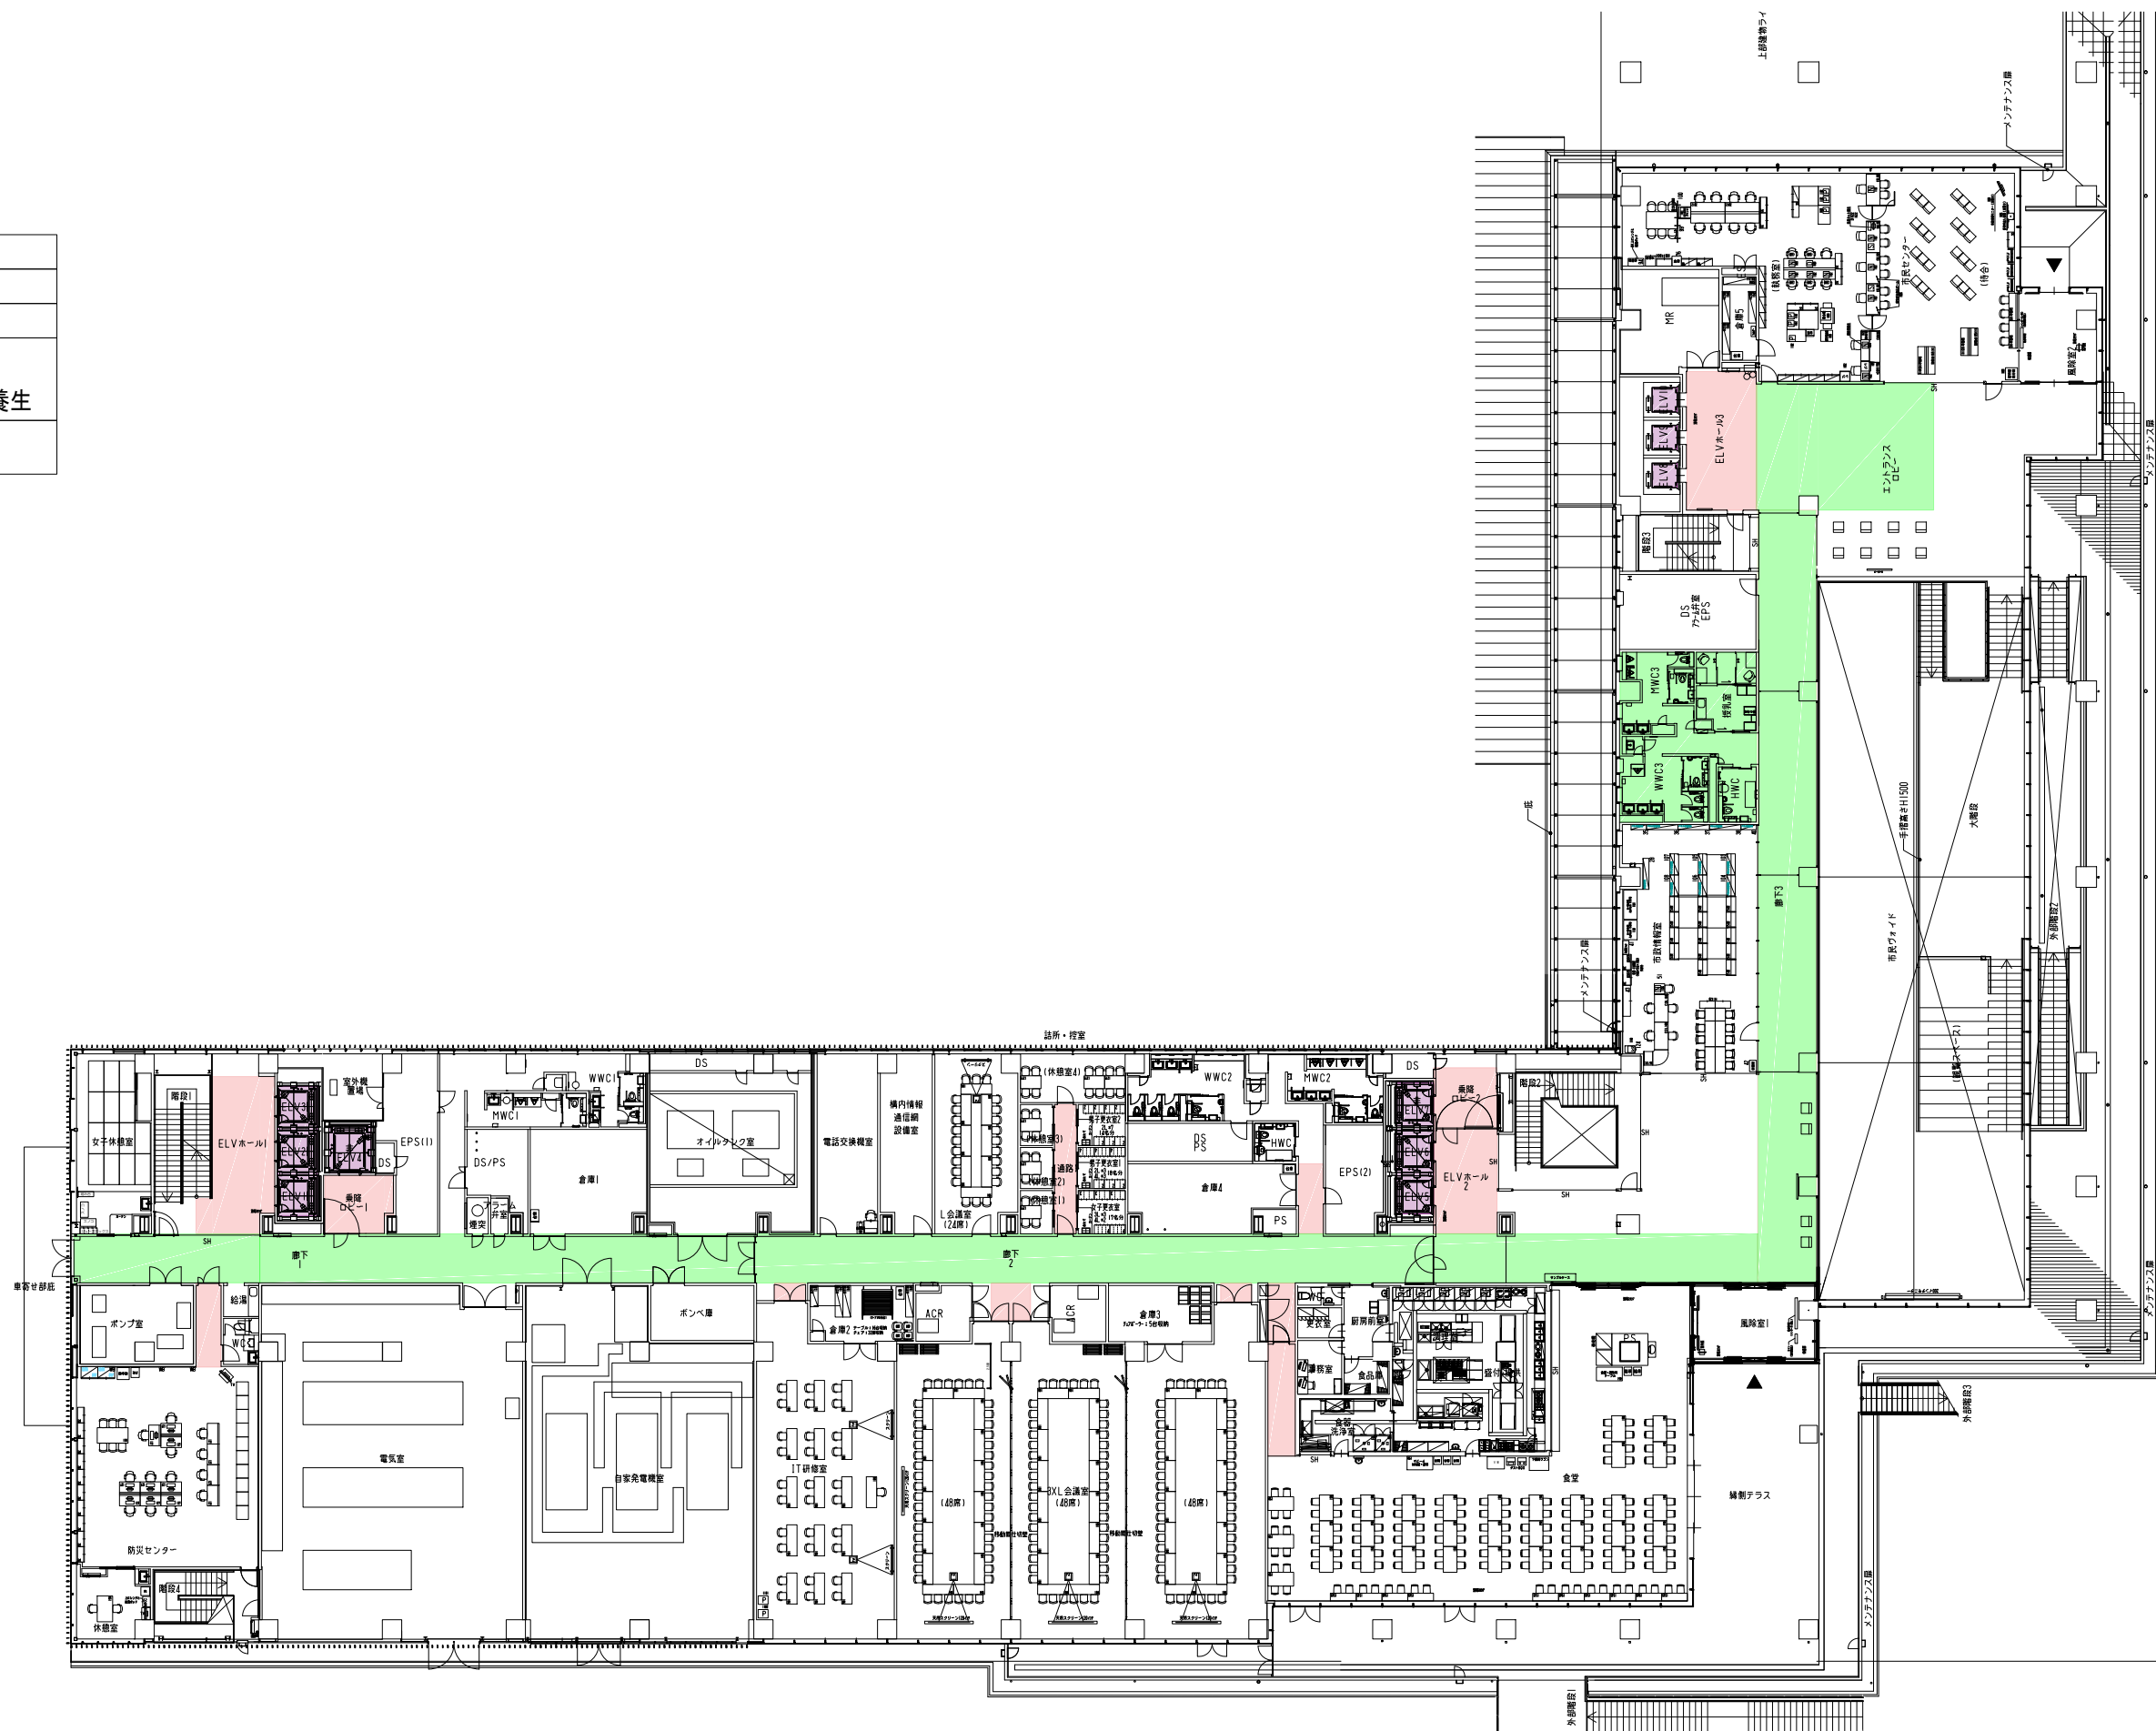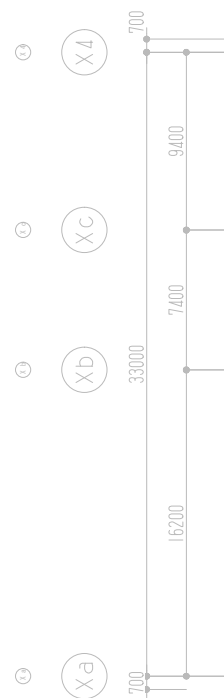




3階

	エレベーター養生
	床・壁・自動ドア養生
	床・壁・全面養生
	W1800ブルーシート W1800青ベニア 必要に応じて壁・扉養生
	搬入経路

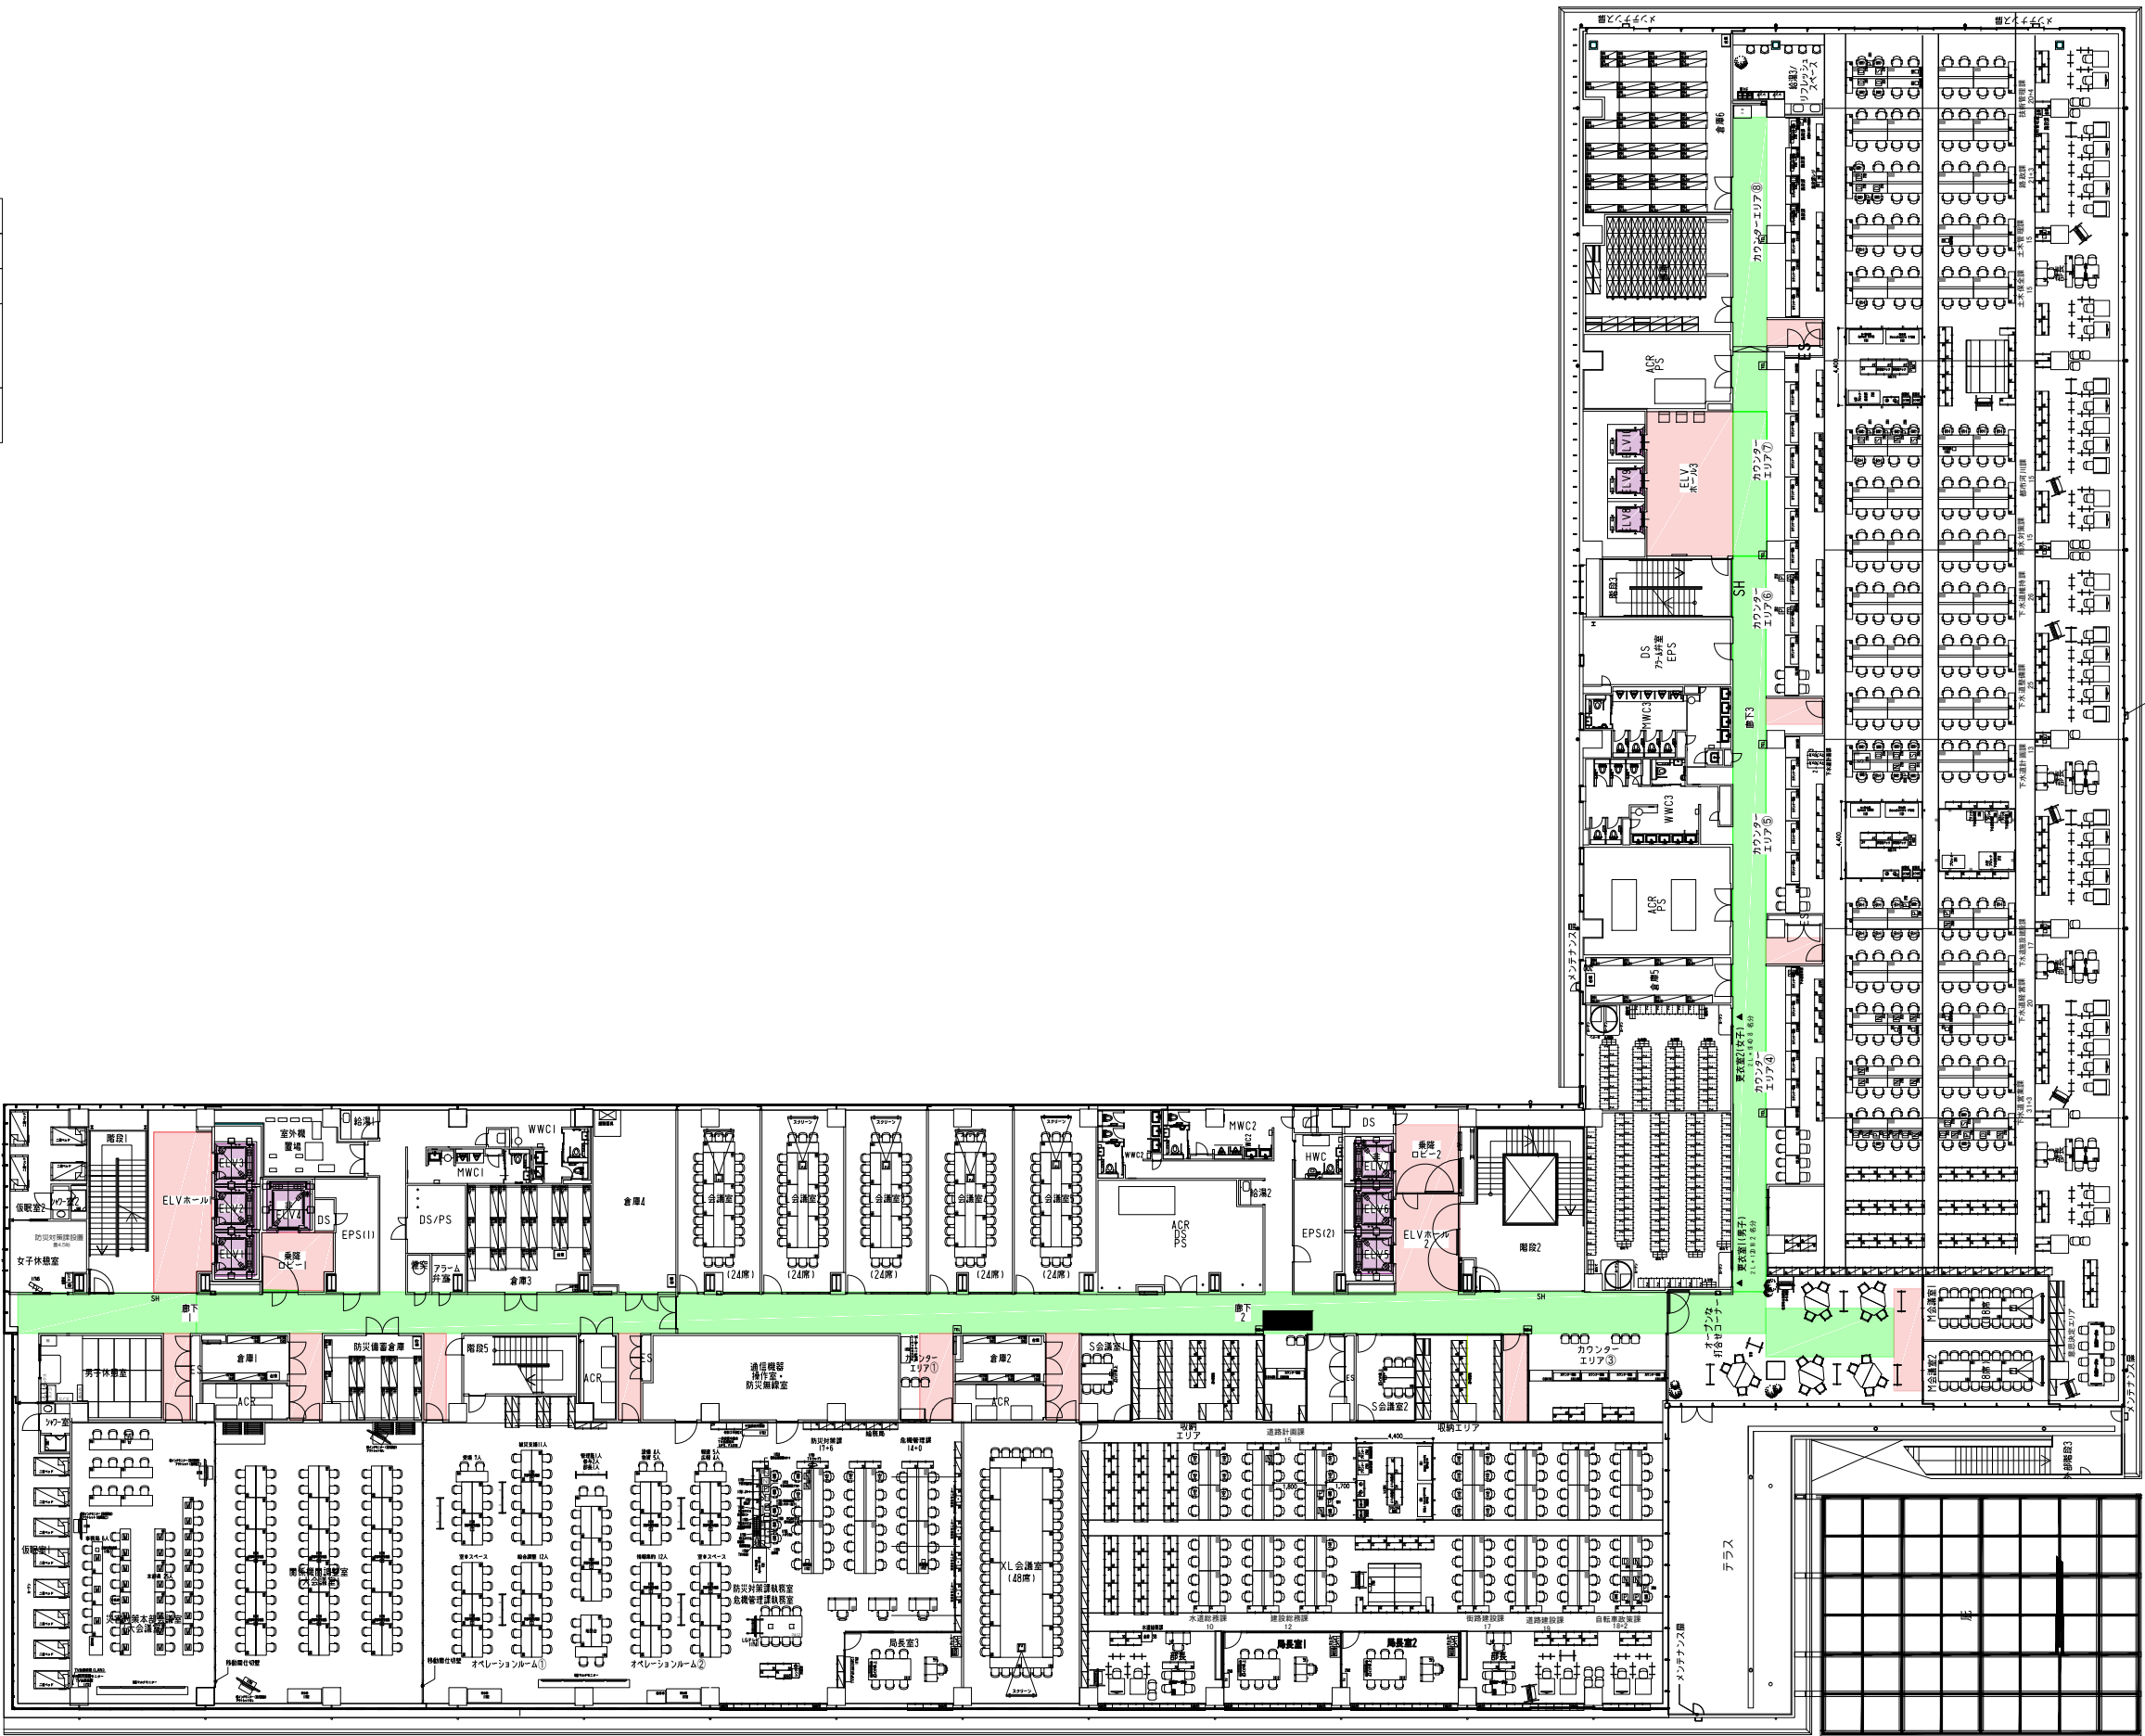


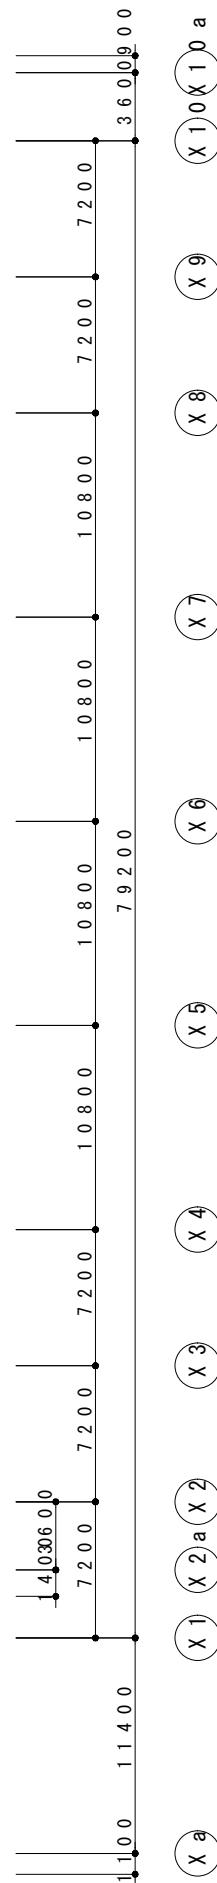
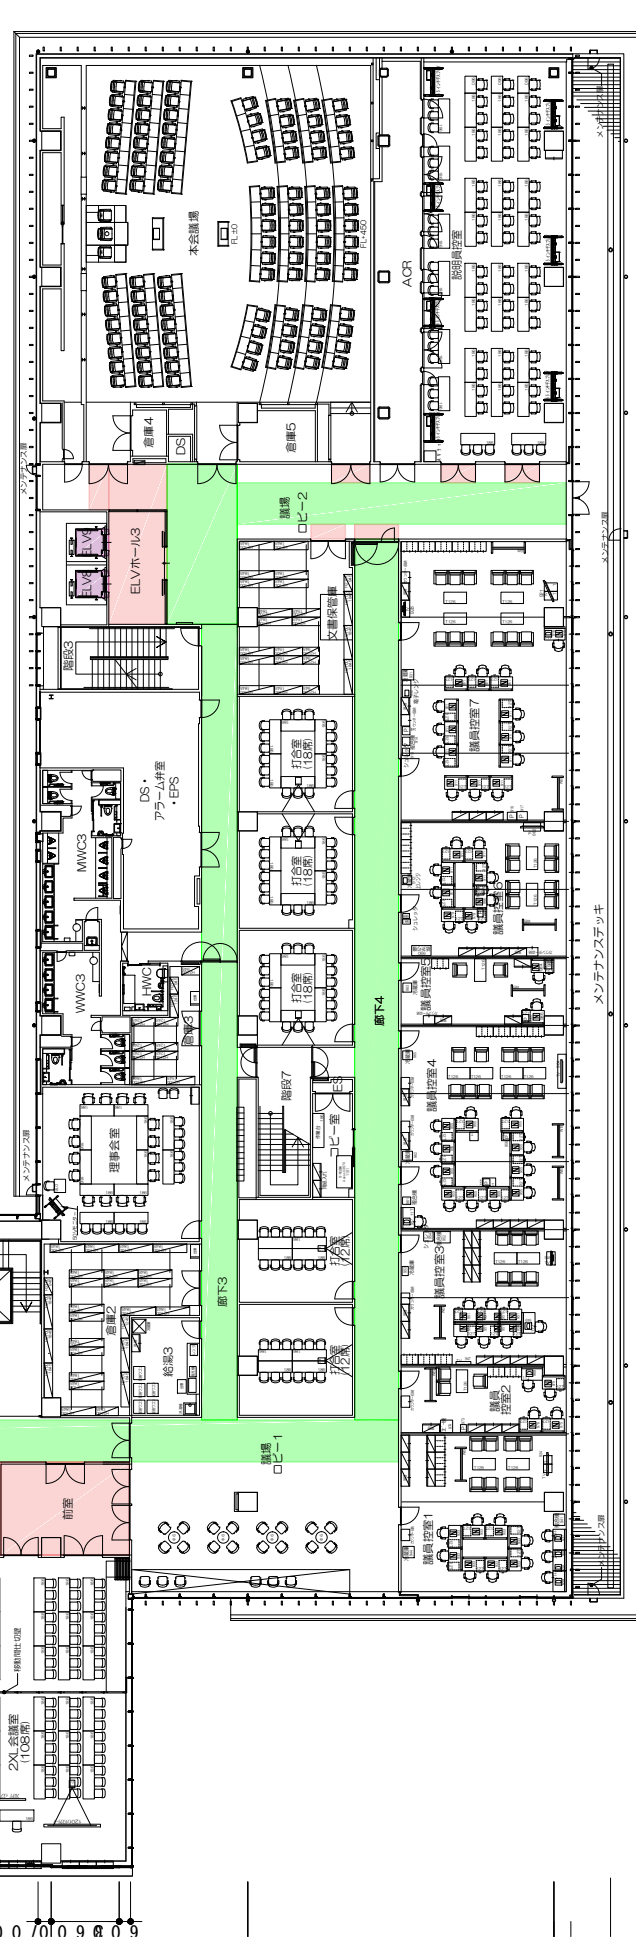
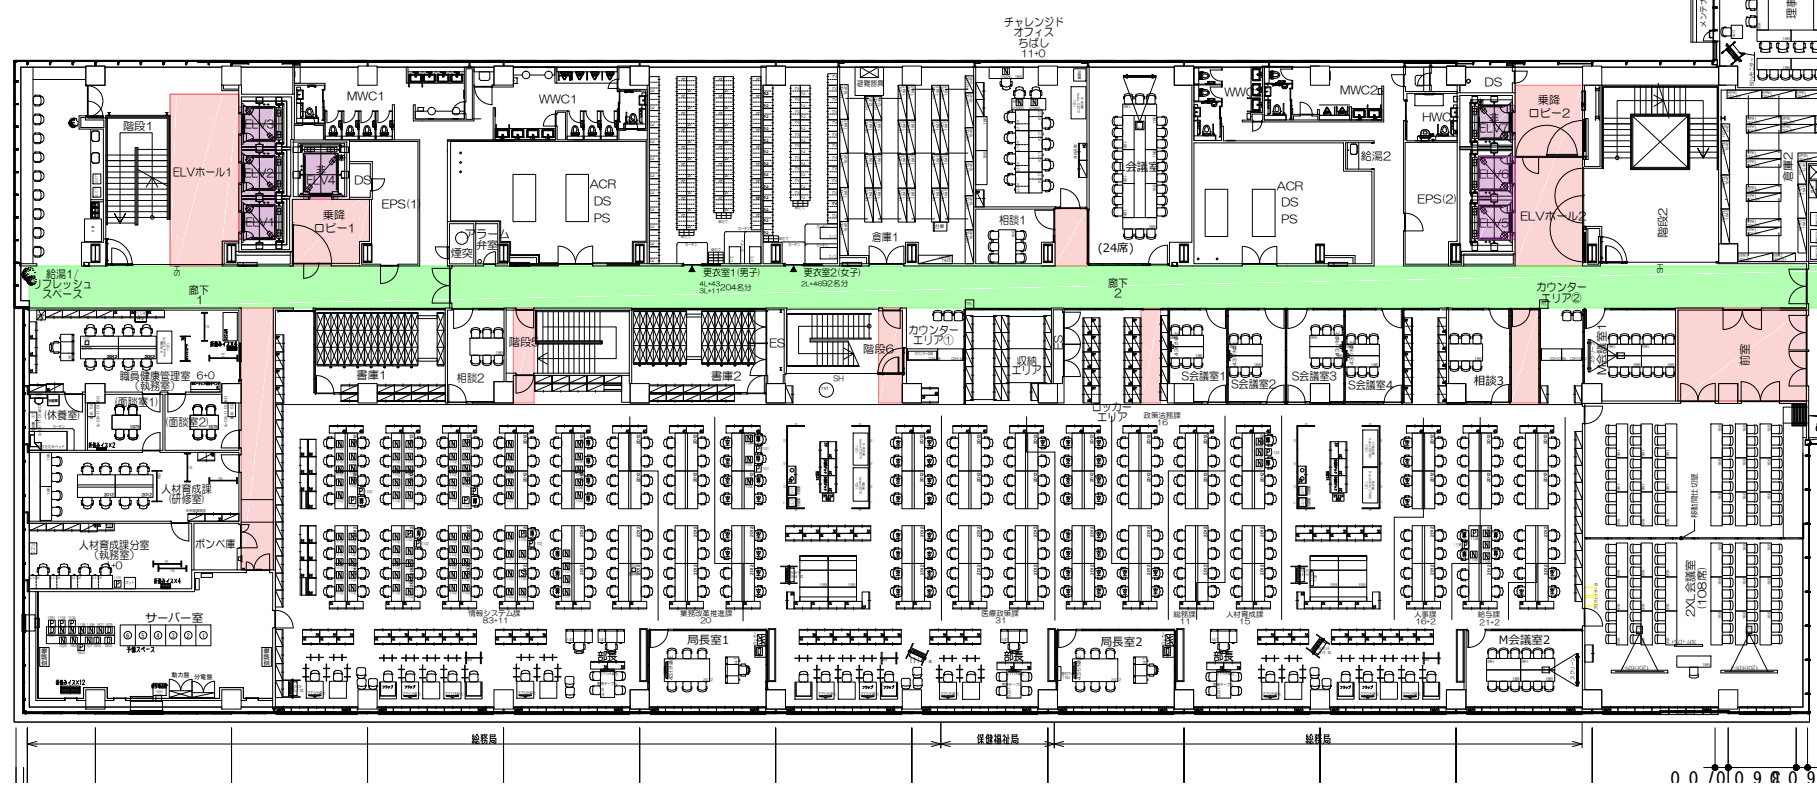
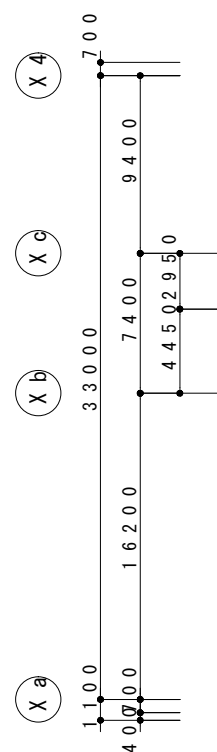
4階

	エレベーター養生
	床・壁・自動ドア養生
	床・壁・全面養生
	W1800ブルーシート W1800青ベニア 必要に応じて壁・扉養生
	搬入経路

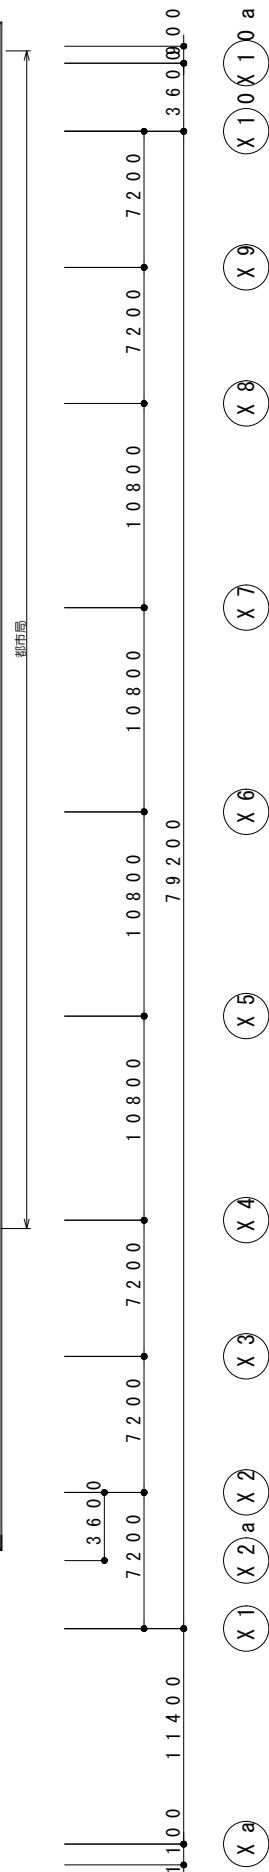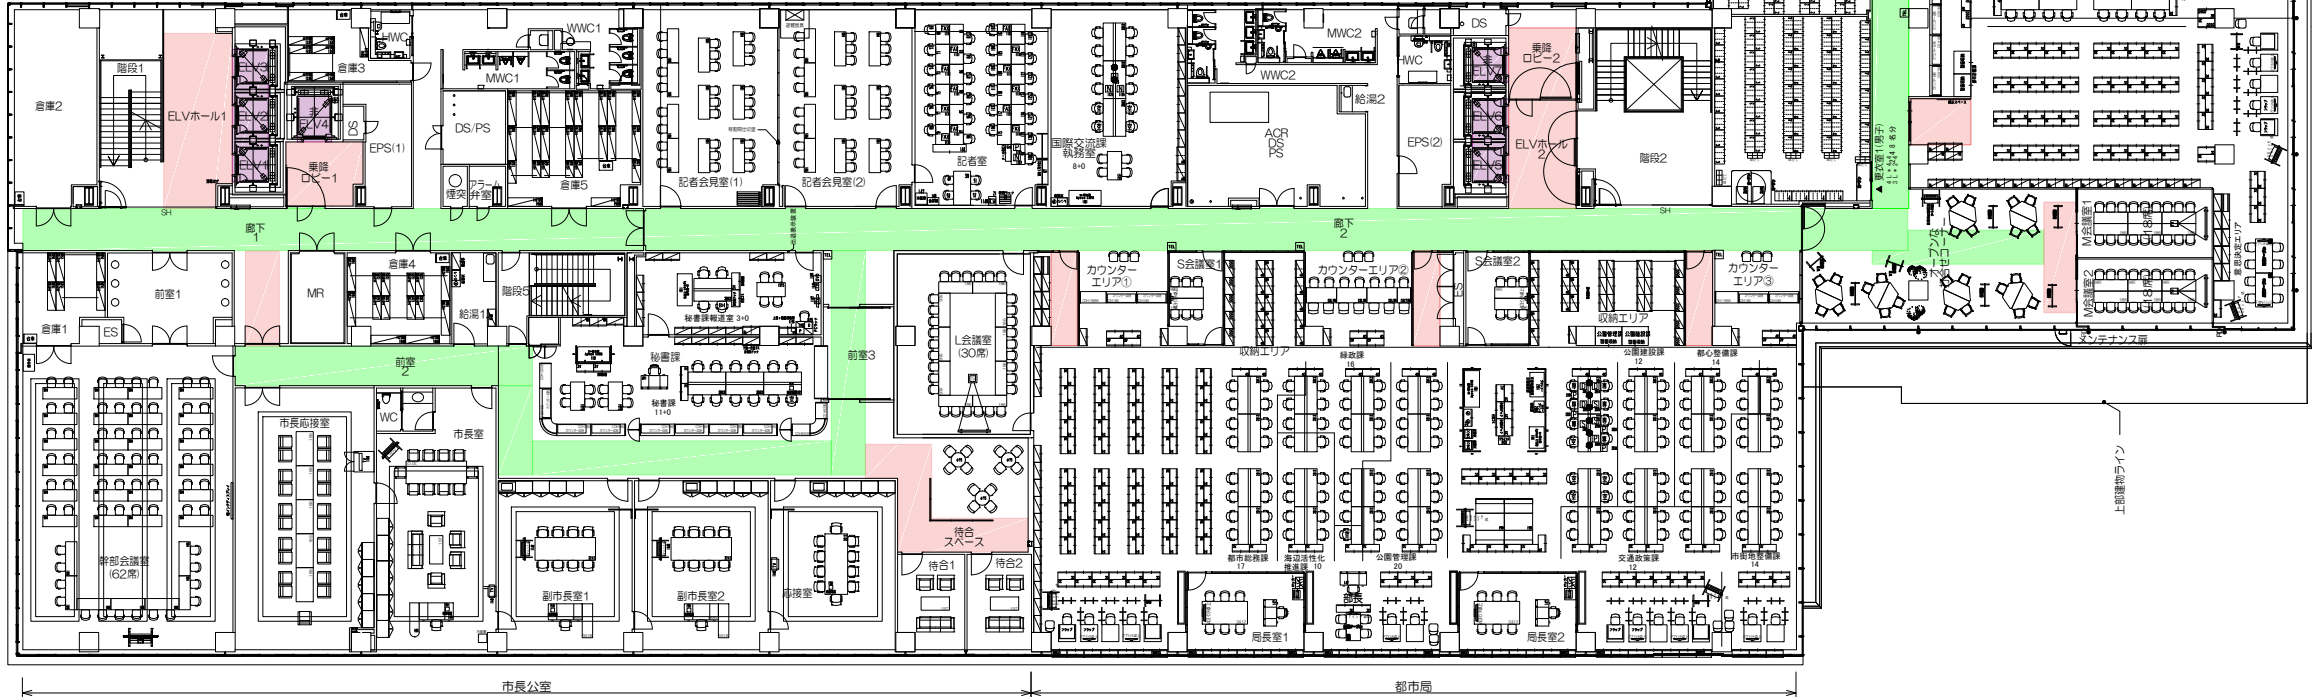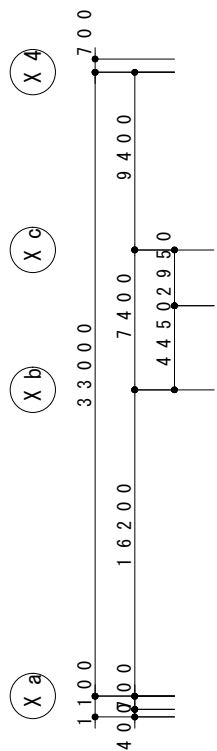




5階

	エレベーター養生
	床・壁・自動ドア養生
	床・壁・全面養生
	W1800ブルーシート W1800青ベニヤ 必要に応じて壁・扉養生
	搬入経路







6階

	エレベーター養生
	床・壁・自動ドア養生
	床・壁・全面養生
	W1800ブルーシート W1800青ベニア 必要に応じて壁・扉養生
	搬入経路

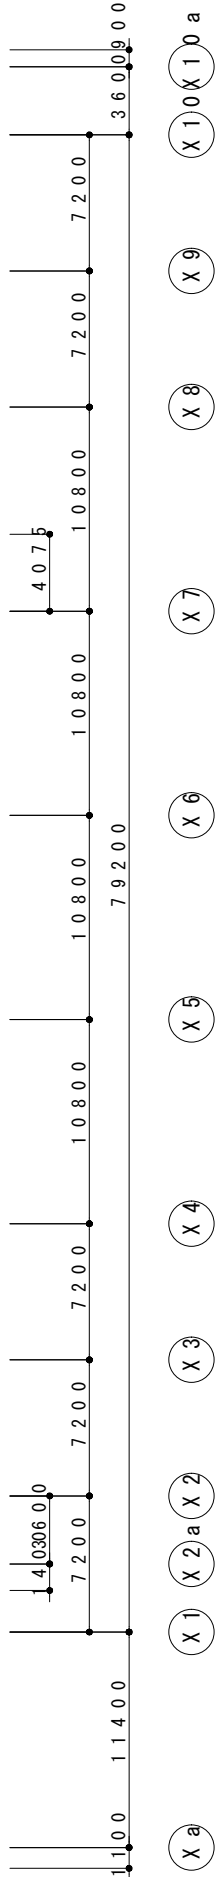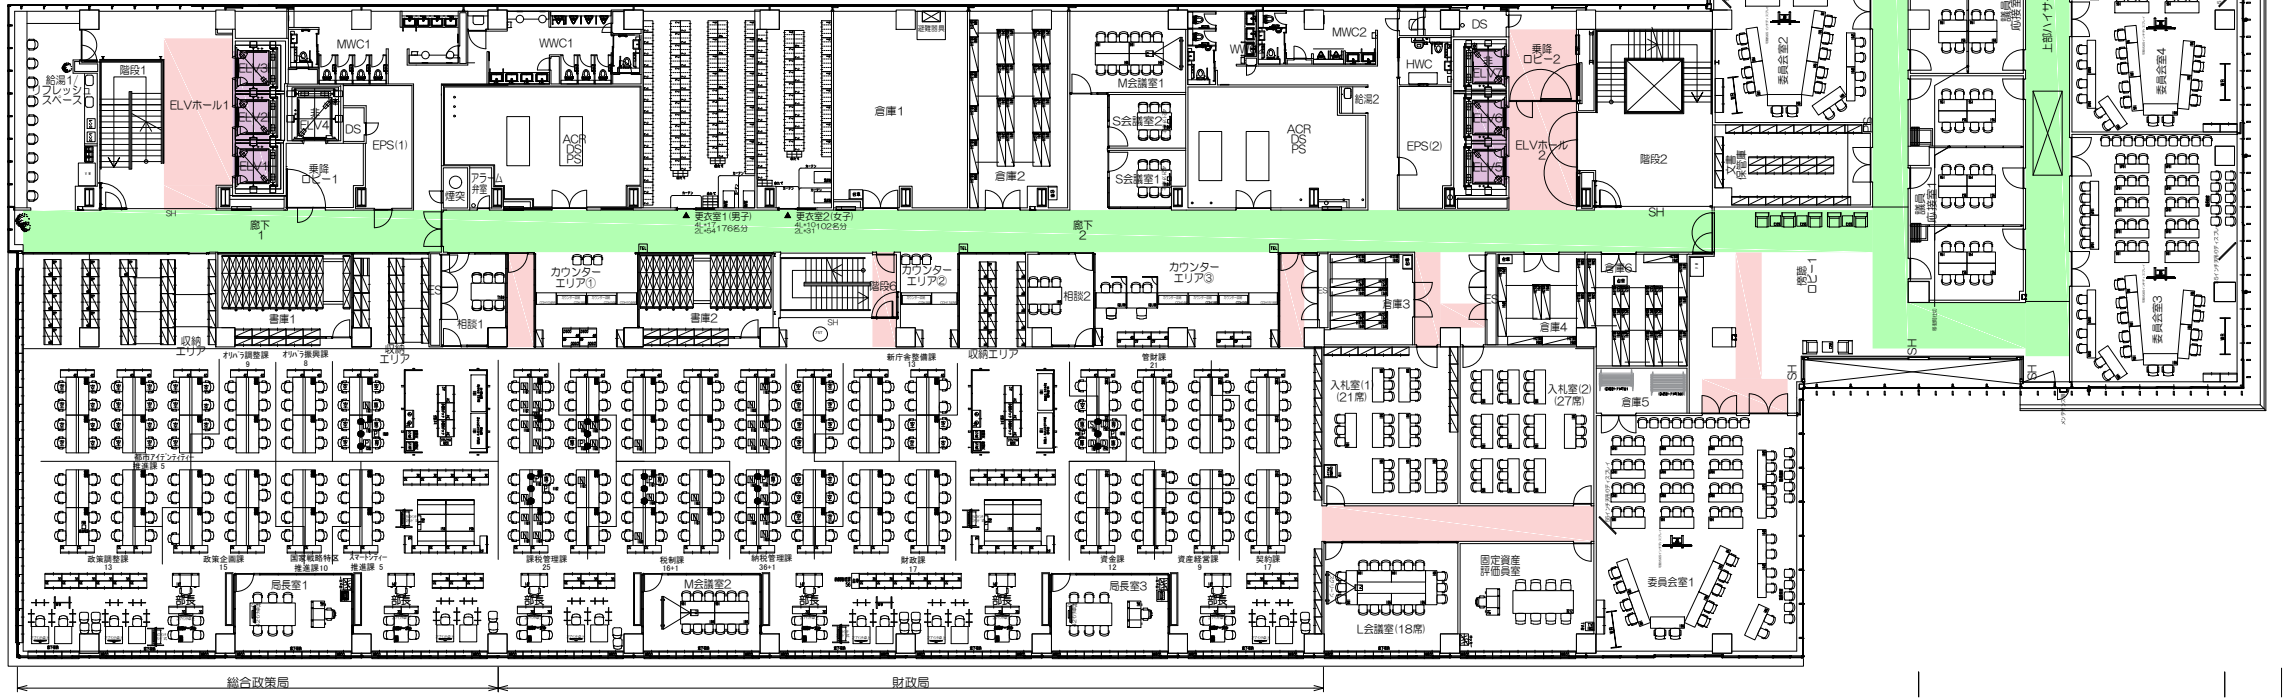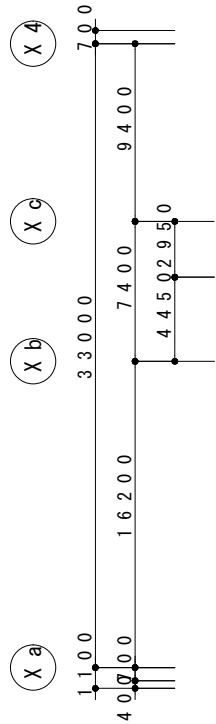




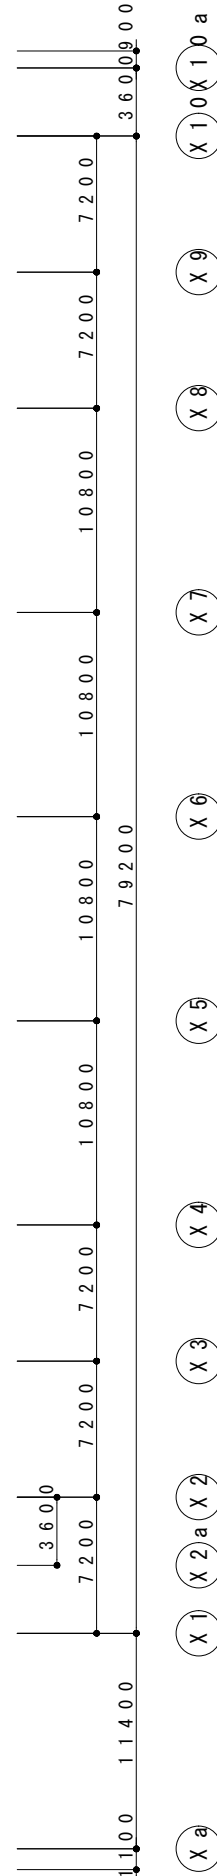
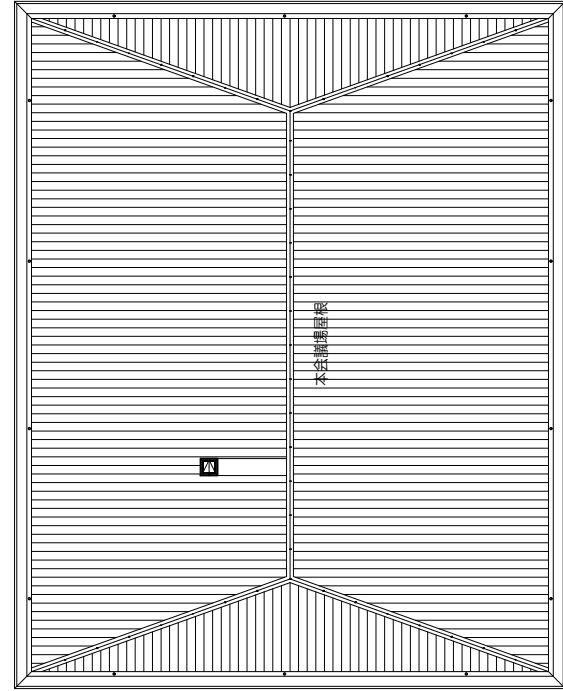
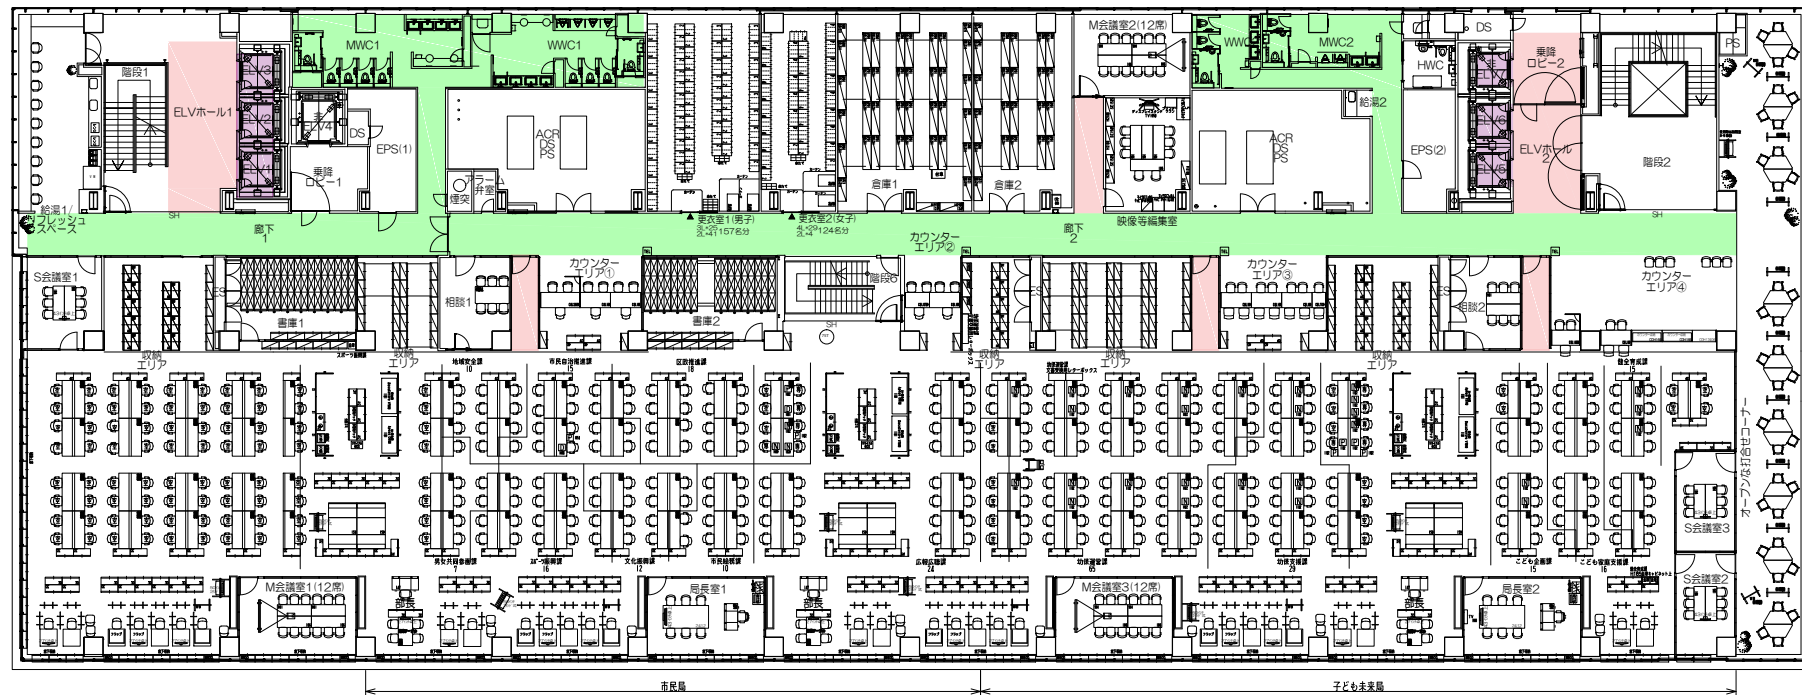
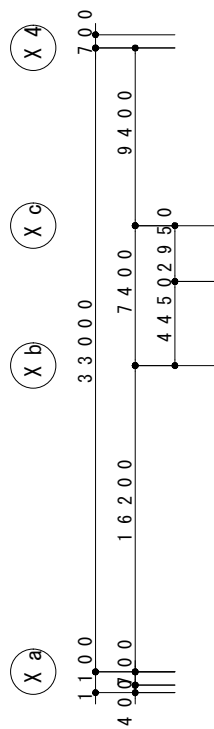
7階

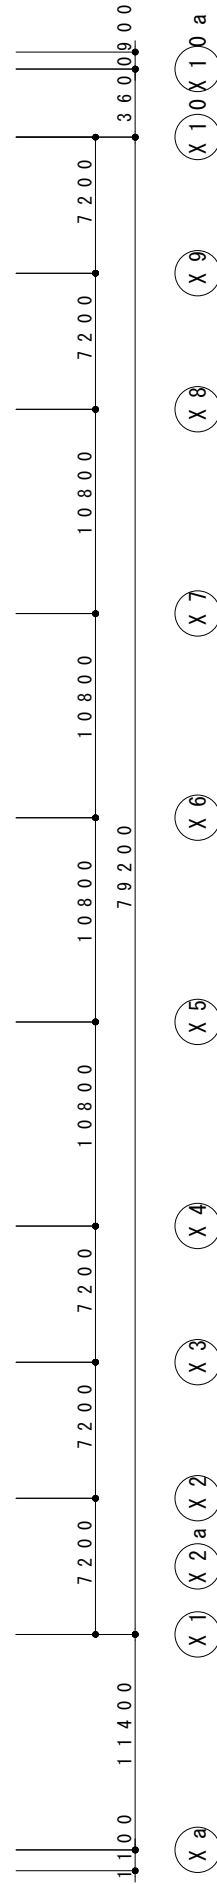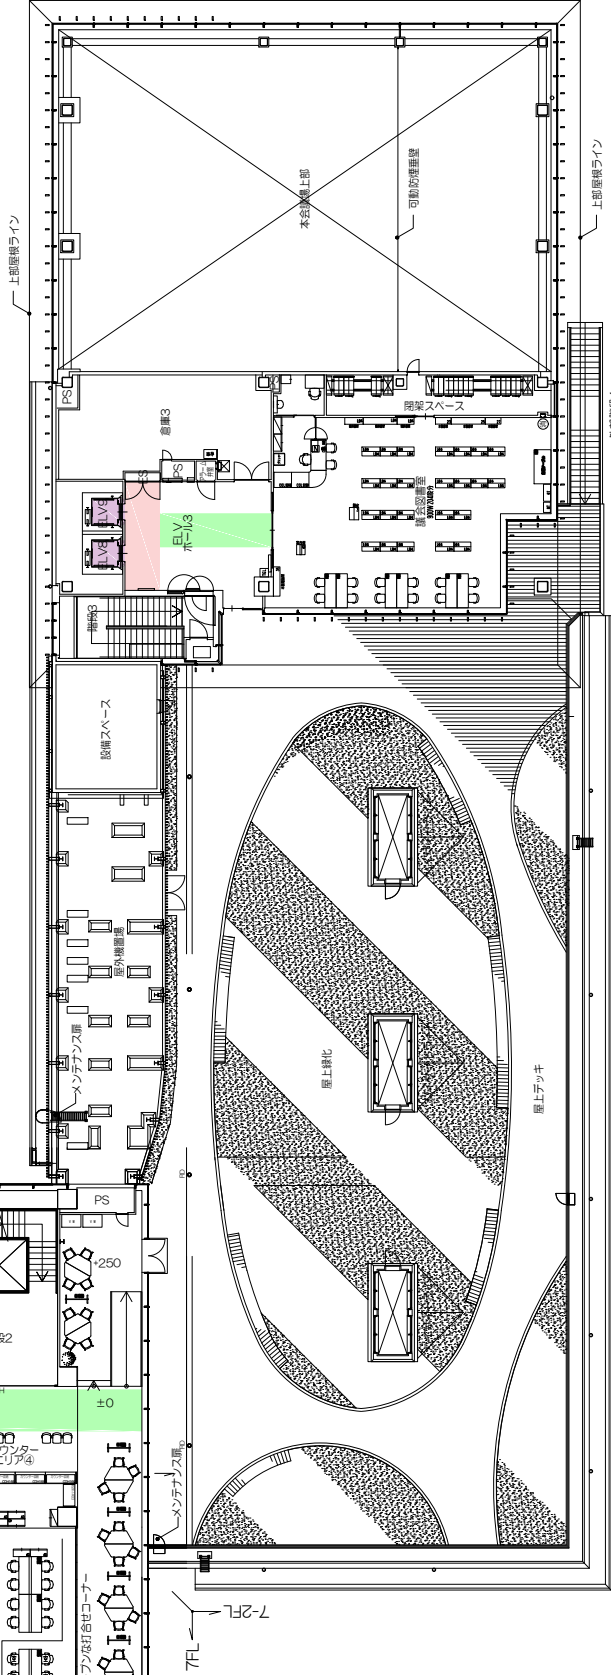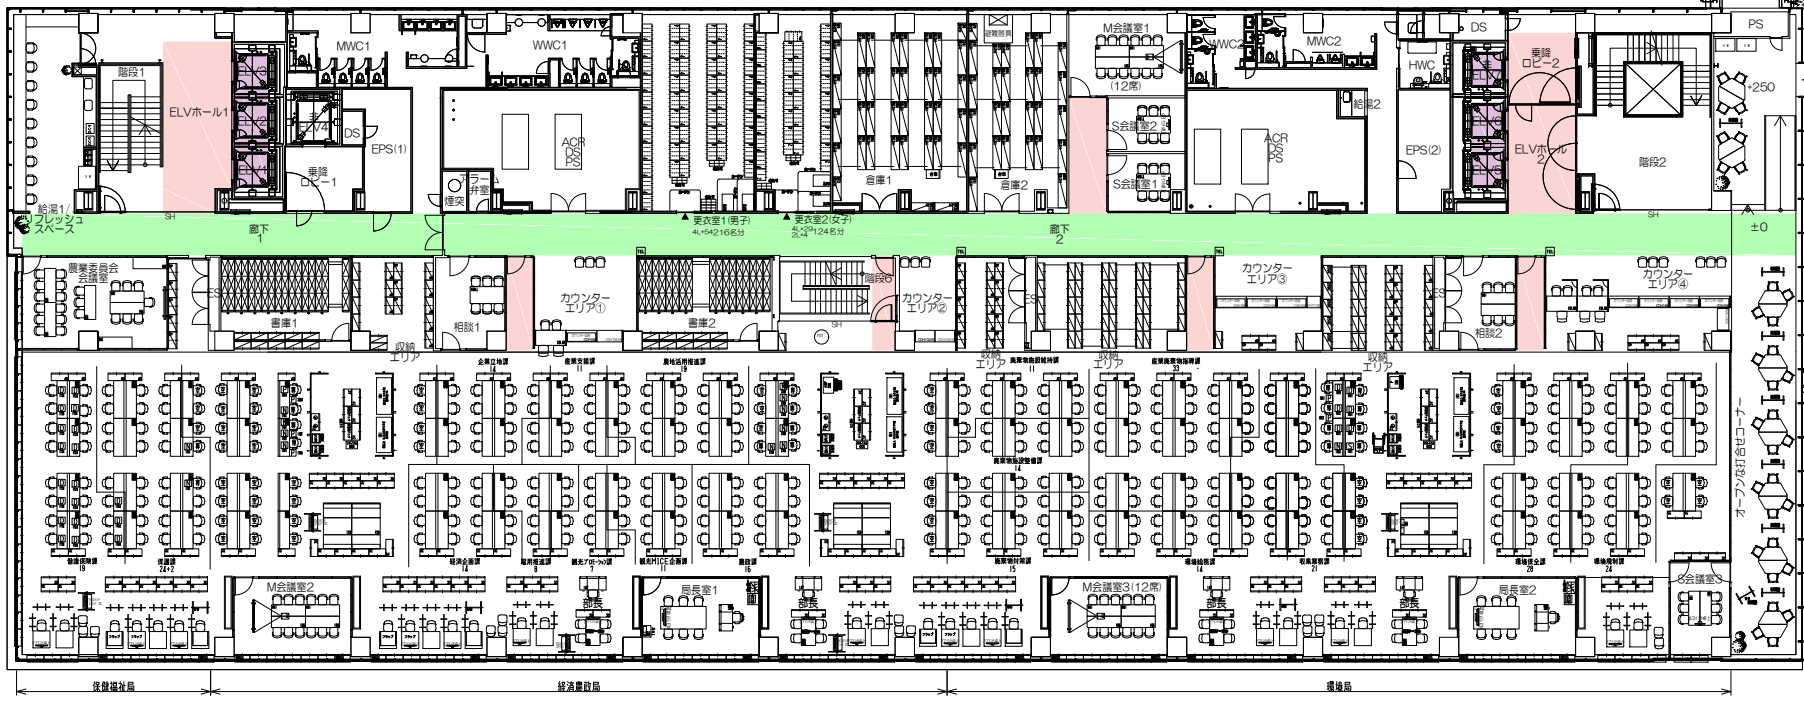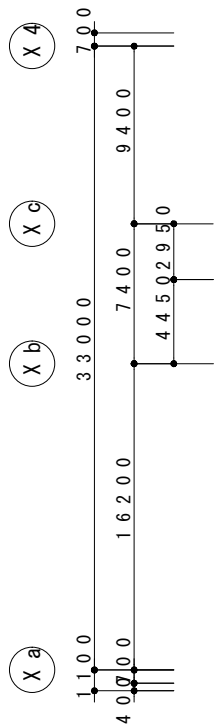	エレベーター養生
	床・壁・自動ドア養生
	床・壁・全面養生
	W1800ブルーシート W1800青ペニア 必要に応じて壁・扉養生
	搬入経路







8階

	エレベーター養生
	床・壁・自動ドア養生
	床・壁・全面養生
	W1800ブルーシート W1800青ベニア 必要に応じて壁・扉養生
	搬入経路




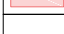



9階

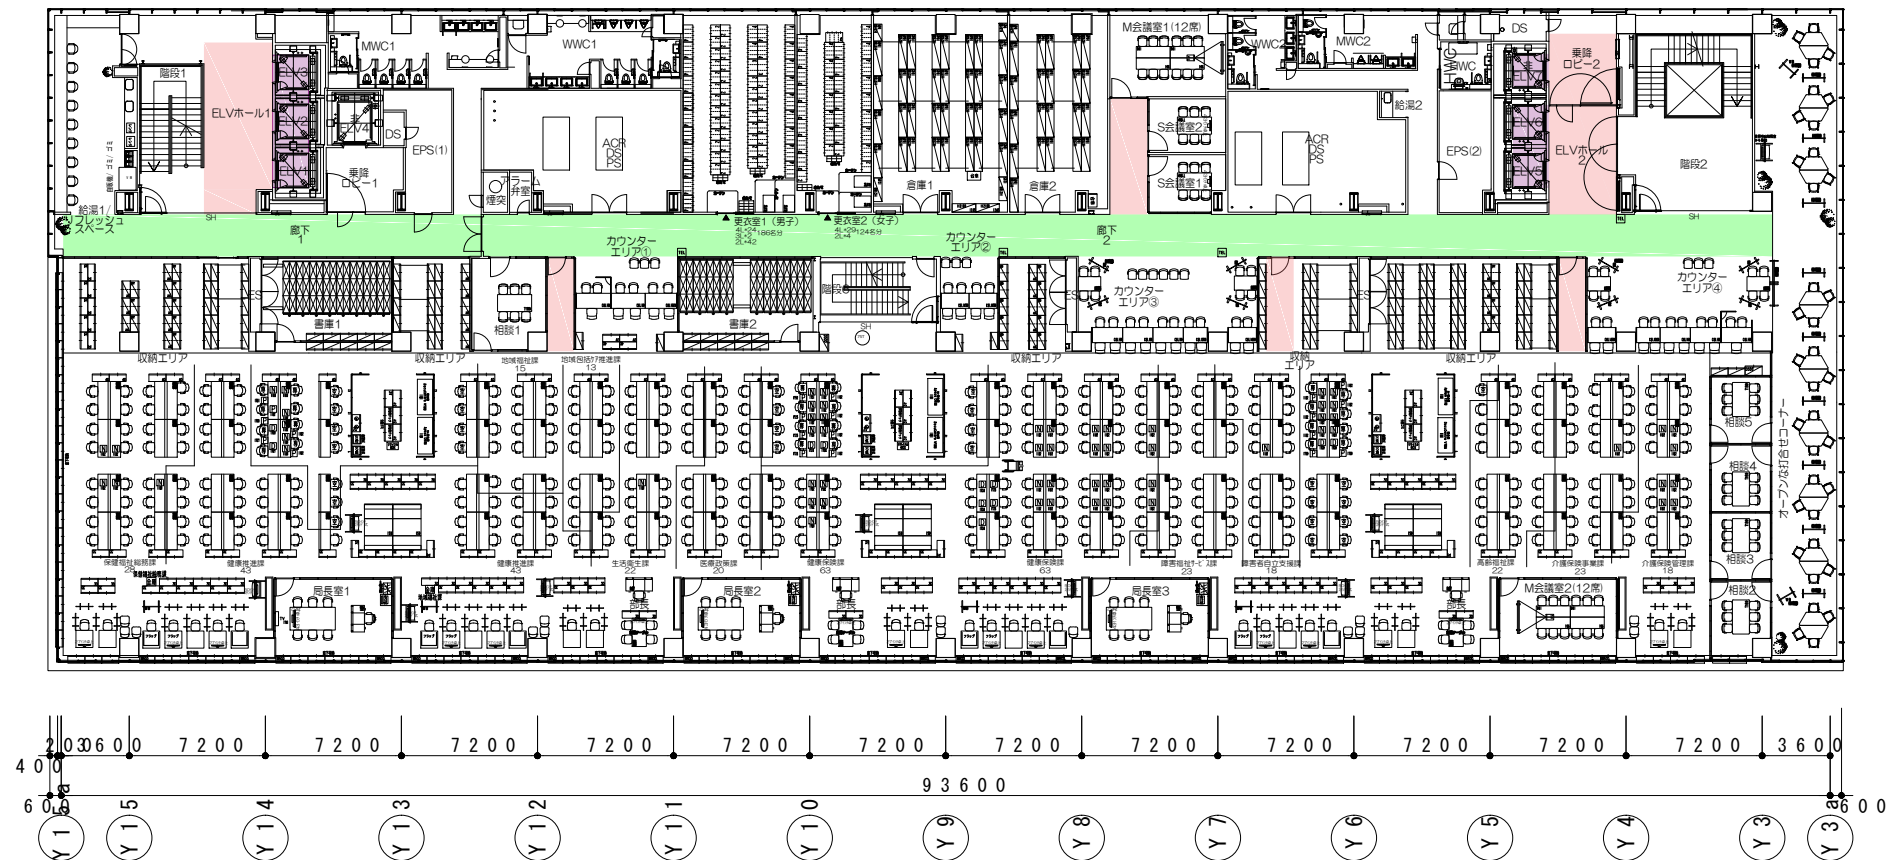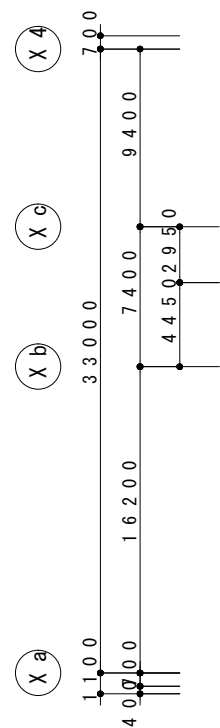	エレベーター養生
	床・壁・自動ドア養生
	床・壁・全面養生
	W1800ブルーシート W1800青ベニア 必要に応じて壁・扉養生
	搬入経路


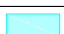





10階

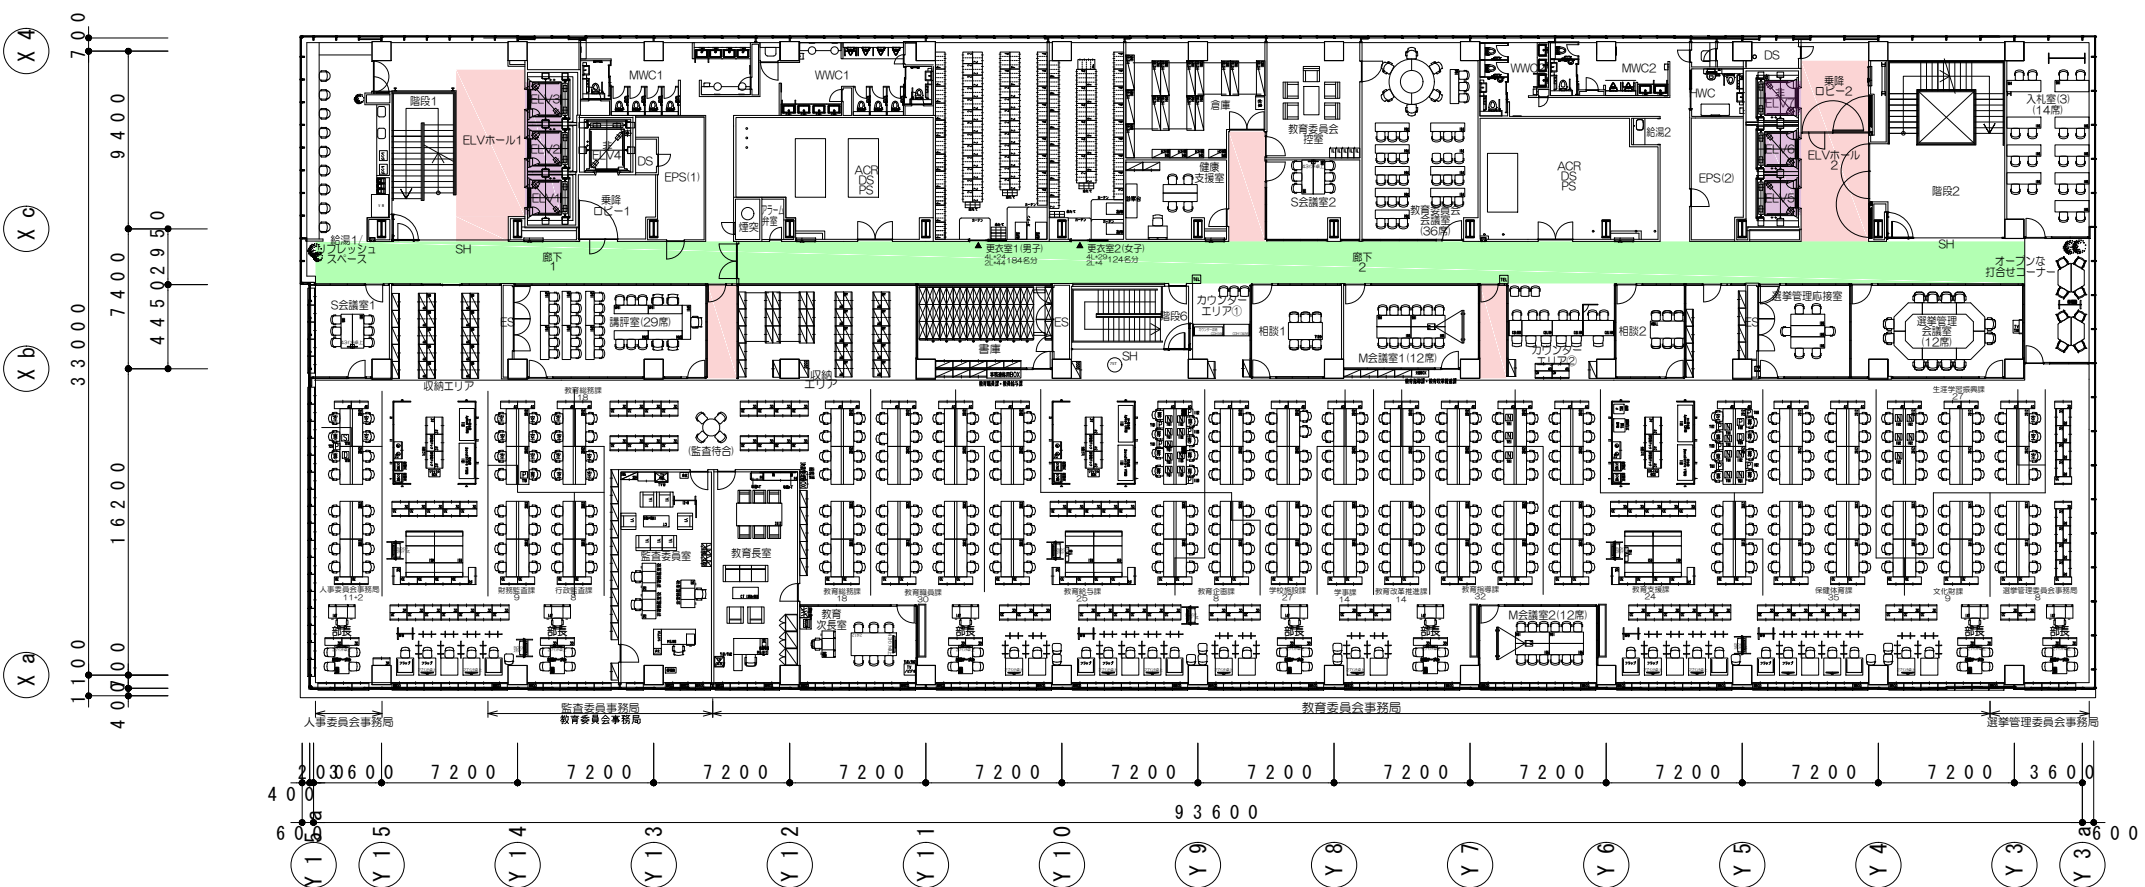	エレベーター養生
	床・壁・自動ドア養生
	床・壁・全面養生
	W1800ブルーシート W1800青ベニア 必要に応じて壁・扉養生
	搬入経路



11階

	エレベーター養生
	床・壁・自動ドア養生
	床・壁・全面養生
	W1800ブルーシート W1800青ベニア 必要に応じて壁・扉養生
	搬入経路

